


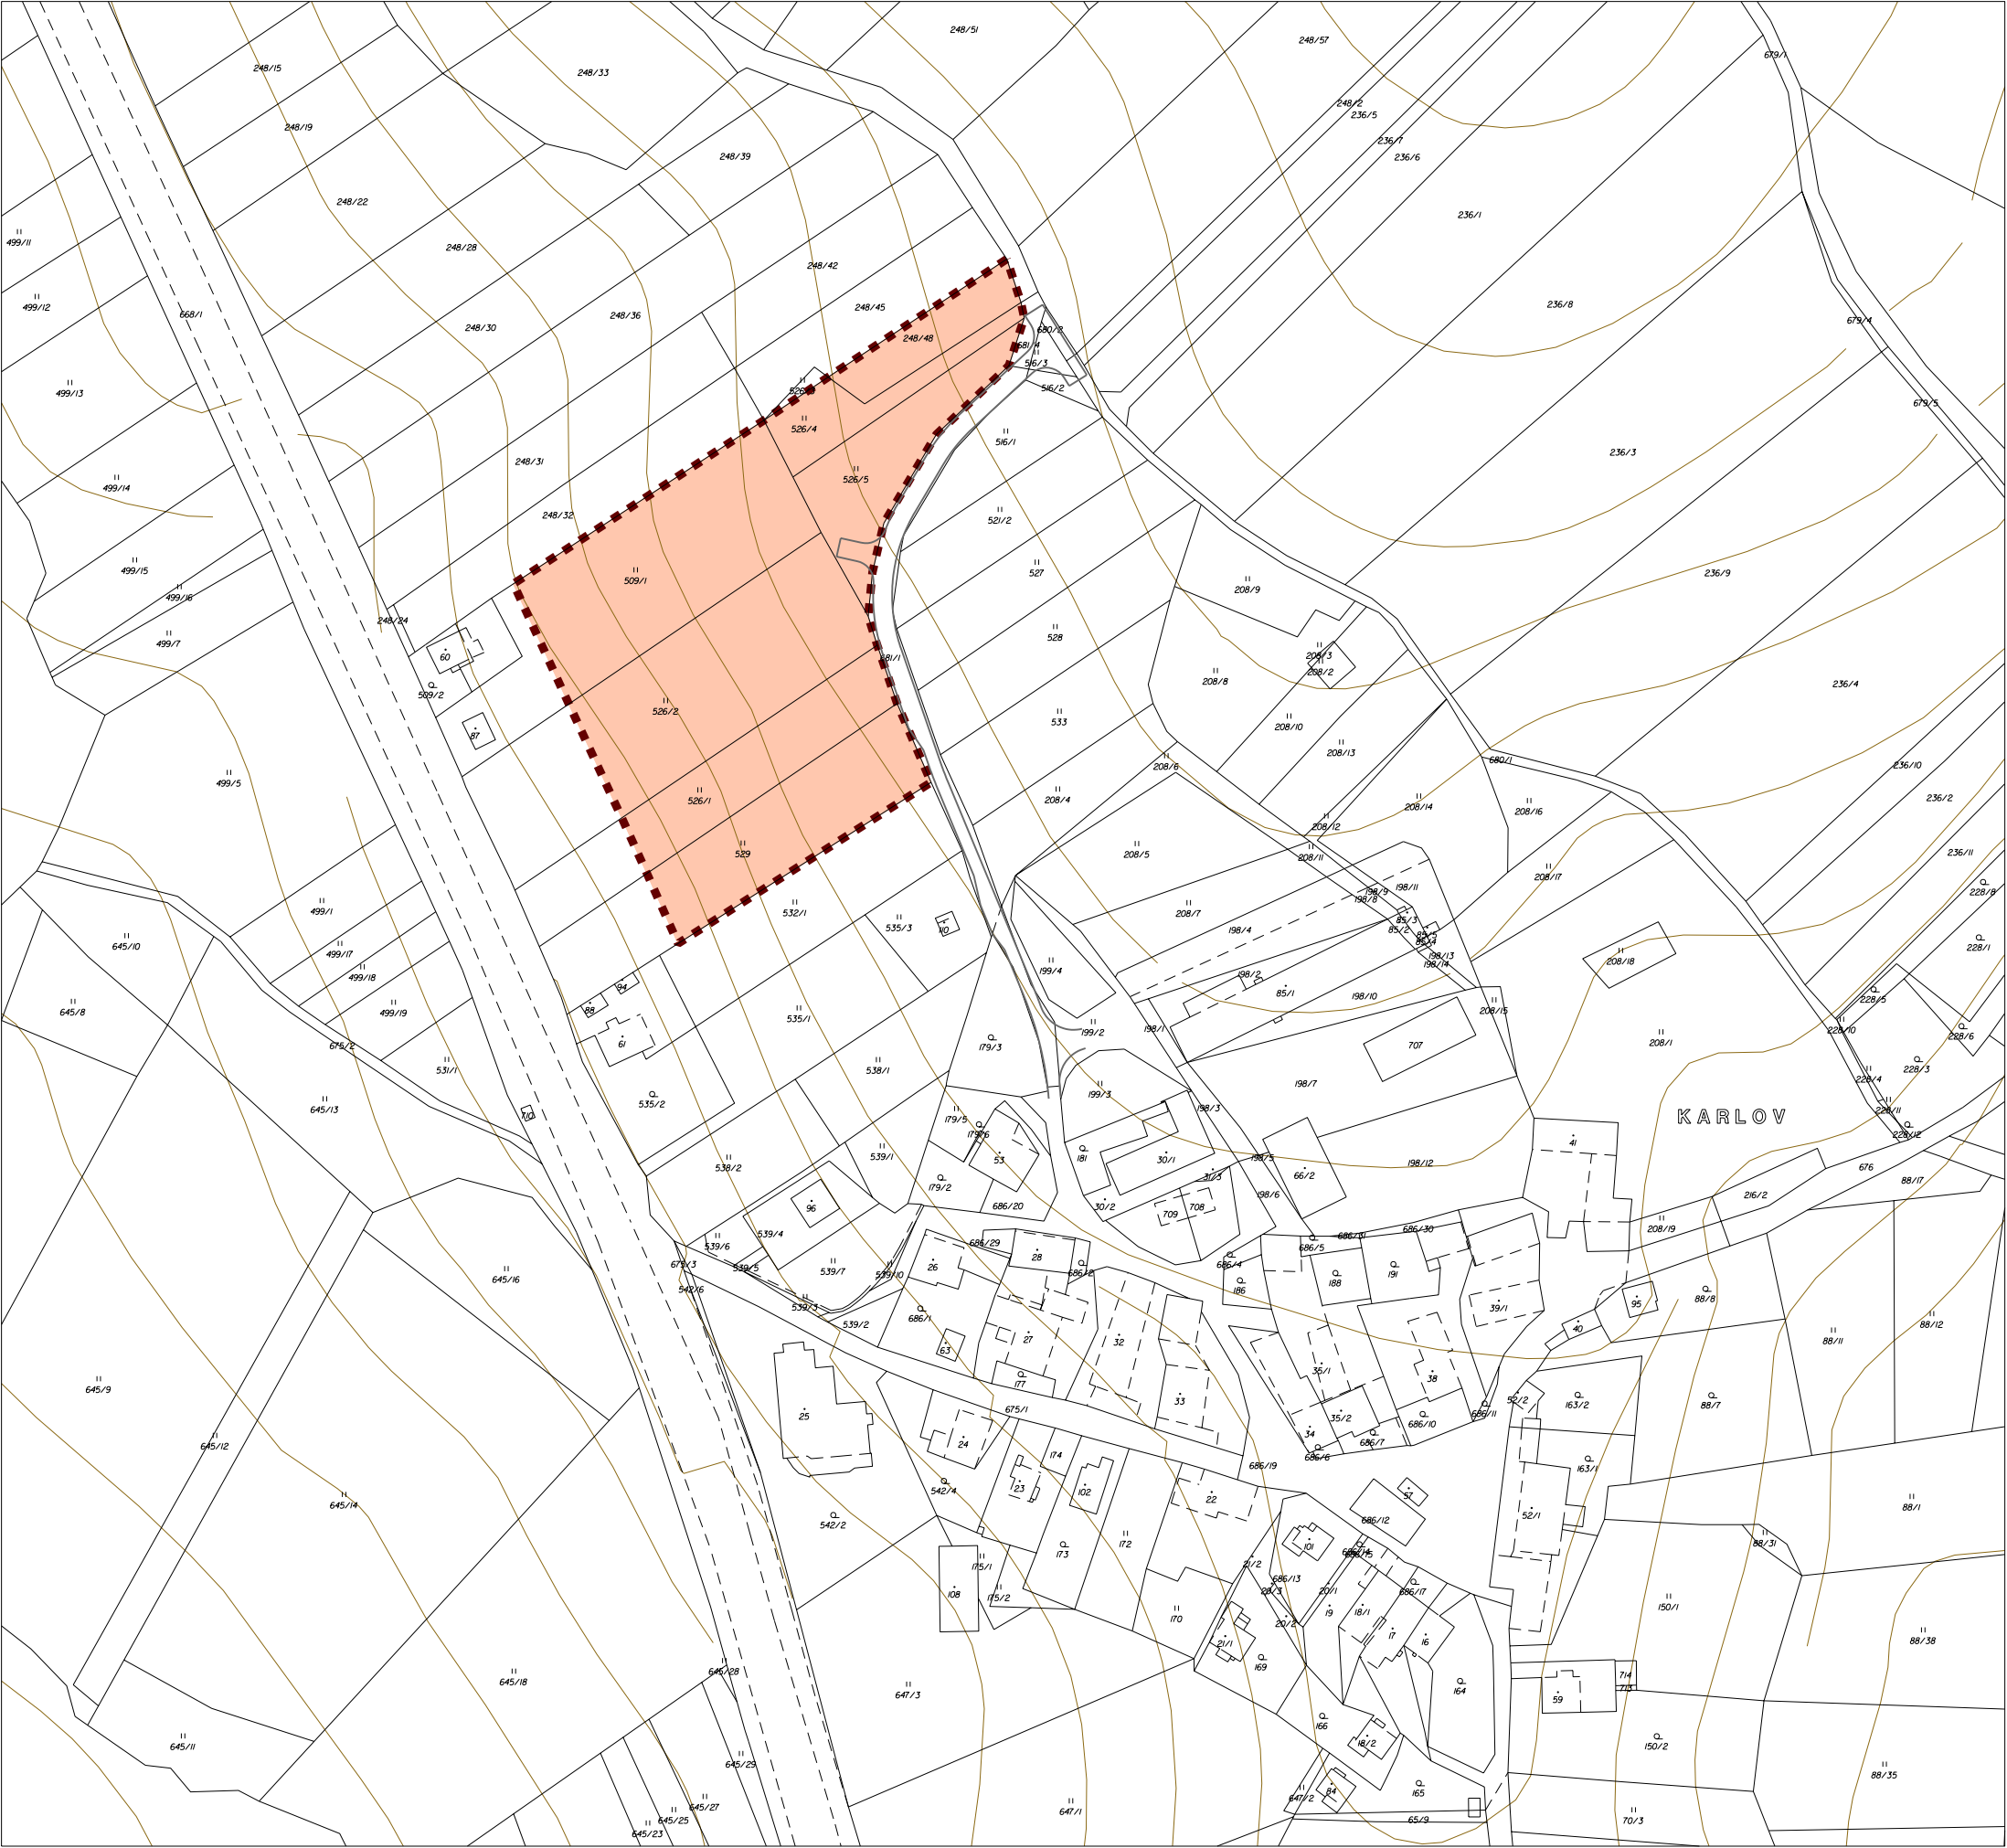

B1 ÚZEMNÍ STUDIE - PLOCHA B1 KARLOV
PŘEHLEDNÁ SITUACE

MAPOVÝ PODKLAD

- Hranice parcel
- Vnitřní kresba parcel
- Vrstevnice po 2 m

ŘEŠENÉ ÚZEMÍ

- Hranice řešeného území
- Navržená přístupová místní komunikace

