


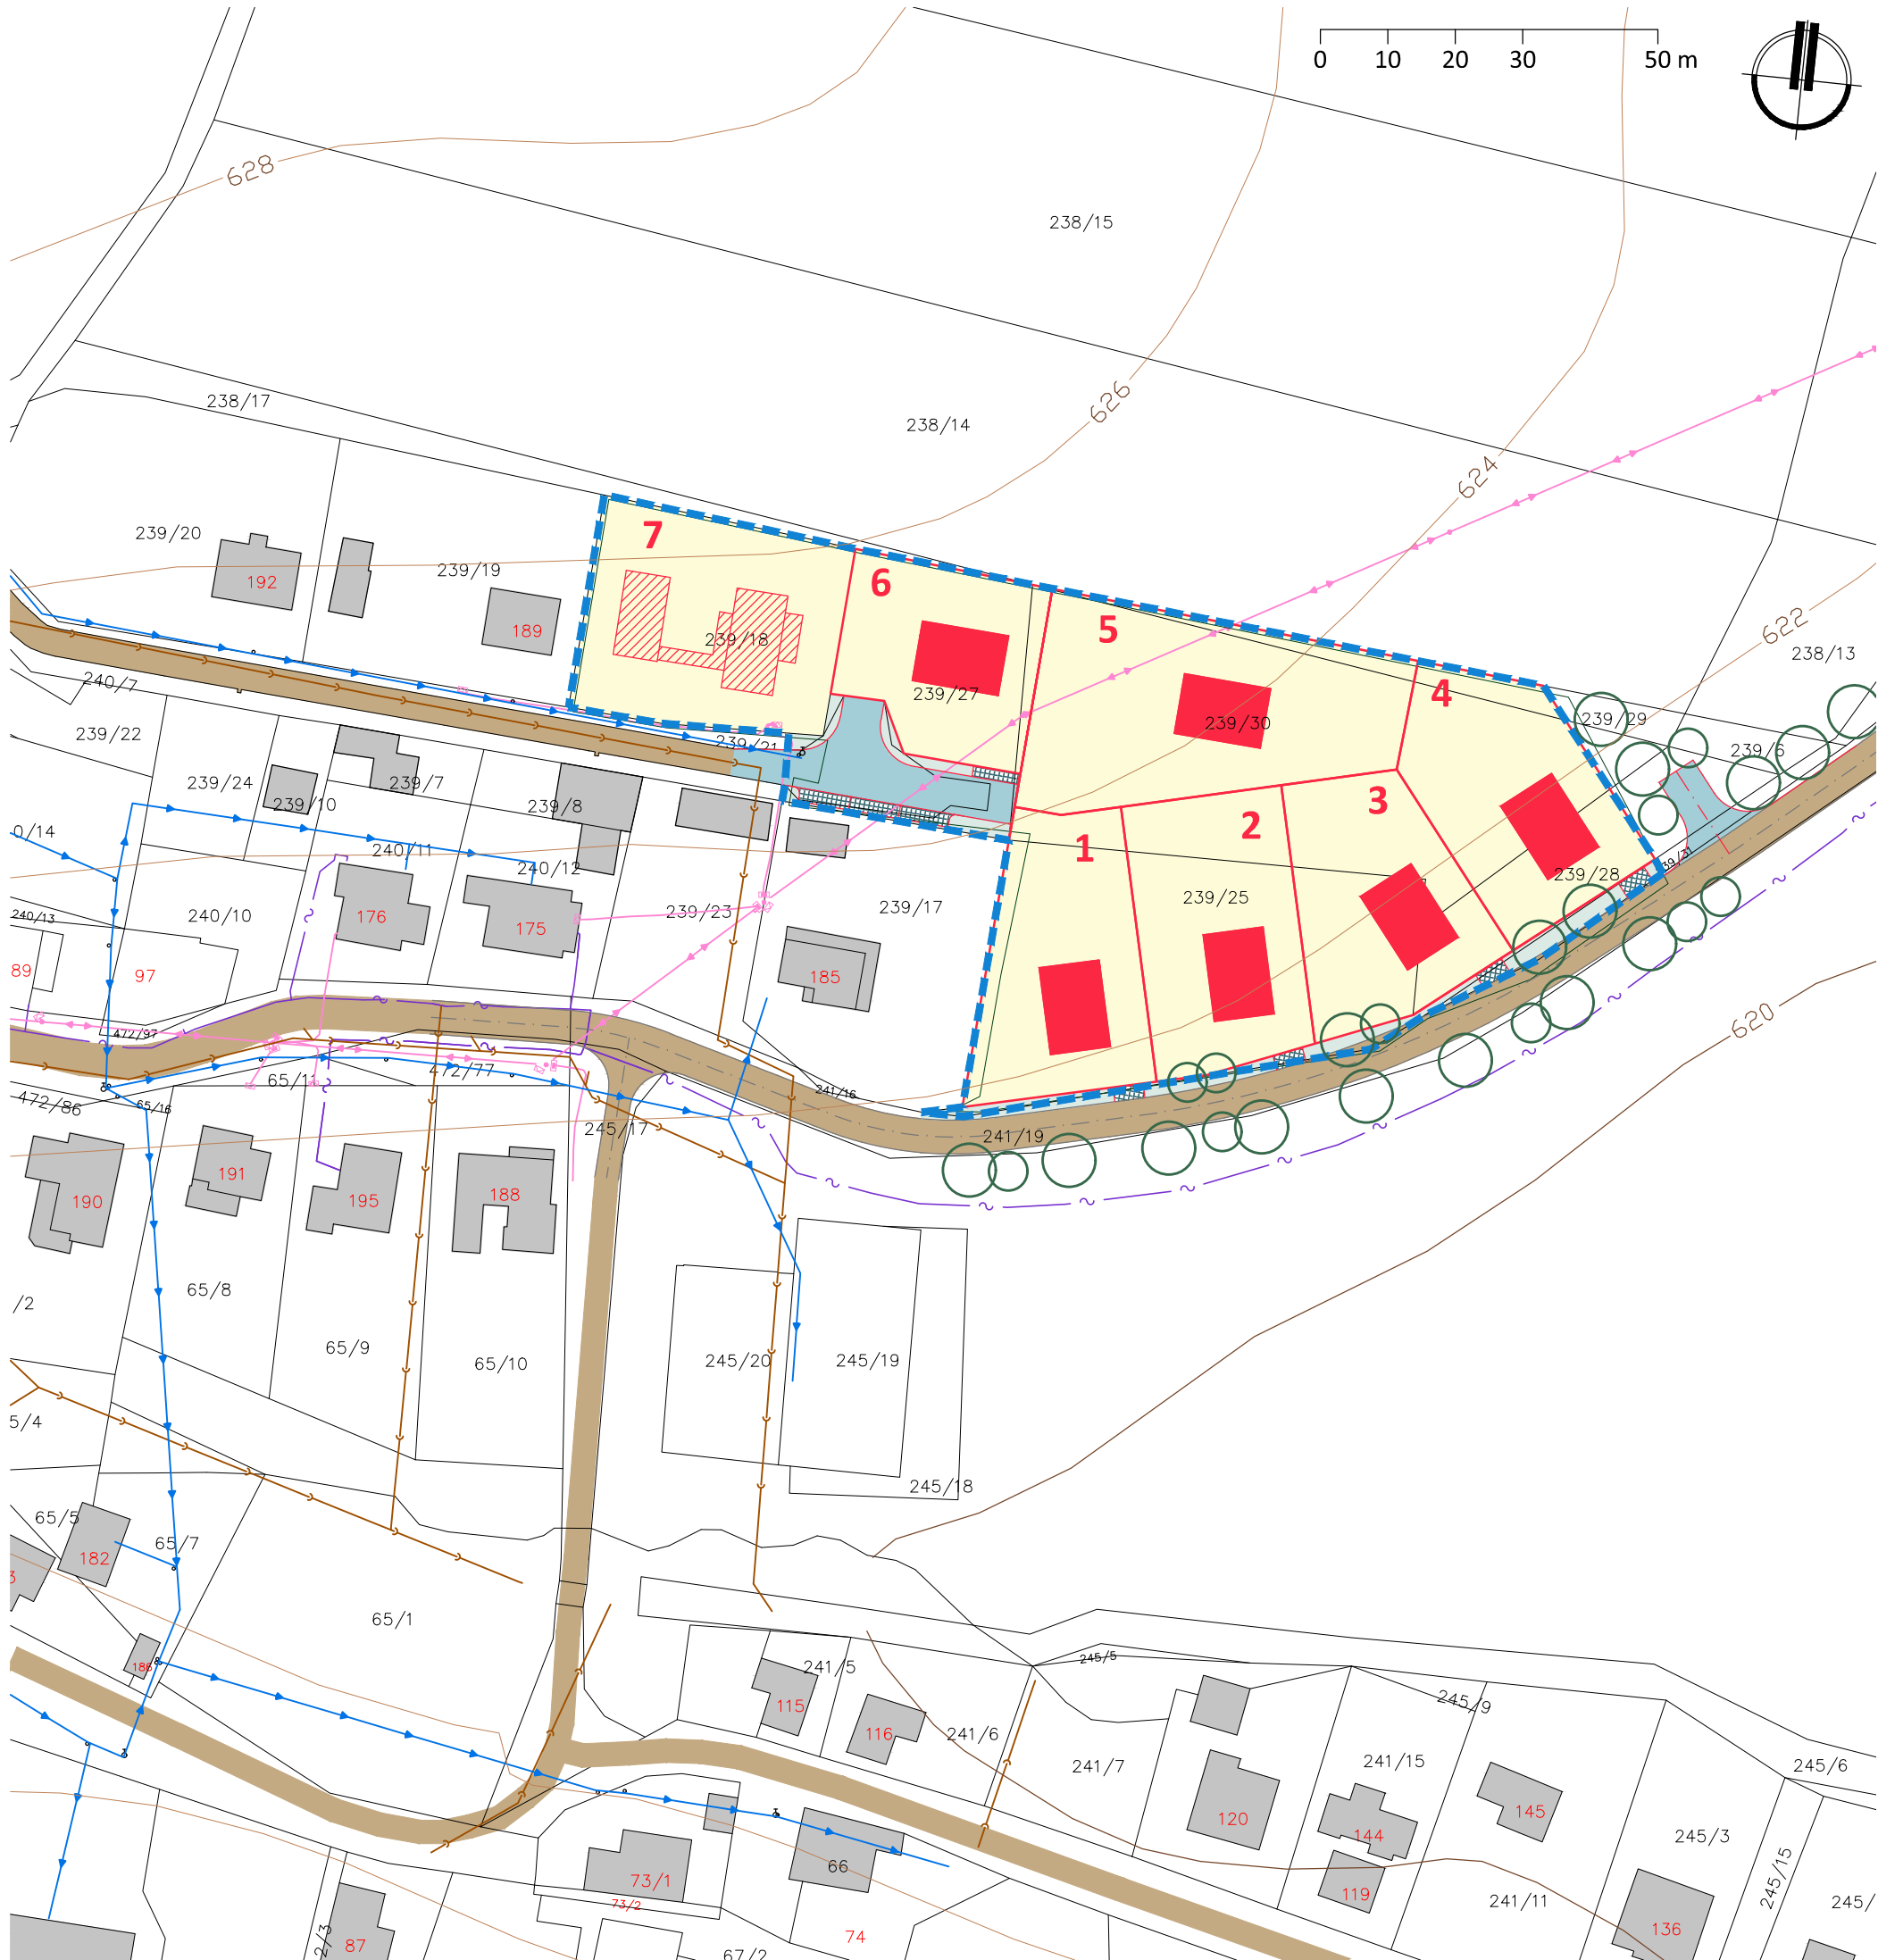

	HRANICE ŘEŠENÉHO ÚZEMÍ
	STÁVAJÍCÍ PARCELNÍ KRESBA
	STÁVAJÍCÍ STAVEBNÍ OBJEKTY
	NAVRŽENÉ HRANICE STAVEBNÍCH POZEMKŮ
	OZNAČENÍ BUDOUCÍCH STAVEBNÍCH POZEMKŮ
	BUDOUCÍ STAVEBNÍ POZEMKY ZPŮSOBU VYUŽITÍ BYDLENÍ V RODINNÝCH DOMECH
	STAVBY ZPŮSOBU VYUŽITÍ BYDLENÍ V RODINNÝCH DOMECH - SMĚRNÝ PŮDORYS
	PŮDORYS STAVBY REALIZOVANÉ DLE PROBĚHLÉHO STAVEBNÍHO ŘÍZENÍ
	ZELEŇ VEŘEJNÝCH PROSTRANSTVÍ
	MÍSTNÍ KOMUNIKACE - NAVRŽENÁ
	NAVRŽENÉ VEŘEJNÉ POJÍZDNÉ DLÁŽDĚNÉ PLOCHY (parkoviště, vjezdy na pozemky)
	STÁVAJÍCÍ MÍSTNÍ KOMUNIKACE
	SMĚRNĚ NAVRŽENÁ VZRŮSTNÁ ZELEŇ
	STÁVAJÍCÍ VODOVOD
	STÁVAJÍCÍ KANALIZACE
	STÁVAJÍCÍ NN ROZVODY ELEKTŘINY
	STÁVAJÍCÍ SDĚLOVACÍ ROZVODY

TABULKA BUDOUCÍCH STAVEBNÍCH POZEMKŮ			
OZNAČENÍ STAVEBNÍHO POZEMKU	VELIKOST STAVEBNÍHO POZEMKU (M2)	OZNAČENÍ STAVEBNÍHO POZEMKU	VELIKOST STAVEBNÍHO POZEMKU (M2)
1	935	5	1404
2	965	6	767
3	882	7	1155
4	935		

ÚZEMNÍ STUDIE RADOSTÍN

SOUBOR RODINNÝCH DOMŮ

U HŘIŠTĚ

POŘIZOVATEL: MĚÚ ŽDÁR NAD SÁZAVOU, ODBOR ROZVOJE A ÚZEMNÍHO PLÁNOVÁNÍ, ŽIŽKOVA 227/1, 591 31 ŽDÁR NAD SÁZAVOU

ZPRACOVATEL: PAVEL ONDRÁČEK, STUDIO P, IČ.: 70401977
NÁDRAŽNÍ 52, 591 01 ŽDÁR NAD SÁZAVOU

SPOLUPRÁCE: ING.ARCH. JAN PSOTA, ČKA 01 042

ZAK. ČÍS.	2/3/20	DATUM	03/2020
MĚŘÍTKO	1:1000	ČÍS. VÝKR.	2.

HLAVNÍ VÝKRES - URBANISTICKÝ NÁVRH