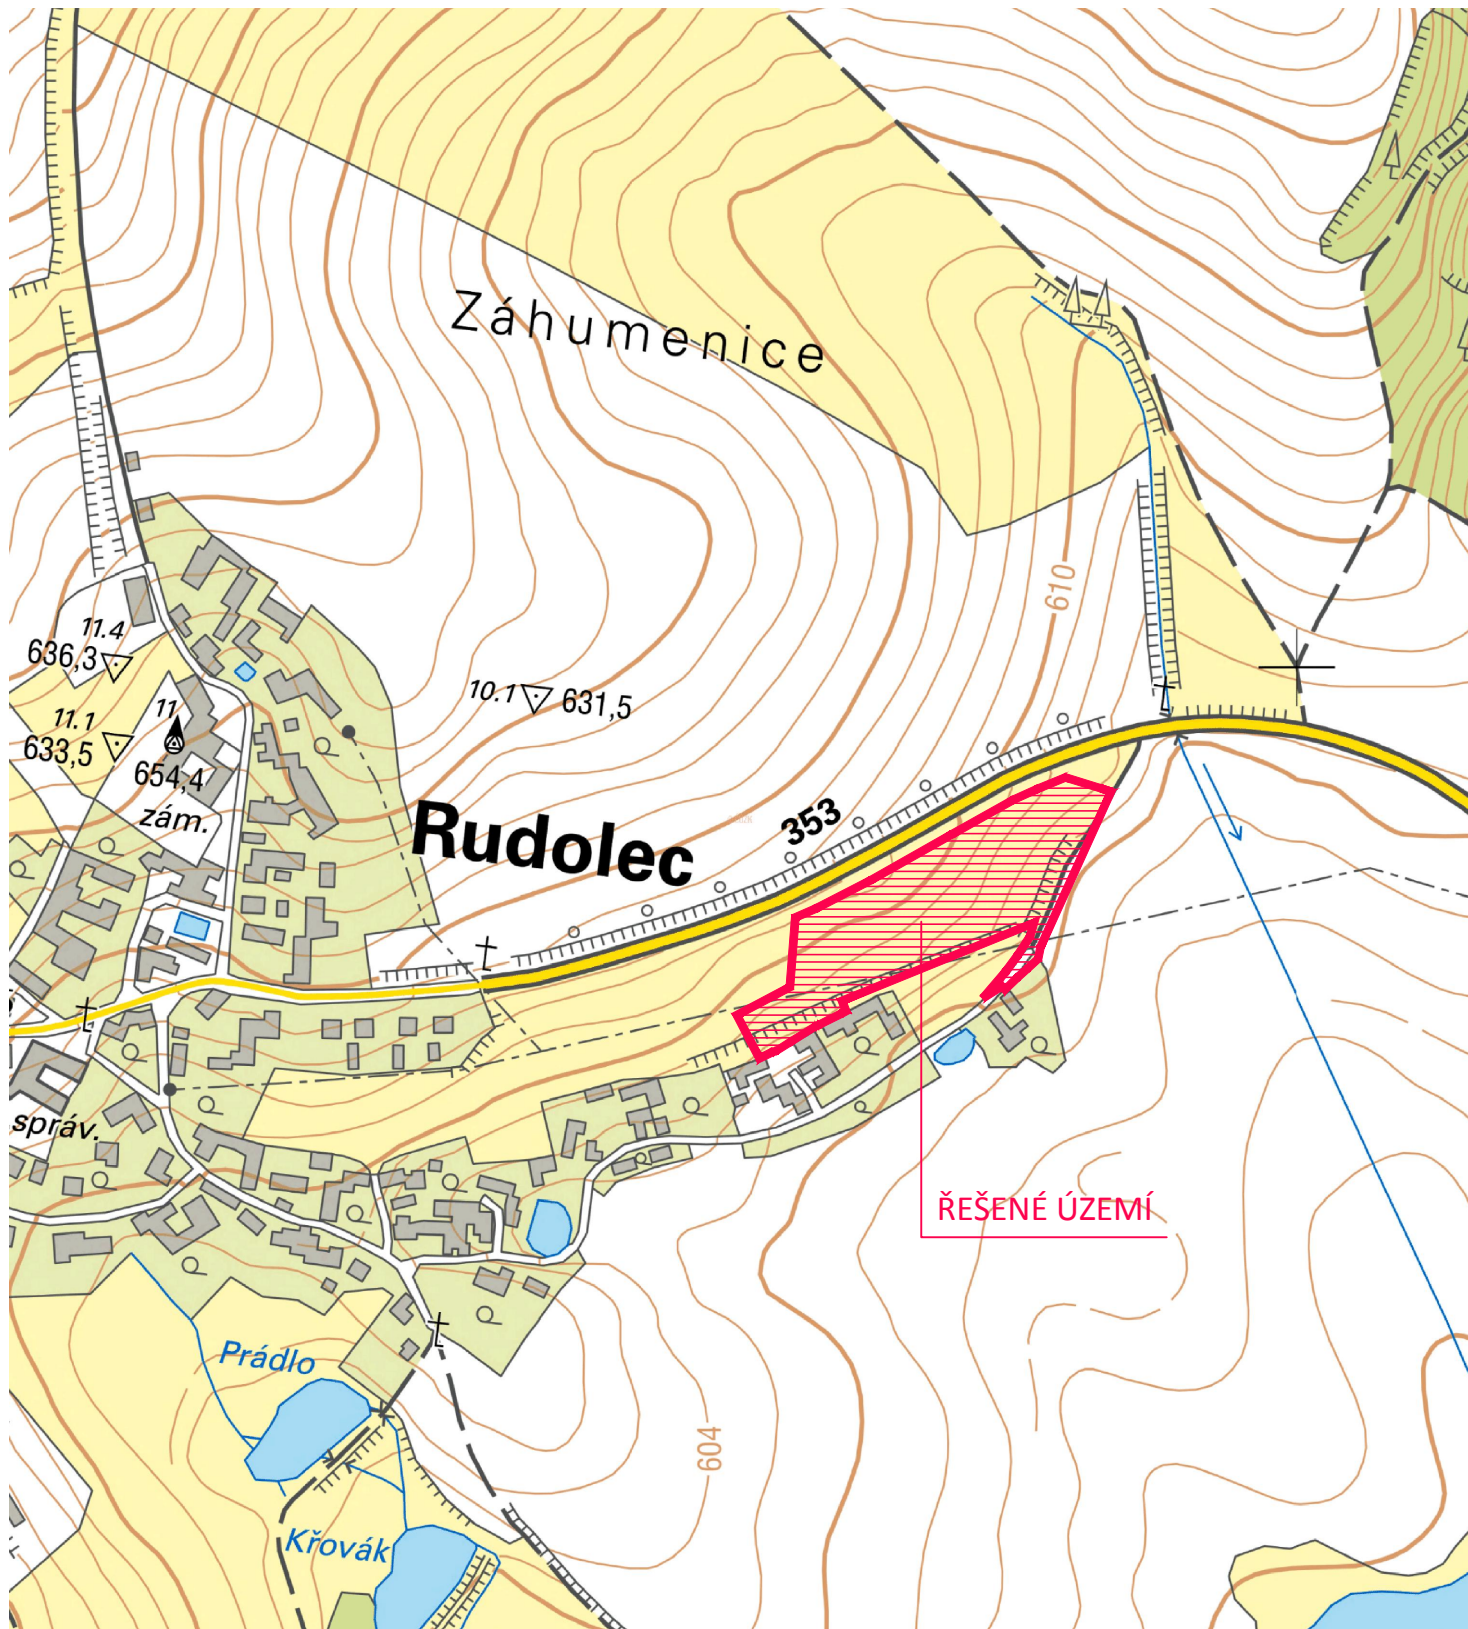


ÚZEMNÍ STUDIE OBYTNÉHO SOUBORU RODINNÝCH DOMŮ RUDOLEC

ZAK. ČÍS.	1/XI/15	DATUM	12/2017
MĚŘÍTKO	1:5000	ČÍS. VÝKR.	01
PŘEHLEDNÁ SITUACE			