




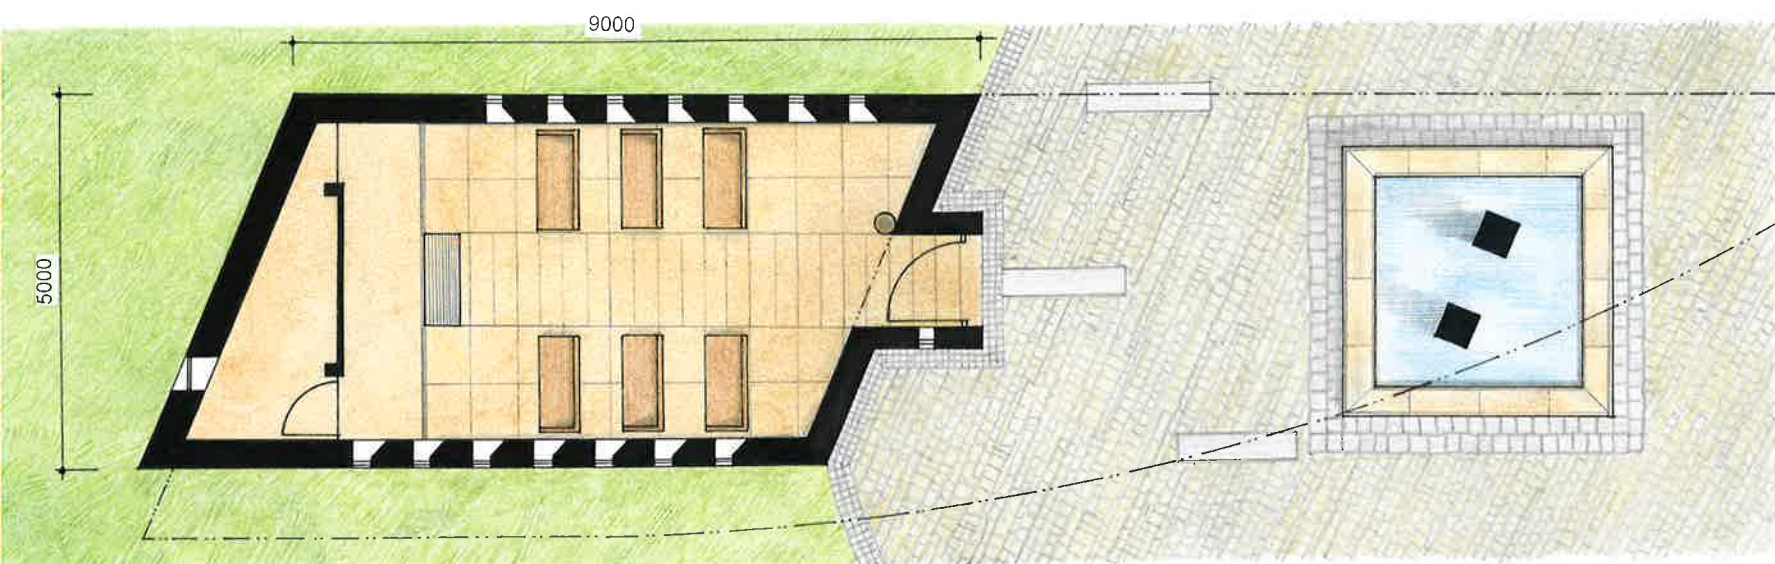

PŮDORYS

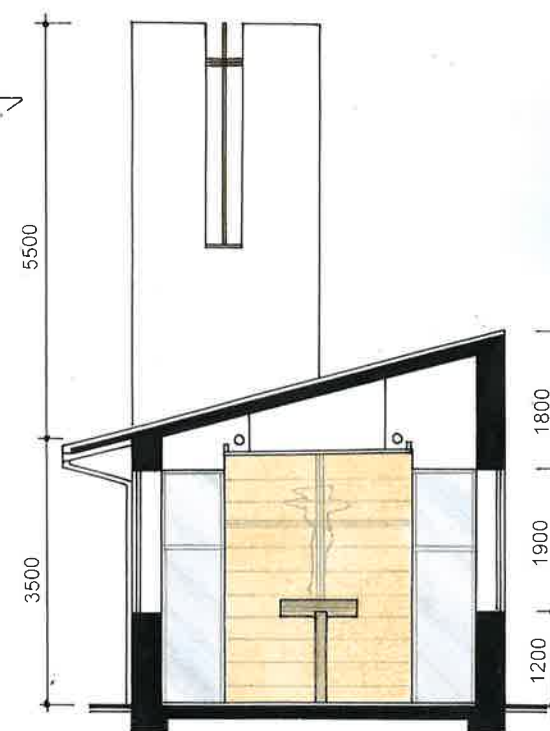


PŘÍČNÝ ŘEZ

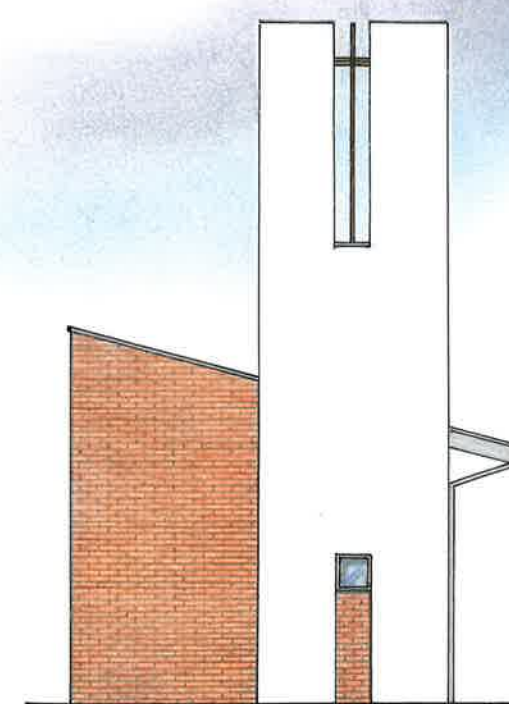

POHLED ZADNÍ



POHLED BOČNÍ

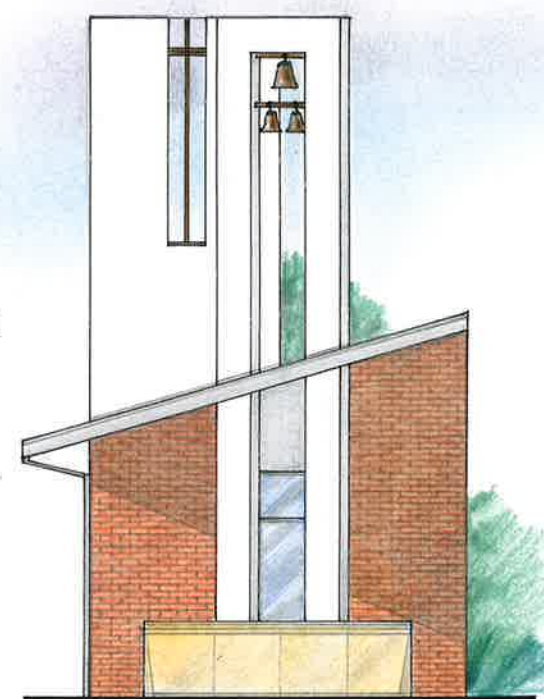

POHLED ČELNÍ