


ŠKRDLOVICE

ÚZEMNÍ STUDIE, LOKALITA Z-II

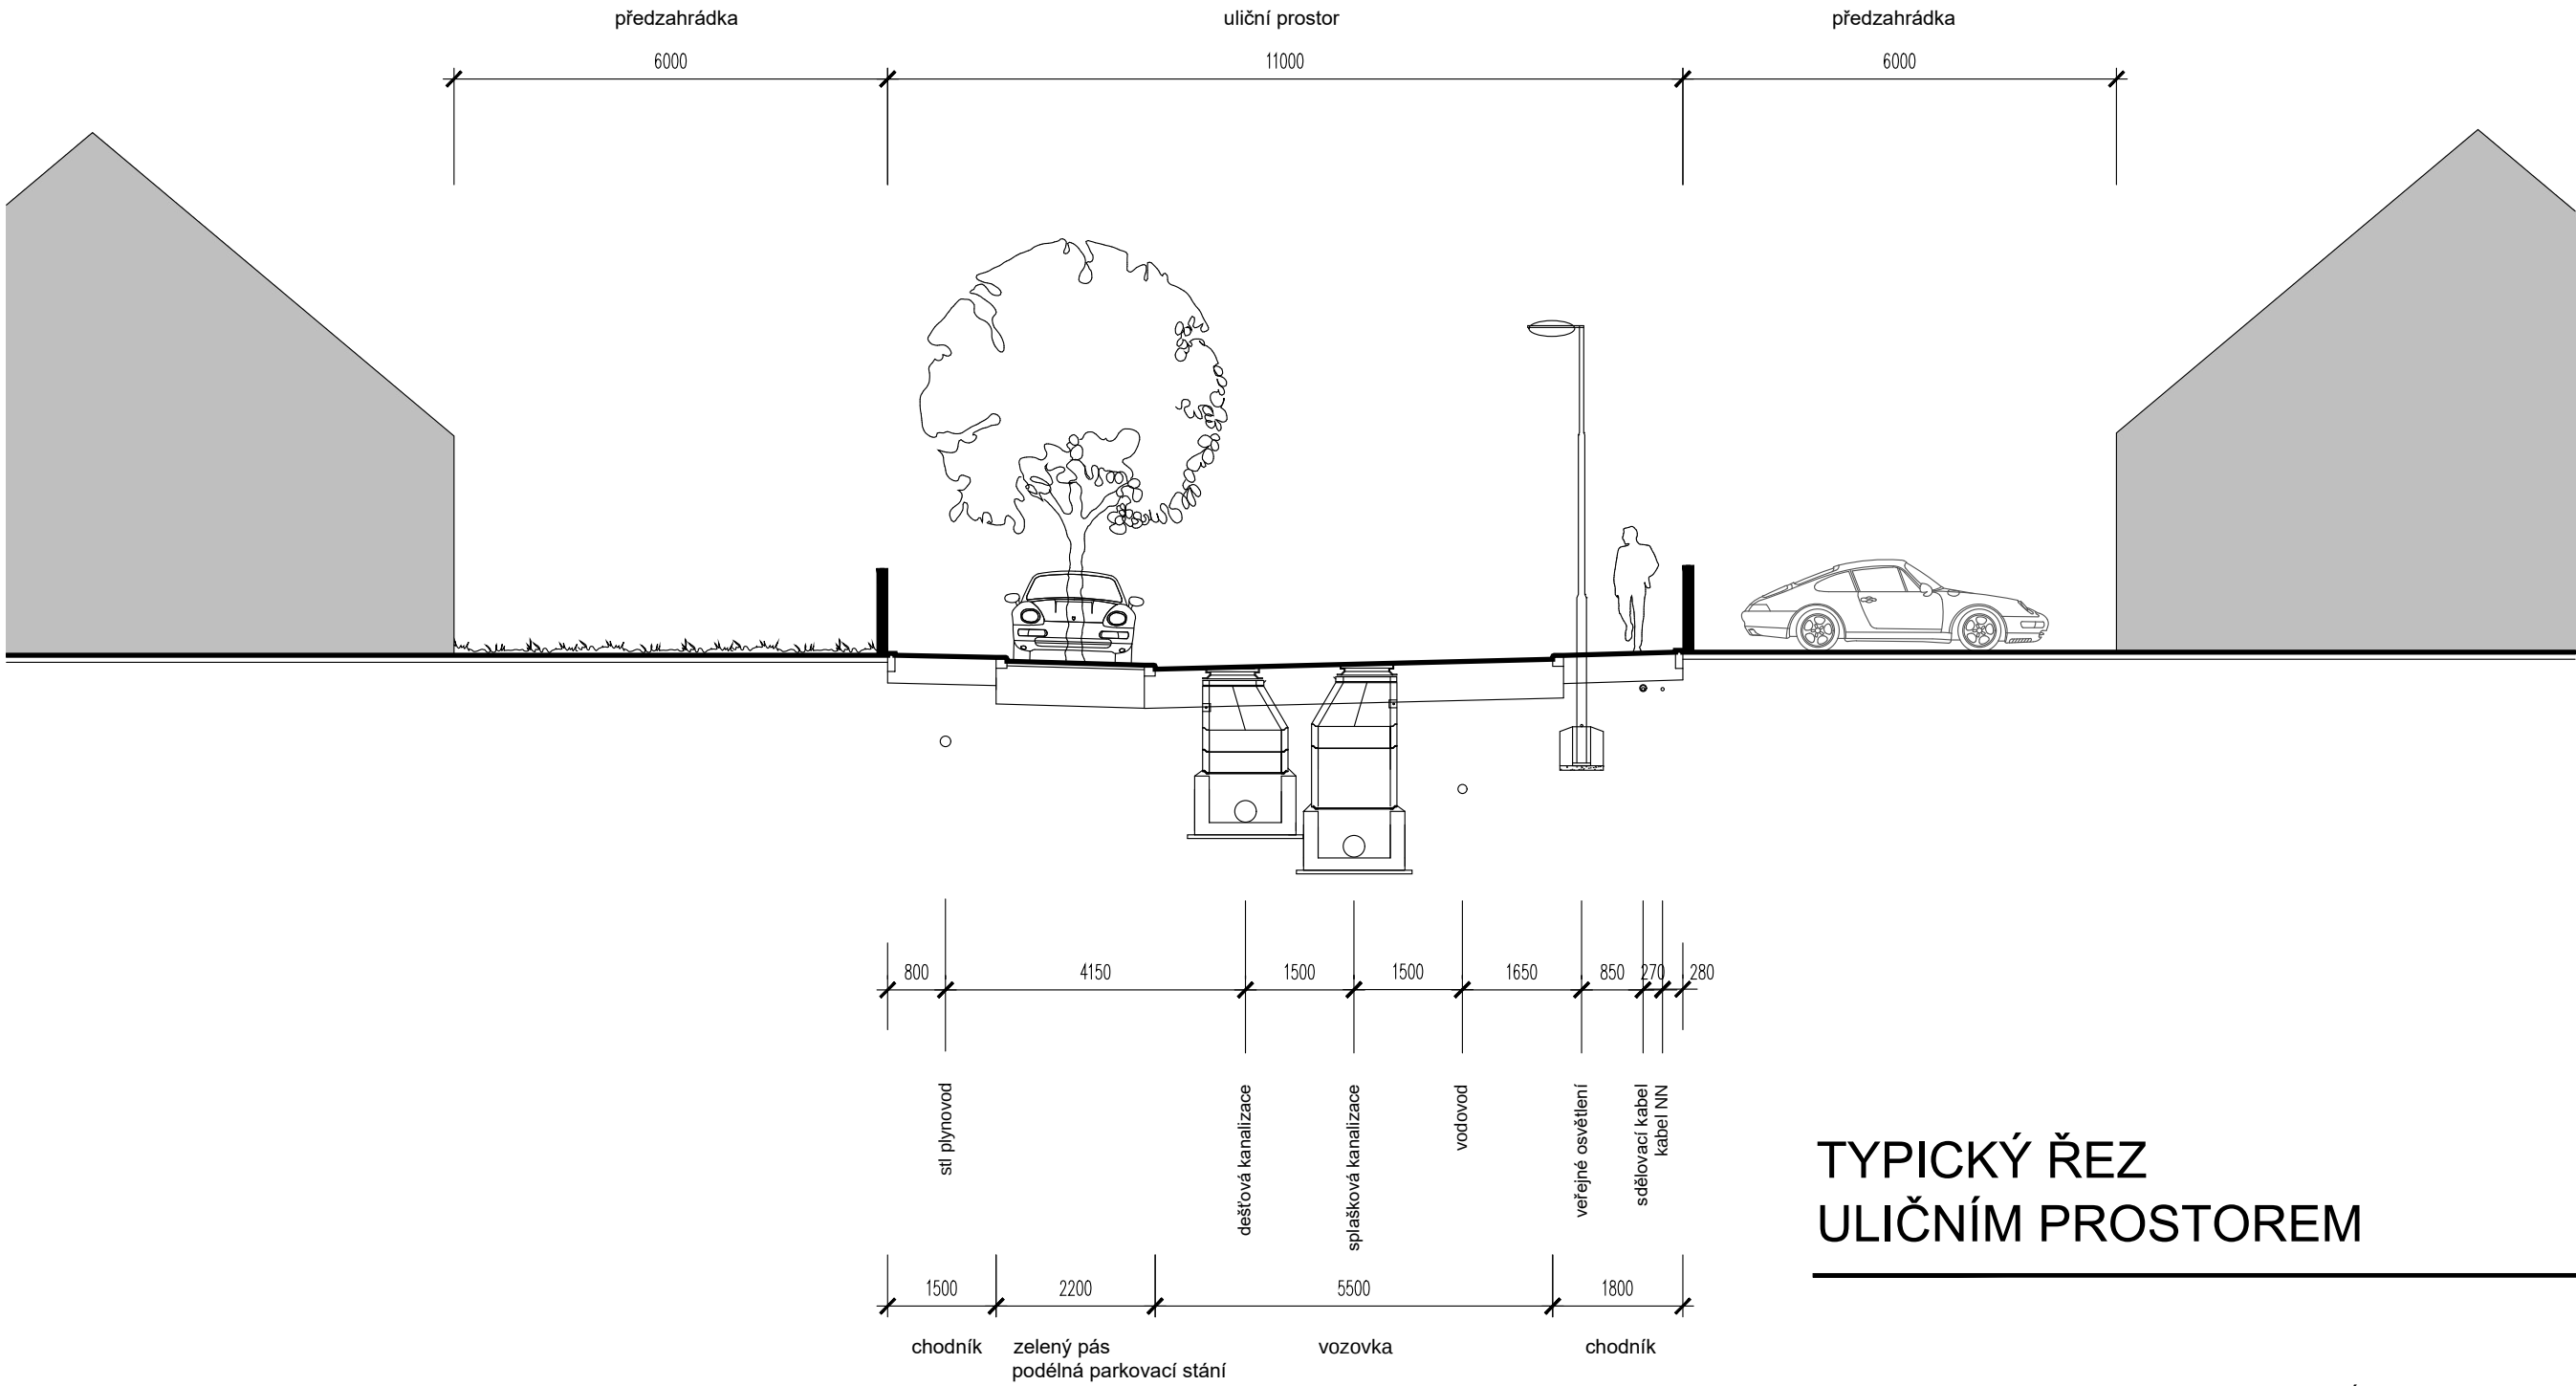

TYPICKÝ ŘEZ ULIČNÍM PROSTOREM

M 1 : 100

ZPRACOVATEL ATELIER A.VE, M. MAJEROVÉ 3, 638 00 BRNO
TEL: +420 604 215 144, e-mail: a.ve.studio@volny.cz
OBJEDNATEL ING. ARCH. ŠTĚPÁN KOČIŠ, ING. ARCH. HELENA KOČIŠOVÁ
MARTA SMRČKOVÁ
DATUM HAMRY NAD SÁZAVOU 433, PSČ 591 01
ZÁŘÍ 2021

