



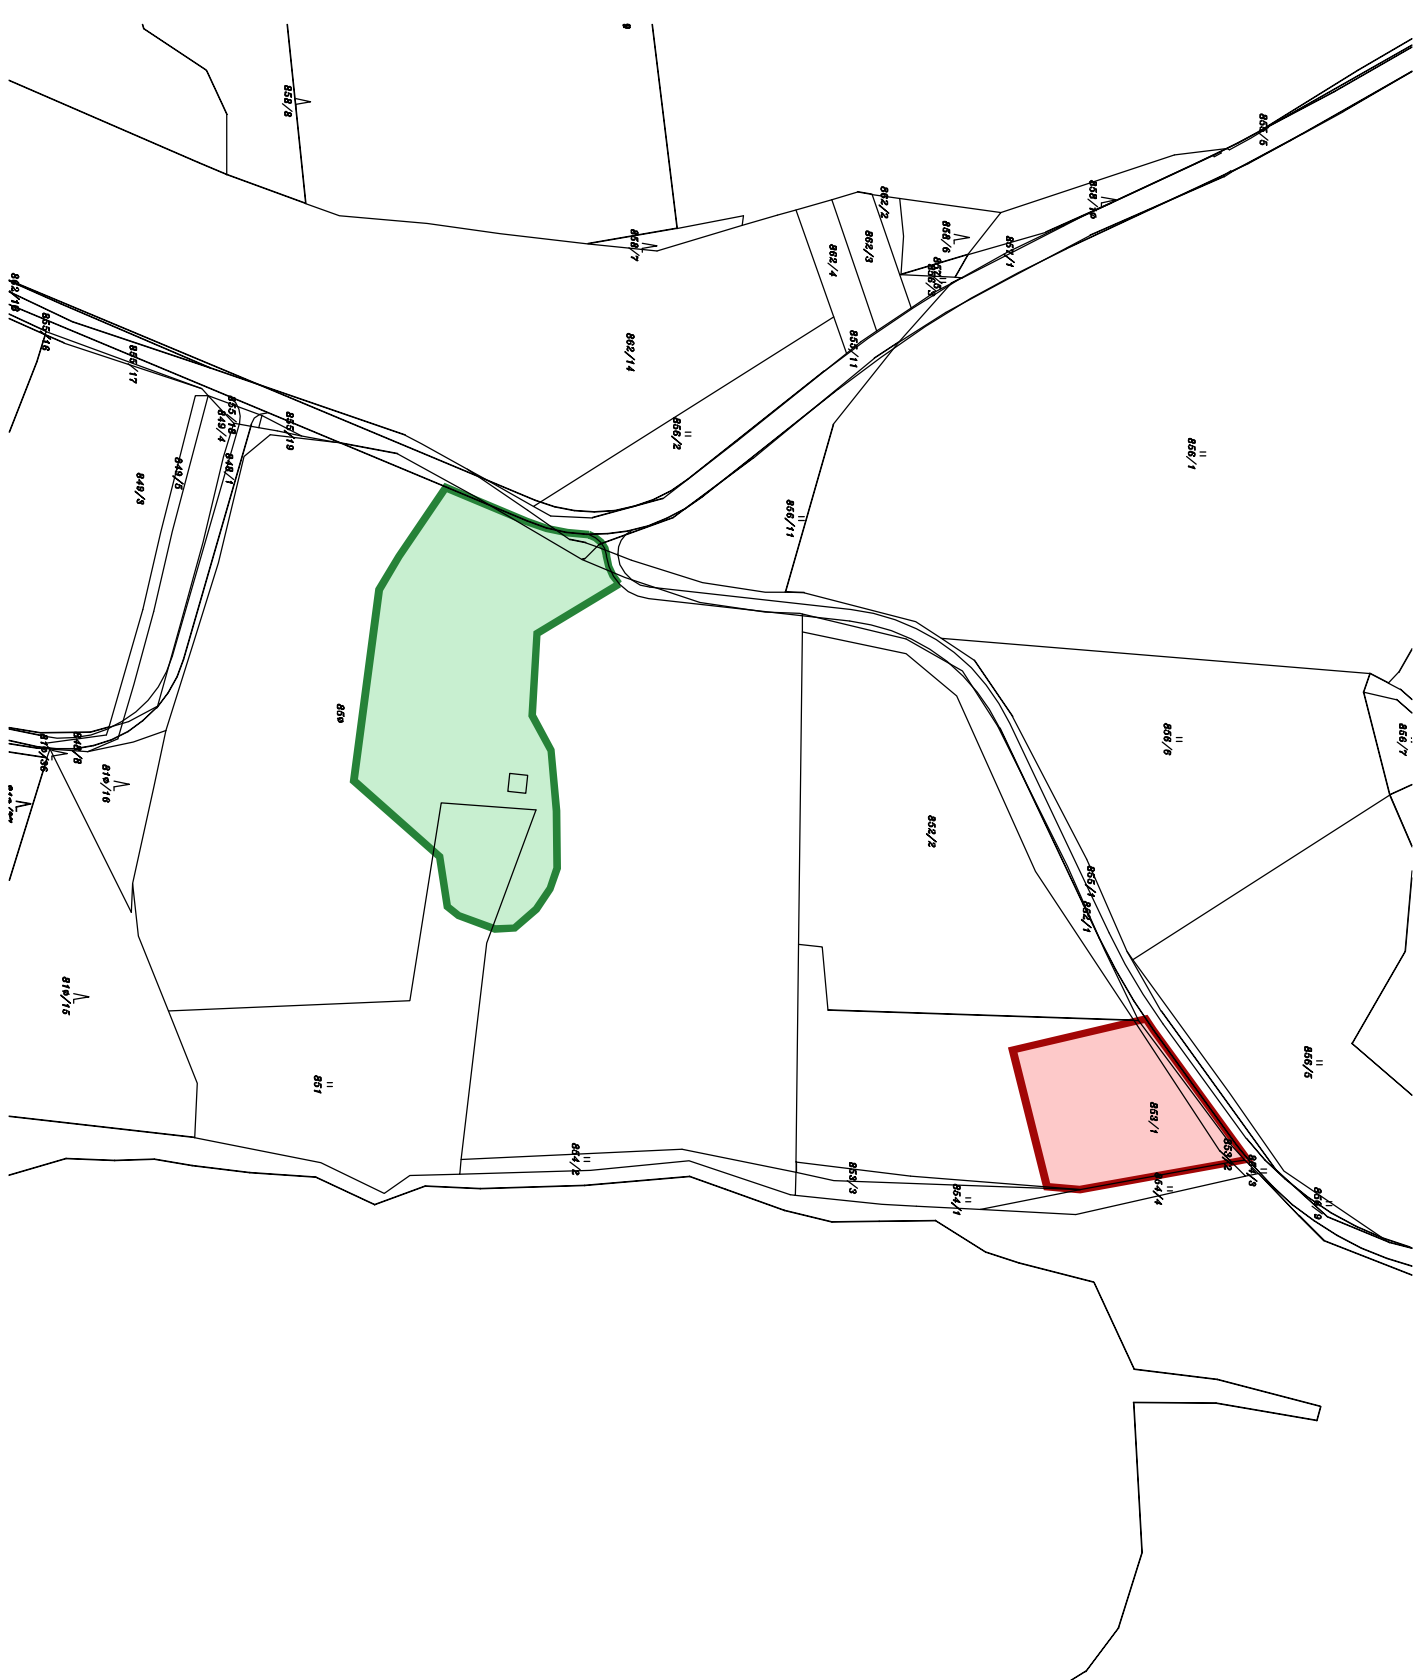

GRAFICKÉ ZNÁZORNĚNÍ	VYZNAČENÍ PLOCH
	I. ETAPA VÝSTAVBY
	II. ETAPA VÝSTAVBY

poznámka :

- ZAHÁJENÍ II. ETAPY VÝSTAVBY JE PODMÍNĚNO
DOKONČENÍM A ZPROVOZNĚNÍM STAVEB A ZAŘÍZENÍ
I. ETAPY

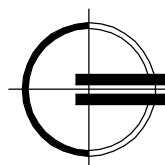

ÚZEMNÍ STUDIE rodinné zemědělské farmy SVĚTNOV

- etapizace

měř.: 1:2000

výkres č. : 4