
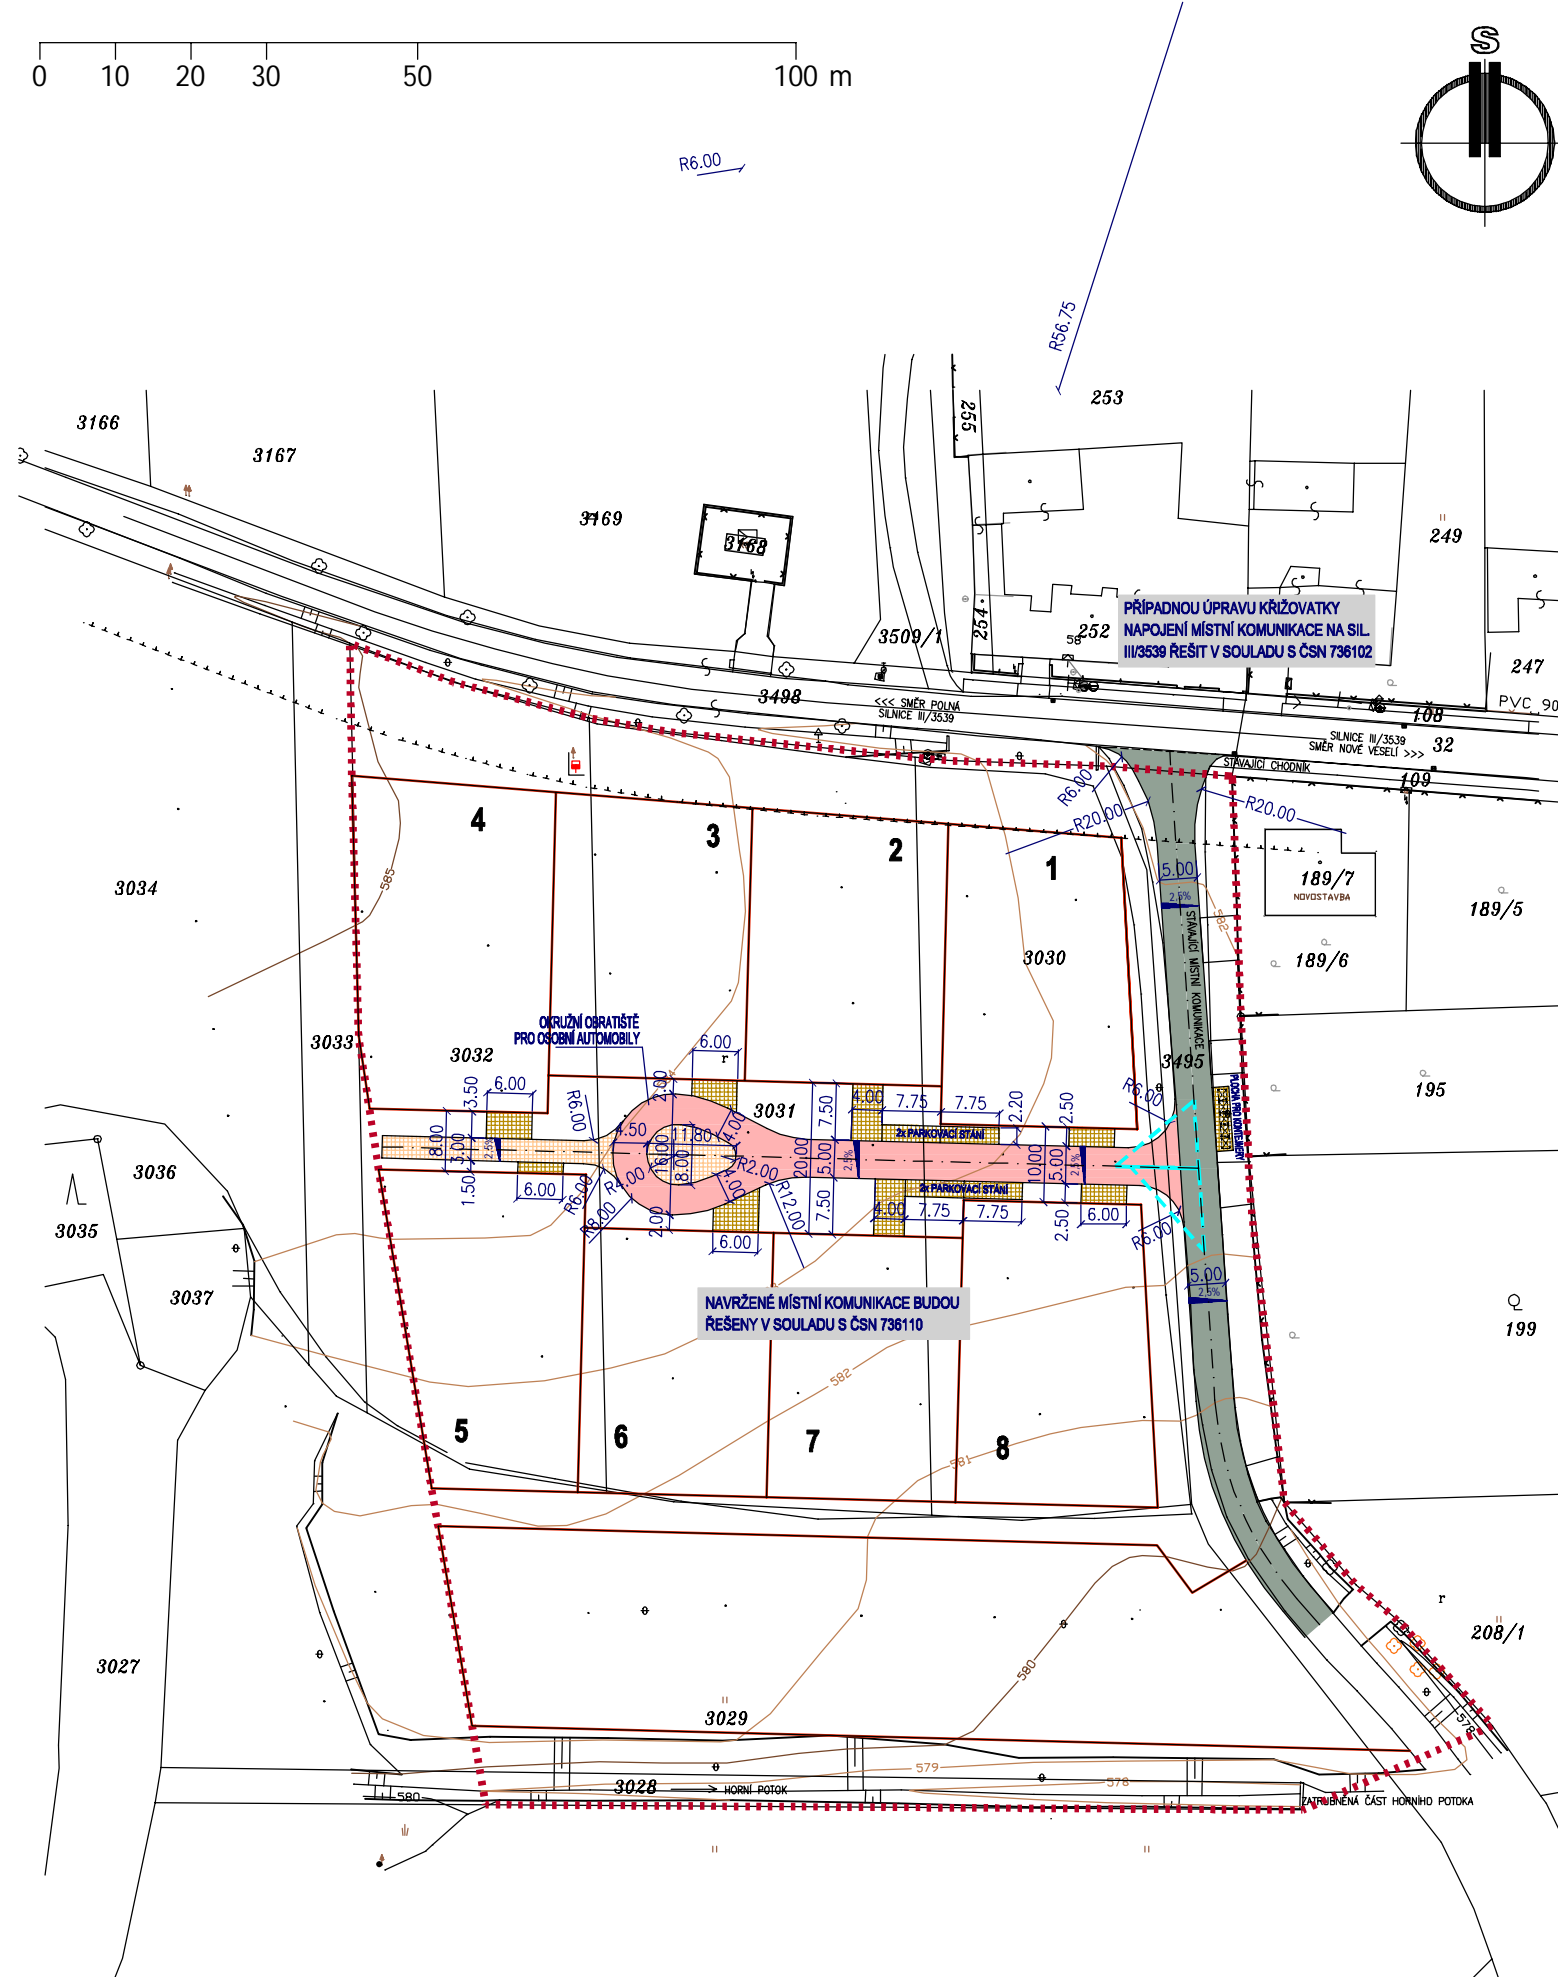


0 10 20 30 50 100 m

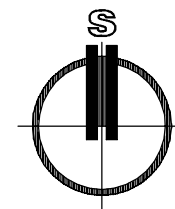

	HRANICE ŘEŠENÉHO ÚZEMÍ
	NAVRŽENÁ PARCELACE
1-8	OZNAČENÍ STAVEBNÍCH POZEMKŮ

KONCEPCE ŘEŠENÍ DOPRAVNÍ INFRASTRUKTURY

	STÁVAJÍCÍ MÍSTNÍ KOMUNIKACE
	OCHRANNÉ PÁSMO SILNICE III. TŘÍDY
	NAVRŽENÁ MÍSTNÍ KOMUNIKACE S ŽIVIČNÝM POVRCHEM
	NAVRŽENÁ MÍSTNÍ KOMUNIKACE S DLÁŽDĚNÝM POVRCHEM
	OSTATNÍ POJÍŽDĚNÉ PLOCHY S DLÁŽDĚNÝM POVRCHEM
	ROZHLEDOVÉ TROJÚHELNÍKY

ÚZEMNÍ STUDIE ÚJEZD

lokalita RD Pod Horním rybníkem

ZAK. ČÍS.	1/XII/13	DATUM	01/2014
MĚŘÍTKO	1:1000	ČÍS. VÝKR.	05

KONCEPCE DOPRAVNÍ INFRASTRUKTURY