


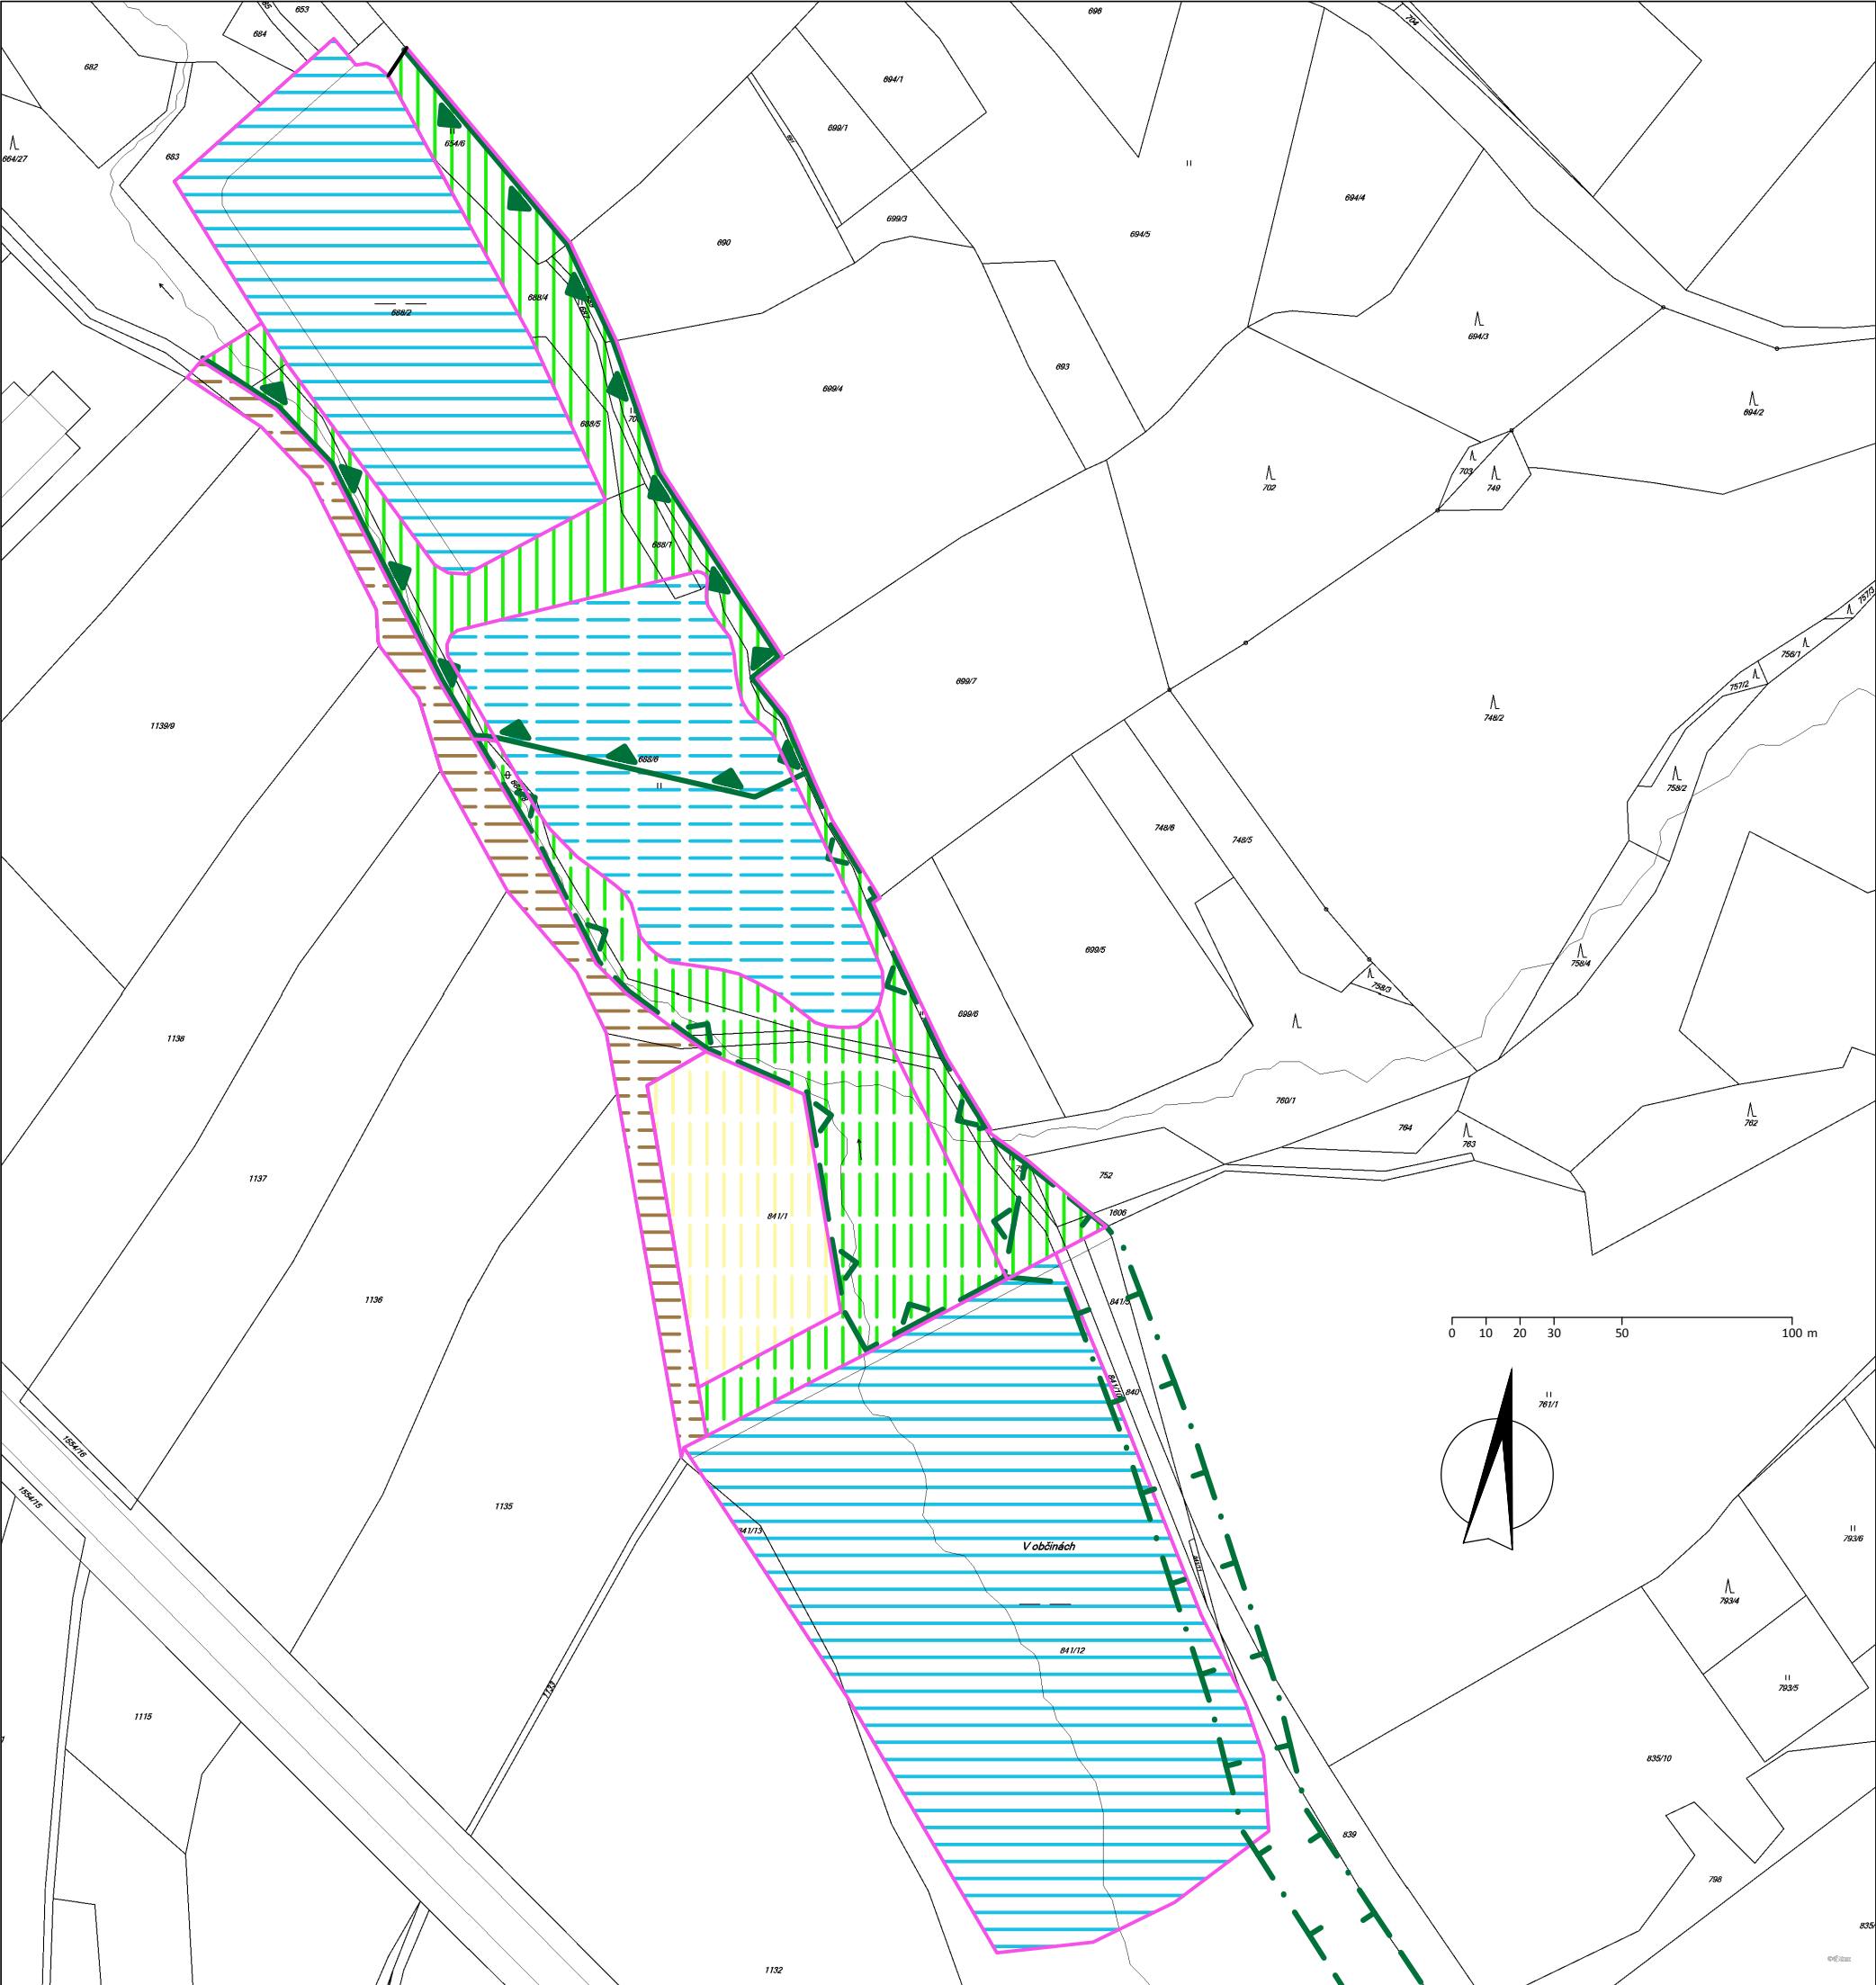

| stav | návrh |                                         |
|------|-------|-----------------------------------------|
|      |       | HRANICE MEZI ROZDÍLNÝM ZPŮSOBEM VYUŽITÍ |
|      |       | PLOCHY VODNÍ A VODOHOSPODÁŘSKÉ          |
|      |       | PLOCHY SMÍŠENÉ NEZASTAVĚNÉHO ÚZEMÍ      |
|      |       | PLOCHY VEŘEJNÝCH PROSTRANSTVÍ           |
|      |       | PLOCHA VÍCEÚČELOVÉHO HŘIŠTĚ             |
|      |       | PLOCHA LOKÁLNÍHO BIOCENTRA ÚSES         |
|      |       | LOKÁLNÍ BOKORIDOR ÚSES                  |



PODMÍNKY VYUŽITÍ ZÁSADNÍCH PLOCH V LOKALITĚ:

Plochy smíšené nezastavěného území

Hlavní využití: zachování a obnova ekologických a estetických hodnot v území dotvářejících krajinný ráz

Přípustné využití: plochy prvků ÚSES, rozptýlené zeleně, přirozenou či řízenou sukcesí vzniklé biotopy, vodní plochy a toky, trvale travní porosty, činnosti nenarušující přírodní ani estetické hodnoty místa, zásahy mající pozitivní dopad na krajinný ráz. Účelové komunikace zajišťující obsluhu území

Nepřípustné využití: činnosti ev. stavby snižující přírodní a estetickou hodnotu území přímo anebo druhotně, zásahy s negativním dopadem na krajinný ráz včetně zásahů stírající přítomné znaky krajinného rázu

Plochy vodní a vodohospodářské

Hlavní využití: zajištění podmínek pro nakládání s vodami

Přípustné využití: činnosti a zařízení související s vodohospodářskými poměry území, rybářstvím, revitalizací a údržbou koryt vodotečí, zařízení pro akumulaci dešťových vod, opatření zvyšující ekologickou a estetickou hodnotu území, doprovodná a krajinná zeleň, skon břehů vodní plochy utvářet pro úspěšný rozvoj litorálního pásma rybníka

Nepřípustné využití: činnosti a zařízení, které negativně ovlivňují kvalitu a čistotu vod a vodní režim v území nebo takovéto důsledky vyvolávají druhotně

ÚZEMÍ STUDIE VOJNŮV MĚSTEC  
LOKALITA OBČINY

|           |         |            |         |
|-----------|---------|------------|---------|
| ZAK. ČÍS. | A/VI/17 | DATUM      | 07/2017 |
| MĚŘÍTKO   | 1:2000  | ČÍS. VÝKR. | 3.      |

FUNKČNÍ ŘEŠENÍ PLOCH