


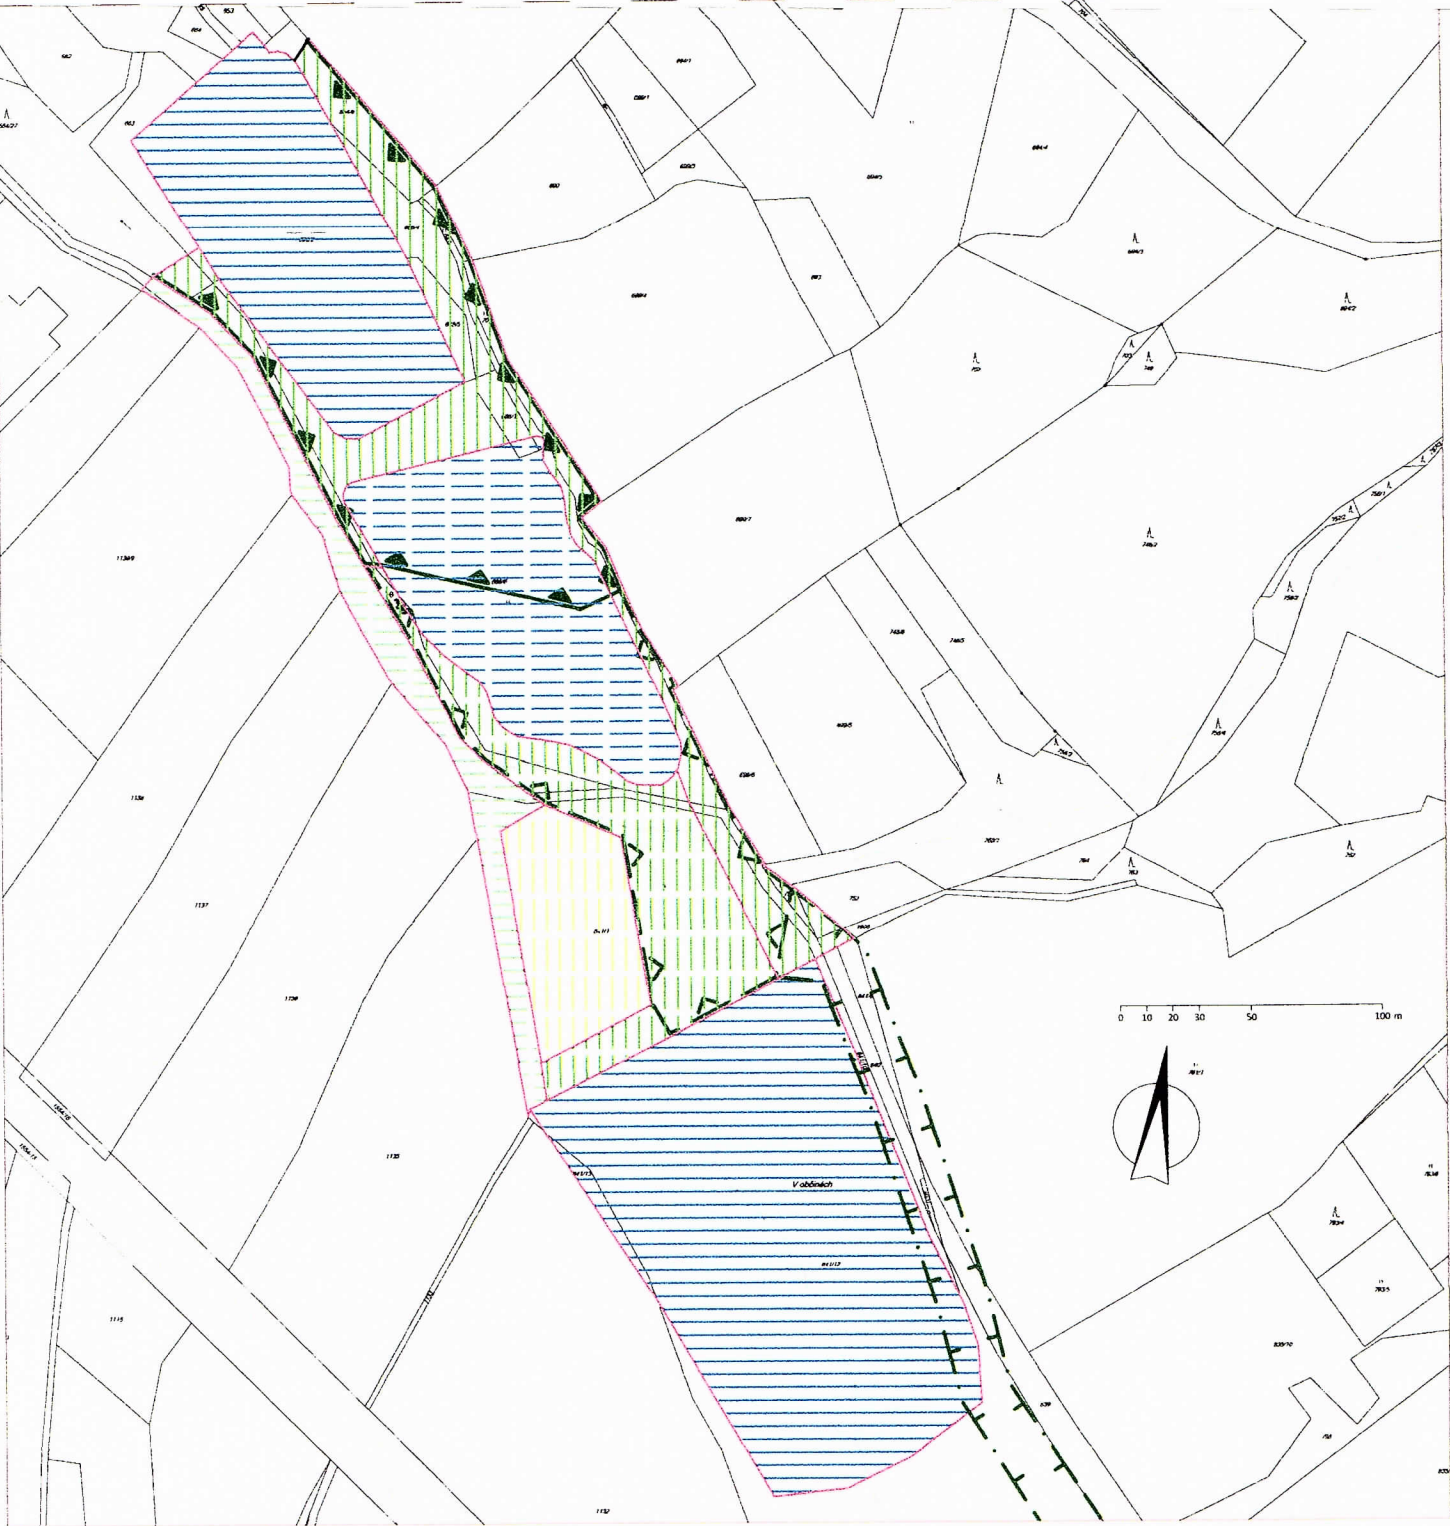

stav	návrh	
		HRANICE MEZI ROZDÍLNÝM ZPŮSOBEM VYUŽITÍ
		PLOCHY VODNÍ A VODOHOSPODÁŘSKÉ
		PLOCHY SMÍŠENÉ NEZASTAVĚNÉHO ÚZEMÍ
		PLOCHY VEŘEJNÝCH PROSTRANSTVÍ
		PLOCHA VÍCEÚČELOVÉHO HRŠTĚ
		PLOCHA LOKÁLNÍHO BIOCENTRA ÚSES
		LOKÁLNÍ BIOKORIDOR ÚSES

KRESBA KATASTRÁLNÍ MAPY

PODMÍNKY VYUŽITÍ ZÁSADNÍCH PLOCH V LOKALITĚ:
Plochy smíšené nezastavěného území
Hlavní využití: zachování a obnova ekologických a estetických hodnot v území dotvářejících krajinný ráz
Přípustné využití: plochy prvků ÚSES, rozptýlené zeleně, přirozenou či řízenou sukcesí vzniklé biotopy, vodní plochy a toky, trvalé travní porosty, činnosti nenarušující přírodní ani estetické hodnoty místa, zásahy mající pozitivní dopad na krajinný ráz. Účelové komunikace zajišťující obsluhu území
~~Podmíněně přípustné: pásy, navěsné stěny, výhledové a hipodromy z podstaty, se nedojde k narušení ekologických a estetických hodnot plochy~~
Nepřípustné využití: činnosti ev. stavby snižující přírodní a estetickou hodnotu území přímo anebo druhotně, zásahy s negativním dopadem na krajinný ráz včetně zásahů stírající přítomné znaky krajinného rázu
Plochy vodní a vodohospodářské
Hlavní využití: zajištění podmínek pro nakládání s vodami
Přípustné využití: činnosti a zařízení související s vodohospodářskými poměry území, rybářstvím, revitalizací a údržbou koryt vodotečí, zařízení pro akumulaci dešťových vod, opatření zvyšující ekologickou a estetickou hodnotu území, doprovodná a krajinná zeleň, skon běhů vodní plochy utvářet pro úspěšný rozvoj litorálního pásma rybníka
Nepřípustné využití: činnosti a zařízení, které negativně ovlivňují kvalitu a čistotu vod a vodní režim v území nebo takoveto důsledky vyvolávají druhotně

21.6.2017
Agentura ochrany přírody a krajiny ČR
regionální pracoviště
Správa chráněné krajinné oblasti Žďárské vrchy
Brněnská 39
591 01 Žďár nad Sázavou

ZÁZNAM Z KONZULTACE:
SOUHLASÍME S ŘEŠENÍM ÚS

ÚZEMÍ STUDIE VOJNŮV MĚSTEC LOKALITA OBČINY			
MĚŘÍTKO	1:2000		
PODMÍNKY VYUŽITÍ			


SOUHLASÍME S ÚPRAVAMI TEXTU
ČASTI
* Ověřil


stav	návrh	
		PLOCHY VODNÍ A VODOHOSPODÁŘSKÉ - RYBNÍKY
		PLOCHY SMÍŠENÉ NEZASTAVĚNÉHO ÚZEMÍ
		PLOCHA HRŠTĚ - VENKOVNÍ VÍCEÚČELOVÉ
		SMĚRNÝ NÁVRH USPOŘÁDÁNÍ HRŠTĚ
		VEŘEJNÉ PROSTRANSTVÍ
		MÍSTNÍ KOMUNIKACE
		ÚČELOVÁ KOMUNIKACE
		VZRŮSTNÁ ZELEŇ
		LOKÁLNÍ BIOCENTRUM NA MĚSTECKÉM RYBNÍKU
		LOKÁLNÍ BIOKORIDOR ÚSES v úseku LBC na Městeckém rybníku NRB Dářko

		KRESBA KATASTRÁLNÍ MAPY
--	--	-------------------------

- 1 RYBNÍK V OBČINÁCH
- 2 RYBNÍK KEJDA
- 3 RYBNÍK PROSTŘEDNÍ (nový)
- 4 INLINE DRÁHA
- 5 VÍCEÚČELOVÁ PLOCHA (hršť)
- 6 DĚTSKÉ HRŠTĚ
- 7 OBRATIŠTĚ NA MÍSTNÍ KOMUNIKACI
- 8 PARKOVIŠTĚ PRO OSOBNÍ VOZY

ÚZEMÍ STUDIE VOJNŮV MĚSTEC LOKALITA OBČINY			
MĚŘÍTKO	1:2000		
URBANISTICKÝ NÁVRH			

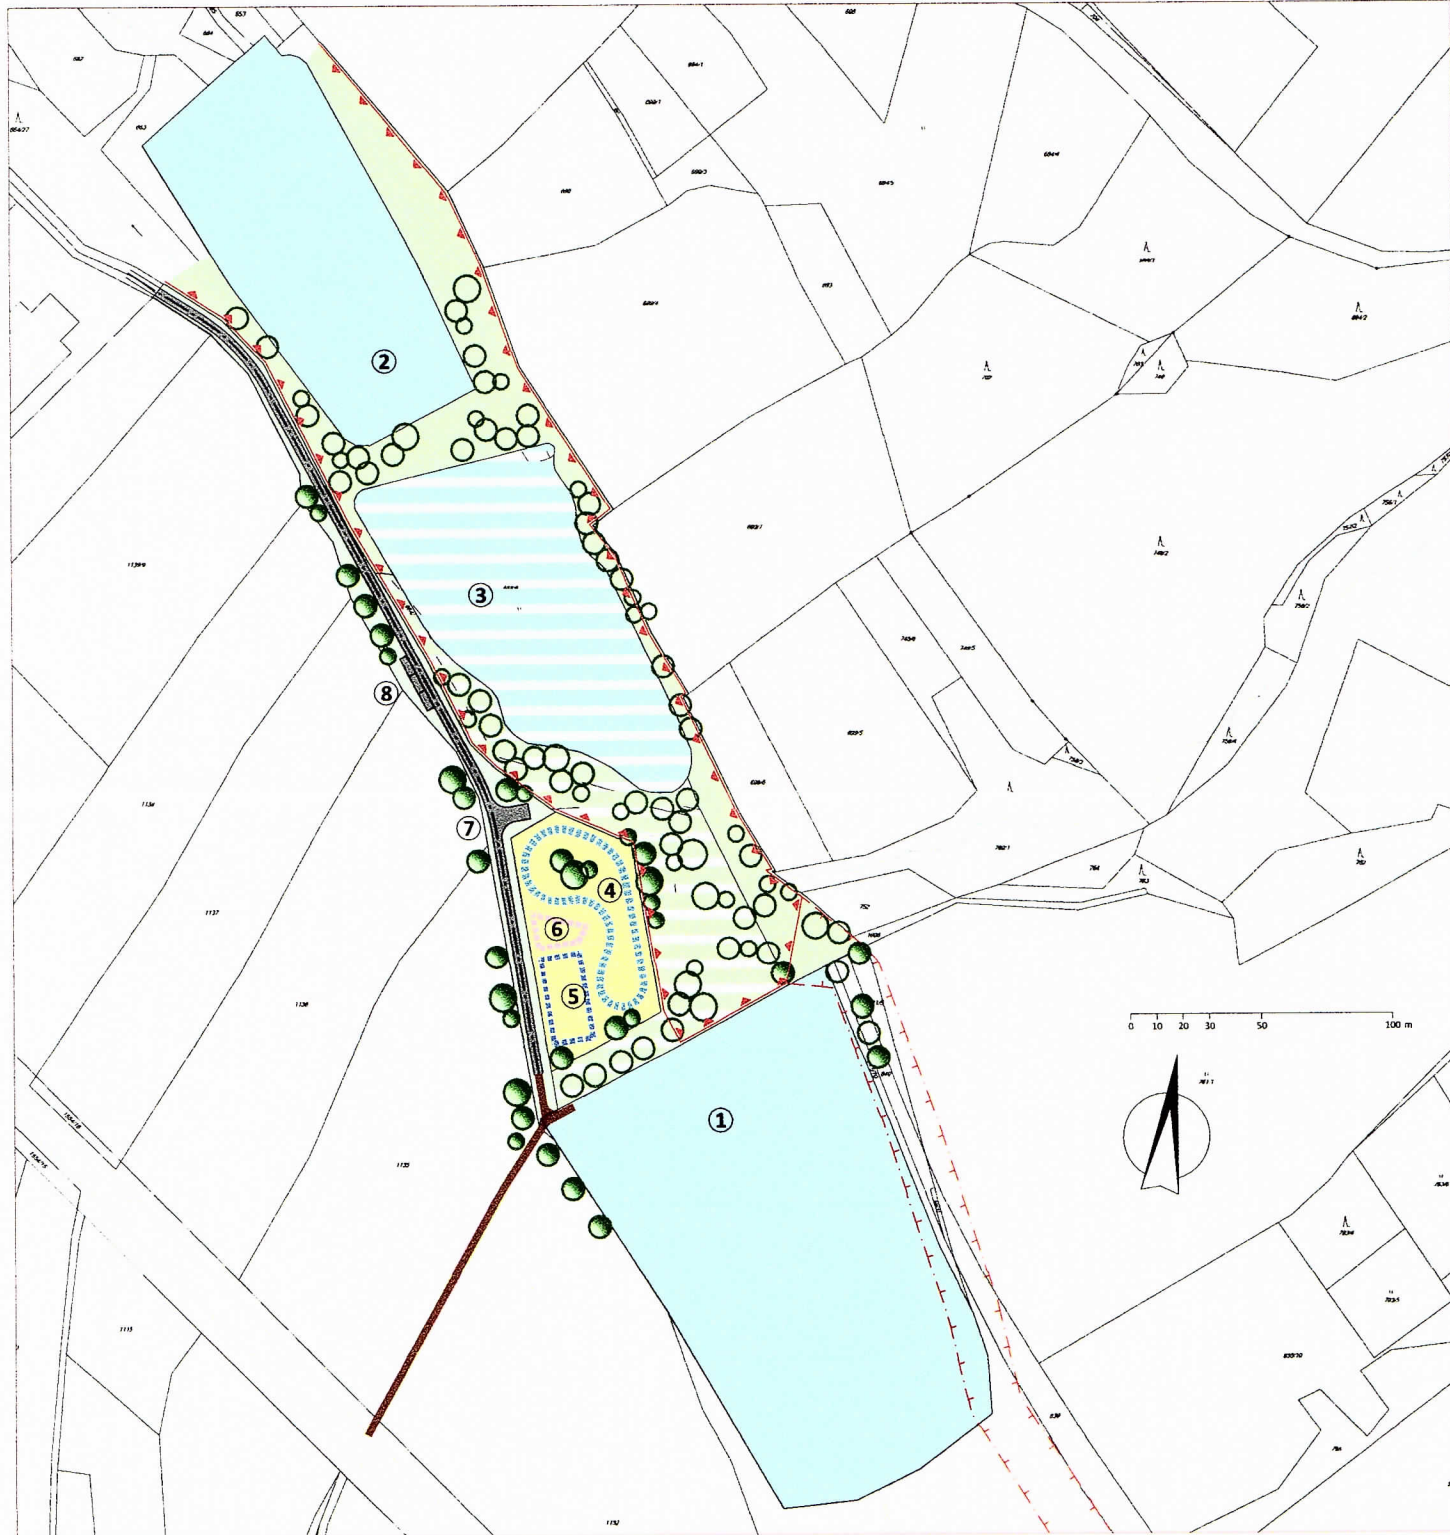

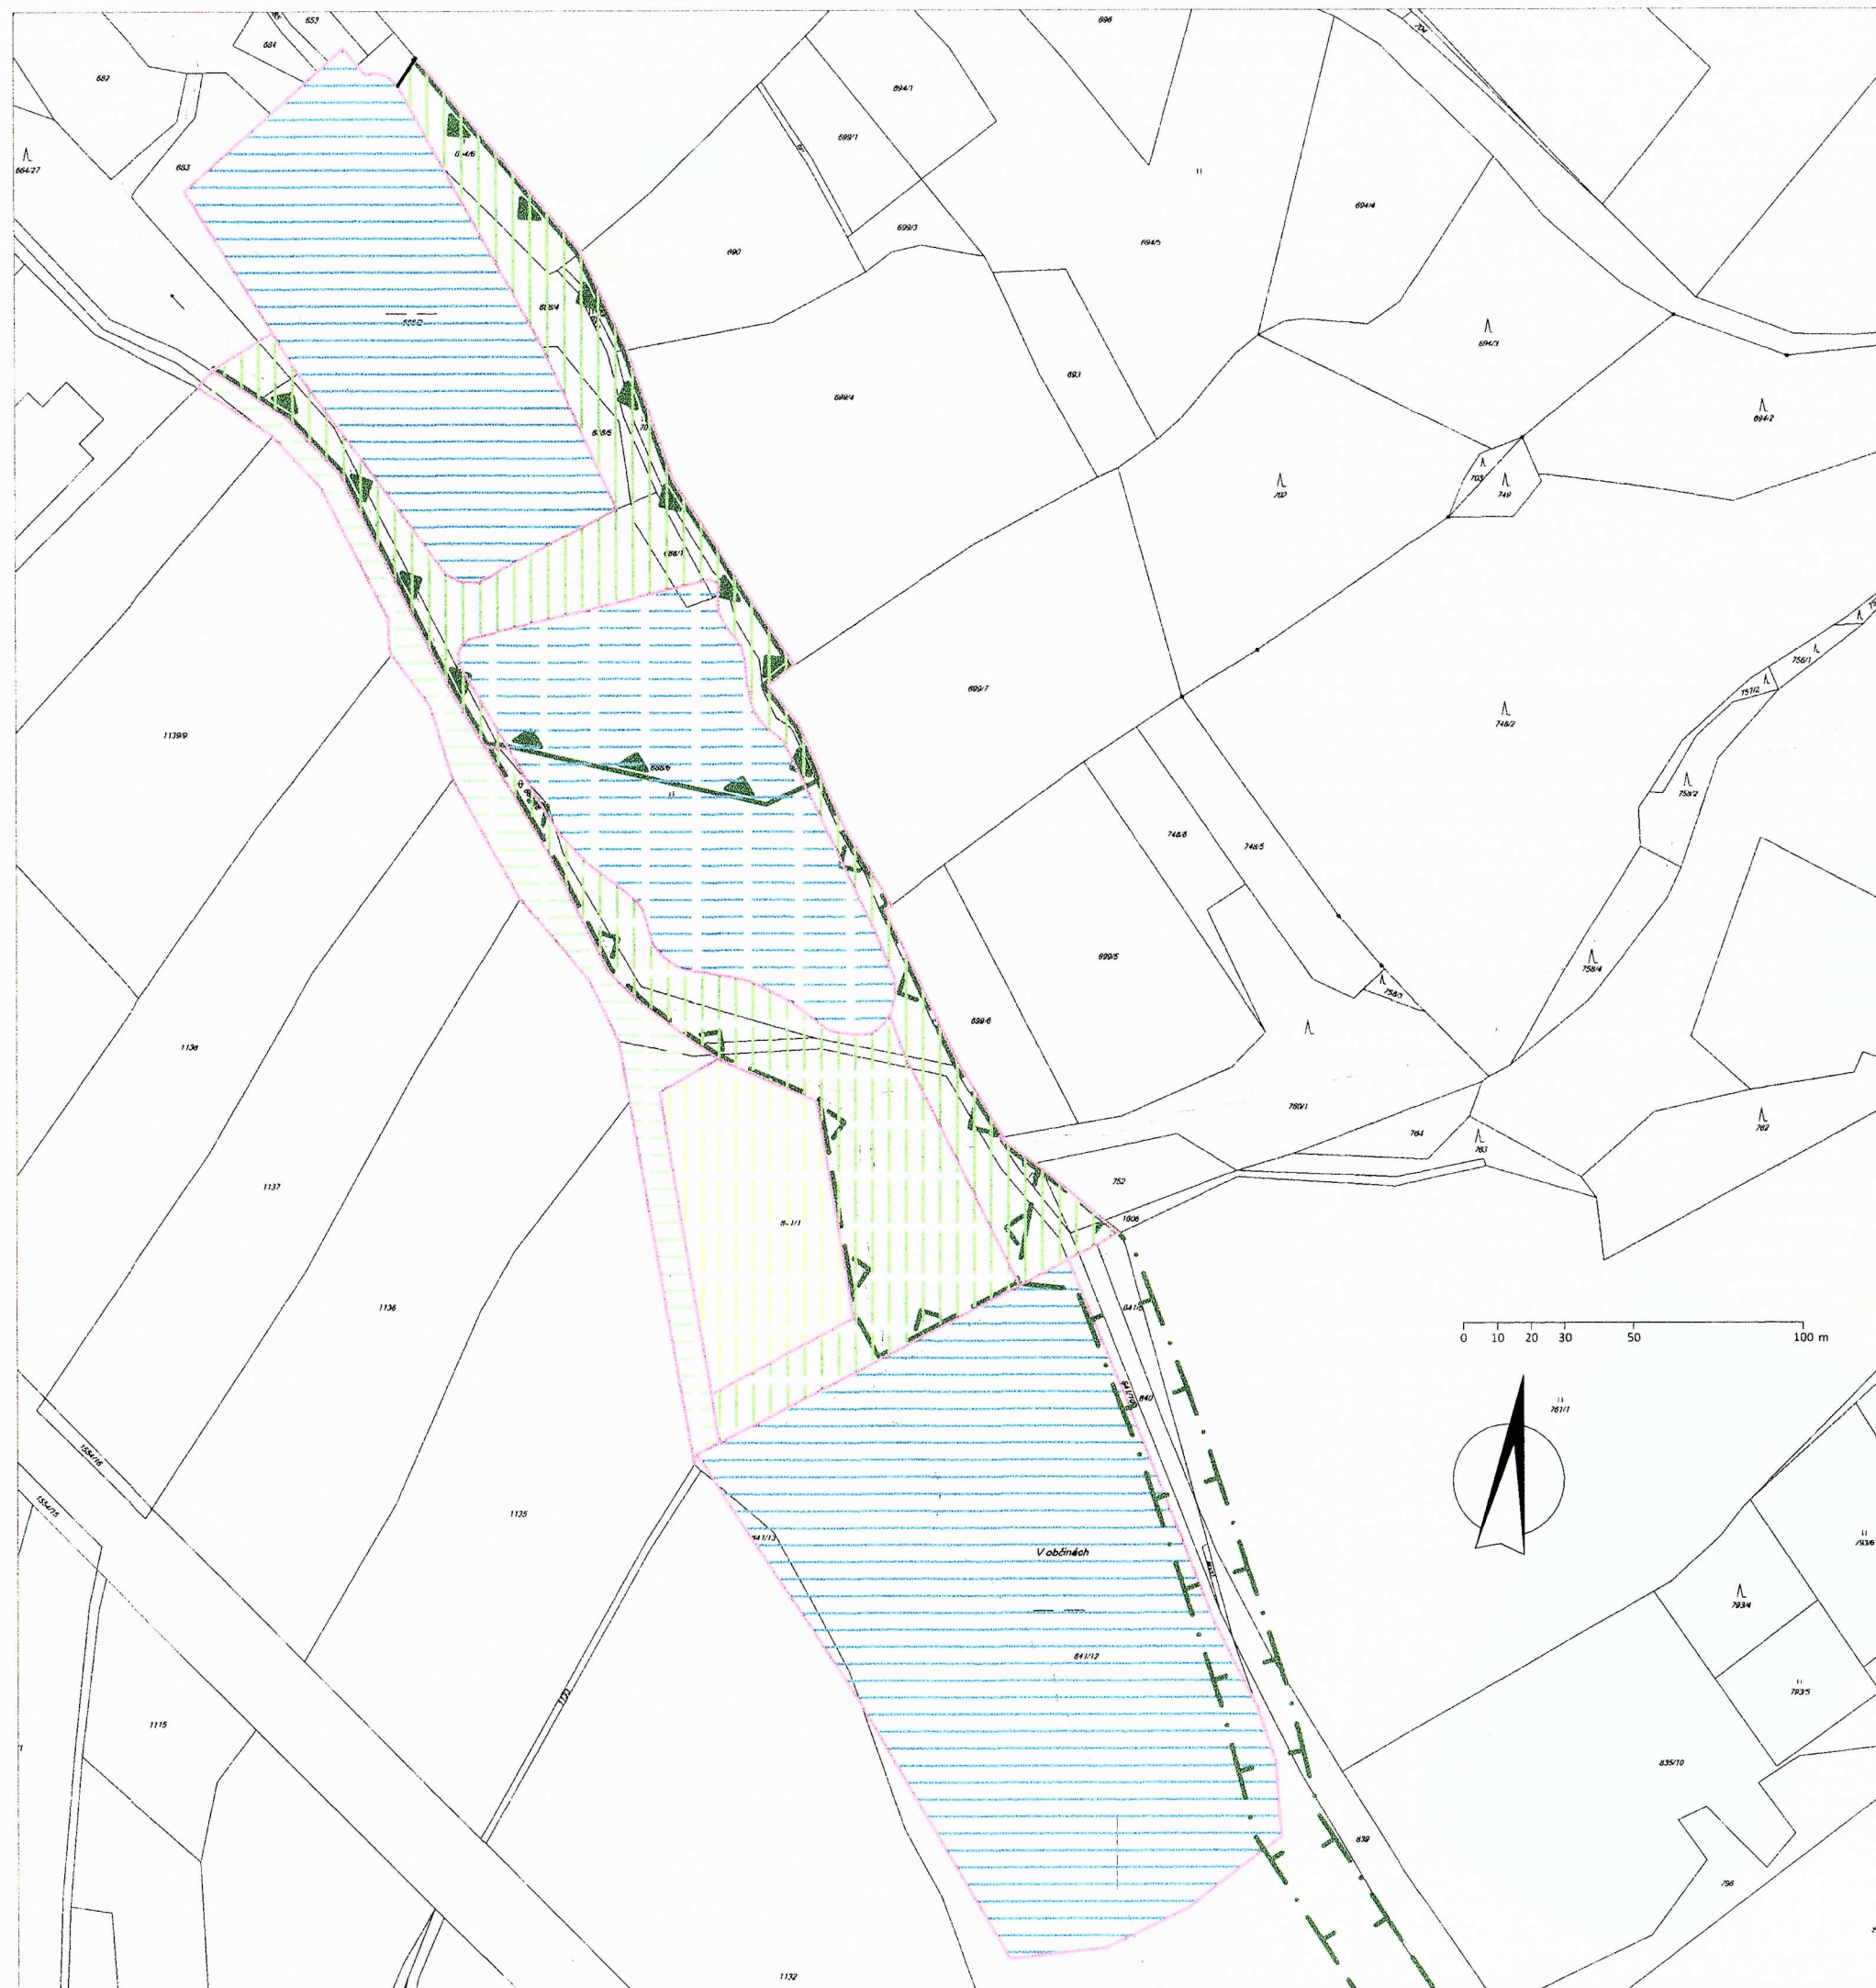

stav	návrh	
		HRANICE MEZI ROZDÍLNÝM ZPŮSOBEM VYUŽITÍ
		PLOCHY VODNÍ A VODOHOSPODÁŘSKÉ
		PLOCHY SMÍŠENÉ NEZASTAVĚNÉHO ÚZEMÍ
		PLOCHY VEŘEJNÝCH PROSTRANSTVÍ
		PLOCHA VÍCEÚČELOVÉHO HŘIŠTĚ
		PLOCHA LOKÁLNÍHO BIOCENTRA ÚSES
		LOKÁLNÍ BOKORIDOR ÚSES



PODMÍNKY VYUŽITÍ ZÁSADNÍCH PLOCH V LOKALITĚ:

Plochy smíšené nezastavěného území

Hlavní využití: zachování a obnova ekologických a estetických hodnot v území dotvářejících krajinný ráz

Přípustné využití: plochy prvků ÚSES, rozptýlené zeleně, přirozenou či řízenou sukcesí vzniklé biotopy, vodní plochy a toky, trvale travní porosty, činnosti nenarušující přírodní ani estetické hodnoty místa, zásahy mající pozitivní dopad na krajinný ráz. Účelové komunikace zajišťující obsluhu území

Podmíněně přípustné: Pěší, naučné stezky, cyklostezky a hipostezky za podmínky, že nedojde k narušení ekologických a estetických hodnot plochy

Nepřípustné využití: činnosti ev. stavby snižující přírodní a estetickou hodnotu území přímo anebo druhotně, zásahy s negativním dopadem na krajinný ráz včetně zásahů stírajících přítomné znaky krajinného rázu

Plochy vodní a vodohospodářské

Hlavní využití: zajištění podmínek pro nakládání s vodami

Přípustné využití: činnosti a zařízení související s vodohospodářskými poměry území, rybářstvím, revitalizací a údržbou koryt vodotečí, zařízení pro akumulaci dešťových vod, opatření zvyšující ekologickou a estetickou hodnotu území, doprovodná a krajinná zeleň, sklon břehů vodní plochy utvářet pro úspěšný rozvoj litorálního pásma rybníka

Nepřípustné využití: činnosti a zařízení, které negativně ovlivňují kvalitu a čistotu vod a vodní režim v území nebo takovéto důsledky vyvolávají druhotně

SOUHLASÍM S ŘEŠENÍM
ÚZEMNÍ STUDIE 27.6.2014

MĚSTYS VOJNŮV MĚSTEC
Vojnův Městec 27
591 01 Žďár nad Sázavou
tel. + fax: 566 659 327
IČO: 00295761 DIČ: CZ00295761

ÚZEMÍ STUDIE VOJNŮV MĚSTEC LOKALITA OBČINY			
MĚŘÍTKO	1:2000		
PODMÍNKY VYUŽITÍ			