



POHLED BOČNÍ


NASVÍCENÍ BRONZOVÉHO NÁPISU

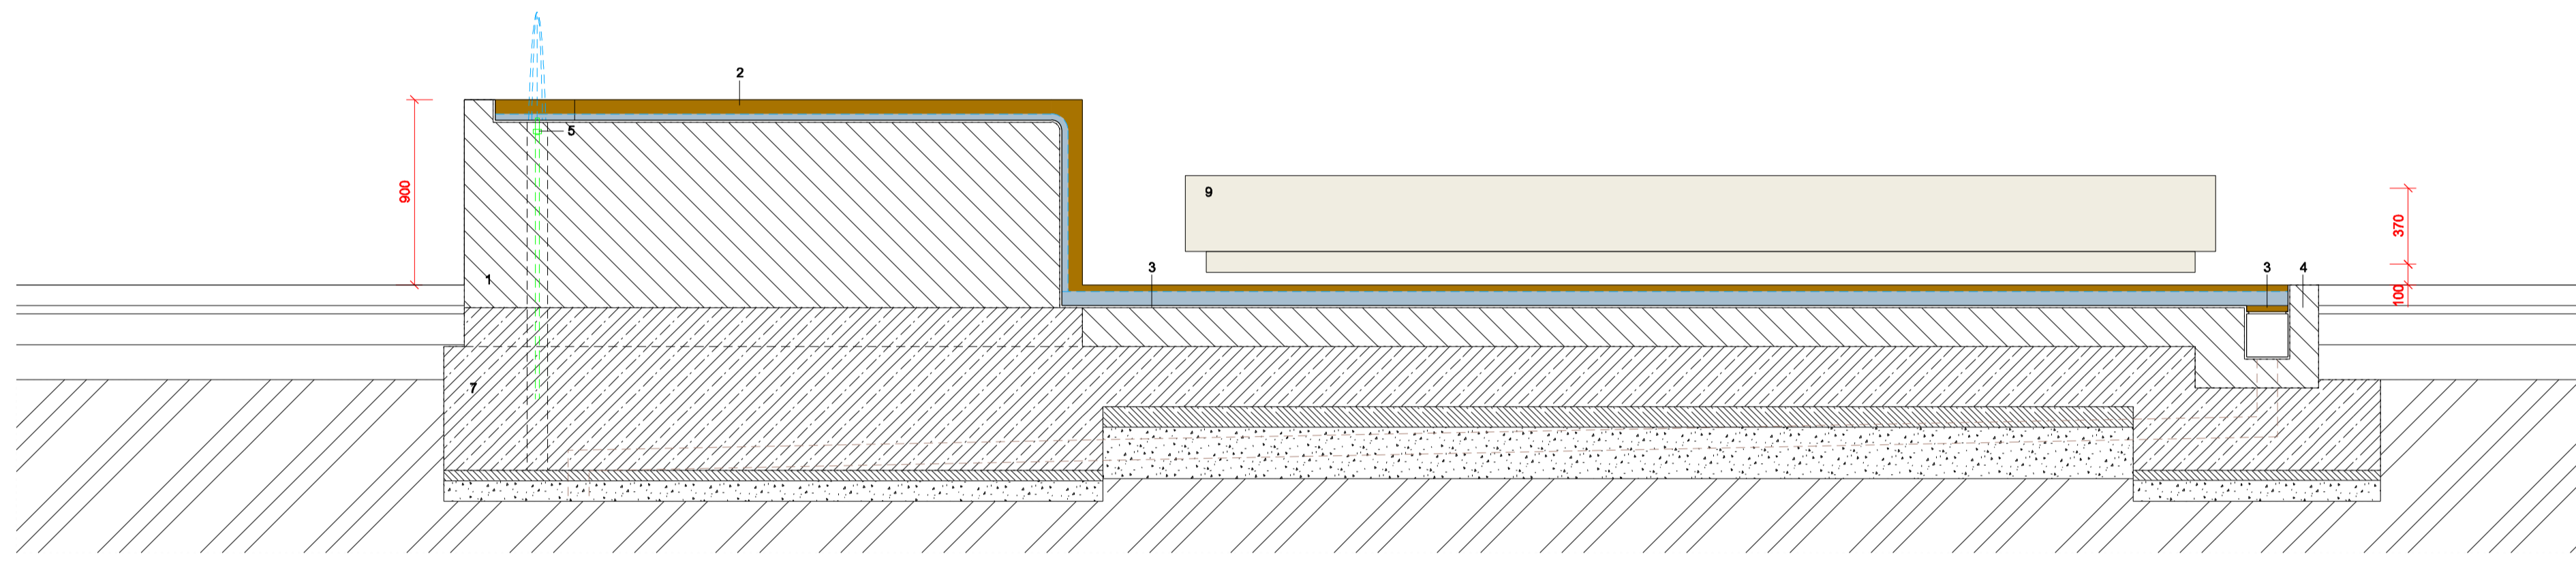

REZ AA

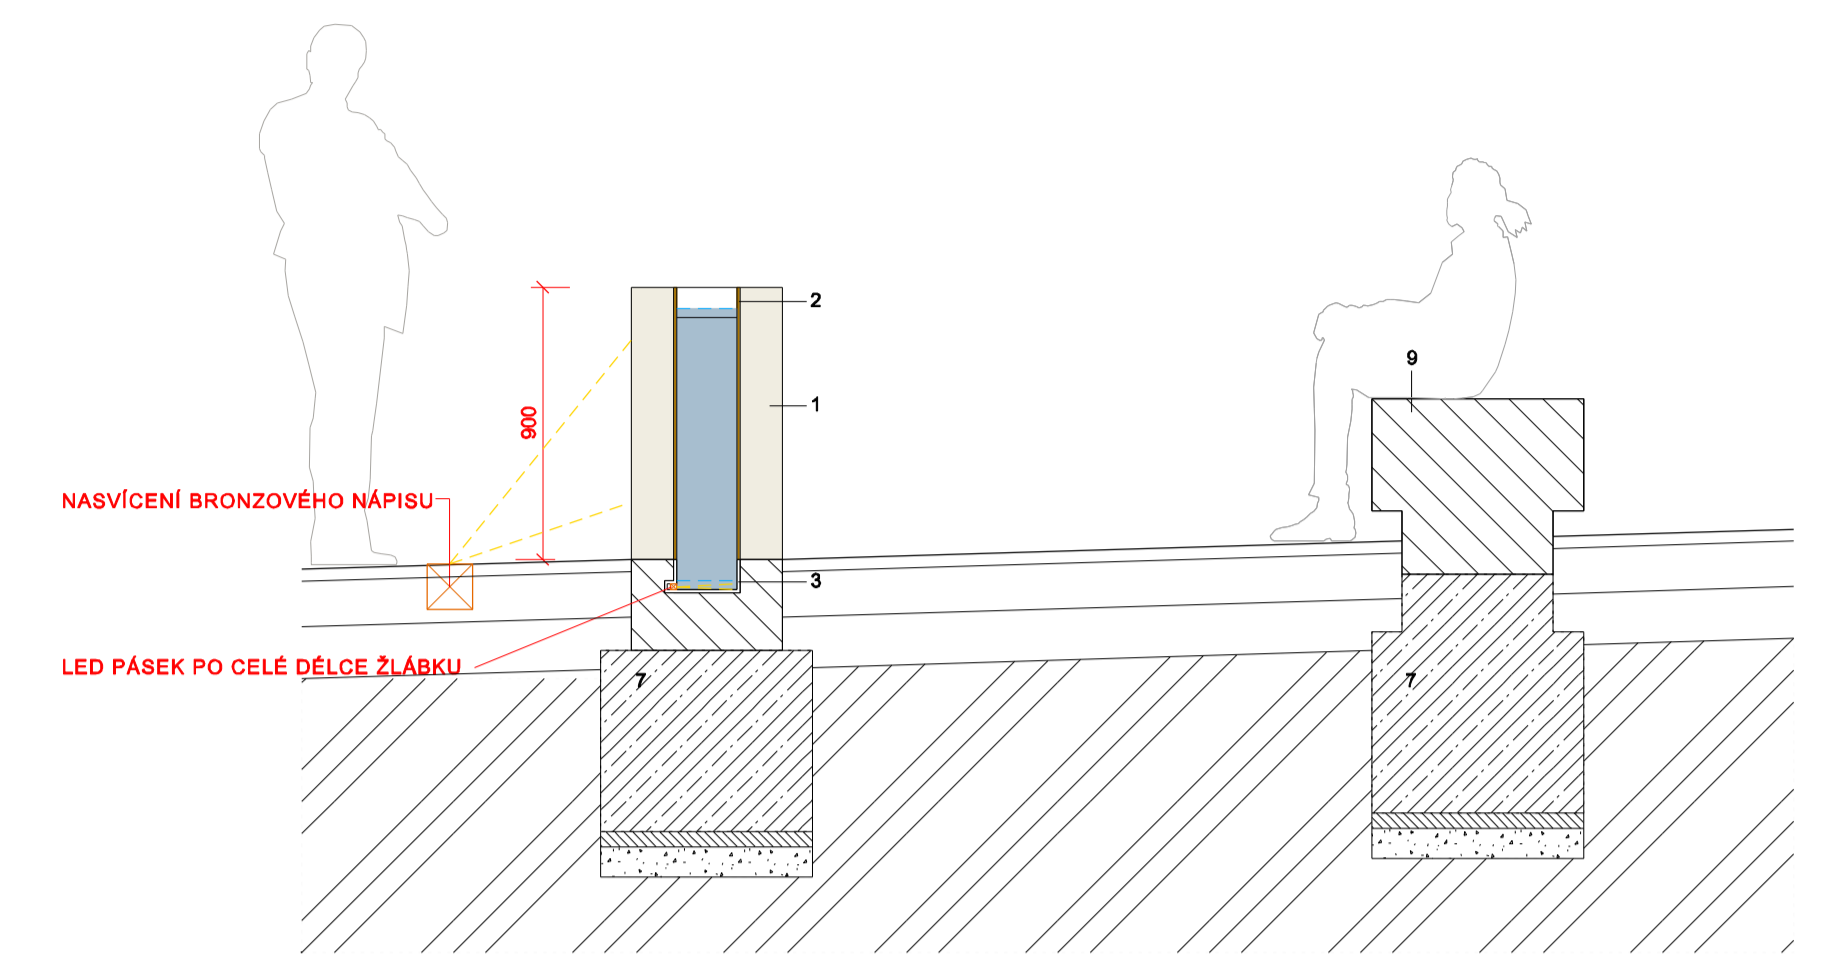


REZ BB

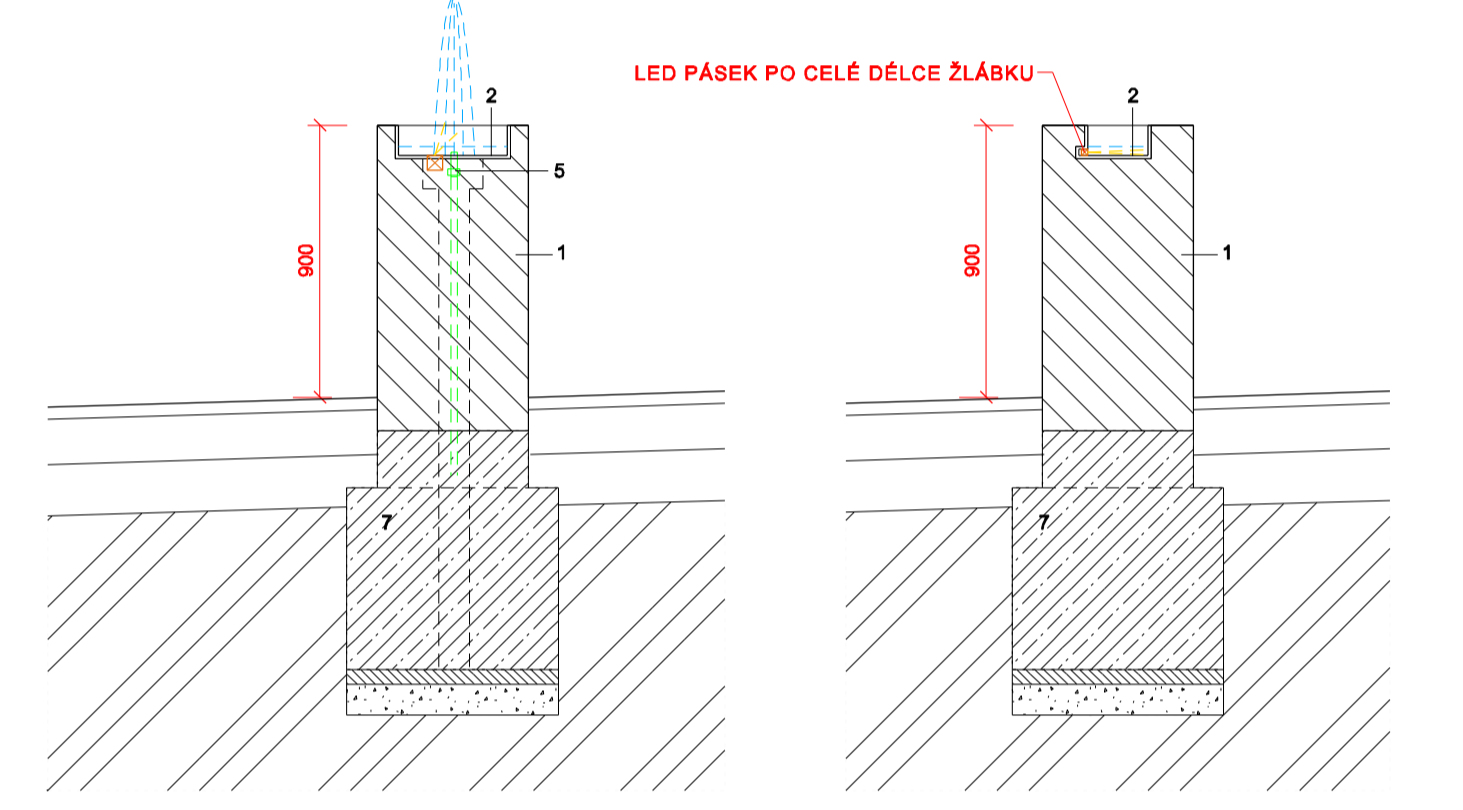

REZ CC

REZ DD

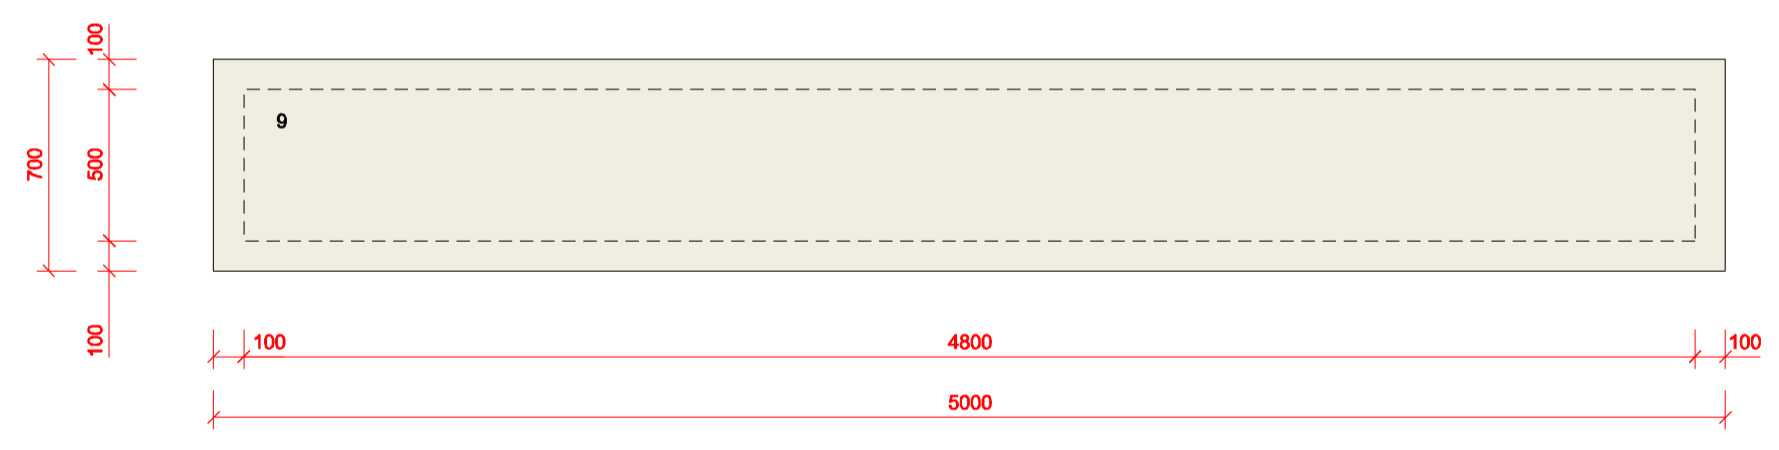

- 1 KAŠNA - MASÍVNÍ BLOK Z PŘÍRODNÍHO KAMENE
- 2 ŽLÁBEK PRO VODU OSAZENÝ V KAMENNÉM BLOKU - BRONZ
- 3 ŽLÁBEK PRO VODU V ÚROVNI DLAŽBY (OSAZENÝ V BLOCÍCH Z PŘÍRODNÍHO KAMENE)
- 4 BLOKY Z PŘÍRODNÍHO KAMENE SE VSazenÝM BRONZOVÝM ŽLÁBKEM
- 5 TRYSKA PŘÍVÁDĚJÍCÍ VODU DO ŽLÁBKU
- 6 ODTOK VODY - BRONZOVÁ MŘÍŽKA
- 7 ŽB ZÁKLAD
- 8 BRONZOVÝ TEXT (VERŠE ARCIOPATA ANASTÁZE OPASKA)
- 9 LAVICE - MASÍVNÍ BLOK Z PŘÍRODNÍHO KAMENE

PŮDORYS

