
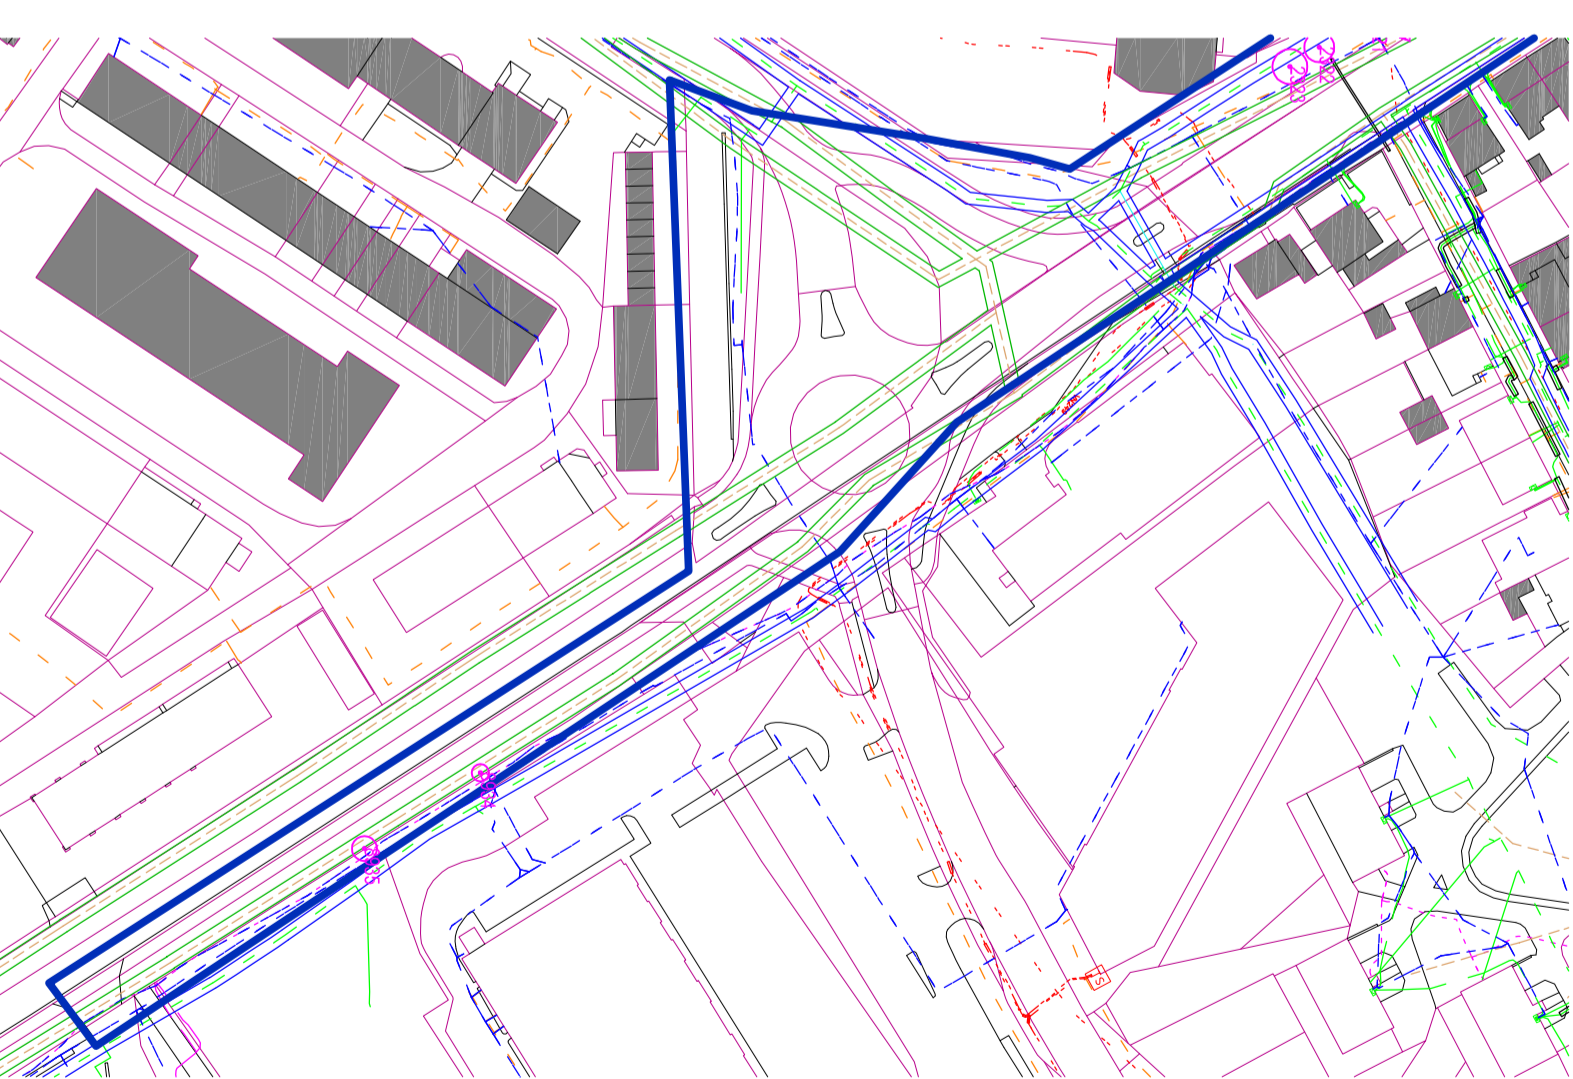
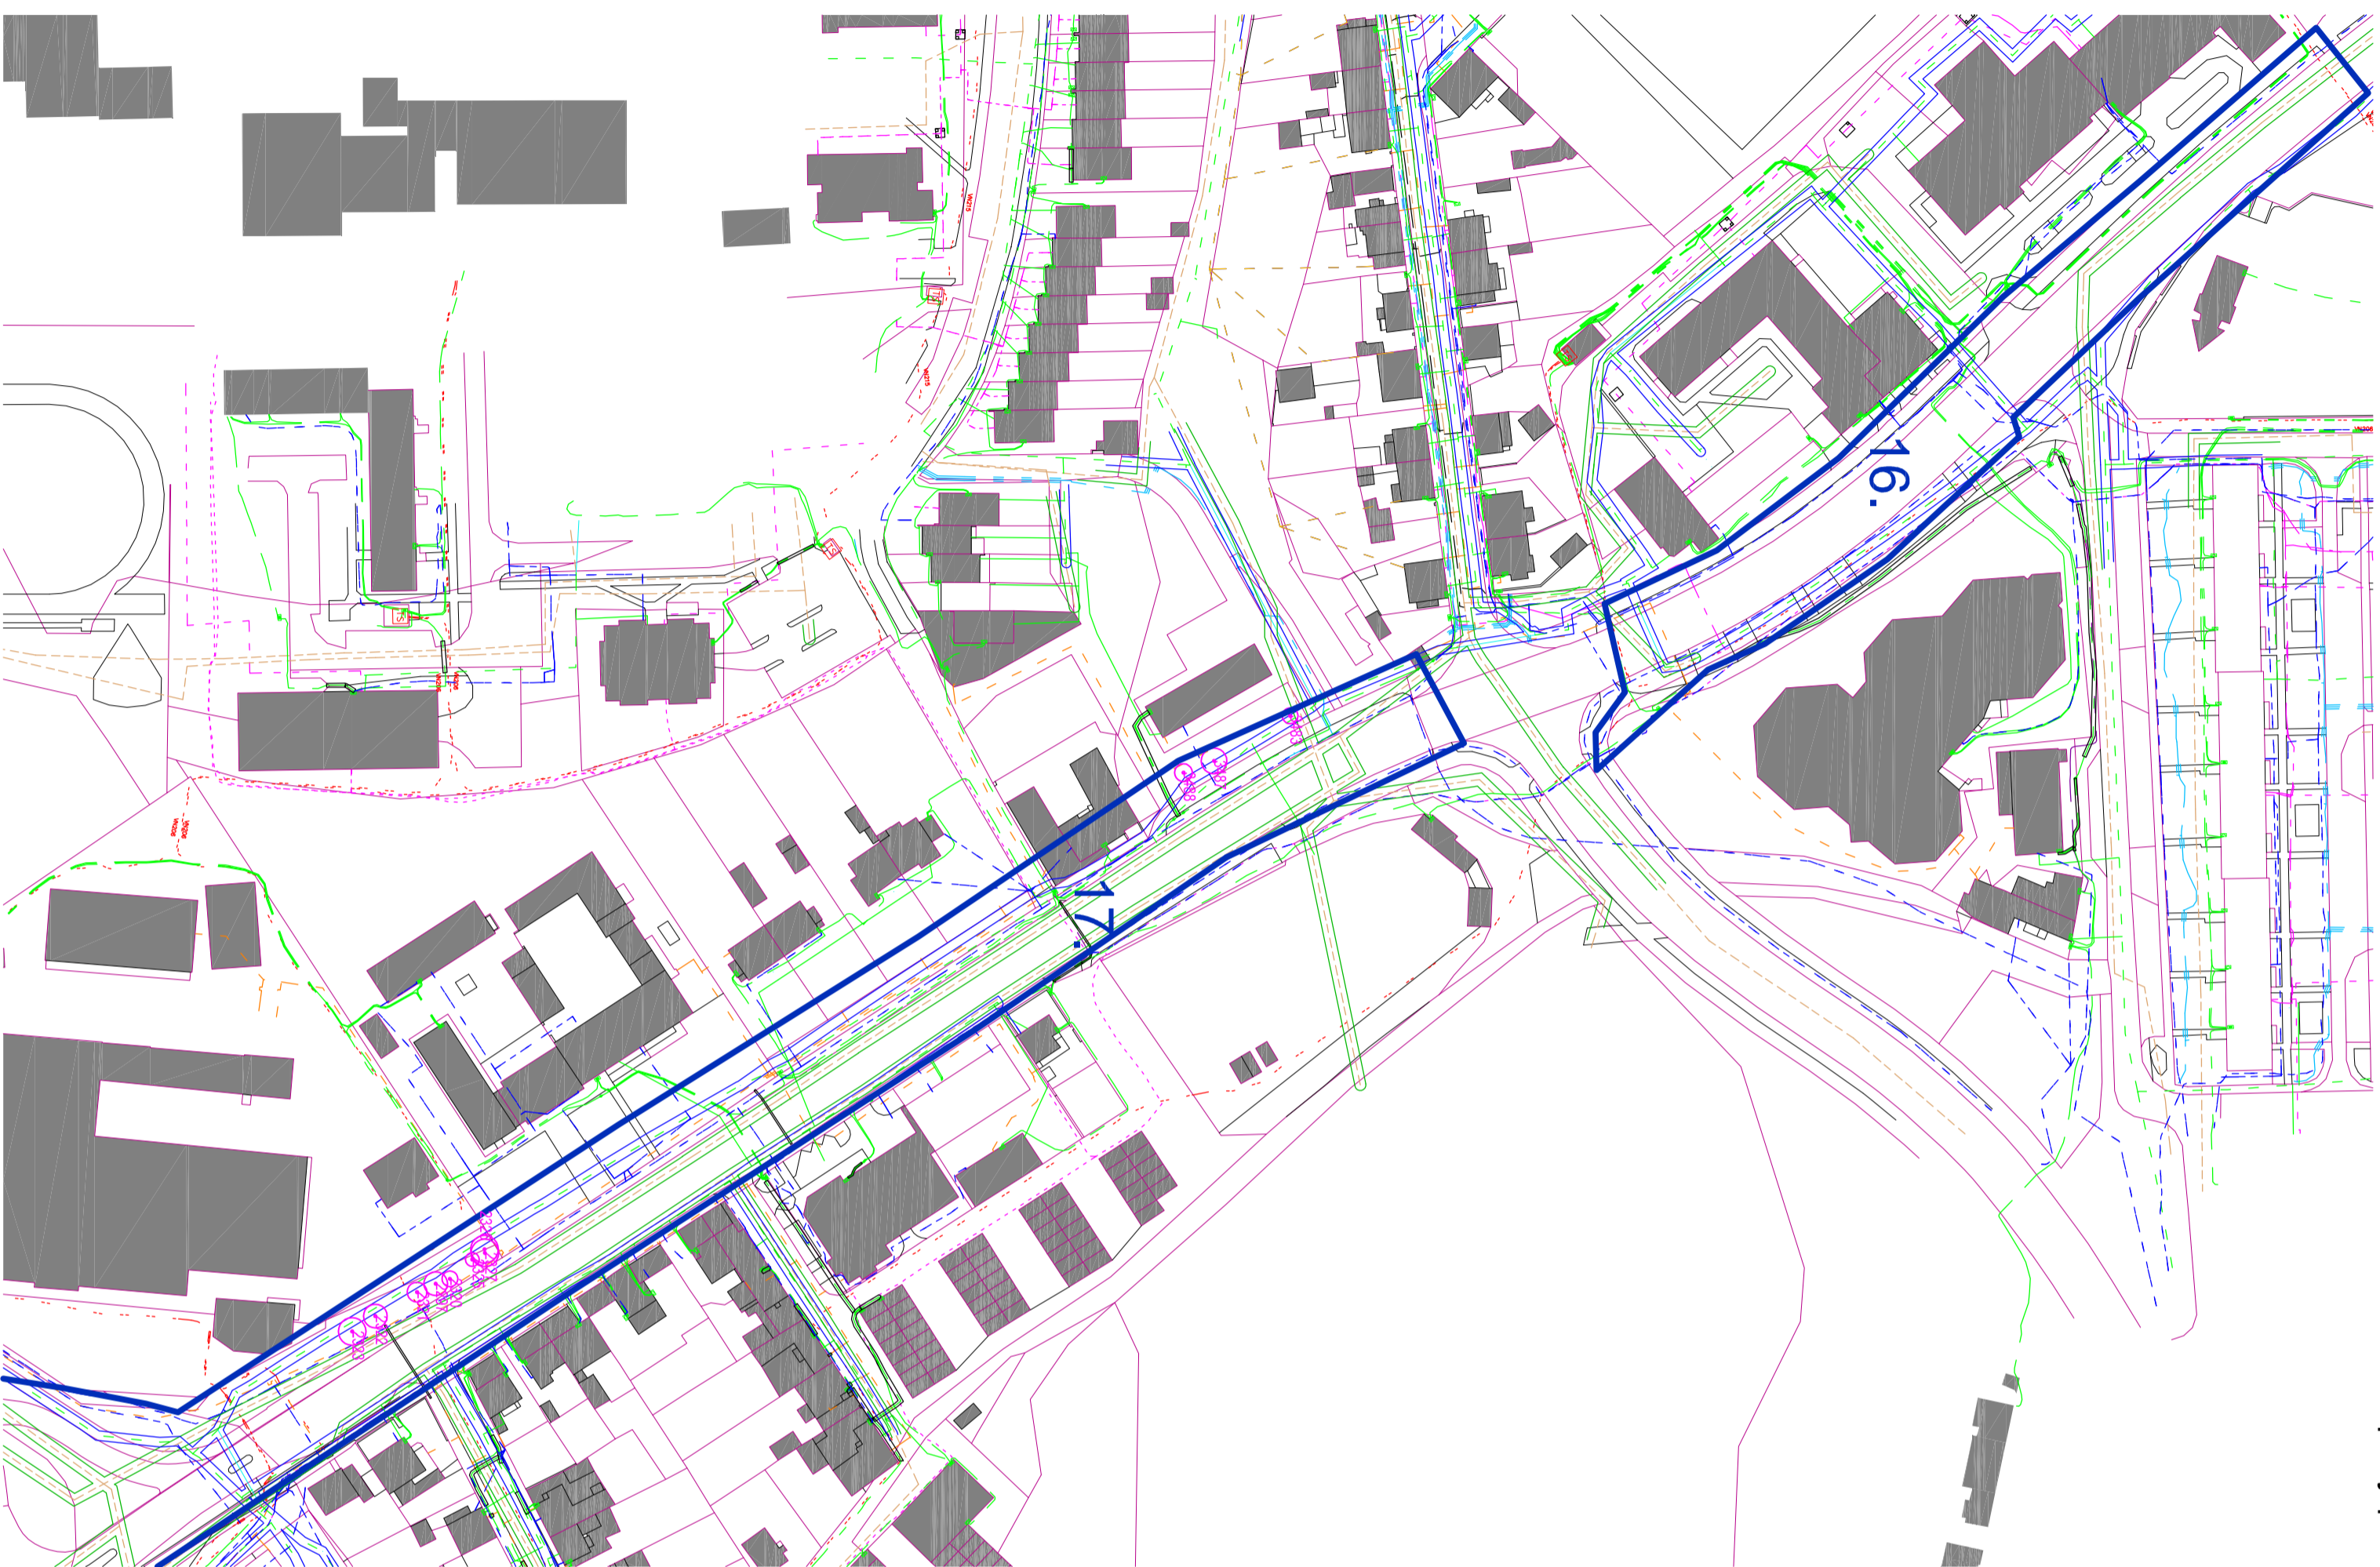


LEGENDA:

- 3488 • dřevina navržená ke kácení
- 7738 • dřevina navržená k ponechání

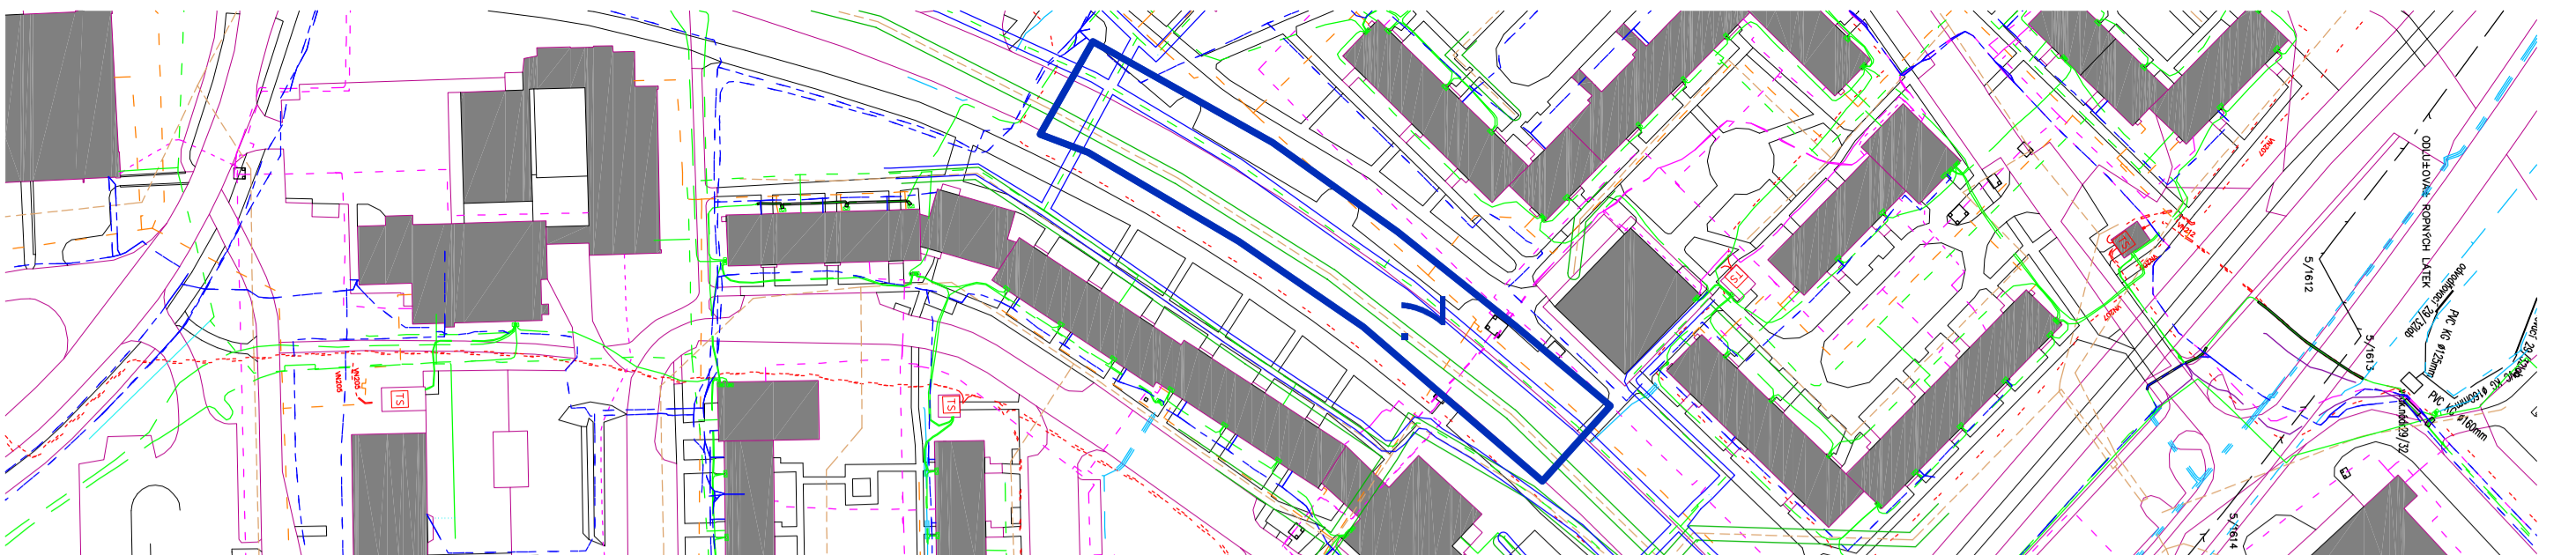

INVESTOR (OBJEDNATEL)
 Město Zdraví Sázavou
 Zbýhoze 227/1
 991 01 Zdraví nad Sázavou
 IČ: 00295841
 DIČ: CZ00295841

ZHOTOVITEL
 Ing. Josef Soušek
 Víkendka 46, 257 56 Neveklov
 IČ: 01383991
 DIČ: CZ0138399174

NAZEV
 Revitalizace stromořadí
 ZR 2019

LOKALITA
 ulice uvedené pod čísly
 7., 16. a 17.

DOKUMENTACE
 Návrh kácení a ošetření
 dřevin - mapový podklad

ZPRÁCOVÁNÍ, KONTROLOVAL
 Ing. Josef Soušek
 KRESEL

Ing. Martina Soušková

ČÍSLO DOKUMENTACE
 PR 01c

ČÍSLO PARÉ
 MĚRITIVO
 1:1500

DATUM
 12.9.2019

PODPS