
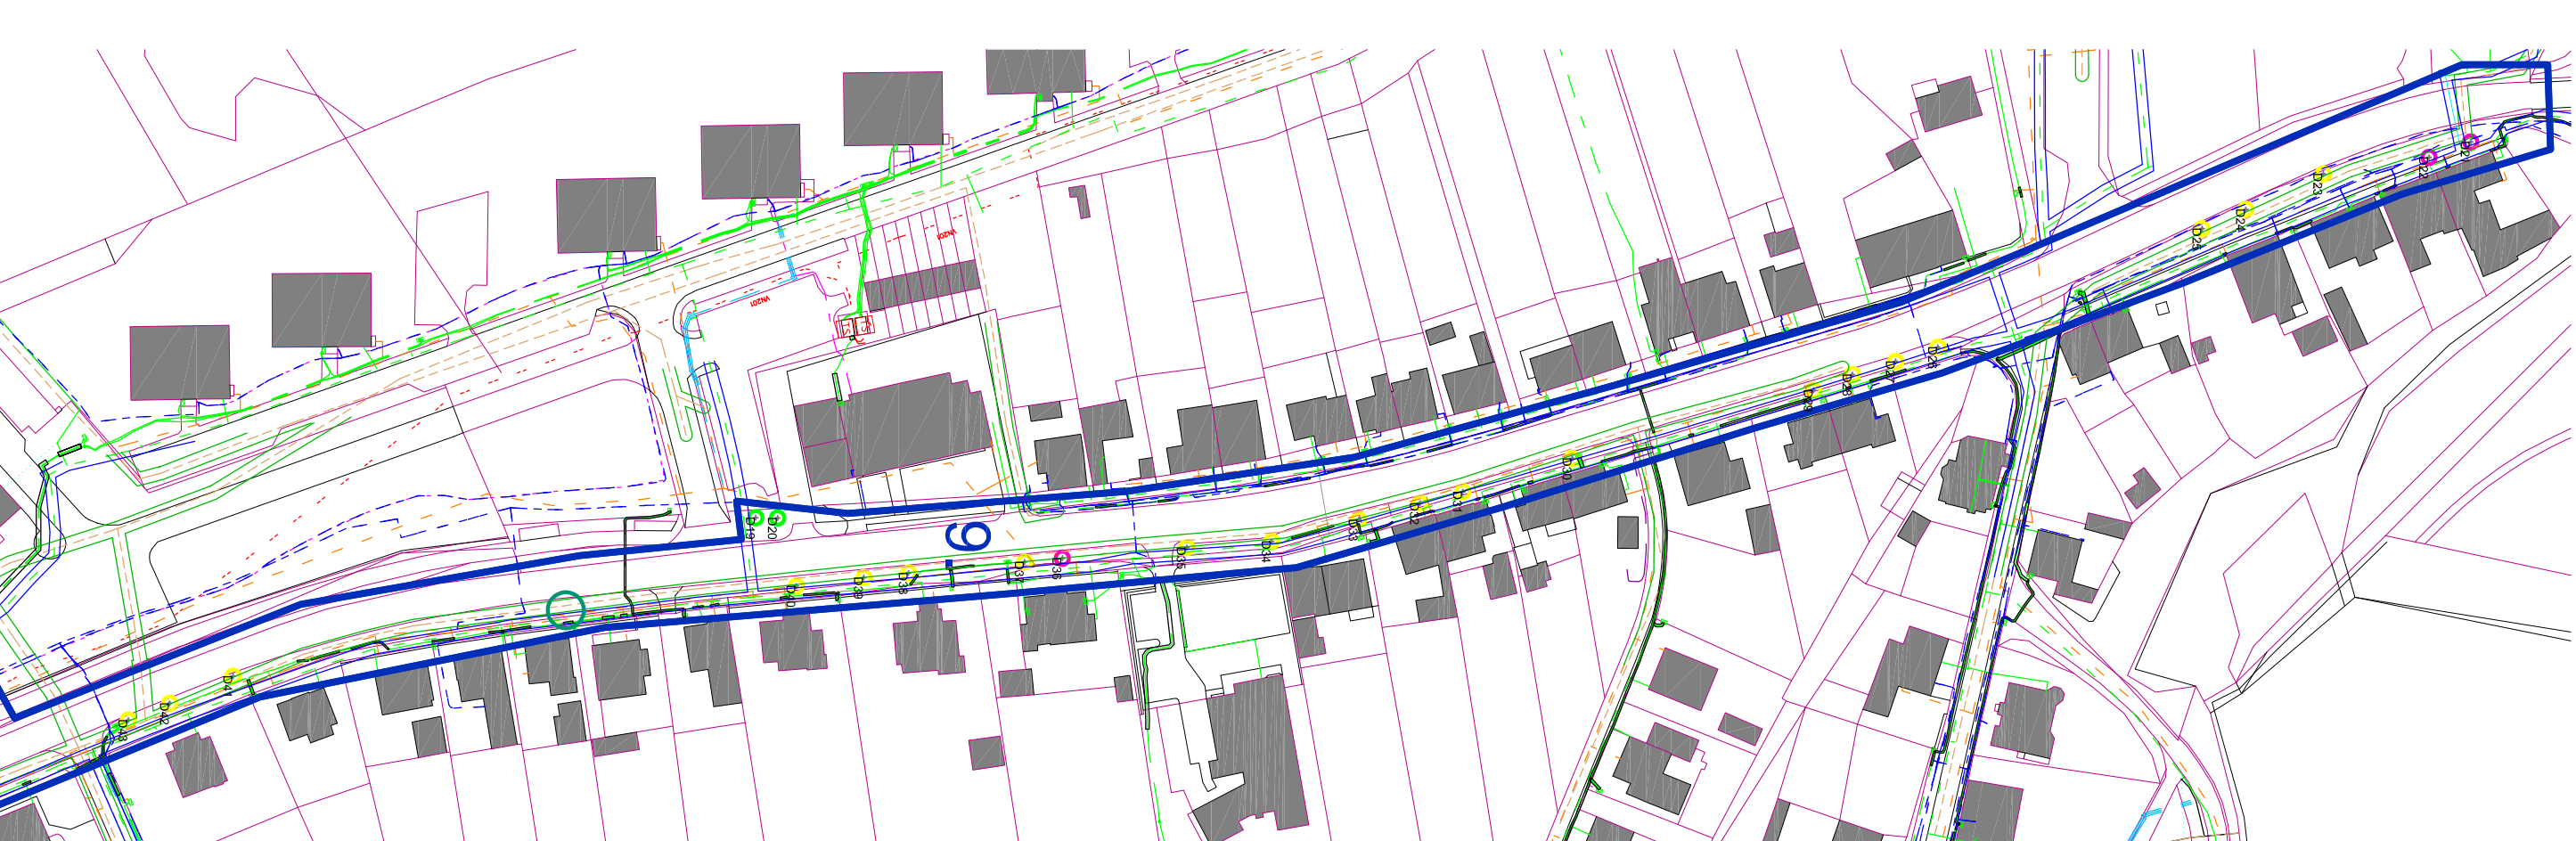
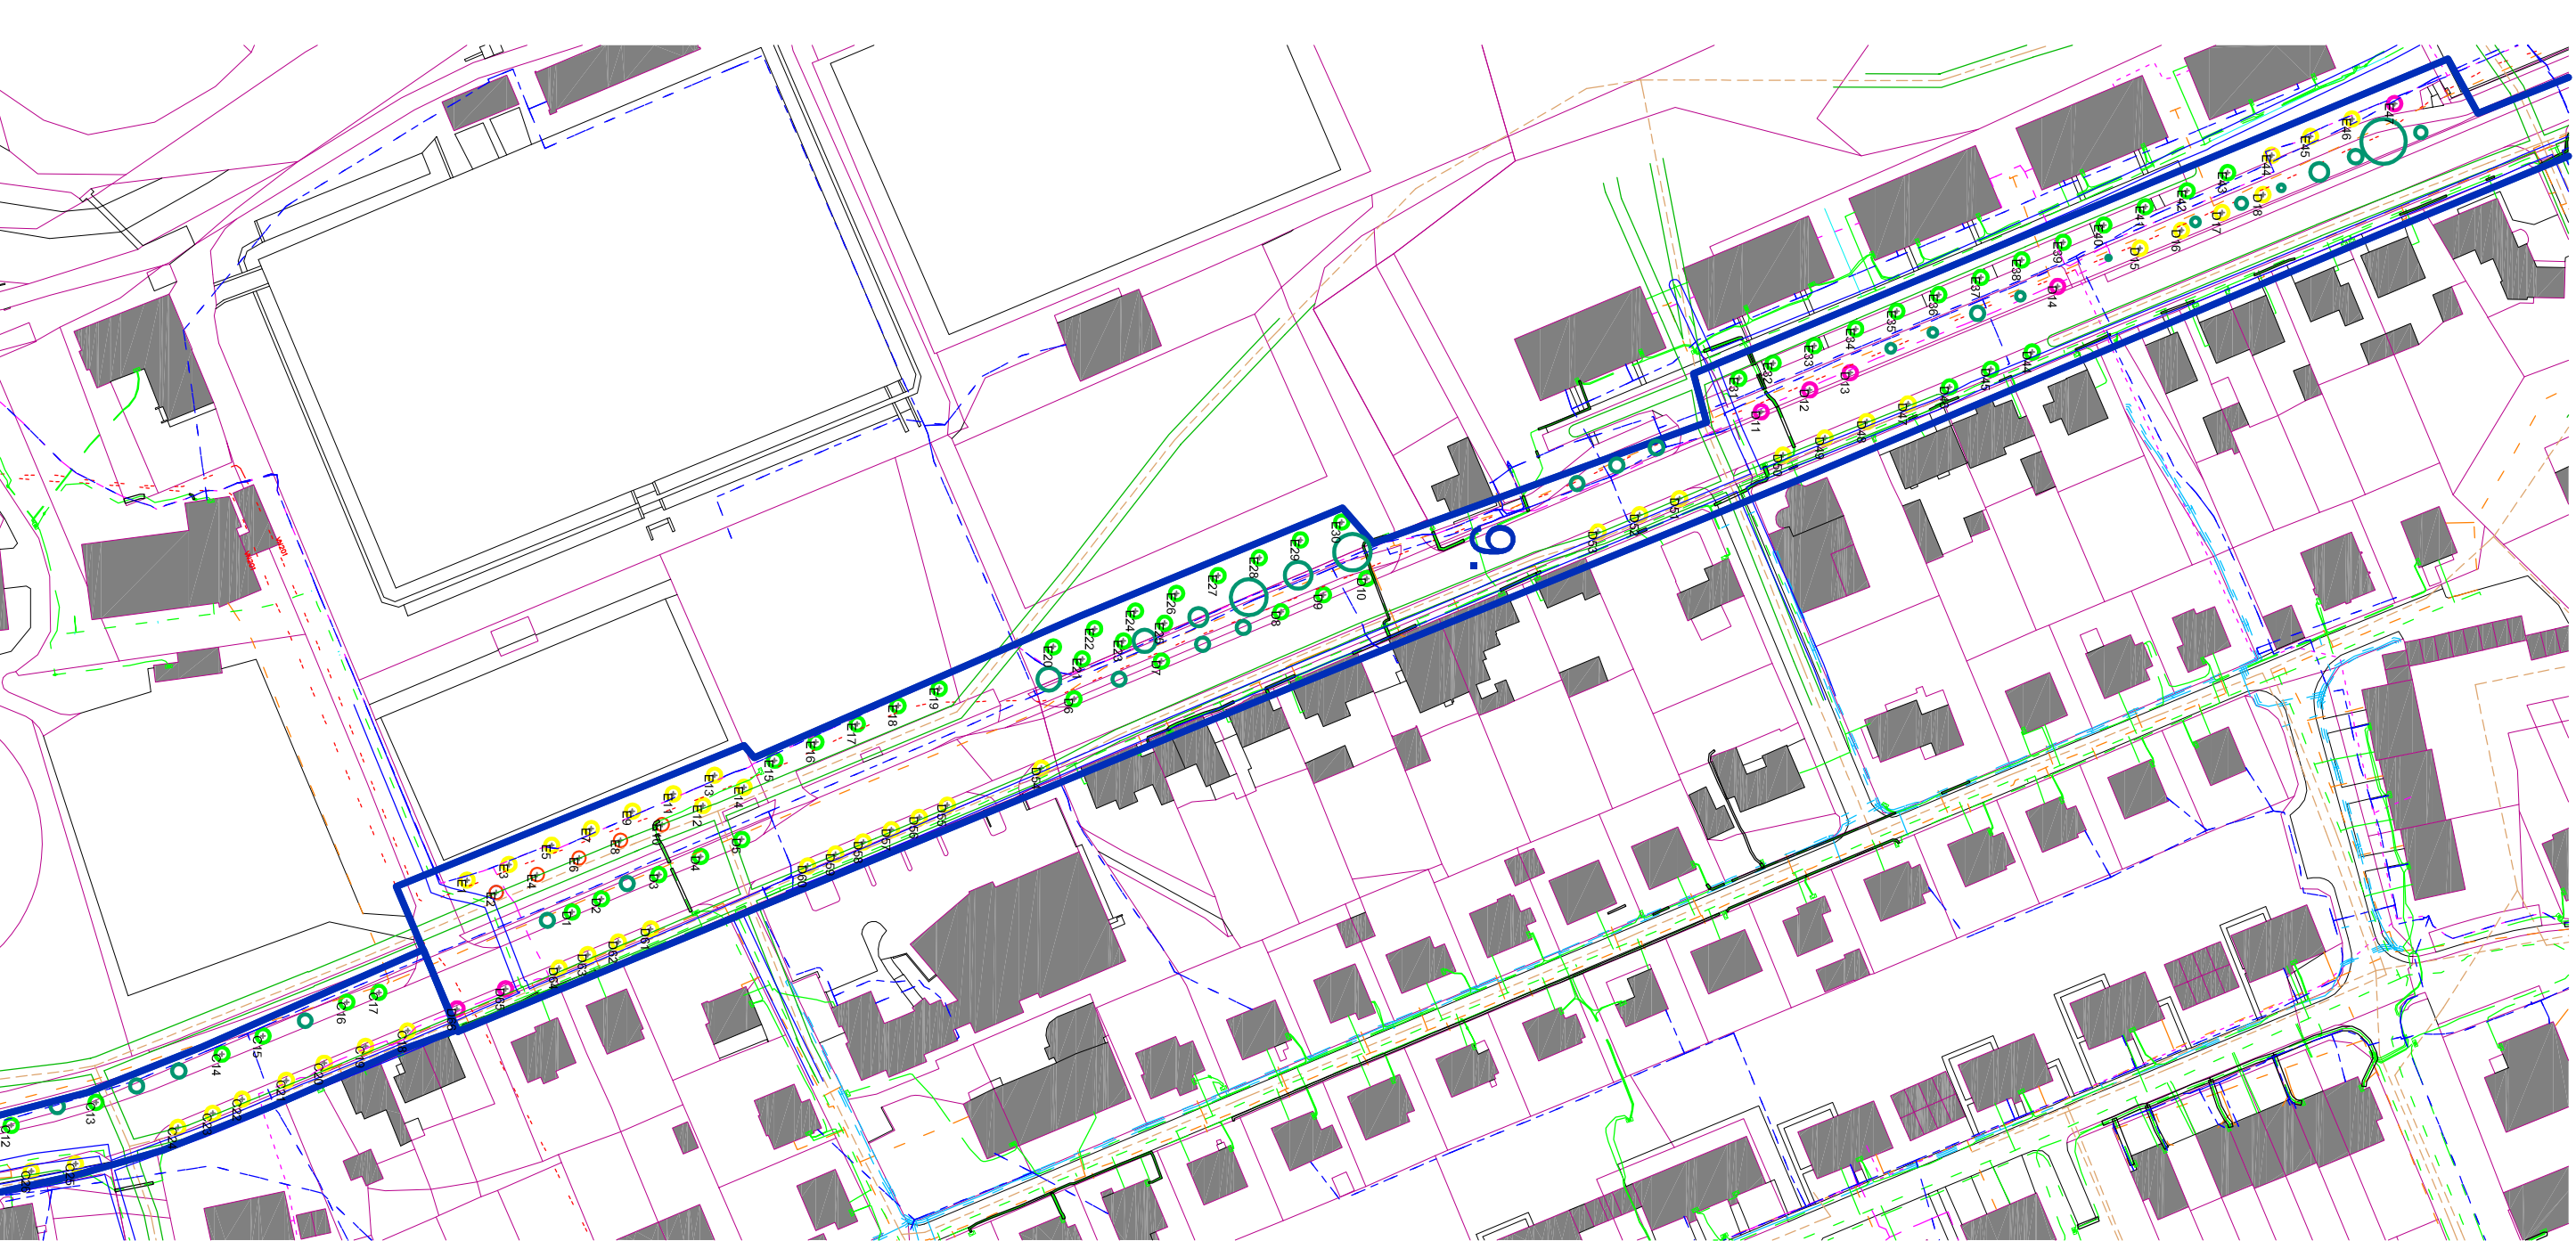


OSAZENÍ	LATINSKÝ NÁZEV, VÝSADBOVÁ VEKLOST	POČET
A.	<i>Prunus sargentii</i> , Rancho, obvod křmíku 16 - 18 cm, ZB	19
B.	<i>Ulmus</i> 'New Horizon', obvod křmíku 16 - 18 cm, ZB	11
C.	<i>Ulmus</i> 'New Horizon', obvod křmíku 16 - 18 cm, ZB	38
D.	<i>Ulmus</i> 'New Horizon', obvod křmíku 16 - 18 cm, ZB	66
E.	<i>Tilia platyphyllos</i> , Rubra, obvod křmíku 16 - 18 cm, ZB	47
F.	<i>Acer pseudoplatanus</i> , obvod křmíku 16 - 18 cm, ZB	18
G.	<i>Aesculus flava</i> , obvod křmíku 16 - 18 cm, ZB	11
H.	<i>Prunus moackii</i> , Amber Beauty, obvod křmíku 16 - 18 cm, ZB	5
I.	<i>Quercus palustris</i> , obvod křmíku 16 - 18 cm, ZB	12
J.	<i>Prunus schmidtii</i> , obvod křmíku 16 - 18 cm, ZB	3
K.	<i>Tilia mongolica</i> , Buda, obvod křmíku 16 - 18 cm, ZB	7
L.	<i>Acer</i> 'Pacific Sunset', obvod křmíku 16 - 18 cm, ZB	40
M.	<i>Tilia platyphyllos</i> , Rubra, obvod křmíku 16 - 18 cm, ZB	16
N.	<i>Aesculus cornea</i> , Plantierensis, obvod křmíku 16 - 18 cm, ZB	12
O.	<i>Tilia platyphyllos</i> , obvod křmíku 16 - 18 cm, ZB	24
P.	<i>Quercus petraea</i> , obvod křmíku 16 - 18 cm, ZB	55
<b>CELKEM</b>		<b>384</b>

**LEGENDA:**

- odřevna bez restorijních materiálů
- odřevna s kůrkou je restorijní průhlednou směsí
- odřevna s kůrkou je restorijní průhlednou směsí
- odřevna s kůrkou je restorijní průhlednou směsí

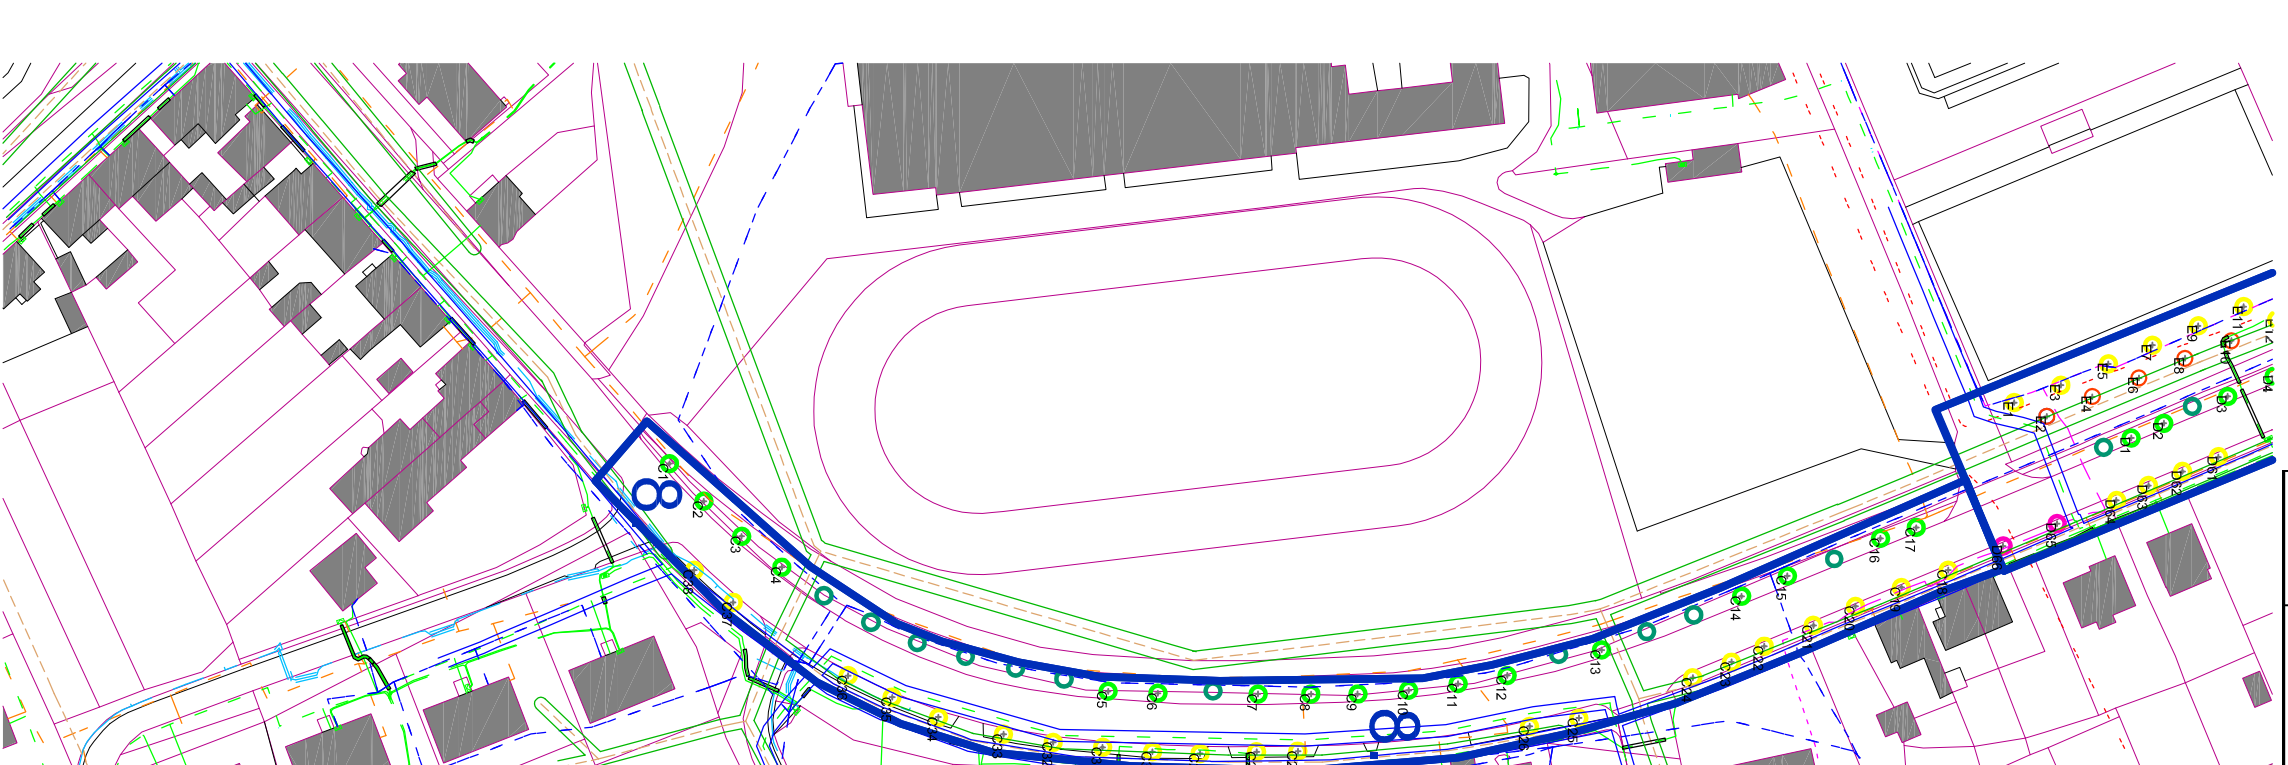

**INVESTOR (OBJEDNATEL)**  
 Město Zlín a Stavov  
 Zlín 771  
 IČ: 00295841  
 DIČ: CZ0295841

**ZHOTOVITEL**  
 Ing. Jiří Štáhl  
 Vítkovice 46, 257 56 Novekvív  
 IČ: 701 38 397  
 DIČ: CZ70138397

**NÁZEV**  
 Revitalizace stromořadí  
 ZR 2019

**LOKALITA**  
 ulice uvedené pod čísly  
 8., 9. a 10.

**DOKUMENTACE**  
 Osazovací plán  
 - mapový podklad

**ZPRACOVÁNÍ, KONTROLA**  
 Ing. Josef Souček  
 Ing. Martina Součková

**ČÍSLO DOKUMENTACE**  
**PR 02b**

**ČÍSLO PÁRE**  
**MÉRITKO**  
 1:1500

**DATA**  
 12.9.2019

**PODPIS**