

MATERIÁL BEZ OSOBNÍCH ÚDAJŮ



MĚSTSKÝ ÚŘAD ŽĎÁR NAD SÁZAVOU

MATERIÁL PRO RADU MĚSTA č. 29

DNE: 16. 11. 2015

JEDNACÍ ČÍSLO: 428/2015/OP

NÁZEV:		
Majetkoprávní jednání RM		
ANOTACE:		
<i>Dle přiložené tabulky</i>		
NÁVRH USNESENÍ:		
Rada města po projednání schvaluje majetkoprávní jednání dle předloženého návrhu		
Starosta města:	Místostarosta města:	Tajemník MěÚ:
Odbor majetkoprávní:	Odbor ST a vnitřních věcí:	Odbor finanční:
Odbor komunál. služeb + TSBM:	Odbor rozvoje a územního plánování:	Odbor stavební:
Odbor školství, kultury a sportu:	Odbor sociální:	Odbor živnostenský:
Odbor dopravy:	Odbor životního prostředí:	Odd. správy měst. lesů a ryb.:
Oddělení informatiky:	Odd. fin. kontroly a inter. auditu	Městská policie
Projektový koordinátor:	Krizové řízení:	
Zpracoval: odbor majetkoprávní		Předkládá: odbor majetkoprávní

Obsah majetkoprávních jednání RM č. 428/2015/OP dne 16.11.2015:

Bod	Druh úkonu	Žadatel	Lokalita v ZR	p.č., m ² (rozsah)	Využití
a)	Prodej pozemku - odložení žádosti	Manželé K., ZR	k.ú. Město ZR ul. Špálova, ZR 7	část 4669/1 – ost.pl. - 40 m ²	usnadnění přístupu do garáže vedle RD a dlouhodobá údržba pozemku
b)	Prodej pozemku - vyhlášení záměru	V.K., ZR	k.ú. Město ZR lokalita Krejdy, ZR	část 9117/1 – ost.pl. -30 m ² + 3 m ² + 4 m ²	Majetkoprávní vypořádání oploceného pozemku u chaty ev.č.72
c)	Pronájem pozemku - schválení	Vlastní podnik Ing. Michal Brych, Hamry n.S. Miloslav Odvárka, ZR Aquasys s.r.o., ZR	k.ú. Město ZR ul. Jihlavská, ZR 1	6870 – ost.pl., jiná pl. - 9044 m ²	Soustředování kameniva a demoličních odpadů vhodných k recyklaci
d)	Pronájem pozemku - vyhlášení záměru	A.N., ZR	k.ú. Město ZR ul. Horní, ZR 1	část 3827/1 – ost.pl. - 10 m ²	Umístění stánku na zmrzlinu vedle Vesny – lahůdky
e)	Pronájem pozemku - neschválení vyhlášení záměru	TJ Žďár n.S., ZR	k.ú. Město ZR ul. Brněnská x Novoměstská, ZR 1	část 5820 – ost.pl. – 15 m ²	Umístění 3 reklamních panelů u volejbalových kurtů „Na Rybníčku“ u světelné křižovatky
f)	Věcné břemeno - schválení	KINSKÝ ŽĎÁR a.s., ZR	k.ú. Zámek ZR ul. Bezručova, ZR 2	362/11	Přípojka dešťové kanalizace v rámci stavby „Provozovna zpracování a prodeje ryb s rychlým občerstvením“
g)	Věcné břemeno - schválení	Česká telekomunikační infrastruktura a.s., Praha	k.ú. Město ZR ul. Studentská, ZR 4	3277, 3281, 3285	Podzemní komunikační vedení veřejné komunikační sítě-2 ks HDP trubek a optický kabel – stavba“11010-051463, CG4M_ZDAR_ZRYSA_OK“
h)	Věcné břemeno - schválení	E. ON Distribuce a.s. České Budějovice	k.ú. Město ZR ul. Jihlavská, ZR 1	6929/1, 6929/2	Kabelové vedení NN – stavba – Žďár n.S., Jihlavská: přípojka NN, Zlesák
i)	Bezúplatný převod -schválení smluv	Obč.sdružení OSTROV POHODY ZR TJ Žďár nad Sázavou ZO Čs.zahrad.svaz ZR Český ombudsman z.s. Žďár n.S. Orel jednota, ZR	Nepotřebný majetek	Movité věci – viz text a přílohy smluv	Bezúplatné předání nepotřebného majetku města

j)	Zastupování města - schválení	JUDr. S.P., Ph.D., ZR		zastupování před - soudy, - orgány státní správy, - notářskými úřady	Pověření vedoucí majetkoprávního odboru MěÚ paní JUDr. S.P. Ph.D k zastupování města
----	----------------------------------	-----------------------	--	---	--

- a) - Manželé Mgr. I. K. Ph.D. a Ing. E. K., bytem ZR 7, požádali o odprodej pozemku ve vlastnictví města Žďáru nad Sázavou, a to části p. č. 4669/1 – ost. pl., jiná plocha ve výměře cca 40 m² v k. ú. Město Žďár v lokalitě sídliště „Vodojem“, ZR 7 – za účelem usnadnění přístupu do garáže v jejich vlastnictví postavené na p. č. 4546. Tento pozemek již dlouhodobě udržují a pozemek by v případě prodeje nebyl oplocen ani nebude sloužit pro výstavbu.

Vyjádření odboru rozvoje a úz. plánování MěÚ ZR:

Do doby vyřešení rekonstrukce komunikací a inž. sítí v sídlišti ZR 7 doporučujeme odložit všechny prodeje pozemků města v této lokalitě.

Vyjádření odboru komunálních služeb a TSBM MěÚ ZR:

viz RÚP

Počet stran: 1

Počet příloh: 1

Návrh usnesení: Rada města po projednání odkládá projednání žádosti na odprodej pozemku ve vlastnictví města Žďáru nad Sázavou, a to části p. č. 4669/1 – ost. pl., jiná plocha ve výměře cca 40 m² v k. ú. Město Žďár, zapsaného v katastru nemovitostí u Katastrálního úřadu pro Vysočinu se sídlem v Jihlavě, Katastrální pracoviště Žďár nad Sázavou na LV č. 1, obec Žďár nad Sázavou v lokalitě sídliště „Vodojem“, ZR 7 – za účelem usnadnění přístupu do garáže ve vlastnictví žadatelů postavené na p. č. 4546 v k. ú. Město Žďár u RD čp. 1547 v ul. Špálava 12, ZR 7 s tím, že se bude žádostí zabývat až po dokončení rekonstrukce komunikací a inž. sítí v lokalitě sídliště „Vodojem“, ZR 7.

(příloha č. 1)

kú Město ZR

Příloha č. 1



DKM k 1.7.2011

Mapa v měřítku 1:1000

- b) - Při místním šetření a vytyčení obecního pozemku p. č. 9117/2 v k. ú. Město Žďár v chatové oblasti v lokalitě „Krejdy“ ve Žďáře nad Sázavou, na kterém je umístěn smírčí kámen, bylo zjištěno, že oplocení pozemku p. č. 9112/4 v k. ú. Město Žďár užívaného jako zahrada, zasahuje do cesty p. č. 9117/1 v k. ú. Město Žďár, která je ve vlastnictví města, a to o 3,2 m v místě umístění kamene, což v celé délce plotu činí posunutí o cca 37 m².

Vlastníkem oploceného pozemku p. č. 9112/4 – orná půda ve výměře 4 392 m² v k. ú. Město Žďár je pan V. K., bytem ZR 2.

S p. K. bylo jednáno o posunutí plotu na hranici svého pozemku. Jak jmenovaný uvedl, tento pozemek je v současné době oplocen ve stávajícím stavu od r. 1965, dle sdělení původních majitelů. Kvůli vzrostlým lípám není možné plot posunout, lípy by se musely pokácet. Při místním šetření za účasti zástupců MěÚ ZR byl navržen způsob řešení stávající situace formou odkoupení zaplaceného pozemku od města.

Pan K. nyní požádal o odprodej pozemku ve vlastnictví města Žďáru nad Sázavou, a to části p. č. 9117/1 – ostatní plocha, ost. komunikace ve výměře 37 m² v k. ú. Město Žďár v lokalitě Krejdy – za účelem majetkoprávního vypořádání pozemku a úpravy oplocení u rekreačního objektu č. ev. 72.

Vyjádření odboru rozvoje a úz. plánování MěÚ ZR:

Bez připomínek.

Vyjádření odboru komunálních služeb a TSBM MěÚ ZR:


Bez připomínek.

Počet stran: 1

Počet příloh: 1


Návrh usnesení: Rada města po projednání schvaluje vyhlášení záměru na odprodej pozemku ve vlastnictví města Žďáru nad Sázavou, a to části p. č. 9117/1 – ostatní plocha, ost. komunikace ve výměře cca 37 m² v k. ú. Město Žďár, zapsaného v katastru nemovitostí u Katastrálního úřadu pro Vysočinu se sídlem v Jihlavě, Katastrální pracoviště Žďár nad Sázavou na LV č. 1, obec Žďár nad Sázavou, v lokalitě chatové oblasti „Krejdy“ – za účelem majetkoprávního vypořádání pozemku a úpravy oplocení na pozemku p. č. 9112/4 u rekreačního objektu č. ev. 72 s tím, že přesná výměra prodávaného pozemku bude určena po zaměření oddělovacím GP.

(příloha č. 2)

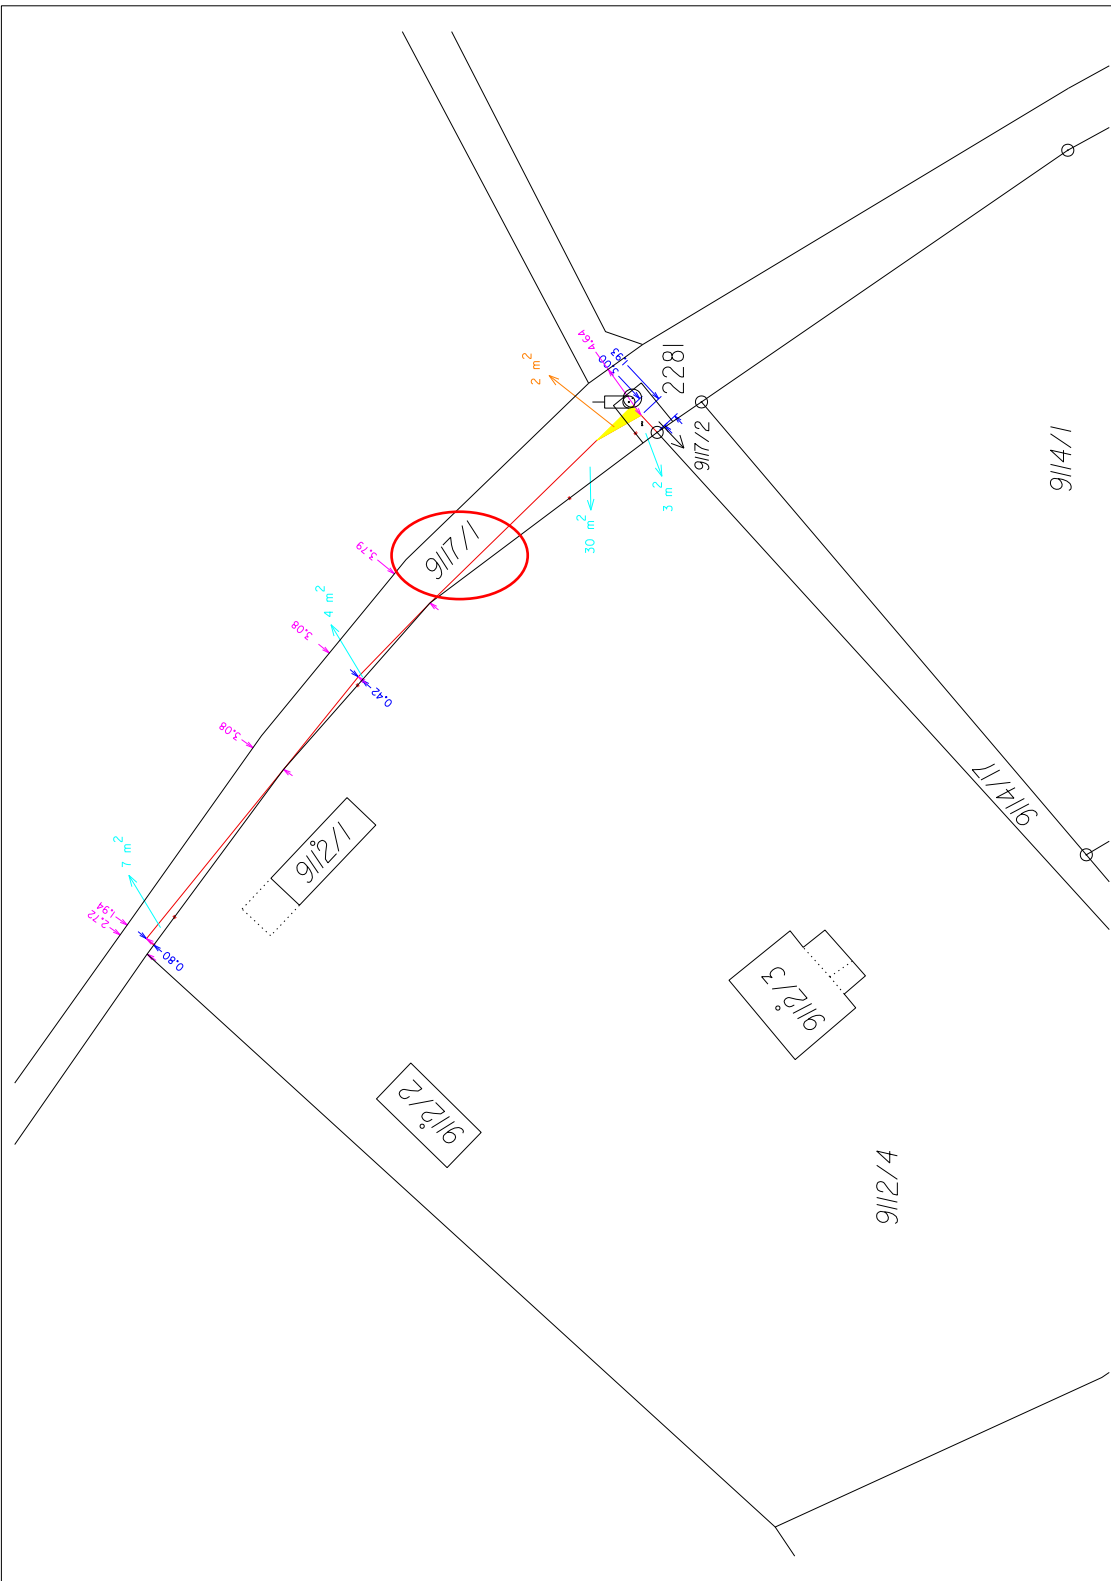

kú Město ZR - Krejdy

Příloha č. 2

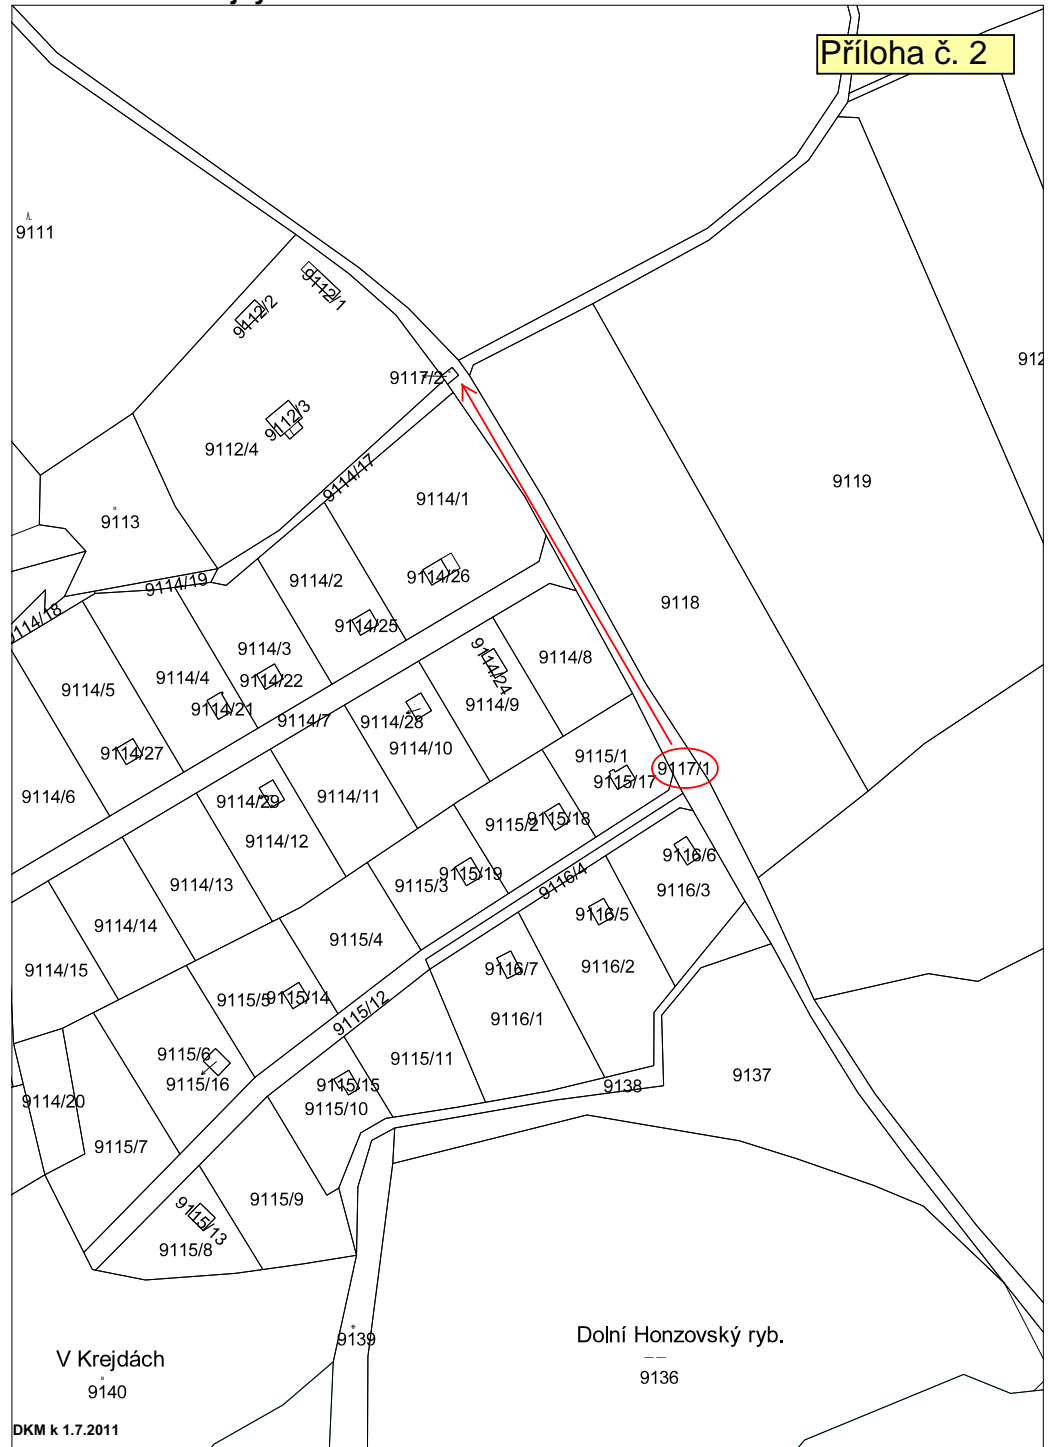

DKM k 1.7.2011

Mapa v měřítku 1:1500

c) - V souvislosti s rozhodnutím Rady města Žďáru nad Sázavou ze dne 4. 5. 2015 byla dne 5. 5. 2015 uzavřena Dohoda mezi městem Žďár nad Sázavou a p. Miloslavem Odvárkou, bytem Haškova 13/51, ZR 6, předmětem které bylo ukončení Nájemní smlouvy ze dne 31. 3. 2003, na užívání pozemku p. č. 6870 – ostatní plocha, jiná plocha ve výměře 9 044 m² v k. ú. Město Žďár, zapsaného v katastru nemovitostí u Katastrálního úřadu pro Vysočinu se sídlem v Jihlavě, Katastrální pracoviště Žďár nad Sázavou na LV č. 1, obec Žďár nad Sázavou, a to dohodou ke dni 31. 12. 2015.

- Poté bylo RM předloženo ke schválení vyhlášení nového záměru na pronájem předmětného pozemku od 1. 1. 2016 na využití pro účely soustřeďování kameniva a demoličních odpadů vhodných k recyklaci dle stanovených podmínek – na základě požadavku odboru komunálních služeb MěÚ ZR.

- Na pozemek je vydáno rozhodnutí o využití území pro: soustřeďování kameniva a demoličních odpadů vhodných k recyklaci.

- Rada města dne 24. 8. 2015 po projednání schválila vyhlášení záměru na pronájem pozemku ve vlastnictví města Žďáru nad Sázavou, a to p. č. 6870 – ostatní plocha, jiná plocha ve výměře 9 044 m² v k. ú. Město Žďár, zapsaného v katastru nemovitostí u Katastrálního úřadu pro Vysočinu se sídlem v Jihlavě, Katastrální pracoviště Žďár nad Sázavou na LV č. 1, obec Žďár nad Sázavou – za účelem využití soustřeďování kameniva a demoličních odpadů vhodných k recyklaci za předpokladu splnění následujících podmínek:

- Zájemce: Musí být pověřenou osobou pro nakládání s příslušnými odpady ve smyslu zák. 185/2001 Sb.

Uzavření smlouvy na dobu neurčitou s výpovědní dobou 6 měsíců.

- K provozování činnosti je nutné vyřídít na Krajském úřadě pro Vysočinu se sídlem v Jihlavě, odbor životního prostředí, rozhodnutí – souhlas k provozu zařízení ke sběru a výkupu odpadů – deponie stavební sutě.

- Zájemce uvede ve své nabídce výši nájemného za 1 m²/1 rok.

- Záměr č. Z-43/2015-OP byl zveřejněn na úřední desce města v době od 25. 8. do 24. 9. 2015.

- Na uvedený záměr reagovali 3 zájemci, a to:

1. AQUASYS spol. s r.o. vodohospodářské stavby se sídlem Jamská 2488/65, Žďár n. S.

2. Miloslav ODVÁRKA – ODAS se sídlem nám. Republiky 61/20, Žďár n. S.

3. Ing. Michal Brych, Šlakhamry 401, 591 01 Hamry nad Sázavou

- Dne 5. 10. 2015 byly majetkoprávním odborem MěÚ ZR otevřeny obálky s nabídkami přihlášených zájemců, za účelem zjištění nabídkové ceny pronájmu.

Všichni zájemci splňují stanovené podmínky vyhlášeného záměru a nabízejí tuto cenu:

1. firma AQUASYS - nájemné ve výši 13,268 Kč/m²/rok

2. firma ODAS - nájemné ve výši 17,00 Kč/m²/rok

3. Ing. Michal Brych - nájemné ve výši 23,10 Kč/m²/rok

- Následně byly radě města tyto nabídky předloženy pro informaci a rozhodnutí o dalším postupu ve vyhodnocení záměru.

- Rada města dne 12. 10. 2015 po seznámení se s nabídkami na pronájem pozemku ve vlastnictví města Žďáru nad Sázavou, a to p. č. 6870 – ostatní plocha, jiná plocha ve výměře 9 044 m² v k. ú. Město Žďár, zapsaného v katastru nemovitostí u Katastrálního úřadu pro Vysočinu se sídlem v Jihlavě, Katastrální pracoviště Žďár nad Sázavou na LV č. 1, obec Žďár nad Sázavou – za účelem využití soustřeďování kameniva a demoličních odpadů vhodných k recyklaci, stanovuje pro vyhodnocení záměru následující postup: odbor majetkoprávní ve spolupráci OKS, OŽP připraví a předloží radě města návrh nájemní smlouvy s tím, že výběr nájemce následně proběhne e-aukcí na cenu nájmu.

- Rada města dne 19. 10. 2015 po projednání schválila návrh Smlouvy o nájmu pozemku dle předloženého návrhu a uložila majetkoprávnímu odboru provést výběrové řízení formou elektronické aukce s tím, že o nájemci pozemku rozhodne nejvyšší cena nájmu za 1 m² nabídnutá v elektronické aukci.

- Dne 5. 11. 2015 proběhla elektronická aukce za účelem výběru nájemce pozemku p. č. 6870 v k. ú. Město Žďár – za účelem využití soustředování kameniva a demoličních odpadů vhodných k recyklaci, který nabídne městu nejvyšší cenu nájmu za 1 m² – **více viz příloha č. 3 b).**

Počet stran: 2


Počet příloh: 2

Návrh usnesení: Rada města po projednání schvaluje pronájem pozemku ve vlastnictví města Žďáru nad Sázavou p. Miloslavu Odvárkovi nám. Republiky 61/20, Žďár nad Sázavou, a to p. č. 6870 – ostatní plocha, jiná plocha ve výměře 9 044 m² v k. ú. Město Žďár, zapsaného v katastru nemovitostí u Katastrálního úřadu pro Vysočinu se sídlem v Jihlavě, Katastrální pracoviště Žďár nad Sázavou na LV č. 1, obec Žďár nad Sázavou – za účelem využití soustředování kameniva a demoličních odpadů vhodných k recyklaci s tím, že výše ročního nájemného činí výši 209.821,-- Kč. Smlouva o nájmu pozemku bude uzavřena od 1.1.2016.

(příloha č. 3 a) mapa)

kú Město ZR - lok. Jihlavská

Příloha č. 3a)

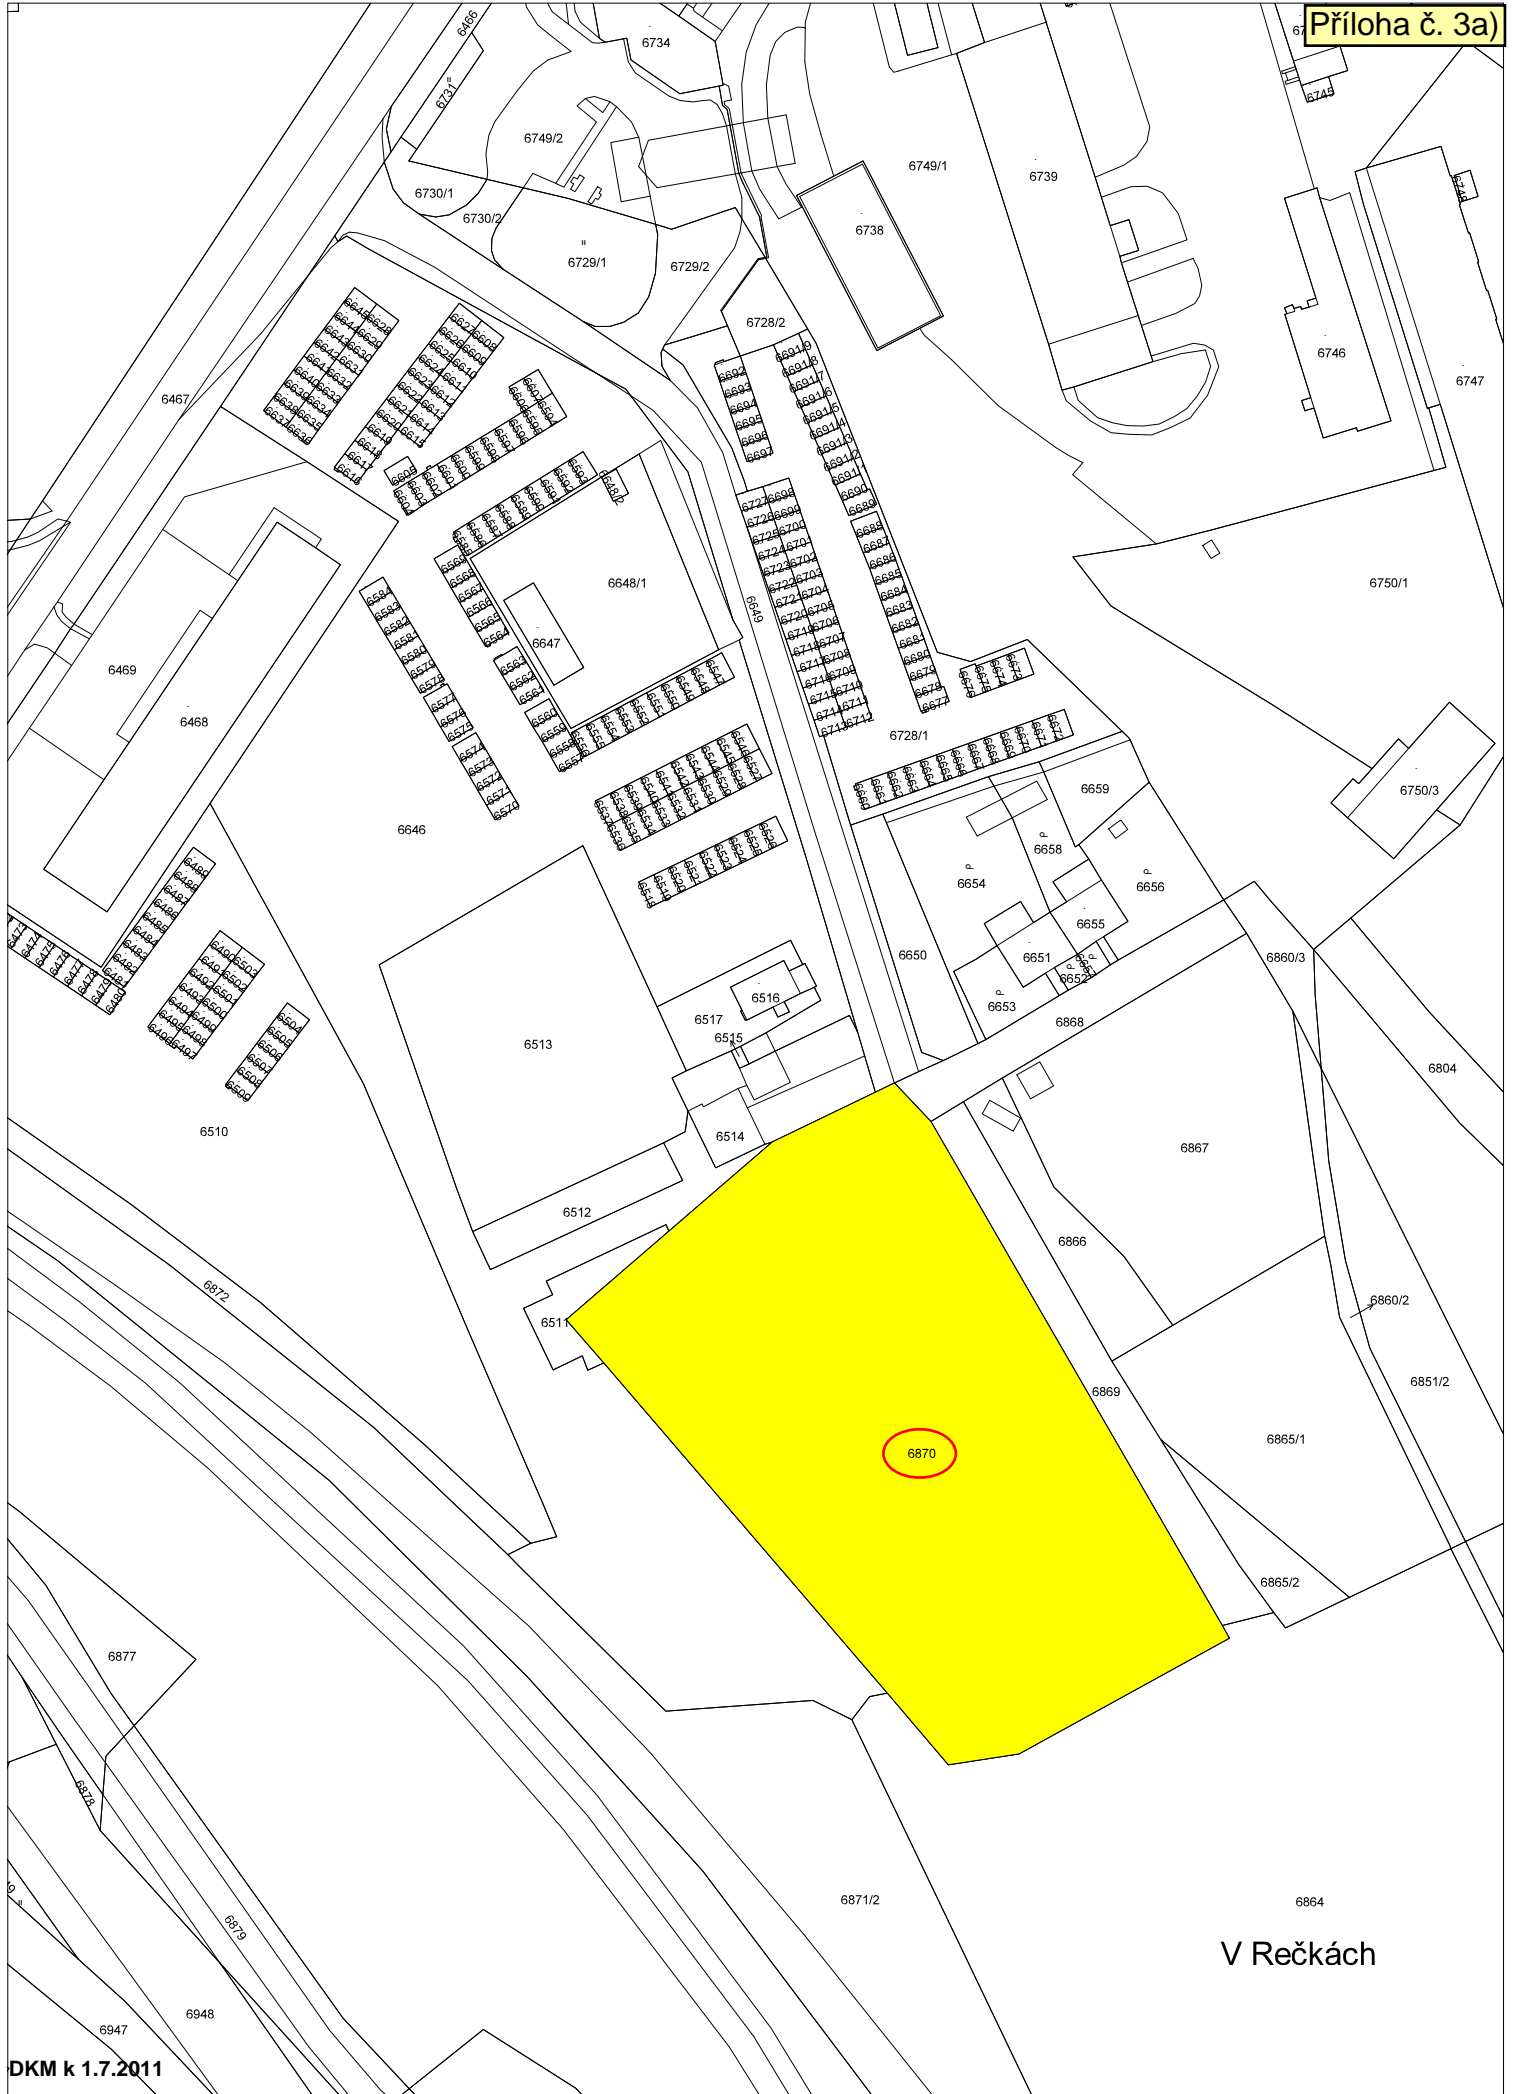

V Rečkách

VÝSLEDKOVÝ PROTOKOL

Příloha č. 3b)

Název e-aukce:	Pronájem pozemku
Typ e-aukce:	Prodejní elektronická aukce (malého rozsahu) (id:1151)
Čas vyhlášení:	26.10.2015 09:30
Čas ukončení:	05.11.2015 10:15
Zadavatel:	Město Žďár nad Sázavou, Žižkova 227/1, Žďár nad Sázavou, PSČ: 591 01, Česká republika, Stanislava Prokopová, +420 566 688 170, +420 736 510 464, stanislava.prokopova@zdarns.cz
Administrátor:	Město Žďár nad Sázavou, Žižkova 227/1, Žďár nad Sázavou, PSČ: 591 01, Česká republika, Libor Vostrejš, +420 566 688 195, +420 736 510 452, libor.vostrejs@zdarns.cz
Měna:	CZK
Pro určení pořadí uchazečů je určující:	Celková nabídka uchazeče
Počet položek celkem:	1
Počet položek aktivních:	1
Počet položek započítávaných do celkové sumy:	1
Protokol je platný k:	05.11.2015 10:17:45
Protokol vygenerován v:	05.11.2015 10:17:45

Uchazeč	Položek obsazených/celkem	Celková nabídka uchazeče	Pořadí uchazeče	Stav
Miloslav Odvárka ODAS	1/1	209 820.80	1	-
Ing. Michal Brych	1/1	208 916.40	2	-
AQUASYS spol. s r.o.	1/1	120 013.88	3	-
Smluvní cena: - CZK				
Smluvní dodavatel:				
Smluvní cena dodatek: - CZK				

Nedílnou přílohou tohoto protokolu jsou protokoly o účasti jednotlivých uchazečů.

AQUASYS spol. s r.o.

Název e-aukce:	Pronájem pozemku
Typ e-aukce:	Prodejní elektronická aukce (malého rozsahu) (id:1151)
Čas vyhlášení:	26.10.2015 09:30
Čas ukončení:	05.11.2015 10:15
Zadavatel:	Město Žďár nad Sázavou, Žižkova 227/1, Žďár nad Sázavou, PSČ: 591 01, Česká republika, Stanislava Prokopová, +420 566 688 170, +420 736 510 464, stanislava.prokopova@zdarns.cz
Administrátor:	Město Žďár nad Sázavou, Žižkova 227/1, Žďár nad Sázavou, PSČ: 591 01, Česká republika, Libor Vostrejš, +420 566 688 195, +420 736 510 452, libor.vostrejs@zdarns.cz
Účastník:	AQUASYS spol. s r.o. (prokop@aquasys.cz), Jamská 2488/65, Žďár nad Sázavou, PSČ 59101, Czech Republic
Měna:	CZK
Pro určení pořadí uchazečů je určující:	Celková nabídka uchazeče
Protokol je platný k:	05.11.2015 10:17:45
Protokol vygenerován v:	05.11.2015 10:17:45

Celková maximální nabídka	Vstupní	Výstupní
-	120 013.88	120 013.88

Název kola	Datum a čas začátku	Délka (dny, hod., min.)	Prodlouženo (dny, hod., min.)
Vstupní kolo	26.10.15 09:30:00	09:22:30	00:00:00
Kontrolní kolo	05.11.15 08:00:00	00:02:00	00:00:00
Aukční kolo	05.11.15 10:00:00	00:00:15	00:00:00

Název položky	MJ	Množství	Celkem	Max. nabídka	Vstupní	Výstupní
pronájem pozemku p.č. 6870 KÚ Město Žďár	m2	9 044.00	120 013.88	23.20	13.27	13.27

Ing. Michal Brych

Název e-aukce:	Pronájem pozemku
Typ e-aukce:	Prodejní elektronická aukce (malého rozsahu) (id:1151)
Čas vyhlášení:	26.10.2015 09:30
Čas ukončení:	05.11.2015 10:15
Zadavatel:	Město Žďár nad Sázavou, Žižkova 227/1, Žďár nad Sázavou, PSČ: 591 01, Česká republika, Stanislava Prokopová, +420 566 688 170, +420 736 510 464, stanislava.prokopova@zdarns.cz
Administrátor:	Město Žďár nad Sázavou, Žižkova 227/1, Žďár nad Sázavou, PSČ: 591 01, Česká republika, Libor Vostrejš, +420 566 688 195, +420 736 510 452, libor.vostrejs@zdarns.cz
Účastník:	Ing. Michal Brych (michbrych@email.cz), Czech Republic
Měna:	CZK
Pro určení pořadí uchazečů je určující:	Celková nabídka uchazeče
Protokol je platný k:	05.11.2015 10:17:45
Protokol vygenerován v:	05.11.2015 10:17:45

Celková maximální nabídka	Vstupní	Výstupní
-	208 916.40	208 916.40

Název kola	Datum a čas začátku	Délka (dny, hod., min.)	Prodlouženo (dny, hod., min.)
Vstupní kolo	26.10.15 09:30:00	09:22:30	00:00:00
Kontrolní kolo	05.11.15 08:00:00	00:02:00	00:00:00
Aukční kolo	05.11.15 10:00:00	00:00:15	00:00:00

Název položky	MJ	Množství	Celkem	Max. nabídka	Vstupní	Výstupní
pronájem pozemku p.č. 6870 KÚ Město Žďár	m2	9 044.00	208 916.40	23.20	23.10	23.10

Miloslav Odvárka ODAS

Název e-aukce:	Pronájem pozemku
Typ e-aukce:	Prodejní elektronická aukce (malého rozsahu) (id:1151)
Čas vyhlášení:	26.10.2015 09:30
Čas ukončení:	05.11.2015 10:15
Zadavatel:	Město Žďár nad Sázavou, Žižkova 227/1, Žďár nad Sázavou, PSČ: 591 01, Česká republika, Stanislava Prokopová, +420 566 688 170, +420 736 510 464, stanislava.prokopova@zdarns.cz
Administrátor:	Město Žďár nad Sázavou, Žižkova 227/1, Žďár nad Sázavou, PSČ: 591 01, Česká republika, Libor Vostrejš, +420 566 688 195, +420 736 510 452, libor.vostrejs@zdarns.cz
Účastník:	Miloslav Odvárka ODAS (odvarka@odas.cz), nám.Republiky 61/20, Žďár nad Sázavou, PSČ 59101, Czech Republic, Telefon: 566624301, Fax: 566624301
Měna:	CZK
Pro určení pořadí uchazečů je určující:	Celková nabídka uchazeče
Protokol je platný k:	05.11.2015 10:17:45
Protokol vygenerován v:	05.11.2015 10:17:45

Celková maximální nabídka	Vstupní	Výstupní
-	153 748.00	209 820.80

Název kola	Datum a čas začátku	Délka (dny, hod., min.)	Prodlouženo (dny, hod., min.)
Vstupní kolo	26.10.15 09:30:00	09:22:30	00:00:00
Kontrolní kolo	05.11.15 08:00:00	00:02:00	00:00:00
Aukční kolo	05.11.15 10:00:00	00:00:15	00:00:00

Název položky	MJ	Množství	Celkem	Max. nabídka	Vstupní	Výstupní
pronájem pozemku p.č. 6870 KÚ Město Žďár	m2	9 044.00	209 820.80	23.20	17.00	23.20

- d) - Pan A. N., bytem ZR 3, požádal o pronájem pozemku ve vlastnictví města Žďáru nad Sázavou, a to části p. č. 3827/1 – ostatní plocha, ost. komunikace ve výměře cca 10 m² v k. ú. Město Žďár v lokalitě ul. Horní, ZR 1, vedle objektu lahůdek a jídelny „Vesna“ – za účelem umístění prodejního stánku na zmrzlinu. Na tomto místě již stánek stál, ale z důvodu ukončení činnosti majitele byl zrušen. Dle sdělení žadatele vedení provozovny Vesna s umístěním stánku souhlasí. Tvar, velikost a barevné provedení stánku v případě kladného vyjádření města je žadatel ochoten přizpůsobit požadavkům.

Vyjádření odboru rozvoje a úz. plánování MěÚ ZR:
Bez připomínek.


Vyjádření odboru komunálních služeb a TSBM MěÚ ZR:
Bez připomínek.

Počet stran: 1

Počet příloh: 1

Návrh usnesení: Rada města po projednání schvaluje vyhlášení záměru na pronájem pozemku ve vlastnictví města Žďáru nad Sázavou, a to části p. č. 3827/1 – ostatní plocha, ost. komunikace ve výměře cca 10 m² v k. ú. Město Žďár, zapsaného v katastru nemovitostí u Katastrálního úřadu pro Vysočinu se sídlem v Jihlavě, Katastrální pracoviště Žďár nad Sázavou na LV č. 1, obec Žďár nad Sázavou, v lokalitě ul. Horní, ZR 1, vedle objektu lahůdek a jídelny „Vesna“ – za účelem umístění prodejního stánku na zmrzlinu.

(příloha č. 4)

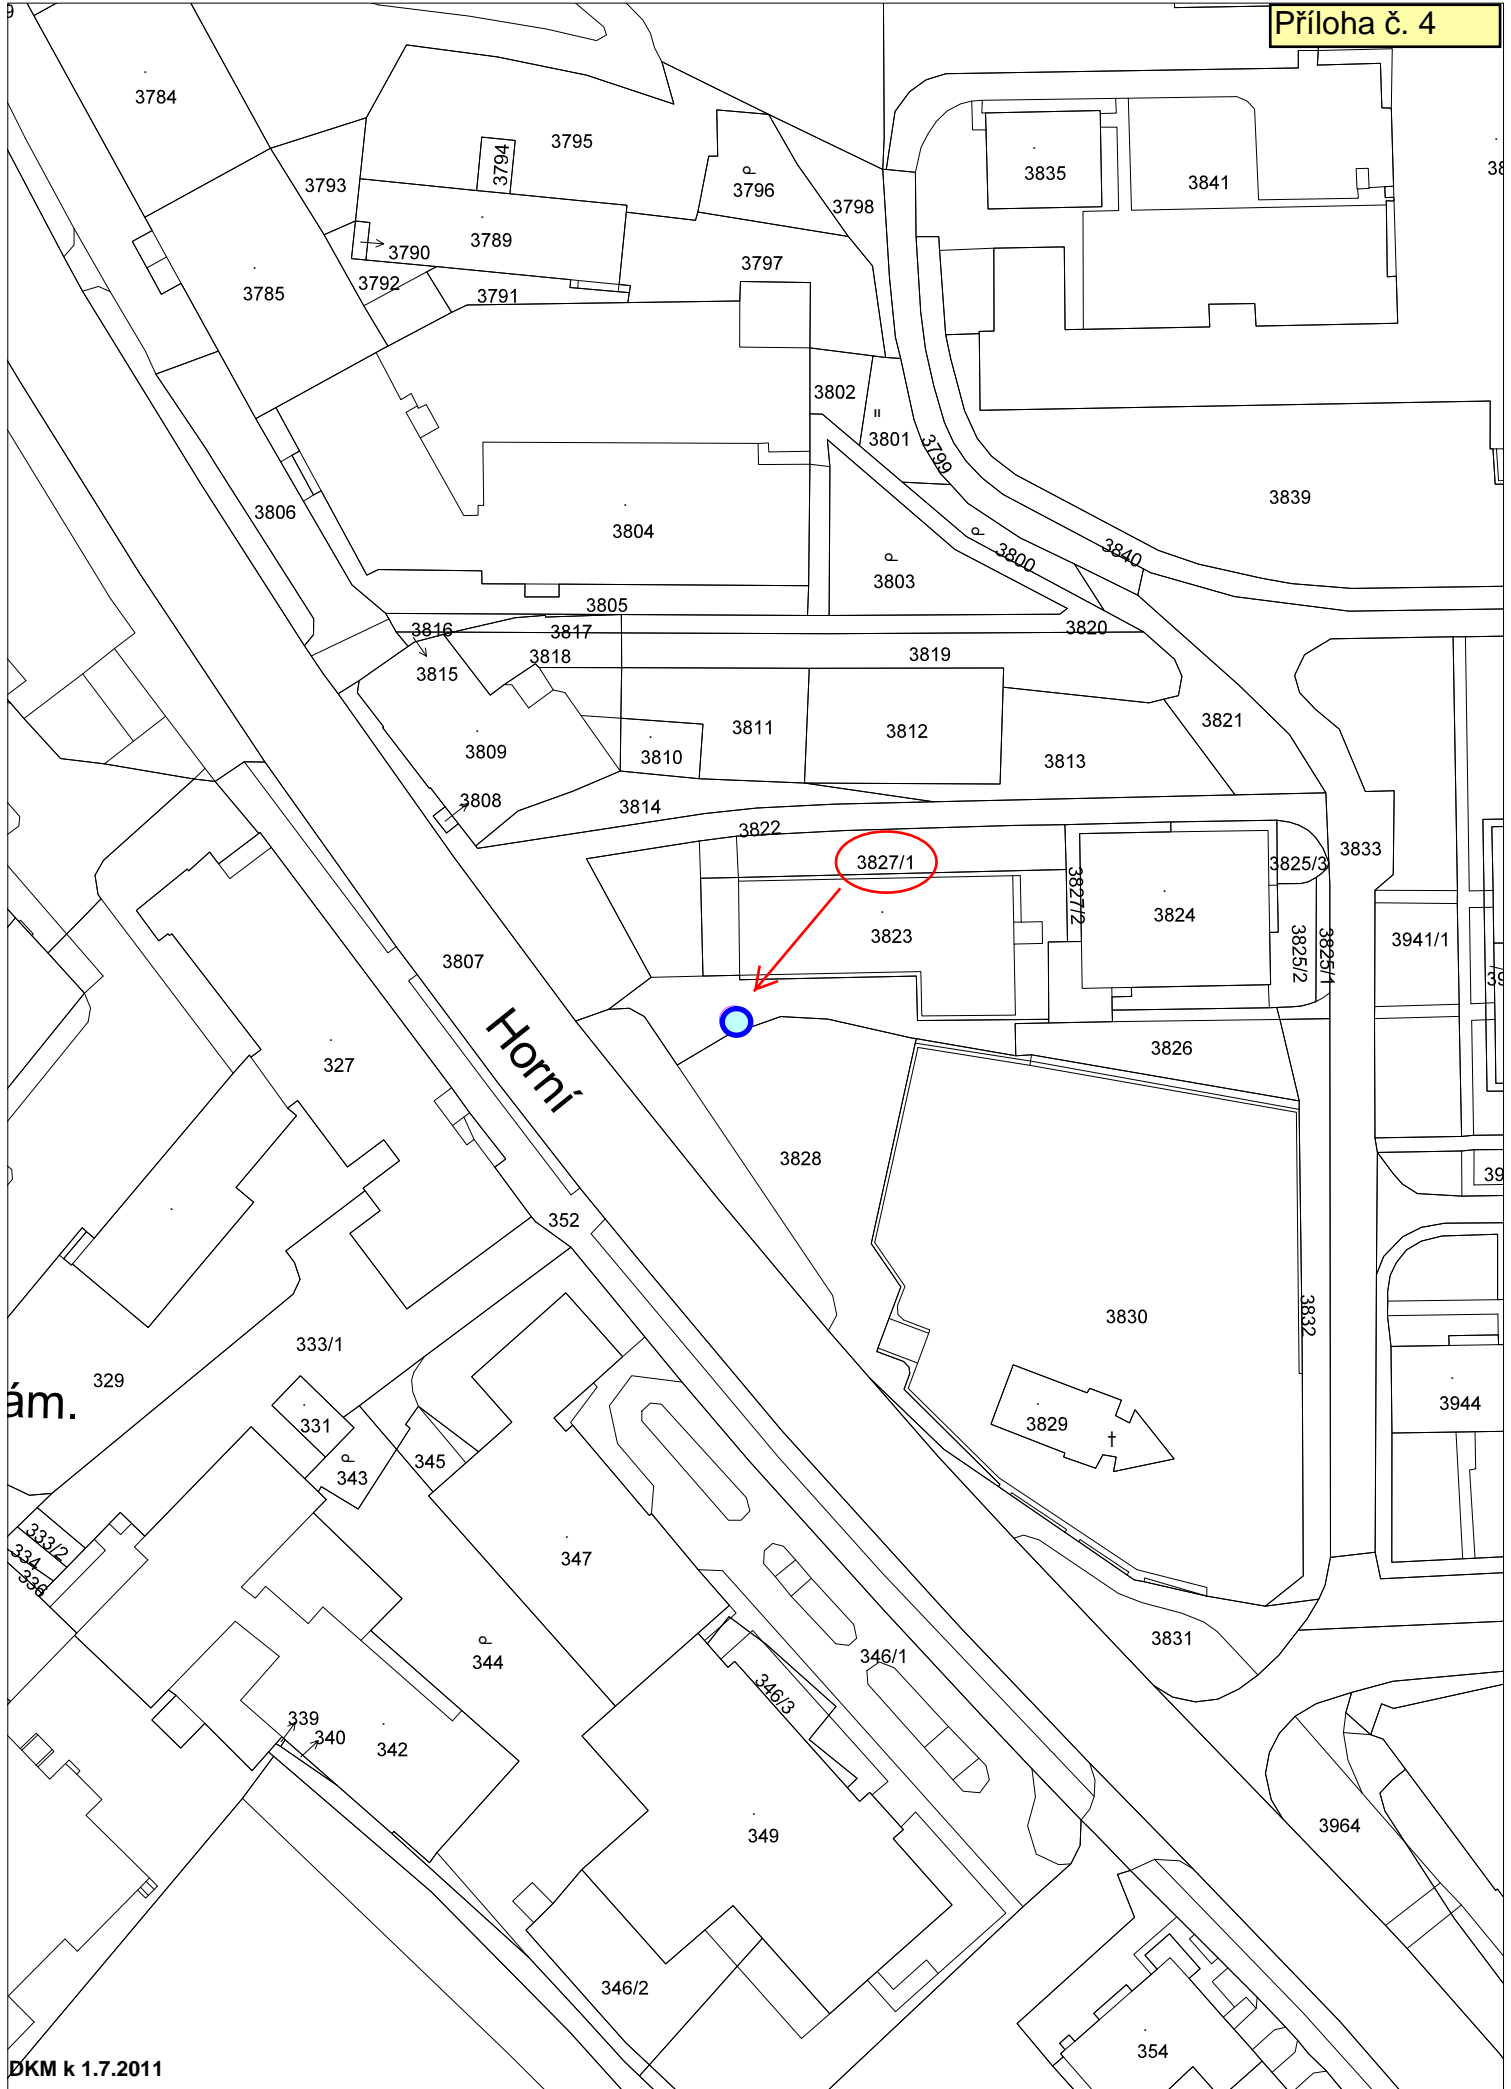

- e) - TJ Žďár nad Sázavou se sídlem Jungmannova 1495/8, ZR 1, požádala o pronájem pozemku ve vlastnictví města Žďáru nad Sázavou, a to části p. č. 5820 – ostatní plocha, ost. komunikace ve výměře cca 15 m² v k. ú. Město Žďár v lokalitě u volejbalových kurtů „Na Rybníčku“ v blízkosti světelné křižovatky ul. Brněnská – Novoměstská, ZR 1 – za účelem umístění 3 reklamních ploch částečně umístěných na objektu volejbalových kurtů „Na Rybníčku“ na p. č. 5816 ve vlastnictví TJ a částečně na pozemku města – **viz žádost – příloha č. 5.**

Vyjádření odboru rozvoje a úz. plánování MěÚ ZR:
viz OKS

Vyjádření odboru komunálních služeb a TSBM MěÚ ZR:
Nesouhlasíme s pronájmem. Pozemek využívá město k pronájmům pro reklamní akce.

Počet stran: 1

Počet příloh: 1

Návrh usnesení: Rada města po projednání neschvaluje vyhlášení záměru na pronájem pozemku ve vlastnictví města Žďáru nad Sázavou, a to části p. č. 5820 – ostatní plocha, ost. komunikace ve výměře cca 15 m² v k. ú. Město Žďár, zapsaného v katastru nemovitostí u Katastrálního úřadu pro Vysočinu se sídlem v Jihlavě, Katastrální pracoviště Žďár nad Sázavou na LV č. 1, obec Žďár nad Sázavou, v lokalitě u volejbalových kurtů „Na Rybníčku“ v blízkosti světelné křižovatky ul. Brněnská – Novoměstská, ZR 1 – za účelem umístění 3 reklamních ploch.

(příloha č. 5 - mapa)



TJ Žďár nad Sázavou, Jungmannova 8, 591 01 Žďár nad Sázavou, ...
Mobil : 604600898, 736488511
E-mail : tajemnik@tjzdarns.cz, sekretariat@tjzdarns.cz

MĚSTSKÝ ÚŘAD Žďár nad Sázavou ③ 54225/OP	Zpracovatel
Došlo: 3. 11. 2015	Spis. znak
Č.j.: 13	Spis. znak
Listů: 13	Spis. znak

Příloha č. 5

Ve Žďáře nad Sázavou
Dne 30.10. 2015

Městský úřad Žďár nad Sázavou
Odbor majetkoprávní
JUDr. Stanislava Prokopová, Ph. D.
Žižkova 227/1
591 31 Žďár nad Sázavou

Věc.

Žádost o pronájem pozemku za účelem vytvoření reklamních ploch

Vážená paní doktorko,
v příloze Vám předkládáme náš záměr na vytvoření tří nových reklamních ploch, umístěných částečně na objektu volejbalových kurtů „Na Rybníčku“ (parcels č. 5816) a částečně na pozemku Města Žďáru (parcels č.5820) z pohledu od světelné křižovatky ulic Brněnská, Smetanova, Horní a Novoměstské. Nový návrh reklamní plochy řeší nové umístění reklam a sjednocuje velikost reklam do dvou velikostí (5 x 2,5 m a 2,5x1,5 m). Nové reklamní plochy by měly přispět především pohledově k estetickému vnímání reklamy a ke zkulturnění tohoto prostoru.

Přílohou žádosti je

- Záměr
- Závazné stanovisko PČR
- Schematický náčrt umístění reklamních ploch do snímku z pozemkové mapy
- Detaily jednotlivých částí reklamních ploch
- Foto - náčrt předpokládaného umístění reklamních ploch
- Výpisy a snímky parcel na kterých budou umístěny nově navržené reklamní plochy (č.5820 a č.5816).

Žádáme Vás o vyjádření k pronájmu pozemku na umístění reklamních ploch.


Počítáme s tím, že jedna část reklamní plochy bude vyčleněna reklamě Města Žďáru včetně znaku s dovětkem, že Město Žďár nad Sázavou se spolupodílí na financování sportu ve Žďáře nad Sázavou. Návrh této reklamy předem s Vámi odsouhlasíme a zpracování provedeme v naší režii.

Předem děkuji za Vaše kladné vyjádření k našemu záměru..

S pozdravem a přáním hezkého dne

Ing. Jiří Moučka
Předseda volejbalového oddílu
TJ Žďár nad Sázavou
Jungmanova 1495/8
Žďár nad Sázavou 1
591 01



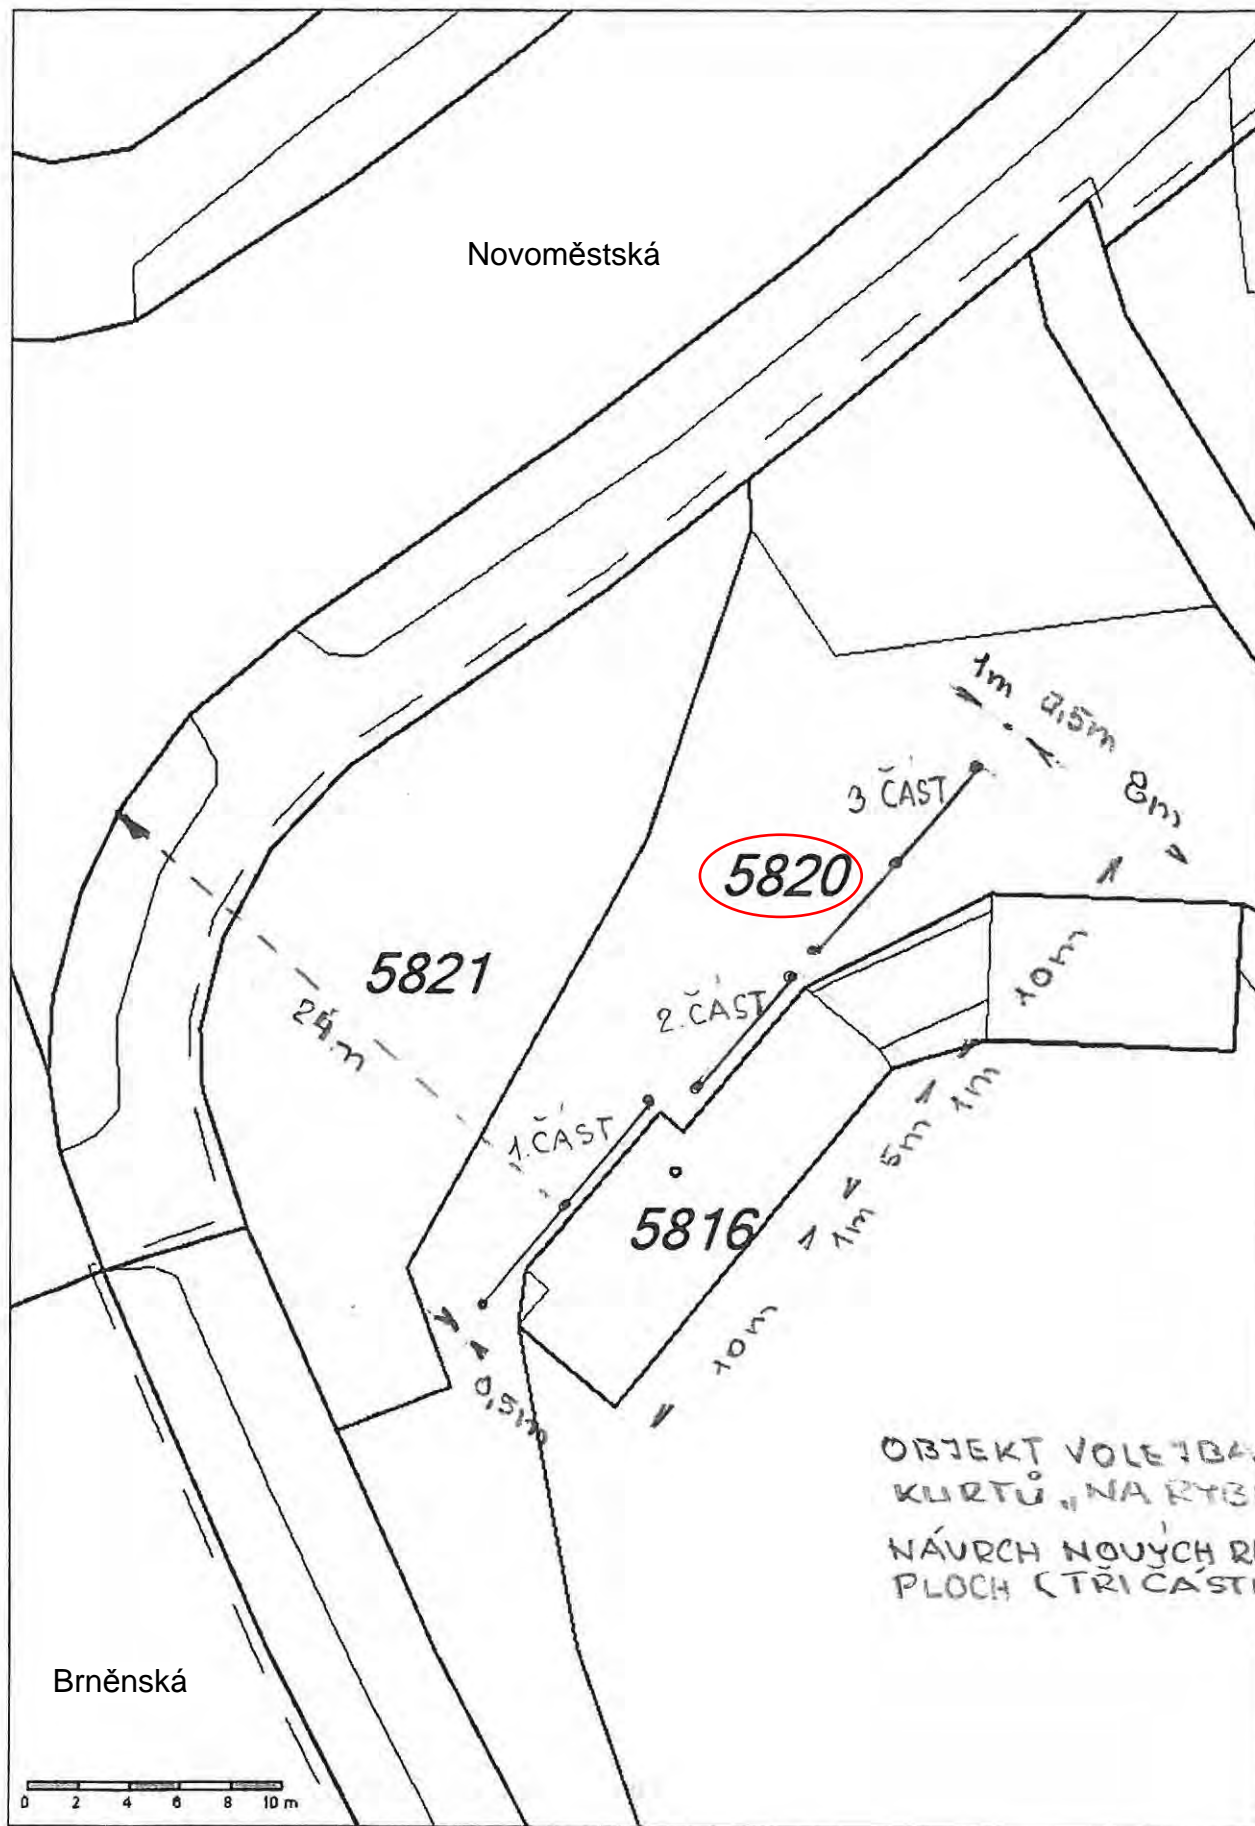

- f) - Společnost KINSKÝ Žďár a.s. se sídlem Zámek 1/1, ZR 2, zastoupená na základě plné moci projekční kanceláří Ing. Milana Pelikána, navrhování a projektování staveb, inženýrská činnost ve výstavbě se sídlem Jamská 2486/8, ZR 1, požádala o uzavření smlouvy o zřízení práva věcného břemene – služebnosti na pozemku ve vlastnictví města Žďáru nad Sázavou, a to části p. č. 362/11 v k. ú. Zámek Žďár v souvislosti s vybudováním a provozováním stavby přípojky dešťové kanalizace - napojení dešťových vod do kanalizace v rámci akce: „Provozovna zpracování a prodeje ryb s rychlým občerstvením na ul. Bezručova ve Žďáře nad Sázavou“.

- Odbory rozvoje a úz. plánování a kom. služeb a TSBM MěÚ ZR souhlasí se zřízením VB bez připomínek.

Zřízením VB nedojde k významnému znehodnocení pozemku. Z tohoto důvodu nebudou tvořeny opravné položky k pozemku.

Počet stran: 1

Počet příloh: 1

Návrh usnesení: Rada města po projednání schvaluje uzavření smlouvy o zřízení věcného břemene – služebnosti, uzavřené mezi městem Žďár nad Sázavou – jako povinným a společností KINSKÝ Žďár a.s. se sídlem Zámek 1/1, ZR 2 – jako oprávněným – na pozemku ve vlastnictví města Žďáru nad Sázavou, a to na části p. č. 362/11 v k. ú. Zámek Žďár, zapsaném v katastru nemovitostí u Katastrálního úřadu pro Vysočinu se sídlem v Jihlavě, Katastrální pracoviště Žďár nad Sázavou na LV č. 1, obec Žďár nad Sázavou - za účelem vybudování a provozování stavby přípojky dešťové kanalizace - napojení dešťových vod do kanalizace v rámci akce: „Provozovna zpracování a prodeje ryb s rychlým občerstvením na ul. Bezručova ve Žďáře nad Sázavou“ – včetně přístupu a příjezdu za účelem provozu, údržby, oprav a rekonstrukce uvedené přípojky ve prospěch oprávněného.

Právo odpovídající věcnému břemenu – služebnosti se zřizuje za jednorázovou neopakující se úplatu ve výši 10.000,-- Kč + platná sazba DPH.

(příloha č. 6)


LEGENDA INŽENÝRSKÝCH SÍTÍ

Příloha č. 6

- STÁVAJÍCÍ**
- VODOVOD
 - SPLAŠKOVÁ KANALIZACE
 - DEŠŤOVÁ KANALIZACE
 - STL PLYNOVOD
 - KABELOVÉ ELEKTROVEDENÍ - NN
 - KABELOVÉ ELEKTROVEDENÍ - VN
 - TELEKOMUNIKAČNÍ KABEL - O2
 - OPTICKÝ SDĚLOVACÍ KABEL - SATT

- NOVÉ**
- PŘÍPOJKA VODY - VNITŘNÍ ROZVOD ZA STÁV. VODOMĚREM
 - PŘÍPOJKA VODY Z VLASTNÍHO ZDROJE - VRT. STUDNY
 - NOVÁ PŘÍPOJKA SPLAŠKOVÉ KANALIZACE
 - NOVÁ PŘÍPOJKA AROZVOD DEŠŤOVÉ KANALIZACE
 - PŘELOŽKA STL PLYNOVODU
 - NOVÁ STL PŘÍPOJKA PLYNOVODU
 - NOVÁ PŘÍPOJKA ELEKTRO NN - VNITŘNÍ ROZVOD ZA EL.M.
 - PŘELOŽKA KABELOVÉHO ELEKTROVEDENÍ - VN
 - PŘELOŽKA TELEKOMUNIKAČNÍHO KABELU - O2
 - PŘELOŽKA OPTICKÉHO SDĚLOVACÍHO KABELU - SATT

- ČLENĚNÍ STAVBY NA OBJEKTY:**
- SO 01** OBJEKT PROVOZOVNY ZPRACOVÁNÍ A PRODEJE RYB S RYCHLÝM OBČERSTVENÍM
 - SO 02** ZPEVNĚNÉ PLOCHY
 - SO 02.1 ZPEVNĚNÁ PLOCHA 1
 - SO 02.2 ZPEVNĚNÁ PLOCHA 2
 - SO 02.3 ZPEVNĚNÁ PLOCHA 3
 - SO 03** INŽENÝRSKÉ SÍTĚ, PŘÍPOJKY
 - SO 03.1 PŘÍPOJKA PITNÉ VODY Z VODOVODU - ZA VŠ
 - SO 03.2 PŘÍPOJKA UŽITKOVÉ VODY Z VRTANÉ STUDNY
 - SO 03.3 PŘÍPOJKA A VENKOVNÍ SPLAŠKOVÉ KANALIZACE
 - SO 03.4 PŘÍPOJKA A VENKOVNÍ DEŠŤOVÁ KANALIZACE
 - SO 03.5 PŘÍPOJKA EL.ENERGIE NN
 - SO 03.6 PŘÍPOJKA STL PLYNU
 - SO 03.7 PŘELOŽKA STL PLYNOVODU
 - SO 03.8 PŘELOŽKA OPTICKÉHO KABELU SATT
 - SO 03.9 PŘELOŽKA SEK O2 Czech Republic a.s.
 - SO 03.10 PŘELOŽKA ELEKTRICKÉHO KABELU VN
 - SO 04** TERÉNNÍ A PARKOVÉ ÚPRAVY
 - SO 04.1 TERÉNNÍ ÚPRAVY
 - SO 04.2 PARKOVÉ ÚPRAVY

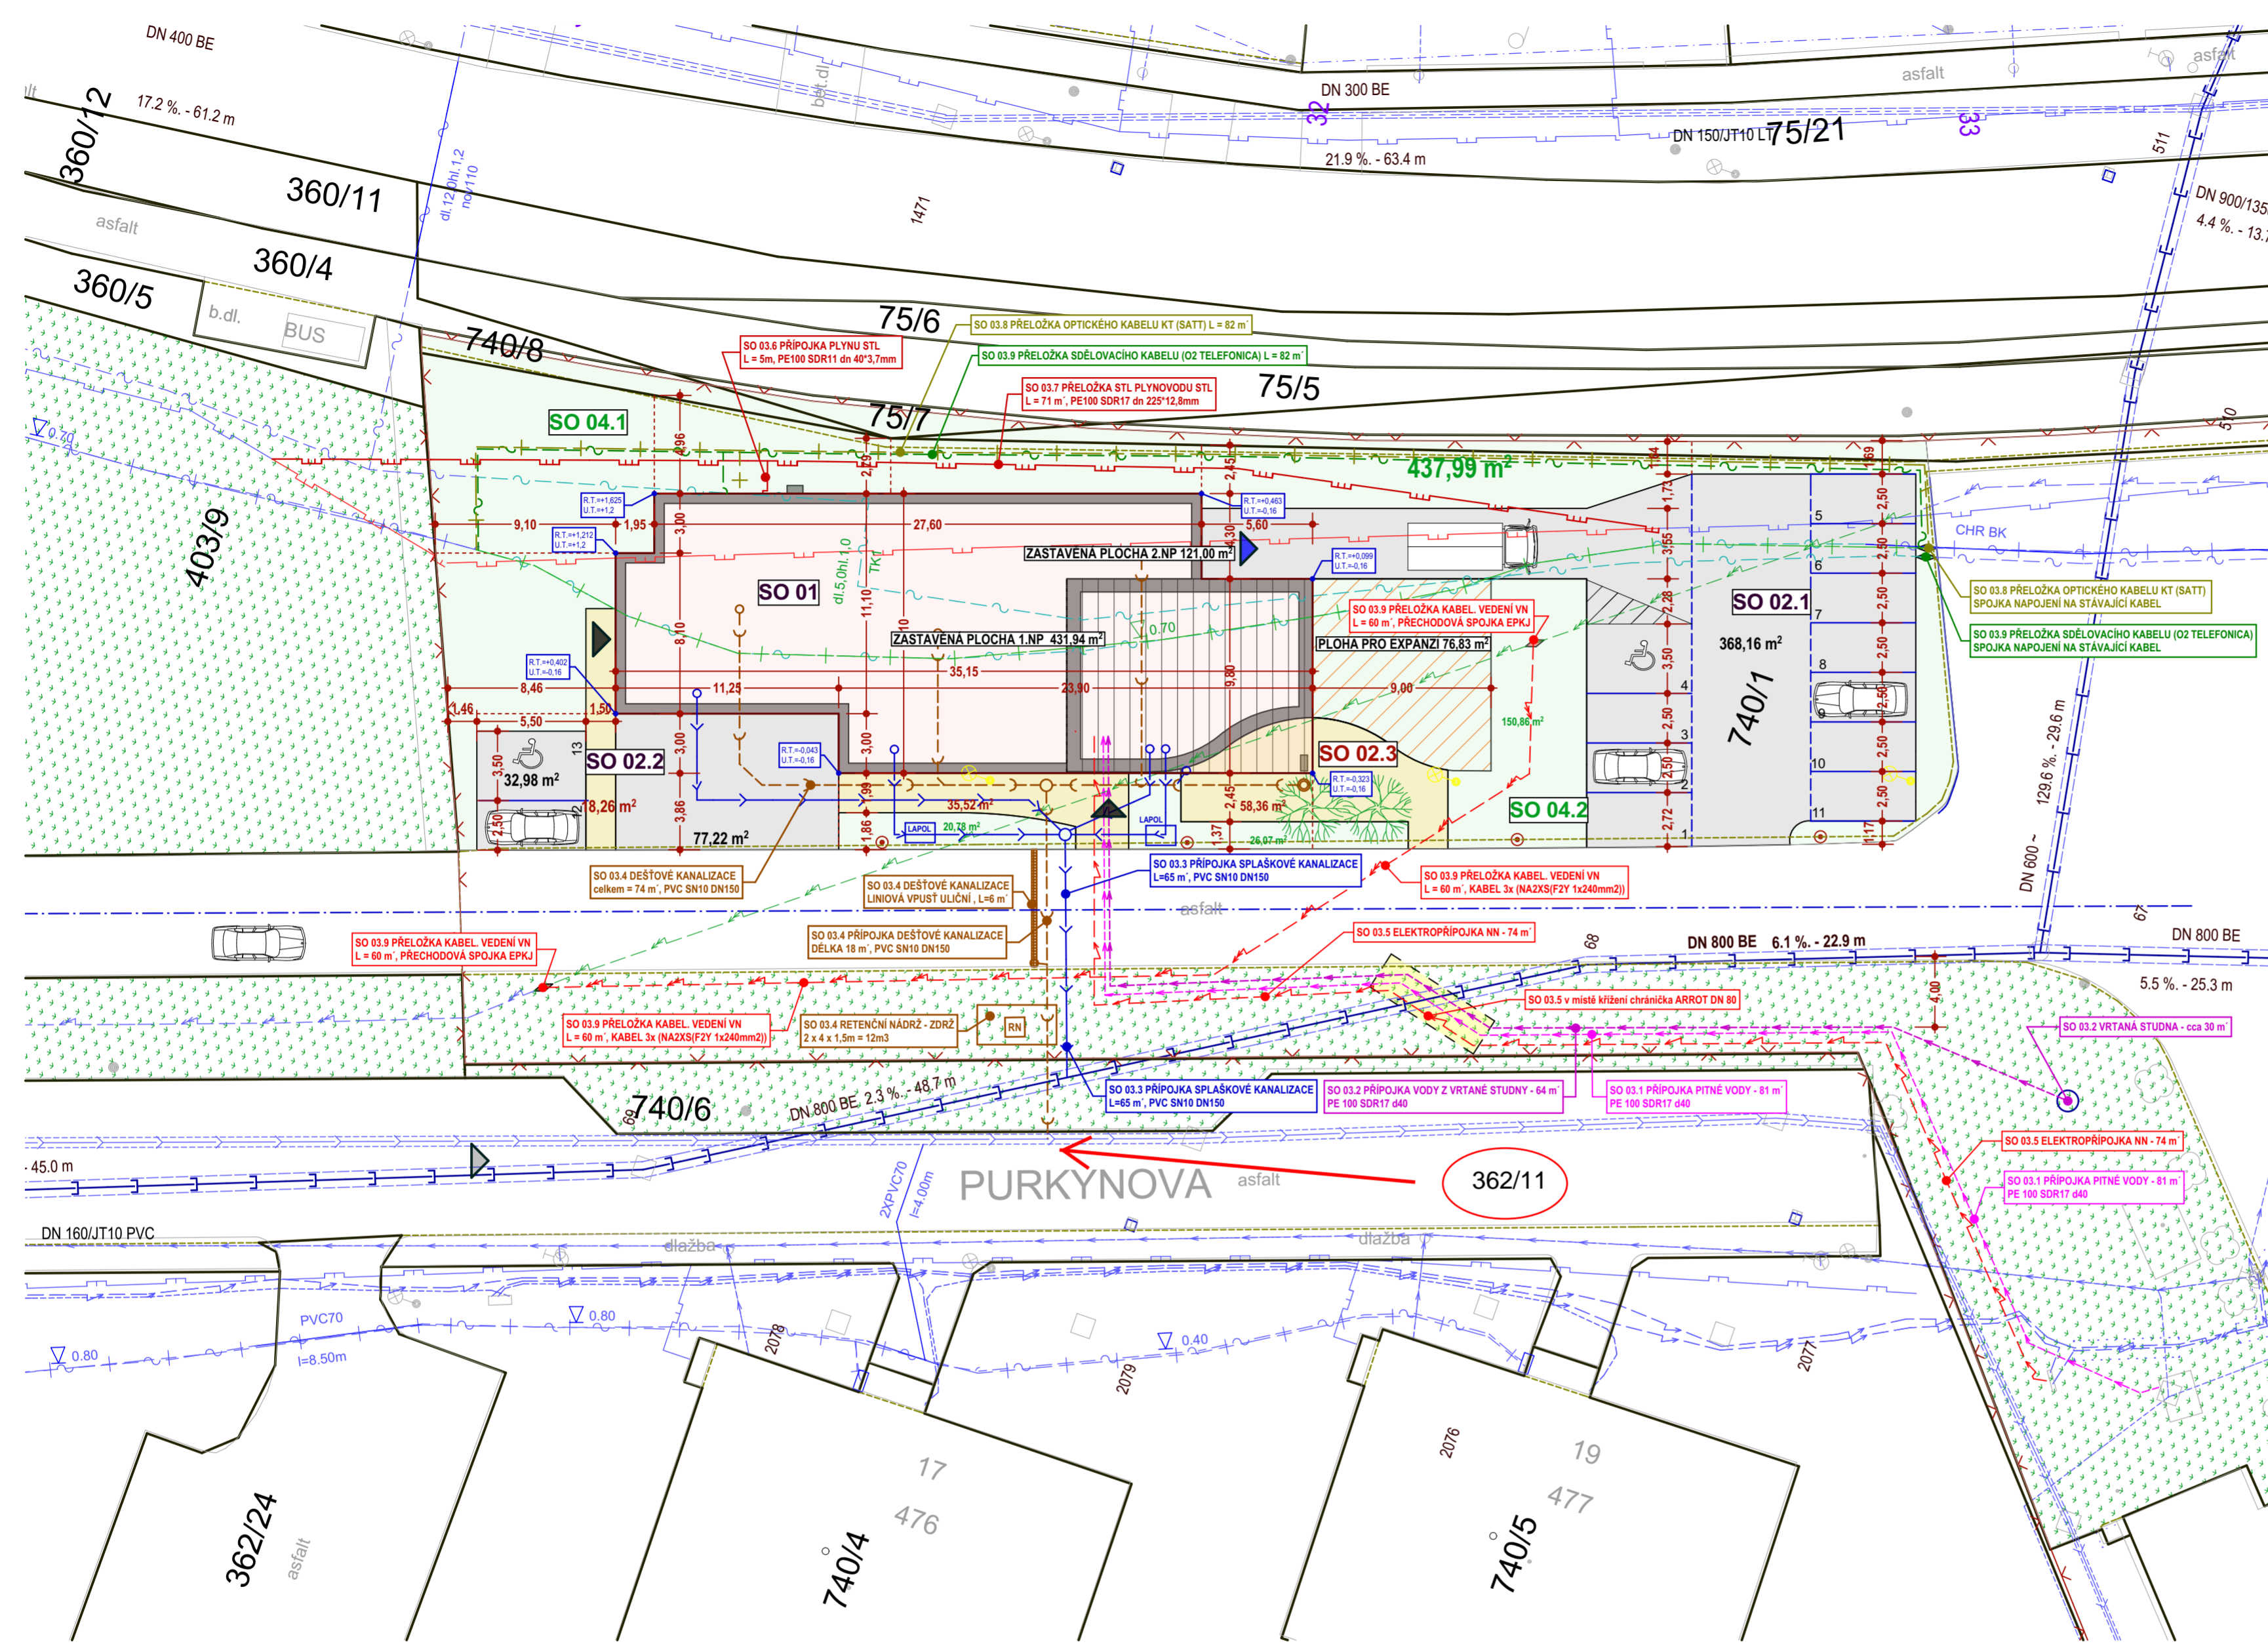


- NOVÁ ZASTAVĚNÁ PLOCHA BUDOVY
- PLOCHA PRO BUDOUCÍ EXPANZI
- ZELENÉ PLOCHY - STÁVAJÍCÍ
- ZELENÉ PLOCHY - SADOVÉ ÚPRAVY
- ZPEVNĚNÉ PLOCHY - ASFALTOVÝ POVRCH
- ZPEVNĚNÉ PLOCHY - ROZEBÍRATELNÝ POVRCH
- STÁVAJÍCÍ OPLOCENÍ POZEMKU
- KATASTRÁLNÍ MAPA

SOUŘADICOVÝ SYSTÉM - JTSK
 VÝŠKOVÝ SYSTÉM - Bpv
 1.NP= ± 0,000=+ 569,6 m.n.m

KÓTOVÁNO V METRECH

ZODPOVĚDNÝ PROJEKTANT	VYPRACOVAL	sídl. firma: LUČNÝ 1188/1 provozovna: JAMSKÁ 2466/8 591 01 ŽDĀR NAD SÁZAVOU tel. 566 620 139 e-mail: pelikan@projekcnikancler.cz IČO: 18117422		
Ing. Milan PELIKÁN	Ing. arch. Petra PLEŠKAČOVÁ			
STAVEBNÍK	KINSKÝ ŽDĀR, a.s., Zámek 1/1, Ždár nad Sázavou 2, 591 01	DATUM VYDÁNÍ	11/2014	
MÍSTO STAVBY	Bezučova 39/4, ŽDĀR NAD SÁZAVOU, 591 01,	STUPEŇ	DŮR, DSP	
KAT. ÚZEMÍ	Zámek Ždár 795453	ČÍSLO ZAKÁZKY	20/2013	
PROVOZOVNA ZPRACOVÁNÍ A PRODEJE RYB S RYCHLÝM OBČERSTVENÍM		DATUM ZMĚNY		
		STUPEŇ	DOKUMENTACE K ÚZEMNÍMU A STAVEBNÍMU ŘÍZENÍ	
PROFESE	ARCHITECTONICKO-STAVEBNÍ ŘEŠENÍ	FORMAT	A2	
VÝKRES	KOORDINAČNÍ SITUAČNÍ VÝKRES M 1:250	ČÍSLO PÁŘE	1 2 3 4 5 6 7 8 9 10	
		MĚŘÍTKO	VÝKRES Č. C3.	

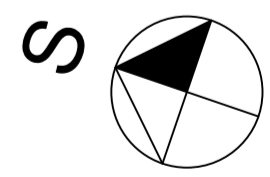

g) - Společnost O2 Czech Republic, a. s. se sídlem Za Brumlovkou 266/2, 140 22 Praha 4, Michle, zastoupená na základě plné moci společností TEMO-TELEKOMUNIKACE, a. s. se sídlem U Záběhlického zámku 233/15, 106 00 Praha 10, požádala o uzavření smlouvy o zřízení věcného břemene – služebnosti na pozemcích ve vlastnictví města Žďáru nad Sázavou a to za účelem vybudování a provozování stavby pod označením „SAP 11010-051463, akce CG4M_ZDAR_ZRYSA_OK“, spočívající v umístění podzemního komunikačního vedení veřejné komunikační sítě – ochranné HDPE trubky v počtu 2 ks pro optický kabel a optický kabel na částech p. č. 3277, 3281, 3285 v k. ú. Město Žďár v lokalitě ul. Studentská, ZR 4 včetně přístupu a příjezdu za účelem provozu, údržby, oprav a rekonstrukce uvedené stavby.

- Rada města dne 26. 1. 2015 po projednání schválila uzavření smlouvy č. SAP 11010-051463 o zřízení věcného břemene – služebnosti na pozemcích ve vlastnictví města Žďáru nad Sázavou mezi městem Žďár nad Sázavou – jako povinným a společností O2 Czech Republic, a. s. se sídlem Za Brumlovkou 266/2, 140 22 Praha 4, Michle, zastoupená na základě plné moci společností TEMO-TELEKOMUNIKACE, a. s. se sídlem U Záběhlického zámku 233/15, 106 00 Praha 10 – jako oprávněným – na částech p. č. 3277, 3281, 3285 v k. ú. Město Žďár v lokalitě ul. Studentská, ZR 4 - za účelem vybudování stavby pod označením „11010-051463, CG4M_ZDAR_ZRYSA_OK“, spočívající v umístění podzemního komunikačního vedení veřejné komunikační sítě – ochranné HDPE trubky v počtu 2 ks pro optický kabel a optický kabel včetně přístupu a příjezdu za účelem provozu, údržby, oprav a rekonstrukce uvedené stavby ve prospěch oprávněného.

Právo odpovídající věcnému břemenu – služebnosti se zřizuje za jednorázovou neopakující se úplatu ve výši 10.000,-- Kč + platná sazba DPH.

- Dne 10. 2. 2015 byla předmětná smlouva o budoucí smlouvě o zřízení VB uzavřena.

- Nyní po realizaci stavby byl předložen GP č. 3878-207/2015 ze dne 22. 9. 2015 pro vymezení rozsahu VB na pozemcích p. č. 3277, 3281 a 3285 v k. ú. Město Žďár. Zároveň byl předložen návrh na uzavření smlouvy o věcném břemenu – služebnosti stavba č.: 11010-051463, CG4M_ZDAR_ZRYSA_OK.

- Zároveň společnost O2 Czech Republic, a. s. se sídlem Za Brumlovkou 266/2, 140 22 Praha 4, Michle, zastoupená na základě plné moci společností TEMO TELEKOMUNIKACE, a. s. se sídlem U Záběhlického zámku 233/15, 106 00 Praha 10, se od 1. 6. 2015 formou odštěpení rozdělila na nově vzniklou nástupnickou společnost Česká telekomunikační infrastruktura a.s., (CETIN) se sídlem Olšanská 2681/6, Žižkov, 130 00 Praha 3.

- Odbory rozvoje a úz. plánování a komunálních služeb a TSBM MěÚ ZR souhlasí se zřízením VB bez připomínek. Zřízením VB nedojde k významnému znehodnocení pozemků. Z tohoto důvodu nebudou tvořeny opravné položky k pozemkům.

- Radě města je předkládáno ke schválení uzavření smlouvy o zřízení VB dle zhotoveného GP.

Počet stran: 2

Počet příloh: 1

Návrh usnesení: Rada města po projednání schvaluje uzavření smlouvy o zřízení věcného břemene – služebnosti na pozemcích ve vlastnictví města Žďáru nad Sázavou mezi městem Žďár nad Sázavou – jako povinným a společností Česká telekomunikační infrastruktura a.s., se sídlem Olšanská 2681/6, Žižkov, 130 00 Praha 3, zastoupená na

základě plné moci společností TEMO-TELEKOMUNIKACE, a. s. se sídlem U Záběhlického zámku 233/15, 106 00 Praha 10 – jako oprávněným – na částech p. č. 3277, 3281, 3285 v k. ú. Město Žďár v lokalitě ul. Studentská, ZR 4 - za účelem vybudování stavby pod označením „11010-051463, CG4M_ZDAR_ZRYSA_OK“, spočívající v umístění podzemního komunikačního vedení veřejné komunikační sítě – ochranné HDPE trubky v počtu 2 ks pro optický kabel a optický kabel včetně přístupu a příjezdu za účelem provozu, údržby, oprav a rekonstrukce uvedené stavby ve prospěch oprávněného.

Právo odpovídající věcnému břemenu – služebnosti se zřizuje za jednorázovou neopakující se úplatou ve výši 10.000,-- Kč + platná sazba DPH.

(příloha č. 7)

SMLOUVA O ZŘÍZENÍ SLUŽEBNOSTI

kteřou dne, měsíce a roku níže uvedeného uzavřeli dle ustanovení § 104 odst. 3 zákona č. 127/2005 Sb., o elektronických komunikacích a o změně některých souvisejících zákonů, a v návaznosti na ustanovení §1257 zákona č. 89/2012 Sb., občanského zákoníku

1. Česká telekomunikační infrastruktura a.s.

sídlo: Olšanská 2681/6, Praha 3 – Žižkov, PSČ 130 00

IČ: 04084063

DIČ: CZ04084063

zapsaná v obchodním rejstříku vedeném Městským soudem v Praze, odd. B, vložka 20623

bankovní spojení: PPF banka, a.s.

číslo účtu: 2019160003/6000

zastoupená na základě Plné moci ze dne **1.6.2015**

společností TEMO-TELEKOMUNIKACE, a.s., se sídlem Praha 10, U Záběhlického zámku 233/15, PSČ 106 00

zastoupena Jiřím Gruntem na základě Plné moci ze dne **3.6.2015**

IČ: 257 40 253

DIČ: CZ25740253

zapsaná v obchodním rejstříku vedeném Městským soudem v Praze, oddíl B, vložka 5803

adresa datové schránky pro vyzoomění o vkladu: ffjsu3c

jako oprávněná osoba (dále jen „Oprávněný“)

a

2. Město Žďár nad Sázavou

se sídlem: Žižkova 227/1, 591 01 Žďár nad Sázavou

IČ: 002 95 841

DIČ: CZ00295841

bankovní spojení: Komerční banka, a.s.

číslo účtu: 19-328751/0100

zastupuje: Mgr. Zdeněk Navrátil, starosta obce

jako obtížená osoba (dále jen „Obtížený“)

(oba též jako „smluvní strana“ nebo „smluvní strany“),

všichni účastníci a jejich oprávnění zástupci dle vlastního prohlášení plně způsobilí k právním úkonům

takto:

Čl. I.

Definice

Pro účely této smlouvy se následující pojmy vykládají takto:

- podzemním komunikačním vedením veřejné komunikační sítě jsou dvě HDPE trubky + optický kabel

Čl. II.

Úvodní ustanovení

1. Oprávněný je oprávněn vykonávat komunikační činnosti ve smyslu ustanovení § 7 zákona č. 127/2005 Sb., o elektronických komunikacích a o změně některých souvisejících zákonů (dále jen „Zákon“).

2. Obtížený výslovně prohlašuje, že je výlučným vlastníkem nemovitosti:

- pozemku parc. č. **3285**
- pozemku parc. č. **3281**
- pozemku parc. č. **3277**

zapsaném na LV č. 1 u Katastrálního úřadu pro Vysočinu, Katastrální pracoviště Žďár nad Sázavou, v katastrálním území Město Žďár, v obci Žďár nad Sázavou (dále jen „Pozemky“).

3. Oprávněný zřídil na Pozemcích na základě územního rozhodnutí stavbu podzemního komunikačního vedení veřejné komunikační sítě pod označením **11010-051463, CG4M_ZDAR_ZRYSA_OK** v jejímž rámci bylo:

- na Pozemcích umístěno podzemní komunikační vedení veřejné komunikační sítě, kterým jsou dvě HDPE trubky + optický kabel (dále jen „Podzemní komunikační vedení“).

Podzemní komunikační vedení je ve vlastnictví Oprávněného.

Čl. III. Zřízení služebnosti

1. Obtížený zřizuje ve prospěch Oprávněného:

služebnost spočívající ve **zřízení, provozování, údržbě a opravách Podzemního komunikačního vedení** k Pozemku, v rozsahu vymezeném v *Geometrickém plánu č. 3878-207/2015 vypracovaném společností GK GEO2007, s.r.o., Vrchní 1, Velké Němčice, 691 63, který byl potvrzen Katastrálním úřadem pro Vysočinu, katastrální pracoviště Žďár nad Sázavou dne 21.9.2015*, který je jako příloha č. 1 nedílnou součástí této smlouvy. Služebnost zahrnuje též právo provádět na Podzemním komunikačním vedení úpravy za účelem jeho modernizace nebo zlepšení jeho výkonnosti.(dále jako „Služebnost“).

2. Oprávněný Služebnost přijímá a Obtížený je povinen jí strpět.

3. Služebnost se zřizuje na dobu neurčitou.

Čl. IV. Jednorázová náhrada

1. Služebnost se zřizuje za jednorázovou náhradu ve výši **10 000,- Kč**, slovy: desettisíc korun českých. Jednorázová náhrada dle předchozí věty je náhradou za veškerá omezení vlastnického práva Obtíženého související s umístěním Podzemního komunikačního vedení na Pozemku.

- služebnost k Pozemku parc. č. **3277** za jednorázovou náhradu ve výši **280,- Kč** slovy dvěstěosmdesát korun českých, délka trasy 1,64 bm
- služebnost k Pozemku parc. č. **3281** za jednorázovou náhradu ve výši **8 490,- Kč** slovy osmtisícčtyřistadevadesát korun českých, délka trasy 49,90 bm
- služebnost k Pozemku parc. č. **3285** za jednorázovou náhradu ve výši **1230,- Kč** slovy jedentisícdvěstětřicet korun českých, délka trasy 7,23 bm
-

K jednorázové náhradě bude připočtena daň z přidané hodnoty ve výši stanovené platným právním předpisem.

2. Jednorázovou náhradu dle předchozího bodu této smlouvy uhradí Oprávněný Obtíženému na základě daňového dokladu, přičemž Obtížený je oprávněn vystavit daňový doklad až poté, co bude Obtíženému doručeno rozhodnutí o zápisu Služebnosti do katastru nemovitostí. Daňový doklad bude vystaven se splatností 60 dnů ode dne jeho doručení, bude obsahovat všechny náležitosti daňového dokladu dle zákona č. 235/2004 Sb., o dani z přidané hodnoty, ve znění pozdějších předpisů, dále bude obsahovat **11010-051463, CG4M_ZDAR_ZRYSA_OK** dle čl. II bodu 3 této smlouvy a Obtížený jej zašle na adresu Česká telekomunikační infrastruktura a.s., Olšanská 2681/6, Žižkov, 130 00, Praha 3. Dnem poskytnutí Služebnosti pro účely daně z přidané hodnoty a tedy dnem uskutečnění zdanitelného plnění je den zápisu Služebnosti do katastru nemovitostí.

Bude-li na daňovém dokladu uveden jiný než Oznaměný účet, Oprávněný je oprávněn poukázat příslušnou platbu na kterýkoli Oznaměný účet Obtíženého. Úhrada platby na kterýkoli Oznaměný účet (tj. účet odlišný od účtu uvedeného na daňovém dokladu) je smluvními stranami považována za řádnou úhradu plnění dle smlouvy.

Zveřejní-li příslušný správce daně v souladu s § 106a zákona o DPH způsobem umožňujícím dálkový přístup skutečnost, že Obtížený je nespolehlivým plátcem, nebo má-li být platba za zdanitelné plnění uskutečněné Obtíženým (plátcem DPH) v tuzemsku poskytnuta zcela nebo zčásti bezhotovostním převodem na účet vedený poskytovatelem platebních služeb mimo tuzemsko (§ 109 zákona o DPH), je Oprávněný oprávněn zadržet z každé fakturované platby za poskytnuté zdanitelné plnění daň z přidané hodnoty a tuto (aniž k tomu bude vyzván jako ručitel) uhradit za Obtíženého příslušnému správci daně.

Po provedení úhrady daně z přidané hodnoty příslušnému správci daně v souladu s tímto článkem je úhrada zdanitelného plnění Obtíženému bez příslušné daně z přidané hodnoty (tj. pouze základu daně) smluvními stranami považována za řádnou úhradu dle této smlouvy (tj. základu daně i výše daně z přidané hodnoty), a Obtíženému nevzniká žádný nárok na úhradu případných úroků z prodlení, penále, náhrady škody nebo jakýchkoli dalších sankcí vůči Oprávněnému, a to ani v případě, že by mu podobné sankce byly vyměřeny správcem daně.

Čl. V.

Práva a povinnosti oprávněného a obtíženého

1. Práva a povinnosti Oprávněného vyplývají ze Zákona a z této smlouvy.
2. Oprávněný je povinen oznámit Obtíženému každý vstup na Pozemky, včetně oznámení činností, které v této souvislosti budou na Pozemcích vykonávány. Oznámení musí být učiněno písemnou formou na adresu Obtíženého uvedenou v této smlouvě, a to s dostatečným předstihem.
3. Oprávněný je povinen při výkonu svých oprávnění stanovených v Zákoně šetřit práv Obtíženého. Při vstupu na Pozemky je Oprávněný povinen počínat si tak, aby nedocházelo ke škodě na Pozemcích, po skončení prací je Oprávněný povinen uvést Pozemky do předchozího, popřípadě náležitého stavu a nahradit škodu způsobenou provedením prací.
4. Obtížený bere na vědomí existenci ochranného pásma podzemního vedení veřejné komunikační sítě podle § 102 odst. 1,2 Zákona a omezení z něj vyplývající.
5. Oprávněný je povinen zpřístupnit na žádost Obtíženého dokumentaci Podzemního komunikačního vedení na Pozemcích v rozsahu stanoveném v ustanovení § 161 zákona č. 183/2006 Sb. (Stavební zákon).

Čl. VI.

Vklad Služebnosti do katastru nemovitostí

1. Smluvní strany berou na vědomí, že Služebnost nabude Oprávněný dnem vkladu Služebnosti do katastru nemovitostí.
2. Smluvní strany se výslovně dohodly, že návrh na vklad Služebnosti předloží v zastoupení účastníků příslušnému katastrálnímu úřadu Oprávněný, a to do 60 dnů ode dne uzavření této smlouvy.

3. Obtížený podpisem této smlouvy uděluje Oprávněnému ve smyslu ustanovení § 441 a násl. Občanského zákoníku, v platném znění, plnou moc k podání návrhu na vklad práva odpovídajícího Služebnosti dle této smlouvy do katastru nemovitostí.
4. Náklady spojené s vyhotovením této smlouvy, geometrického plánu a náklady spojené se správním poplatkem na vklad Služebnosti do katastru nemovitostí, se zavazuje uhradit Oprávněný.

Čl. VII. Závěrečná ustanovení

1. Tato smlouva nabývá platnosti a účinnosti dnem podpisu oběma smluvními stranami.
2. Tato smlouva může být měněna pouze písemně. Za písemnou formu nebude pro tento účel považována výměna e-mailových či jiných elektronických zpráv.
3. Strany se dohodly, že lhůta podle § 633 odst. 1 občanského zákoníku se prodlužuje na 10 let.
4. Tato smlouva obsahuje úplné ujednání o předmětu smlouvy a všech náležitostech, které strany měly a chtěly ve smlouvě ujednat, a které považují za důležité pro závaznost této smlouvy. Žádný projev stran učiněný při jednání o této smlouvě ani projev učiněný po uzavření této smlouvy nesmí být vykládán v rozporu s výslovnými ustanoveními této smlouvy a nezakládá žádný závazek žádné ze stran.
5. Odpověď strany této smlouvy, podle § 1740 odst. 3 občanského zákoníku, s dodatkem nebo odchylkou, není přijetím nabídky na uzavření této smlouvy, ani když podstatně nemění podmínky nabídky.
6. Žádný závazek dle této smlouvy není fixním závazkem podle § 1980 občanského zákoníku.
7. Smluvní strany se dohodly, že závazek zaplatit smluvní pokutu nevyklučuje právo na náhradu škody ve výši, v jaké převyšuje smluvní pokutu (pouze pro případ, že byla sjednaná SP podle čl. VI).
8. Smluvní strany potvrzují, že uzavření této smlouvy je výsledkem jednání stran a každá ze stran měla příležitost ovlivnit obsah této smlouvy.
9. Tato smlouva byla schválena usnesením rady města č. 428/2015/OP ze dne 16.11.2015.
10. Vzhledem k veřejnoprávnímu charakteru města oprávněný ze služebnosti výslovně prohlašuje, že je s touto skutečností obeznámen a souhlasí se zpracováním svých údajů městem s ohledem na zákon č. 106/1999 Sb., o svobodném přístupu k informacím, ve znění pozdějších předpisů, a rovněž se zveřejněním smluvních podmínek obsažených v této smlouvě v rozsahu a za podmínek vyplývajících z příslušných právních předpisů, zejména zákona č. 106/1999 Sb., o svobodném přístupu k informacím, ve znění pozdějších předpisů.
Oprávněný ze služebnosti souhlasí se shromažďováním, uchováním a zpracováním svých osobních údajů obsažených v této smlouvě městem (příp. jeho zaměstnanci), a to pouze pro účely vedení evidence a projednání v orgánech města a zveřejnění rozhodnutí těchto orgánů, uzavření smluv, apod., ve kterých jsou tyto údaje obsaženy, tj. všude tam, kde lze uvedením osobních údajů předejít záměně účastníků právního vztahu. Tento souhlas je poskytován na dobu neurčitou, nejdéle však do okamžiku, kdy pomine účel, pro který budou uvedené osobní údaje zpracovány, s výjimkami stanovenými zvláštními zákony. Oprávněný ze služebnosti si je zároveň vědom svých práv upravených příslušnými ustanoveními zákona č. 101/2000 Sb., o ochraně osobních údajů a o změně některých zákonů, ve znění pozdějších předpisů.
Oprávněný ze služebnosti dále souhlasí s tím, že ze strany města bude, resp. může být, při dodržení podmínek stanovených zákonem č. 101/2000 Sb., o ochraně osobních údajů a o změně některých zákonů, ve znění pozdějších předpisů, zveřejněna tato smlouva, její část nebo dílčí informace týkající se této smlouvy a jejího plnění.
11. Smlouva je vyhotovena v třech stejnopisech, z nichž každý má platnost originálu, po jednom obdrží každá smluvní strana a jeden stejnopis bude Oprávněným použit pro účely zápisu Služebnosti do katastru nemovitostí.

Přílohy:

- Příloha č. 1 - Geometrický plán č. 3878-207/2015

V Praze dne


Ve Žďáru nad Sázavou dne 18.11.2015

Oprávněný:

Obtížený:

.....
TEMO-TELEKOMUNIKACE, a.s.
Jiří Grunt
na základě Plné moci ze dne 3.6.2015

.....
Obec Žďáru nad Sázavou
Mgr. Zdeněk Navrátil, starosta obce

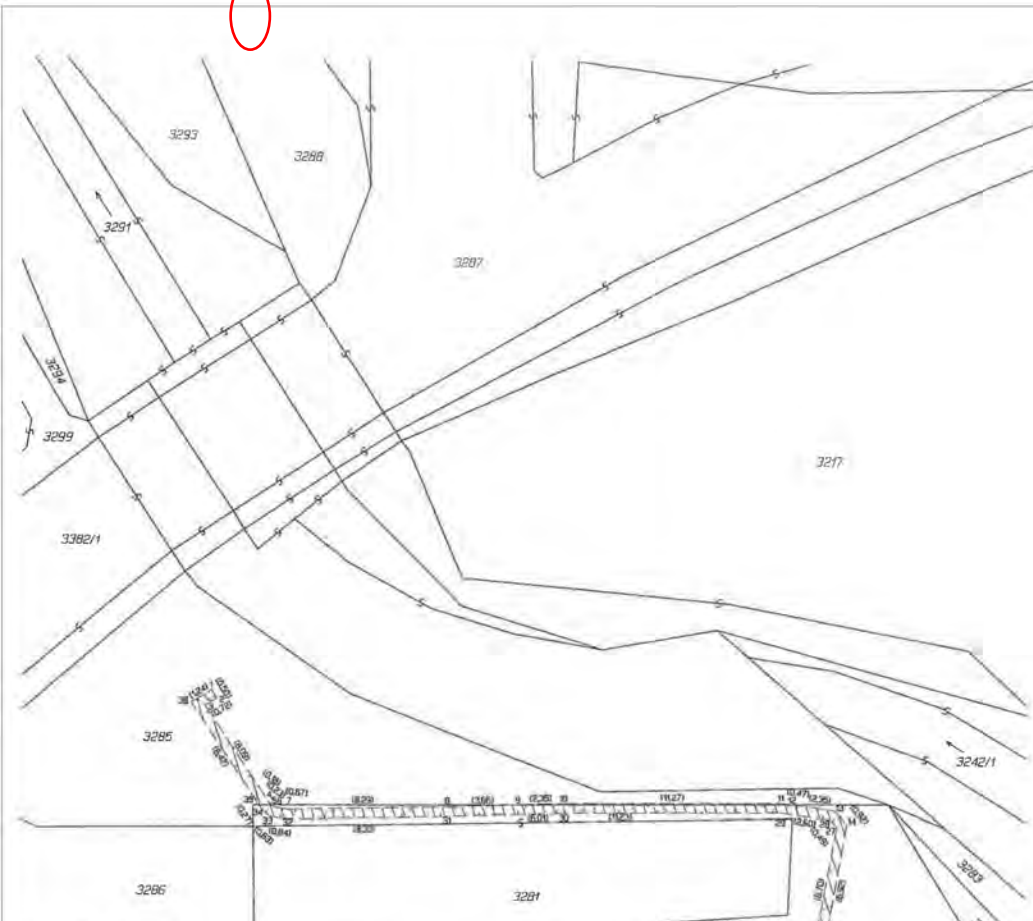

Seznam souřadnic (S-JTSK)
Souřadnice pro zápis do KN
Číslo bodu X Y KK

k.č.	Město Žďar (1732932)	X	Y	KK
1	641524.91	1114157.47	3	
2	641524.64	1114157.89	3	
3	641526.26	1114158.27	3	
4	641521.84	1114163.32	3	
5	641521.63	1114163.40	3	
6	641521.51	1114163.57	3	
7	641520.85	1114163.54	3	
8	641512.56	1114163.43	3	
9	641508.90	1114163.29	3	
10	641506.55	1114163.21	3	
11	641493.29	1114163.09	3	
12	641494.81	1114163.14	3	
13	641492.48	1114163.43	3	
14	641491.86	1114164.11	3	
15	641493.04	1114170.93	3	
16	641493.72	1114181.07	3	
17	641494.24	1114192.26	3	
18	641495.63	1114192.91	3	
19	641495.81	1114192.97	3	
20	641496.80	1114193.29	3	
21	641496.79	1114193.41	3	
22	641497.29	1114193.42	3	
23	641497.50	1114192.93	3	
24	641494.62	1114191.89	3	
25	641494.21	1114180.95	3	
26	641493.54	1114170.87	3	
27	641492.39	1114164.27	3	
28	641492.72	1114163.91	3	
29	641493.30	1114163.59	3	
30	641506.54	1114163.71	3	
31	641512.54	1114163.93	3	
32	641520.87	1114164.14	3	
33	641521.71	1114164.05	3	
34	641522.20	1114163.66	3	
35	641522.36	1114163.44	3	
36	641525.36	1114156.13	3	
339-477	641495.81	1114182.44	3	

VÝKAZ DOSAVADNÍHO A NOVÉHO STAVU ÚDAJŮ KATASTRU NEMOVITOSTÍ

Dosavadní stav			Nový stav								
Označení pozemku podle čísel	Výměra parcely ha m ²	Druh pozemku Způsob využití	Označení pozemku podle čísel	Výměra parcely ha m ²	Druh pozemku Způsob využití	Typ stávkby Způsob využití	Způsob uřízení výměr	Porovnání se stavem evidence právních vztahů			
								Di plánek z pozemku opraveného v katastru nemovitostí	Číslo listu vlistovní	Výměra dle ha m ²	Označení dle
3277			3277					↑			
3281			3281					↑			
3285			3285					↑			

Oprávněný: dle listin
Druh věcného břemene: dle listin

GEOMETRICKÝ PLÁN pro vymezení rozsahu věcného břemene	Geometrický plán ověřil úředně oprávněný zeměměřičský inženýr	Střetopis ověřil úředně oprávněný zeměměřičský inženýr
Jméno, příjmení: Ing. Lenka Macková	Jméno, příjmení: Ing. Petr Wagner	
Číslo poločky seznamu úředně oprávněných zeměměřičských inženýrů: 2717/2015	Číslo poločky seznamu úředně oprávněných zeměměřičských inženýrů: 388/95	
Dne: 15.9.2015 Číslo: 19/2015	Dne: 22.9.2015 Číslo: 1981/2015	
Náležitosti a předměty odpovídá ověřením přílohám.	Tento střetopis odpovídá geometrickému plánu v elektronické podobě uloženému v dokumentaci katastrálního úřadu.	
Vytvořitel: GK GEO s.r.o. IČO: 256176000, IČÚ: 1761, Věcné břemeno: 470-117-10-478	Katastrální úřad zastoupený a ověřovanými parafy:	Ověření stejnopisu geometrického plánu v listinné podobě.
Číslo plánu: 3878-207/2015		
Okres: Žďár nad Sázavou		
Obec: Žďár nad Sázavou		
Kat. území: Město Žďar		
Mapový list: N.Město na M. 6-7/12		
Dokladním vnitřním pozemkům byla poskytnuta možnost sevrátání se v listinné a zjednotěném návrhových nových hranic, které byly samostatně předepsaným způsobem:		
	KÚ pro Vysočinu KP Žďár nad Sázavou Hana Chrástová PGP-607/2015-714 2015.09.21 09:00:15 CEST	

- h) - Společnost E.ON Distribuce, a. s. se sídlem F. A. Gerstnera 2151/6, České Budějovice zastoupená na základě plné moci spol. E.ON ČR, s. r. o. se sídlem F. A. Gerstnera 2151/6, 370 49 České Budějovice, požádala o uzavření Smlouvy o smlouvě budoucí o zřízení věcného břemene – služebnosti č. NM-1030028484/001, na pozemcích ve vlastnictví města Žďáru nad Sázavou, a to na částech p. č. 6929/1 a 6929/2 v k. ú. Město Žďár - za účelem umístění a provozování distribuční soustavy – kabelové vedení NN v délce trasy 23 m v rámci stavby: „Žďár n. Sáz., Jihlavská, přípojka NN, Zlesák“ – nová zemní kabelová přípojka NN k novostavbě polyfunkčního objektu v lokalitě ul. Jihlavská, ZR 1.

- Odbory rozvoje a úz. plánování a kom. služeb a TSBM MěÚ ZR souhlasí se zřízením VB bez připomínek.

Zřízením VB nedojde k významnému znehodnocení pozemků. Z tohoto důvodu nebudou tvořeny opravné položky k pozemkům.

Počet stran: 1


Počet příloh: 1

Návrh usnesení: Rada města po projednání schvaluje uzavření smlouvy o zřízení věcného břemene – služebnosti mezi městem Žďár nad Sázavou – jako povinným a společností E.ON Distribuce, a. s. se sídlem F. A. Gerstnera 2151/6, České Budějovice zastoupenou na základě plné moci spol. E.ON ČR, s. r. o. se sídlem F. A. Gerstnera 2151/6, 370 49 České Budějovice – jako oprávněným, a to na pozemcích ve vlastnictví města Žďáru nad Sázavou - na částech p. č. 6929/1 a 6929/2, zapsaných v katastru nemovitostí u Katastrálního úřadu pro Vysočinu se sídlem v Jihlavě, Katastrální pracoviště Žďár nad Sázavou na LV č. 1, obec Žďár nad Sázavou, k. ú. Město Žďár - za účelem umístění distribuční soustavy – kabelové vedení NN v délce trasy 23 m v rámci stavby: „Žďár n. Sáz., Jihlavská, přípojka NN, Zlesák“ – nová zemní kabelová přípojka NN k novostavbě polyfunkčního objektu v lokalitě ul. Jihlavská, ZR 1, včetně přístupu a příjezdu za účelem provozu, údržby, oprav a rekonstrukce uvedené distribuční soustavy ve prospěch oprávněného.

Právo odpovídající věcnému břemenu – služebnosti se zřizuje za jednorázovou neopakující se úplatu ve výši 10.000,- Kč + platná sazba DPH.

(příloha č. 8)



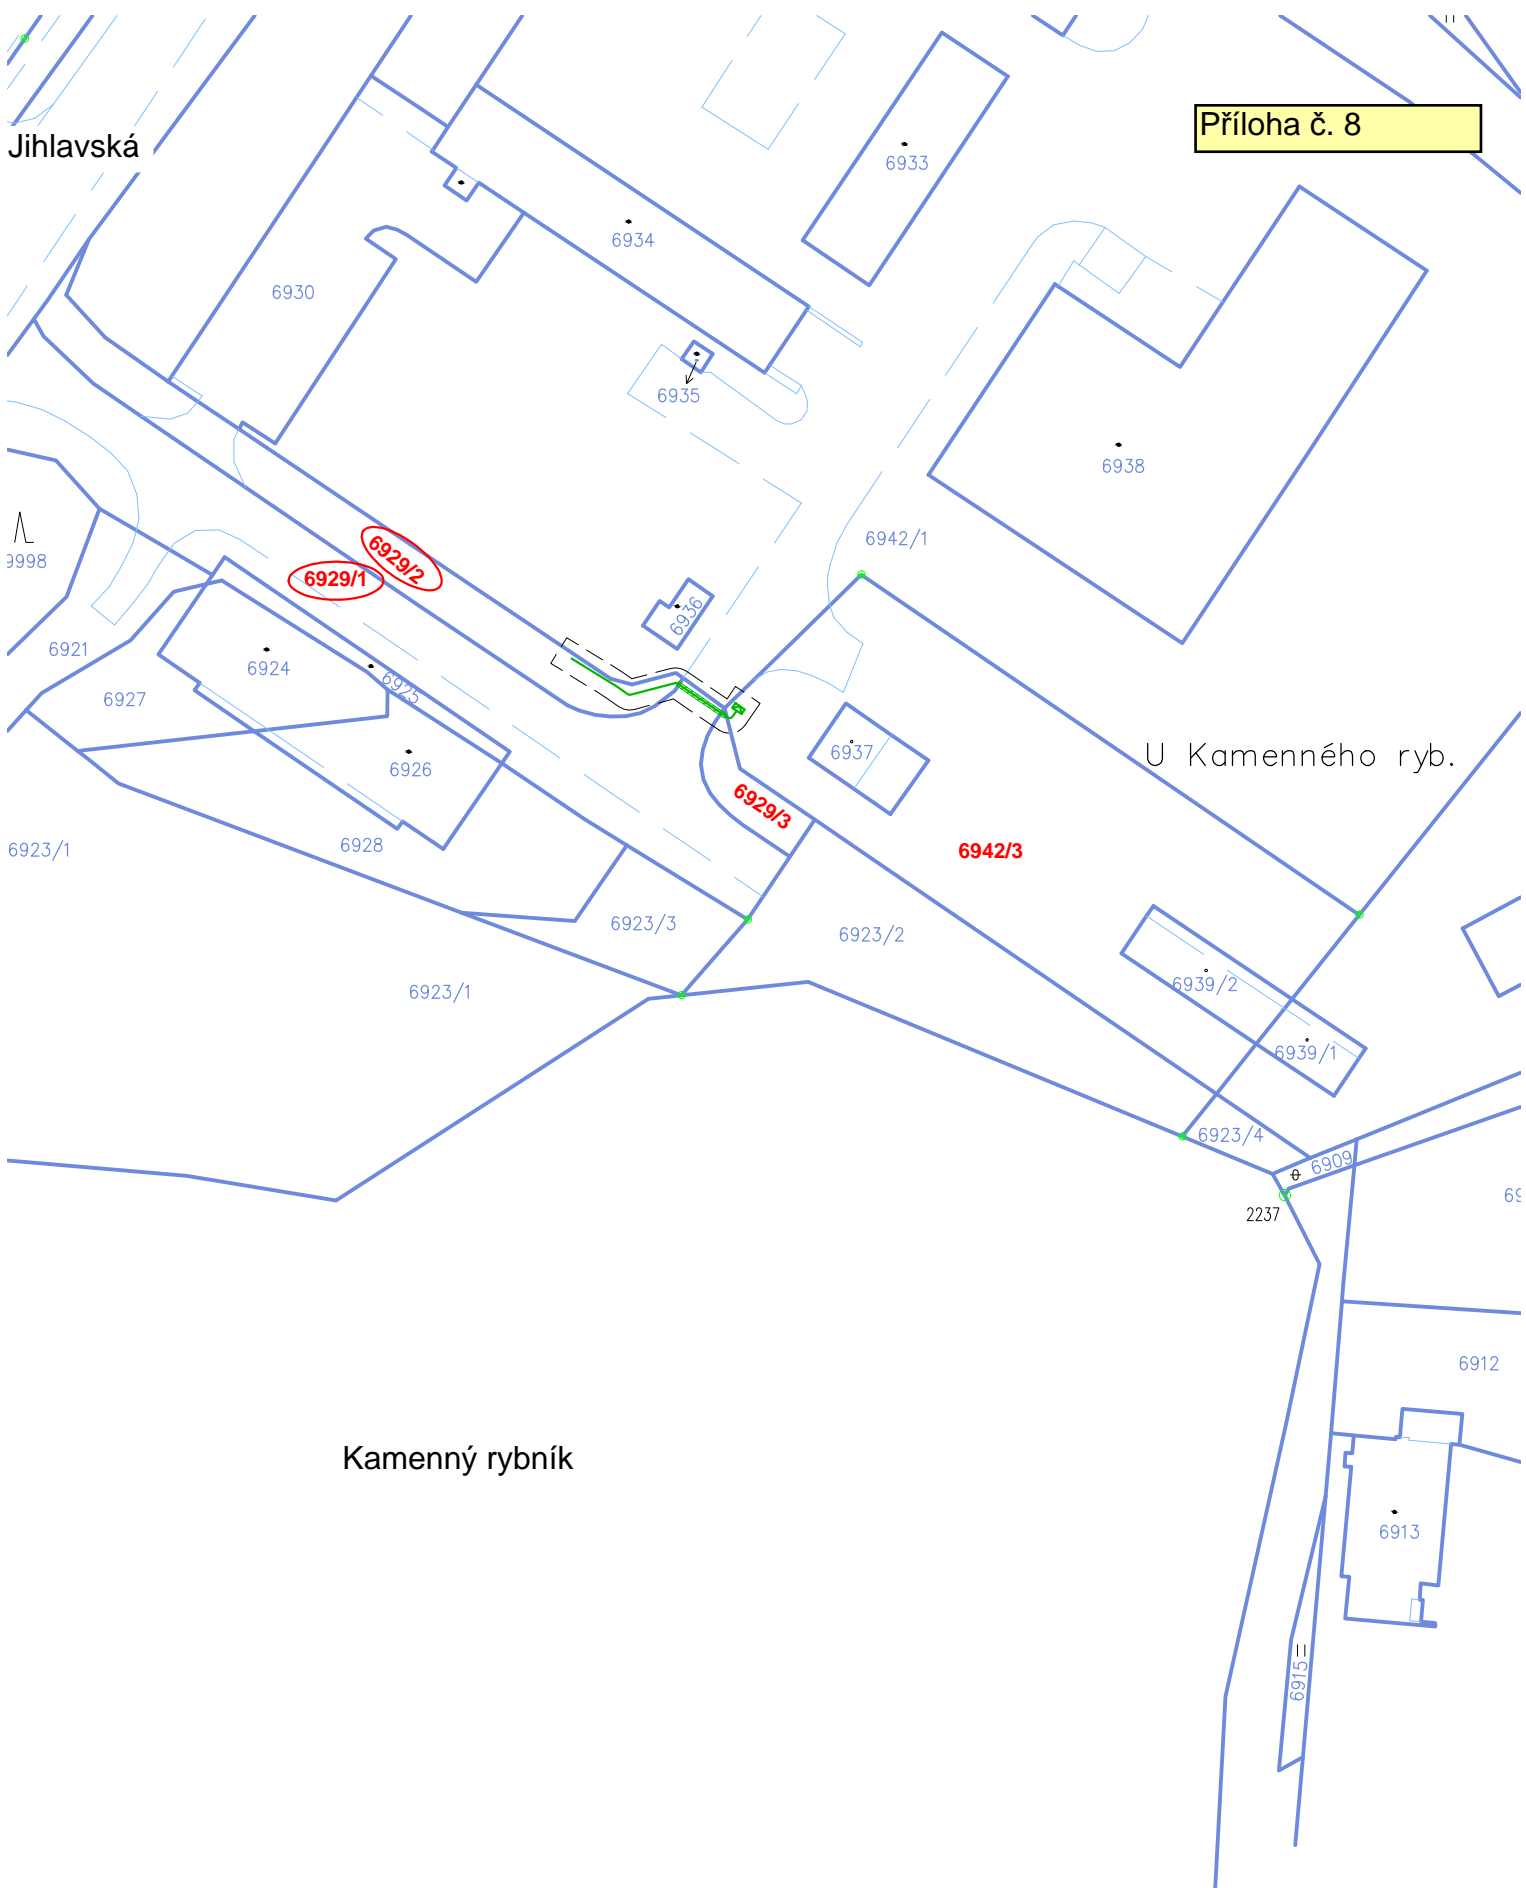



Jihlavská




3998

Kamenný rybník

U Kamenného ryb.

-  } æ!0^} Á[á: ^{ } Ō æ æ^|/p
- ]i•{ [Á Ā ā Ā æ ā Ā
-  hranice parcel
-  • | ^{ ç| Á ç æ Ā Ā æ & | Ā
-  [[: ^{ \ ^ Ā [c ^} . Ā æ ā ~
-  Ē ^ā{ c{ Ā . q Ā | [^ ç

Ú q [@ Á Ě
 Ú æ } Ō } q ^ Ā | | } [ç æ .. @ Ā { ō c } Ō Z
 Ú ç ā ā Ě | | Ā ð Ě Ě ç æ . \ | K q [b æ Ā P Ě | ^ . \ \
 ō | | Ā ç ā Ā Ě Ě Ě Ě | | |
 S Ě Ě • q Ě | |
 T ō | Ā Ě Ě Ě

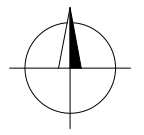

- i) - Ve věci bezúplatného převodu funkčního nepotřebného majetku Rada města Žďáru nad Sázavou na svém jednání dne 12. 10. 2015 rozhodla, že nepotřebný majetek bude nabídnut nejen příspěvkovým organizacím města, ale také neziskovým organizacím.
- V souladu s tímto rozhodnutím je RM předloženo ke schválení uzavření smlouvy o bezúplatném převodu majetku těm neziskovým organizacím, které projeví o nabídnutý majetek zájem. Jedná se o převod movitých věcí výpočetní techniky – počítačů, monitorů, tiskáren - níže uvedeným organizacím:
- Občanské sdružení OSTROV POHODY Žďár nad Sázavou** se sídlem Vrchlického 419/8, Žďár nad Sázavou 1, IČ 26531682
- TJ Žďár nad Sázavou** se sídlem Jungmannova 1495/8, Žďár nad Sázavou, IČ 00547492, DIČ CZ00547492
- ZO Českého zahrádkářského svazu, Žďár nad Sázavou 3**, spolek se sídlem Brodská 2522/83, Žďár nad Sázavou, IČ 48895890
- Český ombudsman z.s.**, se sídlem Revoluční 1829/27, Žďár nad Sázavou 3, IČ 68727887
- Orel jednota Žďár nad Sázavou**, spolek, se sídlem Libická 2295/1, Žďár nad Sázavou 3, IČ 48897540, DIČ CZ48897540

Počet stran: 1

Počet příloh: 5

Návrh usnesení: Rada města po projednání schvaluje uzavření Smluv o bezúplatném převodu majetku mezi městem Žďár nad Sázavou - jako převodcem a níže uvedenými neziskovými organizacemi – jako nabyvateli, předmětem kterých je převod funkčního nepotřebného movitého majetku města – výpočetní techniky (počítačů, monitorů, tiskáren), v předloženém znění:

- 1. Občanské sdružení OSTROV POHODY Žďár nad Sázavou** se sídlem Vrchlického 419/8, Žďár nad Sázavou 1, IČ 26531682
- 2. TJ Žďár nad Sázavou** se sídlem Jungmannova 1495/8, Žďár nad Sázavou, IČ 00547492, DIČ CZ00547492
- 3. ZO Českého zahrádkářského svazu, Žďár nad Sázavou 3**, spolek se sídlem Brodská 2522/83, Žďár nad Sázavou, IČ 48895890
- 4. Český ombudsman z.s.**, se sídlem Revoluční 1829/27, Žďár nad Sázavou 3, IČ 68727887
- 5. Orel jednota Žďár nad Sázavou**, spolek, se sídlem Libická 2295/1, Žďár nad Sázavou 3, IČ 48897540, DIČ CZ48897540

(příloha č. 9, 10, 11, 12, 13)

Smlouva o bezúplatném převodu

uzavřená níže uvedeného dne, měsíce a roku mezi

Městem Žďár nad Sázavou, Žižkova 227/1, Žďár nad Sázavou, zastoupeným starostou Mgr. Zdeňkem Navrátillem, IČ 295841, DIČ CZ 00295841, jako převodcem na straně jedné

a

Občanské sdružení OSTROV POHODY Žďár nad Sázavou, se sídlem Vrchlického 419/8, Žďár nad Sázavou 1, IČ 26531682

zastoupené vedoucím spolku Ing. Martinem Müllerem, jako nabyvatelem na straně druhé

Článek I.

Převodce prohlašuje, že je vlastníkem movitých věcí, které jsou uvedeny v příloze smlouvy. Příloha tvoří nedílnou součást této smlouvy.

Článek II.

Převodce převádí bezúplatně nabyvateli movité věci, které jsou uvedeny v příloze této smlouvy a nabyvatel tyto movité věci přijímá do svého vlastnictví.

Nabyvatel bude movité věci využívat výhradně pro potřeby spolku.

Článek III.

Vzhledem k veřejnoprávnímu charakteru města nabyvatel výslovně prohlašuje, že je s touto skutečností obeznámen a souhlasí se zpracováním svých údajů městem s ohledem na zákon č. 106/1999 Sb., o svobodném přístupu k informacím, ve znění pozdějších předpisů, a rovněž se zveřejněním smluvních podmínek obsažených v této smlouvě v rozsahu a za podmínek vyplývajících z příslušných právních předpisů, zejména zákona č. 106/1999 Sb., o svobodném přístupu k informacím, ve znění pozdějších předpisů.

Nabyvatel souhlasí se shromažďováním, uchováním a zpracováním svých osobních údajů obsažených v této smlouvě městem (příp. jeho zaměstnanci), a to pouze pro účely vedení evidence a projednání v orgánech města a zveřejnění rozhodnutí těchto orgánů, uzavření smluv, apod., ve kterých jsou tyto údaje obsaženy, tj. všude tam, kde lze uvedením osobních údajů předejít záměně účastníků právního vztahu. Tento souhlas je poskytován na dobu neurčitou, nejdéle však do okamžiku, kdy pomine účel, pro který budou uvedené osobní údaje zpracovány, s výjimkami stanovenými zvláštními zákony. Nabyvatel si je zároveň vědom svých práv upravených příslušnými ustanoveními zákona č. 101/2000 Sb., o ochraně osobních údajů a o změně některých zákonů, ve znění pozdějších předpisů.

Nabyvatel dále souhlasí s tím, že ze strany města bude, resp. může být, při dodržení podmínek stanovených zákonem č. 101/2000 Sb., o ochraně osobních údajů a o změně některých zákonů, ve znění pozdějších předpisů, zveřejněna tato smlouva, její část nebo dílčí informace týkající se této smlouvy a jejího plnění.

Článek IV.

Tato smlouva byla schválena radou města Žďáru nad Sázavou dne 16.11.2015.
Po podpisu této smlouvy budou nabyvateli movité věci fyzicky předány. O předání movitých věcí bude sepsán protokol.

Ve Žďáře nad Sázavou dne

.....
Mgr. Zdeněk Navrátil
starosta města
na straně převodce

.....
Ing. Martin Müller
vedoucí spolku
na straně nabyvatele

Příloha smlouvy o bezúplatném převodu

Město Žďár nad Sázavou

IČ: 00295841

Soupis nepotřebného majetku pro Občanské sdružení OSTROV POHODY Žďár nad Sázavou

Inventárních čísel	Popis objektu	Datum nabytí (MAJ)	Počet kusů	Pořizovací cena evidenční
502360/9999	tiskarna HPLJ 1100	6.6.2001	1	17 561,90
502368/9999	tiskarna HPLJ 1100 ces.option	24.4.2001	1	16 945,80
6853/0	Počítač Quattro MDT	25.10.2006	1	13 690,00
5669/0	monitor LCD 19 /správce GIS/	14.8.2003	1	30 700,10
6706/0	monitor 17" LCD ACER	31.5.2006	1	5 339,00
				84 236,80

Smlouva o bezúplatném převodu

uzavřená níže uvedeného dne, měsíce a roku mezi

Městem Žďár nad Sázavou, Žižkova 227/1, Žďár nad Sázavou, zastoupeným starostou Mgr. Zdeňkem Navrátilem, IČ 295841, DIČ CZ 00295841, jako převodcem na straně jedné

a

TJ Žďár nad Sázavou, se sídlem Jungmannova 1495/8, Žďár nad Sázavou IČ 00547492, DIČ CZ00547492, zastoupena předsedou Mgr. Pavlem Veselým a tajemníkem Mgr. Miloslavem Strakou, jako nabyvatelem na straně druhé

Článek I.

Převodce prohlašuje, že je vlastníkem movitých věcí, které jsou uvedeny v příloze smlouvy. Příloha tvoří nedílnou součást této smlouvy.

Článek II.

Převodce převádí bezúplatně nabyvateli movité věci, které jsou uvedeny v příloze této smlouvy a nabyvatel tyto movité věci přijímá do svého vlastnictví. Nabyvatel bude movité věci využívat výhradně pro potřeby spolku.

Článek III.

Vzhledem k veřejnoprávnímu charakteru města nabyvatel výslovně prohlašuje, že je s touto skutečností obeznámen a souhlasí se zpracováním svých údajů městem s ohledem na zákon č. 106/1999 Sb., o svobodném přístupu k informacím, ve znění pozdějších předpisů, a rovněž se zveřejněním smluvních podmínek obsažených v této smlouvě v rozsahu a za podmínek vyplývajících z příslušných právních předpisů, zejména zákona č. 106/1999 Sb., o svobodném přístupu k informacím, ve znění pozdějších předpisů.

Nabyvatel souhlasí se shromažďováním, uchováním a zpracováním svých osobních údajů obsažených v této smlouvě městem (příp. jeho zaměstnanci), a to pouze pro účely vedení evidence a projednání v orgánech města a zveřejnění rozhodnutí těchto orgánů, uzavření smluv, apod., ve kterých jsou tyto údaje obsaženy, tj. všude tam, kde lze uvedením osobních údajů předejít záměně účastníků právního vztahu. Tento souhlas je poskytován na dobu neurčitou, nejdéle však do okamžiku, kdy pomine účel, pro který budou uvedené osobní údaje zpracovány, s výjimkami stanovenými zvláštními zákony. Nabyvatel si je zároveň vědom svých práv upravených příslušnými ustanoveními zákona č. 101/2000 Sb., o ochraně osobních údajů a o změně některých zákonů, ve znění pozdějších předpisů.

Nabyvatel dále souhlasí s tím, že ze strany města bude, resp. může být, při dodržení podmínek stanovených zákonem č. 101/2000 Sb., o ochraně osobních údajů a o změně některých zákonů, ve znění pozdějších předpisů, zveřejněna tato smlouva, její část nebo dílčí informace týkající se této smlouvy a jejího plnění.

Článek IV.

Tato smlouva byla schválena radou města Žďáru nad Sázavou dne 16.11.2015.
Po podpisu této smlouvy budou nabyvateli movité věci fyzicky předány. O předání movitých věcí bude sepsán protokol.

Ve Žďáře nad Sázavou dne

.....
Mgr. Zdeněk Navrátil
starosta města

.....
Mgr. Pavel Veselý
předseda TJ Žďár nad Sázavou

.....
Mgr. Miloslav Straka
tajemník TJ Žďár nad Sázavou

Příloha smlouvy o bezúplatném převodu

Město Žďár nad Sázavou
IČ: 00295841

Soupis nepotřebného majetku pro TJ Žďár nad Sázavou

inventárních číslel	Popis objektu	Datum nabytí (MAJ)	Počet kusů	Pořizovací cena evidenční
6710/0	monitor 17" LCD ACER	31.5.2006	1	5 339,00
6703/1	monitor 17" LCD ACER	31.5.2006	1	5 339,00
				10 678,00

Smlouva o bezúplatném převodu uzavřená níže uvedeného dne, měsíce a roku mezi

Příloha č. 11

Městem Žďár nad Sázavou, Žižkova 227/1, Žďár nad Sázavou, zastoupeným starostou Mgr. Zdeňkem Navrátilem, IČ 295841, DIČ CZ 00295841, jako převodcem na straně jedné

a

ZO Českého zahrádkářského svazu, Žďár nad Sázavou 3, spolkem, se sídlem Brodská 2522/83, Žďár nad Sázavou, IČ 48895890 zastoupeným jednatelem panem Otakarem Šuhajem, jako nabyvatelem na straně druhé

Článek I.

Převodce prohlašuje, že je vlastníkem movitých věcí, které jsou uvedeny v příloze smlouvy. Příloha tvoří nedílnou součást této smlouvy.

Článek II.

Převodce převádí bezúplatně nabyvateli movité věci, které jsou uvedeny v příloze této smlouvy a nabyvatel tyto movité věci přijímá do svého vlastnictví. Nabyvatel bude movité věci využívat výhradně pro potřeby spolku.

Článek III.

Vzhledem k veřejnoprávnímu charakteru města nabyvatel výslovně prohlašuje, že je s touto skutečností obeznámen a souhlasí se zpracováním svých údajů městem s ohledem na zákon č. 106/1999 Sb., o svobodném přístupu k informacím, ve znění pozdějších předpisů, a rovněž se zveřejněním smluvních podmínek obsažených v této smlouvě v rozsahu a za podmínek vyplývajících z příslušných právních předpisů, zejména zákona č. 106/1999 Sb., o svobodném přístupu k informacím, ve znění pozdějších předpisů.

Nabyvatel souhlasí se shromažďováním, uchováním a zpracováním svých osobních údajů obsažených v této smlouvě městem (příp. jeho zaměstnanci), a to pouze pro účely vedení evidence a projednání v orgánech města a zveřejnění rozhodnutí těchto orgánů, uzavření smluv, apod., ve kterých jsou tyto údaje obsaženy, tj. všude tam, kde lze uvedením osobních údajů předejít záměně účastníků právního vztahu. Tento souhlas je poskytován na dobu neurčitou, nejdéle však do okamžiku, kdy pomine účel, pro který budou uvedené osobní údaje zpracovány, s výjimkami stanovenými zvláštními zákony. Nabyvatel si je zároveň vědom svých práv upravených příslušnými ustanoveními zákona č. 101/2000 Sb., o ochraně osobních údajů a o změně některých zákonů, ve znění pozdějších předpisů.

Nabyvatel dále souhlasí s tím, že ze strany města bude, resp. může být, při dodržení podmínek stanovených zákonem č. 101/2000 Sb., o ochraně osobních údajů a o změně některých zákonů, ve znění pozdějších předpisů, zveřejněna tato smlouva, její část nebo dílčí informace týkající se této smlouvy a jejího plnění.

Článek IV.

Tato smlouva byla schválena radou města Žďáru nad Sázavou dne 16.11.2015.
Po podpisu této smlouvy budou nabyvateli movité věci fyzicky předány. O předání movitých věcí bude sepsán protokol.

Ve Žďáře nad Sázavou dne

.....
Mgr. Zdeněk Navrátil
starosta města
na straně převodce

.....
Otakar Šuhaj
jednatel ZO ČZS Žďár nad Sázavou 3
na straně nabyvatele

Příloha smlouvy o bezúplatném převodu

Město Žďár nad Sázavou
IČ: 00295841

Soupis nepotřebného majetku pro ZO ČZS Žďár nad Sázavou 3

Inventárních čísel	Popis objektu	Datum nabytí (MAJ)	Počet kusů	Pořizovací cena evidenční
5173/154	tiskárna HP LJ 1100	1.8.1999	1	16 686,00
6712/0	monitor 17" LCD ACER	31.5.2006	1	5 339,00
				22 025,00

Smlouva o bezúplatném převodu

uzavřená níže uvedeného dne, měsíce a roku mezi

Městem Žďár nad Sázavou, Žižkova 227/1, Žďár nad Sázavou, zastoupeným starostou Mgr. Zdeňkem Navrátilem, IČ 295841, DIČ CZ 00295841, jako převodcem na straně jedné

a

Český ombudsman z.s., se sídlem Revoluční 1829/27, Žďár nad Sázavou 3
IČ 68727887

zastoupený koordinátorem panem Miroslavem Landou, jako nabyvatelem na straně druhé

Článek I.

Převodce prohlašuje, že je vlastníkem movitých věcí, které jsou uvedeny v příloze smlouvy. Příloha tvoří nedílnou součást této smlouvy.

Článek II.

Převodce převádí bezúplatně nabyvateli movité věci, které jsou uvedeny v příloze této smlouvy a nabyvatel tyto movité věci přijímá do svého vlastnictví. Nabyvatel bude movité věci využívat výhradně pro potřeby spolku.

Článek III.

Vzhledem k veřejnoprávnímu charakteru města nabyvatel výslovně prohlašuje, že je s touto skutečností obeznámen a souhlasí se zpracováním svých údajů městem s ohledem na zákon č. 106/1999 Sb., o svobodném přístupu k informacím, ve znění pozdějších předpisů, a rovněž se zveřejněním smluvních podmínek obsažených v této smlouvě v rozsahu a za podmínek vyplývajících z příslušných právních předpisů, zejména zákona č. 106/1999 Sb., o svobodném přístupu k informacím, ve znění pozdějších předpisů.

Nabyvatel souhlasí se shromažďováním, uchováním a zpracováním svých osobních údajů obsažených v této smlouvě městem (příp. jeho zaměstnanci), a to pouze pro účely vedení evidence a projednání v orgánech města a zveřejnění rozhodnutí těchto orgánů, uzavření smluv, apod., ve kterých jsou tyto údaje obsaženy, tj. všude tam, kde lze uvedením osobních údajů předejít záměně účastníků právního vztahu. Tento souhlas je poskytován na dobu neurčitou, nejdéle však do okamžiku, kdy pomine účel, pro který budou uvedené osobní údaje zpracovány, s výjimkami stanovenými zvláštními zákony. Nabyvatel si je zároveň vědom svých práv upravených příslušnými ustanoveními zákona č. 101/2000 Sb., o ochraně osobních údajů a o změně některých zákonů, ve znění pozdějších předpisů.

Nabyvatel dále souhlasí s tím, že ze strany města bude, resp. může být, při dodržení podmínek stanovených zákonem č. 101/2000 Sb., o ochraně osobních údajů a o změně některých zákonů, ve znění pozdějších předpisů, zveřejněna tato smlouva, její část nebo dílčí informace týkající se této smlouvy a jejího plnění.

Článek IV.

Tato smlouva byla schválena radou města Žďáru nad Sázavou dne 16.11.2015.
Po podpisu této smlouvy budou nabyvateli movité věci fyzicky předány. O předání movitých věcí bude sepsán protokol.

Ve Žďáře nad Sázavou dne

.....
Mgr. Zdeněk Navrátil
starosta města
na straně převodce

.....
Miroslav Landa
koordinátor
na straně nabyvatele

Příloha smlouvy o bezúplatném převodu

Město Žďár nad Sázavou
IČ: 00295841

Soupis nepotřebného majetku pro Český ombudsman z.s.

inventárních čísel	Popis objektu	Datum nabytí (MAJ)	Počet kusů	Požizovací cena evidenční
502119/9999	Tiskarna HP LJ 1100	21.12.2000	1	15 331,75
6709/0	monitor 17" LCD ACER	31.5.2006	1	5 339,00
6667/0	monitor 17" LCD ACER AL	28.12.2005	1	7 306,60
7150/0	PC OFFICE I10/C/L420/1024	5.12.2007	1	9 728,00
				37 705,35

Smlouva o bezúplatném převodu

uzavřená níže uvedeného dne, měsíce a roku mezi

Městem Žďár nad Sázavou, Žižkova 227/1, Žďár nad Sázavou, zastoupeným starostou Mgr. Zdeňkem Navrátilem, IČ 295841, DIČ CZ 00295841, jako převodcem na straně jedné

a

Orel jednota Žďár nad Sázavou, spolek, se sídlem Libická 2295/1, Žďár nad Sázavou 3 IČ 48897540, DIČ CZ48897540, zastoupený starostou panem Bohuslavem Kotíkem, jako nabyvatelem na straně druhé

Článek I.

Převodce prohlašuje, že je vlastníkem movitých věcí, které jsou uvedeny v příloze smlouvy. Příloha tvoří nedílnou součást této smlouvy.

Článek II.

Převodce převádí bezúplatně nabyvateli movité věci, které jsou uvedeny v příloze této smlouvy a nabyvatel tyto movité věci přijímá do svého vlastnictví. Nabyvatel bude movité věci využívat výhradně pro potřeby spolku.

Článek III.

Vzhledem k veřejnoprávnímu charakteru města nabyvatel výslovně prohlašuje, že je s touto skutečností obeznámen a souhlasí se zpracováním svých údajů městem s ohledem na zákon č. 106/1999 Sb., o svobodném přístupu k informacím, ve znění pozdějších předpisů, a rovněž se zveřejněním smluvních podmínek obsažených v této smlouvě v rozsahu a za podmínek vyplývajících z příslušných právních předpisů, zejména zákona č. 106/1999 Sb., o svobodném přístupu k informacím, ve znění pozdějších předpisů.

Nabyvatel souhlasí se shromažďováním, uchováním a zpracováním svých osobních údajů obsažených v této smlouvě městem (příp. jeho zaměstnanci), a to pouze pro účely vedení evidence a projednání v orgánech města a zveřejnění rozhodnutí těchto orgánů, uzavření smluv, apod., ve kterých jsou tyto údaje obsaženy, tj. všude tam, kde lze uvedením osobních údajů předejít záměně účastníků právního vztahu. Tento souhlas je poskytován na dobu neurčitou, nejdéle však do okamžiku, kdy pomine účel, pro který budou uvedené osobní údaje zpracovány, s výjimkami stanovenými zvláštními zákony. Nabyvatel si je zároveň vědom svých práv upravených příslušnými ustanoveními zákona č. 101/2000 Sb., o ochraně osobních údajů a o změně některých zákonů, ve znění pozdějších předpisů.

Nabyvatel dále souhlasí s tím, že ze strany města bude, resp. může být, při dodržení podmínek stanovených zákonem č. 101/2000 Sb., o ochraně osobních údajů a o změně některých zákonů, ve znění pozdějších předpisů, zveřejněna tato smlouva, její část nebo dílčí informace týkající se této smlouvy a jejího plnění.

Článek IV.

Tato smlouva byla schválena radou města Žďáru nad Sázavou dne 16.11.2015.
Po podpisu této smlouvy budou nabyvateli movité věci fyzicky předány. O předání movitých věcí bude sepsán protokol.

Ve Žďáře nad Sázavou dne

.....
Mgr. Zdeněk Navrátil
starosta města
na straně převodce

.....
Bohuslav Kotík
starosta spolku
na straně nabyvatele

Příloha smlouvy o bezúplatném převodu

Město Žďár nad Sázavou

IČ: 00295841

Soupis nepotřebného majetku pro Orel jednota Žďár nad Sázavou

inventárních čísel	Popis objektu	Datum nabytí (MAJ)	Počet kusů	Požizovací cena evidenční
6656/0	monitor 17" LCD ACER AL	28.12.2005	1	7 306,60
7148/0	PC OFFICE I10/C/L420/1024	5.12.2007	1	9 728,00
				17 034,60

- j) - Rada města schválila pověření vedoucí majetkoprávního odboru MěÚ Žďár nad Sázavou paní JUDr. S. P. Ph.D. ve věci zastupování města Žďáru nad Sázavou v záležitostech, týkajících se města Žďáru nad Sázavou, kromě záležitostí, ke kterým je nutný předchozí souhlas zastupitelstva města Žďáru nad Sázavou, zejména aby toto město zastupovala, činila za něj návrhy, prohlášení, uzavírala smíry, podávala opravné prostředky, před okresními, krajskými a vrchními soudy ve věcech občanskoprávních, pracovněprávních, obchodněprávních, správních a trestních a dále před orgány státní správy a notářskými úřady s tím, že pověření trvá po dobu pracovního poměru pověřené pracovnice u města Žďáru nad Sázavou. S ohledem na změnu ve vedení města, je radě města předkládáno ke schválení nové pověření.

Počet stran: 1

Počet příloh: 1

Návrh usnesení: Rada města schvaluje Pověření vedoucí majetkoprávního odboru MěÚ Žďár nad Sázavou paní JUDr. S. P. Ph.D. v předloženém znění.

(příloha č. 14)



Ve Žďáře nad Sázavou dne 17.11.2015

Pověření

V souladu s usnesením Rady města Žďáru nad Sázavou ze dne 16.11.2015 pověřuji paní JUDr. S. P. Ph.D., narozenou dne, bytem, Žďár nad Sázavou, zastupováním města Žďáru nad Sázavou ve všech záležitostech, týkajících se města Žďáru nad Sázavou, kromě záležitostí, ke kterým je nutný předchozí souhlas zastupitelstva města Žďáru nad Sázavou, zejména aby toto město zastupovala, činila za něj návrhy, prohlášení, uzavírala smíry, podávala opravné prostředky, před:

- okresními, krajskými a vrchními soudy ve věcech občanskoprávních, pracovníprávních, obchodněprávních, správních a trestních
- orgány státní správy
- notářskými úřady

Pověření trvá po dobu pracovního poměru pověřené pracovnice u Města Žďáru nad Sázavou.

Mgr. Zdeněk Navrátil
starosta Žďáru nad Sázavou