



MATERIÁL BEZ OSOBNÍCH ÚDAJŮ

MĚSTSKÝ ÚŘAD ŽĎÁR NAD SÁZAVOU

MATERIÁL PRO RADU MĚSTA č. 38

DNE: 21. 3. 2016

JEDNACÍ ČÍSLO: 561/2016/OP

NÁZEV: Majetkoprávní jednání RM		
ANOTACE: <i>Dle přiložené tabulky</i>		
NÁVRH USNESENÍ: Rada města po projednání schvaluje majetkoprávní jednání dle předloženého návrhu		
Starosta města:	Místostarosta města:	Tajemník MěÚ:
Odbor majetkoprávní:	Odbor ST a vnitřních věcí:	Odbor finanční:
Odbor komunál. služeb + TSBM:	Odbor rozvoje a územního plánování:	Odbor stavební:
Odbor školství, kultury a sportu:	Odbor sociální:	Odbor živnostenský:
Odbor dopravy:	Odbor životního prostředí:	Odd. správy měst. lesů a ryb.:
Oddělení informatiky:	Odd. fin. kontroly a inter. auditu	Městská policie
Projektový koordinátor:	Krizové řízení:	
Zpracoval: odbor majetkoprávní		Předkládá: odbor majetkoprávní

Obsah majetkoprávních jednání RM č. 561/2016/OP dne 21.3.2016:

Bod	Druh úkonu	Žadatel	Lokalita v ZR	p.č., m ² (rozsah)	Využití
a)	Pronájem pozemku - neschválení vyhlášení záměru	R. K., ZR	k.ú. Město ZR ul. Strojírenská, lok. Druhák, ZR 1	část 6384 – ost.pl. - cca 19 m ²	Dočasné umístění Prefa garáže (cca na 3 roky)
b)	Výpůjčka pozemku - vyhlášení záměru	ZO ČZS Žďár n.S. - Viadukt, ZR	k.ú. Město Žďár ul. U Malého lesa - lok. u viaduktu, ZR	7676-zahrada-242 m ² 7679-zahrada-13138 m ² 7684-zahrada-1160 m ² 7680/2-zahrada-448 m ² 7693-zahrada-295 m ²	Zahrádky v kolonii u viaduktu, vybudování nového oplocení po změně - snížení výměry zahrádkářské kolonie
c)	Pronájem pozemku - výpověď nájmu dle NS č. 40 - schválení	E. D., ZR	k.ú. Město ZR ul. Bratří Čapků, ZR 4	část 3930 – ost.pl. - 8 m ²	Umístění prodejního novinového stánku
d)	Věcné břemeno - zrušení usnesení - schválení	ZELENÁ HORA, stavební bytové družstvo, ZR Spoluvlastníci BD Neumannova 25, 27	k.ú. Město ZR ul. Neumannova, ZR 4	3732	Stavební úpravy bytového domu – přístavba lodžii
e)	Věcné břemeno - schválení	Společenství vlastníků domu Brodská 2020, 2021, 2022, ZR 3	k.ú. Město ZR ul. Brodská, ZR 3	1311	Realizace předsazených betonových lodžii a zateplení jižní strany BD
f)	Věcné břemeno - schválení	Z. Z., L. Z., Světnov	k.ú. Město ZR ul. Jihlavská, ZR 1	6929/1, 6929/2, 6963/3, 6923/2, 6917	Technická infrastruktura – inženýr. síť v souvislosti se záměrem výstavby komerčního polyfunkčního objektu na p.č.6942/3
g)	Věcné břemeno - schválení po zaměření GP	E.ON Distribuce, a.s., České Budějovice;	k.ú. Město ZR lok. Krejdy, ZR 1	9415	Kabelové vedení NN – stavba – Žďár n/S, Grejdy: přípojka NN, Kadlec
h)	Věcné břemeno - schválení po zaměření GP	E.ON Distribuce, a.s., České Budějovice;	k.ú. Město ZR ul. Bří Čapků, ZR 4 Wolkerova, Nezval.	viz text	Kabelové vedení NN, skříně NN – stavba – Žďár n.S., Wolk., Čapků, Nezval., rek. KNN

i)	Věcné břemeno - schválení po zaměření GP	E.ON Distribuce, a.s., České Budějovice;	k.ú. Město ZR ul. Nezvalova, ZR 4	3908, 3911, 3912	Kabelové vedení NN – stavba – Žďár n/S, Nezvalova 4,6: přeložka NN
j)	Věcné břemeno - schválení po zaměření GP	E.ON Distribuce, a.s., České Budějovice;	k.ú. Město ZR ul. Nezvalova, ZR 4	3899, 3900	Kabelové vedení NN – stavba – Žďár n/S, Nezvalova 12,14: přeložka NN
k)	Smlouva o připojení k distribuční soustavě č.700239744000010 - schválení dodatku č. 3	E.ON Distribuce, a.s. České Budějovice	k.ú. Město ZR ul. Hrnčířská, ZR 3		Zajištění rezervovaného příkonu pro stavbu Obytný soubor Klafar III – část C1, ZR - změna počtu odběrných míst pro RD z 25 na 15 - změna podílu na oprávněných nákladech

- a) - Pan R. K., bytem ZR 1, požádal o pronájem pozemku ve vlastnictví města Žďáru nad Sázavou, a to části p. č. 6384 – ost. plocha, ost. komunikace ve výměře cca 19 m² v k. ú. Město Žďár v lokalitě řadových Prefa garáží “DRUHÁK” v ul. Smíchov, ZR 1 – za účelem dočasného umístění betonové Prefa garáže (přechodné umístění do 3 let) – dle varianty 1, 2, 3 - viz příloha č. 1.

Vyjádření odboru rozvoje a úz. plánování MěÚ ZR:
Nesouhlasíme.

Vyjádření odboru komunálních služeb a TSBM MěÚ ZR:
Nelze. Blokuje to dřívější rozhodnutí zastupitelstva města.



Počet stran: 1

Počet příloh: 1

Návrh usnesení: Rada města po projednání neschvaluje vyhlášení záměru na pronájem pozemku ve vlastnictví města Žďáru nad Sázavou, a to části p. č. 6384 – ost. plocha, ost. komunikace ve výměře cca 19 m² v k. ú. Město Žďár v lokalitě řadových Prefa garáží “DRUHÁK” v ul. Smíchov, ZR 1 – za účelem dočasného umístění betonové Prefa garáže (přechodné umístění do 3 let) – na základě žádosti p. R. K., bytem ZR 1.

(příloha č. 1)

Příloha č. 1

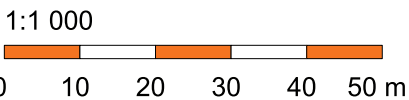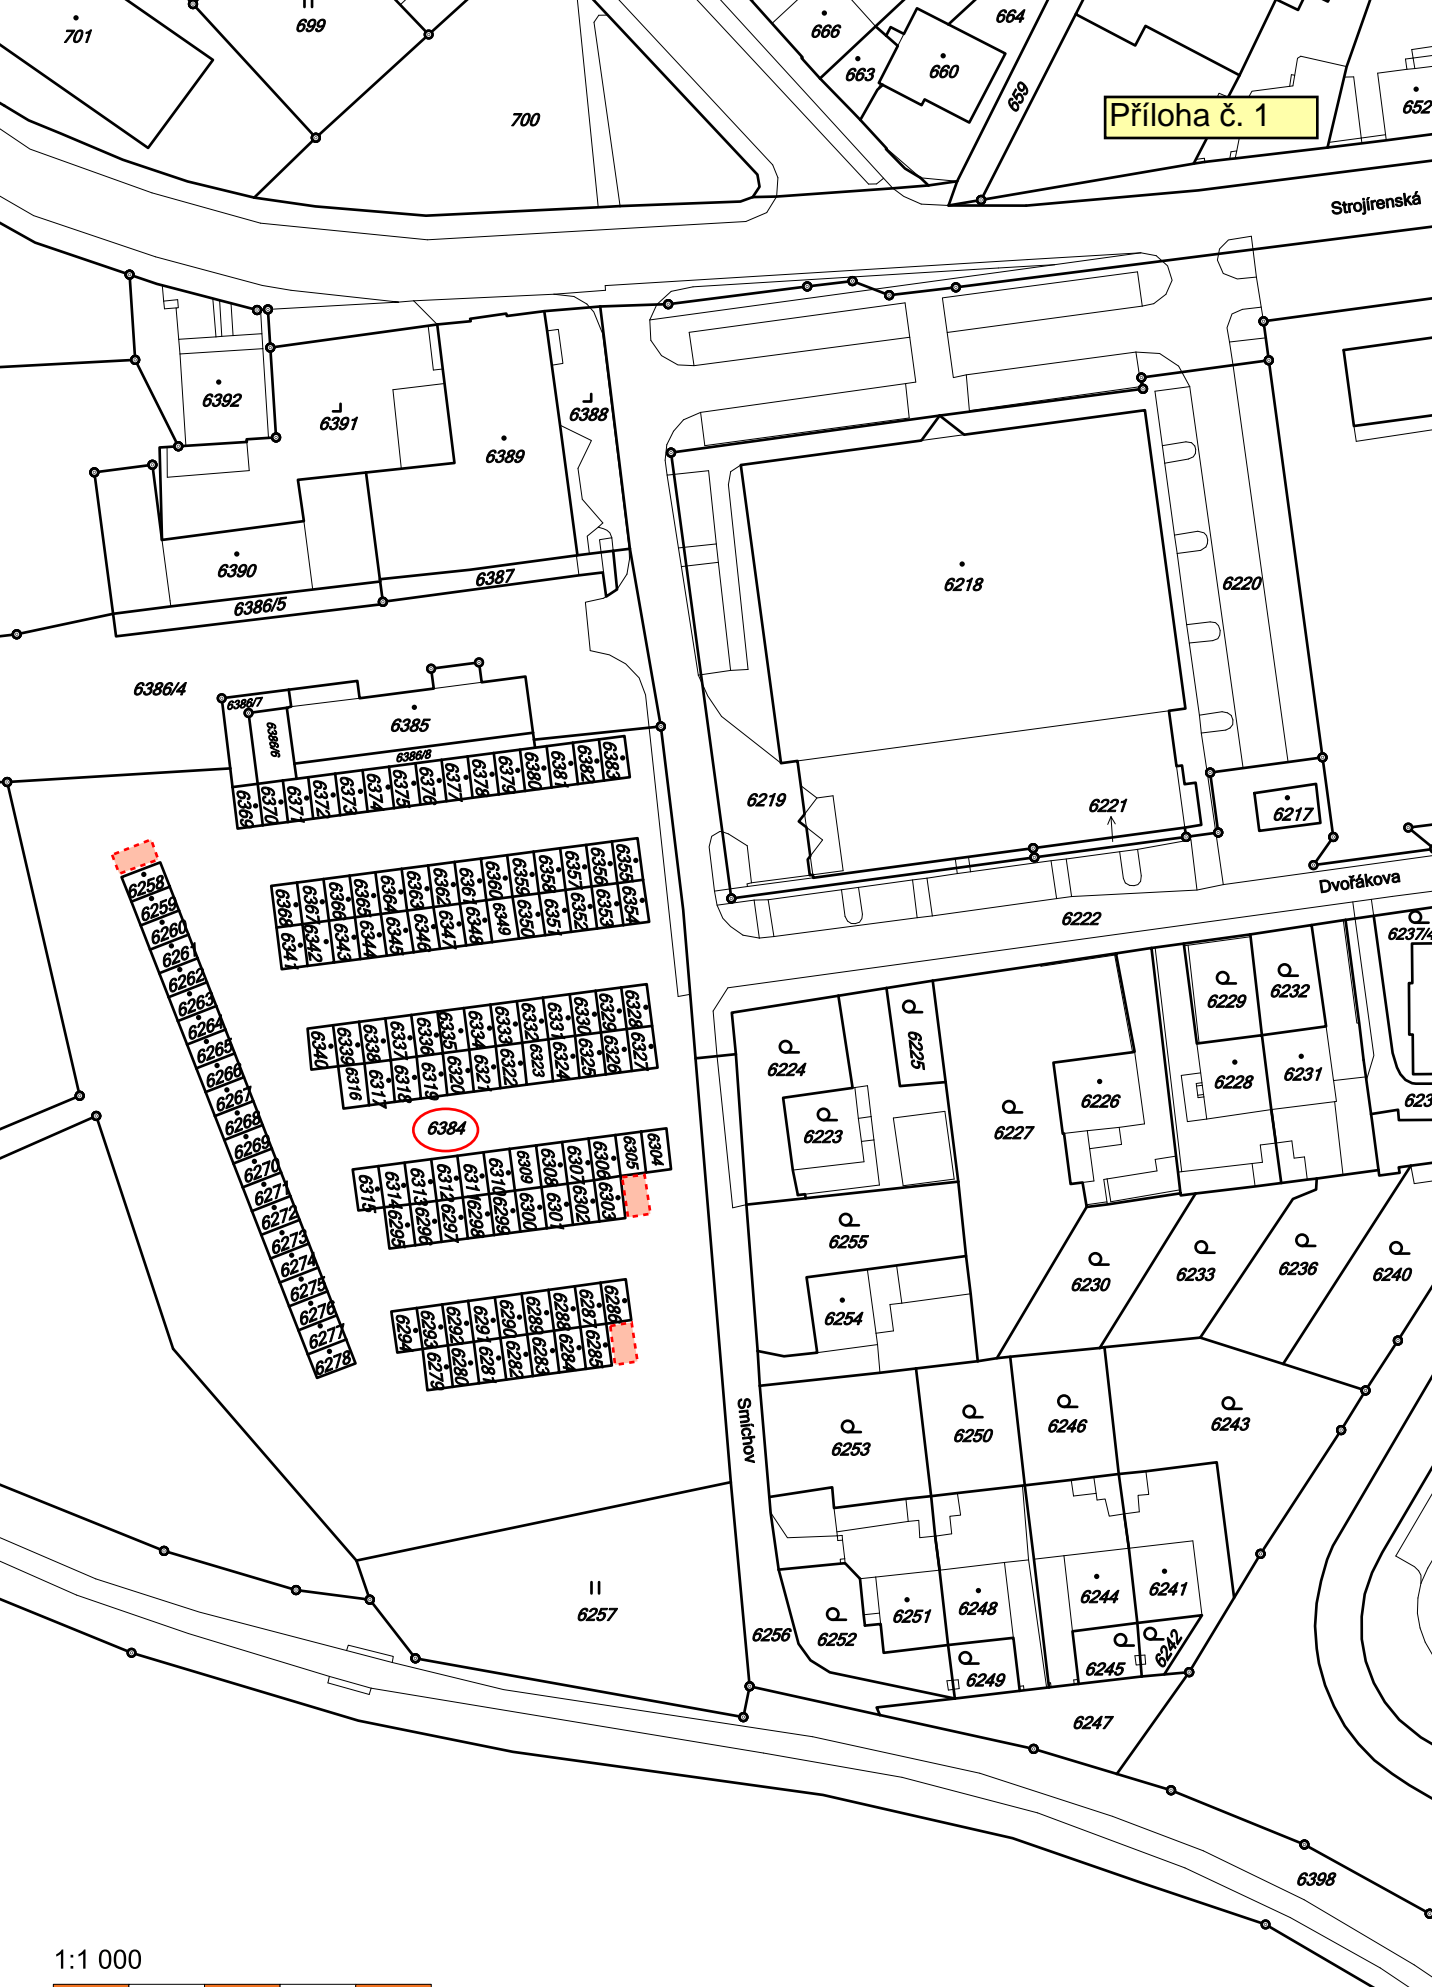

b) - Základní organizace Českého zahrádkářského svazu Žďár nad Sázavou – Viadukt se sídlem Palachova 1776/5, Žďár nad Sázavou 6 požádala o výpůjčku pozemků ve vlastnictví města Žďáru nad Sázavou, a to p. č. 7693 – zahrada ve výměře 295 m², p. č. 7680/2 – zahrada ve výměře 448 m², p. č. 7684 – zahrada ve výměře 1 160 m², p. č. 7679 – zahrada ve výměře 13 138 m² a p. č. 7676 – zahrada ve výměře 242 m² – v celkové výměře 15 283 m² vše v k. ú. Město Žďár – za účelem užívání zahrádek v kolonii ZO ČZS ZR – Viadukt v lokalitě ZR 3.

- Zároveň žádají o povolení vybudování nového oplocení na části užívaných pozemků po snížení výměry užívaných pozemků zahrádkářské kolonie, a to z důvodu, že pozemek p.č. 7686 – zahrada v k. ú. Město Žďár je ve vlastnictví fyzické osoby, která zahrádkářskému svazu ukončila užívání předmětného pozemku na zahrádkářskou kolonii.

Vyjádření odboru rozvoje a úz. plánování MěÚ ZR:
Souhlasíme.


Vyjádření odboru komunálních služeb a TSBM MěÚ ZR:
Bez připomínek.


Počet stran: 1

Počet příloh: 2

Návrh usnesení: Rada města po projednání schvaluje vyhlášení záměru na výpůjčku pozemků ve vlastnictví města Žďáru nad Sázavou, a to p. č. 7693 – zahrada ve výměře 295 m², p. č. 7680/2 – zahrada ve výměře 448 m², p. č. 7684 – zahrada ve výměře 1 160 m², p. č. 7679 – zahrada ve výměře 13 138 m² a p. č. 7676 – zahrada ve výměře 242 m² – v celkové výměře 15 283 m² - vše v k. ú. Město Žďár, zapsaných v katastru nemovitostí u Katastrálního úřadu pro Vysočinu se sídlem v Jihlavě, Katastrální pracoviště Žďár nad Sázavou na LV č. 1, obec Žďár nad Sázavou – za účelem užívání zahrádek v kolonii Základní organizace Českého zahrádkářského svazu Žďár nad Sázavou – Viadukt v lokalitě “U viaduktu”, ZR 3.

(příloha č. 2)

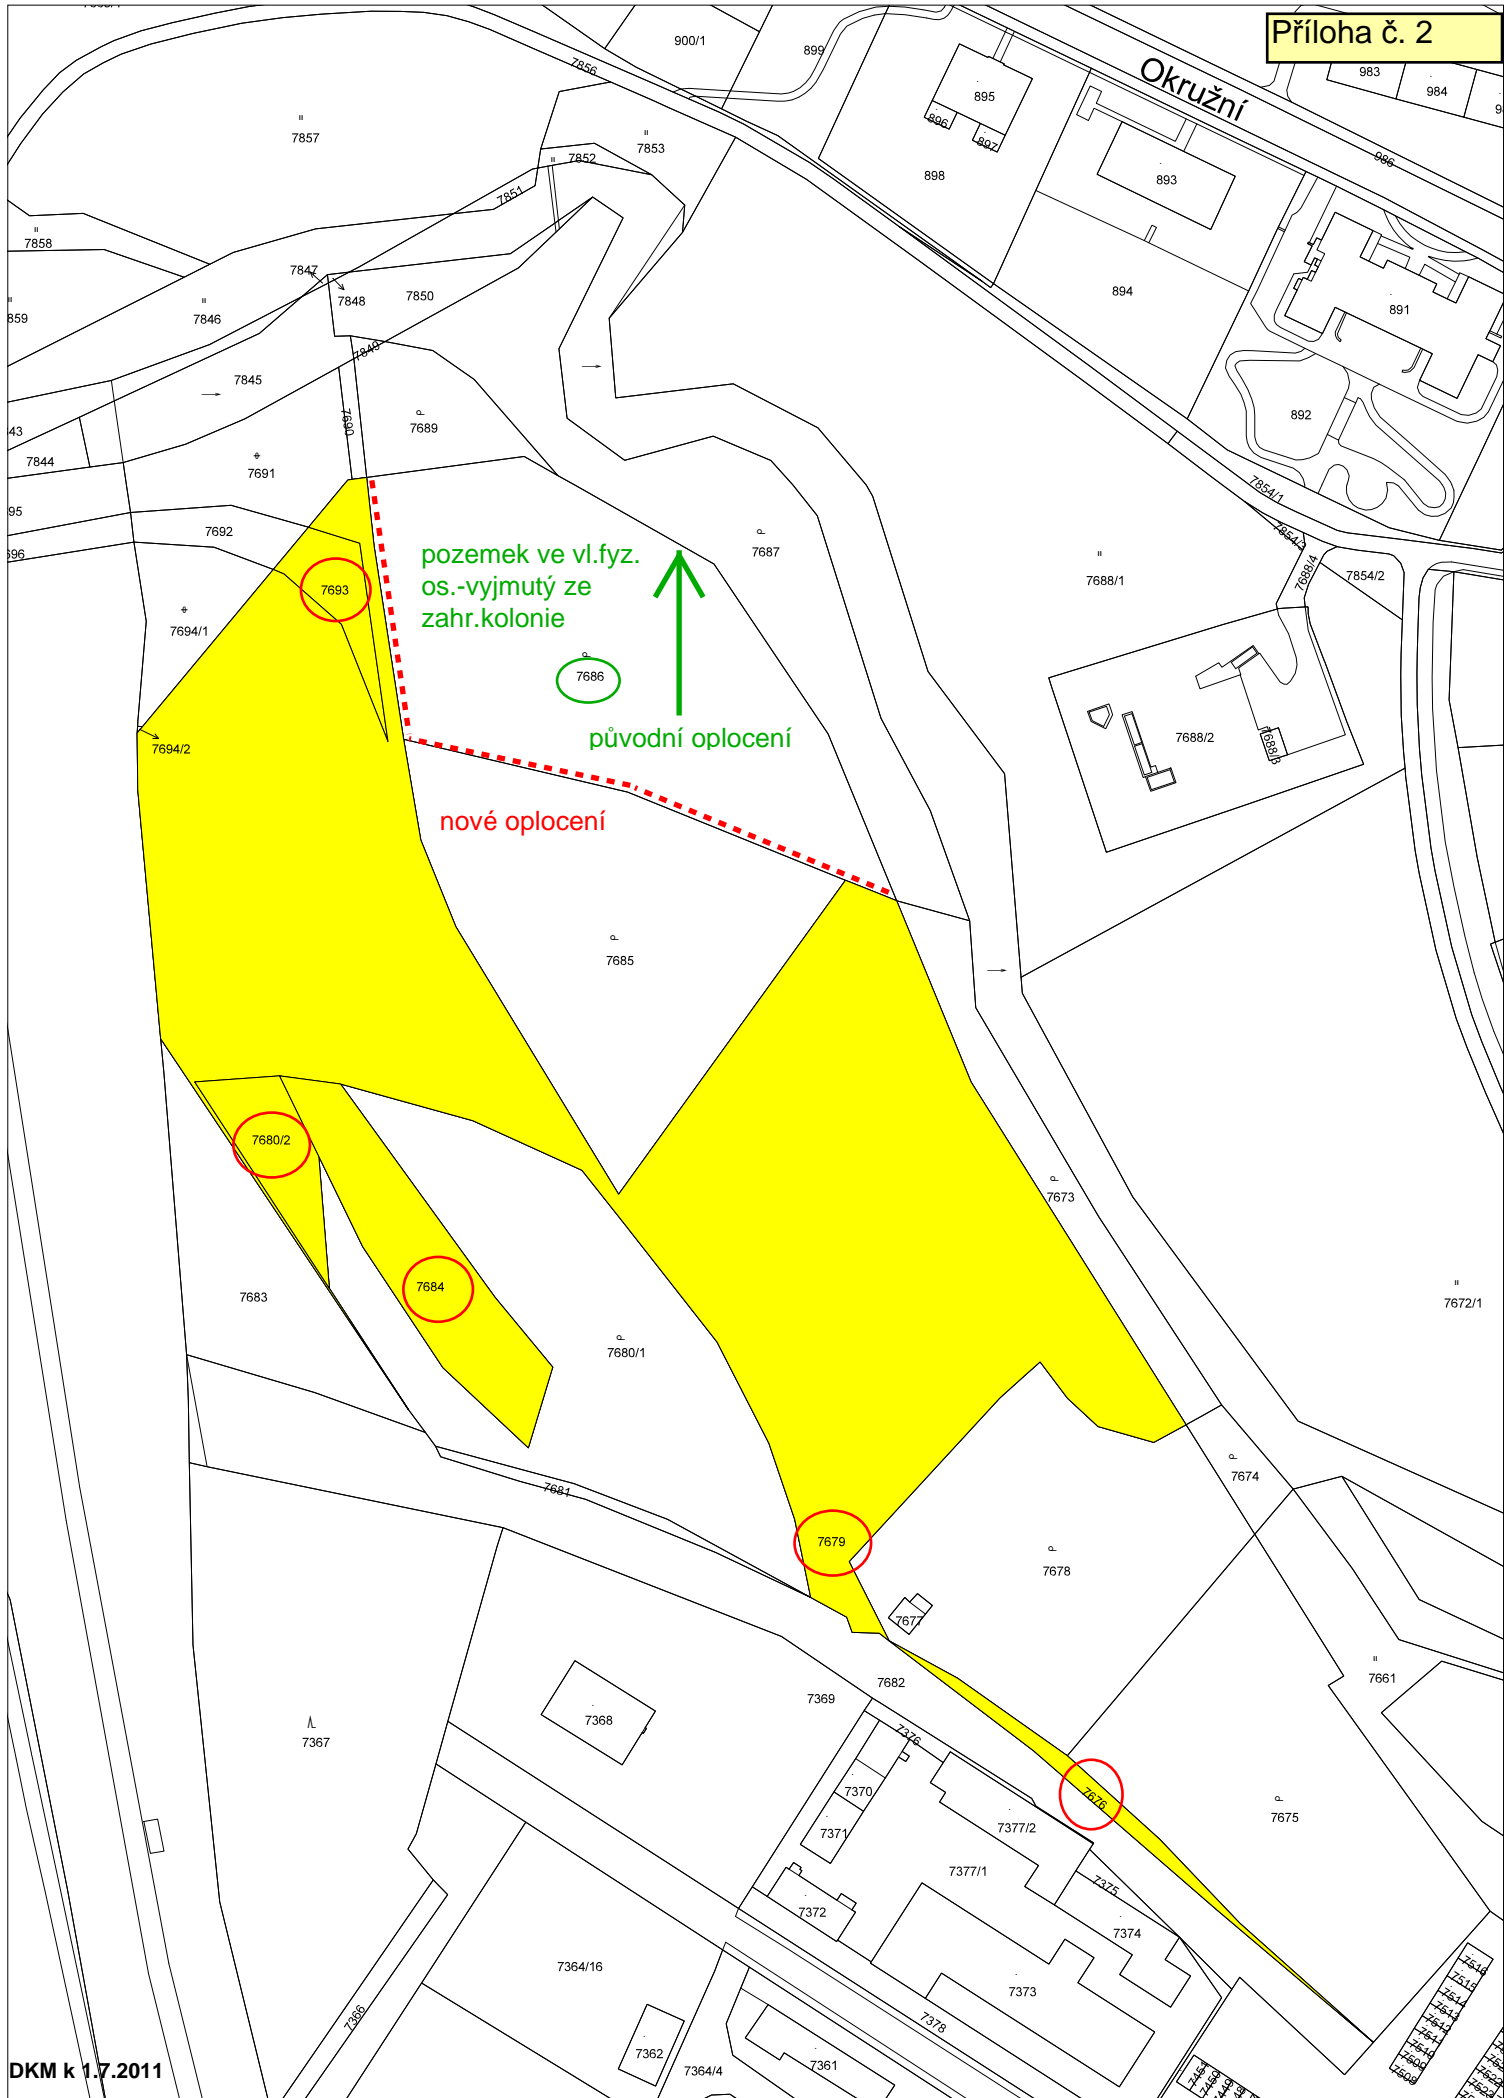

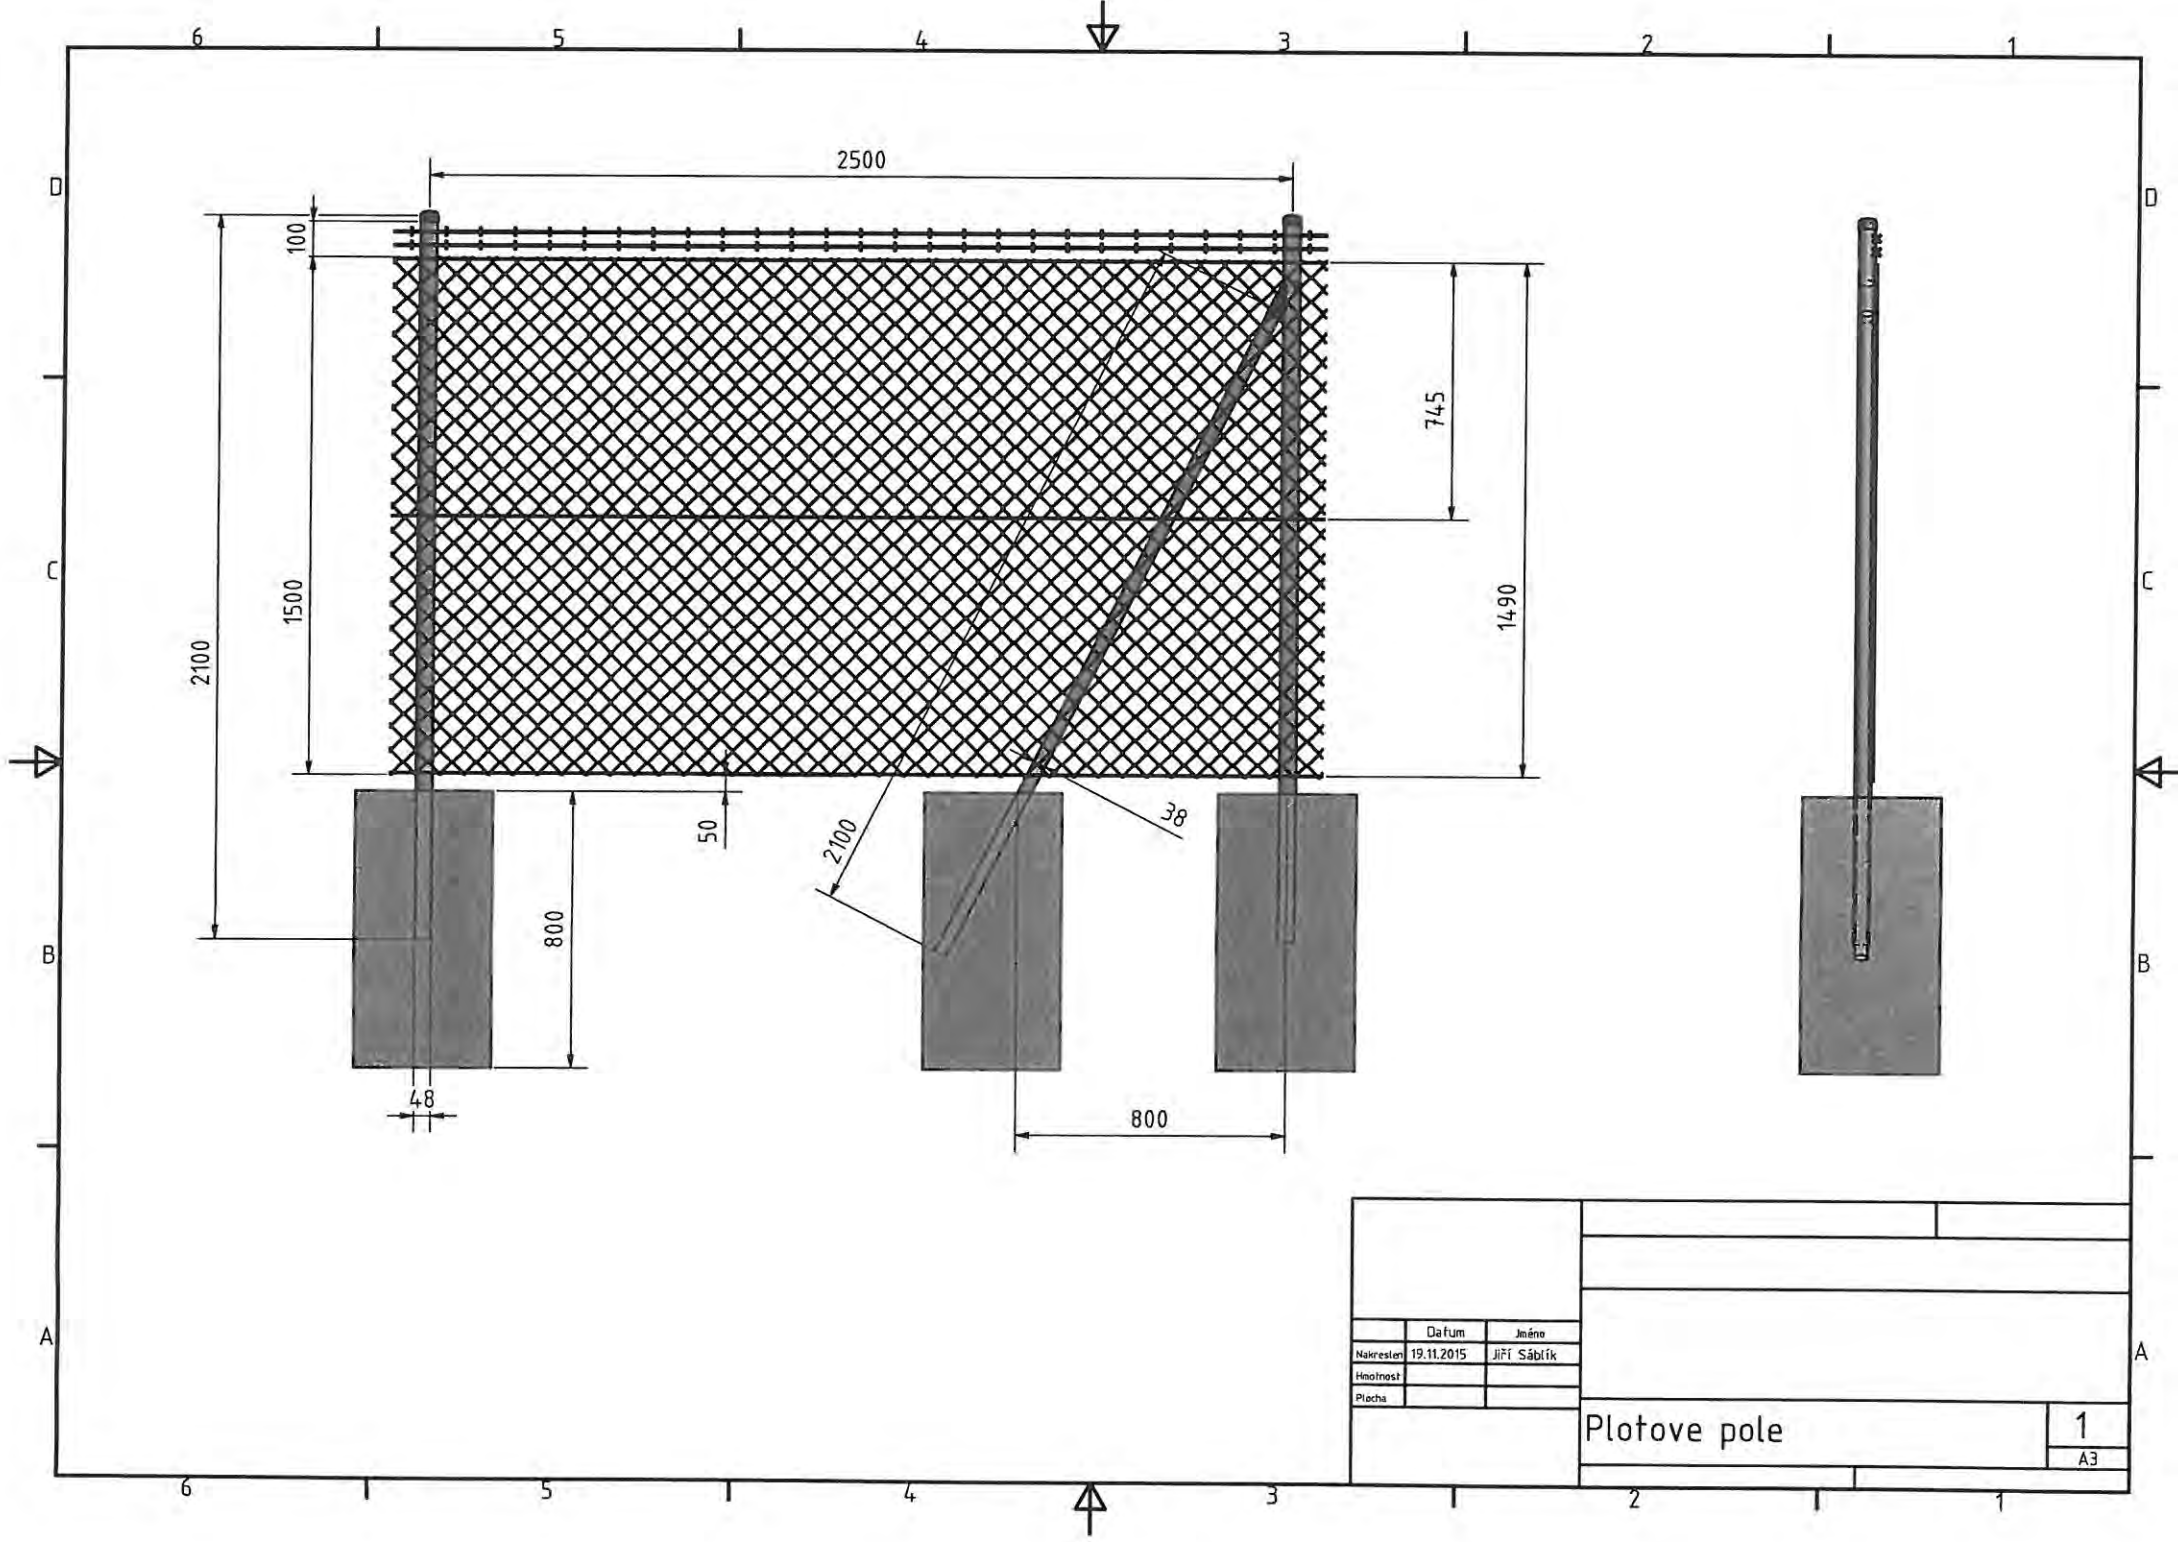

	Datum	Jméno	
Nakreslen	19.11.2015	Jiří Šablík	
Hmotnost			
Plocha			
		Plotové pole	
		A3	

- c) - Město Žďár nad Sázavou uzavřelo dne 6. 4. 2004, na základě předchozího schválení RM dne 5. 4. 2004, nájemní smlouvu s nájemcem p. E. D., dříve bytem ZR 6, soukromým podnikatelem podnikajícím pod obchodním jménem E. D. se sídlem podnikání ZR 6,, IČ 12138967. Předmětem nájmu bylo dočasné využití pozemku ve vlastnictví města části p.č. 3930 ve výměře 8 m² v k. ú. Město Žďár – za účelem podnikání – umístění a provozu prodejního novinového stánku s doplňkovým zbožím v lokalitě ul. Bří Čapků x Vančurova, ZR 4.

Nájemce se touto smlouvou zavázal platit pronajímateli za užívání pozemku nájemné ve výši 15.000,-- Kč ročně.

Vzhledem k tomu, že nájemné nebylo dosud za rok 2015 pronajímateli řádně uhrazeno, i přes písemně zasláné a nájemcem řádně převzaté upomínky a zároveň není stánek od jara loňského roku z důvodu nemoci p. D. provozován, na což byl již p. D. písemně upozorněn, navrhuje majetkoprávní odbor RM ke schválení podání výpovědi nájemní smlouvy ze strany města s uplatněním jednoměsíční výpovědní lhůty pro odstranění stánku z předmětného pozemku.



Počet stran: 1

Počet příloh: 1

Návrh usnesení: Rada města po projednání rozhodla vypovědět nájemní smlouvu ze dne 6. 4. 2004, předmětem které je pronájem pozemku ve vlastnictví města Žďáru nad Sázavou p. E. D., trvalý pobyt ZR 1, a to části p. č. 3930 – ost. plocha, zeleň ve výměře 8 m² v k. ú. Město Žďár, zapsaného v katastru nemovitostí u Katastrálního úřadu pro Vysočinu se sídlem v Jihlavě, Katastrální pracoviště Žďár nad Sázavou na LV č. 1, obec Žďár nad Sázavou v lokalitě ul. Bří Čapků x Vančurova, ZR 4 – za účelem dočasného umístění a provozu prodejního novinového stánku s doplňkovým zbožím. Rada města pověřuje starostu zpracováním výpovědi.

(příloha č. 3)

Příloha č. 3

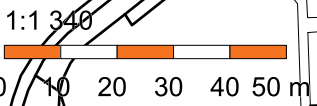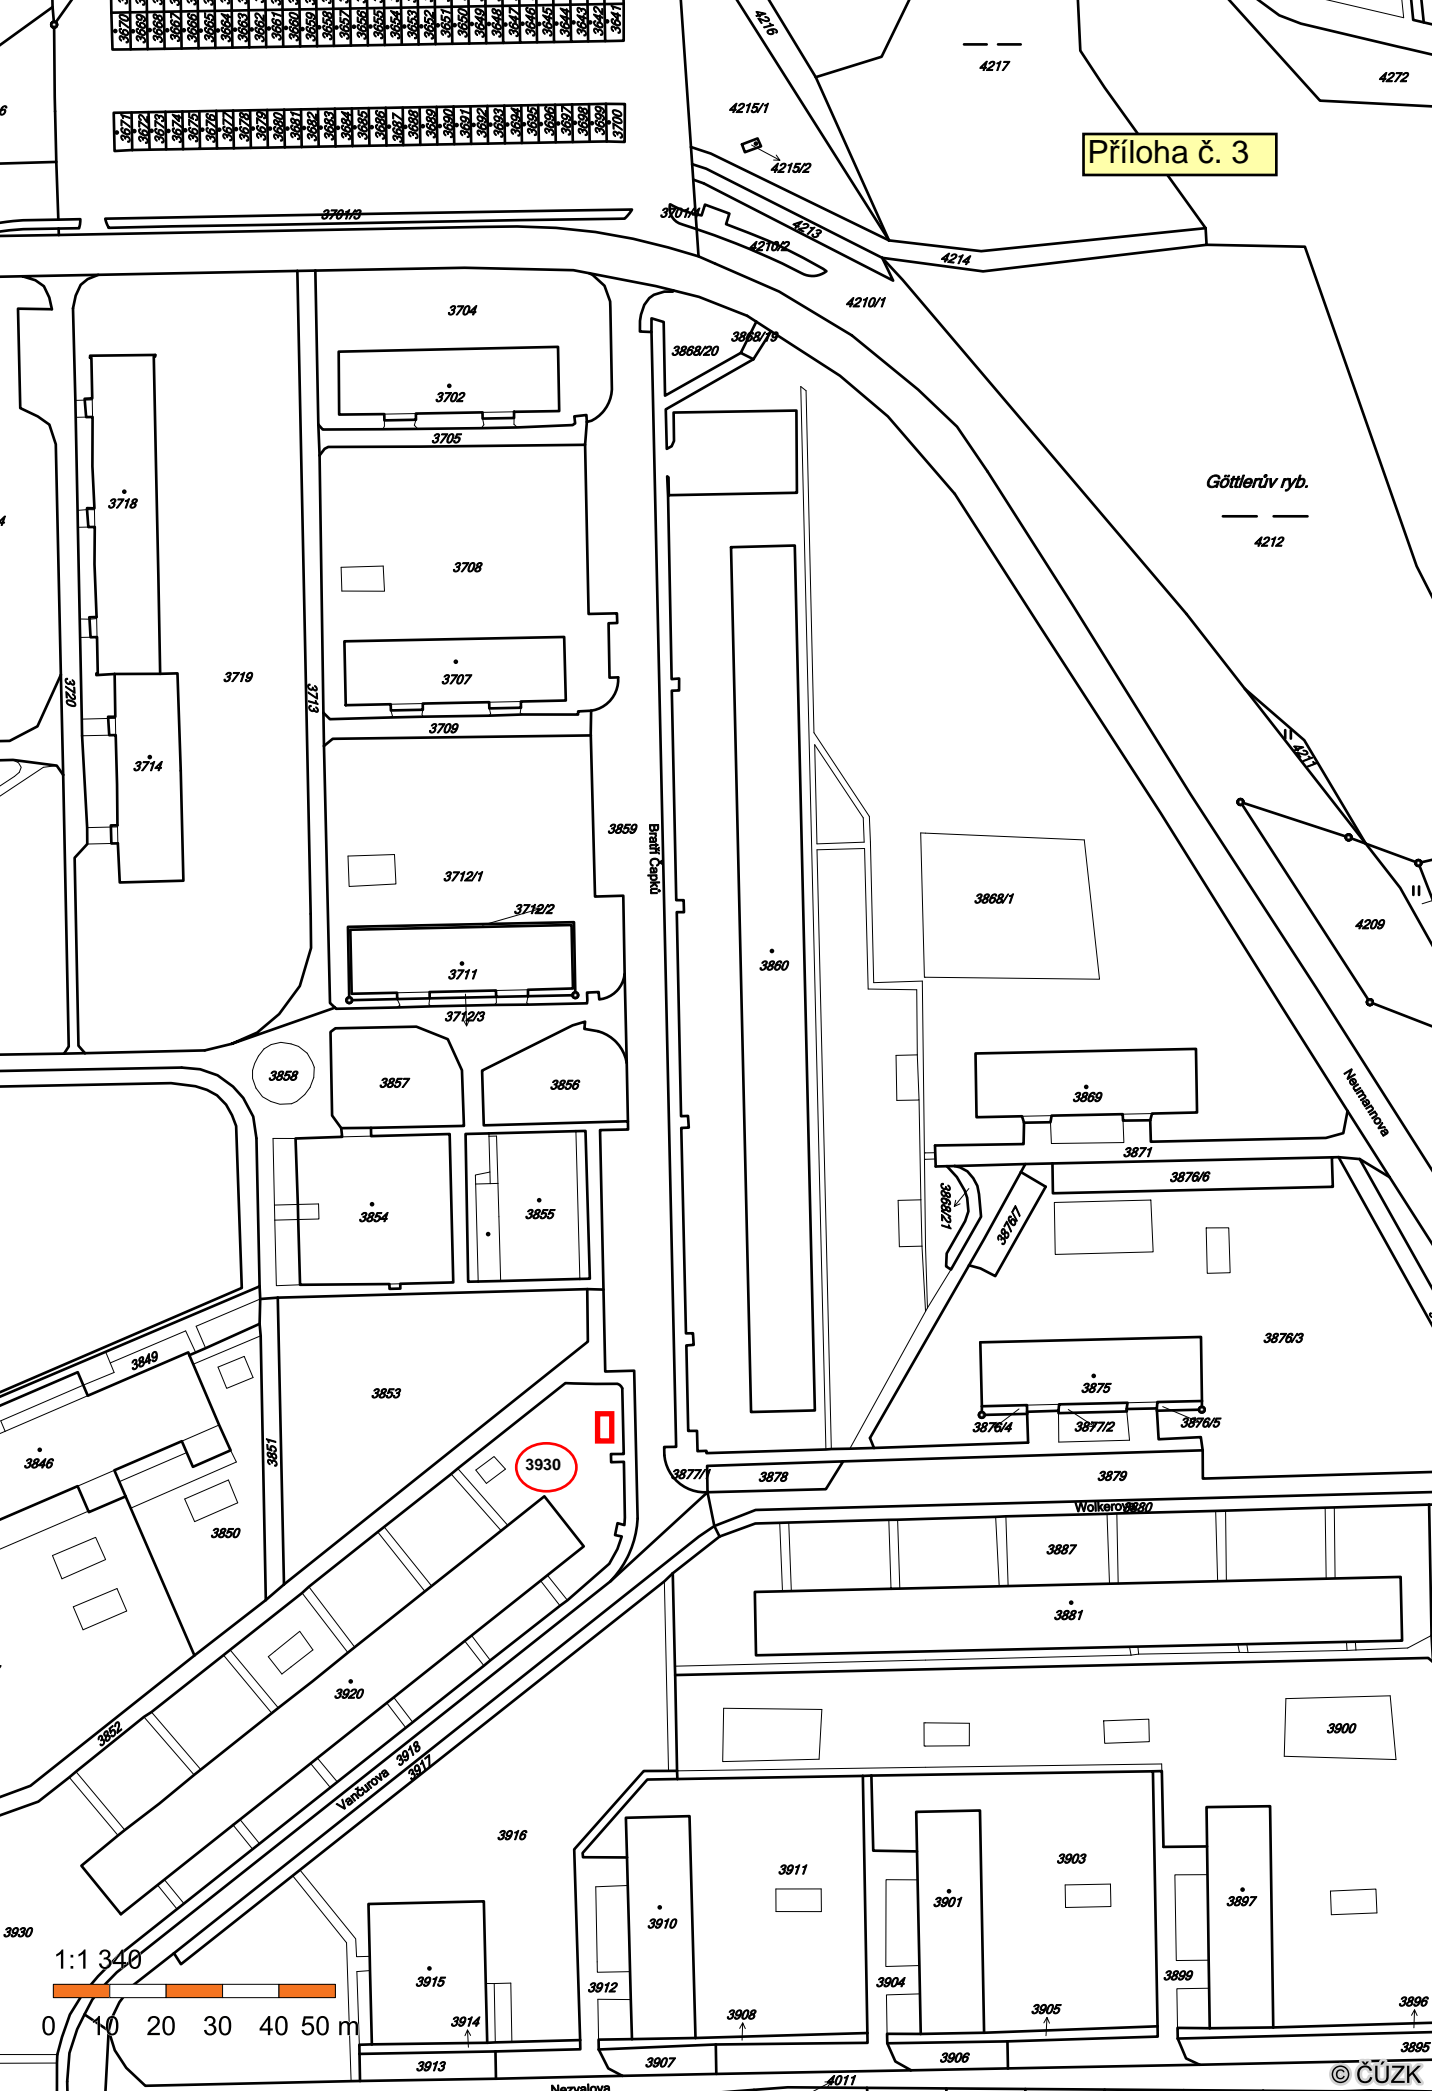

d) - ZELENÁ HORA, stavební bytové družstvo se sídlem Brněnská 1146/30, Žďár nad Sázavou 1, požádalo o uzavření smlouvy na zřízení věcného břemene na pozemku ve vlastnictví města Žďáru nad Sázavou, a to na části p. č. 3732 v k. ú. Město Žďár v šíři cca 3 m kolem přední strany a štítu uvedeného byt. domu – za účelem přístavby zavěšených betonových lodžii v rámci stavby „Stavební úpravy byt. domu Neumannova 2051/25, 2052/27, Žďár n. Sáz.“ včetně přístupu a příjezdu k uvedenému byt. domu na p.č. 3728 a 3727 v k. ú. Město Žďár v ul. Neumannova, ZR 4 a případných dalších oprav, údržby, rekonstrukce a modernizace byt. domu.

- Odbory rozvoje a úz. plánování a kom. služeb a TSBM MěÚ ZR souhlasí se zřízením VB bez připomínek.

Zřízením VB nedojde k významnému znehodnocení pozemků. Z tohoto důvodu nebudou tvořeny opravné položky k pozemkům.

- Rada města dne 8. 2. 2016 po projednání schválila uzavření smlouvy o zřízení věcného břemene - služebnosti na pozemku ve vlastnictví města Žďáru nad Sázavou mezi ZELENOU HOROU, stavebním bytovým družstvem se sídlem Brněnská 1146/30, Žďár nad Sázavou 1 – jako oprávněným a městem Žďár nad Sázavou – jako povinným, a to na části p. č. 3732 v k. ú. Město Žďár v šíři cca 3 m kolem přední strany a štítu uvedeného byt. domu – za účelem přístavby zavěšených betonových lodžii v rámci stavby „Stavební úpravy byt. domu Neumannova 2051/25, 2052/27, Žďár n. Sáz.“ včetně přístupu a příjezdu k uvedenému byt. domu na p.č. 3728 a 3727 v k. ú. Město Žďár v ul. Neumannova, ZR 4 a případných dalších oprav, údržby, rekonstrukce a modernizace byt. domu ve prospěch oprávněného.

Právo odpovídající věcnému břemenu – služebnosti se zřizuje za jednorázovou neopakující se úplatu ve výši 10.000,-- Kč + platná sazba DPH.

- Vzhledem ke skutečnosti, že uvedený bytový dům je ve spoluvlastnictví jednotlivých vlastníků bytových jednotek a není založeno společenství vlastníků domu, nemůže ZELENÁ HORA, stavební bytové družstvo se sídlem Brněnská 1146/30, Žďár nad Sázavou, vystupovat jako právní subjekt a uzavírat za tyto spoluvlastníky předmětnou smlouvu o zřízení VB.

- RM je předkládáno ke schválení zrušení původního usnesení RM ze dne 8. 2. 2016 o uzavření smlouvy o zřízení věcného břemene - služebnosti na pozemku ve vlastnictví města Žďáru nad Sázavou mezi ZELENOU HOROU, stavebním bytovým družstvem se sídlem Brněnská 1146/30, Žďár nad Sázavou 1 – jako oprávněným a městem Žďár nad Sázavou – jako povinným.

- Zároveň je RM předkládáno ke schválení nové usnesení ve věci uzavření smlouvy o zřízení věcného břemene - služebnosti na pozemku ve vlastnictví města Žďáru nad Sázavou mezi jednotlivými spoluvlastníky bytového domu Neumannova 2051/25 a 2052/27, ZR 4 – jako oprávněnými a městem Žďár nad Sázavou – jako povinným, v předloženém znění.

Počet stran: 2

Počet příloh: 2

Návrh usnesení:

1. Rada města po projednání ruší usnesení ze dne 8. 2. 2016 ve věci uzavření smlouvy o zřízení věcného břemene - služebnosti na pozemku ve vlastnictví města Žďáru nad Sázavou mezi ZELENOU HOROU, stavebním bytovým družstvem se sídlem Brněnská 1146/30, Žďár nad Sázavou 1 – jako oprávněným a městem Žďár nad Sázavou – jako povinným, a to na části p. č. 3732 v k. ú. Město Žďár v šíři cca 3 m kolem přední strany a

štítu uvedeného byt. domu – za účelem přístavby zavěšených betonových lodžii v rámci stavby „Stavební úpravy byt. domu Neumannova 2051/25, 2052/27, Žďár n. Sáz.“ včetně přístupu a příjezdu k uvedenému byt. domu na p.č. 3728 a 3727 v k. ú. Město Žďár v ul. Neumannova, ZR 4 a případných dalších oprav, údržby, rekonstrukce a modernizace byt. domu ve prospěch oprávněného.

Právo odpovídající věcnému břemenu – služebnosti se zřizuje za jednorázovou neopakující se úplatu ve výši 10.000,-- Kč + platná sazba DPH.

2. Rada města po projednání schvaluje uzavření smlouvy o zřízení věcného břemene - služebnosti na pozemku ve vlastnictví města Žďáru nad Sázavou mezi spoluvlastníky bytového domu Neumannova 2051/25 a 2052/27, ZR 4 – jako oprávněnými a městem Žďár nad Sázavou – jako povinným, a to na části p. č. 3732 v k.ú. Město Žďár v šíři cca 3 m kolem přední strany a štítu uvedeného byt. domu – za účelem přístavby zavěšených betonových lodžii v rámci stavby „Stavební úpravy byt. domu Neumannova 2051/25, 2052/27, Žďár n. Sáz.“ včetně přístupu a příjezdu k uvedenému byt. domu na p.č. 3728 a 3727 v k. ú. Město Žďár v ul. Neumannova, ZR 4 a případných dalších oprav, údržby, rekonstrukce a modernizace byt. domu ve prospěch oprávněného, v předloženém znění. Právo odpovídající věcnému břemenu – služebnosti se zřizuje za jednorázovou neopakující se úplatu ve výši 10.000,-- Kč + platná sazba DPH.

(příloha č. 4)

SMLOUVA o smlouvě budoucí o zřízení věcného břemene

uzavřená podle §§ 1785 - 1788 zákona č. 89/2012 Sb., občanský zákoník v platném znění

Město Žďár nad Sázavou

sídlo: Žižkova 227/1, 591 31 Žďár nad Sázavou

IČ: 00295841

DIČ: CZ00295841

Zastoupena: Mgr. Zdeněk Navrátil, starosta města

(dále jen „Budoucí povinný“) na straně jedné

a

[Redacted text block containing multiple lines of blacked-out content]

ZELENÁ HORA stavební bytové družstvo, IČ 00050784, se sídlem Žďár nad Sázavou, Brněnská 1146/30

(dále jen „**Budoucí oprávněný**“) na straně druhé

(Budoucí povinný a Budoucí oprávněný rovněž jako „**Smluvní strany**“)

Shora uvedení účastníci uzavřeli níže uvedeného dne, měsíce a roku tuto smlouvu o smlouvě budoucí o zřízení věcného břemene.

ČLÁNEK I. - ÚVODNÍ USTANOVENÍ:

1. Budoucí oprávnění jsou podílovými spoluvlastníky pozemku p.č. 3727 zastavěná plocha a nádvoří a pozemku p.č. 3728 zastavěná plocha a nádvoří, na kterých je postaven bytový dům č.p. 2051 a č.p. 2052, č.or. 25, 27, na ulici Neumannova ve Žďáru nad Sázavou, část Žďár nad Sázavou 4. V bytovém domě jsou vymezeny bytové jednotky. Ke zlepšení provozu tohoto bytového domu má zájem budoucí oprávněný provést úpravy bytového domu, spočívající v přístavbě předsazených betonových lodžii (dále jen „přístavba lodžii“ nebo „stavba“).
2. Budoucí povinný prohlašuje, že je výlučným vlastníkem pozemku p.č. 3732, v katastrálním území Město Žďár, obec Žďár nad Sázavou, okres Žďár nad Sázavou (dále jen „Zatížená nemovitost“). Katastrální úřad pro Vysočinu, Katastrální pracoviště Žďár nad Sázavou eviduje Zatíženou nemovitost na LV č. 1 pro katastrální území Město Žďár.

ČLÁNEK II. - PŘEDMĚT SMLOUVY:

1. Předmětem této smlouvy je sjednání závazku obou smluvních stran nejpozději do 12 měsíců od dokončení - resp. převzetí dokončené stavby Budoucím oprávněným od jeho zhotovitele uzavřít podle §§ 1257 a násl. zákona č. 89/2012Sb., občanský zákoník v platném znění smlouvu o zřízení věcného břemene. Věcné břemeno bude svou povahou služebností a to umístění předsazených lodžii a dále zajištění přístupu a příjezdu za účelem případných oprav a rekonstrukcí k pozemku p.č. 3727 zastavěná plocha a nádvoří a pozemku p.č. 3728 zastavěná plocha a nádvoří na kterém je postaven bytový dům č.p. 2051 a č.p. 2052, č.or. 25, 27, na ulici Neumannova ve Žďáru nad Sázavou, část Žďár nad Sázavou 4, zřízené ve prospěch Budoucího oprávněného a každého jeho právního nástupce na Zatíženém pozemku.
2. Budoucí oprávněný se zavazuje vyzvat před uplynutím lhůty sjednané v odstavci 1 tohoto článku Budoucího povinného k uzavření smlouvy a v rámci této výzvy mu předložit i návrh konečné smlouvy na zřízení věcného břemene. Výzva k uzavření smlouvy bude odeslána nejpozději jeden měsíc před uplynutím sjednané lhůty.
3. Smluvní strany se dohodly, že smlouva o zřízení věcného břemene bude uzavřena za účelem umístění předsazených lodžii na Zatížené nemovitosti, jejímž obsahem bude právo Budoucího oprávněného umístění předsazených lodžii a dále zajištění přístupu a příjezdu za účelem případných dalších oprav a rekonstrukcí k pozemku p.č. 3727 zastavěná plocha a nádvoří a pozemku p.č. 3728 zastavěná plocha a nádvoří na kterém je postaven bytový dům č.p. 2051 a č.p. 2052, č.or. 25, 27, na ulici Neumannova ve Žďáru nad Sázavou, část Žďár nad Sázavou 4, na Zatížené nemovitosti.
4. Průběh a rozsah věcného břemene bude vymezen v geometrickém plánu. Geometrický plán se stane nedílnou součástí smlouvy o zřízení práva odpovídajícího věcnému břemenu.
5. Budoucí oprávněný se zavazuje na své náklady zajistit vyhotovení geometrického plánu, vyhotovení smlouvy o zřízení věcného břemene včetně návrhu na zahájení vkladového řízení, podání návrhu na příslušný katastrální úřad včetně úhrady správních poplatků s tím spojených.

ČLÁNEK III. - PODSTATNÉ NÁLEŽITOSTI SMLOUVY:

1. Právo věcného břemene bude zřízeno jako časově neomezené, které zaniká pouze v případech stanovených zákonem.
2. Věcné břemeno bude zřízeno úplatně, a to za jednorázovou náhradu v celkové výši **10.000,- Kč** (slovy: deset tisíc korun českých) bez DPH. K této sazbě bude připočtena platná sazba DPH.
3. Jednorázová náhrada bude Budoucímu povinnému uhrazena na základě daňového dokladu – faktury, který bude budoucímu oprávněnému předána při podpisu této smlouvy.

ČLÁNEK IV. – OSTATNÍ UJEDNÁNÍ:

Práva a povinnosti vyplývající z této smlouvy přechází v plném rozsahu i na právní nástupce obou smluvních stran. Dojde-li ke změně vlastníka Zatížené nemovitosti, je nutné práva a povinnosti z této budoucí smlouvy postoupit na nového nabyvatele Zatížené nemovitosti. Postoupení smlouvy bude provedeno v souladu s ustanoveními §§1895 a násl. občanského zákoníku.

ČLÁNEK V. - ZÁVĚREČNÁ USTANOVENÍ:

1. Uzavřením této smlouvy budoucí povinný uděluje budoucímu oprávněnému a jím pověřeným osobám právo provést vybudování předsazených lodžii u bytového domu Neumannova 2051,2052, Žďár nad Sázavou na zatížené nemovitosti. Budoucí povinný současně touto smlouvou dává souhlas s vydáním příslušného správního povolení na stavbu a souhlasí se vstupem (a vjezdem) budoucího oprávněného, popř. jím pověřených třetích osob na zatíženou nemovitost v souvislosti s realizací stavby. Umístění předsazených lodžii je patrné z přiloženého situačního snímku (popř. snímku katastrální mapy) jenž je nedílnou součástí této smlouvy.
2. Tato smlouva nabývá platnosti a účinnosti dnem jejího podpisu zástupci obou smluvních stran.
3. Smluvní strany prohlašují, že si smlouvu před jejím podpisem přečetly, že byla uzavřena po vzájemné dohodě, podle jejich pravé a svobodné vůle, dobrovolně, určitě, vážně a srozumitelně, nikoliv v tísní, pod nátlakem ani za nápadně nevýhodných podmínek, což stvrzují svými podpisy.
4. Pro případ, že tato smlouva není uzavírána za přítomnosti obou smluvních stran, platí, že smlouva nebude uzavřena, pokud ji povinný či oprávněný podepíše s jakoukoliv změnou či odchylkou, byť nepodstatnou, nebo dodatkem, ledaže druhá smluvní strana takovou změnu či odchylku nebo dodatek následně schválí.
5. V případě, že stavba nebude z jakýchkoliv důvodů realizována nebo pokud zatížená nemovitost nebude lodžii a přístupem dotčena a to do 24 měsíců ode dne podpisu této smlouvy, nejsou smluvní strany výše uvedenými závazky vázány. Budoucí oprávněný tuto skutečnost písemně oznámí budoucímu povinnému.
6. Smluvní strany mohou měnit, doplňovat a upřesňovat tuto smlouvu pouze oboustranně odsouhlasenými a běžně číslovanými písemnými dodatky.
7. Smlouva je vyhotovena ve 3 stejnopisech, z nichž každý má platnost originálu. Budoucí oprávněný obdrží 2 její vyhotovení. Zbýlé vyhotovení je určeno pro Budoucího povinného.
8. Smluvní strany prohlašují, že si tuto smlouvu před podpisem přečetly, s jejím obsahem souhlasí a na důkaz toho připojují své vlastnoruční podpisy.
9. Tato smlouva byla schválena usnesením rady města č. ze dne

10. Vzhledem k veřejnoprávnímu charakteru města Budoucí oprávněný výslovně prohlašuje, že je s touto skutečností obeznámen a souhlasí se zpracováním svých údajů městem s ohledem na zákon č. 106/1999 Sb., o svobodném přístupu k informacím, ve znění pozdějších předpisů, a rovněž se zveřejněním smluvních podmínek obsažených v této smlouvě v rozsahu a za podmínek vyplývajících z příslušných právních předpisů, zejména zákona č. 106/1999 Sb., o svobodném přístupu k informacím, ve znění pozdějších předpisů.

Budoucí oprávněný souhlasí se shromažďováním, uchováním a zpracováním svých osobních údajů obsažených v této smlouvě městem (příp. jeho zaměstnanci), a to pouze pro účely vedení evidence a projednání v orgánech města a zveřejnění rozhodnutí těchto orgánů, uzavření smluv, apod., ve kterých jsou tyto údaje obsaženy, tj. všude tam, kde lze uvedením osobních údajů předejít záměně účastníků právního vztahu. Tento souhlas je poskytován na dobu neurčitou, nejdéle však do okamžiku, kdy pomine účel, pro který budou uvedené osobní údaje zpracovány, s výjimkami stanovenými zvláštními zákony. Budoucí oprávněný si je zároveň vědom svých práv upravených příslušnými ustanoveními zákona č. 101/2000 Sb., o ochraně osobních údajů a o změně některých zákonů, ve znění pozdějších předpisů.

Budoucí oprávněný dále souhlasí s tím, že ze strany města bude, resp. může být, při dodržení podmínek stanovených zákonem č. 101/2000 Sb., o ochraně osobních údajů a o změně některých zákonů, ve znění pozdějších předpisů, zveřejněna tato smlouva, její část nebo dílčí informace týkající se této smlouvy a jejího plnění.




Příloha č.1.: Situační snímek plánovaného umístění předsazených lodží

Ve Žďáře nad Sázavou dne

Budoucí povinný:

Budoucí oprávněný:


Město Žďár nad Sázavou
Mgr. Zdeněk Navrátil, starosta města

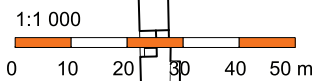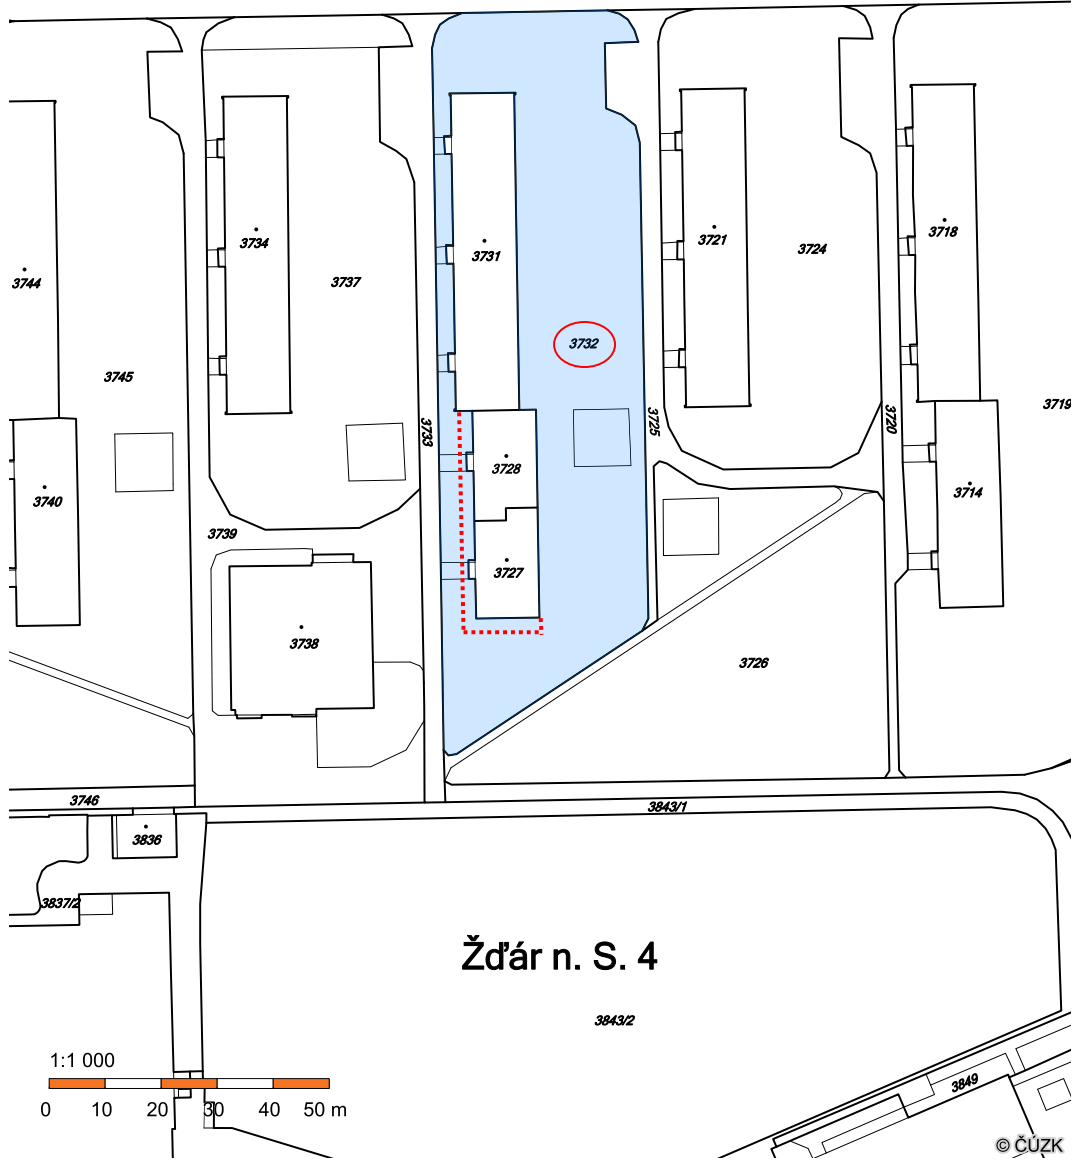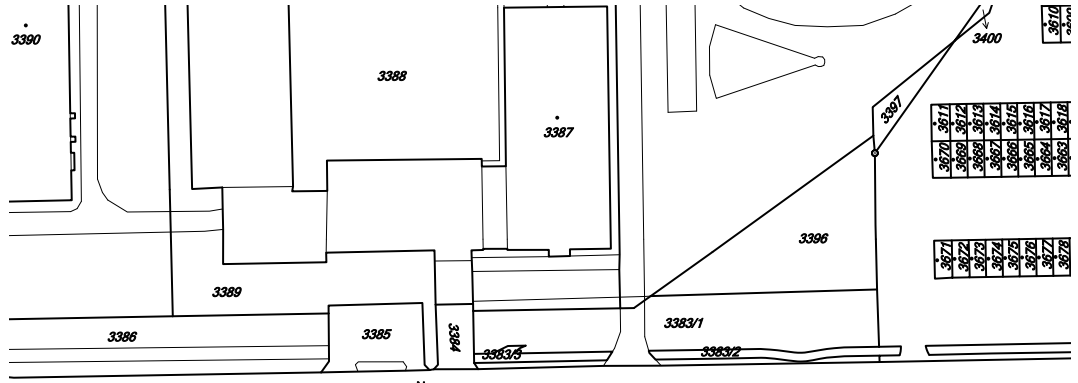

© ČÚZK



MĚSTSKÝ ÚŘAD ŽĎÁR NAD SÁZAVOU
 ODBOR MAJETKOPRÁVNÍ
 ŽIŽKOVA 227/1, 591 31 ŽĎÁR NAD SÁZAVOU

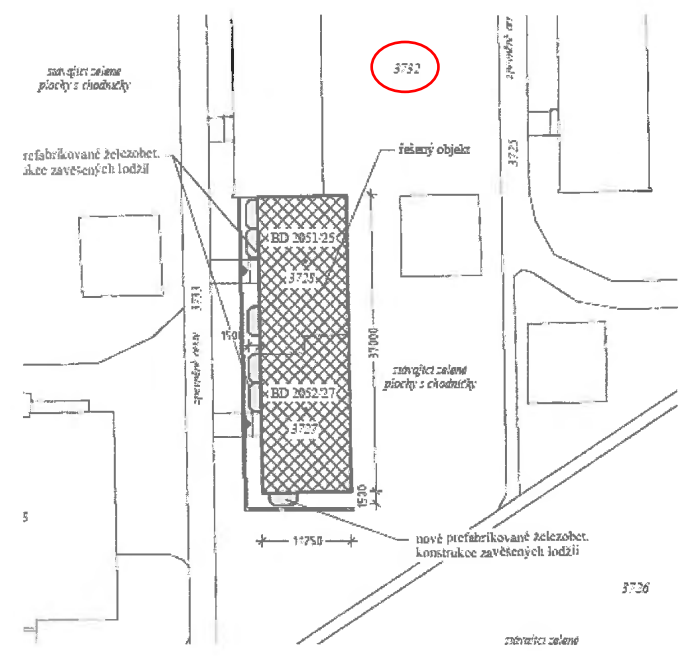

e) - Společenství vlastníků domu Brodská 2020, 2021, 2022 se sídlem Brodská 2022/77, ZR 3, požádalo o uzavření smlouvy o zřízení věcného břemene na pozemku ve vlastnictví města Žďáru nad Sázavou, a to na části p. č. 1311 v k. ú. Město Žďár v šíři cca 2 m kolem uvedeného byt. domu – za účelem vybudování předsazených betonových lodžii a zateplení jižní strany fasády obytného domu Brodská č.p. 2020, 2021, 2022, č.or. 77, 79, 81, ZR 3, součást pozemku p. č. 1299 v k. ú. Město Žďár včetně přístupu a příjezdu k uvedenému byt. domu na p. č. 1299 v k. ú. Město Žďár a případných dalších oprav, údržby, rekonstrukce a modernizace byt. domu.

- Odbory rozvoje a úz. plánování a kom. služeb a TSBM MěÚ ZR souhlasí se zřízením VB bez připomínek.

Zřízením VB nedojde k významnému znehodnocení pozemku. Z tohoto důvodu nebudou tvořeny opravné položky k pozemku.

- RM na zasedání dne 21. 2. 2016 projednání žádosti o zřízení VB odložila s tím, že je třeba uvedené stavební úpravy nejdříve konzultovat s městským architektem.

- Po dalším projednání se zástupci bytového domu městský architekt souhlasí s realizací uvedených stavebních úprav.

Počet stran: 1

Počet příloh: 1


Návrh usnesení: Rada města po projednání schvaluje uzavření smlouvy o zřízení věcného břemene – služebnosti na pozemku ve vlastnictví města Žďáru nad Sázavou mezi Společenstvím vlastníků domu Brodská 2020, 2021, 2022 č.or. 77, 79, 81 se sídlem Brodská 2022/77, ZR 3 – jako oprávněným a městem Žďár nad Sázavou – jako povinným, a to na části p. č. 1311, zapsaného v katastru nemovitostí u Katastrálního úřadu pro Vysočinu se sídlem v Jihlavě, Katastrální pracoviště Žďár nad Sázavou na LV č. 1, obec Žďár nad Sázavou v k. ú. Město Žďár v šíři 2 m kolem uvedeného byt. domu – za účelem vybudování předsazených betonových lodžii a zateplení jižní strany fasády obytného domu Brodská č.p. 2020, 2021, 2022, č.or. 77, 79, 81, ZR 3, součást pozemku p. č. 1299 v k.ú. Město Žďár včetně přístupu a příjezdu k uvedenému byt. domu na p. č. 1299 v k. ú. Město Žďár a případných dalších oprav, údržby, rekonstrukce a modernizace byt. domu ve prospěch oprávněného.

Právo odpovídající věcnému břemenu - služebnosti se zřizuje za jednorázovou neopakovající se úplatu ve výši 10.000,-- Kč + platná sazba DPH.

(příloha č. 5)

Situace:

Příloha č. 5

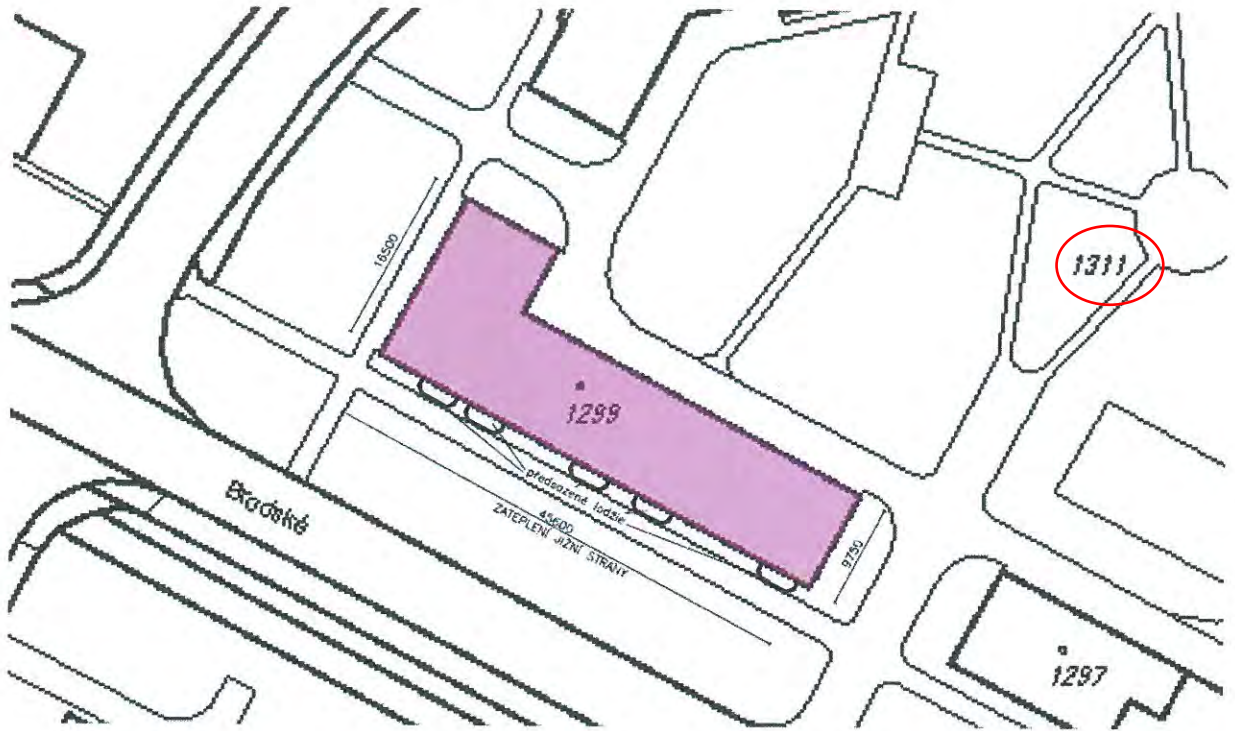

- f) - Manželé Z. a L. Z., oba trvale bytem Světnov, požádali o uzavření smlouvy o zřízení věcného břemene na pozemcích ve vlastnictví města Žďáru nad Sázavou, a to na částech p. č. 6963/3, 6929/2, 6923/2 a 6917 v k. ú. Město Žďár – za účelem vybudování technické infrastruktury – přípojek inženýrských sítí, a to plynovodní přípojky, vodovodní, dešťová kanalizace, telekomunikační kabel – vše v souvislosti s výstavbou polyfunkčního objektu v ul. Jihlavská, ZR 1.

- Odbory rozvoje a úz. plánování a kom. služeb a TSBM MěÚ ZR souhlasí se zřízením VB bez připomínek.

Zřízením VB nedojde k významnému znehodnocení pozemku. Z tohoto důvodu nebudou tvořeny opravné položky k pozemku.



Počet stran: 1

Počet příloh: 1

Návrh usnesení: Rada města po projednání schvaluje uzavření smlouvy o zřízení věcného břemene – služebnosti na pozemcích ve vlastnictví města Žďáru nad Sázavou mezi manžely Z. a L. Z., oba trvale bytem Světnov – jako oprávněným a městem Žďár nad Sázavou – jako povinným, a to na částech p. č. 6963/3, 6929/2, 6923/2 a 6917 v k.ú. Město Žďár, zapsaných v katastru nemovitostí u Katastrálního úřadu pro Vysočinu se sídlem v Jihlavě, Katastrální pracoviště Žďár nad Sázavou na LV č. 1, obec Žďár nad Sázavou – za účelem umístění a provozování vybudované technické infrastruktury – přípojek inženýrských sítí, a to plynovodní přípojky, vodovodní, dešťová kanalizace, telekomunikační kabel – vše v souvislosti s výstavbou polyfunkčního objektu v ul. Jihlavská, ZR 1, včetně přístupu a příjezdu za účelem provozu, údržby, oprav a příp. rekonstrukce uvedených přípojek inž. sítí ve prospěch oprávněného.


Právo odpovídající věcnému břemenu – služebnosti vedení přípojek inž. sítí se zřizuje za jednorázovou neopakující se úplatu ve výši 10.000,-- Kč + platná sazba DPH.

(příloha č. 6)

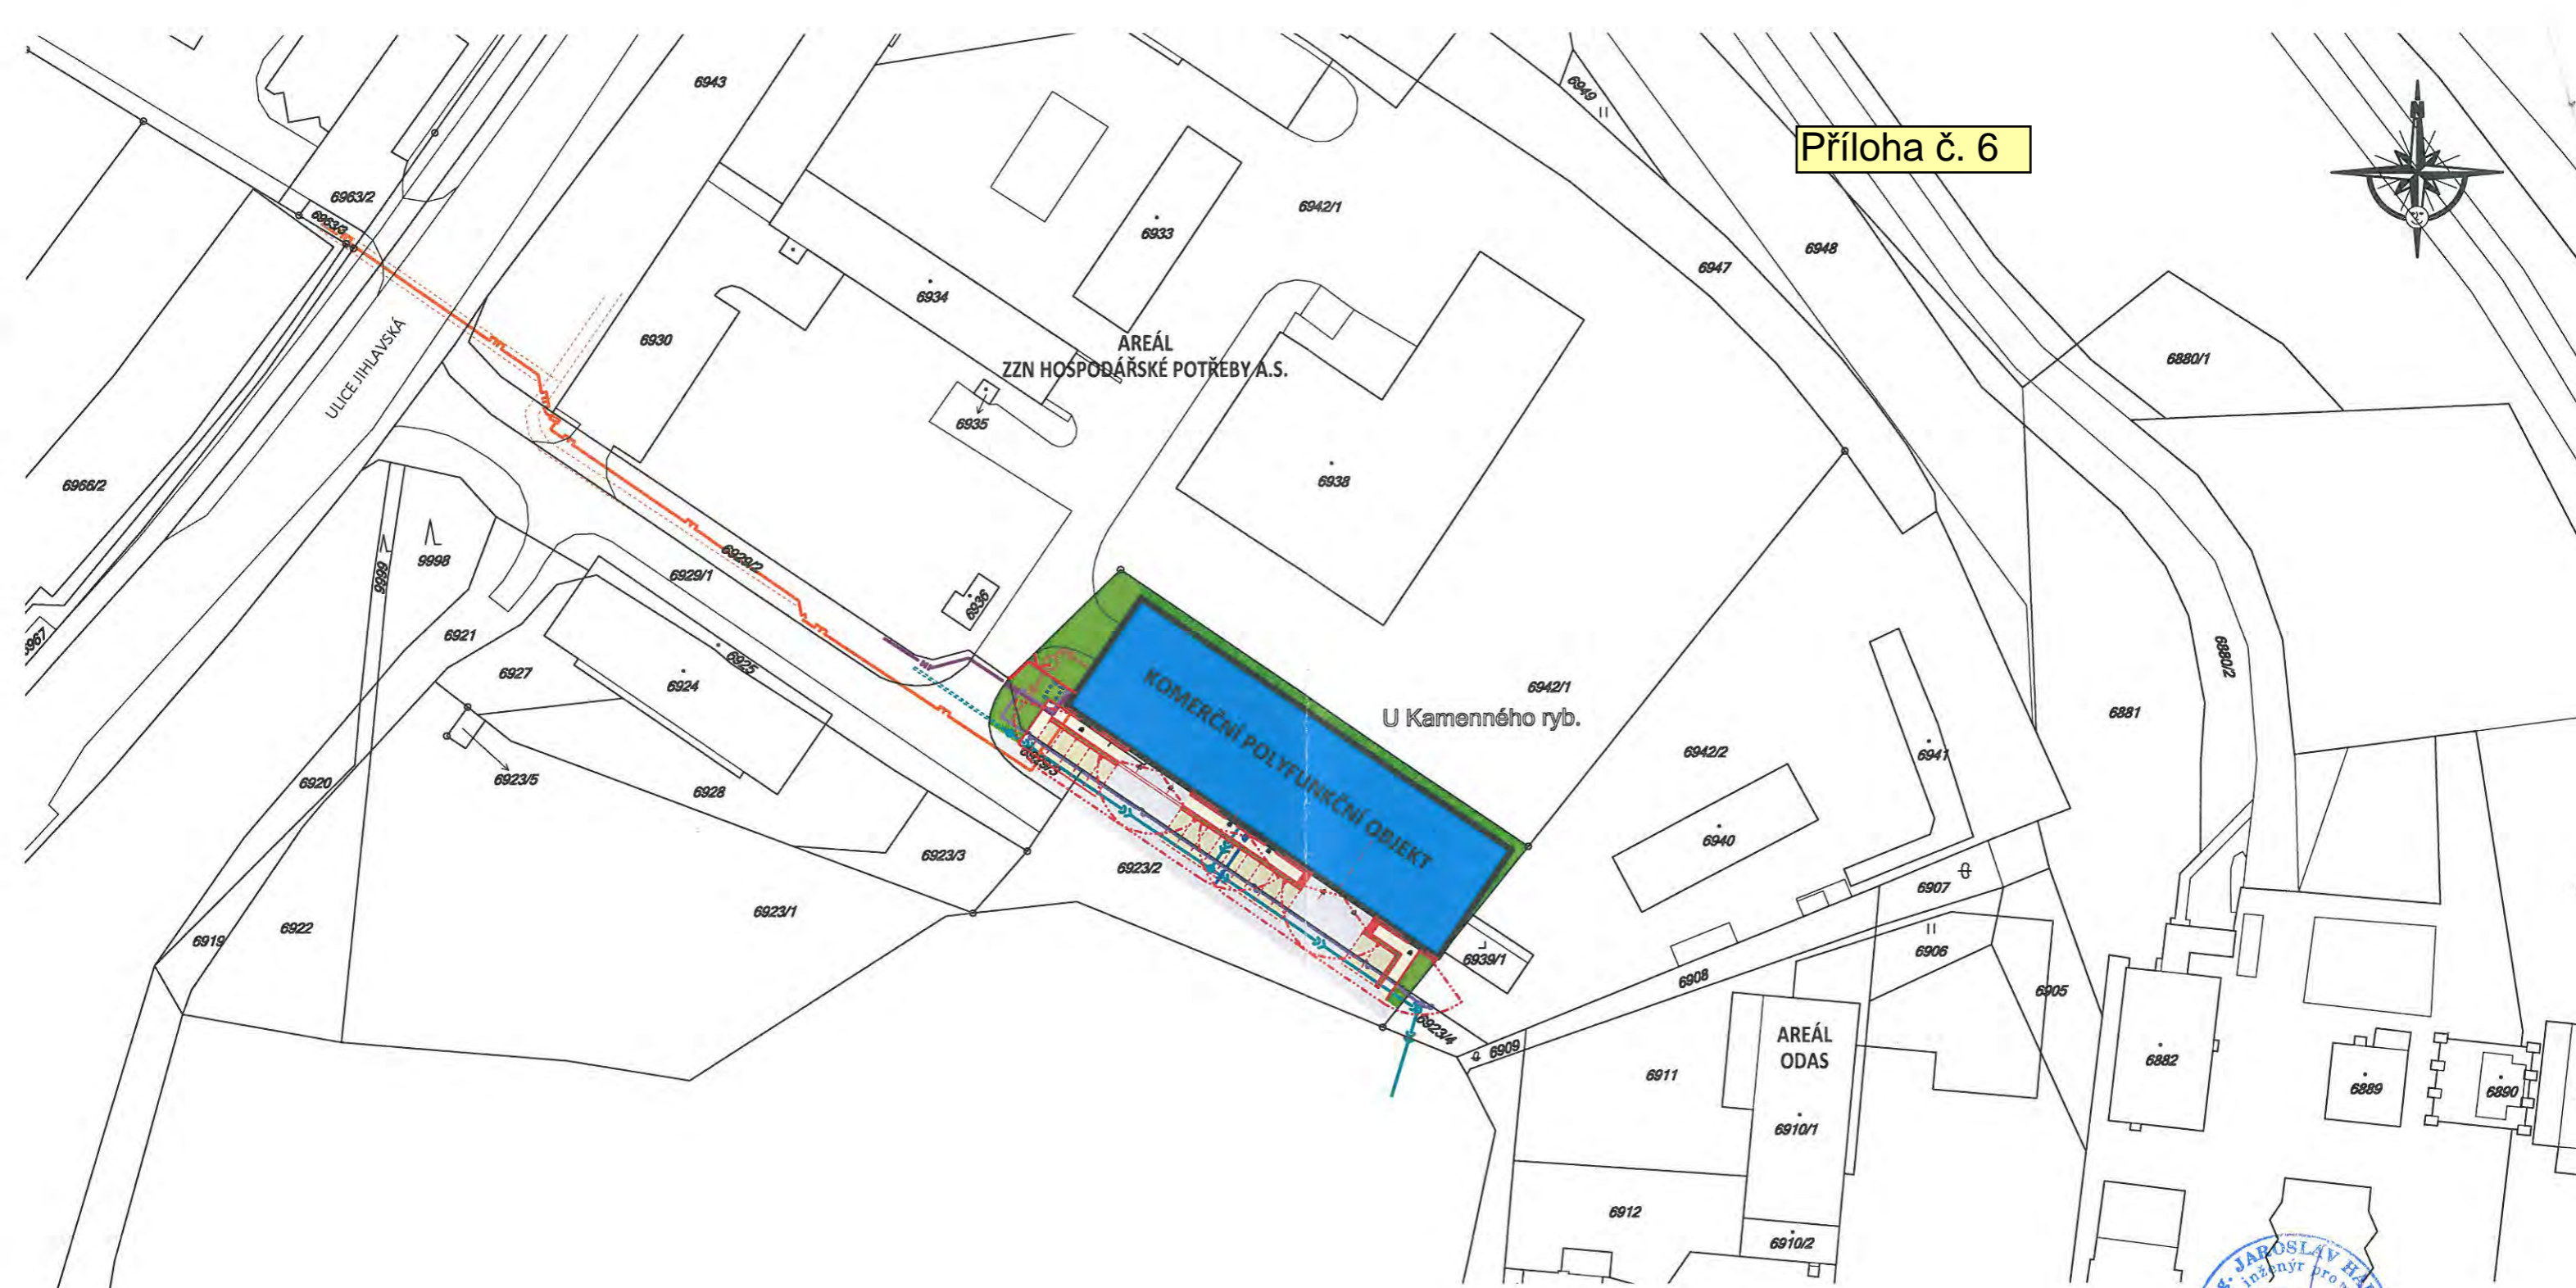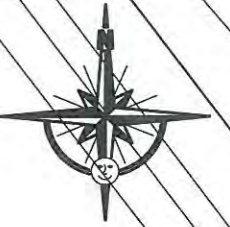

±0,000 = 585,800



 STUDENTSKÁ 1133 591 01 ŽDÁR NAD SÁZAVOU	HL. ING. PROJEKTU: ING. FRANTIŠEK LAŠTOVIČKA	AUTORIZACE:	PARÉ:
	PROJEKTANT: ING. JAROSLAV HABÁN		
	STAVEBNÍK: [REDACTED]		IČO: -
MÍSTO STAVBY: ŽDÁR NAD SÁZAVOU, UL. JIHLAVSKÁ			
KRAJ: VYSOČINA			
NÁZEV AKCE:	KOMERČNÍ POLYFUNKČNÍ OBJEKT		FORMÁT: 420 x 297
			DATUM: XI - 2015
		STUPEŇ: DUR	
		ZAKÁZKA: 158-DUR-2015	
		MĚŘÍTKO: 1 : 1000	
ČÁST:	C. SITUACE STAVBY		REVIZE: -
OBSAH:	KATASRÁLNÍ SITUACNÍ VÝKRES		VÝKRES Č.: C.4

Kamenný rybník

6917

g) - Dne 6. 8. 2014 požádala společnost E.ON Distribuce, a. s. se sídlem F. A. Gerstnera 2151/6, České Budějovice zastoupená na základě plné moci spol. E.ON ČR, s. r. o. se sídlem F. A. Gerstnera 2151/6, 370 49 České Budějovice, o uzavření smlouvy o smlouvě budoucí o zřízení věcného břemene č. 1030019807/001 na pozemku ve vlastnictví města Žďáru nad Sázavou, a to na části p. č. 9415 v k. ú. Město Žďár - za účelem vybudování a provozování stavby „Žďár n. Sáz., Grejdy: přípojka NN, K.“, spočívající v umístění distribuční soustavy – kabelové vedení NN v lokalitě chatové oblasti Krejdy ve Žďáře nad Sázavou - včetně přístupu a příjezdu k energetickému zařízení distribuční soustavy za účelem provozu, údržby, oprav a příp. rekonstrukce uvedené stavby.

- Rada města dne 18. 8. 2014 po projednání schválila uzavření smlouvy č. 1030019807/001 o smlouvě budoucí o zřízení věcného břemene – služebnosti vedení distribučního zařízení na pozemku ve vlastnictví města Žďáru nad Sázavou mezi městem Žďár nad Sázavou – jako povinným a E.ON Distribuce, a. s. se sídlem F. A. Gerstnera 2151/6, České Budějovice, zastoupená na základě plné moci spol. E.ON ČR, s. r. o. se sídlem F. A. Gerstnera 2151/6, 370 49 České Budějovice – jako oprávněným – na části p. č. 9415 v k. ú. Město Žďár - za účelem vybudování a provozování stavby „Žďár n. Sáz., Grejdy: přípojka NN, K.“, spočívající v umístění distribuční soustavy - kabelové vedení NN v lokalitě chatové oblasti Krejdy ve Žďáře nad Sázavou - včetně přístupu a příjezdu k energetickému zařízení distribuční soustavy za účelem provozu, údržby, oprav a příp. rekonstrukce uvedené stavby ve prospěch oprávněného.
Právo odpovídající věcnému břemenu – služebnosti vedení distribučního zařízení se zřizuje za jednorázovou neopakující se úplatou ve výši 10.000,- Kč + platná sazba DPH.

- Dne 19. 8. 2014 byla předmětná smlouva mezi městem a společností E.ON uzavřena.

- Nyní po realizaci stavby byl předložen GP č. 3899-47/2015 pro vymezení rozsahu VB ze dne 17. 2. 2016. Zároveň je RM předkládáno ke schválení uzavření smlouvy o zřízení VB dle nově společností E.ON zaslání návrhu č. NM-014330033837/001.

- Odbory rozvoje a úz. plánování a kom. služeb a TSBM MěÚ ZR souhlasí se zřízením VB bez připomínek.
Zřízením VB nedojde k významnému znehodnocení pozemku. Z tohoto důvodu nebudou tvořeny opravné položky k pozemku.


Počet stran: 1

Počet příloh: 1

Návrh usnesení: Rada města po projednání schvaluje uzavření smlouvy č. NM-014330033837/001 o zřízení věcného břemene – služebnosti vedení distribučního zařízení na pozemku ve vlastnictví města Žďáru nad Sázavou mezi městem Žďár nad Sázavou – jako povinným a společností E.ON Distribuce, a. s. se sídlem F. A. Gerstnera 2151/6, České Budějovice, zastoupená na základě plné moci spol. E.ON ČR, s. r. o. se sídlem F. A. Gerstnera 2151/6, 370 49 České Budějovice – jako oprávněným – dle GP č. 3899-47/2015 pro vymezení rozsahu VB ze dne 17. 2. 2016 na části p. č. 9415 v k. ú. Město Žďár, zapsaného v katastru nemovitostí u Katastrálního úřadu pro Vysočinu se sídlem v Jihlavě, Katastrální pracoviště Žďár nad Sázavou na LV č. 1, obec Žďár nad Sázavou - za účelem vybudování a provozování stavby „Žďár n. Sáz., Grejdy: přípojka NN, K.“, spočívající v umístění distribuční soustavy - kabelové vedení NN v lokalitě chatové oblasti Krejdy ve Žďáře nad Sázavou - včetně přístupu a příjezdu k energetickému zařízení distribuční soustavy za účelem provozu, údržby, oprav a příp. rekonstrukce uvedené stavby ve prospěch oprávněného.

Právo odpovídající věcnému břemenu – služebnosti vedení distribučního zařízení se zřizuje za jednorázovou neopakující se úplatou ve výši 10.000,- Kč + platná sazba DPH.

(příloha č. 7)

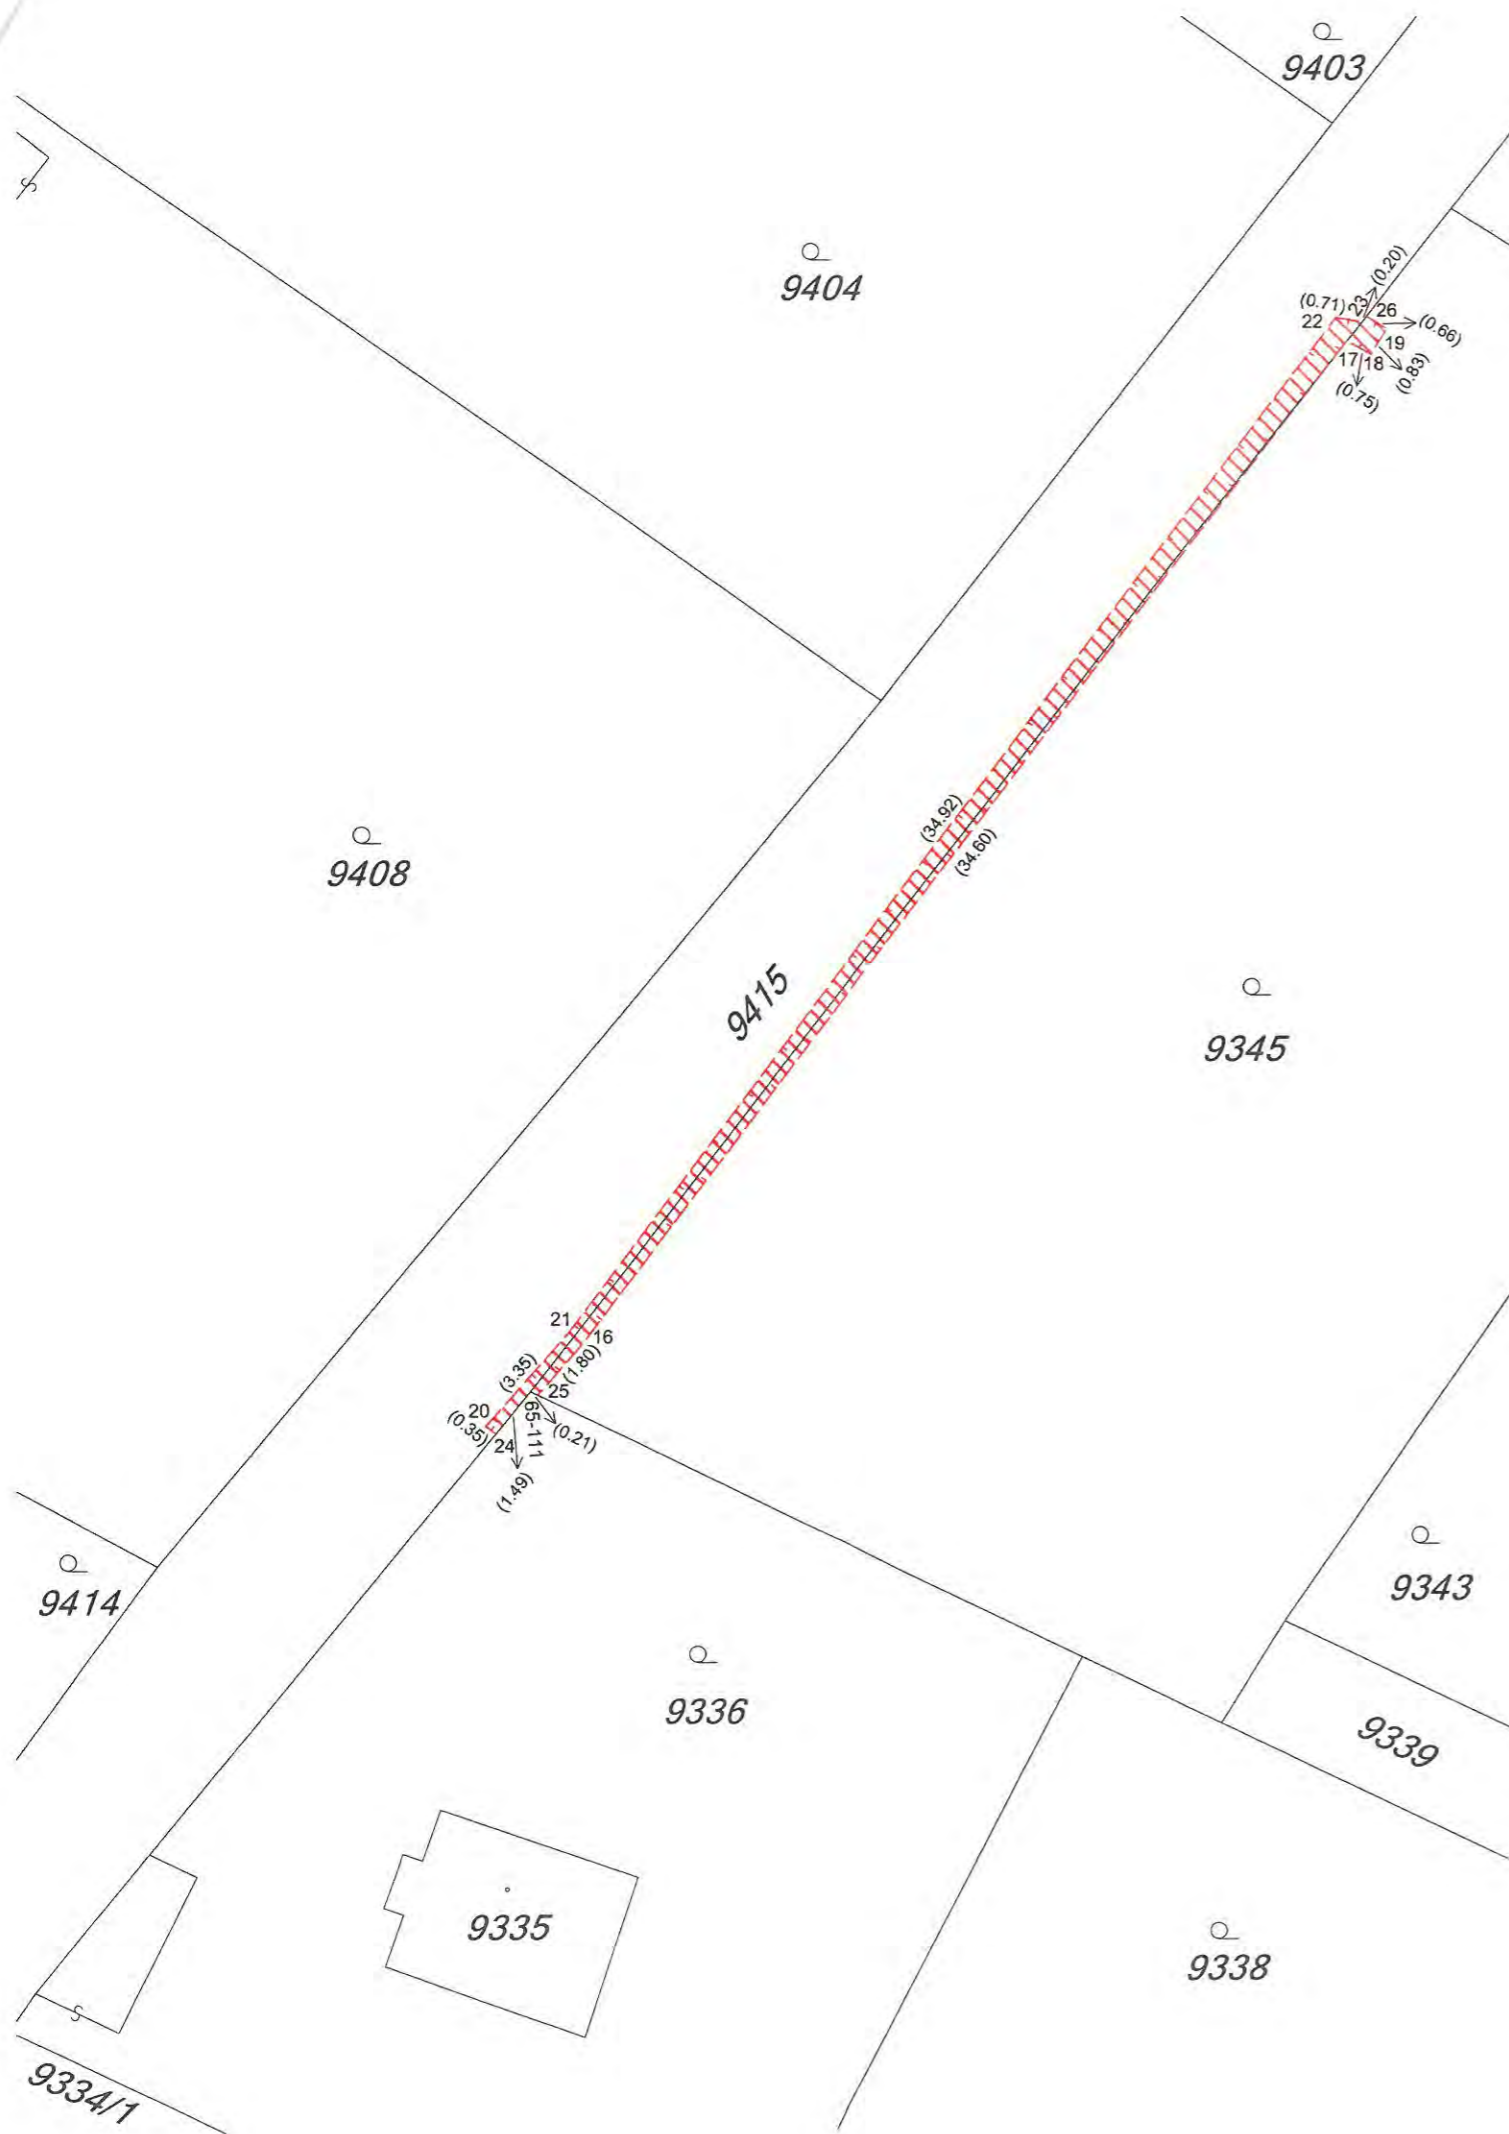

VÝKAZ DOSAVADNÍHO A NOVÉHO STAVU ÚDAJŮ KATASTRU NEMOVITOSTÍ												
Dosavadní stav			Nový stav									
Označení pozemku parc. číslem	Výměra parcely ha m ²	Druh pozemku Způsob využití	Označení pozemku parc. číslem	Výměra parcely ha m ²	Druh pozemku Způsob využití	Typ stavby Způsob využití	Způs. určení výměr	Porovnání se stavem evidence právních vztahů				
								Díl přechází z pozemku označeného v katastru nemovitostí	dřívější poz. evidenci	Číslo listu vlastnictví	Výměra dílu ha m ²	Označení dílu
9345	9345		3572		
9415	9415		1		

Druh věcného břemene: díle listiny
 Oprávnění: díle listiny

Příloha č. 7

Seznam souřadnic (S-JTSK):
 Souřadnice pro zápis do KN

Číslo bodu	Y	X	kk	Poznámka
65-111	640260.00	1116177.24	3	obvod věc. břemene
16	640258.63	1116175.97	3	- " -
17	640237.74	1116148.39	3	- " -
18	640237.08	1116148.75	3	- " -
19	640236.65	1116148.04	3	- " -
20	640261.21	1116178.18	3	- " -
21	640259.01	1116175.65	3	- " -
22	640238.03	1116147.74	3	- " -
23	640237.33	1116147.86	3	- " -
24	640260.94	1116178.40	8	- " -
25	640259.81	1116177.33	3	- " -
26	640237.21	1116147.70	3	- " -

GEOMETRICKÝ PLÁN pro vymezení rozsahu věcného břemene k části pozemku	Geometrický plán ověřil úředně oprávněný zeměměřický inženýr	Stejnopis ověřil úředně oprávněný zeměměřický inženýr:
	Jméno, příjmení: Ing. Petr Bořil	Jméno, příjmení: Ing. Petr Bořil
	Číslo položky seznamu úředně oprávněných zeměměřických inženýrů: 1592/96	Číslo položky seznamu úředně oprávněných zeměměřických inženýrů: 1592/96
	Dne: 9.2.2016 Číslo: 33/2016	Dne: 17.2.2016 Číslo: 46/2016
	Náležitosti a přesnosti odpovídá právním předpisům.	Tento stejnopis odpovídá geometrickému plánu v elektronické podobě uloženému v dokumentaci katastrálního úřadu.
Vyhotovitel: Geoset spol. s r. o. Dolní 163/30, Žďár nad Sázavou 1 Tel/fax: 566 630 370 www.geoset.cz	Katastrální úřad souhlasí s očíslováním parcel.	Ověření stejnopisu geometrického plánu v listinné podobě.
Číslo plánu: 3899-47/2015 Okres: Žďár nad Sázavou Obec: Žďár nad Sázavou Kat. území: Město Žďár Mapový list: Nové Město n.M. 6-8/22 Dosavadním vlastníkům pozemků byla poskytnuta možnost seznámit se v terénu s průběhem navrhovaných nových hranic, které byly označeny předepsaným způsobem:	KÚ pro Vysočinu KP Žďár nad Sázavou Eva Vencovská PGP-162/2016-714 2016.02.17 12:40:14 CET	

h) - Dne 3. 12. 2014 společnost E.ON Distribuce, a. s. se sídlem F. A. Gerstnera 2151/6, České Budějovice zastoupená na základě plné moci spol. E.ON ČR, s. r. o. se sídlem F. A. Gerstnera 2151/6, 370 49 České Budějovice, požádala o uzavření smlouvy o smlouvě budoucí o zřízení věcného břemene č. 1040003509/001 na pozemcích ve vlastnictví města Žďáru nad Sázavou, a to na částech p. č. 3704, 3852, 3853, 3854, 3858, 3859, 3868/1, 3868/20, 3871, 3876/3, 3877/1, 3879, 3880, 3887, 3888, 3892, 3899, 3900, 3903, 3904, 3911, 3912, 3913, 3914, 3915, 3916, 3917, 3918, 3930, 3976, 3980 a 4033 v k. ú. Město Žďár - za účelem vybudování a provozování stavby „Žďár n. Sáz., Wolk., Čapků, Nezval., rek. kNN“, spočívající v umístění distribuční soustavy – zemní kabelové vedení NN a 10x rozpojovací skříň v lokalitě sídliště „U Průmyslové školy“ ve Žďáře nad Sázavou 4 - včetně přístupu a příjezdu k energetickému zařízení distribuční soustavy za účelem provozu, údržby, oprav a příp. rekonstrukce uvedené stavby.

- Vzhledem k rozsáhlé délce trasy kabelového vedení NN přes několik ulic sídliště byla ve smlouvě vzájemně dohodnuta jednorázová úhrada za zřízení VB – služebnosti ve výši 30.000,- Kč + platná sazba DPH.

- Rada města dne 12. 1. 2015 po projednání schválila uzavření smlouvy č. 1040003509/001 o smlouvě budoucí o zřízení věcného břemene – služebnosti vedení distribučního zařízení na pozemcích ve vlastnictví města Žďáru nad Sázavou mezi městem Žďár nad Sázavou – jako povinným a E.ON Distribuce, a. s. se sídlem F. A. Gerstnera 2151/6, České Budějovice, zastoupená na základě plné moci spol. E.ON ČR, s. r. o. se sídlem F. A. Gerstnera 2151/6, 370 49 České Budějovice – jako oprávněným – na částech p. č. 3704, 3852, 3853, 3854, 3858, 3859, 3868/1, 3868/20, 3871, 3876/3, 3877/1, 3879, 3880, 3887, 3888, 3892, 3899, 3900, 3903, 3904, 3911, 3912, 3913, 3914, 3915, 3916, 3917, 3918, 3930, 3976, 3980 a 4033 v k. ú. Město Žďár - za účelem vybudování a provozování stavby „Žďár n. Sáz., Wolk., Čapků, Nezval., rek. kNN“, spočívající v umístění distribuční soustavy – zemní kabelové vedení NN a 10x rozpojovací skříň v lokalitě sídliště „U Průmyslové školy“ ve Žďáře nad Sázavou 4 - včetně přístupu a příjezdu k energetickému zařízení distribuční soustavy za účelem provozu, údržby, oprav a příp. rekonstrukce uvedené stavby ve prospěch oprávněného. Právo odpovídající věcnému břemenu – služebnosti vedení distribučního zařízení se zřizuje za jednorázovou neopakující se úplatou ve výši 30.000,- Kč + platná sazba DPH.

- Dne 12. 1. 2015 byla předmětná smlouva mezi městem a společností E.ON uzavřena.

- Nyní po realizaci stavby byl předložen GP č. 4028-293/2015 pro vymezení rozsahu VB ze dne 16. 2. 2016, dle kterého došlo k nepatrné změně – p. č. 3854 a 3915 (pozemky pod bytovými domy) se umístění vedení VB nedotýká a nově vede přes p. č. 3876/6 v k.ú. Město Žďár.

Zároveň je RM předkládáno ke schválení uzavření smlouvy o zřízení VB dle nově společností E.ON zaslaného návrhu č. NM-014330036303/001.

- Odbory rozvoje a úz. plánování a kom. služeb a TSBM MěÚ ZR souhlasí se zřízením VB bez připomínek.

Zřízením VB nedojde k významnému znehodnocení pozemku. Z tohoto důvodu nebudou tvořeny opravné položky k pozemku.

Počet stran: 2

Počet příloh: 1

Návrh usnesení: Rada města po projednání schvaluje uzavření smlouvy č. NM-014330036303/001 o zřízení věcného břemene – služebnosti vedení distribučního zařízení na pozemcích ve vlastnictví města Žďáru nad Sázavou mezi městem Žďár nad

Sázavou – jako povinným a E.ON Distribuce, a. s. se sídlem F. A. Gerstnera 2151/6, České Budějovice, zastoupená na základě plné moci spol. E.ON ČR, s. r. o. se sídlem F. A. Gerstnera 2151/6, 370 49 České Budějovice – jako oprávněným – dle GP č. 4028-293/2015 pro vymezení rozsahu VB ze dne 16. 2. 2016 na částech p. č. 3704, 3852, 3853, 3858, 3859, 3868/1, 3868/20, 3871, 3876/3, 3876/6, 3877/1, 3879, 3880, 3887, 3888, 3892, 3899, 3900, 3903, 3904, 3911, 3912, 3913, 3914, 3916, 3917, 3918, 3930, 3976, 3980 a 4033 v k. ú. Město Žďár, zapsaných v katastru nemovitostí u Katastrálního úřadu pro Vysočinu se sídlem v Jihlavě, Katastrální pracoviště Žďár nad Sázavou na LV č. 1, obec Žďár nad Sázavou - za účelem vybudování a provozování stavby „Žďár n. Sáz., Wolk., Čapků, Nezval., rek. kNN“, spočívající v umístění distribuční soustavy – zemní kabelové vedení NN a 10x rozpojovací skříň v lokalitě sídliště „U Průmyslové školy“ ve Žďáře nad Sázavou 4 - včetně přístupu a příjezdu k energetickému zařízení distribuční soustavy za účelem provozu, údržby, oprav a příp. rekonstrukce uvedené stavby ve prospěch oprávněného.

Právo odpovídající věčnému břemenu – služebnosti vedení distribučního zařízení se zřizuje za jednorázovou neopakující se úplatou ve výši 30.000,- Kč + platná sazba DPH.

(příloha č. 8)





VÝKAZ DOSAVADNÍHO A NOVÉHO STAVU ÚDAJŮ KATASTRU NEMOVITOSTÍ


Dosavadní stav			Nový stav												
Označení pozemku parc. číslem	Výměra parcely		Druh pozemku Způsob využití	Označení pozemku parc. číslem	Výměra parcely		Druh pozemku Způsob využití	Typ stavby Způsob využití	Způs. určení výměr	Porovnání se stavem evidence právních vztahů					
	ha	m ²			ha	m ²				Díl přechází z pozemku označeného v katastru nemovitostí	dřívější poz. evidenci	Číslo listu vlastnictví	Výměra dílu		Označení dílu
													ha	m ²	
3704										3704		1			
3852										3852		1			
3853										3853		1			
3858										3858		1			
3859										3859		1			
3868/1										3868/1		1			
3868/20										3868/20		1			
3871										3871		1			
3876/3										3876/3		1			
3876/6										3876/6		1			
3877/1										3877/1		1			
3879										3879		1			
3880										3880		1			
3887										3887		1			
3888										3888		1			
3892										3892		1			
3899										3899		1			
3900										3900		1			
3903										3903		1			
3904										3904		1			
3911										3911		1			
3912										3912		1			
3913										3913		1			
3914										3914		1			
3916										3916		1			
3917										3917		1			
3918										3918		1			
3930										3930		1			
3976										3976		1			
3980										3980		1			
4033										4033		1			

Příloha č. 8

Druh věcného břemene: dle listiny
Oprávněný: dle listiny

GEOMETRICKÝ PLÁN pro vymezení rozsahu věcného břemene k části pozemku	Geometrický plán ověřil úředně oprávněný zeměměřický inženýr:		Stejnopis ověřil úředně oprávněný zeměměřický inženýr:	
	Jméno, příjmení: Ing. Marek Říha		Jméno, příjmení: Ing. Marek Říha	
	Číslo položky seznamu úředně oprávněných zeměměřických inženýrů: 2213/2004		Číslo položky seznamu úředně oprávněných zeměměřických inženýrů: 2213/2004	
	Dne: 5. února 2016 Číslo: 28/2016		Dne: 16. února 2016 Číslo: 447/2016	
	Náležitostmi a přesností odpovídá právním předpisům		Tento stejnopis odpovídá geometrickému plánu v elektronické podobě uloženému v dokumentaci katastrálního úřadu.	
Vyhotovitel:  LANKAŠOVÁ Marie, s.r.o. ZEMĚMĚŘICKÁ KANCELÁŘ Dobrovolského 3, Hodonín tel: 518 355 828	Katastrální úřad souhlasí s očišlováním parcel.		Ověření stejnopisu geometrického plánu v listinné podobě.	
Číslo plánu: 4028-293/2015	KÚ pro Vysočinu KP Žďár nad Sázavou Hana Chrástová PGP-147/2016-714 2016.02.16 07:17:02 CET		 	
Okres: Žďár nad Sázavou				
Obec: Žďár nad Sázavou				
Kat. území: Město Žďár				
Mapový list: Nové Město na Moravě 6-7/17,23				
Dosavadním vlastníkům pozemků byla poskytnuta možnost seznámit se v terénu s průběhem navrhovaných nových hranic, které byly označeny předepsaným způsobem:				

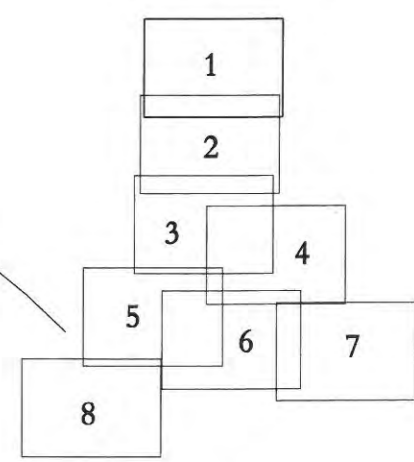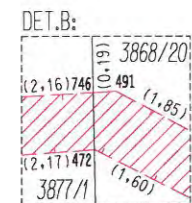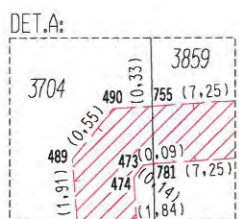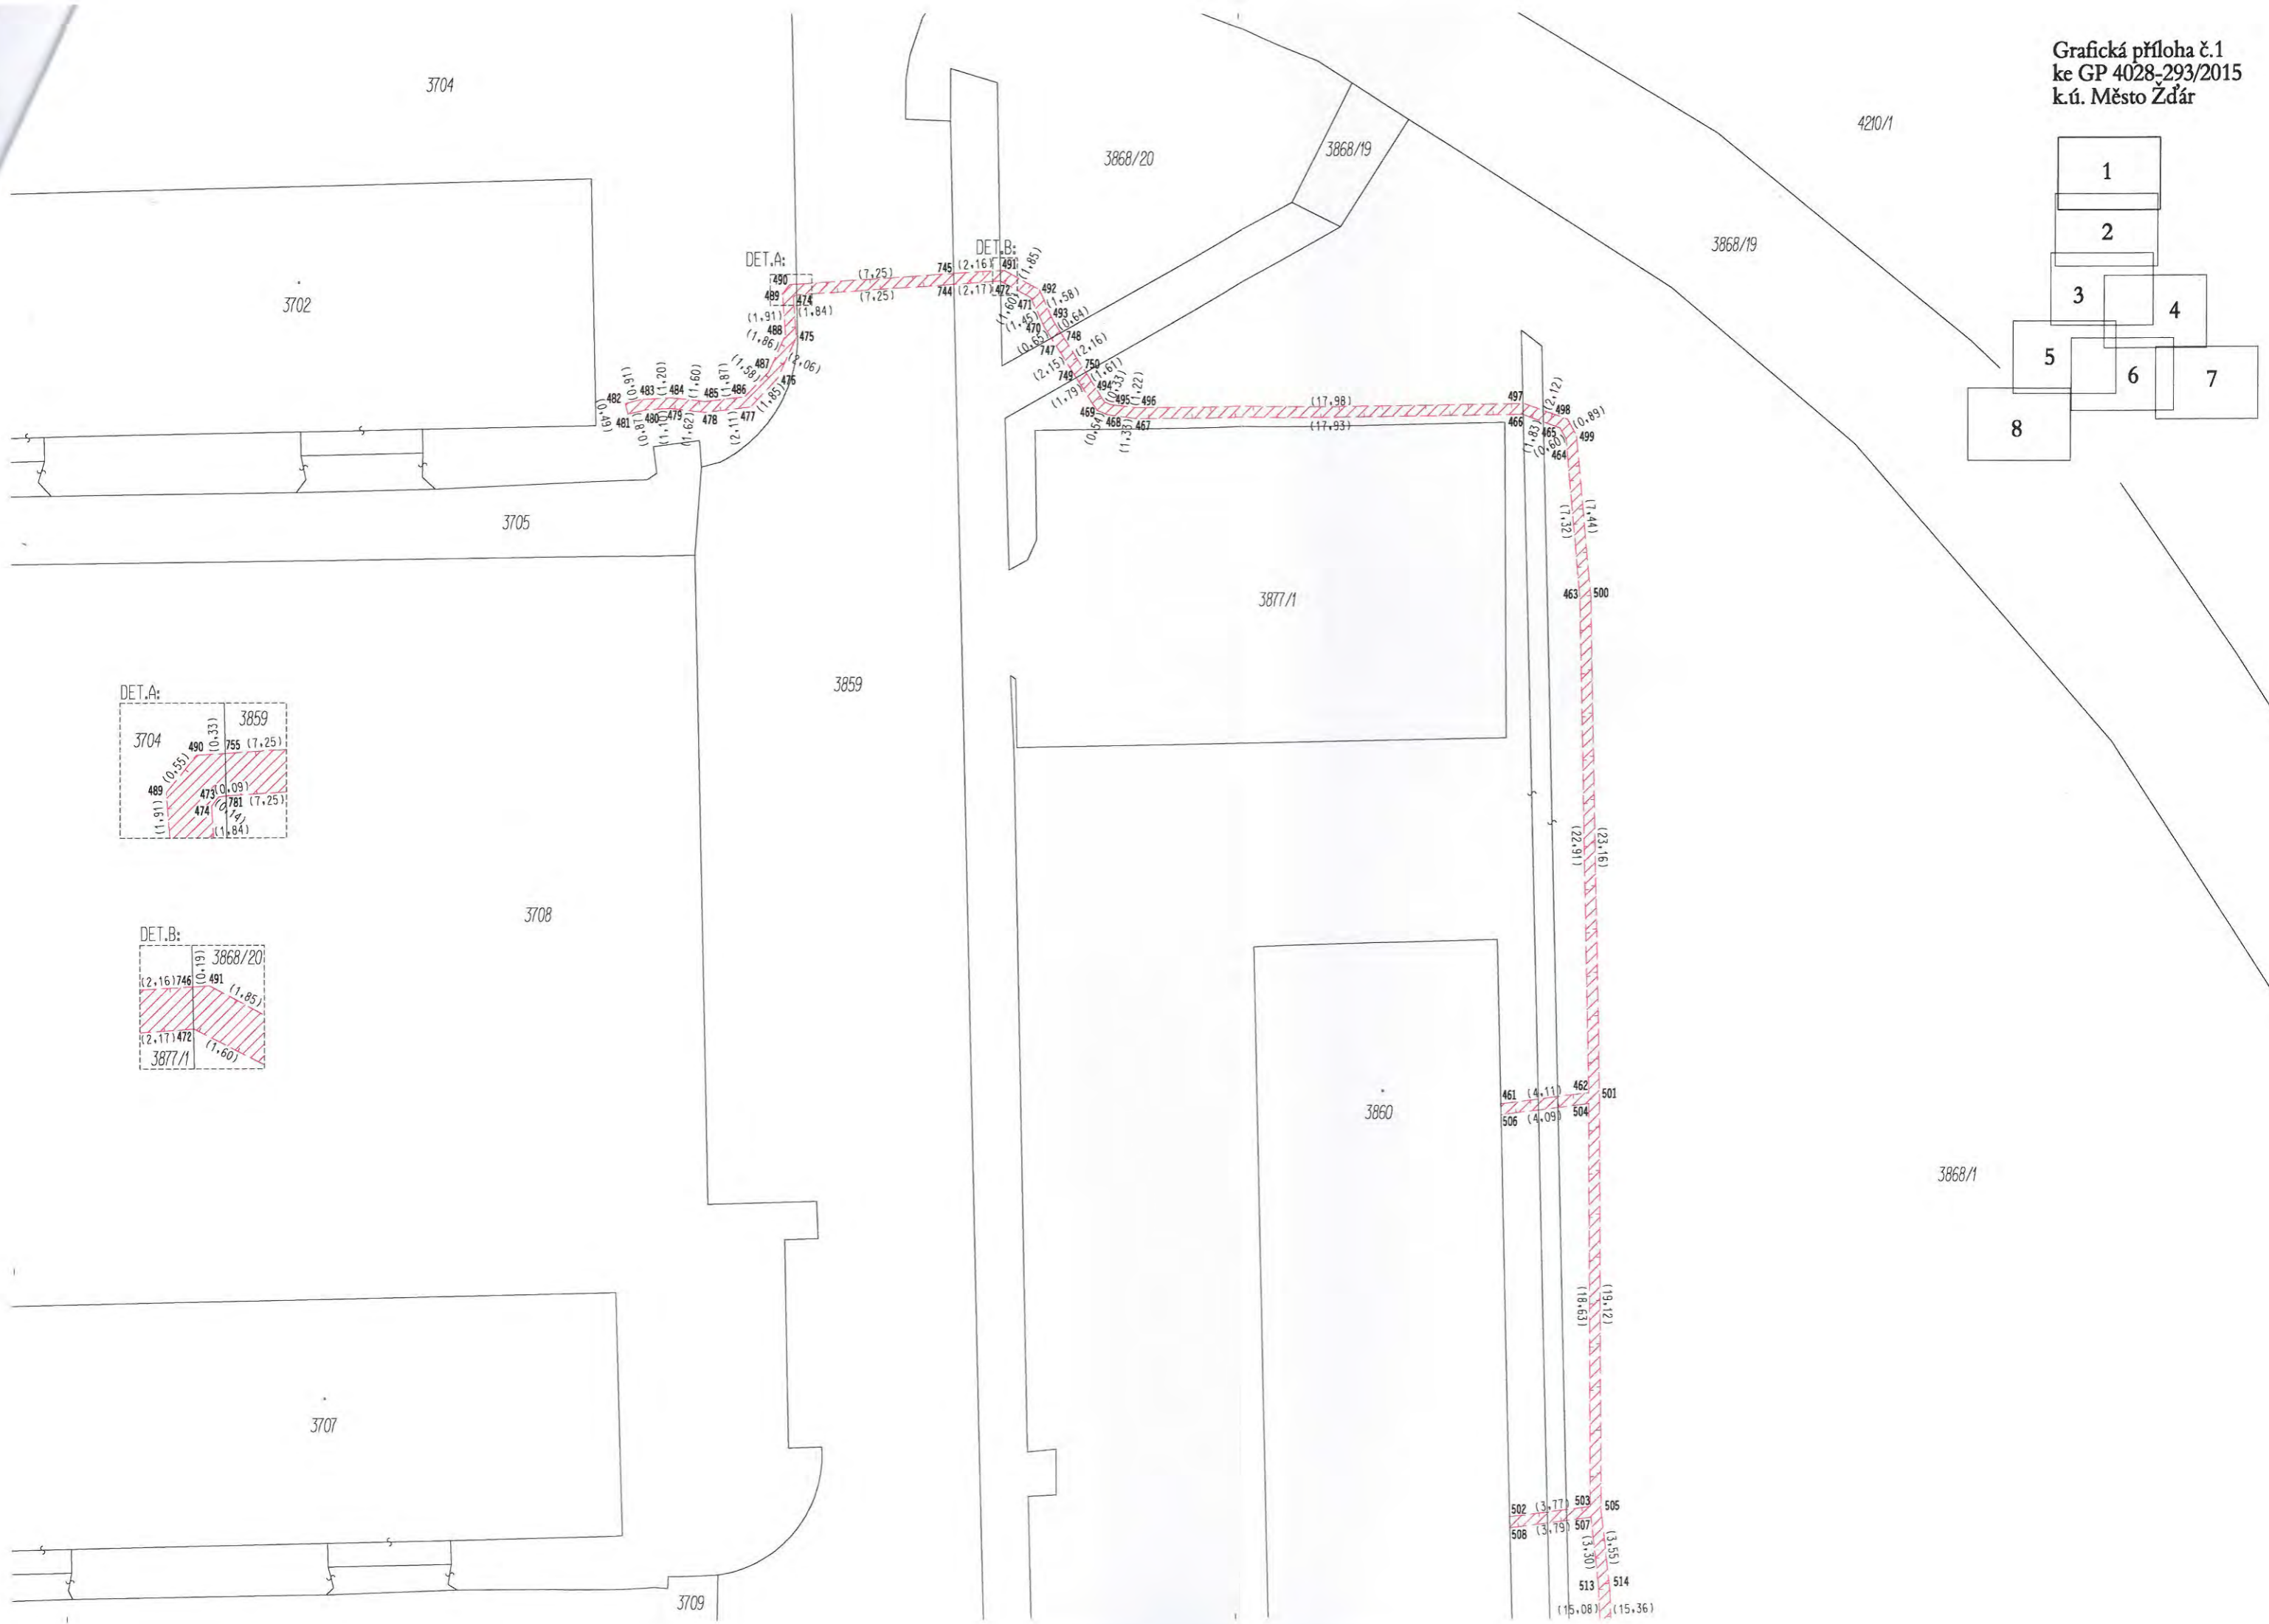

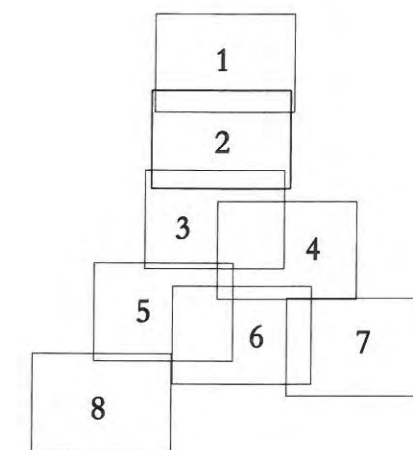


3859


3877/1




3868/1














3860

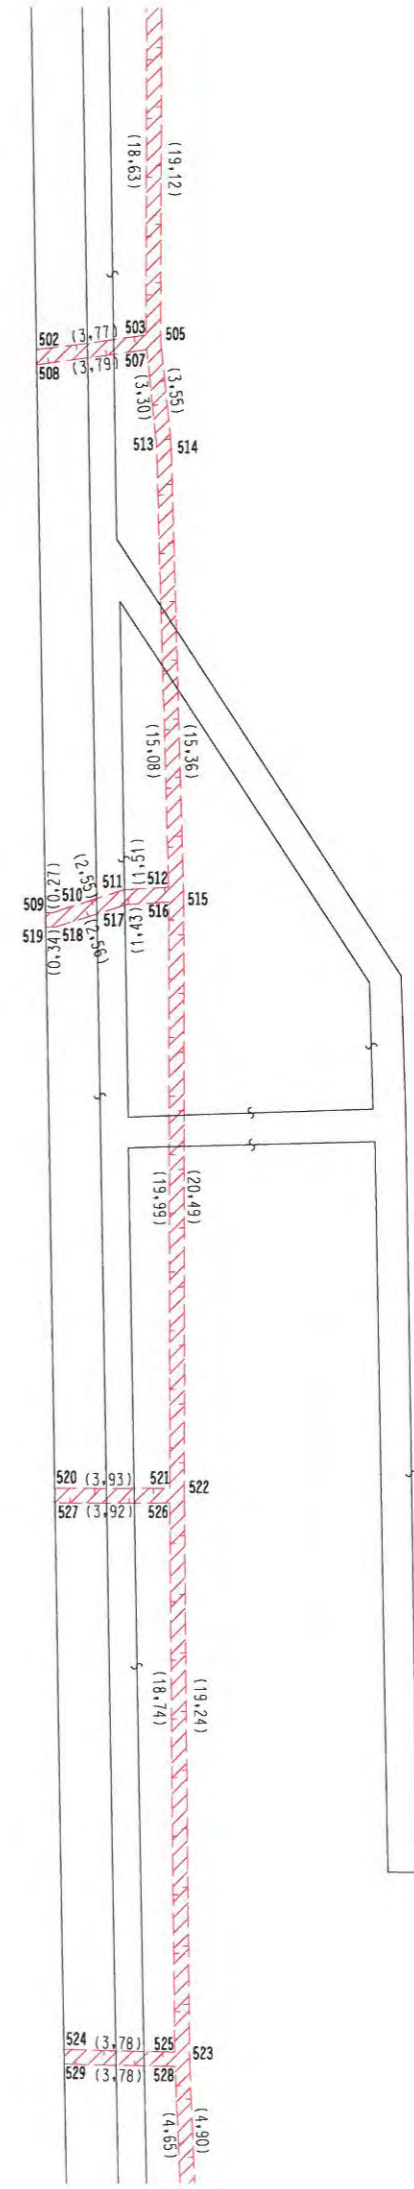

3868/1

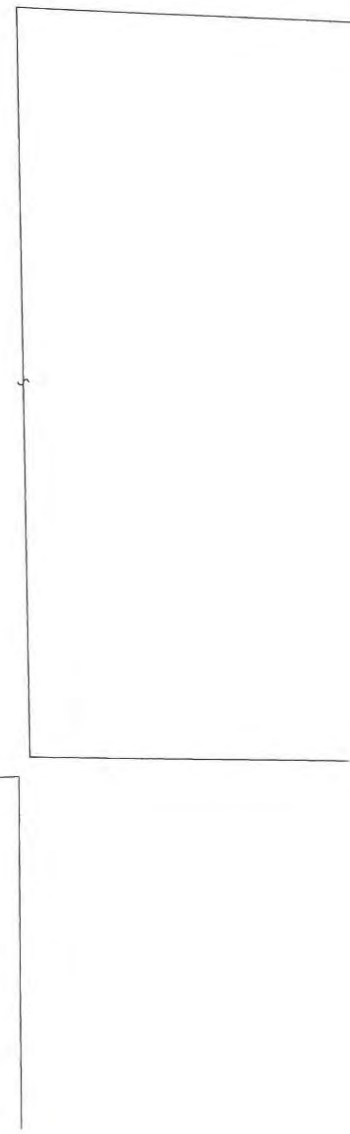


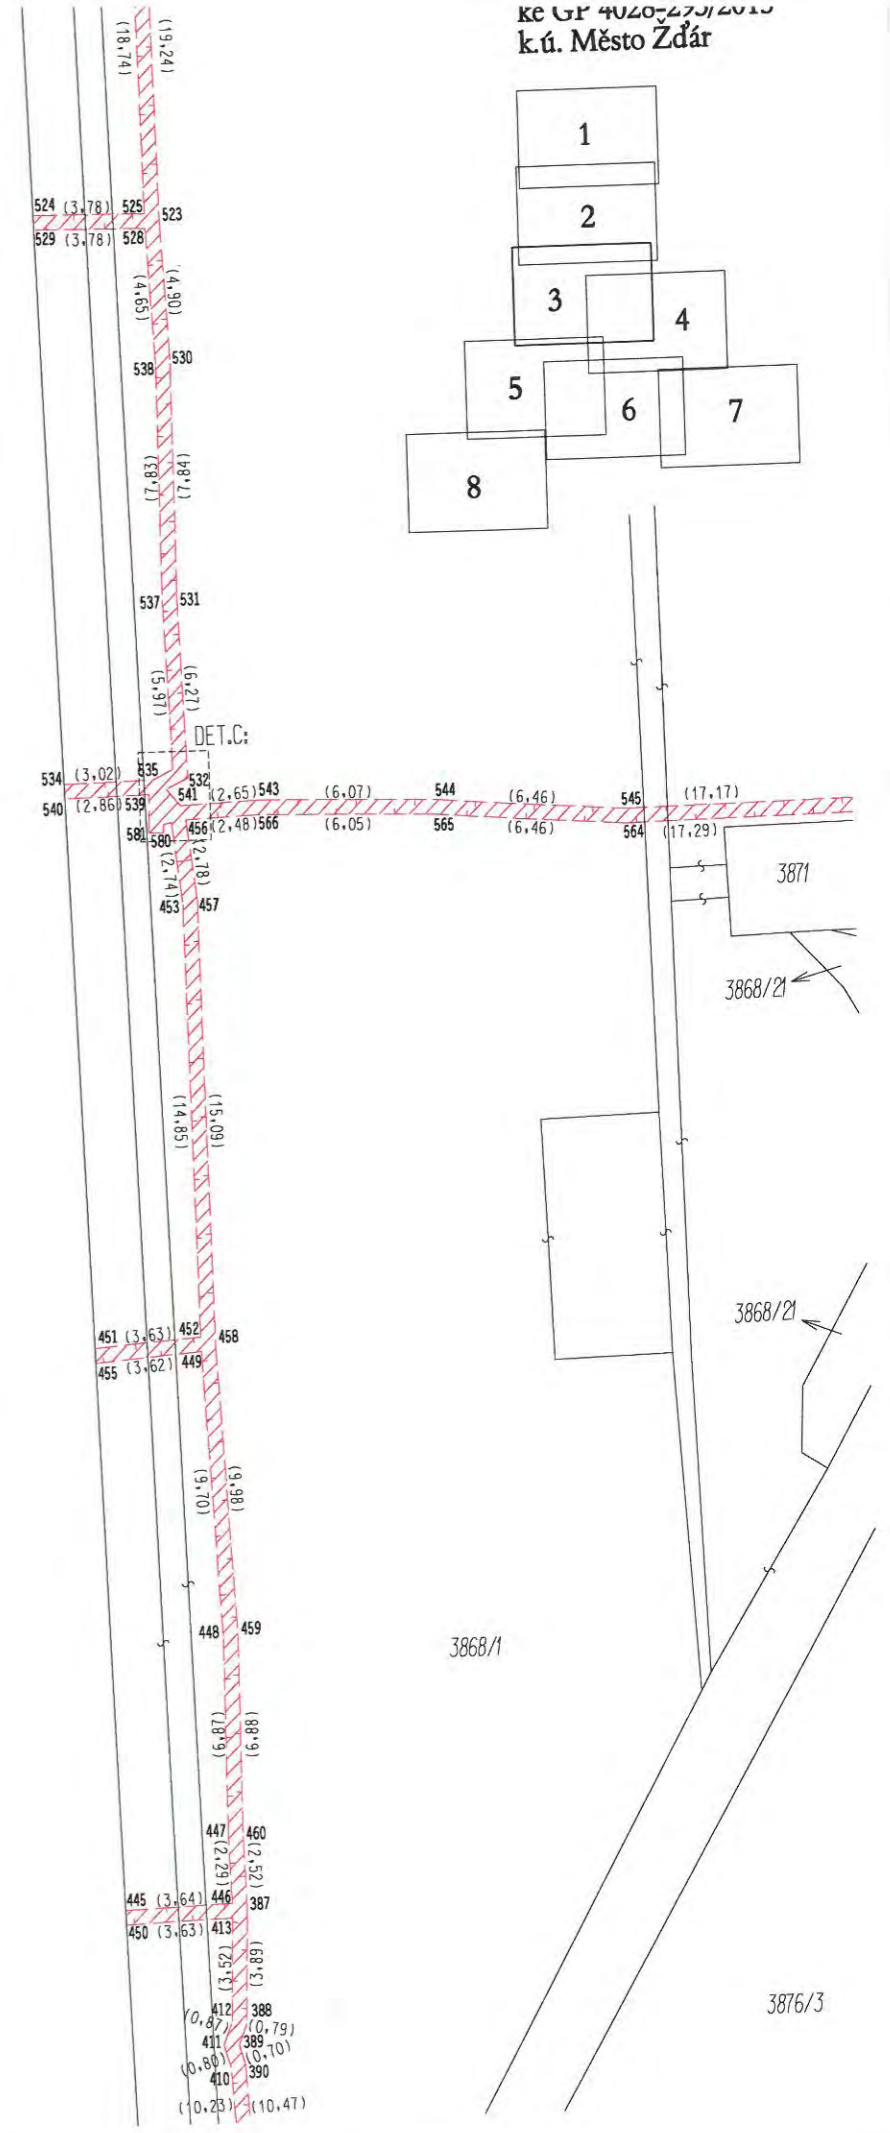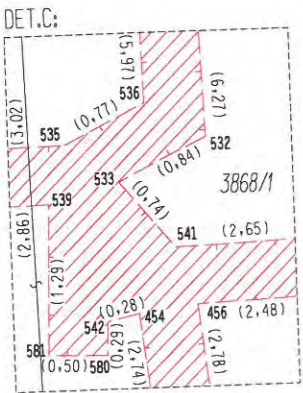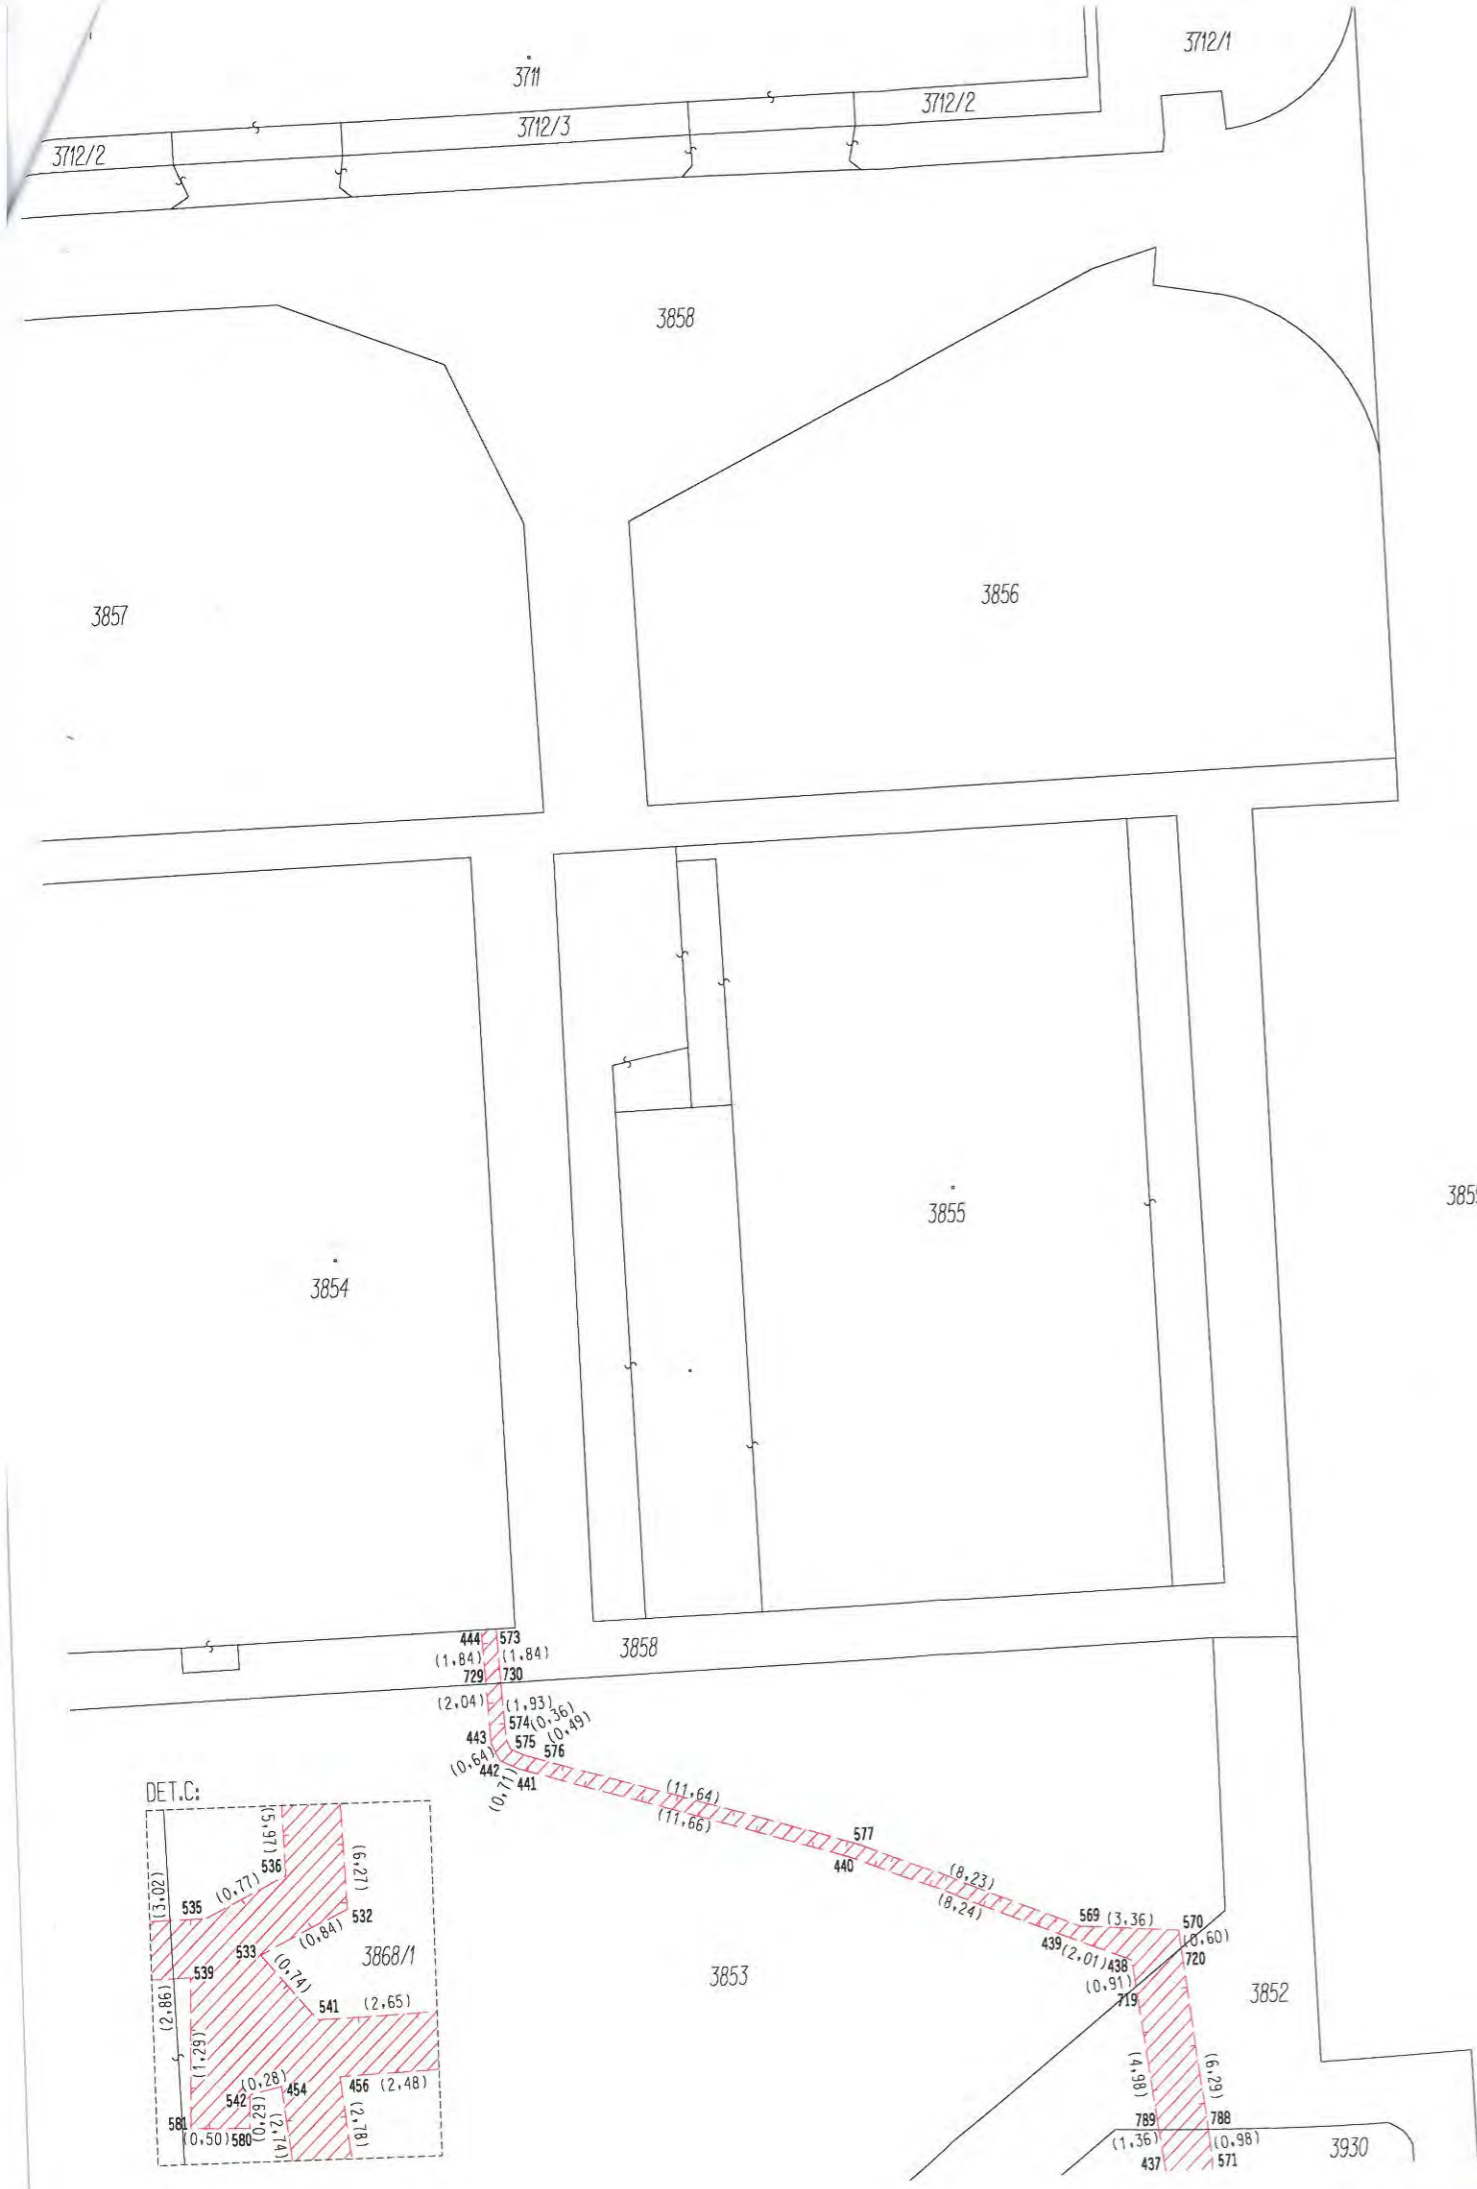


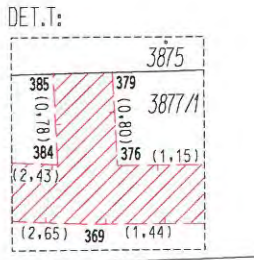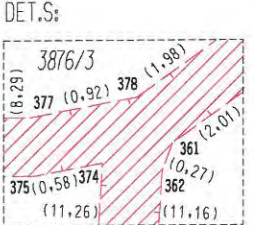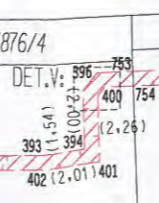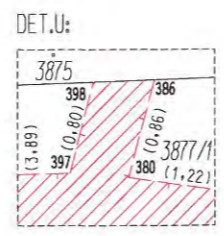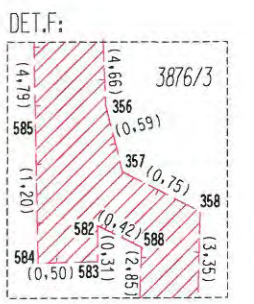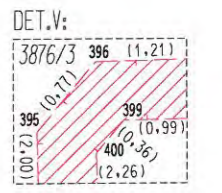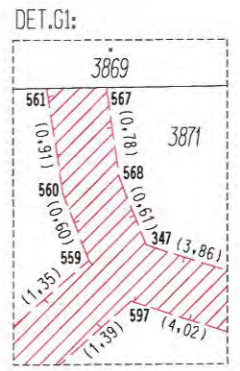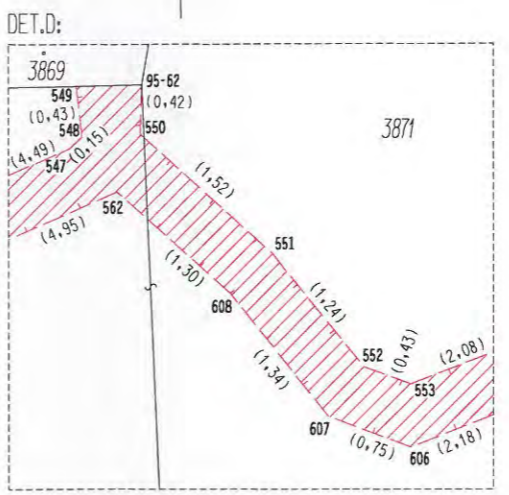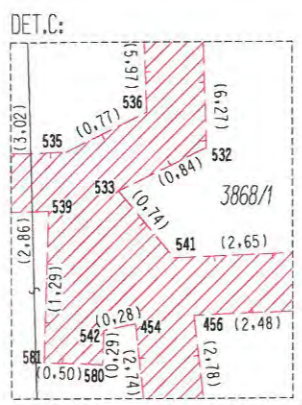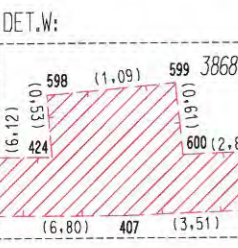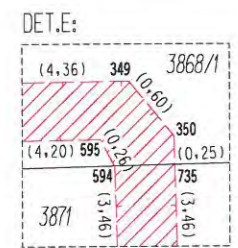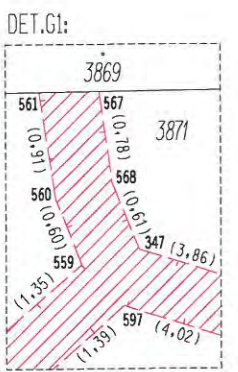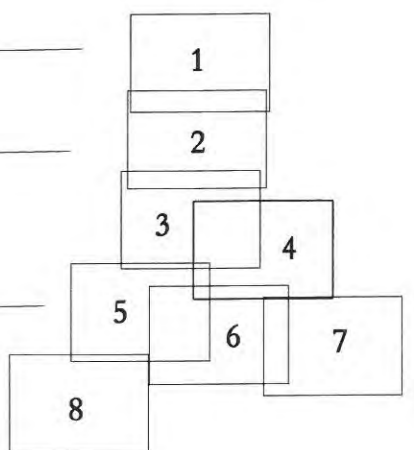















Grafická příloha č.6
ke GP 4028-293/2015
k.ú. Město Žďár

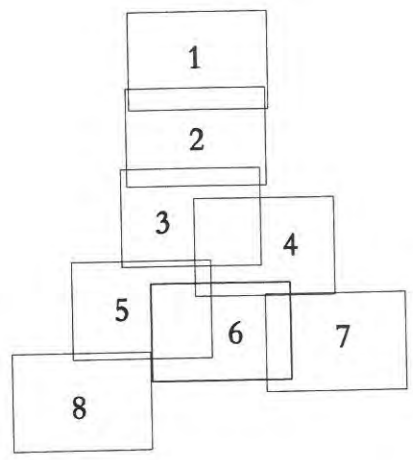


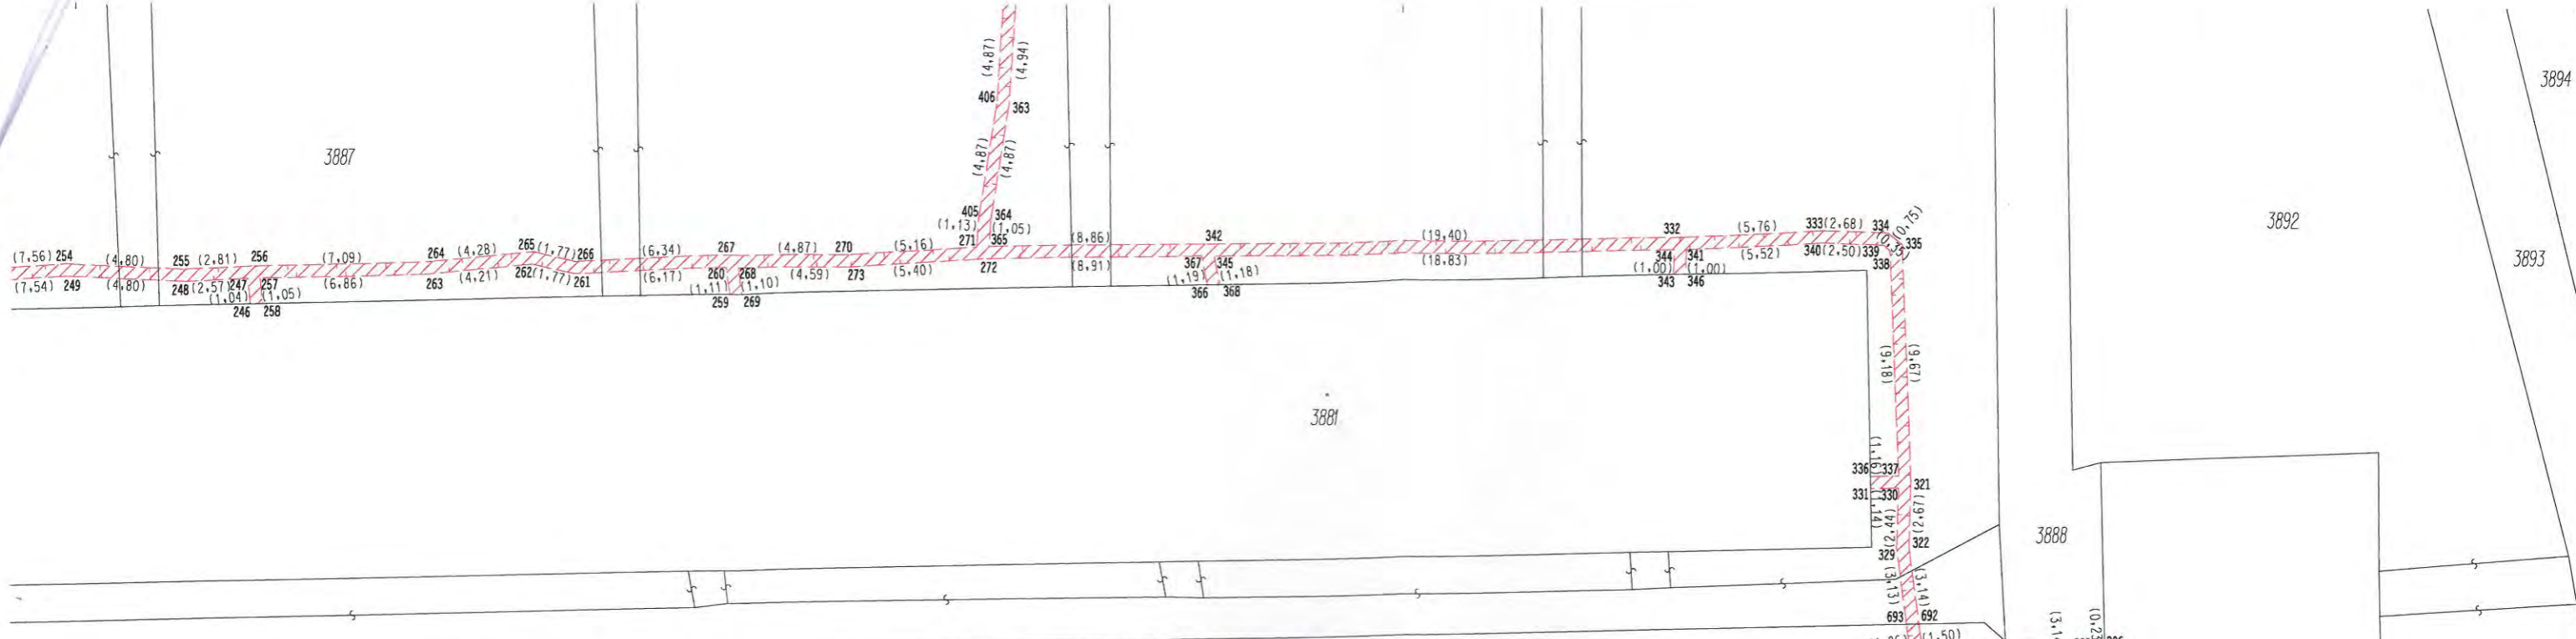


Grafická příloha č.7
ke GP 4028-293/2015
k.ú. Město Žďár

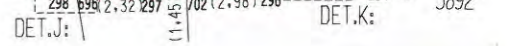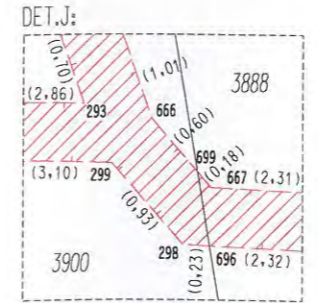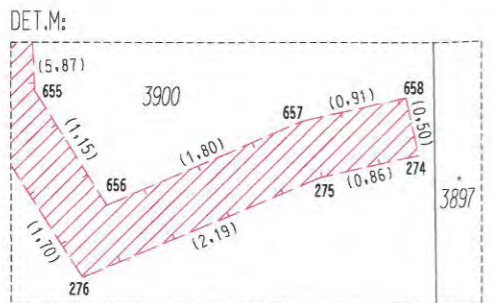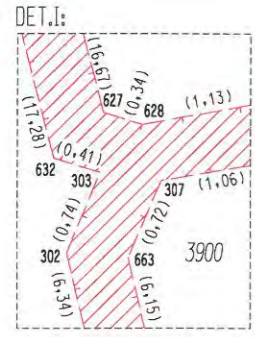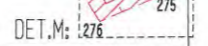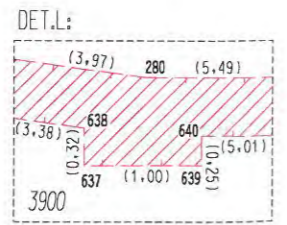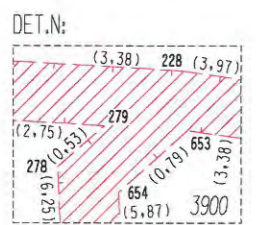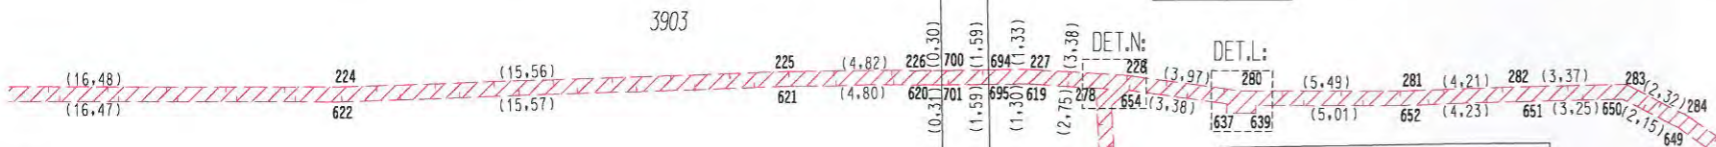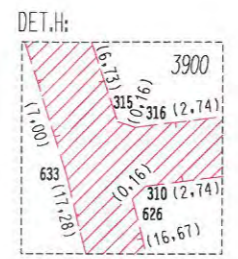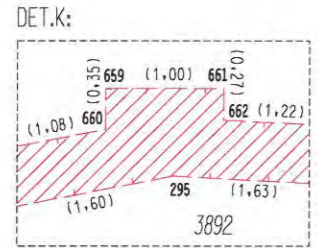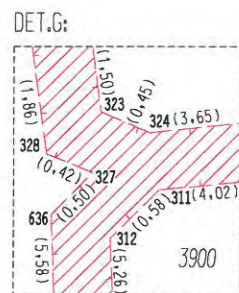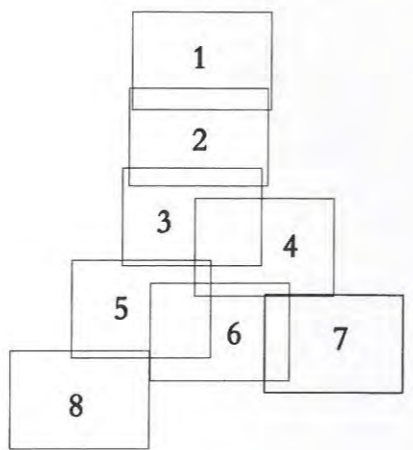

3901

Grafická příloha č.8
ke GP 4028-293/2015
k.ú. Město Zdár

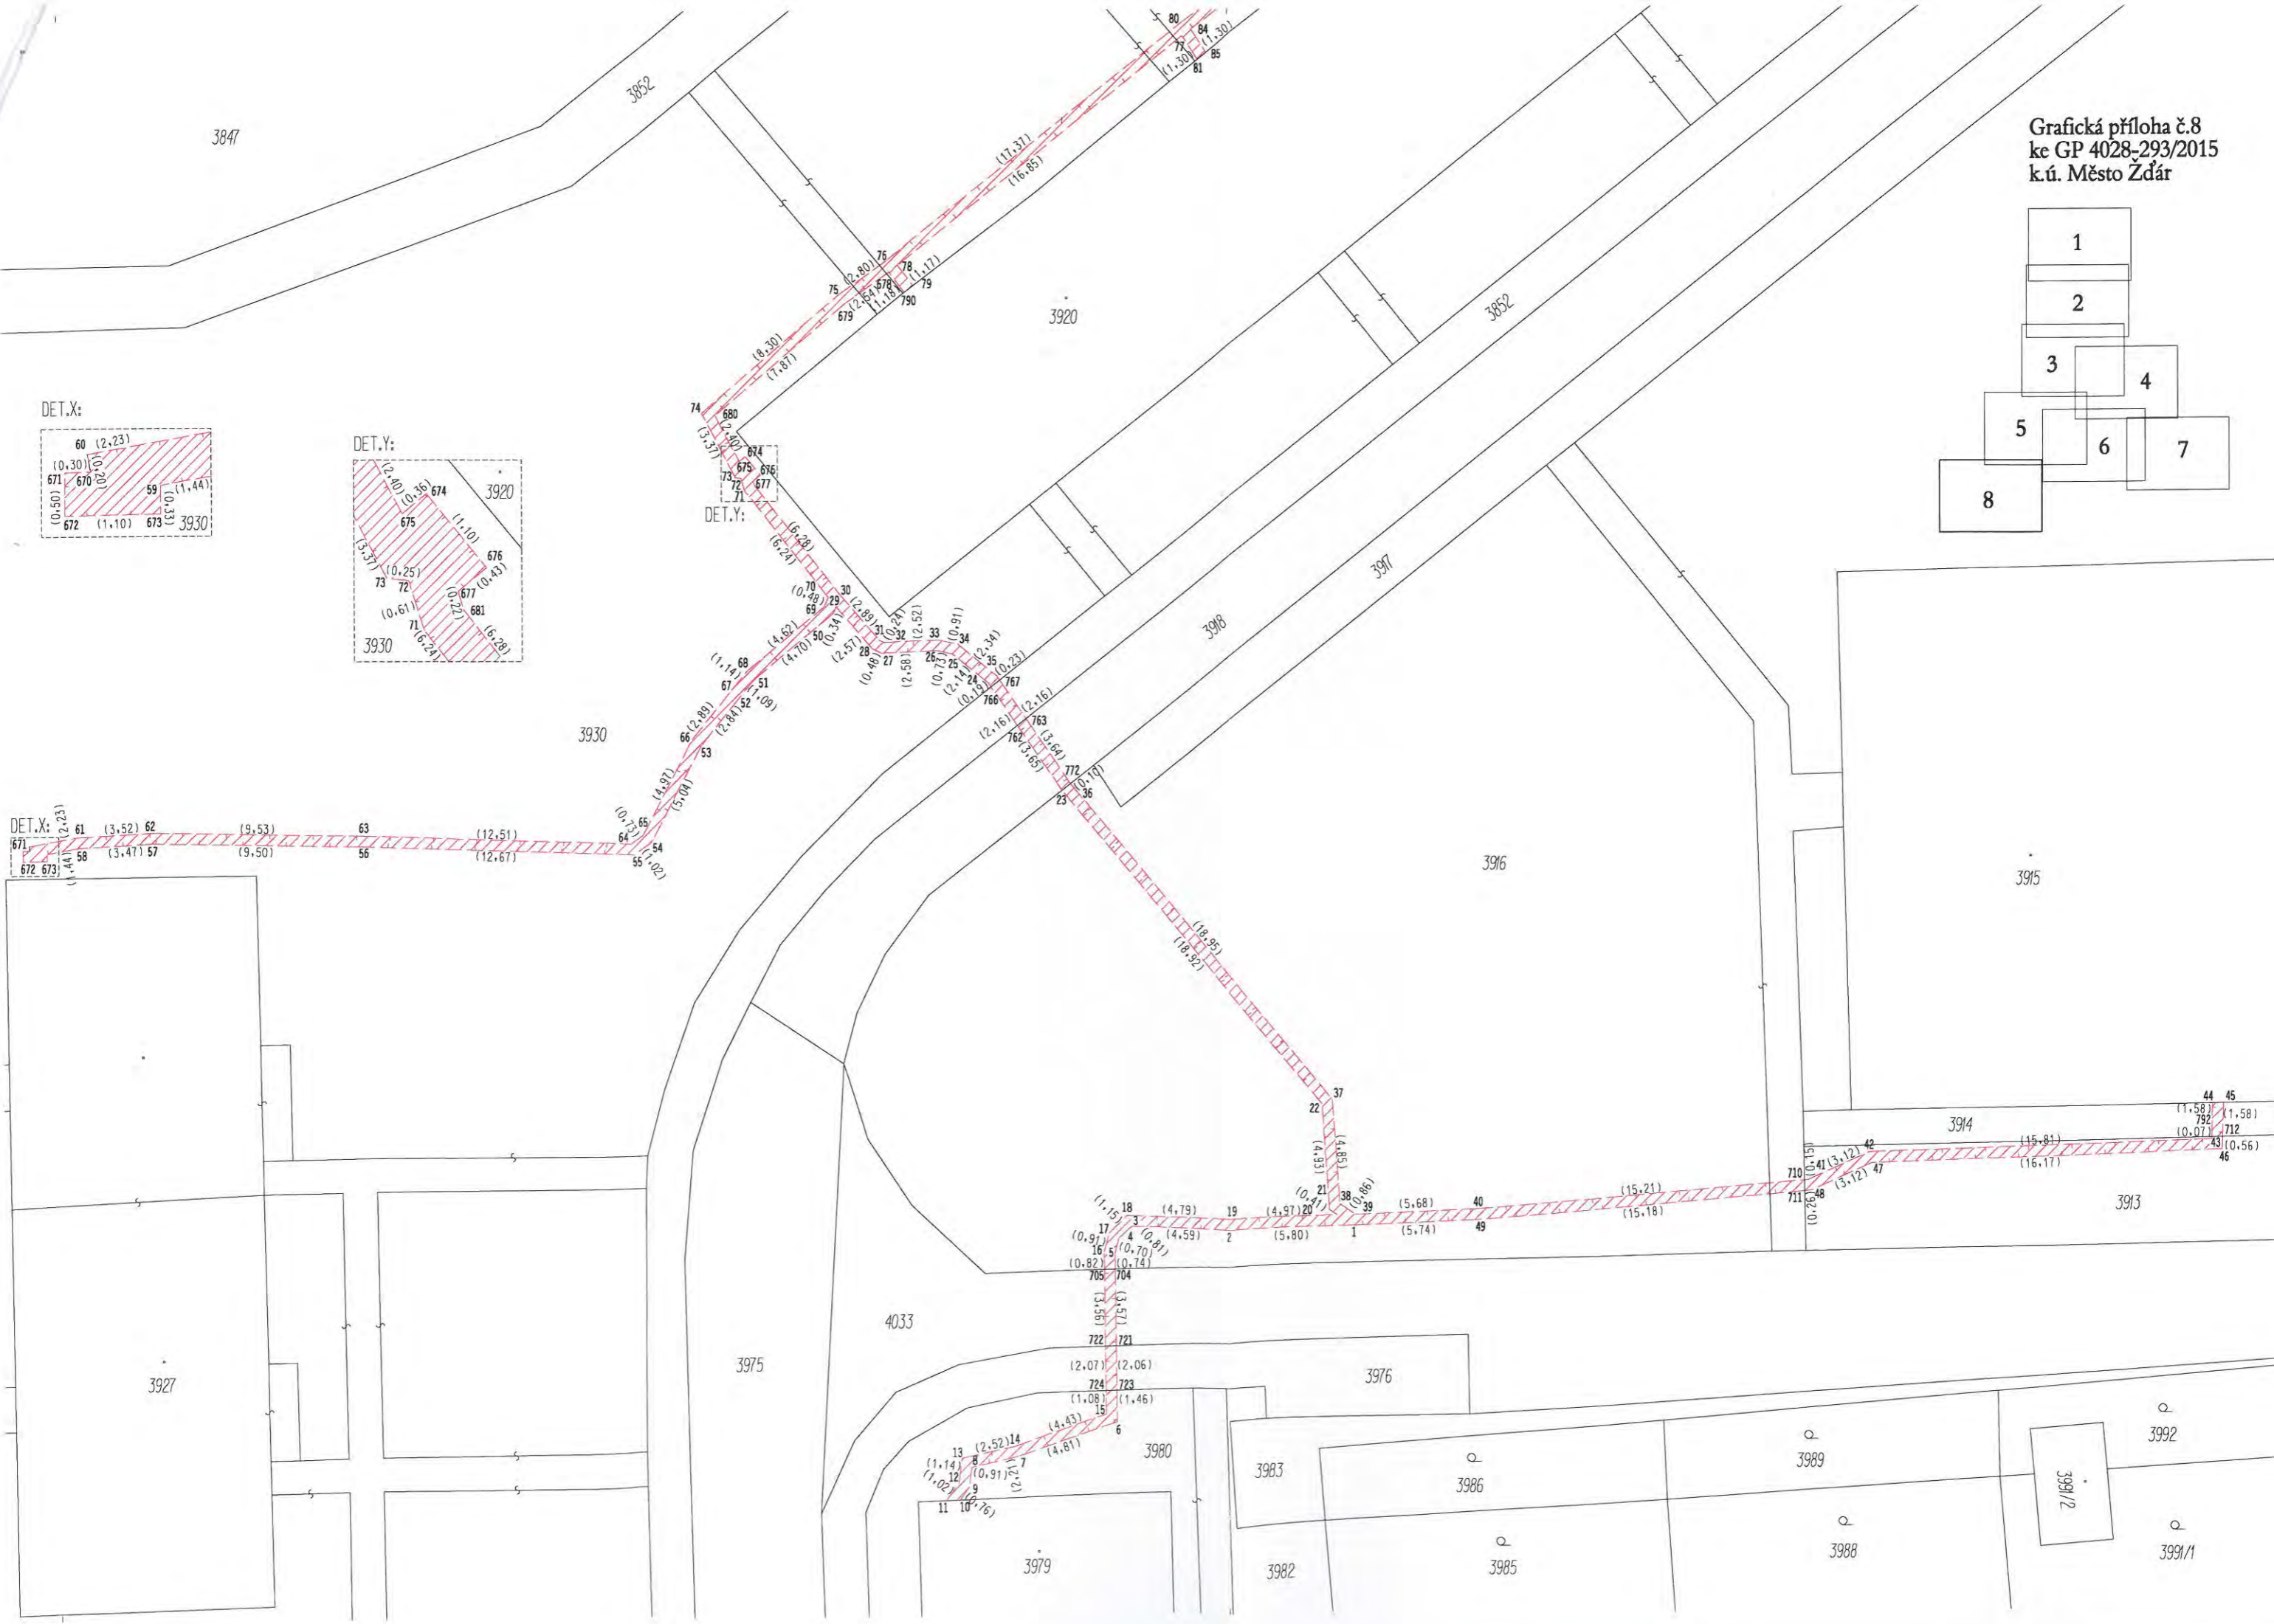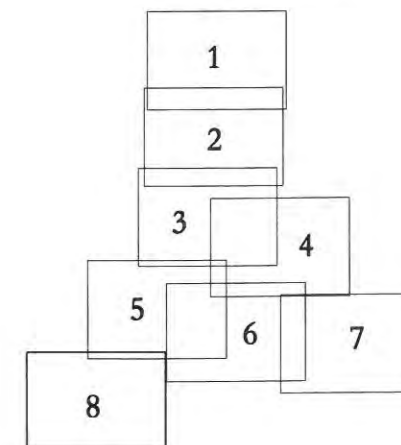

- i) - Společnost E.ON Distribuce, a. s. se sídlem F. A. Gerstnera 2151/6, České Budějovice zastoupená na základě plné moci spol. E.ON ČR, s. r. o. se sídlem F. A. Gerstnera 2151/6, 370 49 České Budějovice, požádala o uzavření Smlouvy o zřízení věcného břemene – služebnosti č. NM-014330034183/001, na pozemcích ve vlastnictví města Žďáru nad Sázavou, a to na částech p. č. 3908, 3911 a 3912 v k. ú. Město Žďár - za účelem umístění a provozování distribuční soustavy – kabelové vedení NN v rámci stavby: „Žďár n. Sáz., Nezvalova 4,6: Přeložka NN“ – nové zemní kabelové vedení NN v lokalitě u byt. domu čp. 2092 a 2093 na p. č. 3909 a 3910 v ul. Nezvalova 4 a 6, ZR 4.
- Společně s návrhem předmětné smlouvy byl předložen i zhotovený GP č. 4032-63/2015 ze dne 24. 2. 2016.

Jedná se o GP pro vymezení rozsahu VB na pozemcích ve vlastnictví města po zaměření stavby na základě dříve uzavřené smlouvy o budoucí smlouvě o zřízení VB ze dne 10. 6. 2014, uzavřené mezi Společenstvím vlastníků domu Nezvalova 4-6 se sídlem Nezvalova 2093/6, Žďár nad Sázavou 4 – jako oprávněným a městem Žďár nad Sázavou – jako povinným (schváleno v RM dne 26. 5. 2014) včetně dodatku č. 1, schváleného RM dne 12. 1. 2015, v souvislosti se stavebními úpravami uvedeného byt. domu (lodžie, zateplení) včetně přeložky kabelového vedení E.ON a O2.

- Odbory rozvoje a úz. plánování a kom. služeb a TSBM MěÚ ZR souhlasí se zřízením VB bez připomínek.

Zřízením VB nedojde k významnému znehodnocení pozemků. Z tohoto důvodu nebudou tvořeny opravné položky k pozemkům.

Počet stran: 1

Počet příloh: 1

Návrh usnesení: Rada města po projednání schvaluje uzavření smlouvy o zřízení věcného břemene – služebnosti č. NM-014330034183/001 mezi městem Žďár nad Sázavou – jako povinným a společností E.ON Distribuce, a. s. se sídlem F. A. Gerstnera 2151/6, České Budějovice zastoupenou na základě plné moci spol. E.ON ČR, s. r. o. se sídlem F. A. Gerstnera 2151/6, 370 49 České Budějovice – jako oprávněným, a to na pozemcích ve vlastnictví města Žďáru nad Sázavou – dle GP č. 4032-63/2015 ze dne 24.2.2016 na částech p. č. 3908, 3911 a 3912, zapsaných v katastru nemovitostí u Katastrálního úřadu pro Vysočinu se sídlem v Jihlavě, Katastrální pracoviště Žďár nad Sázavou na LV č. 1, obec Žďár nad Sázavou, k. ú. Město Žďár - za účelem umístění distribuční soustavy – přeložka zemního kabelového vedení NN v rámci stavby: „Žďár n. Sáz., Nezvalova 4,6: Přeložka NN“ – v lokalitě u byt. domu čp. 2092 a 2093 na p. č. 3909 a 3910 v ul. Nezvalova 4 a 6, ZR 4, včetně přístupu a příjezdu za účelem provozu, údržby, oprav a rekonstrukce uvedené distribuční soustavy ve prospěch oprávněného. Právo odpovídající věcnému břemenu – služebnosti se zřizuje za jednorázovou neopakující se úplatou ve výši 10.000,- Kč + platná sazba DPH.

(příloha č. 9)

VÝKAZ DOSAVADNÍHO A NOVÉHO STAVU ÚDAJŮ KATASTRU NEMOVITOSTÍ															
Dosavadní stav			Nový stav												
Označení pozemku parc. číslem	Výměra parcely		Druh pozemku	Označení pozemku parc. číslem	Výměra parcely		Druh pozemku	Typ stavby	Způsob využití	Způsob určení výměr	Porovnání se stavem evidence právních vztahů				
	ha	m ²			Způsob využití	ha					m ²	Způsob využití	Díl přechází z pozemku označeného v katastru nemovitostí	dřívejší poz. evidenci	Číslo listu vlastnictví
3908											3908		1		
3911											3911		1		
3912											3912		1		

Druh věcného břemene: dle listiny


Oprávněný: dle listiny

Příloha č. 9

Seznam souřadnic (S-JTSK):

Souřadnice pro zápis do KN


Číslo bodu	Y	X	kk	Poznámka	Číslo bodu	Y	X	kk	Poznámka
3208-175	641302.24	1114835.15	3	obvod věc. břemene	44	641303.70	1114808.09	3	obvod věc. břemene
3208-176	641302.22	1114835.65	3	"	45	641304.48	1114808.35	3	"
21	641302.97	1114807.71	3	"	46	641305.45	1114808.37	3	"
22	641303.48	1114807.72	3	"	47	641305.48	1114806.68	3	"
23	641303.45	1114808.63	3	"	48	641305.74	1114804.38	3	"
24	641302.95	1114808.62	3	"	49	641305.74	1114803.41	3	"
25	641306.28	1114843.29	3	"	50	641305.58	1114802.79	3	"
26	641305.10	1114842.10	3	"	51	641306.64	1114842.93	3	"
27	641304.89	1114841.74	3	"	52	641305.47	1114841.75	3	"
28	641304.82	1114839.50	3	"	54	641305.32	1114839.46	3	"
29	641304.66	1114837.67	3	"	55	641305.16	1114837.67	3	"
30	641304.77	1114835.97	3	"	56	641305.29	1114835.76	3	"
31	641303.55	1114835.87	3	"	57	641305.34	1114835.29	3	"
34	641303.61	1114835.37	3	"	58	641305.46	1114829.73	3	"
35	641304.82	1114835.47	3	"	59	641305.72	1114819.32	3	"
36	641304.84	1114835.25	3	"	60	641305.96	1114815.55	3	"
37	641304.96	1114829.71	3	"	61	641306.02	1114809.48	3	"
38	641305.22	1114819.30	3	"	62	641305.94	1114808.61	3	"
39	641305.46	1114815.53	3	"	63	641305.98	1114806.72	3	"
40	641305.52	1114809.49	3	"	64	641306.24	1114804.40	3	"
41	641305.48	1114808.87	3	"	65	641306.32	1114803.63	3	"
42	641304.40	1114808.85	3	"	66	641306.03	1114802.58	3	"

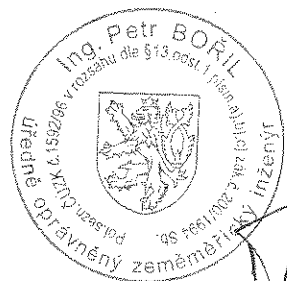GEOMETRICKÝ PLÁN pro vymezení rozsahu věcného břemene k části pozemku	Geometrický plán ověřil úředně oprávněný zeměměřický inženýr	Stejnopis ověřil úředně oprávněný zeměměřický inženýr:
	Jméno, příjmení: Ing. Petr Bořil	Jméno, příjmení: Ing. Petr Bořil
	Číslo položky seznamu úředně oprávněných zeměměřických inženýrů: 1592/96	Číslo položky seznamu úředně oprávněných zeměměřických inženýrů: 1592/96
	Dne: 23.2.2016 Číslo: 35/2016	Dne: 24.2.2016 Číslo: 64/2016
	Náležitosti a přesnosti odpovídá právním předpisům.	Tento stejnopis odpovídá geometrickému plánu v elektronické podobě uloženému v dokumentaci katastrálního úřadu.
Vyhotovitel: Geoset s.r.o. Doňní 163/30, Žďár nad Sázavou 1 Tel/fax: 566 830 370 www.geoset.cz	Katastrální úřad souhlasí s očíslováním parcel.	Ověření stejnopisu geometrického plánu v listinné podobě.
Číslo plánu: 4032-63/2015	KÚ pro Vysočinu KP Žďár nad Sázavou Hana Chrastová PGP-181/2016-714 2016.02.24 13:03:11 CET	
Okres: Žďár nad Sázavou		
Obec: Žďár nad Sázavou		
Kat. území: Město Žďár		
Mapový list: Nové Město n. M. 6-7/14		
Dosavadním vlastníkům pozemků byla poskytnuta možnost seznámit se v terénu a průběhem navrhovaných nových hranic, které byly označeny předepsaným způsobem:		


3911

Příloha č. 9


Detail A

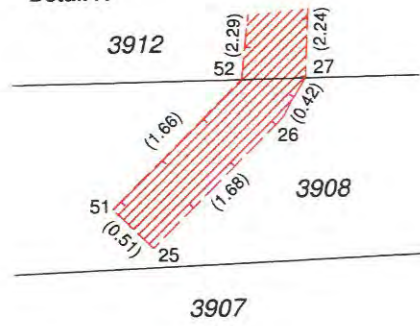

Detail B

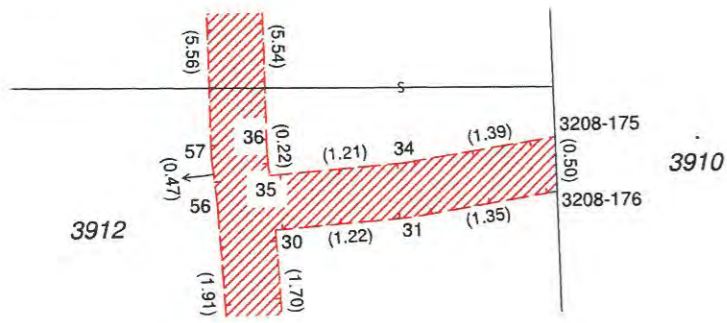

Detail C

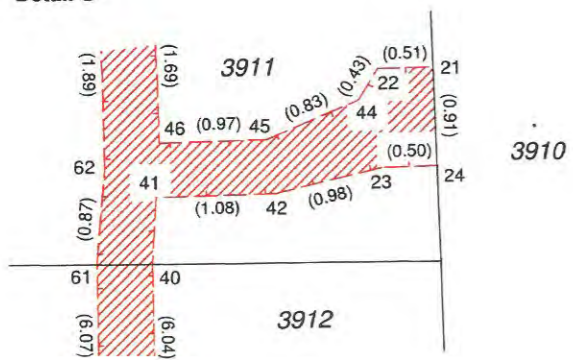

Detail C

Detail B

Detail A

- j) - Společnost E.ON Distribuce, a. s. se sídlem F. A. Gerstnera 2151/6, České Budějovice zastoupená na základě plné moci spol. E.ON ČR, s. r. o. se sídlem F. A. Gerstnera 2151/6, 370 49 České Budějovice, požádala o uzavření Smlouvy o zřízení věcného břemene – služebnosti č. NM-014330033828/001, na pozemcích ve vlastnictví města Žďáru nad Sázavou, a to na částech p. č. 3899 a 3900 v k. ú. Město Žďár - za účelem umístění a provozování distribuční soustavy – kabelové vedení NN v rámci stavby: „Žďár n. Sáz., Nezvalova 12,14: Přeložka NN“ – nové zemní kabelové vedení NN v lokalitě u byt. domu čp. 2088 a 2089 na p. č. 3897 a 3898 v ul. Nezvalova 12 a 14, ZR 4.

- Společně s návrhem předmětné smlouvy byl předložen i zhotovený GP č. 4018-48/2015 ze dne 19. 2. 2016.

Jedná se o GP pro vymezení rozsahu VB na pozemcích ve vlastnictví města po zaměření stavby na základě dříve uzavřené smlouvy o budoucí smlouvě o zřízení VB ze dne 10. 6. 2014, uzavřené mezi Společenstvím vlastníků domu Nezvalova 12-14 se sídlem Nezvalova 2088/12, Žďár nad Sázavou 4 – jako oprávněným a městem Žďár nad Sázavou – jako povinným (schváleno v RM dne 26. 5. 2014) včetně dodatku č. 1, schváleného RM dne 12. 1. 2015, v souvislosti se stavebními úpravami uvedeného byt. domu (lodžie, zateplení) včetně přeložky kabelového vedení E.ON a O2.

- Odbory rozvoje a úz. plánování a kom. služeb a TSBM MěÚ ZR souhlasí se zřízením VB bez připomínek.

Zřízením VB nedojde k významnému znehodnocení pozemků. Z tohoto důvodu nebudou tvořeny opravné položky k pozemkům.


Počet stran: 1

Počet příloh: 1

Návrh usnesení: Rada města po projednání schvaluje uzavření smlouvy o zřízení věcného břemene – služebnosti č. NM-014330033828/001 mezi městem Žďár nad Sázavou – jako povinným a společností E.ON Distribuce, a. s. se sídlem F. A. Gerstnera 2151/6, České Budějovice zastoupenou na základě plné moci spol. E.ON ČR, s. r. o. se sídlem F. A. Gerstnera 2151/6, 370 49 České Budějovice – jako oprávněným, a to na pozemcích ve vlastnictví města Žďáru nad Sázavou – dle GP č. 4018-48/2015 ze dne 19.2.2016 na částech p. č. 3899 a 3900, zapsaných v katastru nemovitostí u Katastrálního úřadu pro Vysočinu se sídlem v Jihlavě, Katastrální pracoviště Žďár nad Sázavou na LV č. 1, obec Žďár nad Sázavou, k. ú. Město Žďár - za účelem umístění distribuční soustavy – přeložka zemního kabelového vedení NN v rámci stavby: „Žďár n. Sáz., Nezvalova 12,14: Přeložka NN“ – v lokalitě u byt. domu čp. 2088 a 2089 na p. č. 3897 a 3898 v ul. Nezvalova 12 a 14, ZR 4, včetně přístupu a příjezdu za účelem provozu, údržby, oprav a rekonstrukce uvedené distribuční soustavy ve prospěch oprávněného.

Právo odpovídající věcnému břemenu – služebnosti se zřizuje za jednorázovou neopakující se úplatu ve výši 10.000,- Kč + platná sazba DPH.

(příloha č. 10)

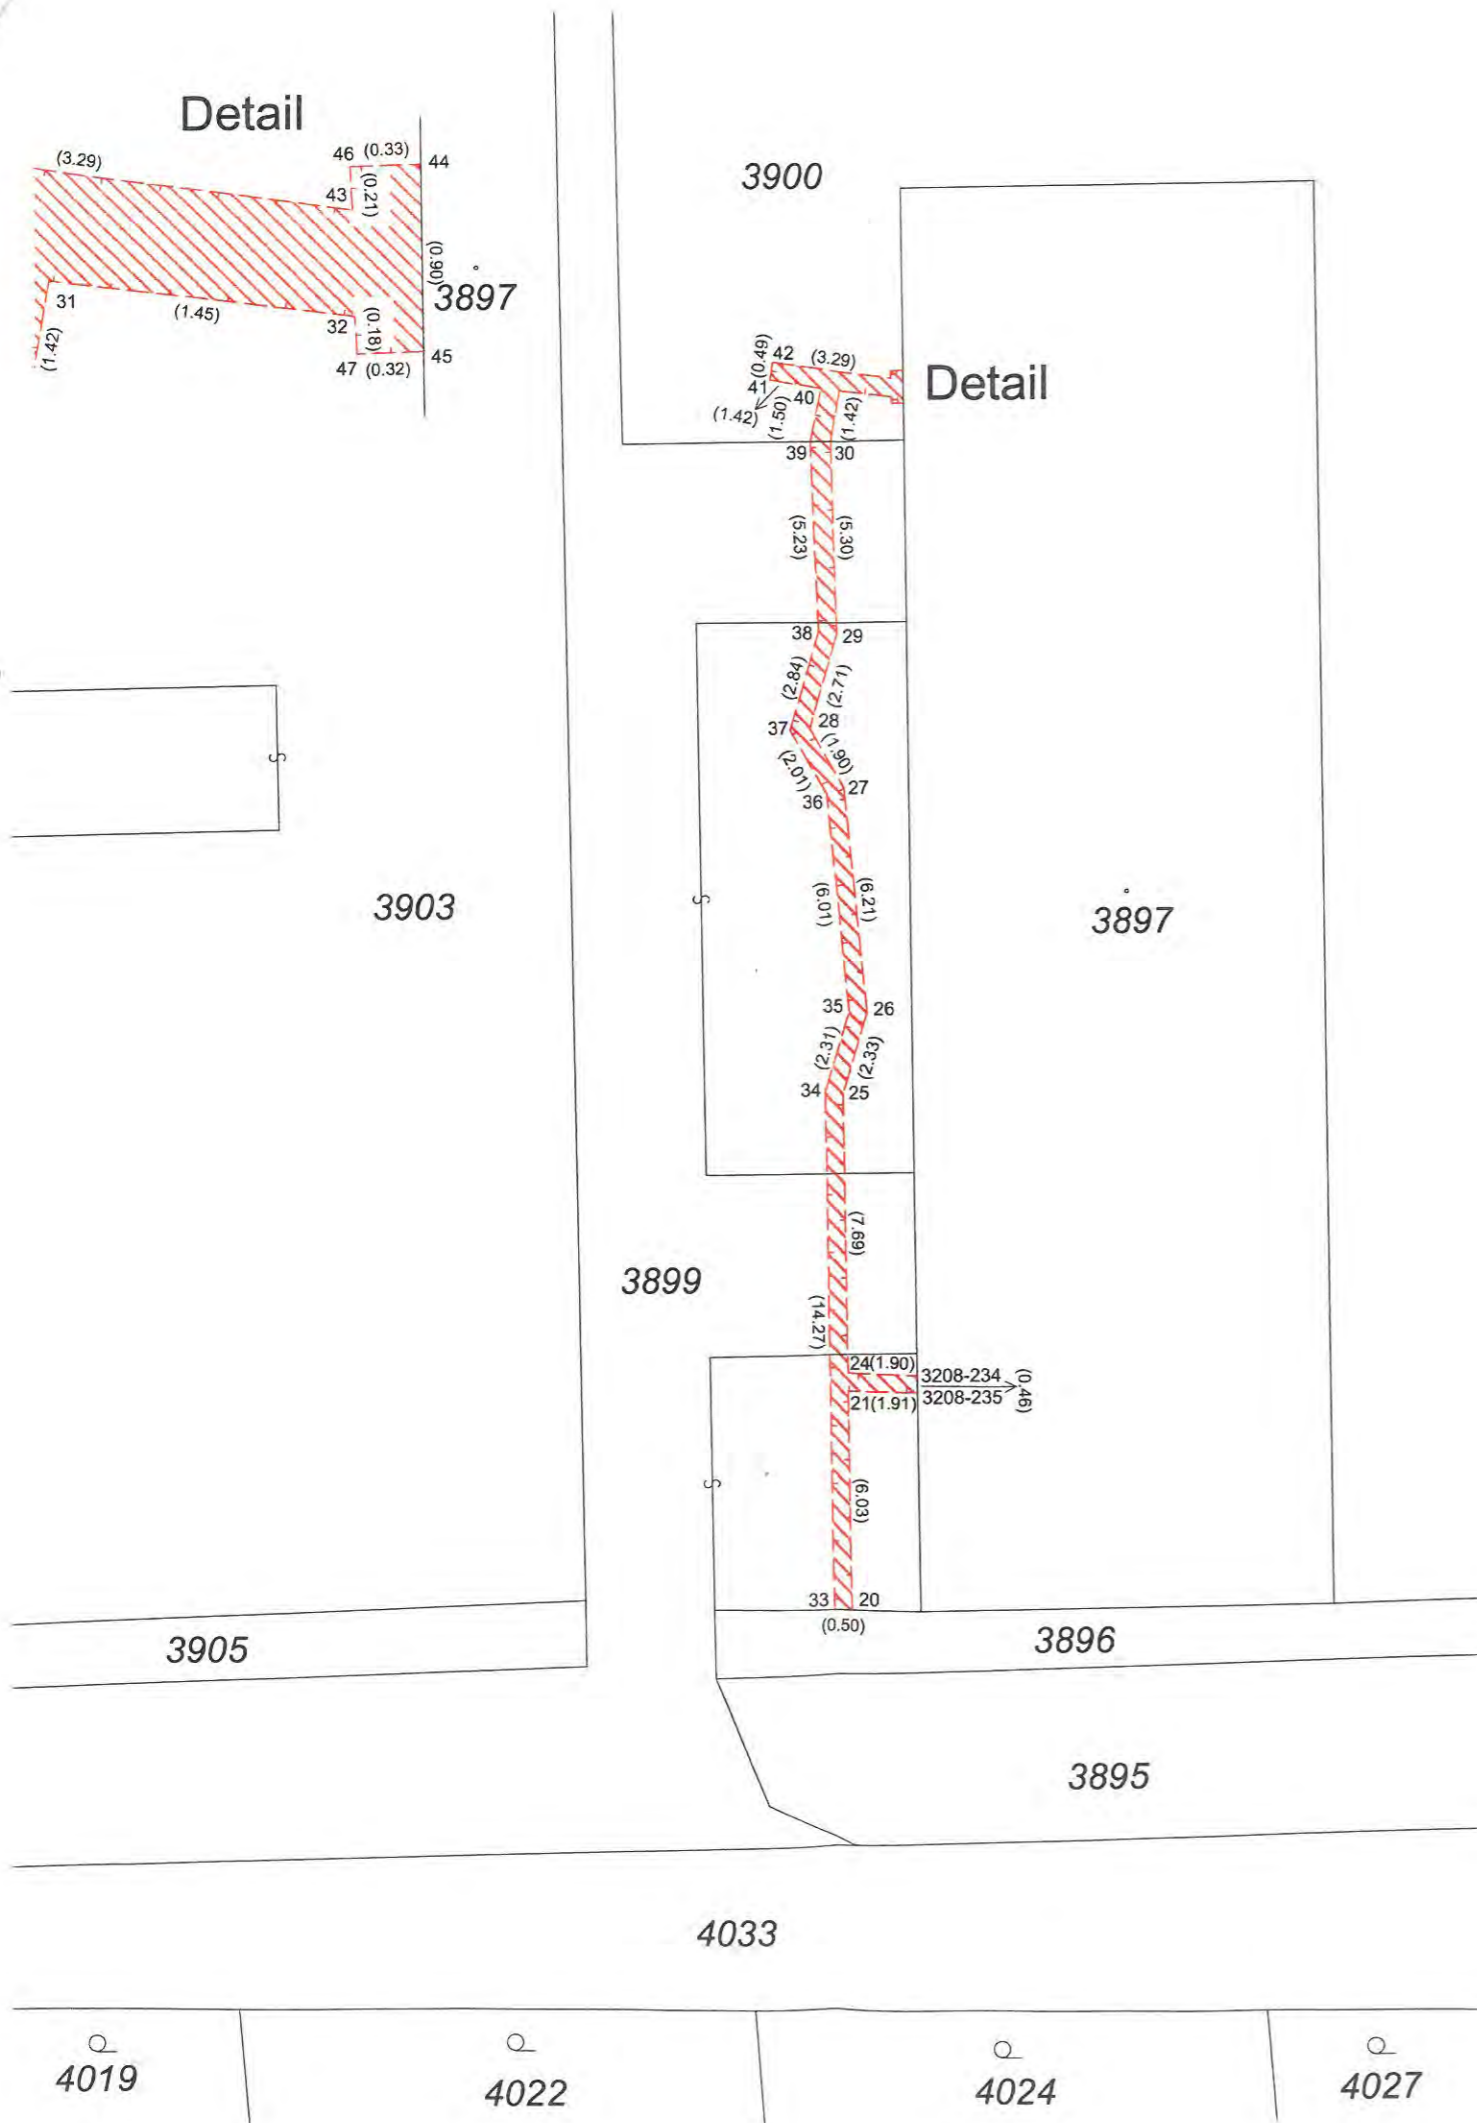

VÝKAZ DOSAVADNÍHO A NOVÉHO STAVU ÚDAJŮ KATASTRU NEMOVITOSTÍ										
Dosavadní stav			Nový stav							
Označení pozemku parc. číslem	Výměra parcely ha m ²	Druh pozemku Způsob využití	Označení pozemku parc. číslem	Výměra parcely ha m ²	Druh pozemku Způsob využití	Typ stavby Způsob využití	Způsob určení výměr	Porovnání se stavem evidence právních vztahů		
								Díl přechází z pozemku označeného v katastru nemovitostí	dřívější poz. evidenci	Číslo listu vlastnictví
3899	3899	1
3900	3900	1

Druh věcného břemene: dle listiny
Oprávněný: dle listiny

Příloha č. 10

Seznam souřadnic (S-JTSK):
Souřadnice pro zápis do KN

Číslo bodu	Y	X	kk	Poznámka
3208-234	641199.72	1114833.29	3	obvod věc.bř., budova
3208-235	641199.71	1114833.75	3	- " -
20	641201.51	1114839.75	3	obvod věc. břemene
21	641201.62	1114833.72	3	- " -
24	641201.62	1114833.22	3	- " -
25	641201.76	1114825.53	3	- " -
26	641201.09	1114823.30	3	- " -
27	641201.73	1114817.12	3	- " -
28	641202.68	1114815.48	3	- " -
29	641201.94	1114812.87	3	- " -
30	641202.10	1114807.57	3	- " -
31	641201.87	1114806.17	3	- " -
32	641200.43	1114806.35	3	- " -
33	641202.01	1114839.74	3	- " -
34	641202.26	1114825.47	3	- " -
35	641201.59	1114823.26	3	- " -
36	641202.21	1114817.28	3	- " -
37	641203.22	1114815.54	3	- " -
38	641202.44	1114812.81	3	- " -
39	641202.66	1114807.58	3	- " -
40	641202.37	1114806.11	3	- " -
41	641203.77	1114805.88	3	- " -
42	641203.70	1114805.39	3	- " -
43	641200.44	1114805.84	3	- " -
44	641200.12	1114805.62	3	obvod věc.bř., budova
45	641200.10	1114806.52	3	- " -
46	641200.45	1114805.63	3	obvod věc. břemene
47	641200.42	1114806.53	3	- " -

GEOMETRICKÝ PLÁN pro vymezení rozsahu věcného břemene k části pozemku	Geometrický plán ověřil úředně oprávněný zeměměřický inženýr Jméno, příjmení: Ing. Petr Bořil Číslo položky seznamu úředně oprávněných zeměměřických inženýrů: 1592/96 Dne: 9.2.2016 Číslo: 34/2016 Náležitostmi a přesností odpovídá právním předpisům.	Stejnopis ověřil úředně oprávněný zeměměřický inženýr. Jméno, příjmení: Ing. Petr Bořil Číslo položky seznamu úředně oprávněných zeměměřických inženýrů: 1592/96 Dne: 19.2.2016 Číslo: 54/2016 Tento stejnopis odpovídá geometrickému plánu v elektronické podobě uloženému v dokumentaci katastrálního úřadu.
Vyhotovitel: Geoset spol. s r. o. Dolní 193/30, Žďár nad Sázavou 1 Tel./fax 566 630 370 www.geoset.cz	Katastrální úřad souhlasí s očíslováním parcel.	Ověření stejnopisu geometrického plánu v listinné podobě.
Číslo plánu: 4018-48/2015 Okres: Žďár nad Sázavou Obec: Žďár nad Sázavou Kat. území: Město Žďár Mapový list: Nové Město n.M. 6-7/23 Dosavadním vlastníkům pozemků byla poskytnuta možnost seznámit se v terénu s průběhem navrhovaných nových hranic, které byly označeny předepsaným způsobem.	KÚ pro Vysočinu KP Žďár nad Sázavou Hana Chrástová PGP-174/2016-714 2016.02.19 13:02:42 CET	



k) - V rámci akce města Žďáru nad Sázavou Obytný soubor Klafar III – část C1 byla uzavřena smlouva s provozovatelem distribuční soustavy společností E.ON. Předmětem smlouvy č. 700239744000010, uzavřené dne 23. 10. 2010, je závazek provozovatele (E.ON) připojit ke své soustavě žadatele - město Žďár nad Sázavou a zajistit rezervovaný příkon pro stavbu: Obytný soubor Klafar III – část C1, Žďár nad Sázavou.

- Odboru RÚP MěÚ Žďár nad Sázavou byl nyní společností E.ON zaslán k projednání návrh dodatku č. 3 ke shora uvedené smlouvě.

Předmětem dodatku č. 3 je: změna rezervovaného příkonu z původních 25 na 15 odběrných míst (důvodem je změna počtu rodinných domů, kdy jsou nově plánovány mezi ulicí Sázavskou a Hrnčířskou bytové domy)

- změna podílu na oprávněných nákladech činí 187.500,- Kč (původně dle smlouvy 312.500,- Kč)

- RM je předkládáno ke schválení uzavření Dodatku č. 3 ke smlouvě o připojení k distribuční soustavě.

- Odbor rozvoje a územ. plánování MěÚ ZR souhlasí s uzavřením předmětného dodatku bez připomínek.

Počet stran: 1

Počet příloh: 1

Návrh usnesení: Rada města po projednání schvaluje uzavření Dodatku č. 3 ke smlouvě o připojení k distribuční soustavě č. 700239744000010, uzavřené dne 23.10.2010, který bude uzavřen mezi městem Žďár nad Sázavou – jako žadatelem a společností E.ON Distribuce a.s. se sídlem F. A. Gerstnera 2151/6, České Budějovice zastoupenou na základě plné moci spol. E.ON ČR, s. r. o. se sídlem F. A. Gerstnera 2151/6, 370 49 České Budějovice – jako provozovatelem distribuční soustavy, předmětem dodatku č. 3 je změna rezervovaného příkonu z původních 25 na 15 odběrných míst (důvodem je změna počtu rodinných domů, kdy jsou nově plánovány mezi ulicí Sázavskou a Hrnčířskou bytové domy) a dále změna podílu na oprávněných nákladech - z původně dle smlouvy ve výši 312.500,- Kč činí nově výši 187.500,- Kč, v předloženém znění.

(příloha č. 11)

Dodatek č. 3 ke Smlouvě o připojení k distribuční soustavě č. 700239744000010

uzavřený v souladu se zákonem č. 458/2000 Sb., energetický zákon v platném znění a jeho prováděcími předpisy mezi

Žadatelem

Jméno a příjmení/Obchodní firma: **Město Žďár nad Sázavou**

Adresa/Sídlo: Žižkova 227/1, 59101 Žďár nad Sázavou 1

Zápis v OR:

Datum narození (RČ): IČ: 00295841 DIČ: CZ00295841

Oprávněn jednat ve věcech smluvních: Mgr. Zdeněk Navrátil, Smluvní zástupce

Adresa pro zasílání písemností:

Žižkova 227/1

59101 Žďár nad Sázavou 1

a

Provozovatelem distribuční soustavy (dále jen „Provozovatel DS“)

E.ON Distribuce, a.s.

Sídlo: F. A. Gerstnera 2151/6, 370 49 České Budějovice

Zápis v OR: Krajský soud v Českých Budějovicích, oddíl B, vložka 1772

IČ: 28085400 DIČ: CZ28085400

Zastoupená společností:

E.ON Česká republika, s.r.o.

Sídlo: F. A. Gerstnera 2151/6, 370 49 České Budějovice

Zápis v OR: Krajský soud v Českých Budějovicích, oddíl C, vložka 15066

IČ: 25733591 DIČ: CZ25733591

Oprávněn jednat

ve věcech smluvních:

Ing. Miroslav Mach, Regionální správa N. Město

ve věcech technických:

Jiří Olišar, Regionální správa N. Město, Vratislavovo
nám. 118, 59231 Nové Město n. M.

T+420-566 65-57 47

jiri.olisar@eon.cz

Bankovní spojení: Komerční banka, a.s.

číslo účtu: 35-4544230267/0100

variabilní symbol: **2826500474**

0107007397440001020160303077945

I. Předmět dodatku

Smluvní strany se dohodly na následujících změnách původní Smlouvy o připojení k distribuční soustavě č. 700239744000010 (dále jen "smlouva"):

Článek II. **Technické podmínky připojení** smlouvy se mění takto:

Název odběrného místa: Město Žďár nad Sázavou par. 8025

Adresa odběrného místa: Žďár nad Sázavou 3 , 59101 Žďár nad Sázavou

Číslo odběrného místa:

Rezervovaný příkon (tj. jmenovitá hodnota hlavního jističe před elektroměrem v A):

Stávající hodnota: **0 x 0 A**

Nová hodnota, sjednaná touto smlouvou: **15 x (3x25 A), (15 odběrných míst pro RD)**

Charakteristika jističe: Typ B

Napěťová úroveň: NN 0,4 kV

Typ sítě: TN-C

Typ odběru: trvalý

Charakter odběru:

Na odběrném místě bude celkový instalovaný příkon: **324,0 kW** z toho bude:

Ostatní spotřebiče třífázové 324,0 kW

Stupeň zajištění kvality a spolehlivosti dodávky elektrické energie:

Standardní stupeň daný platnými čs. normami a právními předpisy v době podpisu této smlouvy (vyhláška č.540/2005 Sb. v platném znění, Pravidla provozování distribuční soustavy, ČSN EN 50160 a související normy a předpisy).

Způsob připojení zařízení k distribuční soustavě:

- a) Místo připojení zařízení v distribuční soustavě:
v obci Žďár nad Sázavou, kabelové vedení NN napojené z trafostanice T80 K Milířům
- b) Stručný popis způsobu připojení:
po úpravě a rozšíření DS
- c) Hranice vlastnictví:
Zařízení Provozovatele DS končí / bude končit kabelovým vedením NN v pojistkových skříních umístěných na hranici pozemků určených k výstavbě RD včetně
Zařízení Žadatele začíná / bude začínat z kabelového vedení NN v pojistkových skříních umístěných na hranici pozemků určených k výstavbě RD, šroubovou svorkou nožové pojistky
- d) Typ měření odběru elektřiny:
přímé - typu C
- e) Umístění měření odběru elektřiny:
Měření bude umístěno: v plastové skříně na hranici pozemku přístupné z veřejného prostranství
- f) Související technická opatření:
Připojení bude provedeno z trafostanice T80 K Milířům kabelovým vedením NN smyčkováným v pojistkových skříních umístěných na hranici pozemků určených k

výstavbě rodinných domů. Investorem této stavby bude Provozovatel DS. Toto zařízení zůstane po vybudování ve vlastnictví Provozovatele DS.

Další technické podmínky připojení zařízení Žadatele k distribuční soustavě Provozovatele DS jsou uvedeny v Příloze č. 1, která tvoří nedílnou součást této smlouvy.

Článek IV. Podíl Žadatele na oprávněných nákladech smlouvy se mění takto:

- 1) Žadatel se zavazuje uhradit Provozovateli DS podíl na oprávněných nákladech, jehož výše je stanovena v souladu s vyhláškou č. 51/2006 Sb., o podmínkách připojení k elektrizační soustavě v platném znění.

Podíl Žadatele na oprávněných nákladech činí: 187.500 ,-Kč

- 2) Úhrada podílu na oprávněných nákladech byla provedena na účet Provozovatele DS s variabilním symbolem **2826500474**.
- 3) Úhrada podílu na oprávněných nákladech bude provedena na základě této smlouvy (nejedná se o úhradu za zdanitelné plnění, proto nebude ze strany Provozovatele DS vystavována faktura-daňový doklad) a to převodním příkazem nebo složenkou. Závazek zaplacení je splněn vždy dnem připsání částky ve sjednané výši na účet Provozovatele DS, uvedený v záhlaví této smlouvy.

II. Závěrečná ustanovení

Ostatní ustanovení smlouvy zůstávají nadále v platnosti v nezměněném znění a nejsou tímto dodatkem jakkoliv dotčena.

Tento dodatek je vyhotoven ve dvou stejnopisech s platností originálu, z nichž každá ze stran obdrží po jednom výtisku.

Smluvní strany prohlašují, že se s textem dodatku smlouvy seznámily a souhlasí s ním, na důkaz čehož ji oprávněné osoby obou smluvních stran stvrzují svými vlastnoručními podpisy.

Vzhledem k veřejnoprávnímu charakteru města Provozovatel DS výslovně prohlašuje, že je s touto skutečností obeznámen a souhlasí se zpracováním svých údajů městem s ohledem na zákon č. 106/1999 Sb., o svobodném přístupu k informacím, ve znění pozdějších předpisů, a rovněž se zveřejněním smluvních podmínek obsažených v této smlouvě v rozsahu a za podmínek vyplývajících z příslušných právních předpisů, zejména zákona č. 106/1999 Sb., o svobodném přístupu k informacím, ve znění pozdějších předpisů.

Provozovatel DS souhlasí se shromažďováním, uchováním a zpracováním svých osobních údajů obsažených v této smlouvě městem (příp. jeho zaměstnanci), a to pouze pro účely vedení evidence a projednání v orgánech města a zveřejnění rozhodnutí těchto orgánů, uzavření smluv, apod., ve kterých jsou tyto údaje obsaženy, tj. všude tam, kde lze uvedením osobních údajů předejít záměně účastníků právního vztahu. Tento souhlas je poskytován na dobu neurčitou,

nejdéle však do okamžiku, kdy pomine účel, pro který budou uvedené osobní údaje zpracovány, s výjimkami stanovenými zvláštními zákony. Provozovatel DS si je zároveň vědom svých práv upravených příslušnými ustanoveními zákona č. 101/2000 Sb., o ochraně osobních údajů a o změně některých zákonů, ve znění pozdějších předpisů.

Provozovatel DS dále souhlasí s tím, že ze strany města bude, resp. může být, při dodržení podmínek stanovených zákonem č. 101/2000 Sb., o ochraně osobních údajů a o změně některých zákonů, ve znění pozdějších předpisů, zveřejněna tato smlouva, její část nebo dílčí informace týkající se této smlouvy a jejího plnění.

Tato smlouva byla schválena usnesením rady města pod č.....dne.....

Dodatek nabývá platnosti i účinnosti dnem jeho podpisu smluvními stranami.

Nové Město n. M.

Dne

Za Provozovatele DS:

.....

Dne

Za Žadatele:

.....
Ing. Miroslav Mach
Regionální správa N. Město

.....
Mgr. Zdeněk Navrátil
Město Žďár nad Sázavou