

MATERIÁL BEZ OSOBNÍCH ÚDAJŮ



MĚSTSKÝ ÚŘAD ŽĎÁR NAD SÁZAVOU

MATERIÁL PRO RADU MĚSTA č. 40

DNE: 18.04.2016

JEDNACÍ ČÍSLO: 596/2016/ORÚP

NÁZEV:

Revitalizace příměstské zeleně (park u Ivana) - změnové listy 5,6,7

ANOTACE:

Schválení změnového listu č.5,6,7 stavby „ Revitalizace příměstské zeleně“

NÁVRH USNESENÍ:

Rada města po projednání schvaluje:

Změnový list č.5,6,7 stavby „Revitalizace příměstské zeleně a pasportizace zeleně ve Žďáře nad Sázavou“ a schvaluje navýšení stavby o 248 045,-Kč bez DPH to je 300 135 ,-Kč včetně DPH z položky rozpočtu 37.8. Parková revitalizace a pasport zeleně

Starosta města:

Místostarosta města:

Tajemník MěÚ:

Odbor majetkoprávní:

Odbor ST a vnitřních věcí:

Odbor finanční:

Odbor komunál. služeb + TSBM:

Odbor rozvoje a územního plánování:

Odbor stavební:

Odbor školství, kultury a sportu:

Odbor sociální:

Odbor živnostenský:

Odbor dopravy:

Odbor životního prostředí:

Odd. správy měst. lesů a ryb.:

Oddělení informatiky:

Odd. fin. kontroly a inter. auditu

Městská policie

Projektový koordinátor:

Krizové řízení:

Zpracoval:

Předkládá:

Název materiálu: **Revitalizace příměstské zeleně a pasportizace zeleně ve Žďáře nad Sázavou –
změnový list č.5,6,7,**

Počet stran:

Počet příloh:

Změnový list č.5,6,7
Výkresová část

1
13
3

Popis

ZL č.5,6,7 „Revitalizace příměstské zeleně a pasportizace zeleně ve Žďáře nad Sázavou“ řeší navýšení rozsahu prací na stavbě Revitalizace příměstské zeleně a pasportizace zeleně ve Žďáře nad Sázavou

Geneze případu

- požadované práce nad rámec SOD, které byly uplatněny starostou města v rámci kontrolních dnů
- cenová kalkulace od firmy STAREDO s.r.o., Nové Město na Moravě ze dne 06.04.2015

Návrh řešení/varianty:

1. RM schvaluje dle předloženého materiálu
2. RM neschvaluje dle předloženého materiálu

Varianty návrhu usnesení

Rada města po projednání schvaluje :

Změnový list č.5,6,7 stavby „Revitalizace příměstské zeleně a pasportizace zeleně ve Žďáře nad Sázavou“ a schvaluje navýšení stavby o 248 045,-Kč bez DPH to je 300 135 ,-Kč včetně DPH z položky rozpočtu 37.8. Parková revitalizace a pasport zeleně

Rada města po projednání neschvaluje :

Změnový list č.5,6,7 stavby „Revitalizace příměstské zeleně a pasportizace zeleně ve Žďáře nad Sázavou“ a schvaluje navýšení stavby o 248 045,-Kč bez DPH to je 300 135 ,-Kč včetně DPH z položky rozpočtu 37.8. Parková revitalizace a pasport zeleně

Doporučení předkladatele

Odbor rozvoje a ÚP doporučuje materiál č.j. 596/2016/ORÚP schválit

Stanoviska odborů :

OF doporučuje ke schválení výše uvedené navýšení stavby

STAREDO s.r.o.

Maršovská 1358, 592 31 Nové Město na Moravě, IČO: 28270495, DIČ: CZ28270495

Název díla : Revitalizace příměstské zeleně a pasportizace zeleně ve Žďáře nad Sázavou

Smlouva o dílo ze dne : 3. 2. 2015 a dodatek č.1 ze dne 16.6.2015

Změnový list číslo:

Datum vydání ZL:

Název části stavby dotčené změnou
(včetně čísla SO či PS):

Gabionová zeď

Popis změny, technického řešení:

- ve střední části II. etapy bude vybudována gabionová zeď doplněna dřevěnými prkny /bude plnit funkci laviček/

Původní řešení dle smluvní dokumentace:

- v původní PD provedeny v tomto místě terénní úpravy se zatravněním

Nové řešení:

- Na základy ze štěrkodrtě budou osazeny drátěné koše a vyplněny kamenivem. Ze zadní strany provedena drenáž se zásypem štěrkodrtí a dosypána zemana do výšky gabionů.. Vrchní část opatřena sedací plochou z prken.

Zdůvodnění změny:

- Změna na základě požadavku objednatele umožňující vyšší využití parku veřejností

Vliv změny na výkresovou dokumentaci díla :

- zpracována změnová projektová dokumentace

Předpokládaný vliv na termín, kvalitu, resp. cenu díla:

- Vyčísleno navýšení ceny díla ve výši 94.658,-Kč + DPH dle platných předpisů

Změnový list vyhotovil: Ing. Zdeněk Kutra

Datum: 6. 4. 2015

Podpis:

Vyjádření zástupce zhotovitele: S realizací změny souhlasím a prohlašuji, že realizací změny nedojde ke změně smluvního termínu pro dokončení díla.

Datum: 6.4.2016

Jméno: Ing.Zdeněk Kutra

Podpis:

Vyjádření zástupce objednatele - S realizací změny souhlasím a prohlašuji, že zůstává zachován charakter a účel díla definovaný v projektové dokumentaci a smluvních dokumentech . S prodloužením termínu souhlasím. Všechna ostatní ustanovení smlouvy o dílo zůstávají realizací změny nedotčena.

Datum:

Jméno:

Podpis:

Vyjádření technického dozoru objednatele - S realizací změny souhlasím a prohlašuji, že zůstává zachován charakter a účel díla definovaný v projektové dokumentaci a smluvních dokumentech. S prodloužením termínu souhlasím.

Datum:

Jméno:

Podpis:

Vyjádření zástupce projektanta vykonávajícího autorský dozor - S realizací změny souhlasím a prohlašuji, že zůstává zachován charakter a účel díla definovaný v projektové dokumentaci a smluvních dokumentech.

Datum:

Jméno:

Podpis:

Vyjádření zástupce řízení projektu pro poskytovatele dotace - S realizací změny souhlasím a prohlašuji, že změna nebude mít vliv na výši poskytnuté dotace.

Datum:

Jméno:

Podpis:

Položkový rozpočet stavby

Stavba: **003/2015** **Revitalizace parku ul.Strojírenská,Nádražní**

Objekt: **1** **Gabionová zeď**

Rozpočet: **1** **Vícepráce**

Objednatel: _____ IČ: _____

DIČ: _____

Zhotovitel: **STAREDO s.r.o.**

IČ: **28270495**

Maršovská 1358

DIČ: _____

59231 Nové Město na Moravě

Vypracoval: **Ostatek**

Rozpis ceny

Celkem

HSV			89 624,12
PSV			3 234,00
MON			0,00
Vedlejší náklady			1 800,00
Ostatní náklady			0,00
Celkem			94 658

Rekapitulace daní

Základ pro sníženou DPH	15 %		0,00 CZK
Snížená DPH	15 %		0,00 CZK
Základ pro základní DPH	21 %		94 658 CZK
Základní DPH	21 %		19 878 CZK

Zaokrouhlení

CZK

Cena celkem s DPH

114 536,33 CZK

v _____ dne **6.4.2016**

Za zhotovitele

Za objednatele

Rekapitulace dílů

Číslo	Název	Typ dílu			Celkem	%
1	Zemní práce	HSV			30 831,80	33
2	Základy a zvláštní zakládání	HSV			6 959,40	8
3	Svislé a kompletní konstrukce	HSV			50 340,00	54
99	Staveništní přesun hmot	HSV			1 873,77	2
711	Izolace proti vodě	PSV			2 719,50	3
Cena celkem					92 724,47	100

Položkový rozpočet

S:	003/2015	Revitalizace parku ul.Strojírenská,Nádražní
O:	1	Gabionová zeď
R:	1	Vícepráce

P.č.	Číslo položky	Název položky	MJ	množství	cena / MJ	Celkem
Díl:	1	Zemní práce				27 377,80
	1	122302202 Odkopávky a prokopávky nezapažené pro silnice objemu do 1000 m3 v hornině tř.4	m3	72,00000	80,00	5 760,00
	2	122202509R00 Příplatek za lepivost pro hor. 3	m3	72,00000	30,00	2 160,00
	3	132201111R00 Hloubení rýh š.do 60 cm v hor.3 do 100 m3, STROJNĚ	m3	7,35000	300,00	2 205,00
	4	162601102R00 Vodorovné přemístění výkopku z hor.1-4 do 5000 m	m3	24,99000	75,00	1 874,25
	5	167101102 Nakládání výkopku z hor.1-4 v množství do 100 m3	m3	48,64000	30,00	1 459,20
	6	171201101R00 Uložení sypaniny do násypů nezhutněných	m3	24,99000	40,00	999,60
	7	175101101RT2 Obsyp potrubí bez prohození sypaniny, s dodáním štěrkopísku frakce 0 - 22 mm	m3	2,20500	850,00	1 874,25
	8	175101201R00 Obsyp objektu bez prohození sypaniny	m3	23,65000	300,00	7 095,00
	9	181102302 Úprava pláně se zhutněním	m2	128,62000	10,00	1 286,20
	10	181301114 Rozprostření ornice pl.přez 500 m2 v rovině nebo ve svahu do 1:5 tl.do 250mm	m2	128,62000	15,00	1 929,30
	11	131203109 Příplatek za lepivost u hloubení jam ručním nebo pneu.nářadím v hor.3	m3	7,35000	100,00	735,00
Díl:	2	Základy a zvláštní zakládání				7 122,55
	12	213151121R00 Montáž geotextilie	m2	22,05000	20,00	441,00
	13	271531113R00 Polštář základu z kameniva hr. drceného 16-32 mm	m3	7,35000	450,00	3 307,50
	14	28611243.AR D+ M Trubka PVC-U drenážní flexibilní d 100 mm	m	26,50000	101,70	2 695,05
	15	67390520R Textilie jutařská netkaná NETEX200 g/m2	m2	24,25000	28,00	679,00
Díl:	3	Svislé a kompletní konstrukce				53 250,00
	16	55301 Kotevní konstrukce pro sedací plochu lavice	ks	30,00000	250,00	7 500,00
	17	3 Lavice - konstrukce sedací plochy	m3	0,60000	15 000,00	9 000,00
	18	334214521U00 Opěr zeď nadzákl kámen do gabionu	m3	6,12500	6 000,00	36 750,00
Díl:	99	Staveništní přesun hmot				1 873,77
	19	998222012R00 Přesun hmot, zpevněné plochy, kryt z kameniva	t	31,22954	60,00	1 873,77
Díl:	711	Izolace proti vodě				3 234,00
	20	711132311R00 Prov. izolace popovou fólií svisle	m2	14,70000	220,00	3 234,00

STAREDO s.r.o.

Maršovská 1358, 592 31 Nové Město na Moravě, IČO: 28270495, DIČ: CZ28270495

Název díla : Revitalizace příměstské zeleně a pasportizace zeleně ve Žďáře nad Sázavou

Smlouva o dílo ze dne : 3. 2. 2015 a dodatek č.1 ze dne 16.6.2015

Změnový list číslo:

Datum vydání ZL:

Název části stavby dotčené změnou
(včetně čísla SO či PS):

Změna v povrchu chodníku A- Á

Popis změny, technického řešení: - částečná změna povrchu chodníku A-Á. Nyní je chodník proveden ze zámkové dlažby. V projektové dokumentaci uvažováno provedení ze zpevněného kameniva. Nově navrženo provedení ze žulové kostky vzhledem ke sjednocení ploch a umožnění pojezdnosti komunikace.
Původní řešení dle smluvní dokumentace: - povrch chodníku z mechanicky zpevněného kameniva
Nové řešení: - po odstranění zámkové dlažby, snížení a přehutnění podkladních vrstev předmětné části chodníku, bude povrch vytvořen žulovými použitými kostkami z jiné části parku.
Zdůvodnění změny: - změna na základě požadavku objednatele poskytující vyšší únosnost komunikace a sjednocující povrchy
Vliv změny na výkresovou dokumentaci díla : - zpracována změnová projektová dokumentace
Předpokládaný vliv na termín, kvalitu, resp. cenu díla: - Vyčísleno navýšení ceny díla ve výši 51.724,-Kč + DPH dle platných předpisů. - Ve spojitosti se změnovým listem č.7 žádáme o prodloužení termínu do 30.6.2016.

Změnový list vyhotovil: Ing. Zdeněk Kutra

Datum: 6. 4. 2015

Podpis:

Vyjádření zástupce zhotovitele: S realizací změny souhlasím a žádám ve spojitosti se změnovým listem č.7 o prodloužení termínu do 30.6.2016.

Datum: 6.4.2016

Jméno: Ing.Zdeněk Kutra

Podpis:

Vyjádření zástupce objednatele - S realizací změny souhlasím a prohlašuji, že zůstává zachován charakter a účel díla definovaný v projektové dokumentaci a smluvních dokumentech . Všechna ostatní ustanovení smlouvy o dílo /vyjma ceny/ zůstávají realizací změny nedotčena.

Datum:

Jméno:

Podpis:

Vyjádření technického dozoru objednatele - S realizací změny souhlasím a prohlašuji, že zůstává zachován charakter a účel díla definovaný v projektové dokumentaci a smluvních dokumentech.

Datum:

Jméno:

Podpis:

Vyjádření zástupce projektanta vykonávajícího autorský dozor - S realizací změny souhlasím a prohlašuji, že zůstává zachován charakter a účel díla definovaný v projektové dokumentaci a smluvních dokumentech.

Datum:

Jméno:

Podpis:

Vyjádření zástupce řízení projektu pro poskytovatele dotace - S realizací změny souhlasím a prohlašuji, že změna nebude mít vliv na výši poskytnuté dotace.

Datum:

Jméno:

Podpis:

Krycí list rozpočtu

Název stavby:	Revitalizace příměstské zeleně- změna povrchu chodníku A-Á	Objednatel:	Město Žďár nad Sázavou	IČ/DIČ:	
Druh stavby a účel:	chodníky	Projektant:		IČ/DIČ:	
Lokalita:	Žďár nad Sázavou	Zhotovitel:	STAREDO s.r.o.	IČ/DIČ:	
Začátek výstavby:		Konec výstavby:		Položek:	16
JKSO:		Zpracoval:	Ing.Z.Kutra	Datum:	6.4.2016

Rozpočtové náklady v Kč

A	Základní rozpočtové náklady		B	Doplňkové náklady		C	Náklady na umístění stavby (NUS)	
HSV	Dodávky	2 462,90	Práce přesčas		0,00	Zařízení staveniště		0,00
	Montáž	33 062,10	Bez pevné podl.		0,00	Mimostav. doprava		0,00
PSV	Dodávky	0,00	Kulturní památka		0,00	Územní vlivy		0,00
	Montáž	0,00				Provozní vlivy		0,00
"M"	Dodávky	0,00				Ostatní		0,00
	Montáž	0,00				NUS z rozpočtu		0,00
Ostatní materiál		0,00						
Přesun hmot a sutí		15 184,36						
ZRN celkem		50 709,36	DN celkem		0,00	NUS celkem		1 014,19
Základ 15%		0,00	DPH 15%		0,00	Celkem bez DPH		51 724
Základ 21%		51 723,55	DPH 21%		10 861,94	Celkem včetně DPH		62 585

Projektant	Objednatel	Zhotovitel
Datum, razítko a podpis	Datum, razítko a podpis	Datum, razítko a podpis

Stavební rozpočet

Název stavby: Revitalizace příměstské zeleně- změna povrchu chodníku A-Ā	Doba výstavby:	Objednatel: Město Žďár nad Sázavou
Druh stavby a účel: chodníky	Začátek výstavby:	Projektant:
Lokalita: Žďár nad Sázavou	Konec výstavby:	Zhotovitel: STAREDO s.r.o.
JKSO:	Zpracováno dne: 6.4.2016	Zpracoval: Ing.Z.Kutra

Č	Obj	Kód	Zkrácený popis	M.j.	Množství	Jednot. cena (Kč)	Náklady (Kč)		
							Dodávka	Montáž	Celkem
		11	Přípravné a přidružené práce				0,00	16 275,00	16 275,00
1		113107222R00	Odstranění podkladu nad 200 m2,kam.drcené tl.12 cm	m2	55,00	30,00	0,00	1 650,00	1 650,00
2		113106121R00	Rozebrání dlažeb nebo důlců komunikací pro pěší ze zámkových nebo kamenných dlaždic	m2	55,00	25,00	0,00	1 375,00	1 375,00
3		113202111R00	Vytrhání obrub z kostek - obrubníky kolem původního hřiště a hracích ploch	m	155,00	50,00	0,00	7 750,00	7 750,00
4		114203202R00	Očištění žulových kostek od betonu /příprava ke zpětné pokládce/	m3	5,50	1 000,00	0,00	5 500,00	5 500,00
		17	Konstrukce ze zemin				0,00	4 840,00	4 840,00
5		174101102R00	Zásyp ruční se zhutněním	m3	22,00	220,00	0,00	4 840,00	4 840,00
		18	Povrchové úpravy terénu				0,00	660,00	660,00
6		181102302R00	Úprava pláně se zhutněním	m2	55,00	12,00	0,00	660,00	660,00
		56	Podkladní vrstvy komunikací, letišť a ploch				-1 617,55	-1 132,45	-2 750,00
7		564801112R00	Podklad ze štěrkodrti po zhutnění tloušťky 4 cm	m2	55,00	40,00	1 294,15	905,85	2 200,00
8		564801112R00	Podklad z mechanicky zpevněného kameniva MZK 100mm	m2	-55,00	90,00	-2 911,70	-2 038,30	-4 950,00
		59	Dlažby pozemních komunikací a ploch				4 080,45	12 419,55	16 500,00
9		591211111R00	Kladení dlažby drobné kostky,lože z kamen.tl. 5 cm-kostka 4/6	m2	55,00	300,00	4 080,45	12 419,55	16 500,00
		H22	Komunikace pozemní a letiště				0,00	2 409,40	2 409,40
10		998223011R00	Přesun hmot, pozemní komunikace, kryt dlážděný	t	17,21	140,00	0,00	2 409,40	2 409,40
		S0	Přesuny sutí				0,00	12 774,96	12 774,96
11		979082213R00	Vodorovná doprava sutí po suchu do 1 km	t	32,56	20,00	0,00	651,20	651,20
12		979082219R00	Příplatek za dopravu sutí po suchu za další 1 km	t	455,84	4,00	0,00	1 823,36	1 823,36
13		979084216R00	Vodorovná doprava vybour. hmot po suchu do 5 km	t	32,56	100,00	0,00	3 256,00	3 256,00
14		979999997R00	Poplatek za uložení kameniva na skládce	t	11,00	110,00	0,00	1 210,00	1 210,00
15		979999998R00	Poplatek za uložení betonového odpadu na skládku	t	21,56	180,00	0,00	3 880,80	3 880,80
16		979094211R00	Nakládání nebo překládání vybourané sutí	t	32,56	60,00	0,00	1 953,60	1 953,60
Celkem:									50 709,36

STAREDO s.r.o.

Maršovská 1358, 592 31 Nové Město na Moravě, IČO: 28270495, DIČ: CZ28270495

Název díla : Revitalizace příměstské zeleně a pasportizace zeleně ve Žďáře nad Sázavou

Smlouva o dílo ze dne : 3. 2. 2015 a dodatek č.1 ze dne 16.6.2015

Změnový list číslo:

Datum vydání ZL:

Název části stavby dotčené změnou
(včetně čísla SO či PS):

Částečné oplocení stávajícího travnatého hřiště

Popis změny, technického řešení:

- Oplocení výšky 4,0 m z polypropylénové sítě včetně ocelových pozinkovaných sloupků a vzpěr uložených do betonových základů

Původní řešení dle smluvní dokumentace:

- nebylo řešeno

Nové řešení:

- budou vykopány jámy hloubky 1 m a do nich zabetonovány ocelové pozinkované sloupky z trubek průměr 60mm. V rozích budou doplněny vzpěry. Na dvě vodící lana budou zavěšeny polypropylénové sítě o okatosti 12x12 cm.

Zdůvodnění změny:

- změna na základě požadavku objednatele pro zabránění odskoku míčů do okolní zástavby

Vliv změny na výkresovou dokumentaci díla :

- zpracována změnová projektová dokumentace

Předpokládaný vliv na termín, kvalitu, resp. cenu díla:

- Vyčísleno navýšení ceny díla ve výši 101.663-Kč + DPH dle platných předpisů.
- Ve spojitosti se změnovým listem č.6 žádáme o prodloužení termínu do 30.6.2016.

Změnový list vyhotovil: Ing. Zdeněk Kutra

Datum: 6. 4. 2015

Podpis:

Vyjádření zástupce zhotovitele: S realizací změny souhlasím a žádám ve spojitosti se změnovým listem č.6 o prodloužení termínu do 30.6.2016.

Datum: 6.4.2016

Jméno: Ing. Zdeněk Kutra

Podpis:

Vyjádření zástupce objednatele - S realizací změny souhlasím a prohlašuji, že zůstává zachován charakter a účel díla definovaný v projektové dokumentaci a smluvních dokumentech . S prodloužením termínu souhlasím. Všechna ostatní ustanovení smlouvy o dílo zůstávají realizací změny nedotčena.

Datum:

Jméno:

Podpis:

Vyjádření technického dozoru objednatele - S realizací změny souhlasím a prohlašuji, že zůstává zachován charakter a účel díla definovaný v projektové dokumentaci a smluvních dokumentech. S prodloužením termínu souhlasím.

Datum:

Jméno:

Podpis:

Vyjádření zástupce projektanta vykonávajícího autorský dozor - S realizací změny souhlasím a prohlašuji, že zůstává zachován charakter a účel díla definovaný v projektové dokumentaci a smluvních dokumentech.

Datum:

Jméno:

Podpis:

Vyjádření zástupce řízení projektu pro poskytovatele dotace - S realizací změny souhlasím a prohlašuji, že změna nebude mít vliv na výši poskytnuté dotace.

Datum:

Jméno:

Podpis:

Krycí list rozpočtu

Název stavby:	Revitalizace příměstské zeleně - Částečné oplocení stávajícího	Objednatel:	Město Žďár nad Sázavou	IČ/DIČ:	
Druh stavby a účel:	oplocení	Projektant:		IČ/DIČ:	
Lokalita:	Žďár nad Sázavou	Zhotovitel:	STAREDO s.r.o.	IČ/DIČ:	
Začátek výstavby:	15.4.2016	Konec výstavby:		Položek:	6
JKSO:		Zpracoval:	Ing.Z.Kutra	Datum:	6.4.2016

Rozpočtové náklady v Kč

A	Základní rozpočtové náklady		B	Doplňkové náklady		C	Náklady na umístění stavby (NUS)	
HSV	Dodávky	0,00	Práce přesčas	0,00	Zařízení staveniště	0,00		
	Montáž	3 675,00	Bez pevné podl.	0,00	Mimostav. doprava	0,00		
PSV	Dodávky	4 570,40	Kulturní památka	0,00	Územní vlivy	0,00		
	Montáž	88 339,60			Provozní vlivy	0,00		
"M"	Dodávky	0,00			Ostatní	0,00		
	Montáž	0,00			NUS z rozpočtu	0,00		
Ostatní materiál		0,00						
Přesun hmot a sutí		3 085,00						
ZRN celkem		99 670,00	DN celkem	0,00	NUS celkem	1 993,40		



Základ 0%	0,00				
Základ 15%	0,00	DPH 15%	0,00	Celkem bez DPH	101 663
Základ 21%	101 663,40	DPH 21%	21 349,31	Celkem včetně DPH	123 013

Projektant	Objednatel	Zhotovitel
Datum, razítko a podpis	Datum, razítko a podpis	Datum, razítko a podpis

Stavební rozpočet

Název stavby:	Revitalizace příměstské zeleně - Částečné oplocení stávajícího travnatého hřiště	Doba výstavby:	Objednatel: Město Žďár nad Sázavou
Druh stavby a účel:	oplocení	Začátek výstavby:	15.4.2016
Lokalita:	Žďár nad Sázavou	Konec výstavby:	
JKSO:		Zpracováno dne:	6.4.2016
		Zhotovitel:	STAREDO s.r.o.
		Zpracoval:	Ing.Z.Kutra

Č	Obj	Kód	Zkrácený popis	M.j.	Množství	Jednot. cena (Kč)	Náklady (Kč)		
							Dodávka	Montáž	Celkem
		13	Hloubené vykopávky				0,00	3 675,00	3 675,00
1		139601102R00	Ruční výkop jam, rýh a šachet v hornině tř. 3	m3	5,25	700,00	0,00	3 675,00	3 675,00
		765	Ostatní práce				0,00	19 950,00	19 950,00
2		765- 02VD	D + M chrániček do betonové lože /včetně dodávky betonu a chráničky/	ks	21,00	950,00	0,00	19 950,00	19 950,00
		767	Konstrukce doplňkové stavební (zámečnické)				4 570,40	68 389,60	72 960,00
3		767995103R00	D+M kovových atypických konstrukcí do 20 kg /sloupky průměr 60mm,vzpěry 48mm/	kg	580,00	62,00	4 570,40	31 389,60	35 960,00
4		767911140R00	D+M oplocení z polypropylenové sítě výšky 4m oka 120/120 mm včetně příslušenství	m	37,50	600,00	0,00	22 500,00	22 500,00
5		009VD	Úprava sloupků žárovým zinkováním	komj	1,00	14 500,00	0,00	14 500,00	14 500,00
		H15	Objekty pozemní zvláštní				0,00	3 085,00	3 085,00
6		998151111R00	Přesun hmot, oplocení	t	12,34	250,00	0,00	3 085,00	3 085,00
Celkem:									99 670,00

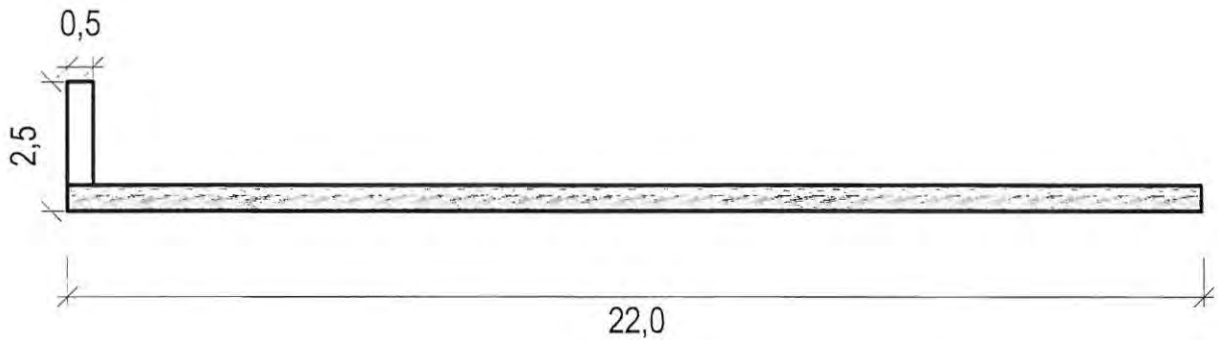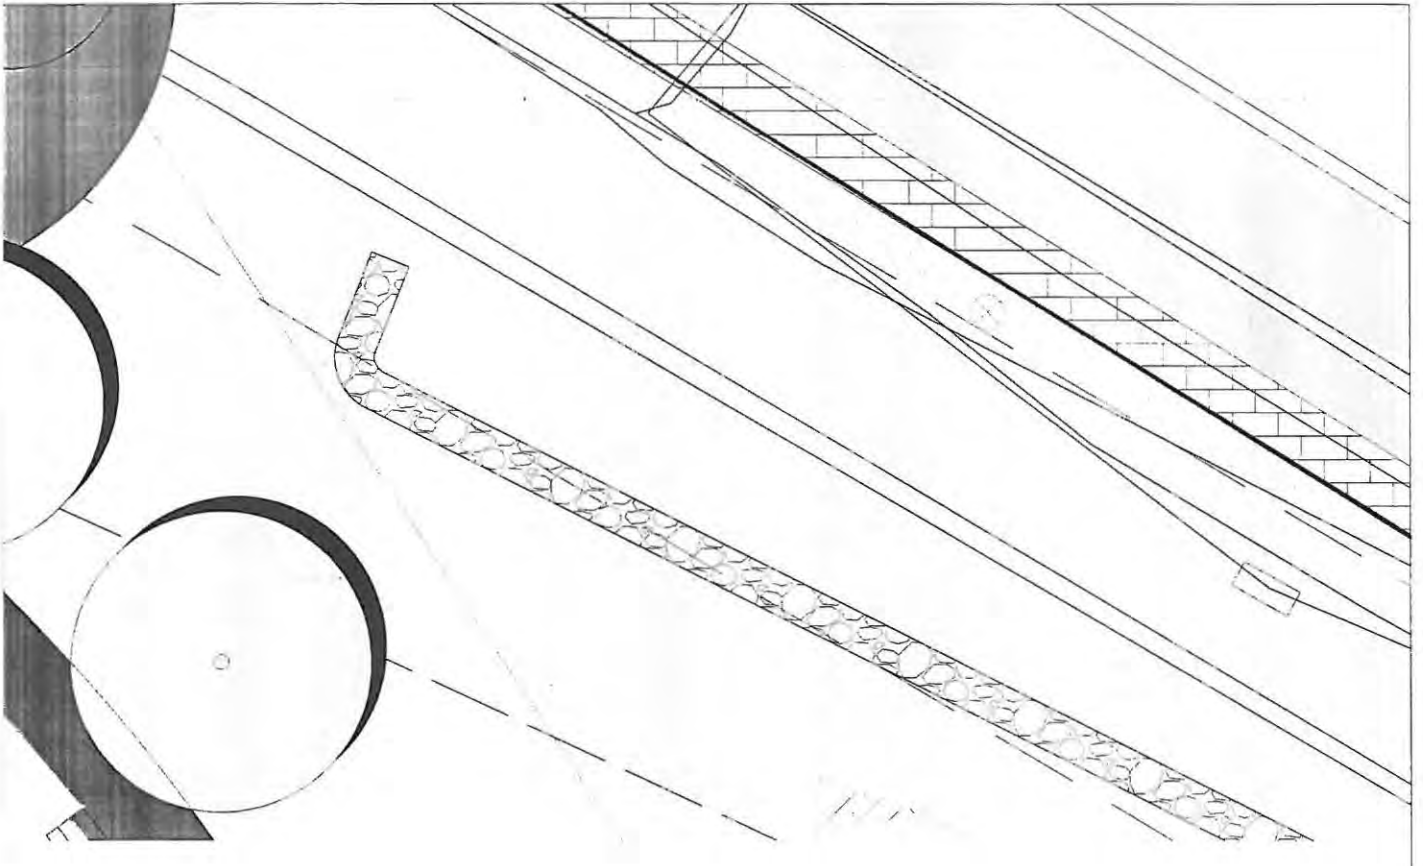

Revitalizace parku ul. Strojírenská, Nádražní

Ing. Marie Vlčková
Dolní 182/28
591 01, Žďár nad Sázavou

AKCE

OBJEDNATEL Město Žďár nad Sázavou

DATUM 10/2015

ZODP. PROJEKTANT Ing. Přemysl Krejčířík, PhD.

STUPEŇ DSP

ZPRACOVALA Ing. Marie Vlčková

MĚŘÍTKO 1:125




VÝKRES

Gabionová zed-situace

ČÍSLO VÝKRESU

203

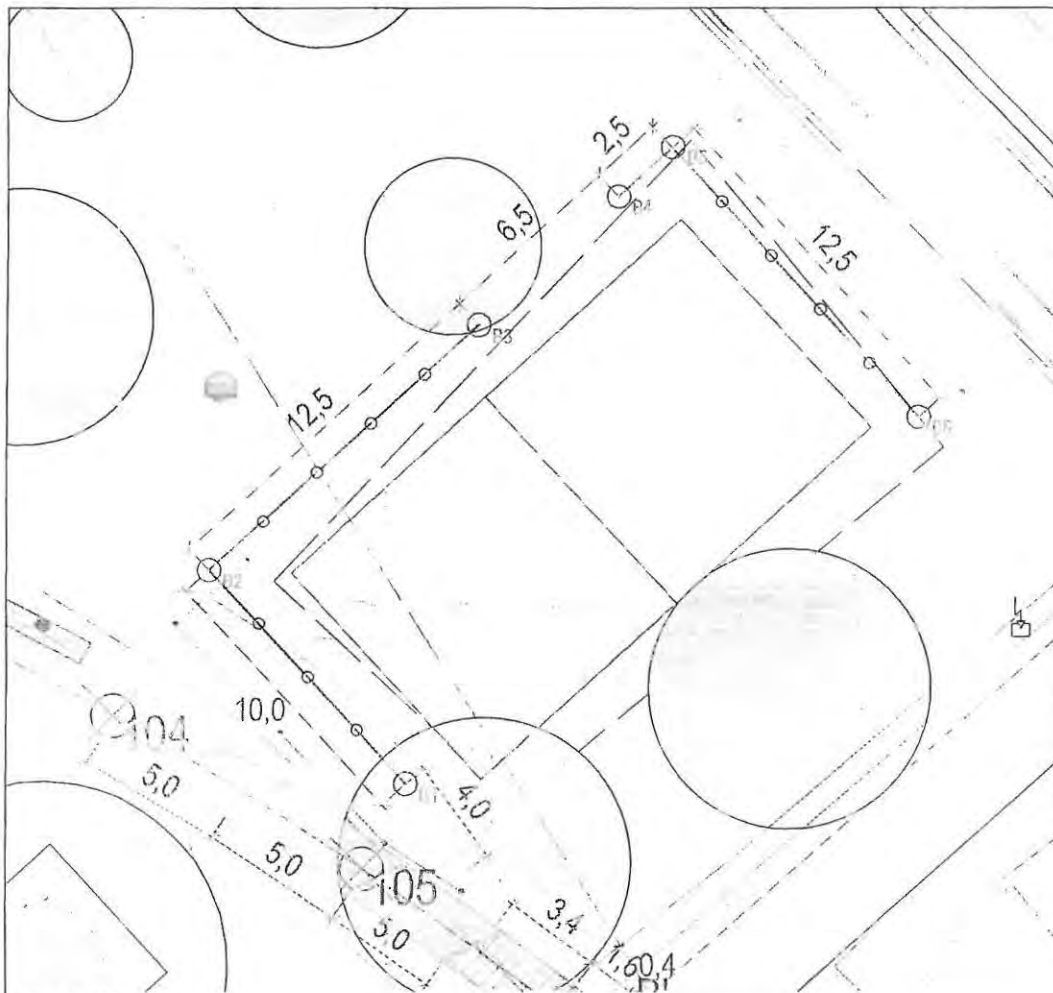

Oplocení hřiště

výška 4,0 m, délka 37,5bm

ochranná síť PP, velikost ok 100x100mm, tl. 3mm, zelená, prolthořlavá

uchycena na lanžko, lanko bude uchyceno na očka (navážená, nebo přes kov. objímku

ke sloupku) 3 řady, smyčka bude upevněna přes svorky

sloupky 48mm, pozinkované, zelená (popř. poplast), d. 4,5 m, ukotvena do beton. patek

vzdálenost sloupků 2,5m, rohové a krajové sloupky budou opatřeny vzpěrami


sloupky 17 ks, vzpěry 8 ks

celkem 37,5 bm, 150m² sítě

pozn. terén bude zachován původní, pouze pod vedením sítě bude urovnán

souřadnice	Oplocení	
	x	y
B1	-642147.41	-1115007.77
B2	-642154.17	-1115000.40
B3	-642144.95	-1114991.96
B4	-642140.21	-1114987.57
B5	-642136.34	-1114985.85
B6	-642129.94	-1114995.11

Pohled-oplocení hřiště

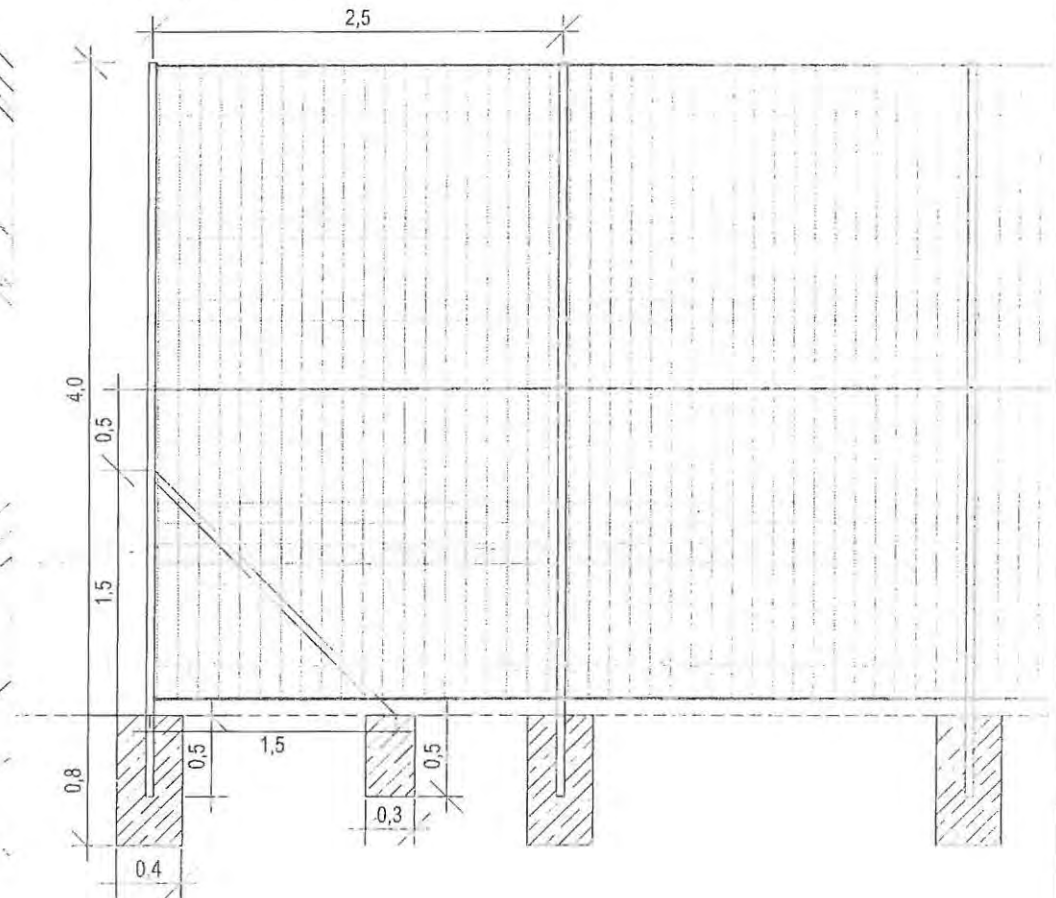

Revitalizace parku ul. Strojírenská, Nádražní

Ing. Marie Vlčková
Dolní 182/28
591 01, Žďár nad Sázavou

AKCE

OBJEDNATEL

Město Žďár nad Sázavou

DATUM

03/2016

ZODP. PROJEKTANT

Ing. Přemysl Krejčířik, PhD.

STUPĚŇ

DSP

ZPRACOVALA

Ing. Marie Vlčková

MĚŘÍTKO

schéma



VÝKRES

Oplocení hřiště

ČÍSLO VÝKRESU

