

MATERIÁL BEZ OSOBNÍCH ÚDAJŮ



MĚSTSKÝ ÚŘAD ŽĎÁR NAD SÁZAVOU

MATERIÁL PRO RADU MĚSTA č. 44

DNE: 13.6.2016

JEDNACÍ ČÍSLO: 675/2016/ORÚP

OBSAH:		
RO – příspěvek Svazu na RVK Smetanova a dešťová kanalizace Dvořákova		
ANOTACE: Návrh na rozpočtová opatření ve věci poskytnutí příspěvku Svazu vodovodů a kanalizací na rekonstrukci vodovodu a kanalizace na ulici Smetanova a vytvoření položky pro stavbu města, vybudování části dešťové kanalizace ulice Dvořákova		
NÁVRH USNESENÍ: Rada města po projednání doporučuje ZM ke schválení rozpočtová opatření ve výši: - 416 tis. Kč na položku Příspěvek RVK Smetanova, z rezervy rozpočtu - 813 tis. Kč na položku Dešťová kanalizace Dvořákova, z rezervy rozpočtu		
Starosta města:	Místostarosta města:	Tajemník MěÚ:
Odbor majetkoprávní:	Odbor ST a vnitřních věcí:	Odbor finanční:
Odbor komunál. služeb + TSBM:	Odbor rozvoje a územního plánování:	Odbor stavební:
Odbor školství, kultury a sportu:	Odbor sociální:	Odbor živnostenský:
Odbor dopravy:	Odbor životního prostředí:	Odd. správy měst. lesů a ryb.:
Oddělení informatiky:	Odd. fin. kontroly a inter. auditu	Městská policie
Projektový koordinátor:	Krizové řízení:	
Zpracoval: Ing. Irena Škodová		Předkládá: odbor rozvoje a ÚP

Název materiálu: RO – příspěvek Svazu na RVK Smetanova a dešťová kanalizace Dvořákova

Počet stran: 7
Počet příloh: Vyjádření stavebního dozoru – Svaz – ul. Smetanova
3 x Situace – dešťová kanalizace ul. Dvořákova
Položkový rozpočet stavby – krycí list

Popis

Přísp. RVK Smetanova - 416 tis. Kč

Svaz vodovodů a kanalizací Žďársko uzavřel dne 29.9.2015 s městem Žďár n.S. smlouvu o poskytnutí příspěvku ve výši 30% na stavbu „Žďár nad Sázavou – rekonstrukce vodovodu a kanalizace ul. Smetanova“ ve výši 2.417 tis. Kč, která byla v roce 2015 uhrazena. V průběhu stavby byla řešena změna stavby v zatřídění těžitelnosti hornin. Blíže viz Vyjádření stavebního dozoru ze dne 25.4.2016. Adekvátně se v souladu se schválenými Stanovami SVK a Zásadami investiční politiky zvýšil podíl města na stavbu. Proto jsou navržena rozpočtová opatření ve výši 416 tis. Kč z rezervy rozpočtu města.

Dešťová kanalizace Dvořákova - 813 tis. Kč

V lokalitě před SZŠ je nutné provést rekonstrukci horkovodu, kterou má SATT a.s již několik let v plánu. Protože v těchto místech dochází k výškovému a polohopisnému křížení s kanalizací a vodovodem je nutná koordinace těchto dvou investorů. Pozn. Příspěvek na stavbu Svazu je schválen v rozpočtu města pro letošní rok. Pokud město zrealizuje stavbu úseku dešťové kanalizace a bude provedeno i přepojení jednotné kanalizace na úseku Svazu bude moci být stávající jednotná kanalizace v ulici Nádražní přerazena na kanalizaci dešťovou. Tímto propojením dojde ke snížení množství balastních vod odváděných v současné době na ČOV. Zákres kanalizace a odhad nákladů viz příloha.

Pro tuto akci jsou navržena rozpočtová opatření ve výši 813 tis. Kč z rezervy rozpočtu města.

Geneze případu

Viz. Popis

Návrh řešení / postup

Schválit rozpočtová opatření podle předloženého materiálu

Varianty návrhu usnesení

- Rada města po projednání doporučuje ZM ke schválení rozpočtová opatření ve výši:
 - 416 tis. Kč na položku Příspěvek RVK Smetanova z rezervy rozpočtu
 - 813 tis. Kč na položku Dešťová kanalizace Dvořákova z rezervy rozpočtu
- Rada města po projednání navrhuje tento postup

Doporučení předkladatele

Viz návrh usnesení.

Stanoviska odborů

Požadavek byl projednán a schválen finančním odborem. Rozpočtovým opatřením bude provedeno krytí požadavků z rezervy rozpočtu města.

Vyjádření stavebního dozoru

Žďár nad Sázavou – Rekonstrukce vodovodu a kanalizace ul. Smetanova

Lhůta výstavby dle SOD 8/2015 – 13.5.2016

Zhotovitelem stavby je firma: T.M.V., spol. s r.o., Nádražní 1400
593 01 Bystřice nad Pernštejnem


Dodavatelská firma žádá o dodatek č.2 ke smlouvě o dílo k výše uvedené stavbě z důvodu:


Projektová dokumentace obsahovala jiné zatřídění těžitelnosti hornin. Zejména od křižovatky ulice Tyršova po světelnou křižovatku. Dále se vyskytoval výkopový materiál nevhodný ke zpětnému zásypu rýhy – zvodnělost, proto bylo nutno zasypávat vhodným hutnitelným materiálem. Byl proveden větší rozsah propojení kanalizačních přípojek než bylo předpokládáno v PD – toto se zjistilo až při vlastním obnažení a propojování nemovitostí. Dále byly odečteny práce, které nebyly prováděny – oprava komunikace po překopech. Dodavatelská firma navrhuje navýšit cenu díla z 6 669 000 Kč bez DPH na 8 055 074,83 Kč bez DPH.


S cenou díla souhlasím


Datum: 25.4.2016


Zpracoval: Tomáš Růžek DiS – stavební dozor

 **VODÁRENSKÁ**
AKČIOVÁ SPOLEČNOST, a. s.
Soběšická 820/156, Lesná, 638 00 Brno
Divize Žďár nad Sázavou
Studentská 1133, 591 21 Žďár nad Sázavou

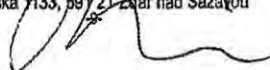

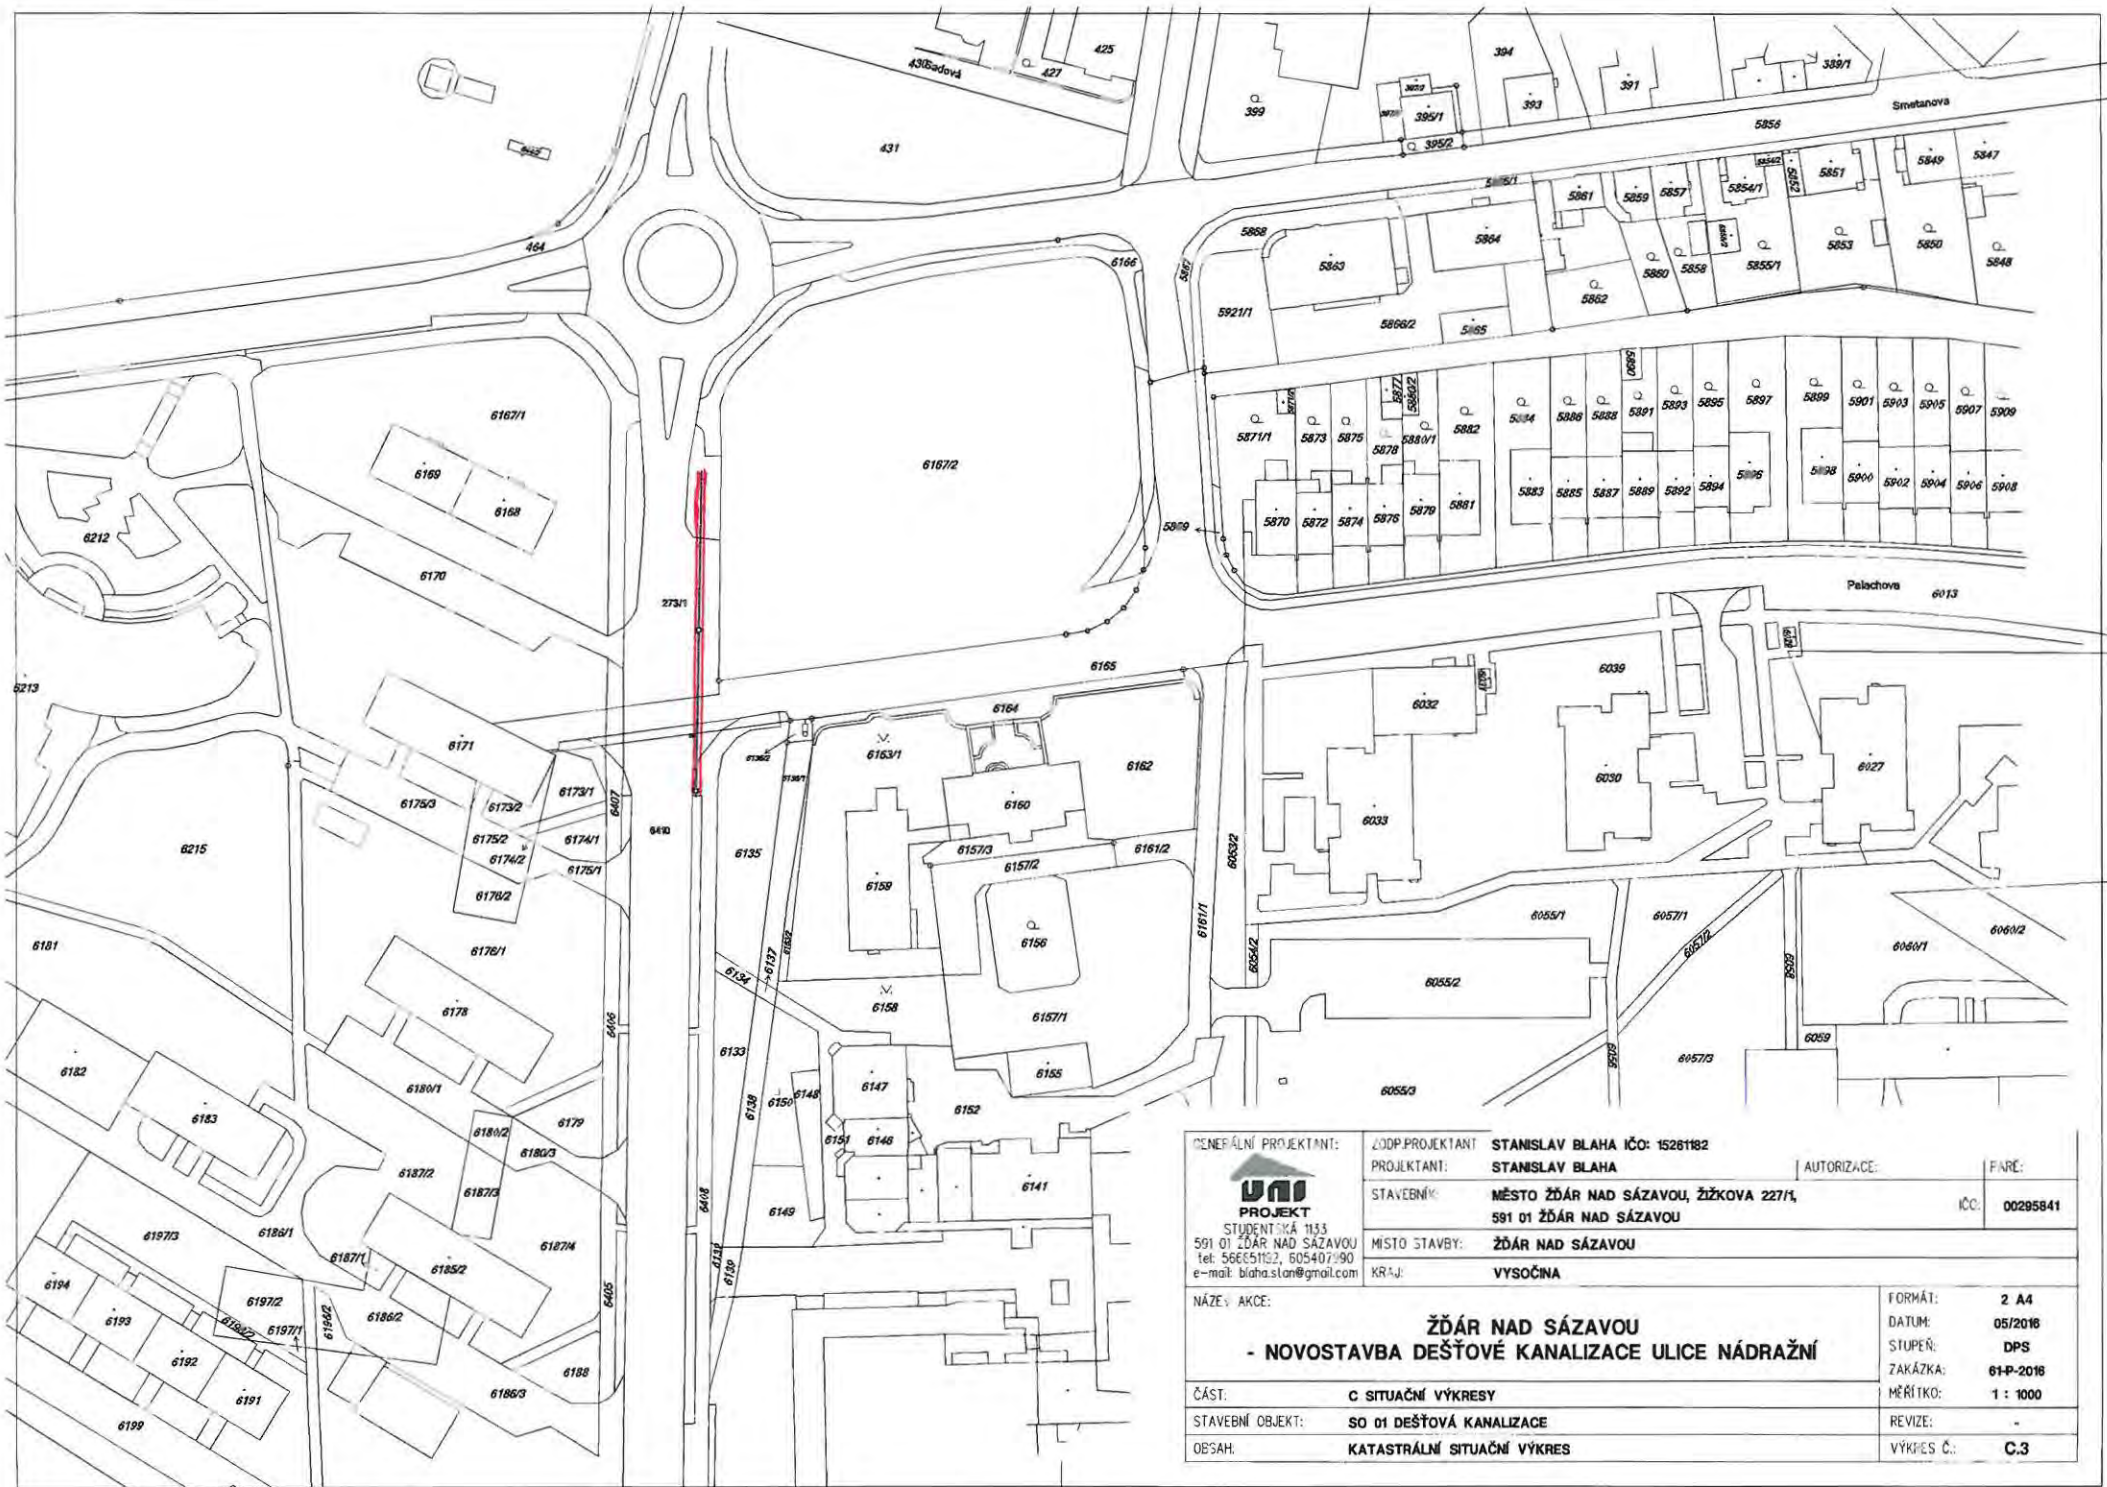
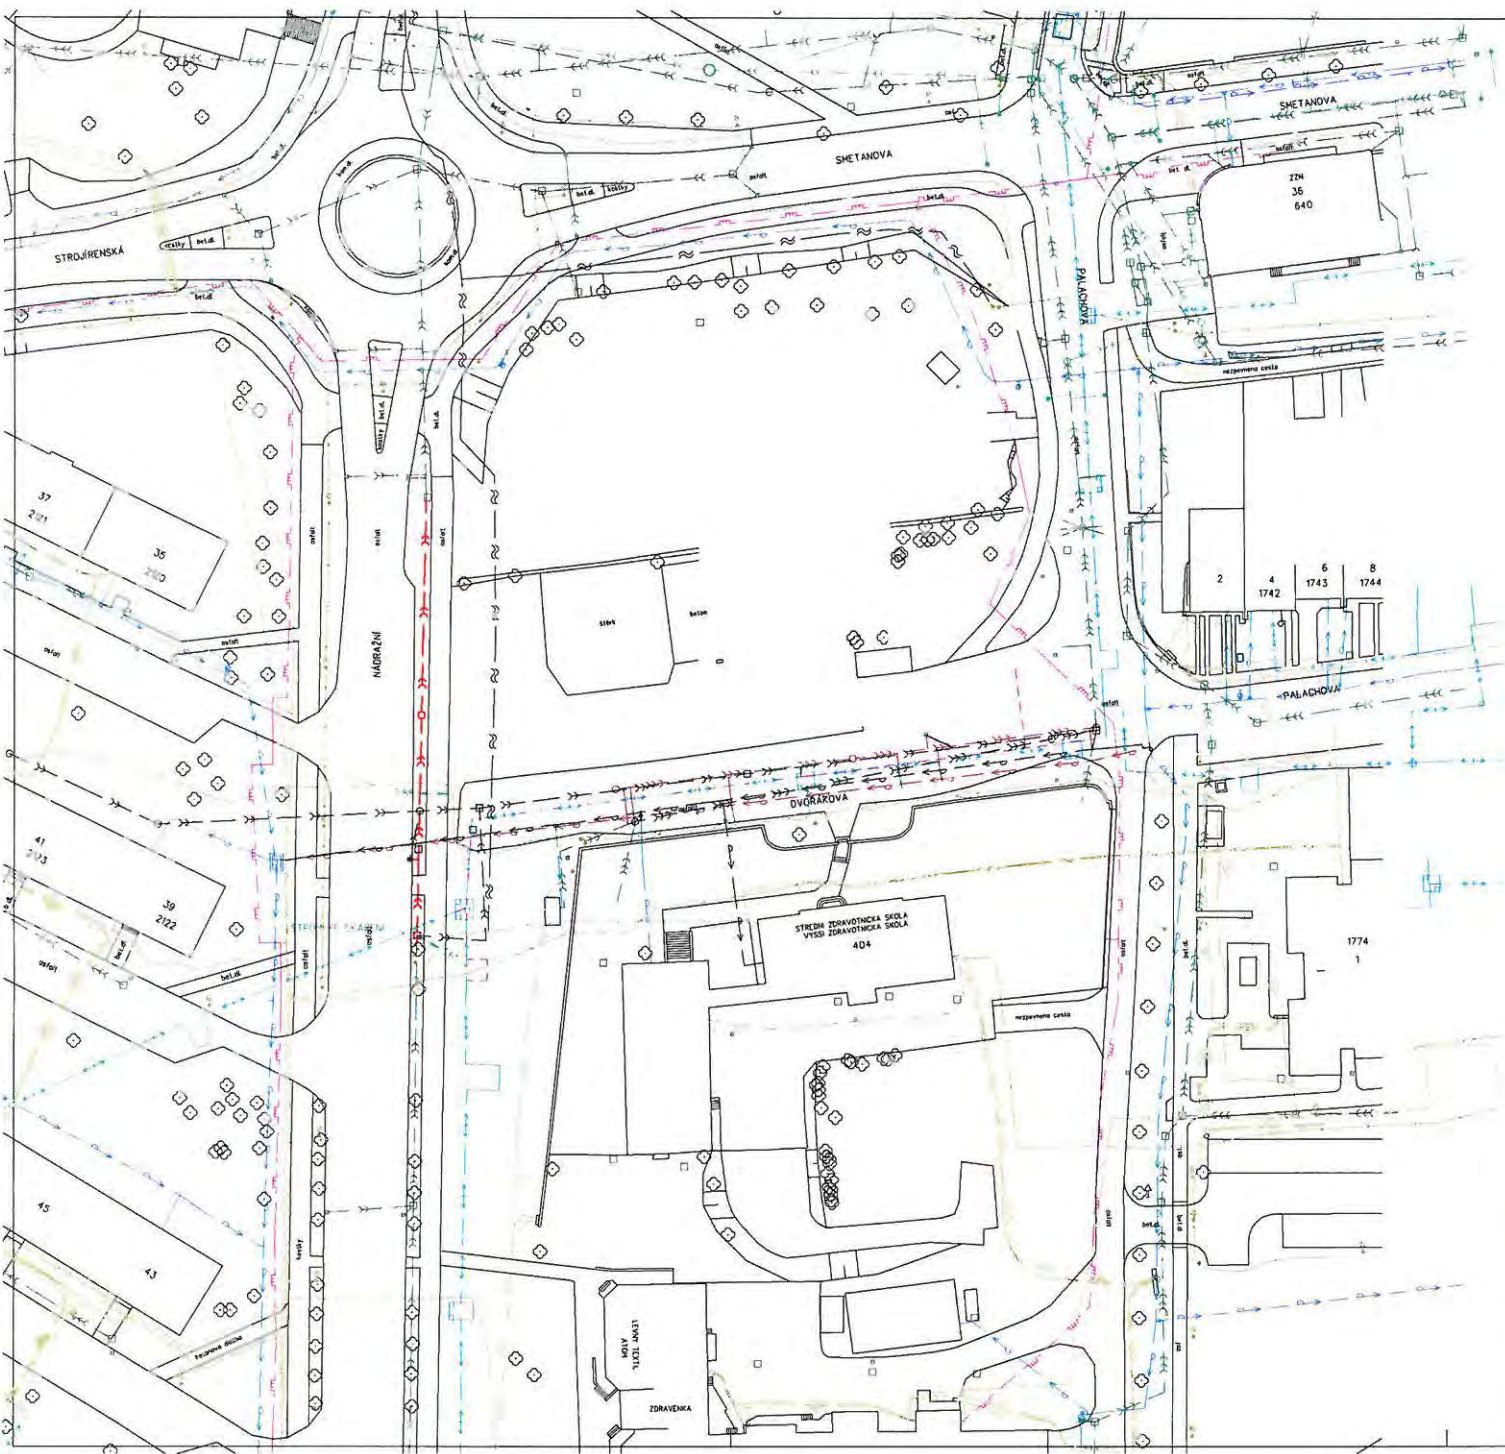


GENERALNÍ PROJEKTANT:  STUĐENTSKÁ 1153 591 01 ŽDÁR NAD SÁZAVOU tel. 56651152, 605407190 e-mail. blaha.stan@gmail.com	ŽDPP PROJEKTANT STANSLAV BLAHA IČO: 1526182	AUTORIZACE:	FARE:	
	PROJEKTANT: STANSLAV BLAHA	MĚSTO ŽDÁR NAD SÁZAVOU, ŽIŽKOVA 227/1, 591 01 ŽDÁR NAD SÁZAVOU	IČO:	00295841
	STAVEBNÍK: MĚSTO ŽDÁR NAD SÁZAVOU	MÍSTO STAVBY: ŽDÁR NAD SÁZAVOU	KRÁJ: VYSOČINA	
NÁZEV AKCE: <p style="text-align: center;">ŽDÁR NAD SÁZAVOU - NOVOSTAVBA DEŠŤOVÉ KANALIZACE ULICE NÁDRAŽNÍ</p>				
ČÁST: C SITUAČNÍ VÝKRES	STAVEBNÍ OBJEKT: SO 01 DEŠŤOVÁ KANALIZACE		OBSAH: KATASTRÁLNÍ SITUAČNÍ VÝKRES	
	FORMÁT: 2 A4	DATUM: 05/2016	STUPEŇ: DPS	
	ZAKÁZKA: 61-P-2016	MĚŘÍTKO: 1 : 1000	REVIZE: -	
	VÝKRES Č.: C.3			

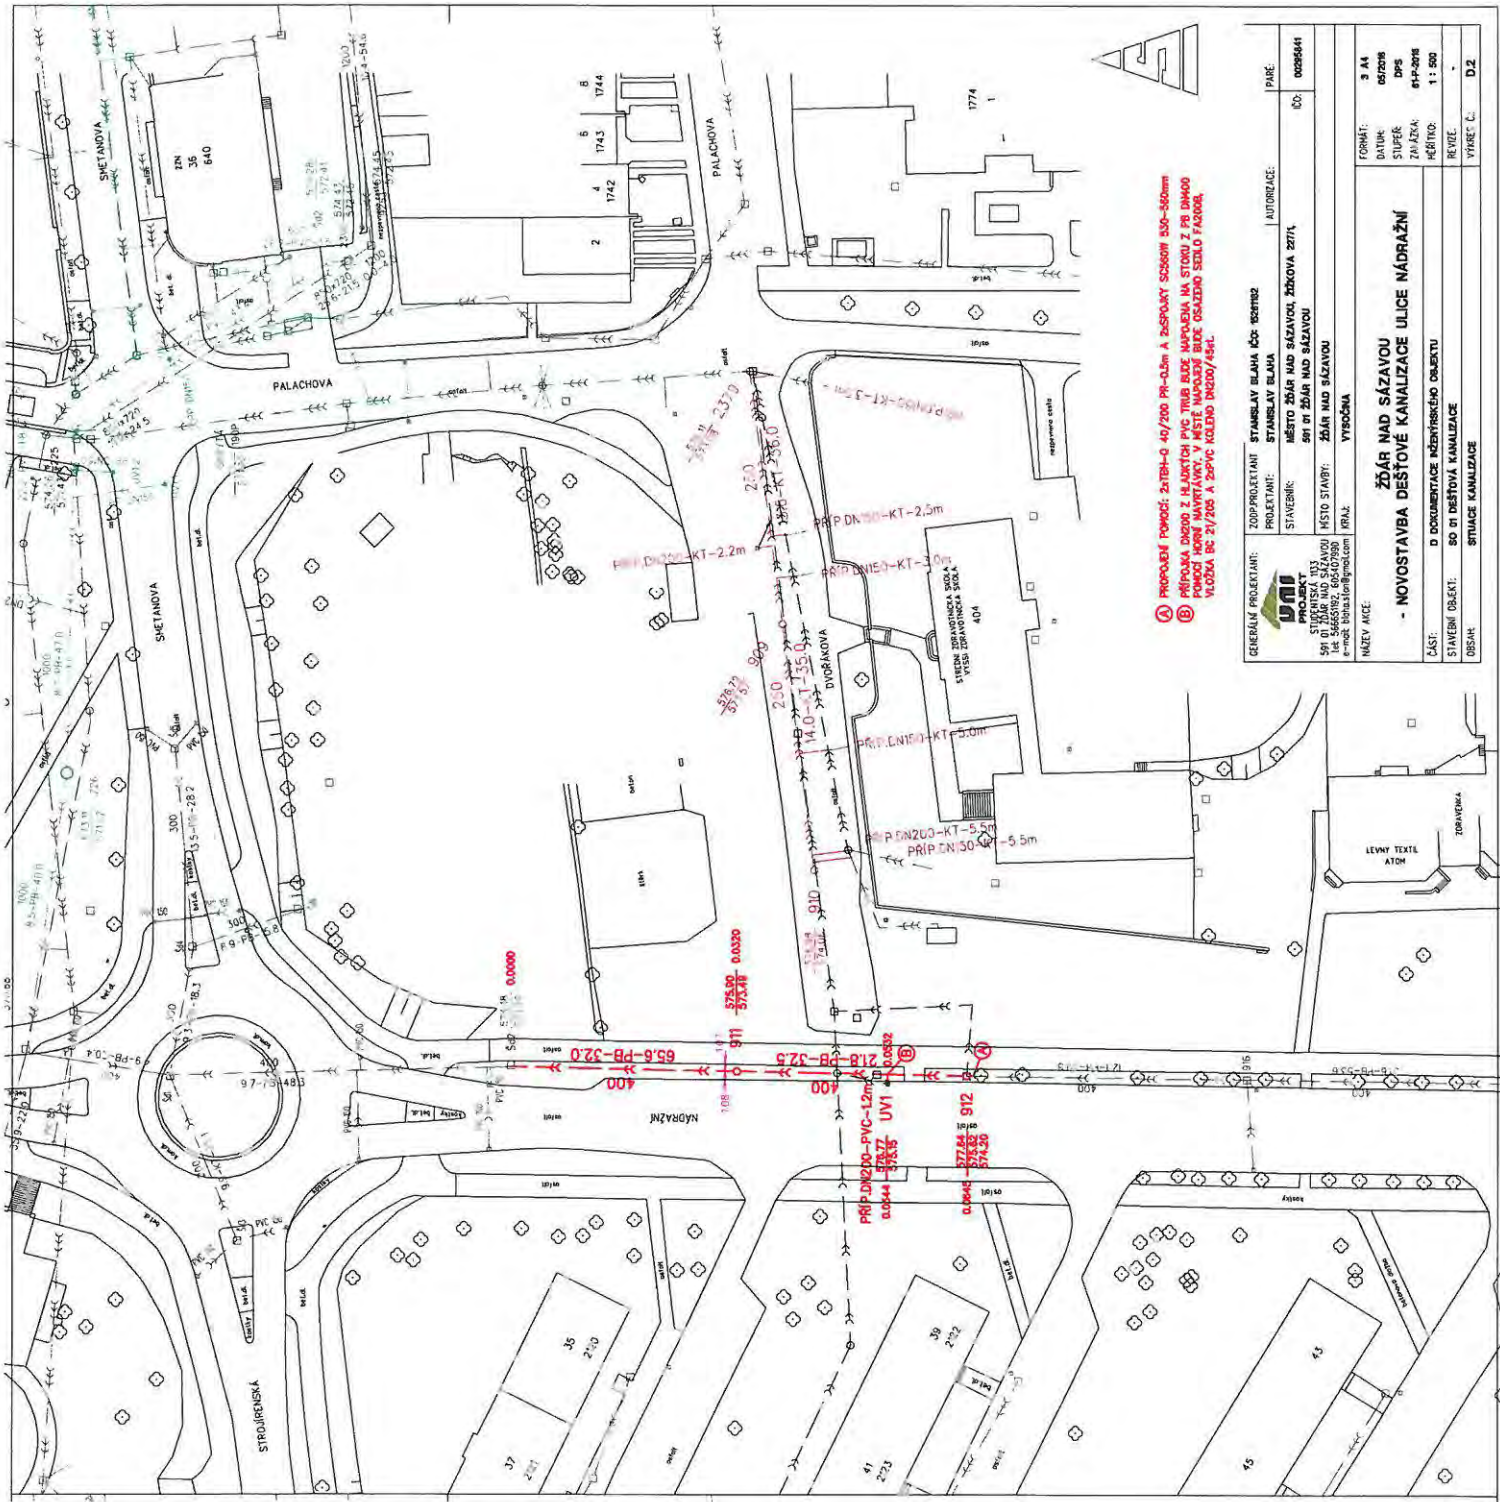

- Ⓐ **PROPOZICE POMOČI: 2x178x9 40/200 PR-0.2m A ZESPŮKY SÚBŮV 500-300mm**
- Ⓑ **PŘÍPOJKA ODPOD Z HLAVIČKY PVC TRUB BUDE MĚŘENA NA STOKU Z PRŮMĚRŮ**
- Ⓒ **POMOČI HORNÍ MĚŘENÍ V MĚSTE MĚŘENÍ BUDE ODČTENO SEĎLO FAKTORA, VLOŽKA BC 21/205 A ZOPVC KOLEMŮ DN200/450.**

GENERALI PROJEKTANT:  STROJÁŘSKÁ 133 591 01 ŽÁŘ NAD SÁZAVOU IČO: 253130001 DIČ: CZ0253130001	ZODPOVĚDNÝ PROJEKTANT: STANISLAV BLAHA IČO: 6028282	AUTORELACE: STANISLAV BLAHA	PÁNE: 02026641
MĚZTY MÍSTO: ŽÁŘ NAD SÁZAVOU VÝROČNÍ	MÍSTO STAVBY: ŽÁŘ NAD SÁZAVOU	MÍSTO STAVBY: ŽÁŘ NAD SÁZAVOU	FORMÁT: A4 DÍLŮV: 02/05 STUPEŇ: DPS ZHŮJKA: 61-2016 MĚŘITÍ: 1: 500 REVIZI: - VÝKRES: C, D2
ŽÁŘ NAD SÁZAVOU NOVOSTAVBA DĚŠŤOVÉ KANALIZACE ULICE NÁRAŽNÍ			
ČÁST: D DOCUMENTACE KŘIDELNÉHO ÚSEKŮ STAVBNÍ OBJEKT: SO 01 DĚŠŤOVÁ KANALIZACE OBSAH: SITUACE KANALIZACE			



LEGENDA

NAVRZENÉ SÍTE:

DEŠŤOVÁ KANALIZACE

NAVRZENÉ SÍTE V RÁMCI AKCE:

ZDĀR N.S.-REK.VODOVODU A KANALIZACE ULICE DVORĀKOVĀ

VODOVOD

JEDNOTNĀ KANALIZACE

VODOVOD KE ZRUŠENĚ

JEDNOTNĀ KANALIZACE KE ZRUŠENĚ

DEŠŤOVĀ KANALIZACE KE ZRUŠENĚ

NAVRZENÉ SÍTE V RÁMCI AKCE:

SACHTY N31-N35-37, ZDĀR N.S.-UL.NĀDRAŽNĚ, PALACHOVĀ-REK.HORKOVODU HORKOVOD

SÍŤE V SOUČASNĚ DOBĚ VE VÝSTAVĚ

JEDNOTNĀ KANALIZACE

DEŠŤOVĀ KANALIZACE

VODOVOD

STĀVĀJÍCÍ SÍŤE

JEDNOTNĀ KANALIZACE

SPLAŠKOVĀ KANALIZACE

DEŠŤOVĀ KANALIZACE

VODOVOD

STĀL PLYNOVOD

KABEL NN

KABEL VN

NEVYUŽÍVANÝ KABEL NN

PVSEK

NVSEK

NEVYUŽÍVANÝ PVSEK, ORIENTAČNĚ ZAKRESLENÝ

KABEL VĚRNĚHO OSVĚTLENÍ

KABEL KABELOVĚ TELEVIZE

TEPELNĚ VEDENĚ



ZÁKRESY PODZEMNÍCH INŽENÝRSKÝCH ZÁŘÍZENÍ NESLOUŽÍ JAKO VYTÝČOVACÍ VÝKRES – PŘED ZAHÁJENÍM STAVEBNÍCH PRACÍ MUSÍ INVEŠTOR ZAJISTIT JEJICH VYTÝČENÍ SPRÁVCEM SÍŤE A JEJICH OZNAČENÍ NA MÍSTĚ DLE PLATNÝCH PŘEDPISŮ

 W.M. PROJEKT STUPEŇSKÁ 133 591 01 ZDĀR NAD SÁZAVOU tel. 56665192, 605407990 e-mail: blaha.stor@gmail.com	ZODP.PROJEKTANT STANSLAV BLAHA IČO: 15281982 PROJEKTANT STANSLAV BLAHA STAVEBNÍK MĚSTO ZDĀR NAD SÁZAVOU, ŠKŤKOVA 227/1, 591 01 ZDĀR NAD SÁZAVOU	AUTORIZACE: IČO: 00285841	PARĚ: IČO: 00285841
MÍSTO STAVBY: ZDĀR NAD SÁZAVOU KRAJ: VYSOČINA	NÁZEV AKCE: ZDĀR NAD SÁZAVOU - NOVOSTAVBA DEŠŤOVĚ KANALIZACE ULICE NĀDRAŽNĚ	FORMÁT: S A4 DATUM: 05/2019 STUPEŇ: DPS ZAKÁZKA: 61-P-2019 MĚŘÍTKO: 1 : 500 REVIZE: - VÝKRES Č.: C.2	
ČÁST: C SITUÁČNĚ VÝKRESY STAVEBNÍ OBJEKT: SO 01 DEŠŤOVĀ KANALIZACE OBSAH: CELKOVÝ SITUÁČNĚ VÝKRES			

Položkový rozpočet stavby

Stavba: 16/061/001 Žďár n.S.-novostavba dešťové kanalizace ulice Nádražní

Zhotvitel: IČO:
DIČ:

Objednatel: Město Žďár nad Sázavou IČO: 00295841
Žižkova 227/1 DIČ: CZ00295841
59101 Žďár nad Sázavou-Žďár nad Sázavou 1

Vypracoval: Stanislav Blaha

Základ pro sníženou DPH:	15 %	0,00 CZK
Snížená DPH	15 %	0,00 CZK
Základ pro základní DPH:	21 %	671 809,50 CZK
Základní DPH	21 %	141 080,00 CZK

Zaokrouhlení: 0,50 CZK

Cena celkem: 812 890,00 CZK

V Žďár nad Sázavou dne 13.5.2016

Za zhotovitele

Za objednatele