

MATERIÁL PRO RADU MĚSTA č. 62

DNE: 13. 3. 2017

JEDNACÍ ČÍSLO: 974/2017/OP

NÁZEV:

Majetkoprávní jednání RM

ANOTACE:

Dle přiložené tabulky

NÁVRH USNESENÍ:

Rada města po projednání schvaluje majetkoprávní jednání dle předloženého návrhu

Starosta města	Místostarosta města	Tajemník MěÚ
Odbor majetkoprávní	Úsek tajemníka a správy MěÚ	Odbor finanční
Odbor komunálních služeb	Odbor rozvoje a územního plánování	Odbor stavební
Odbor školství, kultury a sportu	Odbor sociální	Odbor občansko-správní a OŽÚ
Odbor dopravy	Odbor životního prostředí	Odd. správy měst. lesů a rybníků
Oddělení informatiky	Odd. finanční kontroly a interního auditu	Městská policie
Projektový koordinátor	Krizové řízení	Technická správa budov města
Zpracoval: majetkoprávní odbor		Předkládá: majetkoprávní odbor

Obsah majetkoprávních jednání RM č. 974/2017/OP dne 13.3.2017:

Bod	Druh úkonu	Žadatel	Lokalita v ZR	p.č., m ² (rozsah)	Využití
a)	Nájemní smlouvy - neuplatnění inflace - schválení	Fyzické osoby podnikající, Právnícké osoby	k.ú. Město Žďár k.ú. Zámek Žďár	Viz příloha	Neuplatnění ujednání o výši úhrady nájemného na r. 2016 zvýšeného o míru inflace za předchozí kalendářní rok 2015
b)	Pronájem pozemku - prodloužení pronájmu - schválení	OBUV Halouzka,s.r.o., ZR L. K., ZR	k.ú. Město Žďár ul. Nádražní, ZR 6	6400 zast.pl.- 149 m ² 6401 zast.pl.- 127 m ² část.6402 - ost.pl.- 160 m ²	Prodloužení pronájmu pozemku o 1 rok - pod prodejnu OBUV Halouzka, - prodejnu použitého zboží z dovozu - pod objektem provozovny rychlého občerstvení v lokalitě nádraží
c)	Pronájem pozemku -vyhlášení záměru	M. L., Nížkov	k.ú. Město Žďár ul. Nádražní, ZR6	část 6402 – ost.pl. -8 m ²	Pozemek pod stávajícím prodejním stánkem – nově květinářství, dárkové předm., malované břidlice, věnce, atd.
d)	Pronájem pozemku -připravit vyhlášení záměru	manželé A. a L. F., ZR	k.ú. Město Žďár ul. Nábřežní, ZR 1	49 – ost.pl. – 713 m ²	Část – vybudování venkovní zahrádky s občerstvením - před restauračním zařízením (dětské hřiště, pódium pro kulturní akce, venkovní čítárna), část - parkoviště
e)	Pronájem pozemku -vyhlášení záměru	Ing. J. D., Brandýs n.L.	k.ú. Město Žďár ul. Strojírenská, lok. Druhák, ZR 1	6381 – zast.pl. – 19 m ²	Stávající stavba Prefa garáže
f)	Věcné břemeno -schválení	Společenství vlastníků domu Revoluční 7-15, ZR 3	k.ú. Město Žďár ul. Revoluční, ZR 3	1066/3	Realizace předsazených betonových lodžii v rámci staveb.úpr.BD
g)	Věcné břemeno -schválení	Sonako-Sdružení Občanů Na Komenského ul., ZR	k.ú. Město Žďár ul. Komenského, ZR 3	1200	Přesah střechy v rámci nového zastřešení BD
h)	Věcné břemeno -schválení	Organizační kancelář s.r.o., ZR	k.ú. Město Žďár ul. Okružní, ZR 3	1969/2	Inž.sítě – dešťová a splašková kanalizační příp. a přípojka elektro v rámci novostavby správního objektu firmy

i)	Věcné břemeno -schválení	Satt, a.s., ZR	k.ú. Město Žďár ul. Barákova – Veselská, ZR 1	748, 749, 752	Akce: Žďár nad Sázavou – ul. Barákova, rekonstrukce hork. přípojky pro MŠ
j)	Věcné břemeno -schválení	E.ON Distribuce, a.s. České Budějovice	k.ú. Město Žďár ul. Jungmannova, ZR 1	2163, 2166/5, 2193/1, 2194	Kabelové vedení NN, pilíř. rozpojovací skříň, - stavba „Žďár n/S, Jugmannova, hřiště“
k)	Dohoda -schválení	SVK Žďársko, ZR	k.ú. Město Žďár ul. Na Úvoze, V Lískách	2988, 3036, 3069, 3092, 3093, 3095, 3124, 3173	Stavba „Žďár nad Sázavou – rekonstrukce vodovodu a kanalizace ul. V Lískách a Na Úvoze“

- a) - V souvislosti s uzavřenými nájemními smlouvami mezi městem Žďár nad Sázavou a jednotlivými nájemci na pronájem pozemků ve vlastnictví města Žďáru nad Sázavou, příp. pozemků města pod objekty nemovitostí ve vlastnictví jiných vlastníků (stavba na cizím pozemku), určených pro podnikatelské využití jednotlivých fyzických a právnických osob a v souladu s ujednáním o výši úhrady nájemného zvýšeného o míru inflace za předchozí kalendářní rok, je předkládána RM k projednání možnost uplatnění míry inflace pro r. 2017.

Dle údajů Českého statistického úřadu průměrná meziroční míra inflace v r. 2016 činí 0,7%.

Míra inflace vyjádřená přírůstkem indexu spotřebitelských cen ke stejnému měsíci předchozího roku vyjadřuje procentní změnu cenové hladiny ve vykazovaném měsíci daného roku proti stejnému měsíci předchozího roku. Míra inflace vyjádřená přírůstkem průměrného ročního indexu spotřebitelských cen vyjadřuje procentní změnu průměrné cenové hladiny za 12 posledních měsíců proti průměru 12 předchozích měsíců.

V rámci pomoci a rozvoje podnikatelům, včetně udržitelnosti zaměstnanosti v našem městě doporučujeme radě města zvážit zvýšení nájemného prostor sloužících podnikání o meziroční inflaci v roce 2017 ve výši 0,7% a tuto inflaci neuplatňovat.

V historickém přehledu je uvedeno uplatňování inflace u pronájmu pozemků ve vlastnictví města v jednotlivých letech. Inflace je uváděna vždy za předchozí rok s tím, že její uplatnění probíhalo v roce následujícím.

Historie:

rok 2004	inflace 0,1 %	neuplatněna
rok 2005	inflace 2,8 %	uplatněna
rok 2006	inflace 1,9 %	uplatněna
rok 2007	inflace 2,5 %	uplatněna
rok 2008	inflace 2,8 %	uplatněna
rok 2009	inflace 6,3 %	uplatněna
rok 2010	inflace 1,0 %	uplatněna
rok.2011	inflace 1,5 %	neuplatněna
rok 2012	inflace 1,9 %	uplatněna
rok 2013	inflace 3,3 %	uplatněna
rok 2014	inflace 1,4 %	uplatněna
rok 2015	inflace 0,4 %	neuplatněna
rok 2016	inflace 0,3 %	neuplatněna

RM byl předložen návrh neuplatňovat zvýšení nájmu za užívání prostor sloužících podnikání, který byl schválen. Domníváme se, že by stejný postup měl být uplatněn i u nájmu za užívání pozemků.

Při výpočtu míry inflace v roce 2017 ve výši 0,7% by se roční nájemné u pozemků zvýšilo celkem o 6.616,- Kč. Neuplatnění koeficientu růstu nájemného – inflace by znamenalo ztrátu v rozpočtu města v roční výši 6.616,-Kč od 1.1.2017 do 31.12.2017.

Počet stran: 1

Počet příloh: -

Návrh usnesení: Rada města po projednání schvaluje neuplatnění ujednání o výši úhrady nájemného na r. 2017 zvýšeného o míru inflace za předchozí kalendářní rok 2016 u uzavřených nájemních smluv mezi městem Žďár nad Sázavou a jednotlivými nájemci na pronájem pozemků ve vlastnictví města Žďáru nad Sázavou, příp. pozemků města pod objekty nemovitostí ve vlastnictví jiných vlastníků (stavba na cizím pozemku), určených pro podnikatelské využití jednotlivých fyzických a právnických osob.

- b) - Z důvodu, že dne 30. 4. 2017 skončí schválený pronájem, požádali dne 24. 2. 2017 Ing. L. H., bytem ZR 7 a pí L. K., bytem ZR 1, o prodloužení pronájmu, příp. o odprodej pozemků ve vlastnictví města Žďáru nad Sázavou, pod svými provozovny v lokalitě u nádraží ČD ul. Chelčického ZR 6.

Vyjádření odboru rozvoje a úz. plánování MěÚ ZR:

Bez připomínek. Nutno zvážit zda nájem prodloužovat s ohledem na architektonickou soutěž o návrh Nádražní – městská třída.

Vyjádření odboru komunálních služeb MěÚ ZR:

Bez připomínek.

Počet stran: 1


Počet příloh: 1

Návrh usnesení: Rada města po projednání schvaluje vyhlášení záměru na prodloužení pronájmu pozemku ve vlastnictví města Žďáru nad Sázavou, a to p. č. 6400 ve výměře 149 m² k. ú. Město Žďár pod prodejnu OBUV Halouzka v lokalitě nádraží ČD ul. Chelčického, ZR 6, na základě uzavřené nájemní smlouvy ze dne 30. 4. 1991 včetně pozdějších dodatků mezi městem Žďár nad Sázavou a firmou OBUV Halouzka, s. r. o. se sídlem Žďár nad Sázavou 7, IČ 28297342, DIČ CZ28297342 s tím, že NS bude prodloužena na dobu určitou o 1 rok, tj. do 30. 4. 2018.

- Rada města po projednání schvaluje vyhlášení záměru na prodloužení pronájmu pozemku ve vlastnictví města Žďáru nad Sázavou, a to p. č. 6401 ve výměře 127 m² k. ú. Město Žďár pod prodejnu použitého zboží z dovozu v lokalitě nádraží ČD ul. Chelčického, ZR 6, na základě uzavřené nájemní smlouvy ze dne 25. 5. 2005 včetně pozdějších dodatků mezi městem Žďár nad Sázavou a pí L. K., bytem ZR 1, podnikající pod obch. jménem L. K. se sídlem podnikání ZR 1 s tím, že NS bude prodloužena na dobu určitou o 1 rok, tj. do 30. 4. 2018.

- Rada města po projednání schvaluje vyhlášení záměru na prodloužení pronájmu pozemku ve vlastnictví města Žďáru nad Sázavou, a to části p. č. 6402 ve výměře 160 m² v k. ú. Město Žďár (dle mapového podkladu) pod objektem provozovny rychlého občerstvení v lokalitě nádraží ČD ul. Chelčického, ZR 6, na základě uzavřené nájemní smlouvy ze dne 25. 4. 2006 včetně pozdějších dodatků mezi městem Žďár nad Sázavou a pí L. K., bytem ZR 1, podnikající pod obch. jménem L. K. se sídlem podnikání ZR 1 s tím, že NS bude prodloužena na dobu určitou 1 rok, tj. do 30. 4. 2018.

(příloha č. 2)

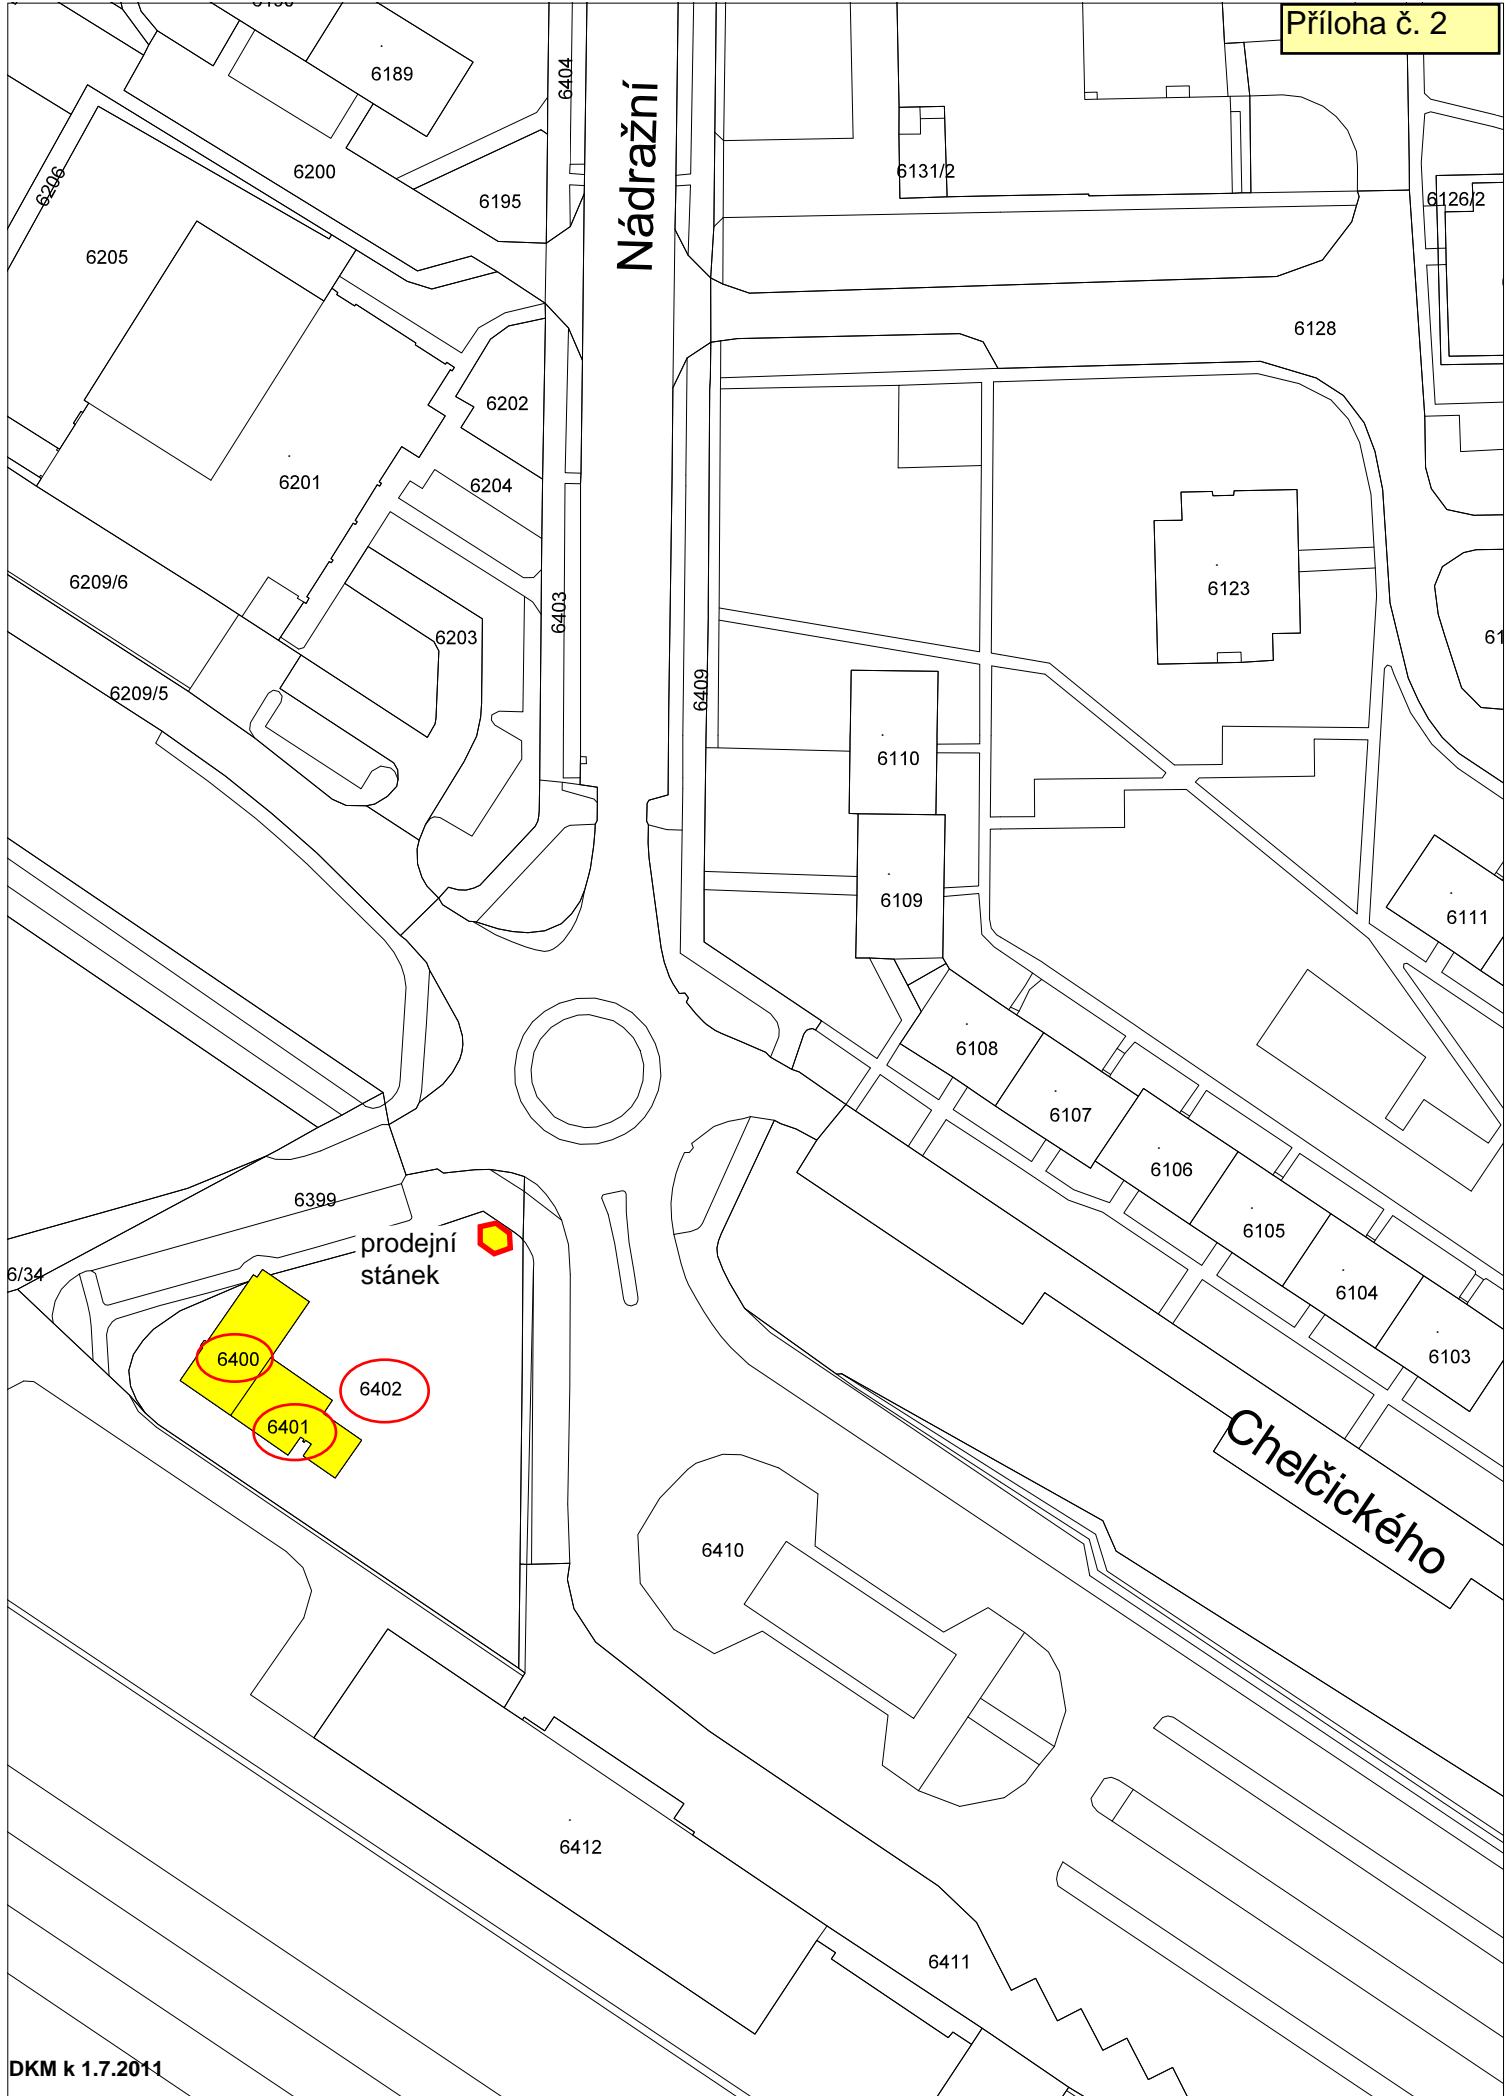

- c) - Paní M. L., Nížkov, požádala o pronájem pozemku ve vlastnictví města Žďáru nad Sázavou, a to části p. č. 6402 – ostatní plocha, zeleň ve výměře 8 m² v k. ú. Město Žďár v lokalitě ul. Chelčického, ZR 6 – pod stávajícím prodejním stánkem – za účelem využití stánku pro prodej květin, dárkové předměty, malované břidlice, věnce apod. Dosud užívala tento pozemek pod umístěným stánkem pro prodej novin na základě uzavřené nájemní smlouvy na dobu neurčitou s městem ze dne 6. 4. 2004 pí D. H., ZR 3, která však z důvodu ukončení své živnosti požádala o ukončení pronájmu. V případě, že bude městem vyhlášen nový záměr na pronájem pozemku, dle vzájemné dohody tento stánek bude původní majitelkou odprodán do vlastnictví nové žadatelce o pronájem.

Vyjádření odboru rozvoje a úz. plánování MěÚ ZR:

Bez připomínek. Nutno zvážit zda nájem prodlužovat s ohledem na architektonickou soutěž o návrh Nádražní – městská třída.

Vyjádření odboru komunálních služeb MěÚ ZR:

Bez připomínek.

Počet stran: 1

Počet příloh: 1

Návrh usnesení: Rada města po projednání schvaluje vyhlášení záměru na pronájem pozemku ve vlastnictví města Žďáru nad Sázavou, a to části p. č. 6402 – ostatní plocha, zeleň ve výměře 8 m² v k. ú. Město Žďár (dle mapového podkladu) v lokalitě ul. Chelčického, ZR 6 – pod stávajícím umístěným prodejním stánkem – za účelem využití stánku pro drobný prodej květin, dárkové předměty, malované břidlice, věnce apod.

(příloha č. 2)

- d) - Manželé A. a L. F., ZR 1, požádali o dlouhodobý pronájem pozemku ve vlastnictví města Žďáru nad Sázavou, a to p. č. 49 – ostatní pl., jiná plocha ve výměře 713 m² v k. ú. Město Žďár v lokalitě ul. Nábřežní, ZR 1 – za účelem vybudování restauračního zařízení s venkovní zahrádkou a s občerstvením, parkovištěm, dále zahrádkou s dětským hřištěm, pódiem pro kulturní akce a stavokolem pro cyklisty, venkovní čítárnou (spolupráce s městem a městskou knihovnou, pořádání společenských akcí, apod.) společně s využitím pozemku p. č. 44 ve vlastnictví žadatelů – **více viz žádost – příloha č. 3 a).** Nájemní smlouva na pronájem předmětného pozemku by byla uzavřena jednak na plochu zahrádky ve výměře 496 m² a jednak na plochu s využitím pro parkoviště ve výměře 217 m².

Nájemcem bude firma Antonín Fiala, 584 45 Ostrov nad Oslavou, IČ 18535038, DIČ CZ6808111376.

Fialovi žádají vzhledem k nákladné realizaci samotného projektu a dlouhodobému odepisování hmotného majetku a návratnosti jejich investic o dlouhodobý pronájem na dobu určitou v délce minimálně 30 let.

- V současné době část pozemku p. č. 49 ve výměře 28 m² mají manželé F. od města již v pronájmu na základě uzavřené smlouvy od 1. 7. 2011 – za účelem zřízení přístupového chodníku včetně opěrné zdi a vstupu do zadní části objektu č.p. 254 na p.č. 44 v k. ú. Město Žďár, Havlíčkovo nám., ZR 1.

Vyjádření odboru rozvoje a úz. plánování MěÚ ZR:

- Z hlediska ÚP bez připomínek.
- Záměr – jeho architektonická část – schválen MA Ing. arch. Ryškou.
- Doporučujeme kratší dobu nájmu.

Vyjádření odboru komunálních služeb MěÚ ZR:

Souhlasím s tím, že:

- 1) po ukončení nájmu vypořádat – uvést do stavu dohodnutého na náklady stavebníka (žadatele)
- 2) smlouvu nájemní mimo parkovacích míst
- 3) doba nájmu neurčito, po 10 letech možno vypovědět s 6 měsíční lhůtou
- 4) opravy a údržba věcí na náklady žadatele

Vyjádření TSBM:

V případě pronájmu je nutné smluvně ošetřit zachování stávajících přístupů a přístup v případě údržbových prací na objektu knihovny.

Počet stran: 1

Počet příloh: 2

Návrh usnesení: Rada města po projednání ukládá majetkoprávnímu odboru připravit vyhlášení záměru na pronájem pozemku ve vlastnictví města Žďáru nad Sázavou, a to p.č. 49 – ostatní pl., jiná plocha ve výměře 713 m² v k. ú. Město Žďár v lokalitě ul. Nábřežní, ZR 1 – za účelem vybudování restauračního zařízení s venkovní zahrádkou a s občerstvením, parkovištěm, dále zahrádkou s dětským hřištěm, pódiem pro kulturní akce a stavokolem pro cyklisty, venkovní čítárnou (spolupráce s městem a městskou knihovnou, pořádání společenských akcí, apod.) společně s využitím pozemku p. č. 44 ve vlastnictví žadatelů s tím, že nájem části pozemku ve výměře 496 m² bude sloužit na plochu zahrádky a část pozemku ve výměře 217 m² na plochu s využitím pro parkoviště (dle mapového podkladu).


(příloha č. 3 a), 3 b))

Antonín a Ludmila Fialovi

██████████, 591 01 Žďár nad Sázavou

IČO: 18535038

tel. 776 772 120

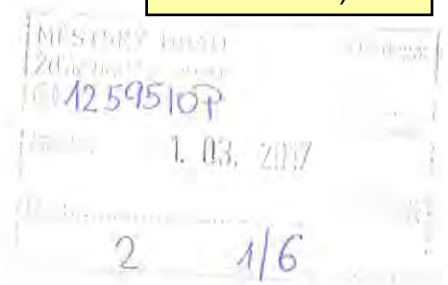

Městský úřad Žďár nad Sázavou

Odbor majetkoprávní

Žižkova 227/1, 591 01 Žďár nad Sázavou

Žďár nad Sázavou 1.3.2017

Žádost o pronájem pozemku

Vážená paní, vážený pane,

žádáme o pronájem pozemku ve vlastnictví města v katastrálním území Města Žďár nad Sázavou, parcelní číslo 49, ve výměře 713 m², za účelem zřízení venkovní zahrádky před restauračním zařízením. Dle jednání s právním oddělením města bychom uzavírali dvě nájemní smlouvy na plochu zahrádky 496 m² a na plochu parkoviště 217 m². Nájemce k těmto smlouvám je firma Antonín Fiala, Ostrov nad Oslavou ██████████ 594 45, IČO: 18535038, DIČ: CZ6808111376, bankovní spojení: Raiffeisen Bank,a.s. Praha, pobočka Žďár nad Sázavou, č.ú.: 4782189001/5500.

Jsme vlastníky nemovitosti s parcelním místem č. 44. Tato parcela těsně sousedí s parcelou č. 49 ve vlastnictví města. Naším podnikatelským záměrem je zhodnotit jak dosud nevyužívané staré části budovy v našem vlastnictví (stodoly a chlévy), tak zkulturnit a využít sousedící pozemek, který je ve vlastnictví města, a to vybudováním restauračního zařízení se zahrádkou a s občerstvením. Na pozemku města bychom vybudovali zahrádku s dětským hřištěm, pódiem pro kulturní akce a stavokolem pro cyklisty. Vzhledem k těsnému sousedství Městské knihovny a po již uskutečněném předjednání s jejím vedením, bychom část zahrádky přizpůsobili pro potřeby čtenářů. Ve spolupráci s Městskou knihovnou bychom pořádali různé společenské akce pro občany.

Stavba bude provedena v souladu s urbanistickým záměrem města směřujícím k vylepšení vzhledu okolí řeky Sázavy. Zahrádku osázíme zelení, vzrostlými stromy, ozvláštíme sochou a vodními prvky. Občerstvit se zde budou moci cyklisti i ostatní občané využívající cyklistickou

stezku vedoucí podél zahrádky, což v důsledku povede k zatraktivnění této stezky pro sportující občany. Celý projekt je předjednaný a schválený městským architektem panem Zbyňkem Ryškou.

Záměr jsme také konzultovali s vedením města. Byli jsme upozorněni na špatnou dopravní situaci na Nábřežní ulici. Podmínkou ze strany vedení města k nájmu pozemku a realizaci restauračního zařízení je posunutí stávající zdi u odstavné plochy na parkování za předpokladu, že stavbu provede a finančně zaštití naše firma. Tím dojde ke zvětšení plochy komunikace a dopravnímu odlehčení na Nábřežní ulici. S touto podmínkou souhlasíme.

Odhadované náklady na realizaci projektu, tj. posunutí zdi, výstavby parkoviště a zahrádky dle projektanta Ing. Leoše Pohanky a firmy Design s.r.o činí 2 485 100 Kč bez DPH. Z toho finance vynaložené na posunutí zdi a vybudování parkoviště činí 1 195 000 Kč bez DPH. Dle rozpisů odepisování hmotného majetku vypracovaných daňovým poradcem Ing. Nikolou Bulou bychom investice odepisovali dvacet a třicet let. Jedná se o nákladný projekt, který zásadně zhodnotí dané místo a vylepší vzhled města. Venkovní zahrádka se bude moci využívat jen v teplých letních měsících, návratnost investic bude tedy dlouhodobého charakteru. Vzhledem k takto velkým investicím do majetku města a dlouhodobým odpisům žádáme město o pronájem dlouhodobý na dobu určitou, a to v délce trvání minimálně třicet let za respektování podmínek určených městem. Nájemní smlouva by měla obsahovat souhlas města s provedením technického zhodnocení a s možností jeho odepisování. Nájemné za parkoviště by mělo být stanoveno dohodou s ohledem na naše vlastní náklady investované do jeho výstavby.


Ve městě Žďár nad Sázavou žijeme a podnikáme již přes dvacet let a pevně věříme, že budeme moci tento záměr uskutečnit a přispět tak i naším dílem k rozvoji města.

S pozdravem

Antonín Fiala

Ludmila Fialová




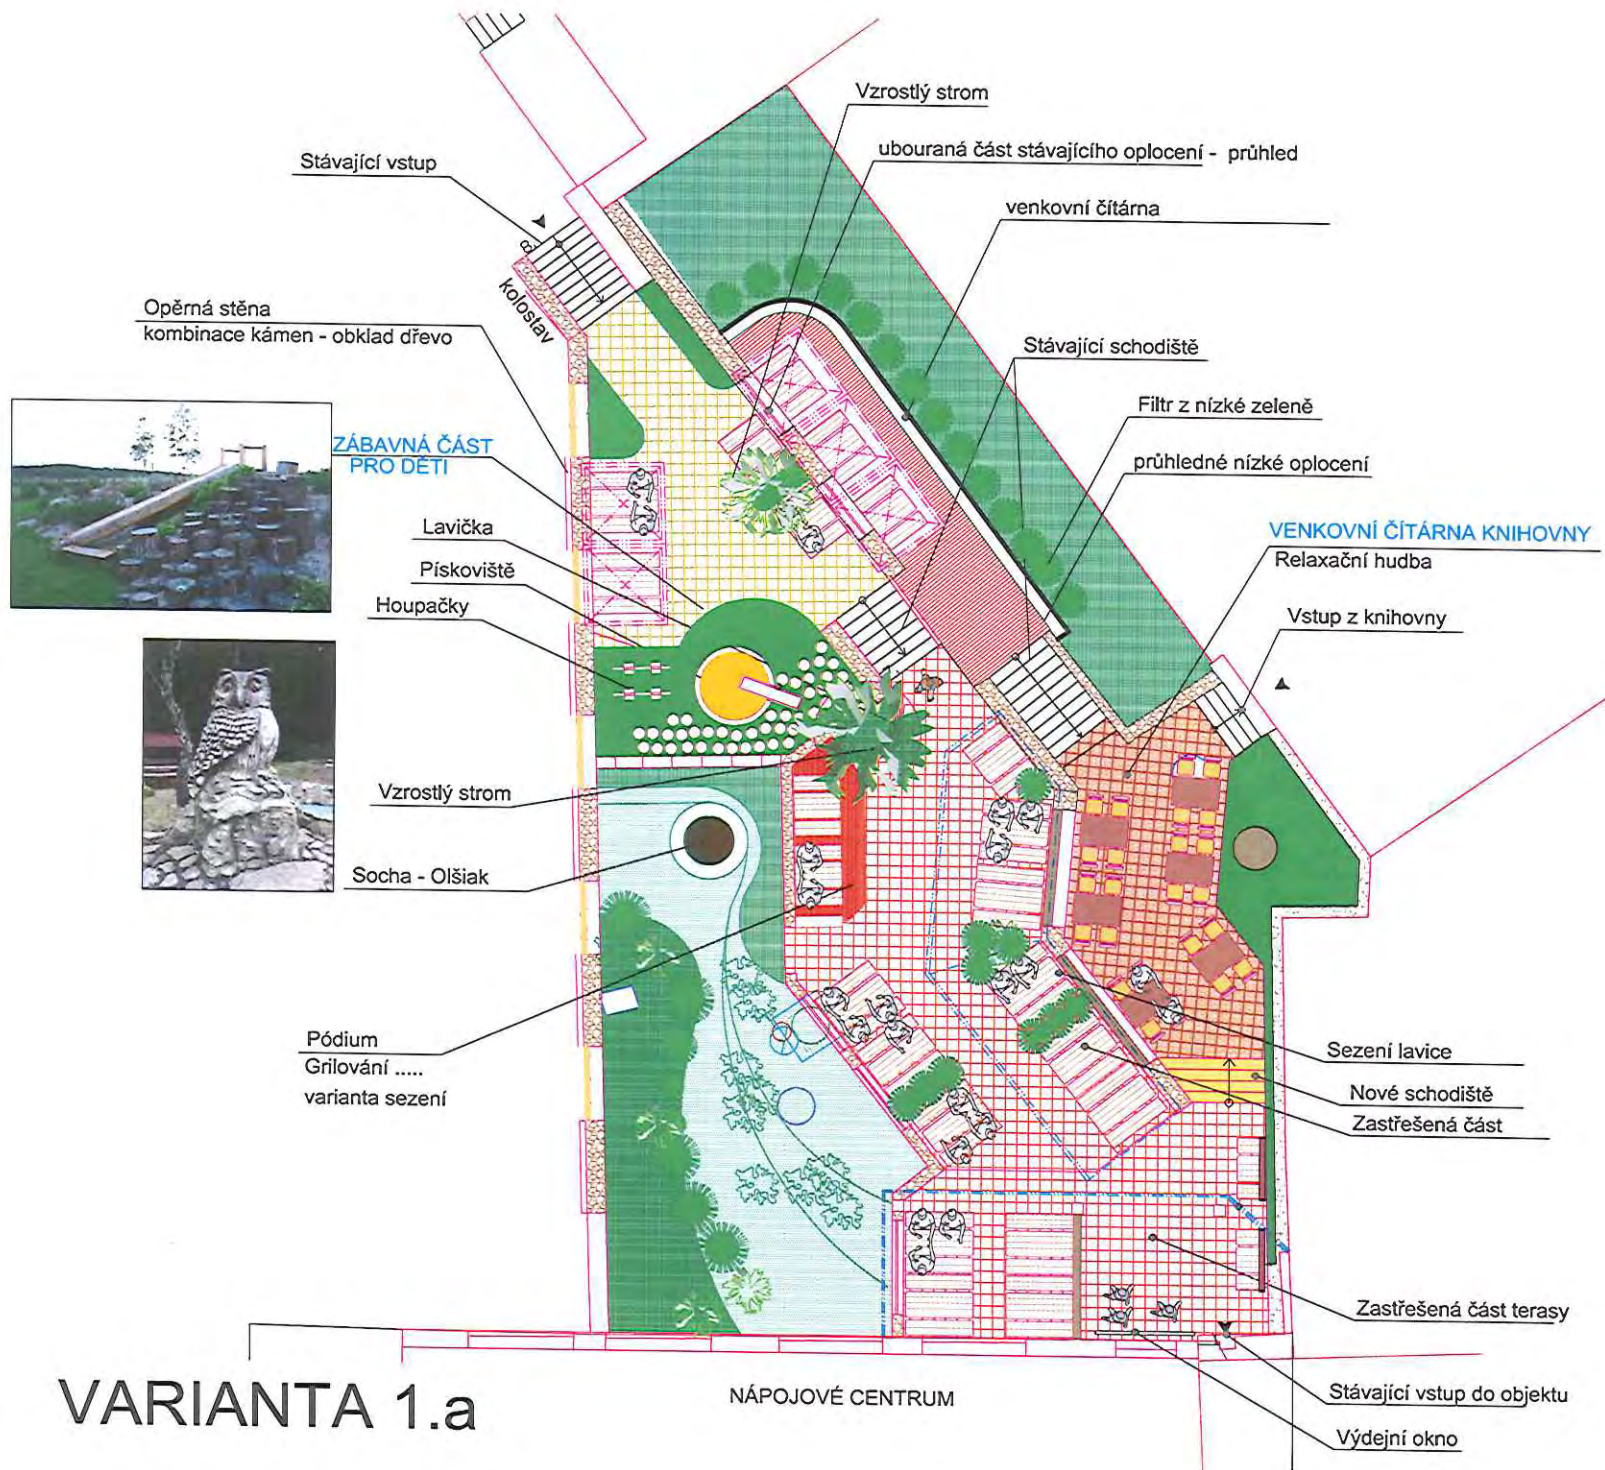

VARIANTA 1.a

NÁPOJOVÉ CENTRUM

podklad pro konzultaci
4.11.2016

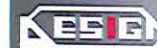


DESIGN s.r.o.
Sokolohradská 1018
583 01 Chotěboř
tel: 569 820 848 - 7
www.designstudio.cz

Titulky a média autor
KONCEPČNÍ STUDIE AREÁLU
NÁPOJOVÉ CENTRUM
ANTONÍN FIALA
ZDĚR NAD SAZAVOU

Situace

11 / 2016
1:2 = 1:100

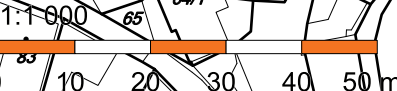

- e) - Pan Ing. J. D., trvale bytem Brandýs nad Labem, požádal o pronájem pozemku ve vlastnictví města Žďáru nad Sázavou, a to p. č. 6381 – zastav. plocha ve výměře 19 m² v k. ú. Město Žďár v lokalitě „DRUHÁK“ ul. Smíchov, ZR 1, pod řadovou PREFA garáží v souvislosti se změnou vlastníka garáže na základě Usnesení Okresního soudu ve Žďáře nad Sázavou ze dne 3.9.2013, č.j. 8 D-579/2013-70, nabytí PM 3.9.2013, o dědictví po zemř. otci F. D., bytem ZR 6, který užíval předmětný pozemek na základě uzavřené nájemní smlouvy o dočasném užívání národního majetku s býv. Čsl. státem - MěstNV Žďár nad Sázavou ze dne 2.11.1983.

- Odbory rozvoje a úz. plánování a komunálních služeb MěÚ ZR souhlasí s pronájmem bez připomínek.


Počet stran: 1

Počet příloh: 1

Návrh usnesení: Rada města po projednání schvaluje vyhlášení záměru na pronájem pozemku ve vlastnictví města Žďáru nad Sázavou, a to p. č. 6381 – zast. plocha ve výměře 19 m² v k. ú. Město Žďár, zapsaného v katastru nemovitostí u Katastrálního úřadu pro Vysočinu se sídlem v Jihlavě, Katastrální pracoviště Žďár nad Sázavou na LV č. 1, obec Žďár nad Sázavou, v lokalitě „DRUHÁK“ ul. Smíchov, ZR 1 – pod řadovou PREFA garáží – za účelem majetkoprávního vypořádání vztahů k pozemku jiného vlastníka (stavba na cizím pozemku) v souvislosti se změnou vlastníka předmětné garáže.

(příloha č. 4)

Příloha č. 4

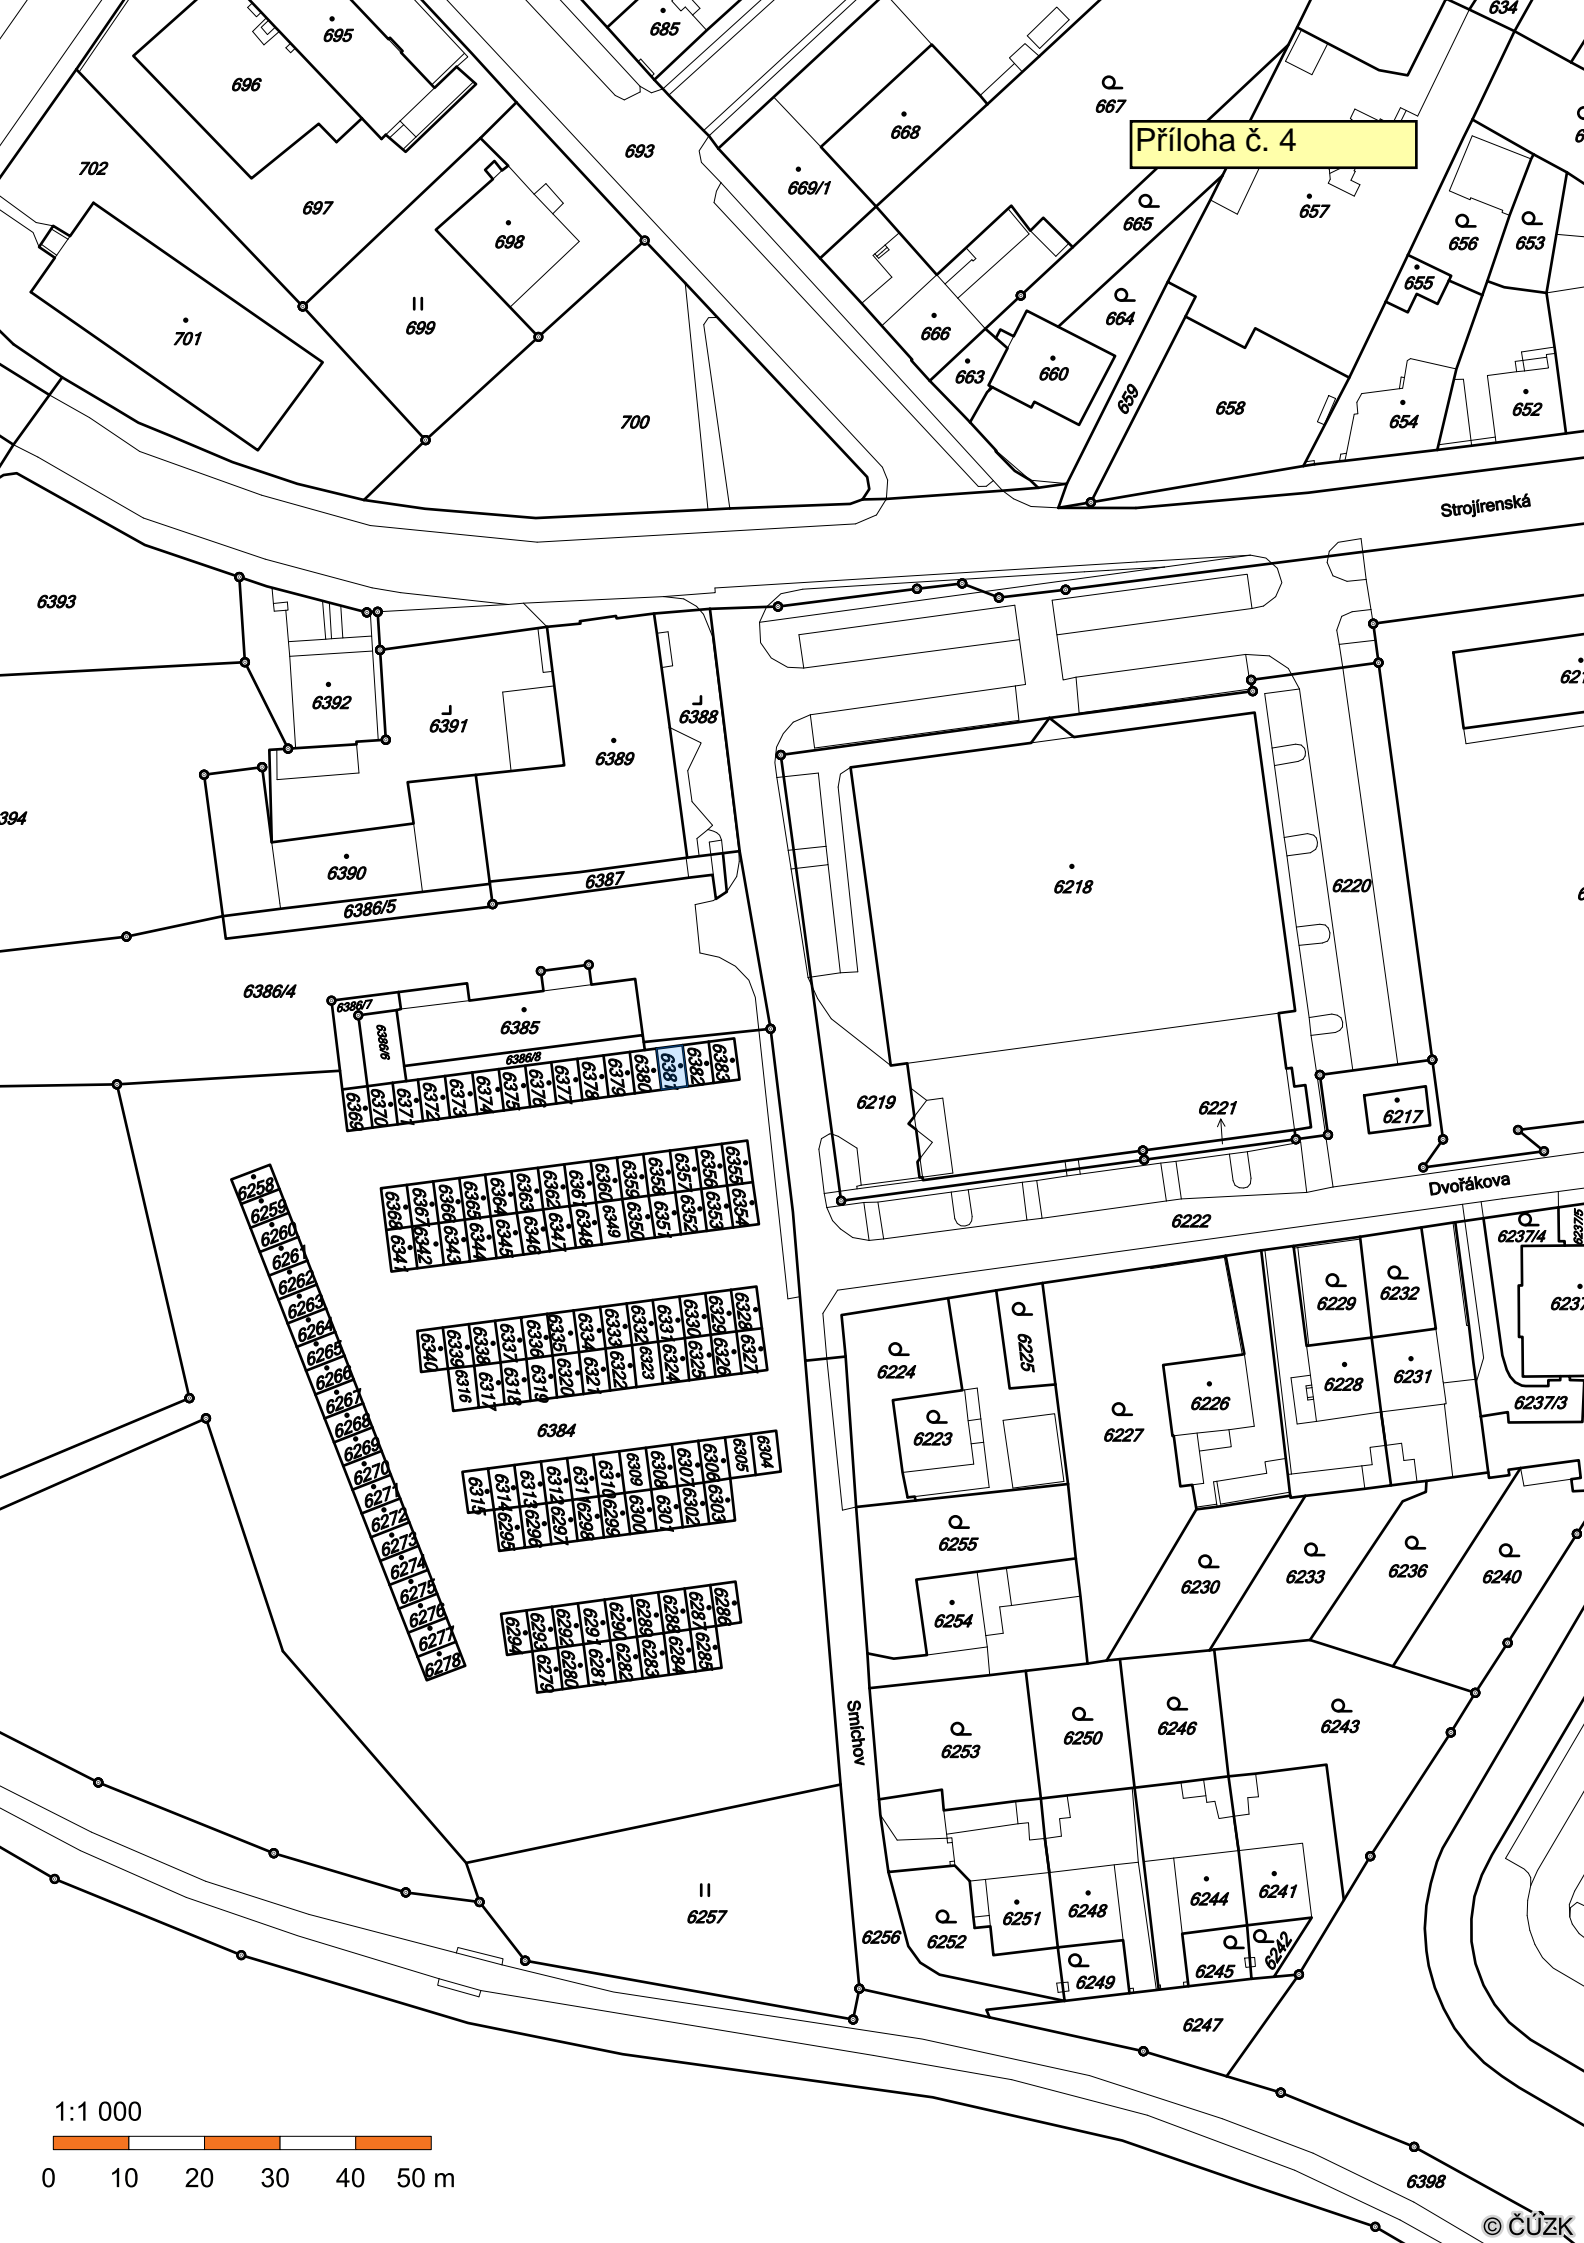

- f) - Společenství vlastníků domu Revoluční 7-15 se sídlem Revoluční 1846/7, ZR 3, prostřednictvím statutárního orgánu - předsedy společenství vlastníků: ZELENÁ HORA, stavební bytové družstvo Žďár nad Sázavou, Brněnská 1146/30, ZR 1, požádalo o uzavření smlouvy o zřízení věcného břemene na pozemku ve vlastnictví města Žďáru nad Sázavou, a to na části p. č. 1066/3 v k. ú. Město Žďár v šíři cca 2 m kolem uvedeného byt. domu – za účelem umístění předsazených betonových lodžii obytného domu Revoluční č.p. 1846, 1847, 1848, 1849, 1850 č.or. 7 – 15, ZR 3 v rámci stavby „realizace předsazených betonových lodžii obytného domu Revoluční č.p. 1846, 1847, 1848, 1849, 1850 č.or. 7 – 15, ZR 3, na p. č. 1047 v k. ú. Město Žďár včetně přístupu a příjezdu k uvedenému byt. domu na p. č. 1047 v k. ú. Město Žďár a případných dalších oprav, údržby, rekonstrukce a modernizace byt. domu.

- Odbory rozvoje a úz. plánování a komunál. služeb MěÚ ZR souhlasí se zřízením VB bez připomínek.

Zřízením VB nedojde k významnému znehodnocení pozemku. Z tohoto důvodu nebudou tvořeny opravné položky k pozemku.

Vyjádření městského architekta:

Bez připomínek.

Počet stran: 1


Počet příloh: 1

Návrh usnesení: Rada města po projednání schvaluje uzavření smlouvy o zřízení věcného břemene – služebnosti na pozemku ve vlastnictví města Žďáru nad Sázavou mezi Společenstvím vlastníků domu Revoluční 7-15 se sídlem Revoluční 1846/7, ZR 3, prostřednictvím statutárního orgánu - předsedy společenství vlastníků: ZELENÁ HORA, stavební bytové družstvo Žďár nad Sázavou, Brněnská 1146/30, ZR 1 – jako oprávněným a městem Žďár nad Sázavou – jako povinným, a to na části p. č. 1066/3, zapsaného v katastru nemovitostí u Katastrálního úřadu pro Vysočinu se sídlem v Jihlavě, Katastrální pracoviště Žďár nad Sázavou na LV č. 1, obec Žďár nad Sázavou v k. ú. Město Žďár v šíři 2 m kolem uvedeného byt. domu – za účelem umístění předsazených betonových lodžii obytného domu Revoluční č.p. 1846, 1847, 1848, 1849, 1850 č.or. 7 – 15, ZR 3 v rámci stavby „realizace předsazených betonových lodžii obytného domu Revoluční č.p. 1846, 1847, 1848, 1849, 1850 č.or. 7 – 15, ZR 3, na p. č. 1047 v k. ú. Město Žďár včetně přístupu a příjezdu k uvedenému byt. domu na p. č. 1047 v k. ú. Město Žďár a případných dalších oprav, údržby, rekonstrukce a modernizace byt. domu ve prospěch oprávněného.

Právo odpovídající věcnému břemenu - služebnosti se zřizuje za jednorázovou neopakující se úplatu ve výši 10.000,- Kč + platná sazba DPH.


(příloha č. 5)

Situace:

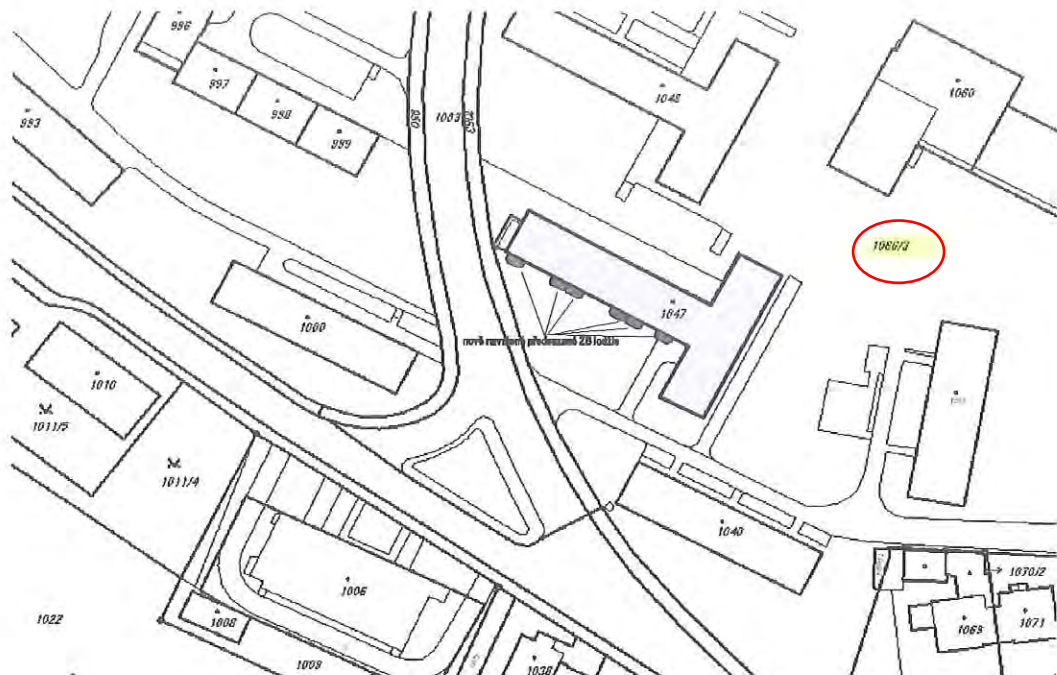

Příloha č. 5

Půdorys podlaží:

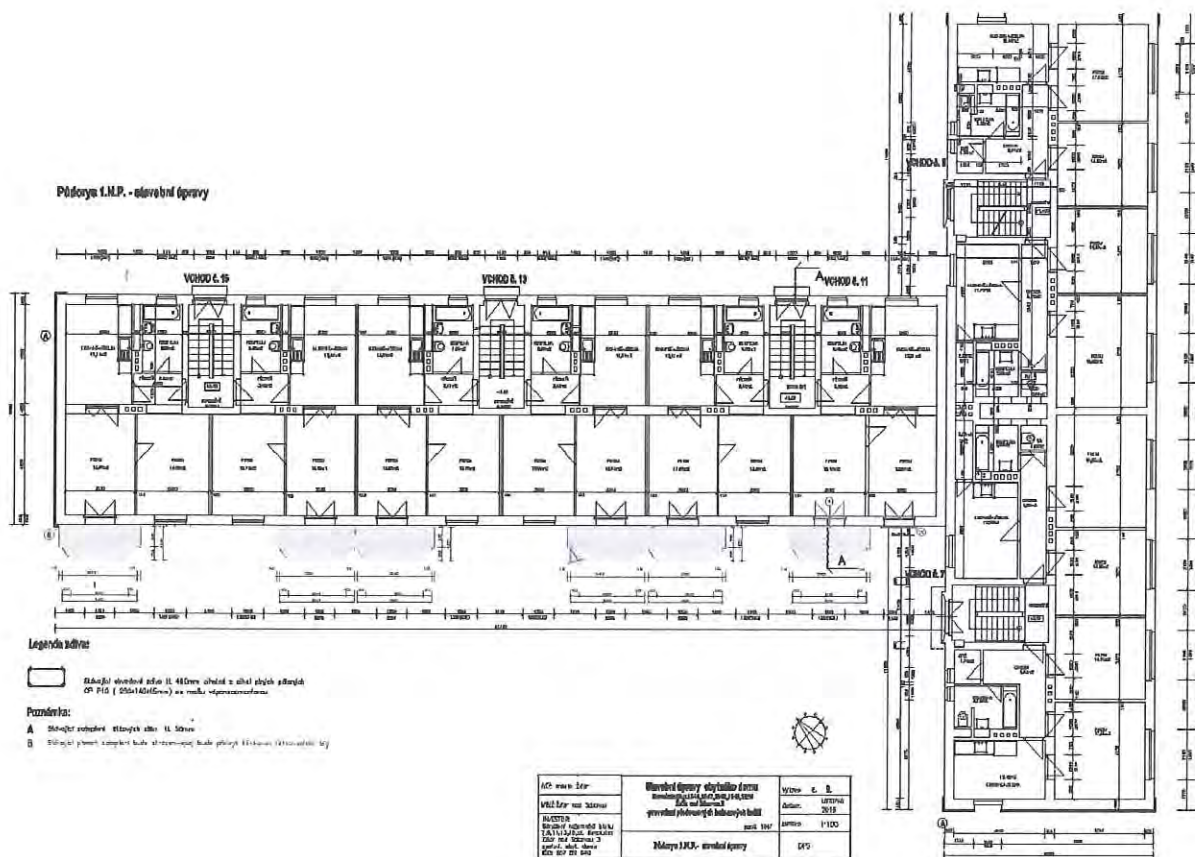

g) - Sonako-Sdružení Občanů Na Komenského Ul. se sídlem Komenského 1805/11, ZR 3, požádalo o uzavření smlouvy o zřízení věcného břemene na pozemku ve vlastnictví města Žďáru nad Sázavou, a to na části p. č. 1200 v k. ú. Město Žďár – za účelem přesahu střechy - zastřešení byt. domu v rámci stavebních úprav BD Komenského 1805/11 a 1805/13, ZR 3 na p. č. 1202 a 1203 v k. ú. Město Žďár včetně přístupu a příjezdu k uvedenému byt. domu a případných dalších oprav, údržby, rekonstrukce a modernizace byt. domu.

- Odbory rozvoje a úz. plánování a komunál. služeb MěÚ ZR souhlasí se zřízením VB bez připomínek.

Zřízením VB nedojde k významnému znehodnocení pozemku. Z tohoto důvodu nebudou tvořeny opravné položky k pozemku.

Vyjádření městského architekta:


Bez připomínek.

Počet stran: 1

Počet příloh: 2

Návrh usnesení: Rada města po projednání schvaluje uzavření smlouvy o zřízení věcného břemene – služebnosti na pozemku ve vlastnictví města Žďáru nad Sázavou mezi Sonako-Sdružení Občanů Na Komenského Ul. se sídlem Komenského 1805/11, ZR 3 – jako oprávněným a městem Žďár nad Sázavou – jako povinným, a to na části p. č. 1200, zapsané v katastru nemovitostí u Katastrálního úřadu pro Vysočinu se sídlem v Jihlavě, Katastrální pracoviště Žďár nad Sázavou na LV č. 1, obec Žďár nad Sázavou v k. ú. Město Žďár – za účelem přesahu střechy - zastřešení byt. domu v rámci stavebních úprav BD Komenského 1805/11 a 1805/13, ZR 3 na p. č. 1202 a 1203 v k. ú. Město Žďár včetně přístupu a příjezdu k uvedenému byt. domu a případných dalších oprav, údržby, rekonstrukce a modernizace byt. domu ve prospěch oprávněného. Právo odpovídající věcnému břemenu - služebnosti se zřizuje za jednorázovou neopakující se úplatu ve výši 10.000,- Kč + platná sazba DPH.

(příloha č. 6)

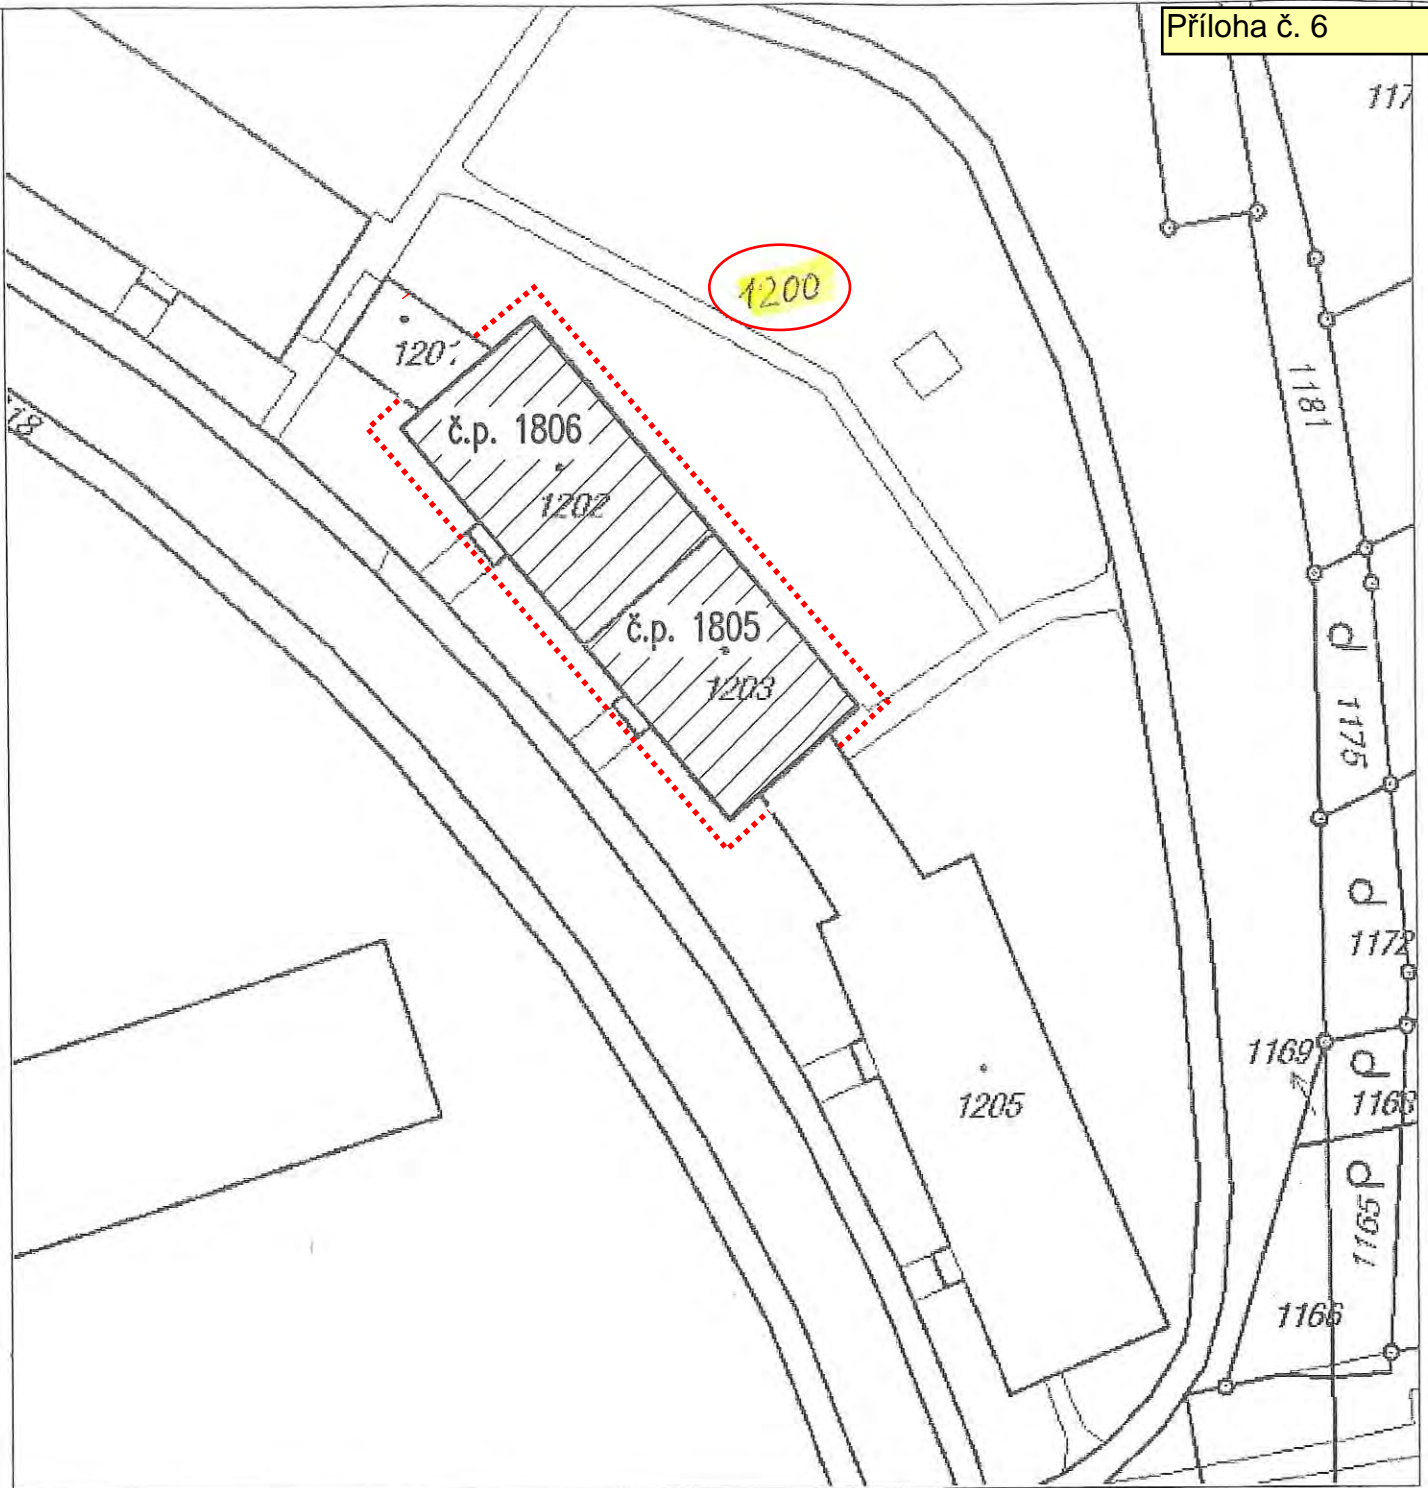
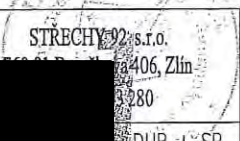


LEGENDA ZNAČENÍ





ŘEŠENÝ OBJEKT – MORKOVICE, ULICE KOLAŘIKOVA č.p. 699



Zodpovědný projektant	Vypracoval	Kontroloval		
STAVBA	ZASTŘEŠENÍ BYTOVÉHO DOMU ŽDÁR NAD SÁZAVOU, KOMENSKÉHO 1805		Formát	
OBSAH	SITUACE STAVBY		Datum	LEDEN 2017
			NAB. 35_10-2016-V1	Č. Z. S3063
			Měřítko 1:500	Poř. č. C-2

ŘEZ A-Á – NOVÝ STAV

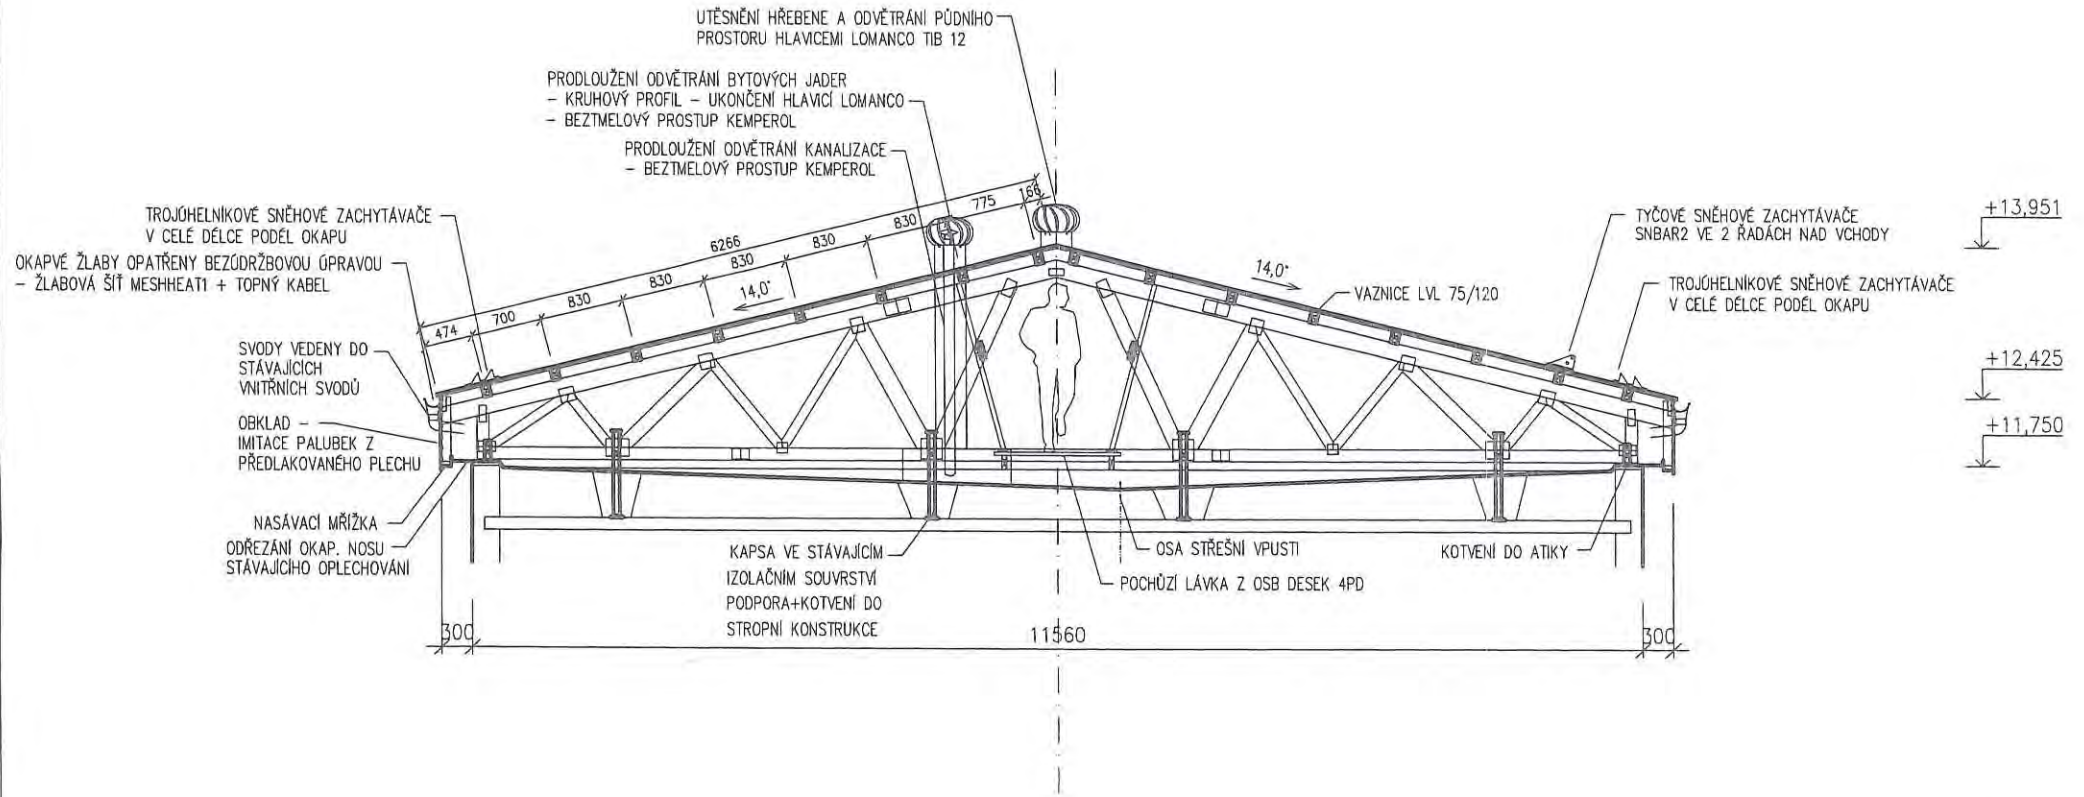

Zodpovědný projektant	Vypracoval	Kontroloval	 STŘECHY 92 s.r.o. 760 01 Broučkova 406, Zlín
[REDACTED]			
STAVBA	ZASTŘEŠENÍ BYTOVÉHO DOMU ŽĎÁR NAD SÁZAVOU, KOMENSKÉHO 1805		Formát A4 Datum NAB. 35_10-2016-V1 Měřítko 1:75
OBSAH	ŘEZ A-A – NOVÝ STAV		STŘECHY 92 s.r.o. 760 01 Broučkova 406, Zlín 280 ÚR. +. SP DEN 2017 S3063 Por. & DT.2.2-4

h) - Firma Organizační kancelář s.r.o. se sídlem Strojírenská 1089/14, ZR 1, požádala o uzavření smlouvy o zřízení věcného břemene na pozemku ve vlastnictví města Žďáru nad Sázavou, a to na částech p. č. 1969/2 v k. ú. Město Žďár v lokalitě ul. Okružní – horní, ZR 3 - za účelem vybudování přípojek inž. sítí – dešťová a splašková kanalizační přípojka a přípojka elektro v rámci novostavby správní budovy firmy, včetně přístupu a příjezdu k uvedeným přípojkám za účelem jejich provozování, údržby, oprav a případné další rekonstrukce ve prospěch oprávněného.

- Odbory rozvoje a úz. plánování a komunál. služeb MěÚ ZR souhlasí se zřízením VB bez připomínek.

Zřízením VB nedojde k významnému znehodnocení pozemku. Z tohoto důvodu nebudou tvořeny opravné položky k pozemku.



Počet stran: 1

Počet příloh: 1

Návrh usnesení: Rada města po projednání schvaluje uzavření smlouvy o zřízení věcného břemene – služebnosti umístění inž. sítí, mezi městem Žďár nad Sázavou – jako povinným a společností Organizační kancelář s.r.o. se sídlem Strojírenská 1089/14, ZR 1 – jako oprávněným - na pozemku ve vlastnictví města Žďáru nad Sázavou, a to na částech p. č. 1969/2, zapsaného v katastru nemovitostí u Katastrálního úřadu pro Vysočinu se sídlem v Jihlavě, Katastrální pracoviště Žďár nad Sázavou na LV č. 1, obec Žďár nad Sázavou v k. ú. Město Žďár - za účelem umístění přípojek inž. sítí – dešťová a splašková kanalizační přípojka a přípojka elektro v rámci novostavby správní budovy firmy v lokalitě ul. Okružní – horní, ZR 3, včetně přístupu a příjezdu za účelem jejich provozování, údržby, oprav a případné další rekonstrukce ve prospěch oprávněného. Právo odpovídající věcnému břemenu – služebnosti rekonstrukce kabelového rozvodu se zřizuje za jednorázovou neopakující se úplatu ve výši 10.000 Kč + platná sazba DPH.

(příloha č. 7)

Příloha č. 7

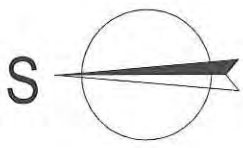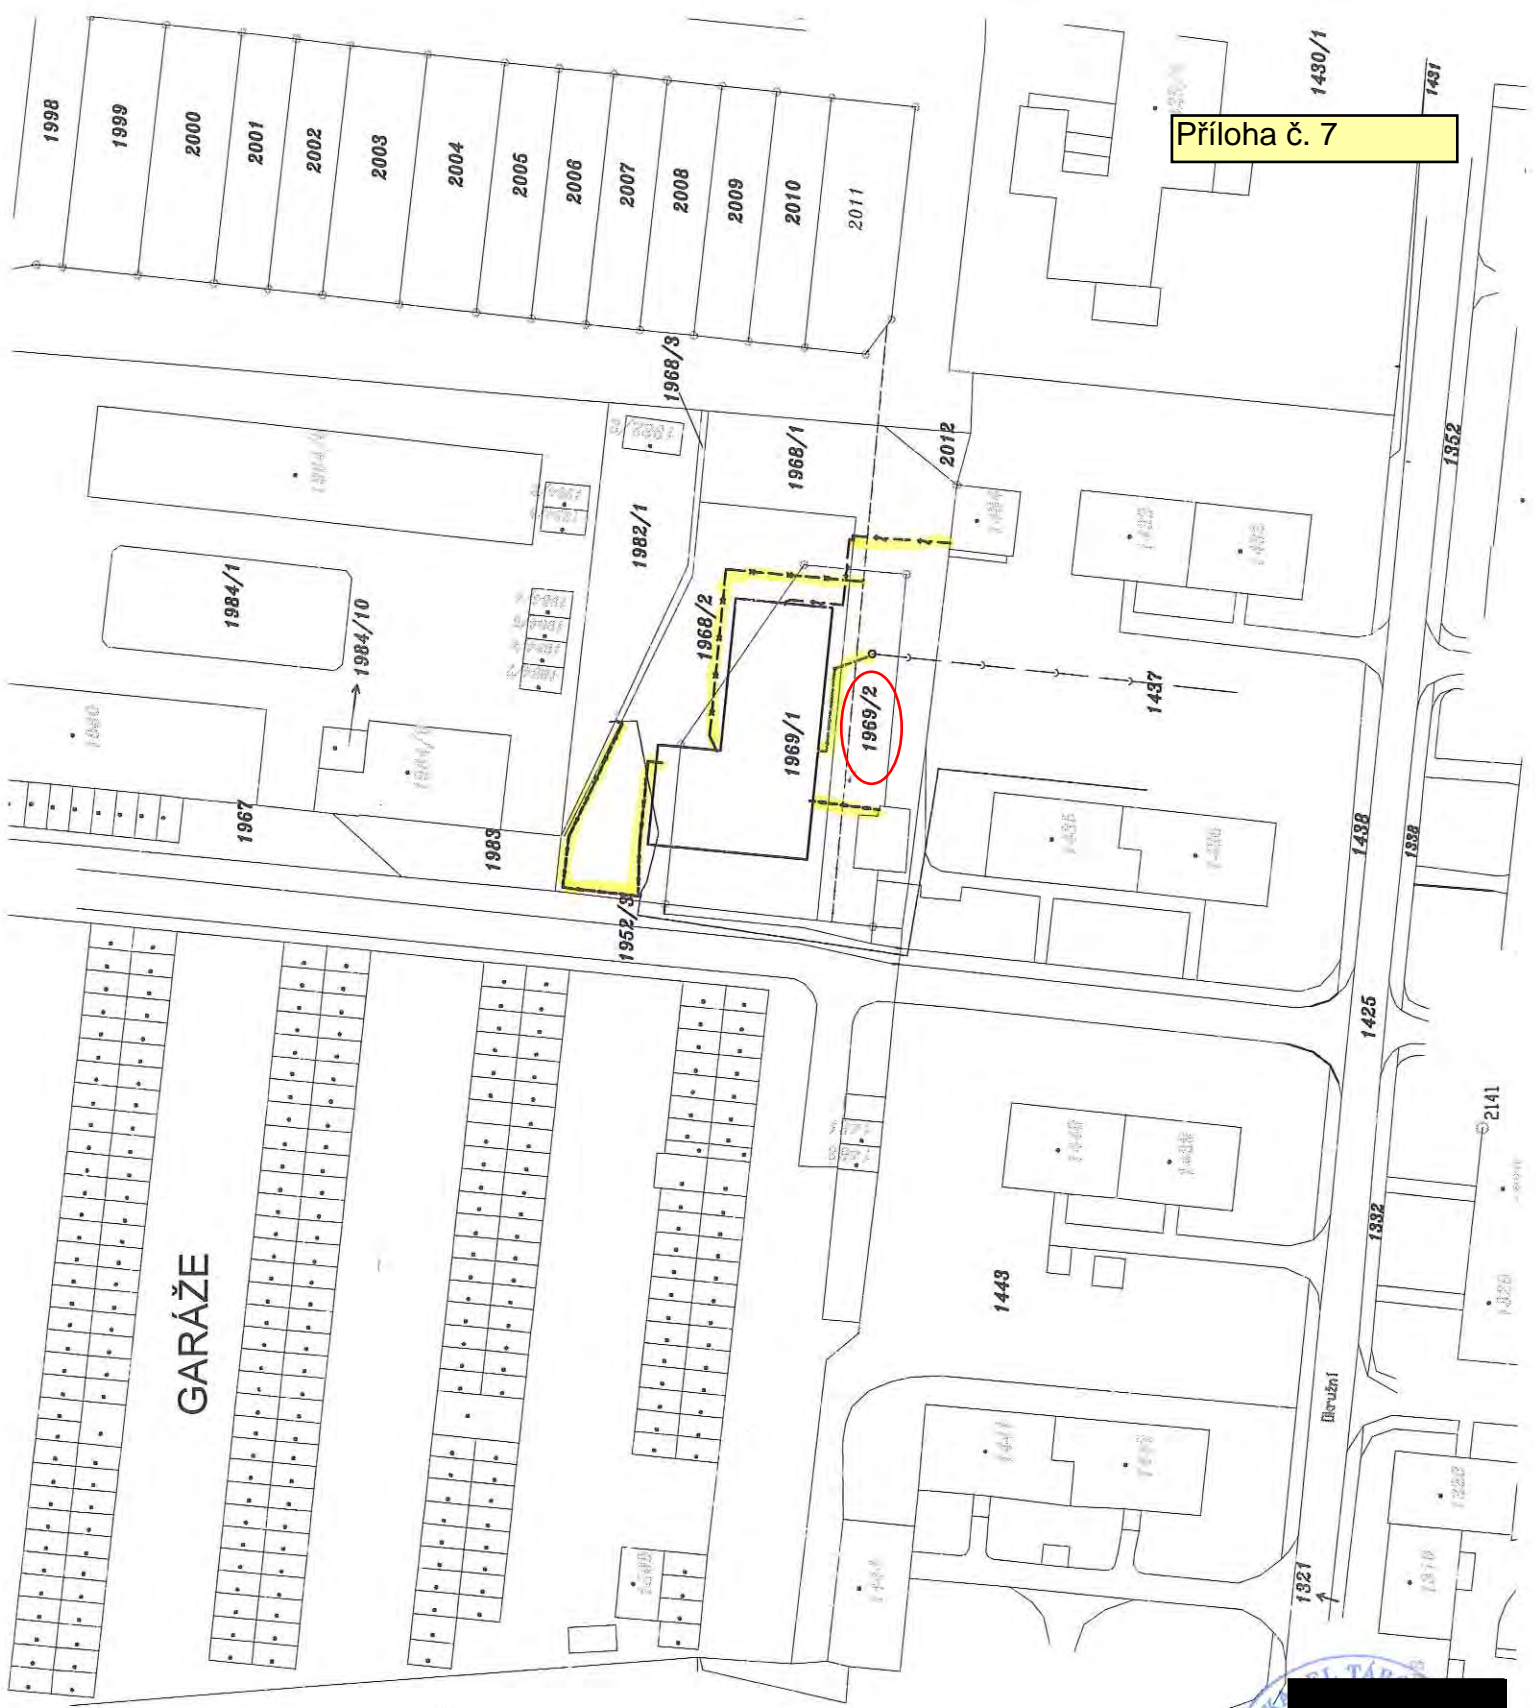

VED. PROJEKTU Ing. [REDACTED]		PROJEKTANT [REDACTED]	KRESLIL [REDACTED]	Ing. Karel Táborský Projekt činnost ve výstavbě Brněnská 34, Žďár n/S. IČO 46225749, DIČ CZ5505082726	
INVESTOR	ORGANIZAČNÍ KANCELÁŘ s.r.o., Strojírenská 14, 59115 Žďár n/S. IČO 433 78 200			FORMÁT	2 A4
MÍSTO STAVBY	k.ú. Město Žďár, p. č. 1969, 1968/2			DATUM	1/2016
SPRÁVNÍ OBJEKT FI ORGANIZAČNÍ KANCELÁŘ, s.r.o. k.ú. Město Žďár, p.č. 1968/2, 1969/1				ÚČEL	PROJEKT STAVBY PRO STAVBU ŘÍZENÍ
ZÁKRES DO SNÍMKU KN				MĚŘÍTKO	1:1000
				Č. ZAKÁZKY	32/2016
				Č. ARCHIVNÍ	
				ČÍSLO KOPIE	ČÍSLO VÝKRESU V/K1.1

- i) - Společnost SATT a. s. se sídlem Okružní 1889/11, ZR 3, požádala o uzavření smlouvy o zřízení věcného břemene na pozemcích ve vlastnictví města Žďáru nad Sázavou, a to na částech p. č. 748, 749 a 752 v k. ú. Město Žďár v lokalitě ul. Barákova, ZR 1 - za účelem rekonstrukce horkovodní přípojky k MŠ Veselská, ZR 1 v celkové délce 36 m v rámci akce: „Žďár nad Sázavou – ul. Barákova – rekonstrukce horkovodní přípojky pro MŠ“ včetně přístupu a příjezdu za účelem jejího provozování, údržby, oprav a případné další rekonstrukce ve prospěch oprávněného.

- Odbory rozvoje a úz. plánování a komunál. služeb MěÚ ZR souhlasí se zřízením VB bez připomínek.

Zřízením VB nedojde k významnému znehodnocení pozemků. Z tohoto důvodu nebudou tvořeny opravné položky k pozemkům.

Počet stran: 1

Počet příloh: 1

Návrh usnesení: Rada města po projednání schvaluje uzavření smlouvy o zřízení věcného břemene – služebnosti umístění horkovodní přípojky, mezi městem Žďár nad Sázavou – jako povinným a společností SATT a. s. se sídlem Okružní 1889/11, ZR 3 – jako oprávněným - na pozemcích ve vlastnictví města Žďáru nad Sázavou, a to na částech p. č. 748, 749 a 752, zapsaných v katastru nemovitostí u Katastrálního úřadu pro Vysočinu se sídlem v Jihlavě, Katastrální pracoviště Žďár nad Sázavou na LV č. 1, obec Žďár nad Sázavou v k. ú. Město Žďár - za účelem umístění horkovodní přípojky k MŠ Veselská, ZR 1 v celkové délce 36 m v rámci akce: „Žďár nad Sázavou ul. Barákova – rekonstrukce horkovodní přípojky pro MŠ“ včetně přístupu a příjezdu za účelem jejího provozování, údržby, oprav a případné další rekonstrukce ve prospěch oprávněného. Právo odpovídající věcnému břemenu – služebnosti umístění horkovodní přípojky se zřizuje za jednorázovou neopakující se úplatu ve výši 10.000 Kč + platná sazba DPH.

(příloha č. 8)

761/1

PŘÍPOJKA HORKOVODU – 36 m

Příloha č. 8

751

1102/2

Česká republika,
Povodí Vltavy, státní podnik,
Holeškovská 106/8, Smíchov
15000 Praha 5
LV 8048
Vodní plocha
Koryto vodního toku přirozené
nebo upravené

752

Město Žďár nad Sázavou
Žižkova 227/1
591 01 Žďár nad Sázavou 1
LV 1
Ostatní plocha
Jiná plocha

749

Město Žďár nad Sázavou
Žižkova 227/1
591 01 Žďár nad Sázavou 1
LV 1
Ostatní plocha
Jiná plocha

748

Město Žďár nad Sázavou
Žižkova 227/1
591 01 Žďár nad Sázavou 1
LV 1
Zastavěná plocha a nádvoří

Ø60,3/140-36 m

757

Město Žďár nad Sázavou
Žižkova 227/1
591 01 Žďár nad Sázavou 1
LV 1
Ostatní plocha
Zeleň

754

756

753

744

Baráková

743

735

745

746

747

737

739

740

736

741

742

738

Veselská

608

607

605

604

603

601

602

600

598

597

186

729

730

731

732

733

734

718

716


615

629

628

626

644

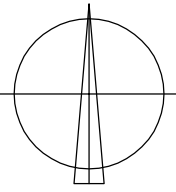

ZODP. PROJEKTANT	[REDACTED]		
VYPRACOVAL	[REDACTED]		
KRAJ	VYSOČINA	STAVEBNÍ ÚŘAD	ŽĎÁR NAD SÁZAVOU
MÍSTO STAVBY	ŽĎÁR NAD SÁZAVOU		
INVESTOR	SATT, a.s. , IČO: 60749105 OKRUŽNÍ 11, 591 01, ŽĎÁR NAD SÁZAVOU		

ING. LEOŠ POHANKA
projektové a inženýrské služby



AKCE
**ŽĎÁR NAD SÁZAVOU
ULICE BARÁKOVA
REK. HORK. PŘÍPOJKY PRO MŠ**

FORMÁT	A4
DATUM	2/2017
STUPEŇ	PS
ČÍSLO ZAKÁZKY	14/17
ZMĚNA	

Č. VÝKRESU
2

OBSAH VÝKRESU
ZÁKRES DO KATASTRÁLNÍ MAPY

ČÁST DOK.	MĚŘÍTKO	Č. PARÉ
	1:1000	

j) - Společnost E.ON Distribuce, a. s. se sídlem F. A. Gerstnera 2151/6, České Budějovice zastoupená na základě plné moci spol. E.ON ČR, s. r. o. se sídlem F. A. Gerstnera 2151/6, 370 49 České Budějovice, o uzavření smlouvy o smlouvě budoucí o zřízení věcného břemene č. 1030034851/001 na pozemcích ve vlastnictví města Žďáru nad Sázavou, a to na částech p. č. 2163, 2166/5, 2193/1 a 2194 v k. ú. Město Žďár - za účelem vybudování a provozování stavby „Žďár n. Sáz., Jungmannova, hřiště“, spočívající v umístění distribuční soustavy – zemní kabelové vedení NN, pilíř, rozpojovací skříň v lokalitě sportoviště „Bouchalky“ ZR 1 - včetně přístupu a příjezdu k energetickému zařízení distribuční soustavy za účelem provozu, údržby, oprav a příp. rekonstrukce uvedené stavby.

- Odbory rozvoje a úz. plánování a komunálních služeb MěÚ ZR souhlasí se zřízením VB bez připomínek.

Zřízením VB nedojde k významnému znehodnocení pozemků. Z tohoto důvodu nebudou tvořeny opravné položky k pozemkům.


Počet stran: 1

Počet příloh: 1

Návrh usnesení: Rada města po projednání schvaluje uzavření smlouvy o zřízení věcného břemene – služebnosti vedení distribučního zařízení na pozemcích ve vlastnictví města Žďáru nad Sázavou mezi městem Žďár nad Sázavou – jako povinným a společností E.ON Distribuce, a. s. se sídlem F. A. Gerstnera 2151/6, České Budějovice, zastoupená na základě plné moci spol. E.ON ČR, s. r. o. se sídlem F. A. Gerstnera 2151/6, 370 49 České Budějovice – jako oprávněným, a to na částech p. č. 2163, 2166/5, 2193/1 a 2194 v k. ú. Město Žďár, zapsaných v katastru nemovitostí u Katastrálního úřadu pro Vysočinu se sídlem v Jihlavě, Katastrální pracoviště Žďár nad Sázavou na LV č. 1, obec Žďár nad Sázavou - za účelem vybudování a provozování stavby „Žďár n. Sáz., Jungmannova, hřiště“, spočívající v umístění distribuční soustavy - zemní kabelové vedení NN, pilíř, rozpojovací skříň v lokalitě sportoviště „Bouchalky“ ZR 1 - včetně přístupu a příjezdu k energetickému zařízení distribuční soustavy za účelem provozu, údržby, oprav a příp. rekonstrukce uvedené stavby ve prospěch oprávněného.

Právo odpovídající věcnému břemenu – služebnosti vedení distribučního zařízení se zřizuje za jednorázovou neopakující se úplatou ve výši 10.000,- Kč + platná sazba DPH.

(příloha č. 9)

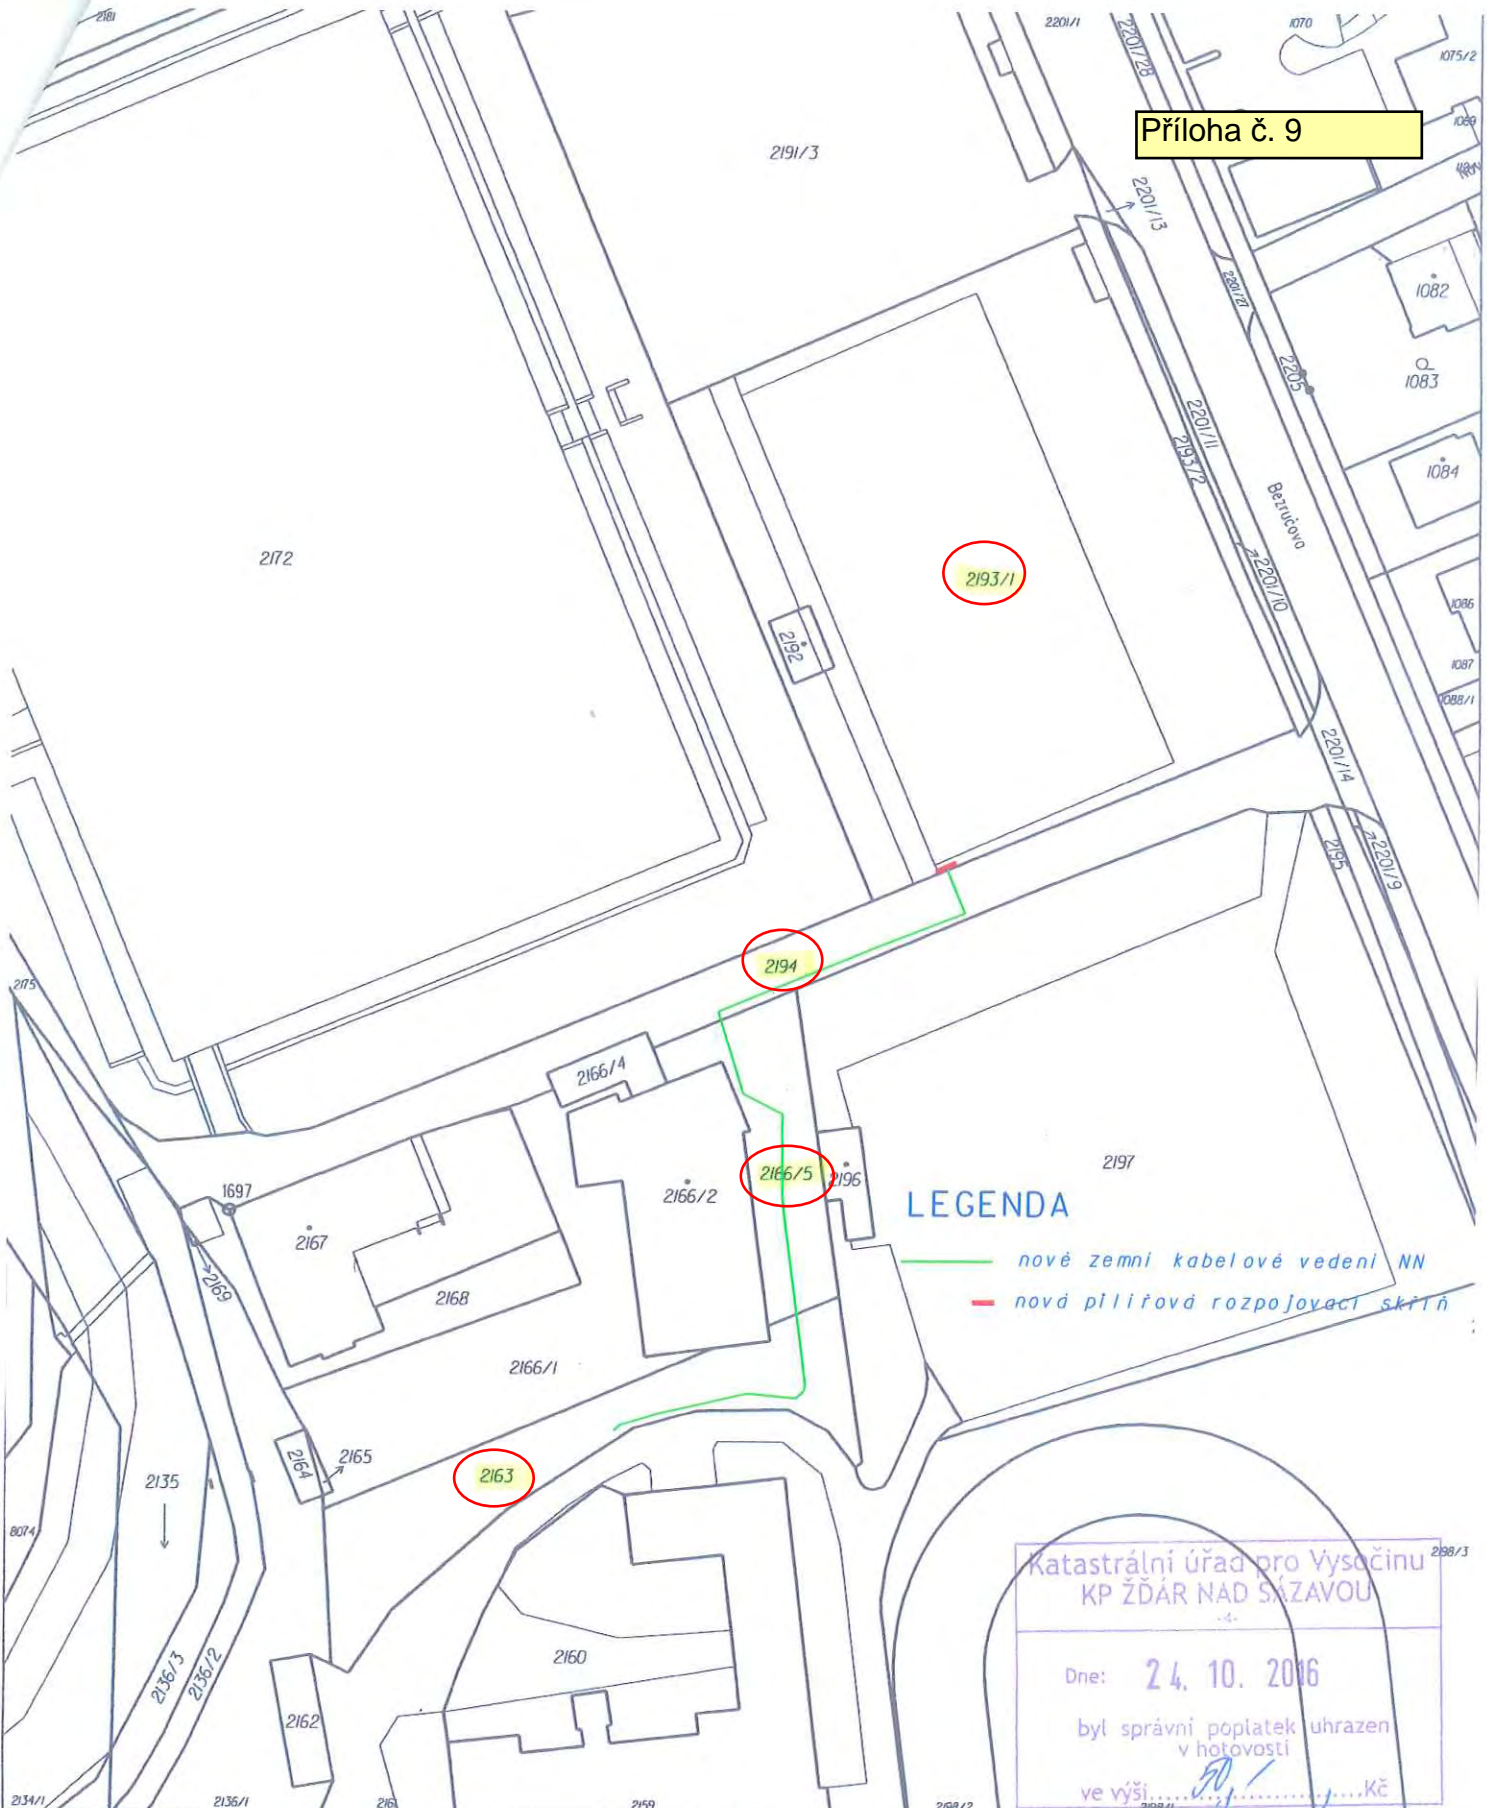

LEGENDA

- nově zemní kabelové vedení NN
- nová piliřová rozpojovací skříň

Katastrální úřad pro Vysočinu
 KP ŽDĀR NAD SĀZAVOU

Dne: 24. 10. 2016

byl správní poplatek uhrazen
 v hotovosti

ve výši Kč

Katastrální úřad pro Vysočinu, Katastrální pracoviště Žďár nad Sázavou	Okres Žďár nad Sázavou	Obec Žďár nad Sázavou
Kat. území Město Žďár	Mapový list č. NOVÉ MĚSTO na Moravě 6-6/34	Měřítko 1:1000
KOPIE KATASTRÁLNÍ MAPY		
Stav k 24. 10. 2016, 08:42:06	Vyhotovil Švomová Iveta	Dne 24.10.2016 08:42:06

Podpis [redacted]
 Číslo 74-1877/2016
 Razítko



k) - Radě města je předkládána ke schválení Smlouva, která bude uzavřena mezi vlastníkem nemovitostí městem Žďár nad Sázavou a investorem stavby Svazem vodovodů a kanalizací Žďársko se sídlem Vodárenská 2, ZR 4, (SVK) - stavba „Žďár nad Sázavou – rekonstrukce vodovodu a kanalizace ul. V Lískách a Na Úvoze“. Město je vlastníkem nemovitostí m.j. p. č. 2988, 3036, 3069, 3092, 3093, 3095, 3124 a 3173, zapsaných v katastru nemovitostí u Katastrálního úřadu pro Vysočinu se sídlem v Jihlavě, Katastrální pracoviště Žďár nad Sázavou na LV č. 1, obec Žďár nad Sázavou, vše v k. ú. Město Žďár. Podpisem uvedené smlouvy přenechává vlastník nemovitostí pozemky investorovi do bezúplatného užívání pro účely předmětné stavby. Město podpisem této smlouvy dává souhlas s umístěním a provedením stavby a se zahájením správních řízení „Žďár nad Sázavou – rekonstrukce vodovodu a kanalizace ul. V Lískách a Na Úvoze“ a souhlasí se zásahem do pozemku vlastníka v souvislosti s realizací stavby „Žďár nad Sázavou – rekonstrukce vodovodu a kanalizace ul. V Lískách a Na Úvoze“.

- Odbory rozvoje a územ. plánování a komunálních služeb MěÚ ZR souhlasí s umístěním a provedením předmětné stavby bez připomínek.

Počet stran: 1

Počet příloh: 1

Návrh usnesení: Rada města po projednání schvaluje uzavření Smlouvy mezi městem Žďár nad Sázavou jako vlastníkem nemovitostí p. č. 2988, 3036, 3069, 3092, 3093, 3095, 3124 a 3173, zapsaných v katastru nemovitostí u Katastrálního úřadu pro Vysočinu se sídlem v Jihlavě, Katastrální pracoviště Žďár nad Sázavou na LV č. 1, obec Žďár nad Sázavou, vše v k. ú. Město Žďár a investorem stavby Svazem vodovodů a kanalizací Žďársko se sídlem Vodárenská 2, ZR 4 - stavba „Žďár nad Sázavou – rekonstrukce vodovodu a kanalizace ul. V Lískách a Na Úvoze“, předmětem které je přenechání nemovitostí - pozemků vlastníka investorovi do bezúplatného užívání pro účely předmětné stavby, souhlas s umístěním a provedením stavby a se zahájením správních řízení „Žďár nad Sázavou – rekonstrukce vodovodu a kanalizace ul. V Lískách a Na Úvoze“ a souhlas se zásahem do pozemků vlastníka v souvislosti s realizací stavby „Žďár nad Sázavou – rekonstrukce vodovodu a kanalizace ul. V Lískách a Na Úvoze“, v předloženém znění.

(příloha č. 10)

Níže uvedeného dne, měsíce a roku uzavřely smluvní strany:

I. Město Žďár nad Sázavou

Žižkova 277/1, 591 01 Žďár nad Sázavou

Zastoupené Mgr. Zdeňkem Navrátilem, starostou města

IČ: 00295841

(dále jen vlastník pozemků)

a

2. Svaz vodovodů a kanalizací Žďársko

Vodárenská 2, 591 01 Žďár nad Sázavou

reg. č.j. 8/93 OkÚ Žďár nad Sázavou

zastoupený Ing. Petrem Leopoldem, místopředsedou předsednictva

IČ: 433 83 513

(dále jen SVK Žďársko)

ve smyslu § 1746 odst.2 a násl. zák.č. 89/2012 Sb. , zák.č. 274/2001 Sb. v platném znění tuto

SMLOUVU

I.

Město Žďár nad Sázavou je vlastníkem, mimo jiné, pozemků parcel č. 2988, 3036, 3069, 3092, 3093, 3095, 3124, 3173, k.ú. Město Žďár zapsaných na listu vlastnictví č. 1 ve veřejném seznamu vedeného u Katastrálního úřadu pro Vysočinu, katastrální pracoviště Žďár nad Sázavou.

Záměrem SVK Žďársko je investování stavby „Žďár nad Sázavou - rekonstrukce vodovodu a kanalizace ulice V Lískách a Na Úvoze“.

II.

Touto smlouvou uděluje vlastník souhlas s umístěním a provedením stavby, která je názvem označena jako „Žďár nad Sázavou - rekonstrukce vodovodu a kanalizace ulice V Lískách a Na Úvoze“. Stavbou budou dotčeny pozemky uvedené v čl. I. této smlouvy.

Rozsah užívání stavbou dotčených pozemků je dán projektovou dokumentací „Žďár nad Sázavou - rekonstrukce vodovodu a kanalizace ulice V Lískách a Na Úvoze“, zpracovanou firmou UNI projekt, Studentská 1133, 591 01 Žďár nad Sázavou v 12/2016, č. zak.129-P-2016, ČKAIT 1400047.

Stavba se sestává:

Navrhované kapacity stavby

SO 01 Vodovod

Vodovodní řad z PE 100 RC SDR 11 PN 16 d 63x5,8mm	39,7 m
Vodovodní řad z PE 100 RC SDR 17 PN 10 d 90x5,4mm	1 012,0 m
Přepojení přípojek PE100 SDR11 PN16 d 32x3,0mm	102,1 m
Celková délka vodovodu	1 153,8 m

SO 02 Kanalizace

Kanalizace DN 300 - kamenina	443,6 m
Kanalizace DN 400 - kamenina	507,9 m
Kanalizace DN 600 - kamenina	40,5 m
Přepojení přípojek DN 150 – PVC SN 8	21,5 m
Přepojení přípojek DN 150 - kamenina	168,6 m
Přepojení přípojek DN 200 - kamenina	8,3 m
Celková délka kanalizace	1 190,4 m

Předpokládaná doba zahájení realizace výše uvedené stavby je do 5 let od podpisu této smlouvy. Dle ustanovení § 509 NOZ se inženýrská síť nestává součástí pozemku.

Vlastník pozemků přenechává SVK Žďársko pozemky uvedené v článku I. této smlouvy bezúplatně za splnění následujících podmínek:

1. Po ukončení stavby je povinen SVK Žďársko uvést dotčené pozemky do odpovídající stavu pozemků před výstavbou.
2. Náhrada škody na pozemcích, pokud k ní v souvislosti s prováděním prací dojde, bude ze strany SVK Žďársko vlastníkovi pozemků hrazena na základě skutečně zjištěné škody, a to v celkovém součtu po provedení stavby.
3. Po dokončení stavby budou pozemky protokolárně předány vlastníkovi pozemků.

III.

Vlastník pozemků v této smlouvě uvedených dává souhlas se zahájením správních řízení, jimž stavba „Žďár nad Sázavou - rekonstrukce vodovodu a kanalizace V Lískách a Na Úvoze“ podléhá.

IV.

Vzhledem k veřejnoprávnímu charakteru města SVK Žďársko výslovně prohlašuje, že je s touto skutečností obeznámen a souhlasí se zpracováním svých údajů městem s ohledem na zákon č. 106/1999 Sb., o svobodném přístupu k informacím, ve znění pozdějších předpisů, a rovněž se zveřejněním smluvních podmínek obsažených v této smlouvě v rozsahu a za podmínek vyplývajících z příslušných právních předpisů, zejména zákona č. 106/1999 Sb., o svobodném přístupu k informacím, ve znění pozdějších předpisů.

SVK Žďársko souhlasí se shromažďováním, uchováním a zpracováním svých osobních údajů obsažených v této smlouvě městem (příp. jeho zaměstnanci), a to pouze pro účely vedení evidence a projednání v orgánech města a zveřejnění rozhodnutí těchto orgánů, uzavření smluv, apod., ve kterých jsou tyto údaje obsaženy, tj. všude tam, kde lze uvedením osobních údajů předejít záměně účastníků právního vztahu. Tento souhlas je poskytován na dobu neurčitou, nejdéle však do okamžiku, kdy pomine účel, pro který budou uvedené osobní údaje zpracovány, s výjimkami stanovenými zvláštními zákony. SVK Žďársko si je zároveň vědom svých práv upravených příslušnými ustanoveními zákona č. 101/2000 Sb., o ochraně osobních údajů a o změně některých zákonů, ve znění pozdějších předpisů.

SVK Žďársko dále souhlasí s tím, že ze strany města bude, resp. může být, při dodržení podmínek stanovených zákonem č. 101/2000 Sb., o ochraně osobních údajů a o změně některých zákonů, ve znění pozdějších předpisů, zveřejněna tato smlouva, její část nebo dílčí informace týkající se této smlouvy a jejího plnění.

Tato smlouva byla schválena radou města dne

V.

Tato smlouva nabývá platnosti a účinnosti dnem podpisu obou smluvních stran a je uzavírána po dobu životnosti stavby.

Smlouvu uzavírají obě smluvní strany na základě svého shodného projevu vůle.

Tuto smlouvu lze měnit nebo zrušit pouze oboustranným písemným projevem vůle smluvních stran. Tato smlouva je vyhotovena ve třech stejnopisech, z nichž každá ze smluvních stran obdrží jedno vyhotovení, jedno vyhotovení je určeno pro provozovatele vodovodu nebo kanalizace.

Dne:

Dne: 30. 10. 17

Ve Žďáře nad Sázavou


Ve Žďáře nad Sázavou


Svaz vodovodů a kanalizací

Žďársko
④ Vodárenská 2
591 01 Žďár nad Sázavou

.....
Mgr. Zdeněk Navrátil
za město Žďár nad Sázavou
vlastníka pozemku

Ing. Petr Leopold
za SVK Žďársko

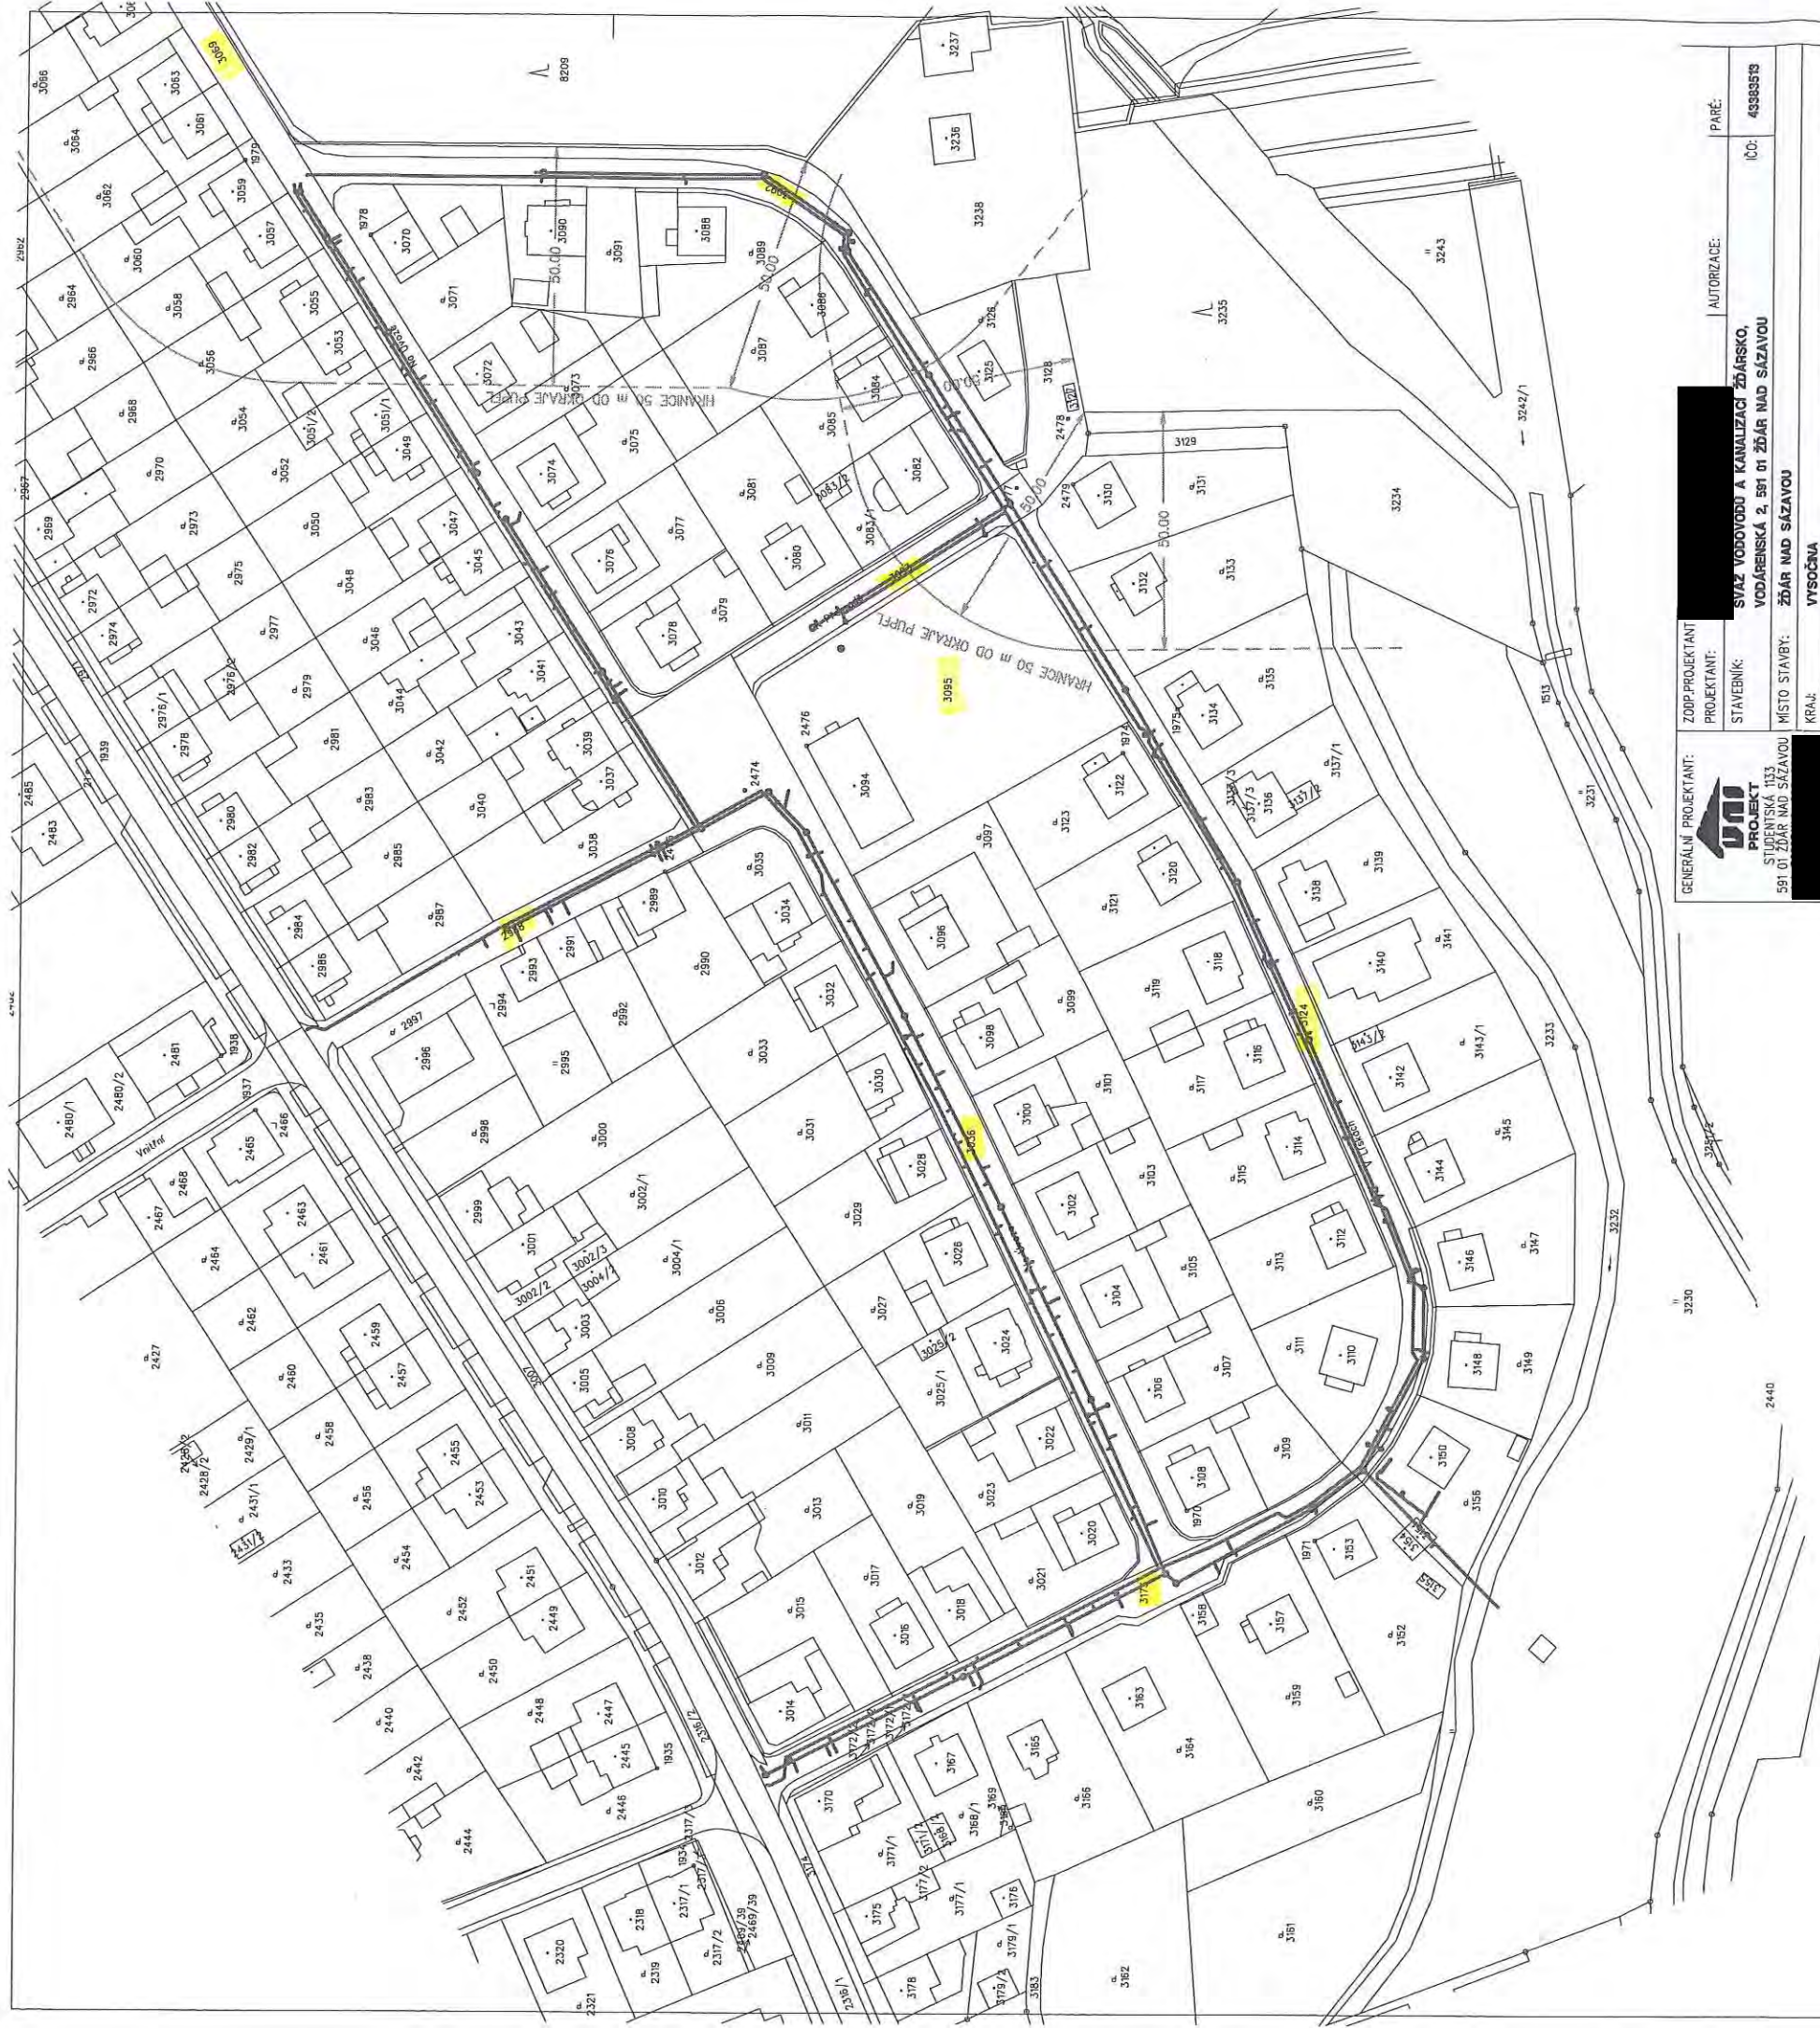

 DOP PROJEKT STUDENTSKÁ 133 591 01 ŽDĀR NAD SÁZAVOU	ZOBP PROJEKTANT: PROJEKTANT: STAVEBNÍK: MÍSTO STAVBY: KRAJ:	AUTORIZACE: SVAZ VODOVODU A KANALIZACI ŽDĀRSKO, VODÁRENSKÁ 2, 591 01 ŽDĀR NAD SÁZAVOU ŽDĀR NAD SÁZAVOU VYSOČINA	PARÉ: IČO: 43880578
NÁZEV AKCE: ŽDĀR NAD SÁZAVOU - REKONSTRUKCE VODOVODU A KANALIZACE ULICE V LÍSKÁCH A NA ÚVOZE			
ČÁST: OBSAH:			
C SITUÁČNÍ VÝKRESY KATASTRÁLNÍ SITUÁČNÍ VÝKRES			
FORMÁT: 3 A4 DATUM: 12/2016 STUPEŇ: DÚP, DSP ZAKÁZKA: 123-P-2016 MĚŘÍTKO: 1 : 1000 REVIZE: - VÝKRES Č.: C-3			