

## MATERIÁL PRO RADU MĚSTA č. 64

DNE: 10.4.2017

JEDNACÍ ČÍSLO: 1017/2017/OKS

<b>NÁZEV:</b>		
<b>Smlouvy pro přípravu stavby nových zastávek na Klafaru</b>		
<b>ANOTACE:</b>		
Návrh smluv na zajištění přeložek inženýrských sítí v rámci přípravy stavby nových zastávek MHD		
<b>NÁVRH USNESENÍ:</b>		
Rada města po projednání <b>schvaluje:</b>		
1. Uzavření Smlouvy o přeložce zařízení distribuční soustavy mezi městem a Provozovatelem distribuční soustavy: E.ON Distribuce, a.s., IČ: 28085400, jejímž předmětem je závazek provozovatele DS provést přeložení zařízení dotčeného stavbou zastávky na ul. Libická a závazek města uhradit veškeré náklady spojené s tímto přeložením a vybudováním nové části zařízení distribuční soustavy jako náhrady za stávající a pověřuje starostu podpisem této smlouvy s tím, že trasa je dána situací – viz příloha a cena plnění bude stanovena ve výši ceny v místě a čase obvyklé.		
2. Uzavření Smlouvy o budoucí smlouvě o zřízení služebnosti – věcného břemene mezi městem jako povinným a Provozovatelem distribuční soustavy: E.ON Distribuce, a.s., IČ: 28085400, jako oprávněným z věcného břemene odpovídajícího právu oprávněného zřízovat a provozovat zařízení distribuční soustavy na nemovitosti města, na které bude umístěna část distribuční soustavy po provedení přeložky, viz příloha - situace. Právo věcného břemene bude zřízeno na dobu neurčitou, s jednorázovou fin. úplatou 500,-Kč + DPH.		
Starosta města:	Místostarosta města:	Tajemník MěÚ:
Odbor majetkoprávní:	Odbor komunálních služeb:	Odbor finanční:
Odbor dopravy:	Odbor rozvoje a územního plánování:	Odbor stavební:
Odbor školství, kultury a sportu:	Odbor sociální:	Odbor občansko-správní a OŽÚ:
Odbor životního prostředí:	Úsek tajemníka a správu MěÚ:	Oddělení informatiky:
Odd. fin. kontroly a inter. auditu:	Odd. projektů a marketingu:	Krizové řízení:
Městská policie:	Regionální muzeum:	Technická správa budov města:
<b>Zpracoval:</b> OKS	<b>Předkládá:</b> Wurzelová	

## Název materiálu:

Počet stran: 2

Počet příloh: 1 Situace přeložky

### Popis

Město připravuje úpravu linek MHD a rozšíření tras do lokality Klafar – připravuje stavbu zastávek na ul. Libická a Sázavská. Aby bylo možné zastávky provést, je nutné v rámci stavby zastávky Libická přeložit stávající vedení VN. V rámci přípravy této přeložky město zajistí povolení a následně realizaci přeložky provede E.ON – provozovatel DS na náklady města (investice vyvolaná stavbou zastávek). Na nové vedení VN bude následně zřízeno věcné břemeno ve prospěch provozovatele DS s tím, že je navržena úplata za zřízení věcného břemene ve výšce 500 Kč + DPH, vzhledem k tomu, že veškeré náklady spojené s realizací přeložky hradí město (včetně poplatku za zřízení věcného břemene).

### Geneze případu

#### Návrh řešení

- *Uzavřít smlouvy umožňující realizaci zastávky MHD dle potřeb města – smlouvy zajišťující přípravu a provedení přeložky stávajícího vedení elektro VN, které jsou podmínkou pro realizaci zastávek.*



#### Varianty návrhu usnesení

- *Neschválit*

#### Doporučení předkladatele

*Doporučuji schválit usnesení dle návrhu – umožní realizaci stavby zastávky MHD dle potřeb města.*

#### Stanoviska

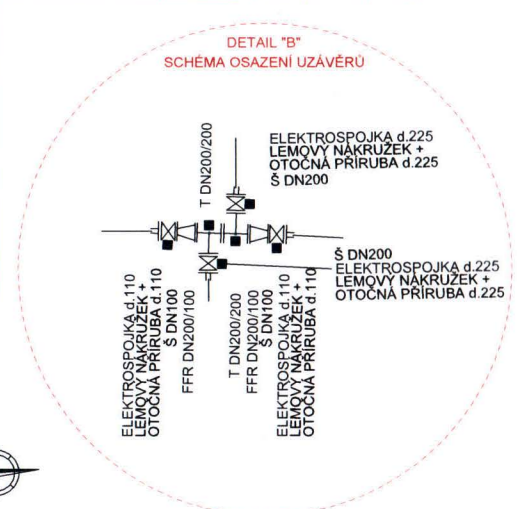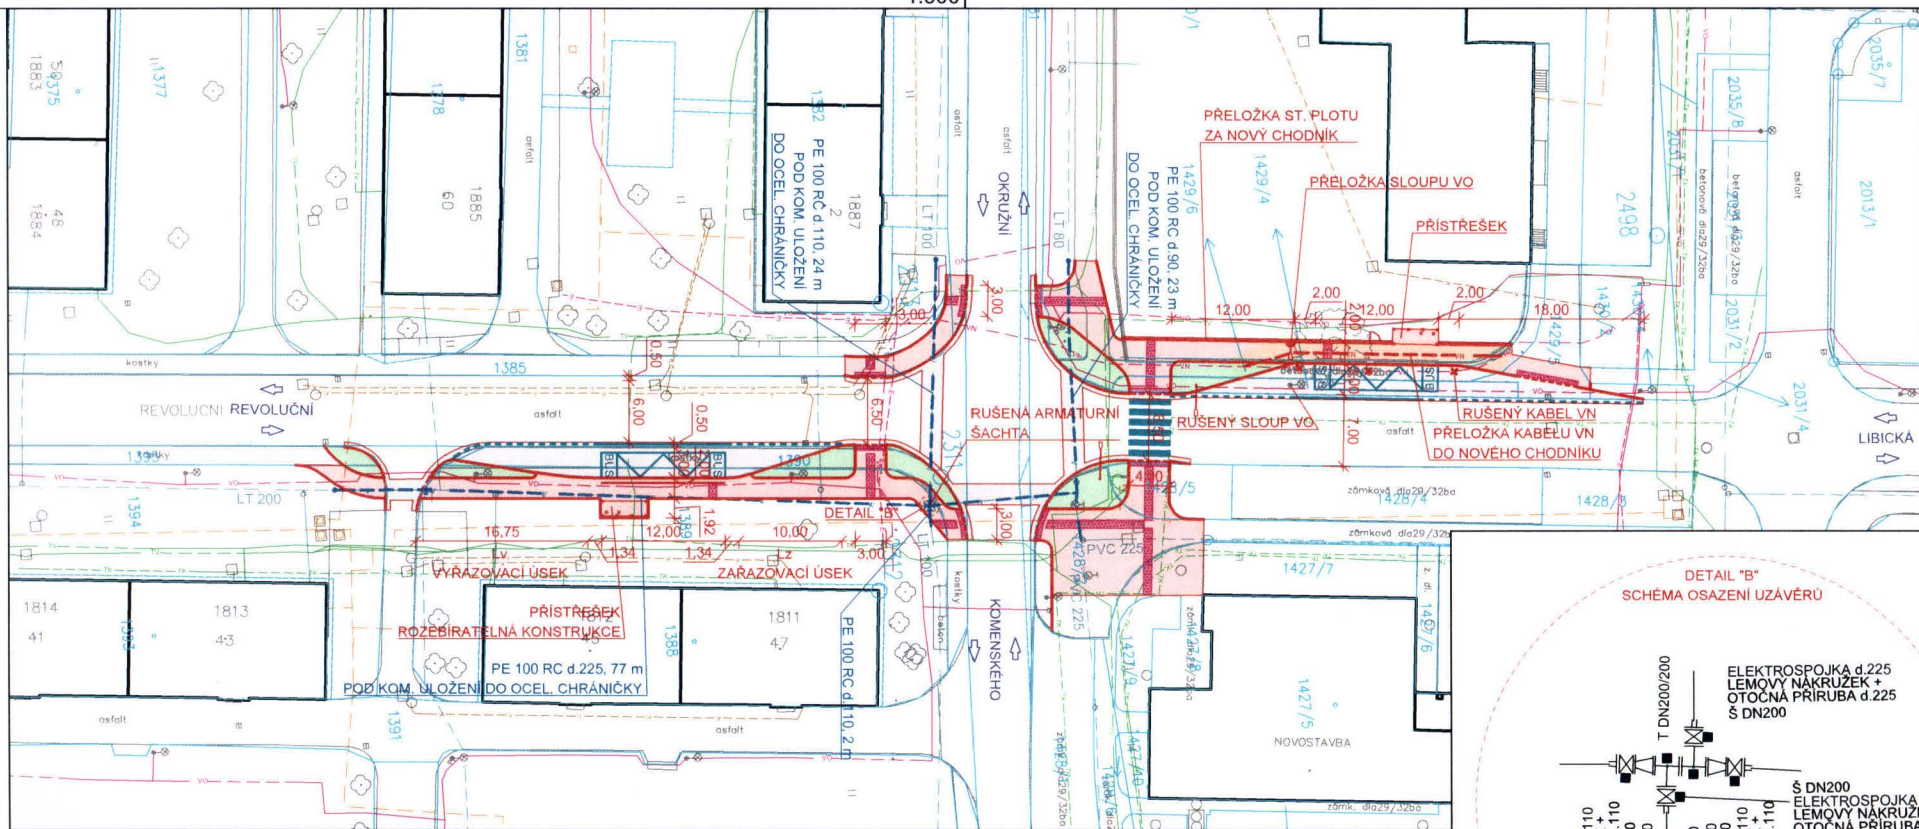

LEGENDA STÁVAJÍCÍCH INŽENÝRSKÝCH SÍTÍ:

- VEDENÍ NN (E.ON, Česká republika, s.r.o.)
- VEDENÍ VN (E.ON, Česká republika, s.r.o.)
- KABEL VEŘEJNÉHO OSVĚTLENÍ
- VODOVOD (Vodárenská akciová společnost, a.s.)
- KANALIZACE (Vodárenská akciová společnost, a.s.)
- HORKOVOD (Satt, a.s.)
- PLYNOVOD - STL (RWE GasNet, s.r.o.)
- TELEKOMUNIKAČNÍ SÍTĚ (Česká telekomunikační infrastruktura a.s.)
- TELEKOMUNIKAČNÍ SÍTĚ (Satt, a.s.)
- TELEKOMUNIKAČNÍ SÍTĚ (První telefonní, a.s.)

LEGENDA:

- CHODNÍK, NÁSTUPIŠTĚ
- VOZOVKA, ZASTÁVKOVÝ ZÁLIV
- ZELEŇ
- BETONOVÁ SILNIČNÍ OBRUBA, SNÍŽENÁ OBRUBA
- VODOROVNÉ DOPRAVNÍ ZNAČENÍ BÍLÉ
- KATASTRÁLNÍ HRANICE POZEMKU
- GEODETICKÉ ZANĚŘENÍ STÁVAJÍCÍHO STAVU
- VARIOVNÉ A SIGNÁLNÍ PÁSY
- KONTRASTNÍ PÁS (PROSTOR 0,5 m OD HRANY NÁSTUPIŠTĚ)
- STOŽÁR OSVĚTLENÍ PŘECHODU PRO CHODCE
- PŘELOŽKA VEDENÍ VN (E.ON, Česká republika, s.r.o.)
- ŽDĀR N.S. REKONSTRUKCE VODOVODU UL. REVOLUČNÍ V SOUVISLOSTI S VYBUDOVÁNÍM ZASTÁVEK (INVESTOR SVK ŽDĀRSKO)

Objednatel projektu:	MĚSTO ŽDĀR NAD SÁZAVOU Žižkova 227/1 591 31 Žďár nad Sázavou 1	
Zodp. projektant:	ING. TOMÁŠ PETR	
Zpracoval:	ING. TOMÁŠ PETR	Ing. Tomáš Petr Nad Vápenicí 42, 59242, Jíramrov - Benátky tel.: (+420) 605 169 968 email: petr.projekt@gmail.com
Akce:	<b>ZASTÁVKY MHD LIBICKÁ A SÁZAVSKÁ ŽDĀR NAD SÁZAVOU LIBICKÁ</b>	Stupeň: DUR
Obsah:	<b>KOORDINAČNÍ SITUACE</b>	Zák. č.: 041
		Datum: 02/2017
		Formát: 2 x A4
		Měřítko: 1:500
		Číslo přílohy: Číslo paré:
		C.2