

MATERIÁL PRO RADU MĚSTA č. 68

DNE: 12. 6. 2017

JEDNACÍ ČÍSLO: 1094/2017/OP

NÁZEV:

Majetkoprávní jednání RM

ANOTACE:

Dle přiložené tabulky

NÁVRH USNESENÍ:

Rada města po projednání schvaluje majetkoprávní jednání dle předloženého návrhu

Starosta města	Místostarosta města	Tajemník MěÚ
Odbor majetkoprávní	Úsek tajemníka a správy MěÚ	Odbor finanční
Odbor komunálních služeb	Odbor rozvoje a územního plánování	Odbor stavební
Odbor školství, kultury a sportu	Odbor sociální	Odbor občansko-správní a OŽÚ
Odbor dopravy	Odbor životního prostředí	Odd. správy měst. lesů a rybníků
Oddělení informatiky	Odd. finanční kontroly a interního. auditu	Městská policie
Projektový koordinátor	Krizové řízení	Technická správa budov města

Zpracoval: majetkoprávní odbor

Předkládá: majetkoprávní odbor

Obsah majetkoprávních jednání RM č. 1094/2017/OP dne 12.6.2017

Bod	Druh úkonu	Žadatel	Lokalita v ZR	p.č., m² (rozsah)	Využití
a)	Pronájem pozemku - vyhlášení záměru	B. a J. K., ZR	k.ú. Město ZR ul. V Zahrádkách, ZR 3	část - 1022 – ost.pl. - cca 50 m ²	Zahrádka a výpůjčka u BD
b)	Pronájem pozemku - schválení	Manž. P., ZR	k.ú. Město Žďár ul. Strojírenská, lok. Druhák, ZR 1	6279 – zast.pl. – 19 m ²	Stávající stavba Prefa garáže
c)	Pronájem pozemku - schválení	V. H., ZR	k.ú. Město ZR ul. Štursova, ZR 7	část - 4669/1 – ost.pl. - cca 50 m ²	Stávající zahrádka u BD po předchozím nájemci
d)	Věcné břemeno - schválení	Společenství vlastníků domu Špálova 40, ZR	k.ú. Město ZR ul. Špálova, ZR 7	4669/1	Umístění nového souosého potrubí pro odvod spalin – odkouření plynových kotlů pro BD
e)	Věcné břemeno - schválení	Společenství vlastníků domu Nová 18, ZR	k.ú. Zámek ZR ul. Nová, ZR 2	570/13	Umístění nových prefabrikovaných lodžii (výměna za původní) v rámci stavebních úprav BD
f)	Věcné břemeno - schválení po zaměření GP	E.ON Distribuce, a.s. České Budějovice	k.ú. Město ZR ul. Jihlavská, ZR 1	6063/3, 6093 , 6102, 6410, 6464, 6465, 6646, 6873, 6921, 6923/1, 6929/1, 6956, 6957, 6959/1, 6962, 6963/1, 6967	Kabelové vedení VN, NN, chráničky, rozdpojovací skříně – stavba: Žďár n.S., Žďas kab.vývody VN do DS EON
g)	Věcné břemeno - schválení po zaměření GP	E.ON Distribuce, a.s. České Budějovice	k.ú. Město ZR ul. Jamská, ZR 1	9063/1, 9513/1, 9523/3	Umístění distribuční soustavy – podpěrného bodu (sloupu) vedení VVN – stavba: V509 – rekonstrukce vedení
h)	Věcné břemeno - schválení po zaměření GP	E.ON Distribuce, a.s. České Budějovice	k.ú. Veselíčko u ZR	843/1, 843/2	Umístění distribuční soustavy – podpěrného bodu (sloupu) vedení VVN – stavba: V509 – rekonstrukce vedení. Povinný: 44 podílnických obcí LDO – podíl města o vel. 6/710

i)	Věcné břemeno - schválení po zaměření GP	E.ON Distribuce, a.s. České Budějovice	k.ú. Jámy	2365/1	Umístění distribuční soustavy – podpěrného bodu (sloupu) vedení VVN – stavba: V509 – rekonstrukce vedení. Povinný: 44 podílnických obcí LDO – podíl města o vel. 6/710
j)	Dohoda o prostorov. Uspořádání staveb - schválení	SVK Žďársko, ZR VAS a.s. Brno	k.ú. Město ZR ul. Libická, ul. Sázavská, ZR 3	1389, 1390, 1429/4, 1429/6 8003	Vzájemná prostorová poloha vodovodů a přístřešků v rámci stavby – Zastávky MHD Libická – (Revoluční) a Sázavská, Žďár n.S. - umístění nových přístřešků autobusových zastávek
k)	Pronájem pozemku - souhlas s podnájmem - schválení	L. K., ZR Europlasty s.r.o., ZR	k.ú. Město ZR ul. Chelčického, ZR 6	6401 – zast.pl. – ve vým. 127 m ²	Souhlas s podnájmem pozemku pod stávající provozovnou – nově sídlo prodejny a služeb – technický a průmyslový bazar a servis elektro

- a) - Manželé B. a J. K., trvale bytem ZR 3, požádali o pronájem pozemku ve vlastnictví města Žďáru nad Sázavou, a to části p. č. 1022 – ostatní plocha, zeleň ve výměře cca 50 m² v k. ú. Město Žďár – za účelem užívání zahrádky a dále výpůjčku cca 200 m² zatravněného pozemku u bytového domu čp. 802 na p. č. 1020 v ul. V Zahrádkách 802/11, ZR 3 z důvodu vlastnictví bytu v uvedeném byt. domě (dědictví po otci). Dříve užíval tuto část pozemku na zahrádku na základě uzavřené nájemní smlouvy s městem ze dne 15. 12. 1999 otec žadatele p. B. K., dříve bytem ZR 3, který zemřel.

- Odbory rozvoje a územ. plánování a komunálních služeb MěÚ ZR souhlasí s pronájmem pozemku bez připomínek.

Počet stran: 1

Počet příloh: 1

Návrh usnesení: Rada města po projednání schvaluje vyhlášení záměru na pronájem pozemku ve vlastnictví města Žďáru nad Sázavou, zapsaného v katastru nemovitostí u Katastrálního úřadu pro Vysočinu se sídlem v Jihlavě, Katastrální pracoviště Žďár nad Sázavou na LV č. 1, obec Žďár nad Sázavou, k. ú. Město Žďár, a to části p. č. 1022 – ostatní plocha, zeleň ve výměře cca 50 m² za účelem užívání zahrádky a dále výpůjčku části cca 200 m² zatravněného pozemku (dle mapového podkladu) u bytového domu čp. 802 na p. č. 1020 v k. ú. Město Žďár v ul. V Zahrádkách 11, ZR 3.

(příloha č. 1)

Příloha č. 1



1:1 000

Sázava

© ČÚZK

- b) - Manželé R. a V. P., oba trvale bytem ZR 6, požádali o pronájem pozemku ve vlastnictví města Žďáru nad Sázavou, a to p. č. 6279 – zastavěná plocha ve výměře 19 m² v k. ú. Město Žďár v lokalitě „DRUHÁK“ ul. Smíchov, ZR 1, pod řadovou PREFA garáží v souvislosti se změnou vlastníka garáže na základě kupní smlouvy ze dne 11. 11. 2015, právní účinky zápisu do KN dne 11. 11. 2015. Dosud byl předmětný pozemek užíván na základě uzavřené nájemní smlouvy o dočasném užívání pozemku s býv. Čsl. státem - MěstNV Žďár nad Sázavou ze dne 4. 9. 1985 a manžely J. a M. B., oba trvale bytem ZR 6.

- Odbory rozvoje a úz. plánování a komunálních služeb MěÚ ZR souhlasí s pronájmem pozemku.

- Rada města dne 24. 4. 2017 po projednání schválila vyhlášení záměru na pronájem pozemku ve vlastnictví města Žďáru nad Sázavou, a to p. č. 6279 – zastavěná plocha ve výměře 19 m² v k. ú. Město Žďár, zapsaného v katastru nemovitostí u Katastrálního úřadu pro Vysočinu se sídlem v Jihlavě, Katastrální pracoviště Žďár nad Sázavou na LV č. 1, obec Žďár nad Sázavou, v lokalitě „DRUHÁK“ ul. Smíchov, ZR 1 – pod řadovou PREFA garáží – za účelem majetkoprávního vypořádání vztahů k pozemku jiného vlastníka (stavba na cizím pozemku) v souvislosti se změnou vlastníka předmětné garáže.

- Záměr byl zveřejněn na úřední desce města v době od 25. 4. do 25. 5. 2017.

Počet stran: 1


Počet příloh: 1

Návrh usnesení: Rada města po projednání schvaluje pronájem pozemku ve vlastnictví města Žďáru nad Sázavou manželům R. a V. P., oba trvale bytem ZR 6, a to p. č. 6279 – zastavěná plocha ve výměře 19 m² v k. ú. Město Žďár, zapsaného v katastru nemovitostí u Katastrálního úřadu pro Vysočinu se sídlem v Jihlavě, Katastrální pracoviště Žďár nad Sázavou na LV č. 1, obec Žďár nad Sázavou, v lokalitě „DRUHÁK“ ul. Smíchov, ZR 1 – pod řadovou PREFA garáží – za účelem majetkoprávního vypořádání vztahů k pozemku jiného vlastníka (stavba na cizím pozemku) v souvislosti se změnou vlastníka předmětné garáže.


Nájemní smlouva bude uzavřena na dobu neurčitou s tříměsíční výpovědní lhůtou. Nájemné ve výši 30,-- Kč/m² ročně.

(příloha č. 2)

Příloha č. 2

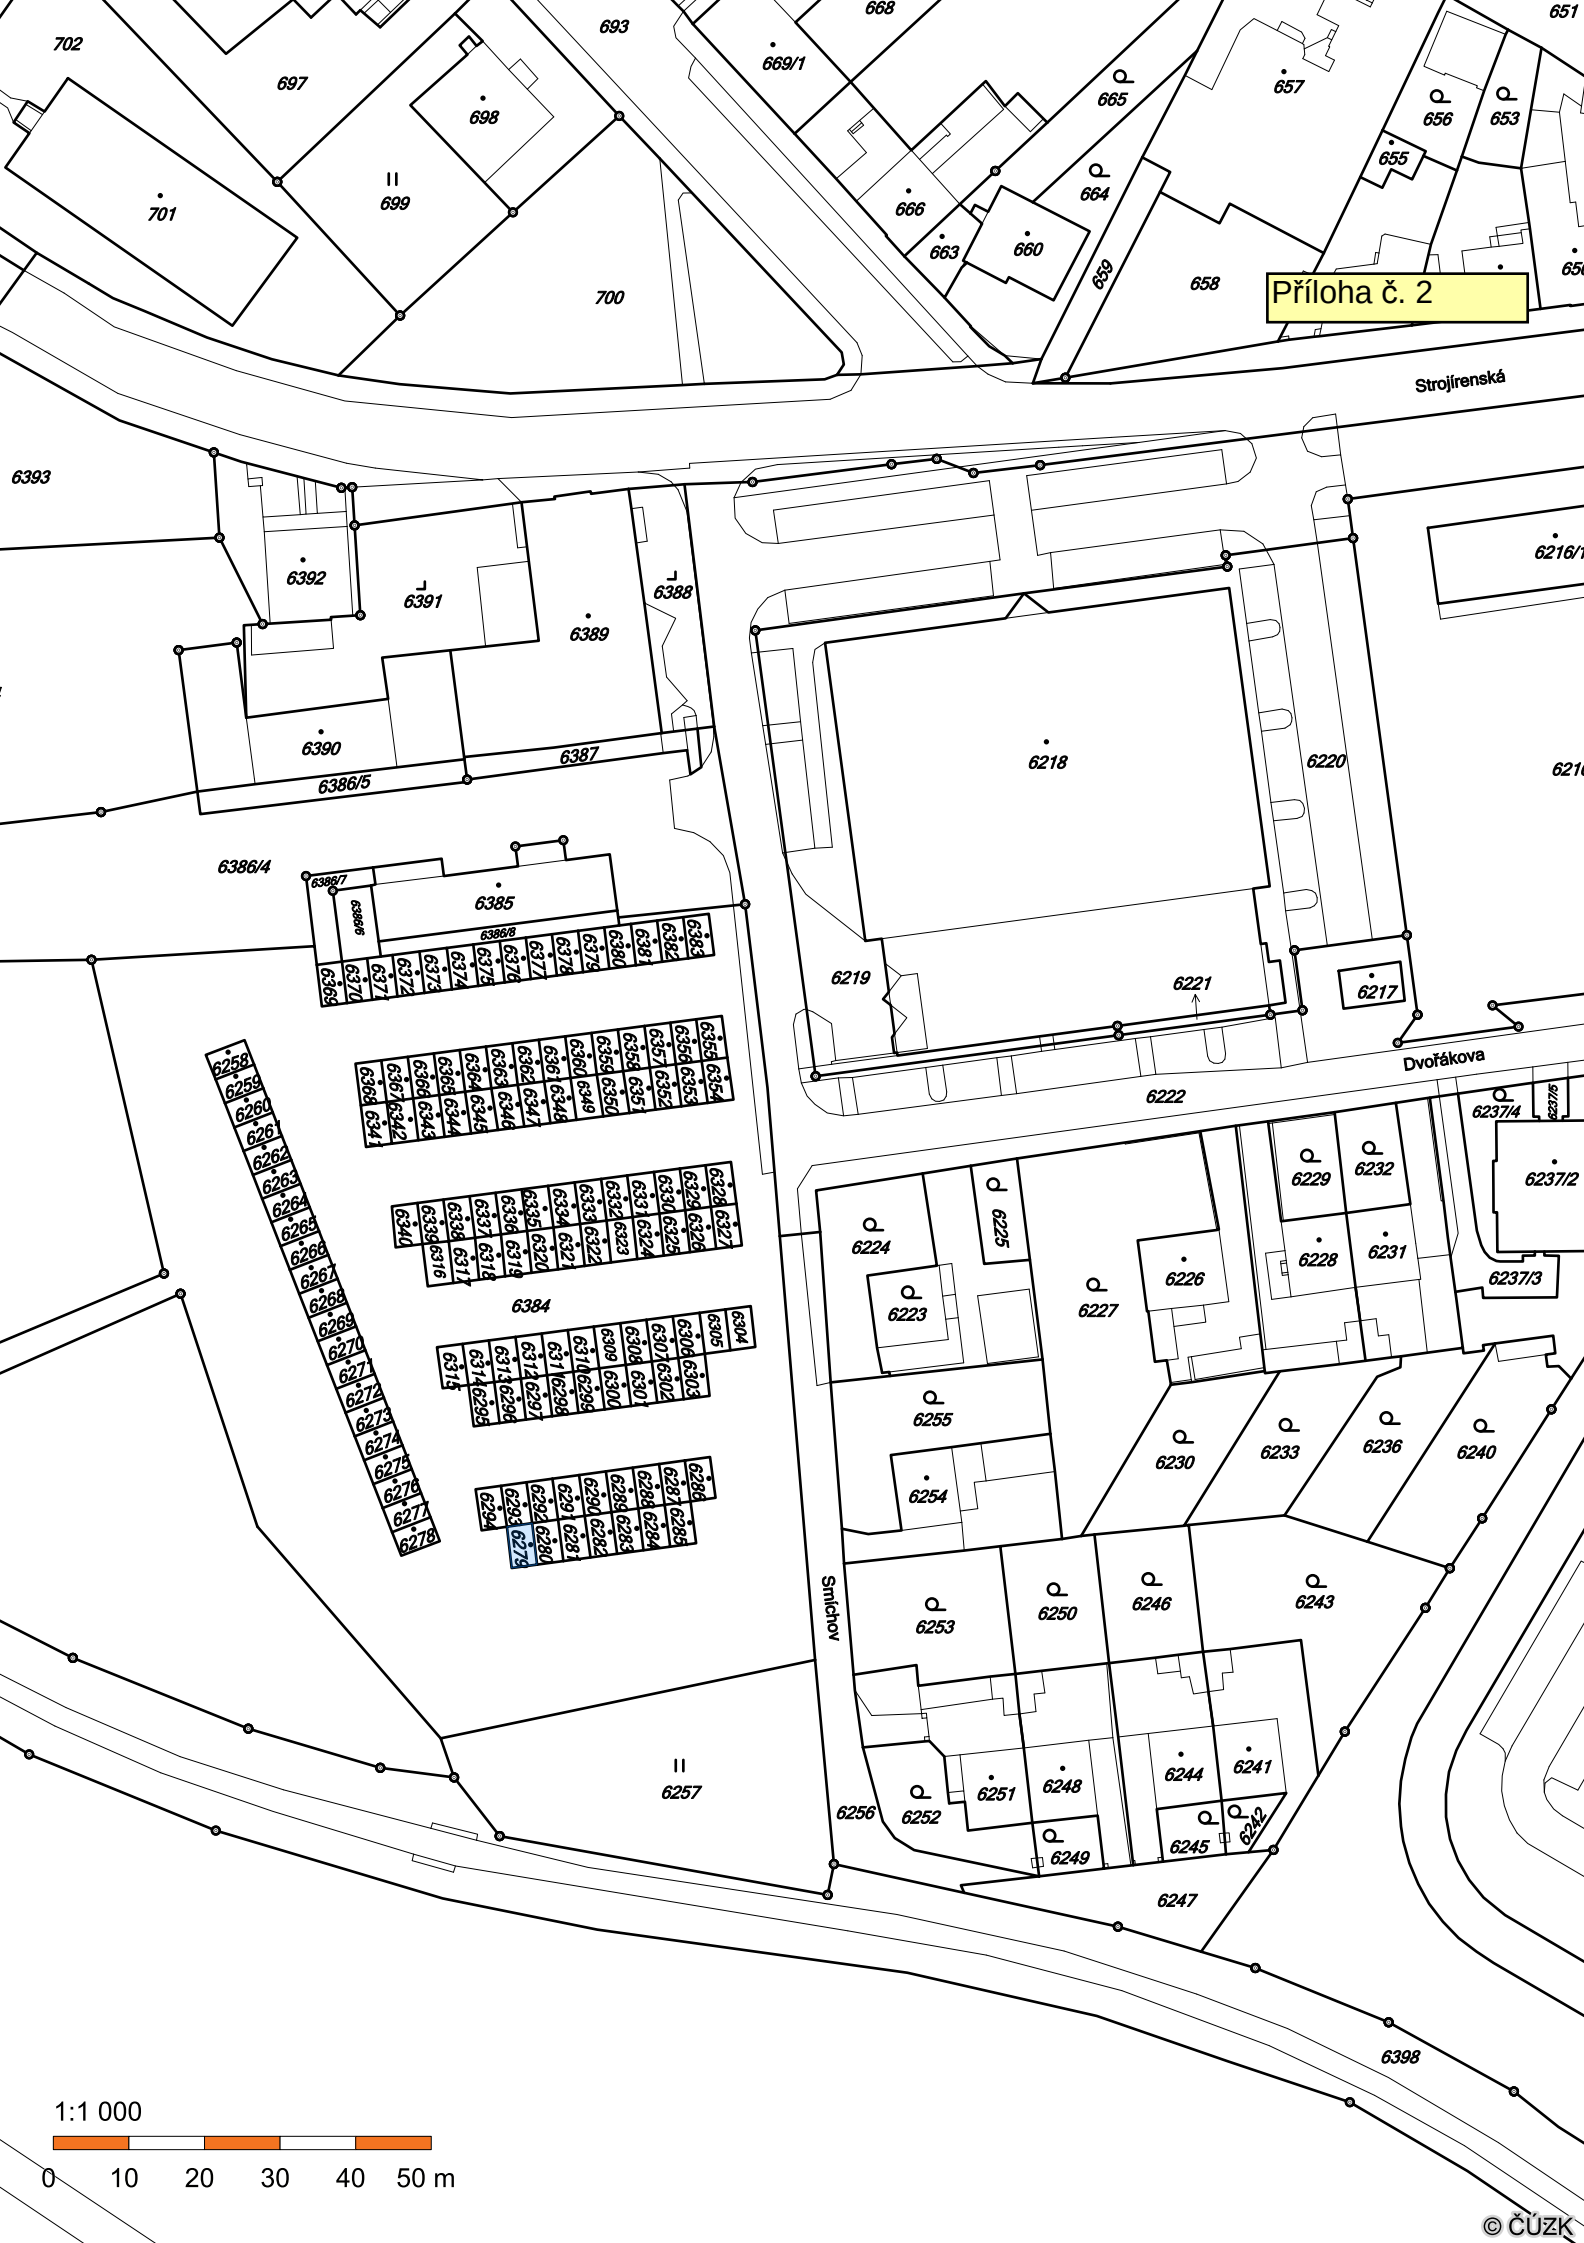

1:1 000

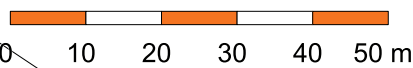

- c) - Pan V. H., trvale bytem ZR 7, požádal o pronájem pozemku ve vlastnictví města Žďáru nad Sázavou, a to části p. č. 4669/1 – ostatní plocha, jiná plocha ve výměře cca 50 m² v k. ú. Město Žďár – za účelem užívání zahrádky u bytového domu čp. 1532 na p. č. 4661 v ul. Štursova 1, ZR 7, z důvodu vlastnictví bytu v uvedeném byt. domě. Dříve užíval tuto část pozemku na zahrádku na základě uzavřené nájemní smlouvy s městem pův. vlastník bytu p. M. M..

- Odbory rozvoje a územ. plánování a komunálních služeb MěÚ ZR souhlasí s pronájmem pozemku bez připomínek.

- Rada města dne 8. 5. 2017 po projednání schválila vyhlášení záměru na pronájem pozemku ve vlastnictví města Žďáru nad Sázavou, zapsaného v katastru nemovitostí u Katastrálního úřadu pro Vysočinu se sídlem v Jihlavě, Katastrální pracoviště Žďár nad Sázavou na LV č. 1, obec Žďár nad Sázavou, k. ú. Město Žďár, a to části p. č. 4669/1 – ostatní plocha, jiná plocha ve výměře cca 50 m² (dle mapového podkladu) - za účelem užívání zahrádky u bytového domu čp. 1532/1 na p. č. 4661 v k. ú. Město Žďár v ul. Štursova 1, ZR 7.

- Záměr byl zveřejněn na úřední desce města v době od 10. 5. do 9. 6. 2017.


Počet stran: 1

Počet příloh: 1

Návrh usnesení: Rada města po projednání schvaluje pronájem pozemku ve vlastnictví města Žďáru nad Sázavou p. V. H., trvale bytem ZR 7, zapsaného v katastru nemovitostí u Katastrálního úřadu pro Vysočinu se sídlem v Jihlavě, Katastrální pracoviště Žďár nad Sázavou na LV č. 1, obec Žďár nad Sázavou, k.ú. Město Žďár, a to části p. č. 4669/1 – ostatní plocha, jiná plocha ve výměře 50 m² (dle mapového podkladu) - za účelem užívání zahrádky u bytového domu čp. 1532/1 na p. č. 4661 v k. ú. Město Žďár v ul. Štursova 1, ZR 7.

Nájemní smlouva bude uzavřena na dobu neurčitou s tříměsíční výpovědní lhůtou. Nájemné ve výši 20,-- Kč/m² ročně.

(příloha č. 3)

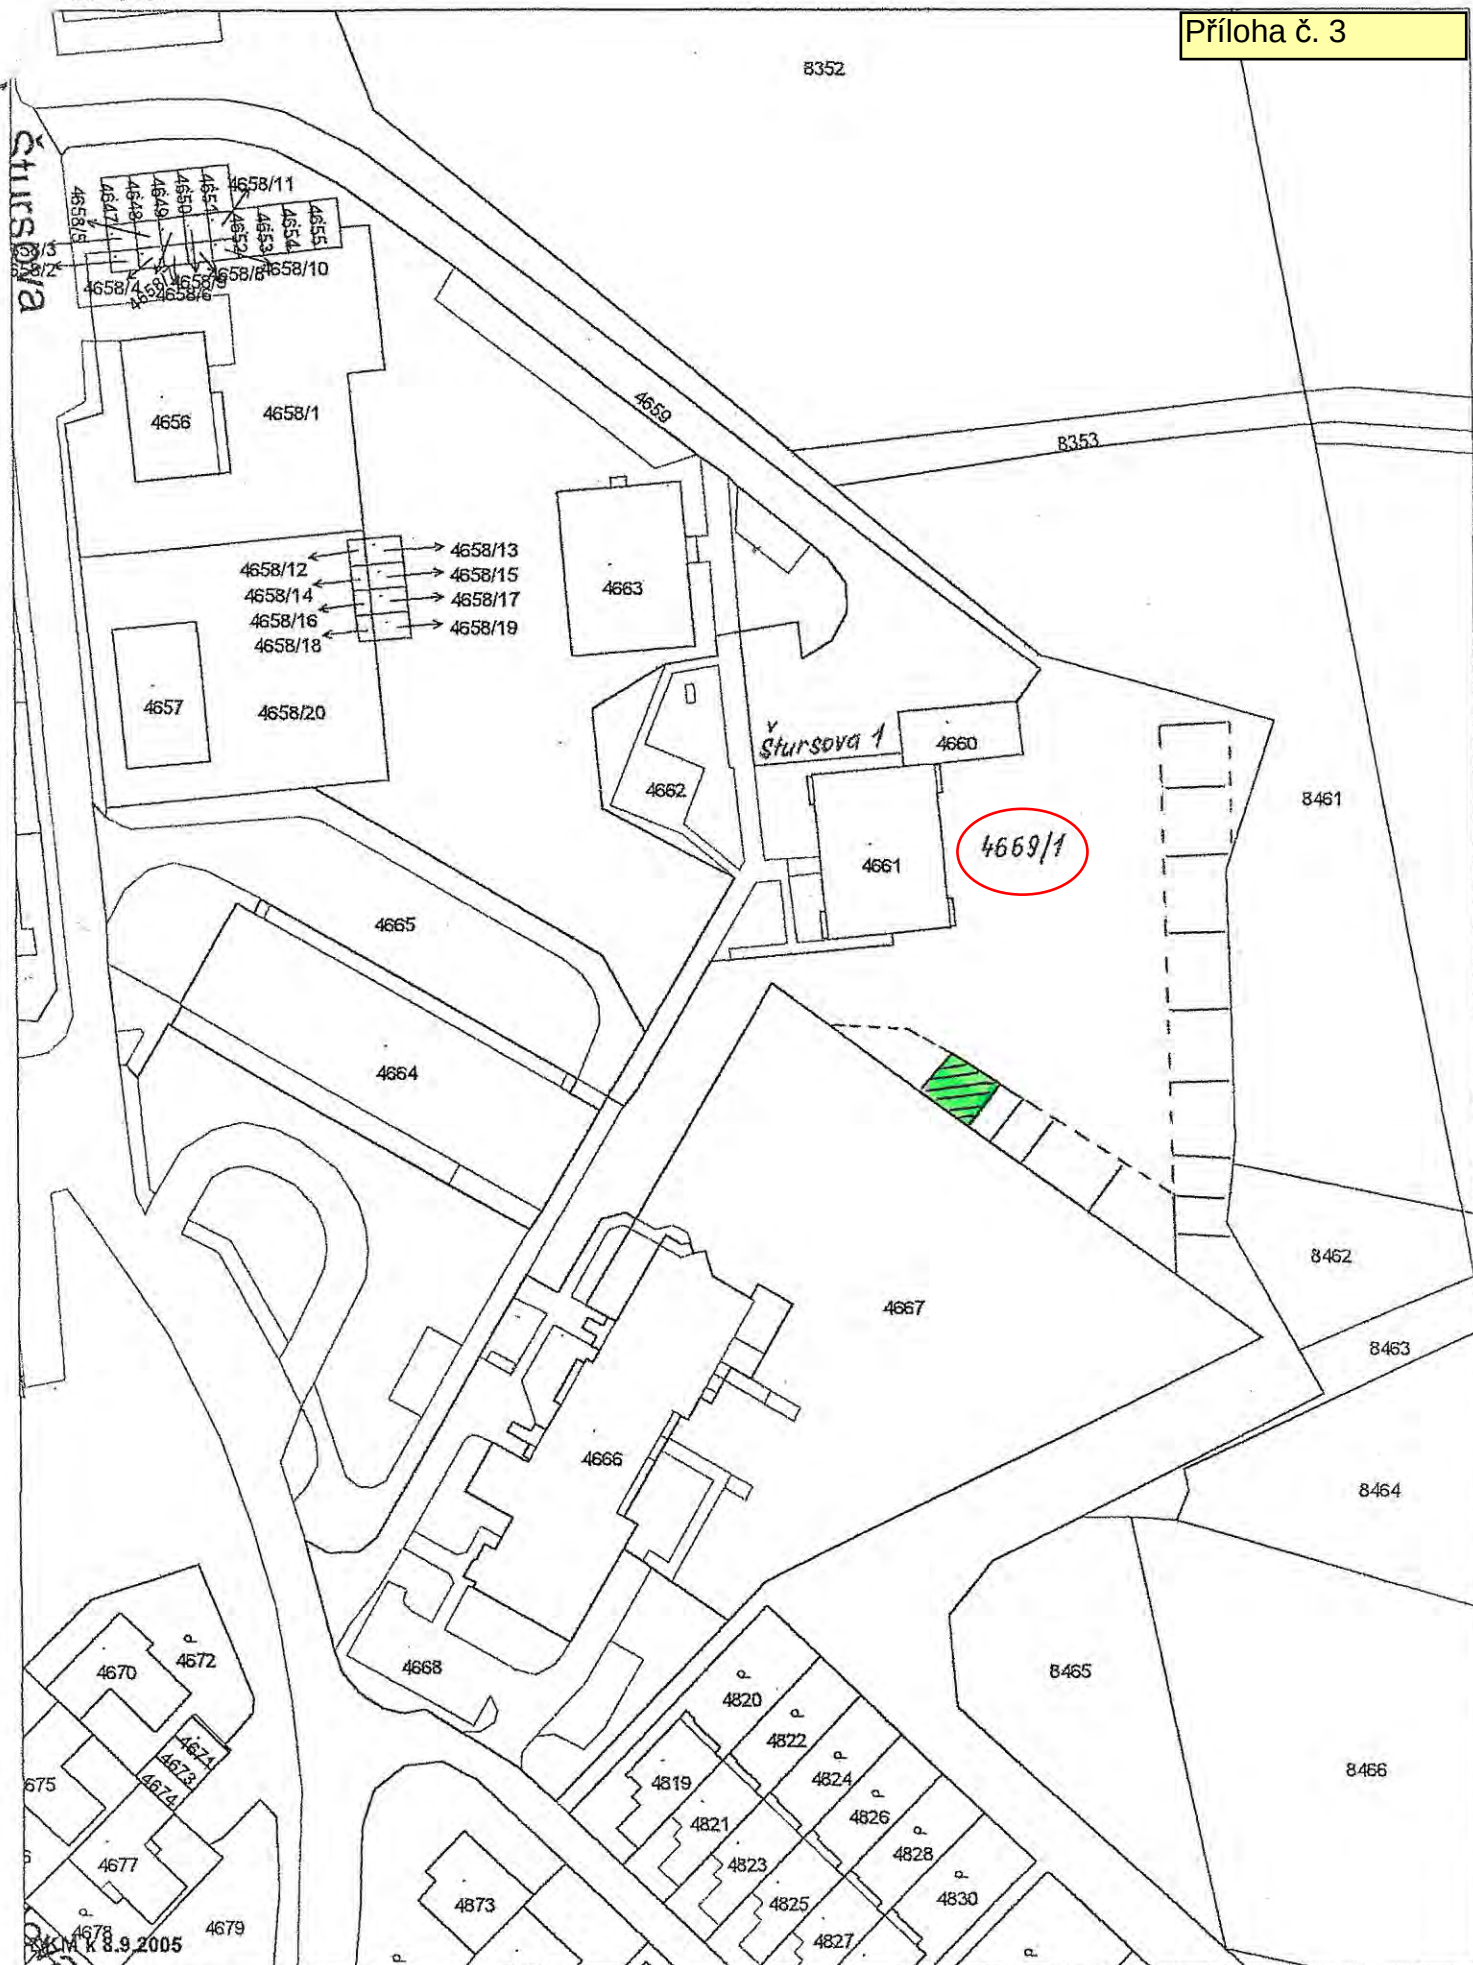

- d) - Společenství vlastníků domu Špálova 40 se sídlem Špálova 1659/40, ZR 7, požádalo o uzavření smlouvy o zřízení věcného břemene na pozemku ve vlastnictví města Žďáru nad Sázavou, zastoupené pověřeným vlastníkem ZELENÁ HORA, stavební bytové družstvo se sídlem Brněnská 1146/30, ZR 1, a to na části p. č. 4669/1 v k. ú. Město Žďár – za účelem změny umístění odkouření plynových kotlů – nové souosé potrubí pro odvod spalin bytového domu Špálova č.p. 1659, č.or. 40, ZR 7 v rámci stavby „Změna umístění odkouření bytového domu Špálova 1659/40, ZR 7“ v k. ú. Město Žďár včetně přístupu a příjezdu k uvedenému VB u byt. domu na p. č. 4576 v k. ú. Město Žďár a případných dalších oprav, údržby, rekonstrukce.

- Odbory rozvoje a úz. plánování a komunál. služeb MěÚ ZR souhlasí se zřízením VB bez připomínek.

Zřízením VB nedojde k významnému znehodnocení pozemku. Z tohoto důvodu nebudou tvořeny opravné položky k pozemku.


Počet stran: 1

Počet příloh: 1

Návrh usnesení: Rada města po projednání schvaluje uzavření smlouvy o zřízení věcného břemene – služebnosti na pozemku ve vlastnictví města Žďáru nad Sázavou mezi Společenstvím vlastníků domu Špálova 40 se sídlem Špálova 1659/40, ZR 7, zastoupené pověřeným vlastníkem ZELENÁ HORA, stavební bytové družstvo se sídlem Brněnská 1146/30, ZR 1 – jako oprávněným a městem Žďár nad Sázavou – jako povinným, a to na části p. č. 4669/1 v k.ú. Město Žďár, zapsaného v katastru nemovitostí u Katastrálního úřadu pro Vysočinu se sídlem v Jihlavě, Katastrální pracoviště Žďár nad Sázavou na LV č. 1, obec Žďár nad Sázavou – za účelem změny umístění odkouření plynových kotlů – nové souosé potrubí pro odvod spalin bytového domu Špálova č.p. 1659, č.or. 40, ZR 7 v rámci stavby „Změna umístění odkouření bytového domu Špálova 1659/40, ZR 7“ v k. ú. Město Žďár včetně přístupu a příjezdu k uvedenému VB u byt. domu na p. č. 4576 v k. ú. Město Žďár a případných dalších oprav, údržby, rekonstrukce a modernizace byt. domu ve prospěch oprávněného.

Právo odpovídající věcnému břemenu - služebnosti se zřizuje za jednorázovou neopakující se úplatu ve výši 10.000,-- Kč + platná sazba DPH.

(příloha č. 4)

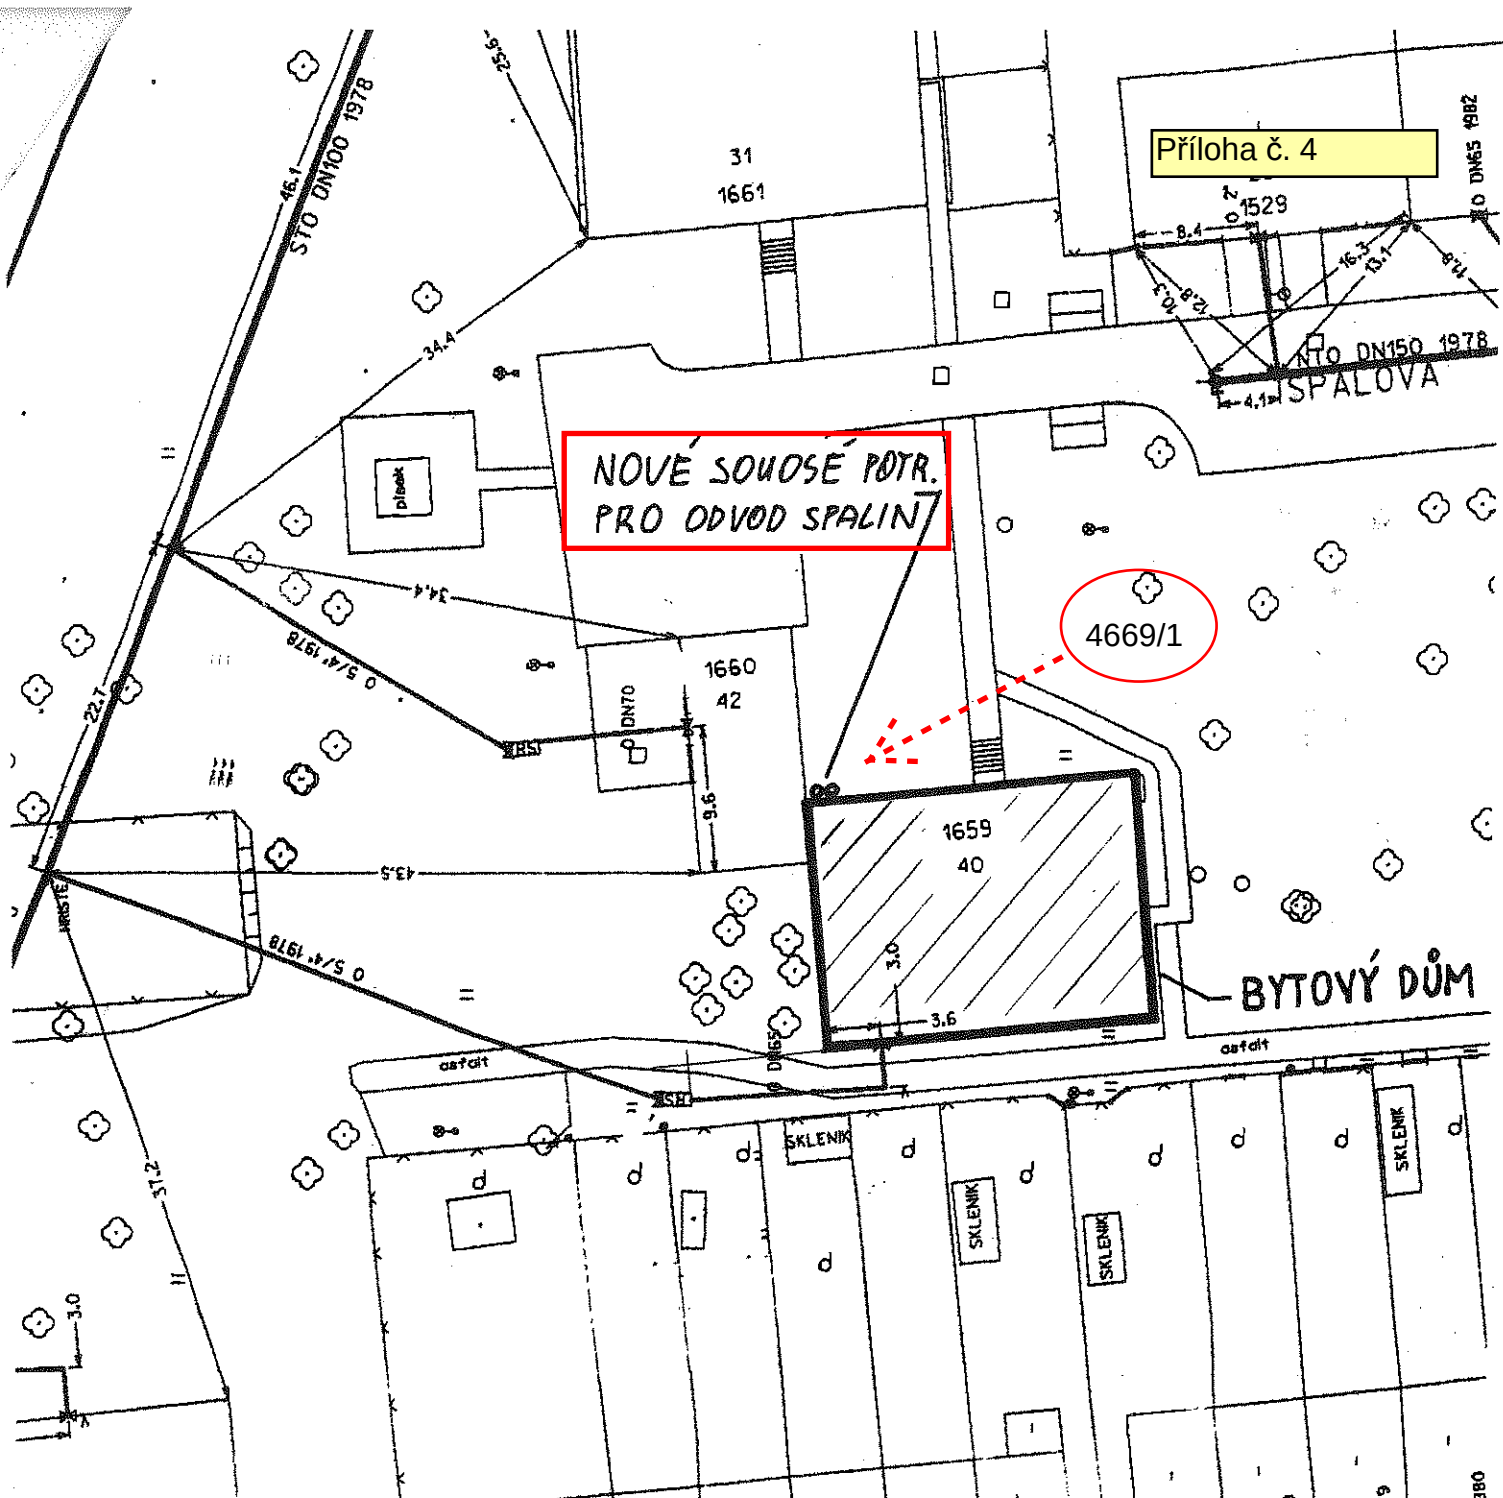

ZODPOVĚDNÝ PROJEKTANT	VYPRACOVAL	KRESLIL	IWA, spol. s r.o. Brněnská 758 Žďár nad Sázavou tel/fax: 566 629101	
Ing. Zbyněk ZLOCH				
Místo stavby	Špálova ul. č.1659/40, Žďár nad Sázavou 7			DATUM
NÁZEV STAVBY	ZMĚNA UMÍSTĚNÍ ODKOUŘENÍ NOVÝ STAV			04/2017
NÁZEV VÝKRESU				FORMÁT
SITUACE				1 x A4
			STUPEŇ PD	PP
			ČÍSLO ZAKÁZKY	06/2005
			MĚŘÍTKO	ČÍSLO VÝKRESU
			1:500	01

- e) - Společenství vlastníků domu Nová 18 se sídlem Nová 251/18, ZR 2, požádalo o uzavření smlouvy o zřízení věcného břemene na pozemku ve vlastnictví města Žďáru nad Sázavou, a to na části p. č. 570/13 v k. ú. Zámek Žďár v šíři cca 2 m kolem uvedeného byt. domu – za účelem umístění nových prefabrikovaných lodžii na místě stávajících u bytového domu Nová č.p. 251, č.or. 18, ZR 2 v rámci stavby „Stavební úpravy bytového domu Nová č.p. 251/18, ZR 2“ v k. ú. Zámek Žďár včetně přístupu a příjezdu k uvedenému byt. domu na p. č. 570/193 v k. ú. Zámek Žďár a případných dalších oprav, údržby, rekonstrukce a modernizace byt. domu.

- Odbory rozvoje a úz. plánování a komunál. služeb MěÚ ZR souhlasí se zřízením VB bez připomínek.

Zřízením VB nedojde k významnému znehodnocení pozemku. Z tohoto důvodu nebudou tvořeny opravné položky k pozemku.

Vyjádření městského architekta:

Souhlasím – hrany balkónu.


Počet stran: 1

Počet příloh: 1

Návrh usnesení: Rada města po projednání schvaluje uzavření smlouvy o zřízení věcného břemene – služebnosti na pozemku ve vlastnictví města Žďáru nad Sázavou mezi Společenstvím vlastníků domu Nová 18 se sídlem Nová 251/18, ZR 2 – jako oprávněným a městem Žďár nad Sázavou – jako povinným, a to na části p. č. 570/13 v k.ú. Zámek Žďár, zapsaného v katastru nemovitostí u Katastrálního úřadu pro Vysočinu se sídlem v Jihlavě, Katastrální pracoviště Žďár nad Sázavou na LV č. 1, obec Žďár nad Sázavou, v šíři 2 m kolem uvedeného byt. domu – za účelem umístění nových prefabrikovaných lodžii na místě stávajících u bytového domu Nová č.p. 251, č.or. 18, ZR 2 v rámci stavby „Stavební úpravy bytového domu Nová č.p. 251/18, ZR 2“ včetně přístupu a příjezdu k uvedenému byt. domu na p. č. 570/193 v k. ú. Zámek Žďár a případných dalších oprav, údržby, rekonstrukce a modernizace byt. domu ve prospěch oprávněného.

Právo odpovídající věcnému břemenu - služebnosti se zřizuje za jednorázovou neopakující se úplatu ve výši 10.000,-- Kč + platná sazba DPH.

(příloha č. 5)

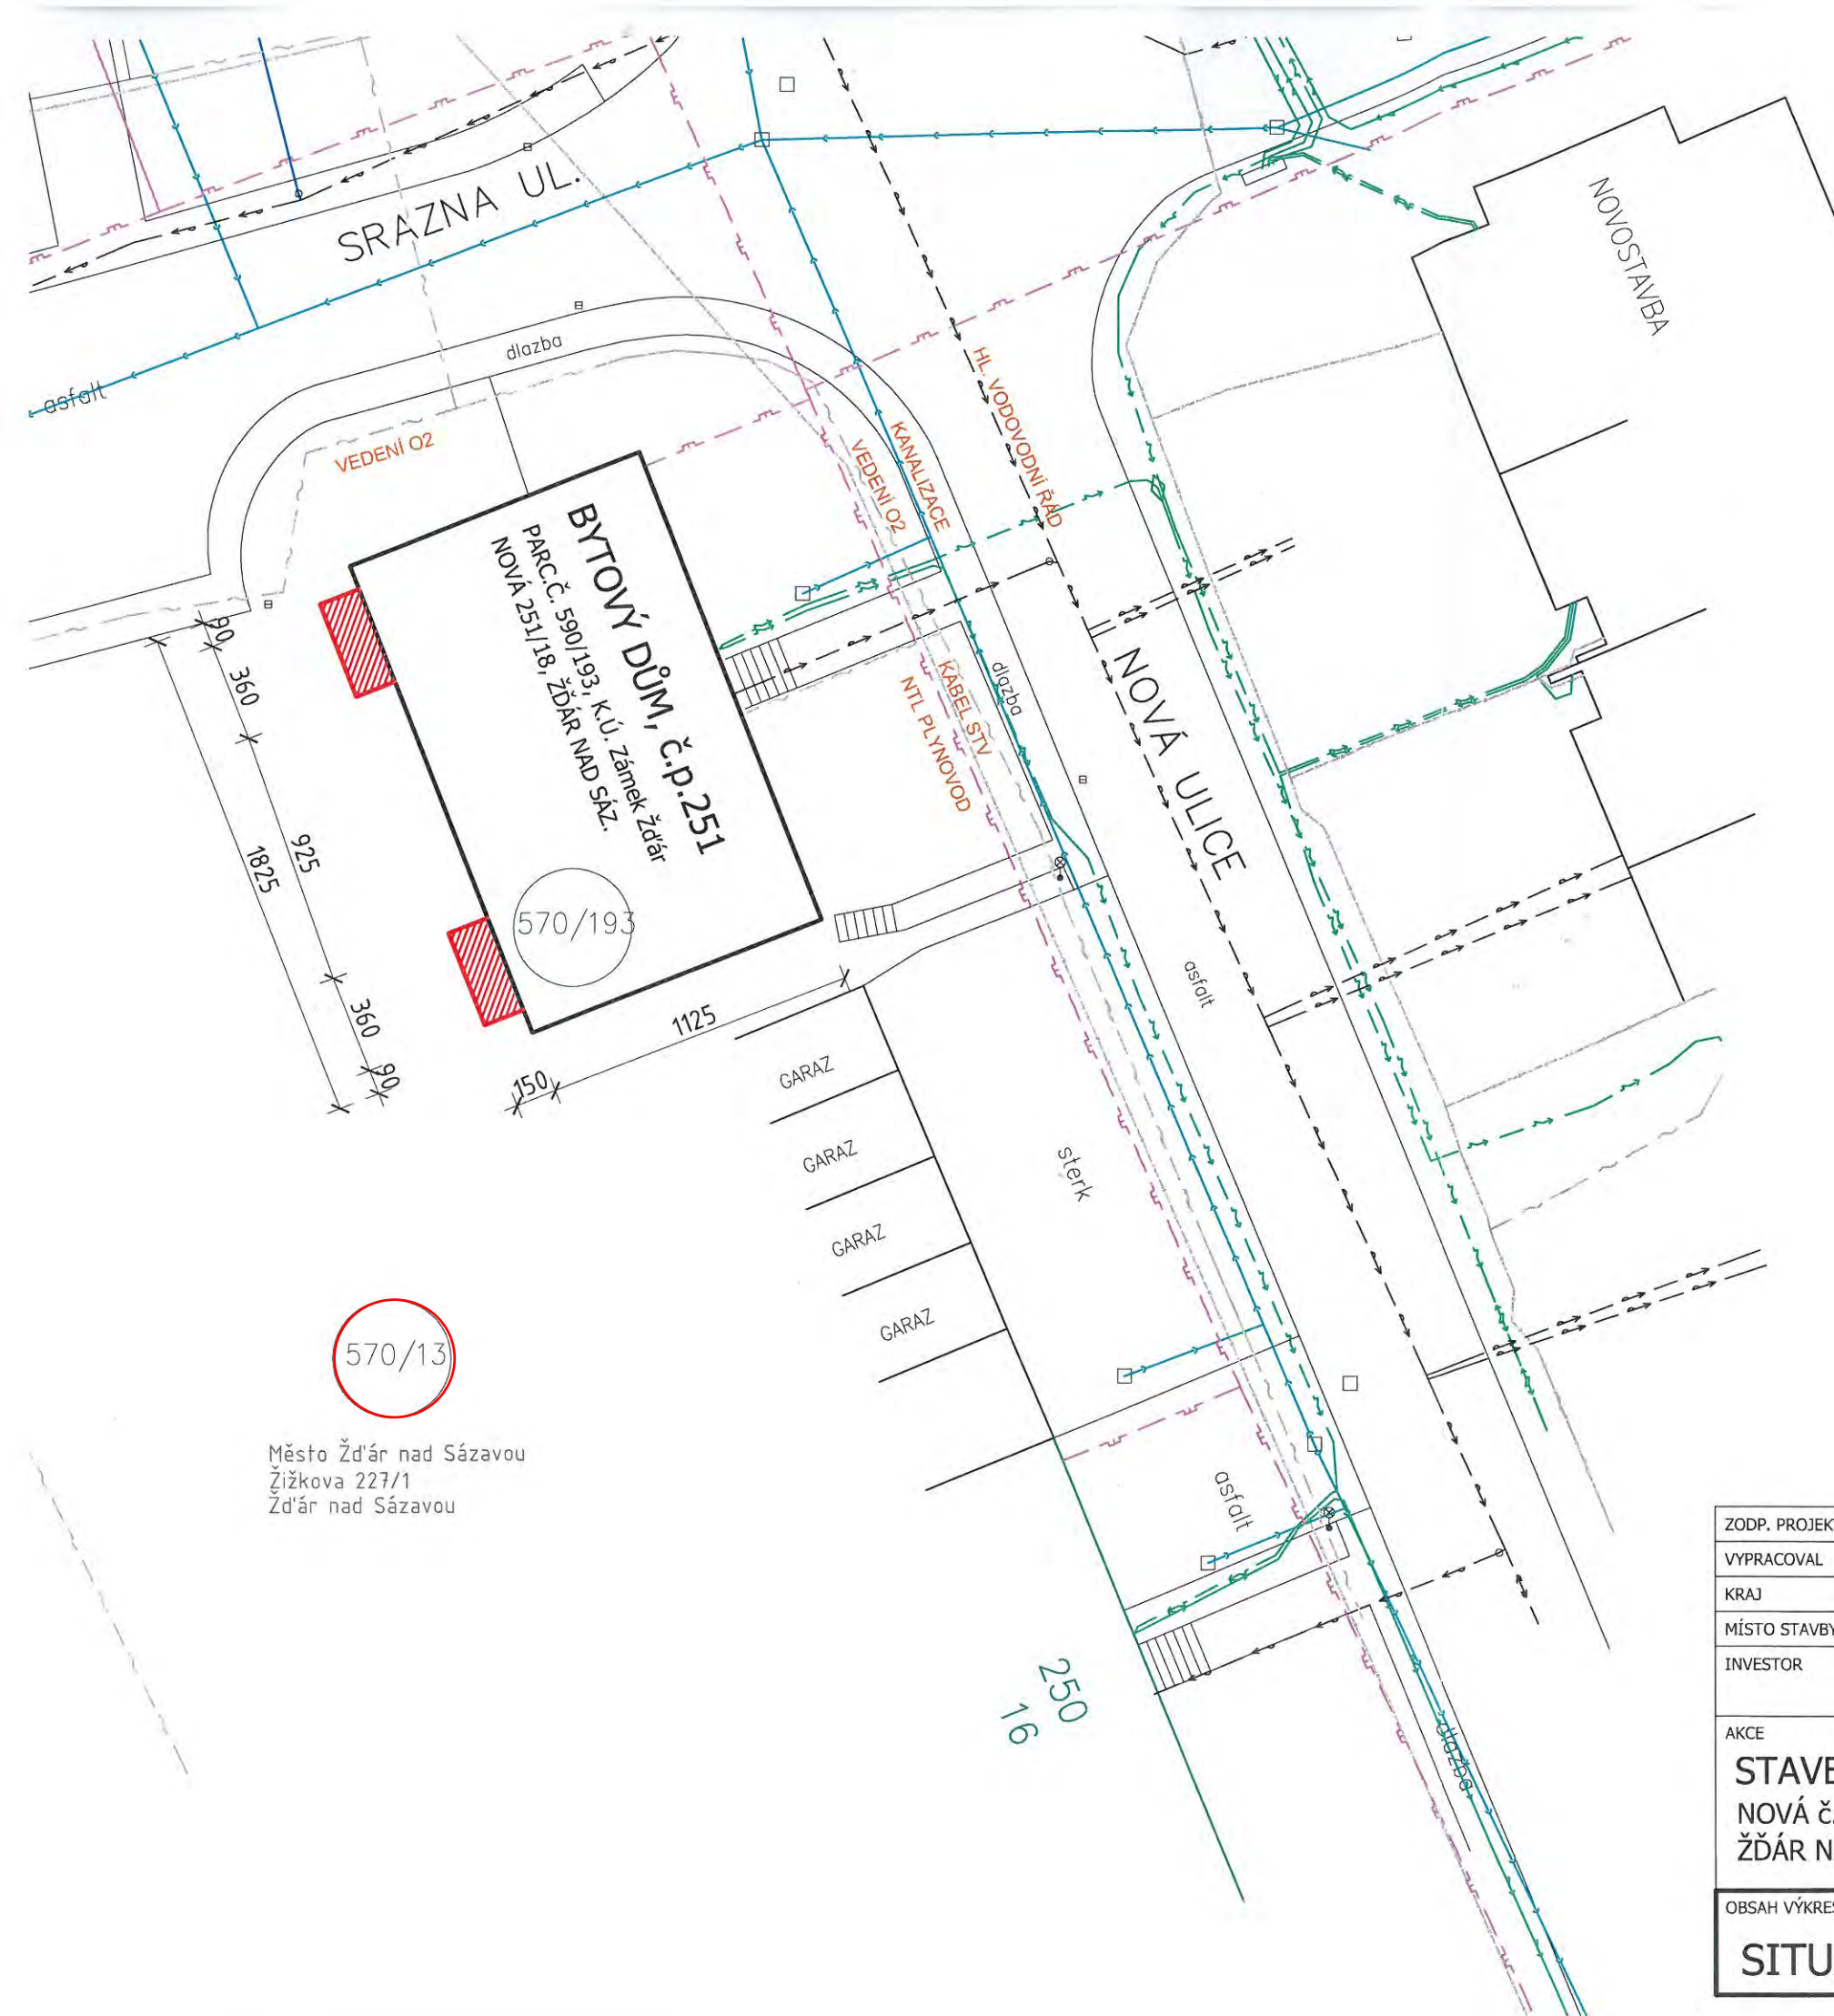

Příloha č. 5

LEGENDA



BYTOVÝ DŮM



PŘESAH NAD SOUSEDNÍ POZEMEK PARC.Č. 570/13 – ŘÍZENÍ O VÝJIMCE
– NOVÉ ŽB LODŽIE
– PLOCHA 10,8 m2

LEGENDA



HLAVNÍ VODOVODNÍ ŘAD, PŘÍPOJKY
STÁVAJÍCÍ KANALIZACE
STÁVAJÍCÍ NTL PLYNOVOD
PODZEMNÍ VEDENÍ NN
VEDENÍ O2
VEDENÍ KOMUNIKAČNÍ SÍTĚ

570/13

Město Žďár nad Sázavou
Žižkova 227/1
Žďár nad Sázavou

ZODP. PROJEKTANT	Ing. TOMÁŠ POHANKA	
VYPRACOVAL	Ing. TOMÁŠ POHANKA	
KRAJ	VYSOČINA	STAVEBNÍ ÚŘAD ŽDĀR NAD SÁZAVOU
MÍSTO STAVBY	NOVÁ 251/18, ŽDĀR NAD SÁZAVOU 2	
INVESTOR	SPOLEČENSTVÍ VLASTNÍKŮ DOMU NOVÁ 18, IČO 04206606 NOVÁ 251/18, ŽDĀR NAD SÁZAVOU 2, 591 02	
AKCE	STAVEBNÍ ÚPRAVY BYTOVÉHO DOMU NOVÁ č.p.251, parc.č. 570/193,570/13, k.ú.Zámek Žďár ŽDĀR NAD SÁZAVOU	
OBSAH VÝKRESU		
SITUACE		

PROJEKT	ING. TOMÁŠ POHANKA	
FORMÁT	2xA4	Č. VÝKRESU
DATUM	04.2017	C03
STUPEŇ	DSP	
ČÍSLO ZAKÁZKY	02017	
		Č. PARÉ
		1:250

- f) - V lednu r. 2015 požádala společnost E.ON Distribuce, a. s. se sídlem F. A. Gerstnera 2151/6, České Budějovice zastoupená na základě plné moci spol. E.ON ČR, s. r. o. se sídlem F. A. Gerstnera 2151/6, 370 49 České Budějovice, o uzavření smlouvy o smlouvě budoucí o zřízení věcného břemene č. 1040002444/004 na pozemcích ve vlastnictví města Žďáru nad Sázavou, a to na částech p. č. 6063/3, 6410, 6464, 6465, 6510, 6957, 6959/1, 6962, 6956, 6929/1, 6929/2, 6921, 6873, 6923/1 v k. ú. Město Žďár - za účelem vybudování a provozování stavby „Žďár n. Sáz., Žďas kab.vývody VN do DS EON“, spočívající v umístění distribuční soustavy – zemní kabelové vedení VN v délce trasy 418m, NN v délce trasy 6m, 1x rozpojovací skříň, část podpěrné patky a 6m trasy nadzemní technologické lávky, vše v lokalitě od ul. Chelčického ve Žďáře nad Sázavou 6 k ul. Jihlavská a Strojírenská (ŽĐAS a.s.) ve Žďáře nad Sázavou 1 - včetně přístupu a příjezdu k energetickému zařízení distribuční soustavy za účelem provozu, údržby, oprav a příp. rekonstrukce uvedené stavby.

Vyjádření odborů rozvoje a úz. plánování a komunálních služeb a TSBM MěÚ ZR:

Křižovatka ul. Jihlavská x ul. Chelčického – pokud bude obchvat – zářez do země – bude se překládat, pokud bude kruhový objezd tak také (není problém).

Zřízením VB nedojde k významnému znehodnocení pozemků. Z tohoto důvodu nebudou tvořeny opravné položky k pozemkům.

- Vzhledem k rozsáhlé délce trasy kabelového vedení VN byla ve smlouvě vzájemně dohodnuta jednorázová úhrada za zřízení VB – služebnosti ve výši 40.000,-- Kč + platná sazba DPH.

- Rada města dne 9. 3. 2015 po projednání schválila uzavření smlouvy č. 1040002444/004 o smlouvě budoucí o zřízení věcného břemene – služebnosti vedení distribučního zařízení na pozemcích ve vlastnictví města Žďáru nad Sázavou mezi městem Žďár nad Sázavou – jako povinným a E.ON Distribuce, a. s. se sídlem F. A. Gerstnera 2151/6, České Budějovice, zastoupená na základě plné moci spol. E.ON ČR, s. r. o. se sídlem F. A. Gerstnera 2151/6, 370 49 České Budějovice – jako oprávněným – na částech p. č. 6063/3, 6410, 6464, 6465, 6510, 6957, 6959/1, 6962, 6956, 6929/1, 6929/2, 6921, 6873, 6923/1 v k. ú. Město Žďár - za účelem vybudování a provozování stavby „Žďár n. Sáz., Žďas kab. vývody VN do DS EON“, spočívající v umístění distribuční soustavy – zemní kabelové vedení VN v délce trasy 418m, NN v délce trasy 6m, 1x rozpojovací skříň, část podpěrné patky a 6m trasy nadzemní technologické lávky, vše v lokalitě od ul. Chelčického ve Žďáře nad Sázavou 6 k ul. Jihlavská a Strojírenská (ŽĐAS a.s.) ve Žďáře nad Sázavou 1 - včetně přístupu a příjezdu k energetickému zařízení distribuční soustavy za účelem provozu, údržby, oprav a příp. rekonstrukce uvedené stavby ve prospěch oprávněného.

Právo odpovídající věcnému břemenu – služebnosti vedení distribučního zařízení se zřizuje za jednorázovou neopakující se úplatu ve výši 40.000,-- Kč + platná sazba DPH.

- Dne 2. 4. 2015 byla předmětná smlouva o budoucí smlouvě o zřízení VB uzavřena.

- Po realizaci akce byl nyní zhotoven a předložen GP č. 4227-277/2016 ze dne 16.5.2017 pro vymezení rozsahu VB, kterým byly nově vyznačeny dotčené parcely takto:

p. č. 6063/3, 6093, 6102, 6410, 6464, 6465, 6646, 6873, 6921, 6923/1, 6929/1, 6956, 6957, 6959/1, 6962, 6963/1 a 6967 – vše v k. ú. Město ZR.

- Zároveň byl zaslán společností E.ON návrh na uzavření Smlouvy o zřízení VB č. NM-014330035704/001 a RM je předkládáno ke schválení zřízení předmětného věcného břemene na dotčených pozemcích ve vlastnictví města.

Počet stran: 2

Počet příloh: 1

Návrh usnesení: Rada města po projednání schvaluje uzavření smlouvy č. NM-014330035704/001 o zřízení věcného břemene – služebnosti vedení distribučního zařízení na pozemcích ve vlastnictví města Žďáru nad Sázavou mezi městem Žďár nad Sázavou – jako povinným a E.ON Distribuce, a. s. se sídlem F. A. Gerstnera 2151/6, České Budějovice, zastoupená na základě plné moci spol. E.ON ČR, s. r. o. se sídlem F. A. Gerstnera 2151/6, 370 49 České Budějovice – jako oprávněným – dle GP č. 4227-277/2016 ze dne 16. 5. 2017 na částech p. č. 6063/3, 6093, 6102, 6410, 6464, 6465, 6646, 6873, 6921, 6923/1, 6929/1, 6956, 6957, 6959/1, 6962, 6963/1 a 6967 - vše v k. ú. Město Žďár - za účelem umístění distribuční soustavy v rámci vybudování a provozování stavby „Žďár n. Sáz., Žďas kab. vývody VN do DS EON“, spočívající v umístění distribuční soustavy – zemní kabelové vedení VN v délce trasy 418m, NN v délce trasy 6m, 1x rozpojovací skříň, část podpěrné patky a 6m trasy nadzemní technologické lávky, vše v lokalitě od ul. Chelčického ve Žďáře nad Sázavou 6 k ul. Jihlavská a Strojírenská (ŽĎAS a.s.) ve Žďáře nad Sázavou 1 - včetně přístupu a příjezdu k energetickému zařízení distribuční soustavy za účelem provozu, údržby, oprav a příp. rekonstrukce uvedené stavby ve prospěch oprávněného.

Právo odpovídající věcnému břemenu – služebnosti vedení distribučního zařízení se zřizuje za jednorázovou neopakující se úplatu ve výši 40.000,-- Kč + platná sazba DPH.





(příloha č. 6)


VÝKAZ DOSAVADNÍHO A NOVÉHO STAVU ÚDAJŮ KATASTRU NEMOVITOSTÍ													
Dosavadní stav				Nový stav									
Označení pozemku parc. číslem	Výměra parcely		Druh pozemku Způsob využití	Označení pozemku parc. číslem	Výměra parcely		Druh pozemku Způsob využití	Typ stavby	Způsob určení výměr	Porovnání se stavem evidence právních vztahů			
	ha	m ²			ha	m ²				Díl přechází z pozemku označeného v katastru nemovitostí		Číslo listu vlastnictví	
												ha	m ²
6063/3										6063/3		1	
6093										6093		1	
6102										6102		1	
6410										6410		1	
6416/45										6416/45		8201	
6464										6464		1	
6465										6465		1	
6467										6467		3489	
6469/1										6469/1		374	
6646										6646		1	
6871/2										6871/2		8201	
6873										6873		1	
6921										6921		1	
6923/1										6923/1		1	
6929/1										6929/1		1	
6955/1										6955/1		3489	
6956										6956		1	
6957										6957		1	
6959/1										6959/1		1	
6962										6962		1	
6963/1										6963/1		1	
6967										6967		1	
7219/1										7219/1		8	
7253/18										7253/18		8	
7253/44										7253/44		8	
7253/67										7253/67		8	
7253/91										7253/91		8	
7253/92										7253/92		8	
7253/93										7253/93		8	
7253/97										7253/97		8	
7253/98										7253/98		8	
7253/177										7253/177		8	
7253/186										7253/186		8	


Druh věcného břemene: dle listiny
Oprávněný: dle listiny

Příloha č. 6


GEOMETRICKÝ PLÁN pro vymezení rozsahu věcného břemene k části pozemku	Geometrický plán ověřil úředně oprávněný zeměměřický inženýr:		Stejnopis ověřil úředně oprávněný zeměměřický inženýr:		
	Jméno, příjmení: Ing. Marek Říha		Jméno, příjmení: Ing. Marek Říha		
	Číslo položky seznamu úředně oprávněných zeměměřických inženýrů: 2213/2004		Číslo položky seznamu úředně oprávněných zeměměřických inženýrů: 2213/2004		
	Dne: 5. května 2017 Číslo: 100/2017		Dne: 16. května 2017 Číslo: 528/2017		
Náležitosti a přesnosti odpovídá právním předpisům.		Katastrální úřad souhlasí s očíslováním parcel.		Tento stejnopis odpovídá geometrickému plánu v elektronické podobě uloženému v dokumentaci katastrálního úřadu.	
Vyhotovitel: LANKAŠOVÁ Marie, s.r.o. ZEMĚMĚŘICKÁ KANCELÁŘ Dobrovolského 3, Hodonín tel: 518 355 828		KÚ pro Vysočinu KB Žďár nad Sázavou PGP-540/2017-714 2017.05.16 10:07:06 CEST		Ověření stejnopisu geometrického plánu v listinné podobě.	
Číslo plánu: 4227-277/2016					
Okres: Žďár nad Sázavou					
Obec: Žďár nad Sázavou					
Kat. území: Město Žďár					
Mapový list: Nové M. n/M 6-7/33,34, 6-8/12					
Dosaďním vlastním pozemků byla poskytnuta možnost seznámit se v terénu s průběhem navržených nových hranic, které byly označeny předepsaným způsobem:					

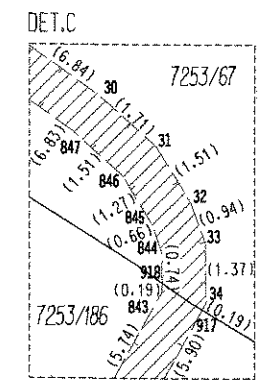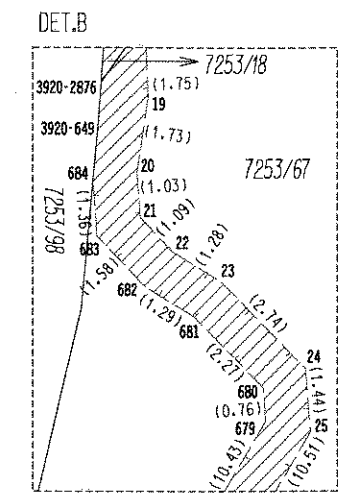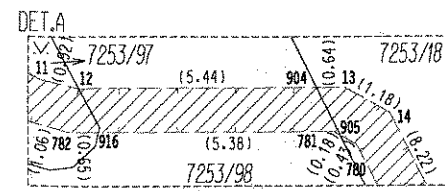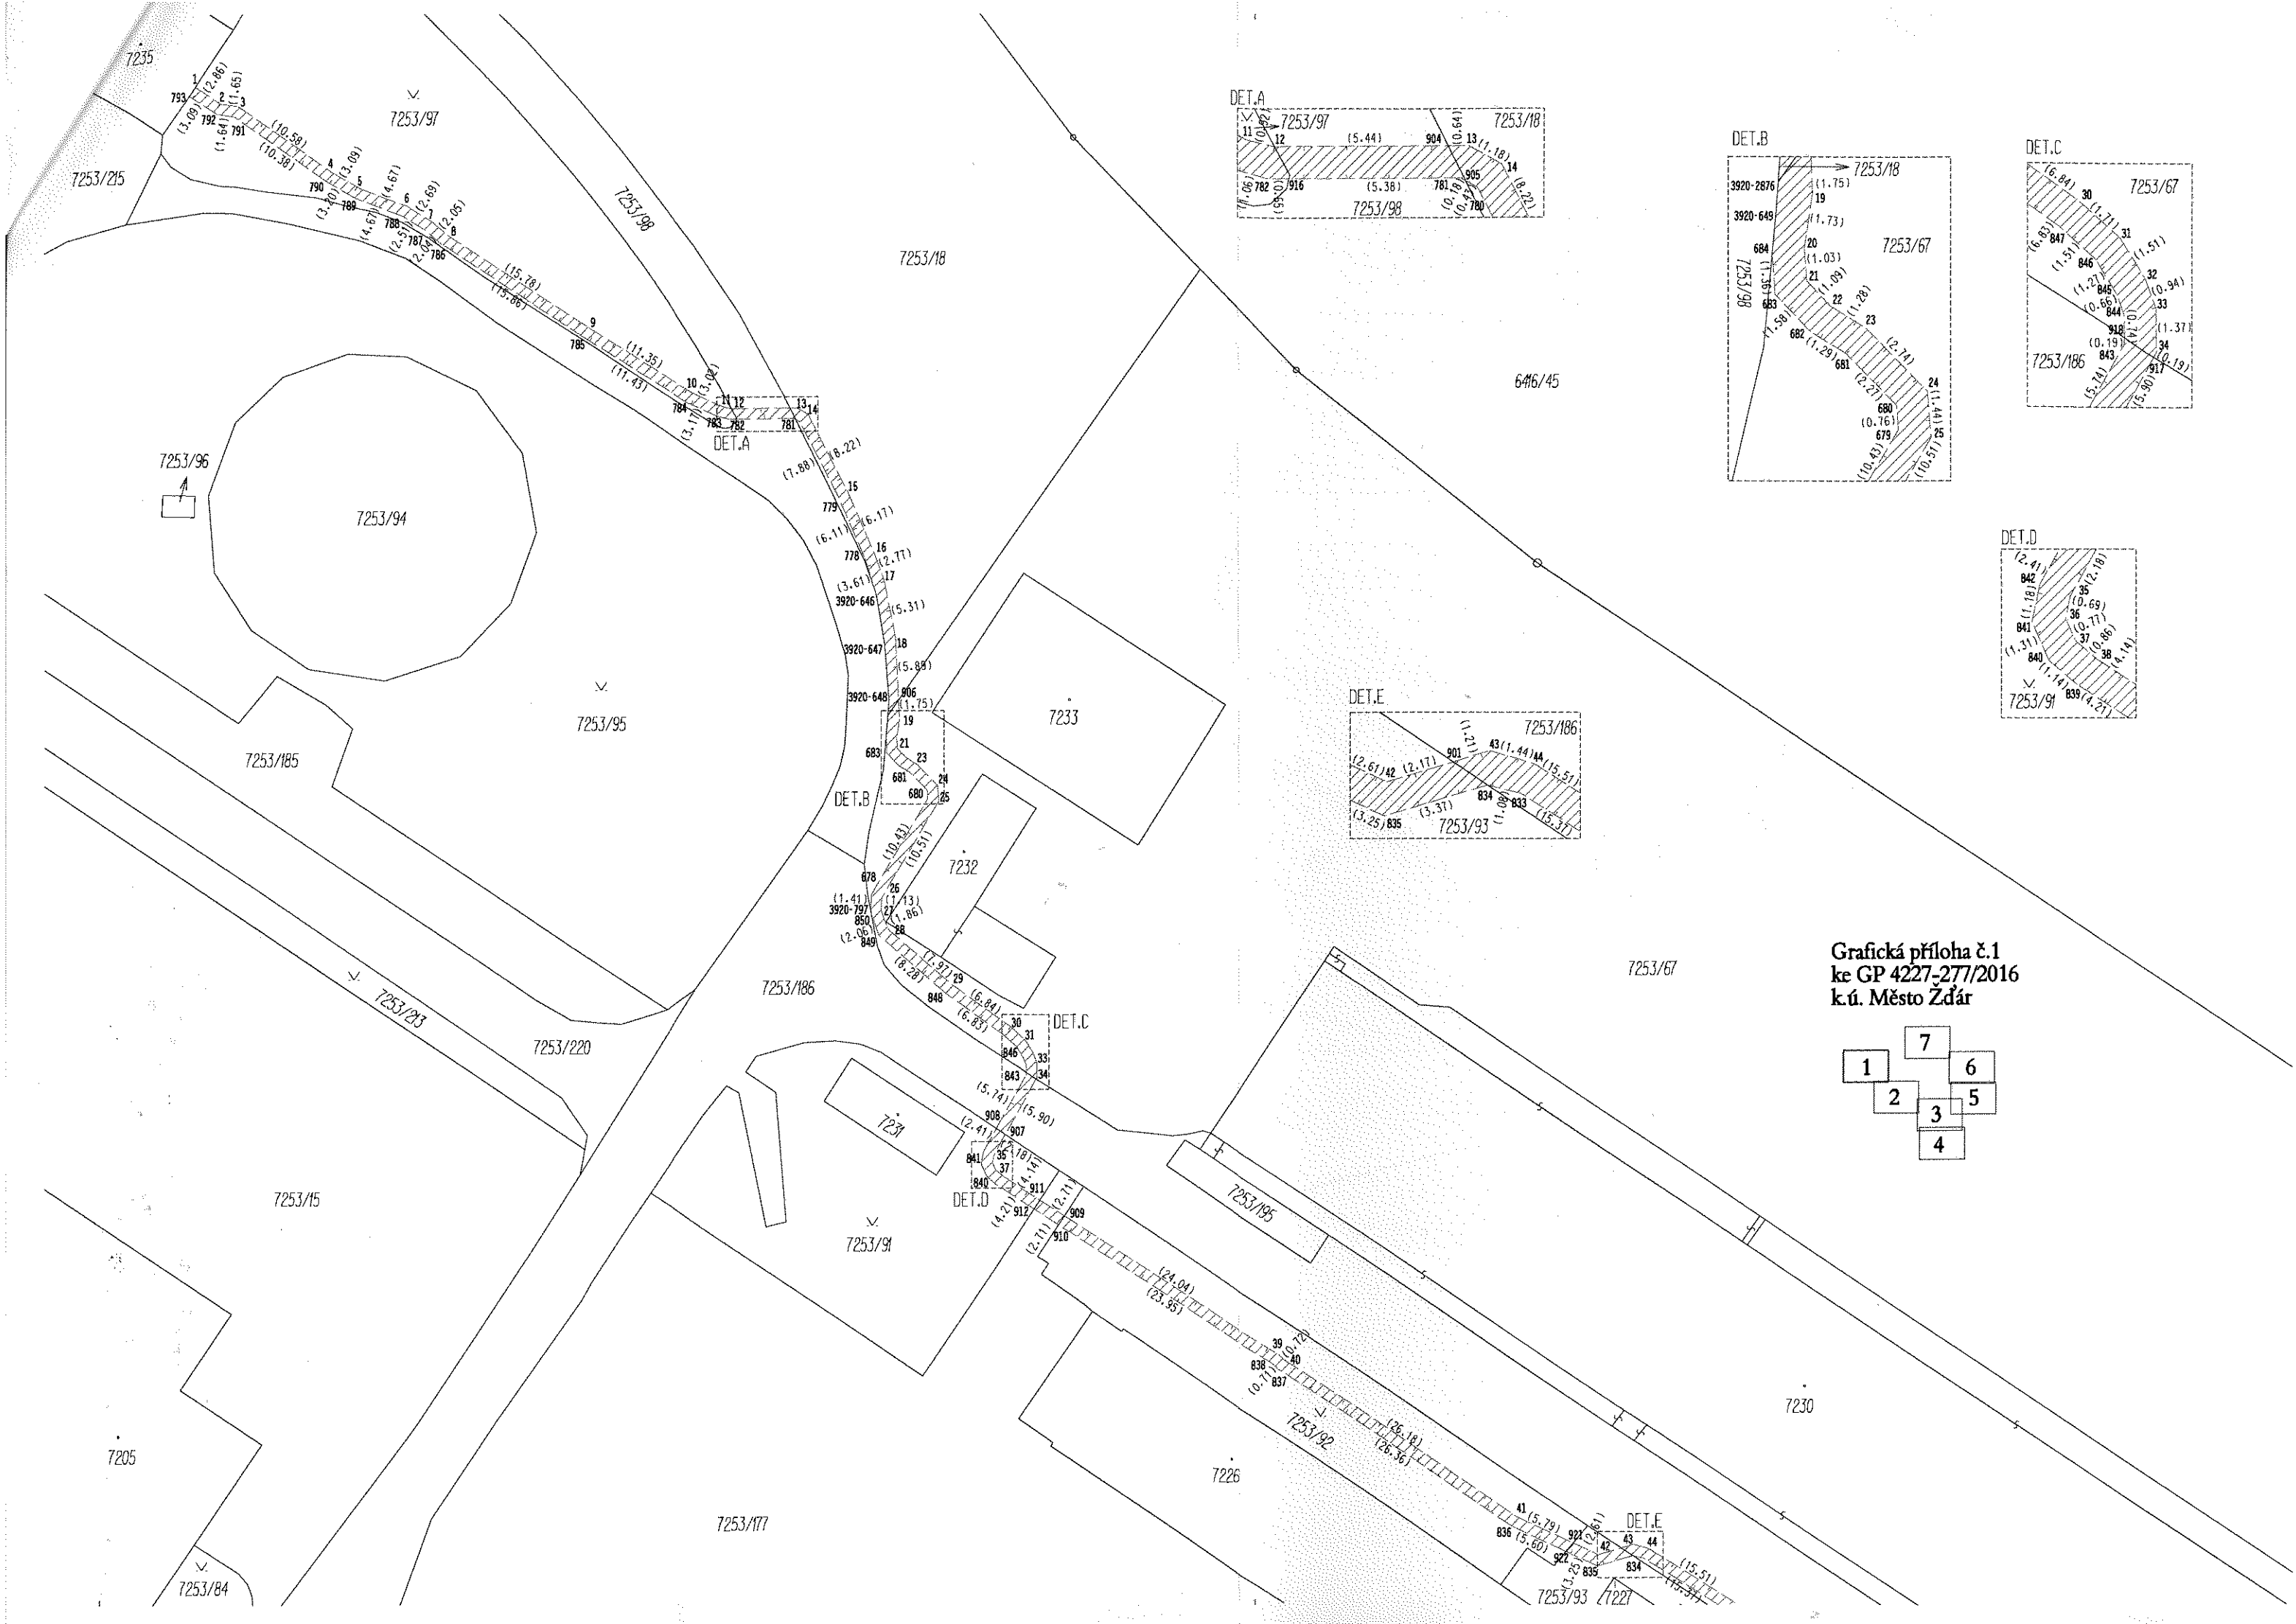

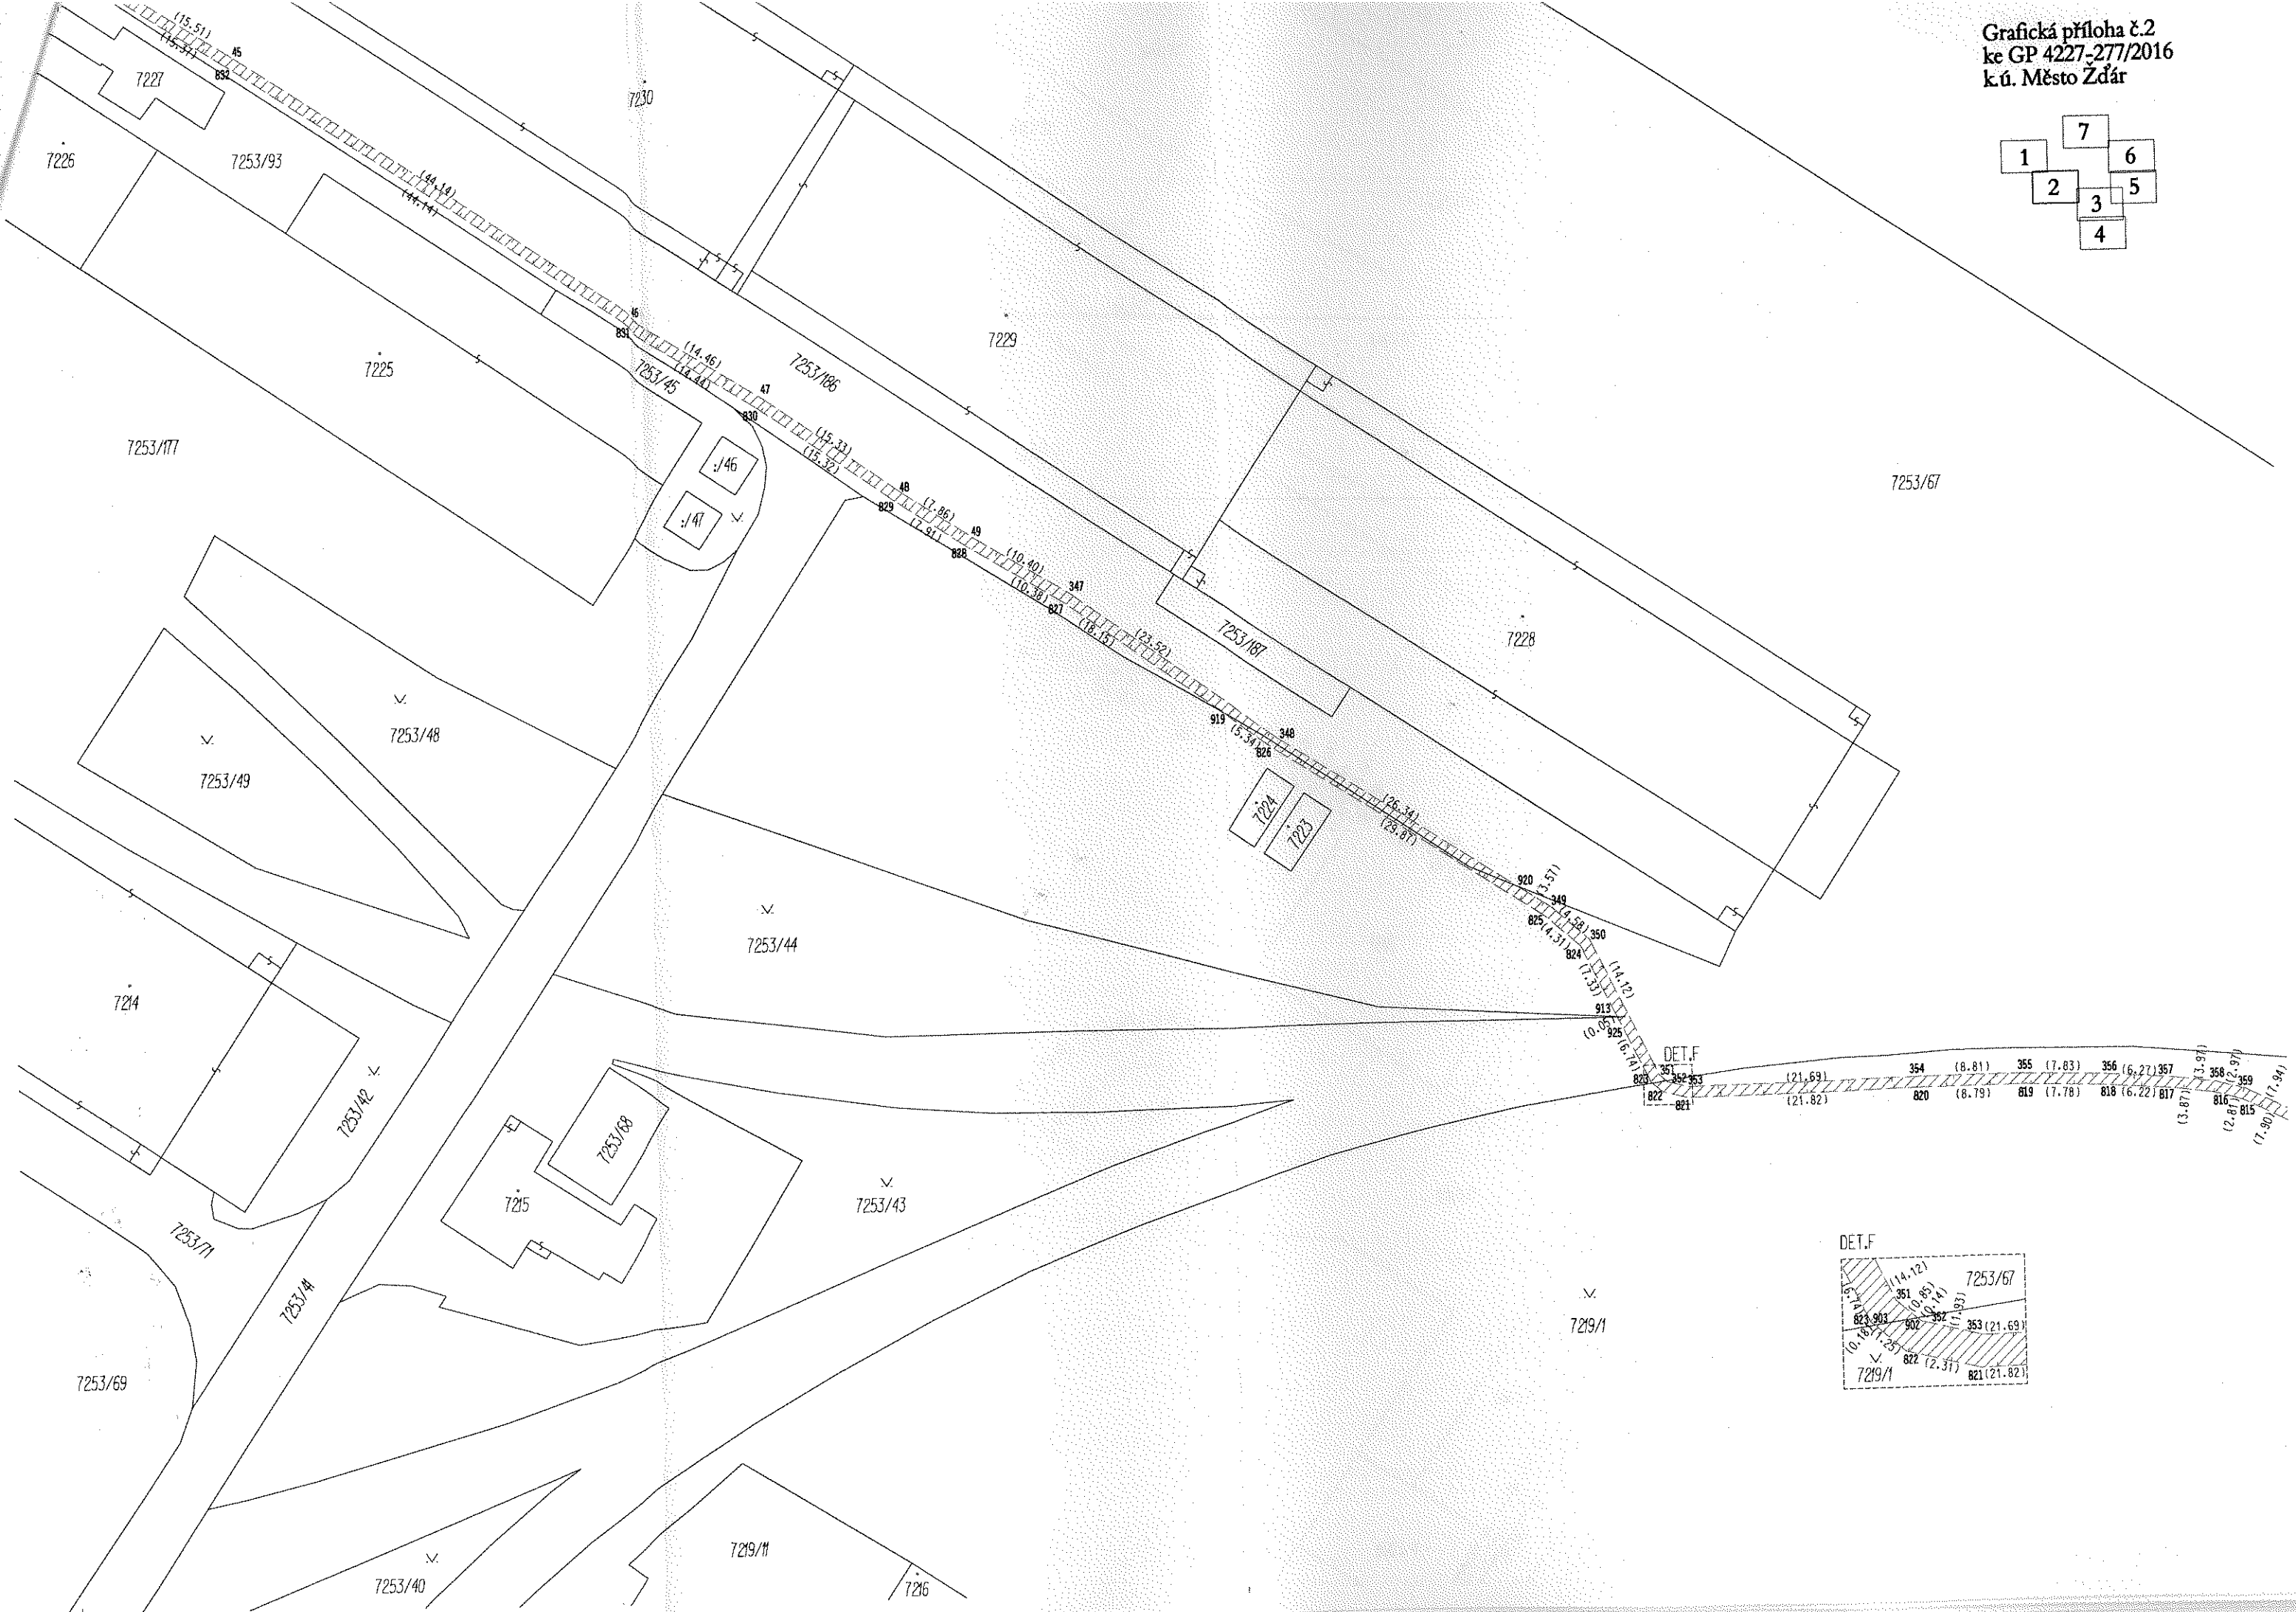


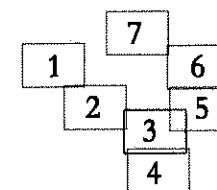


Grafická příloha č.3
ke GP 4227-277/2016
k.ú. Město Žďár

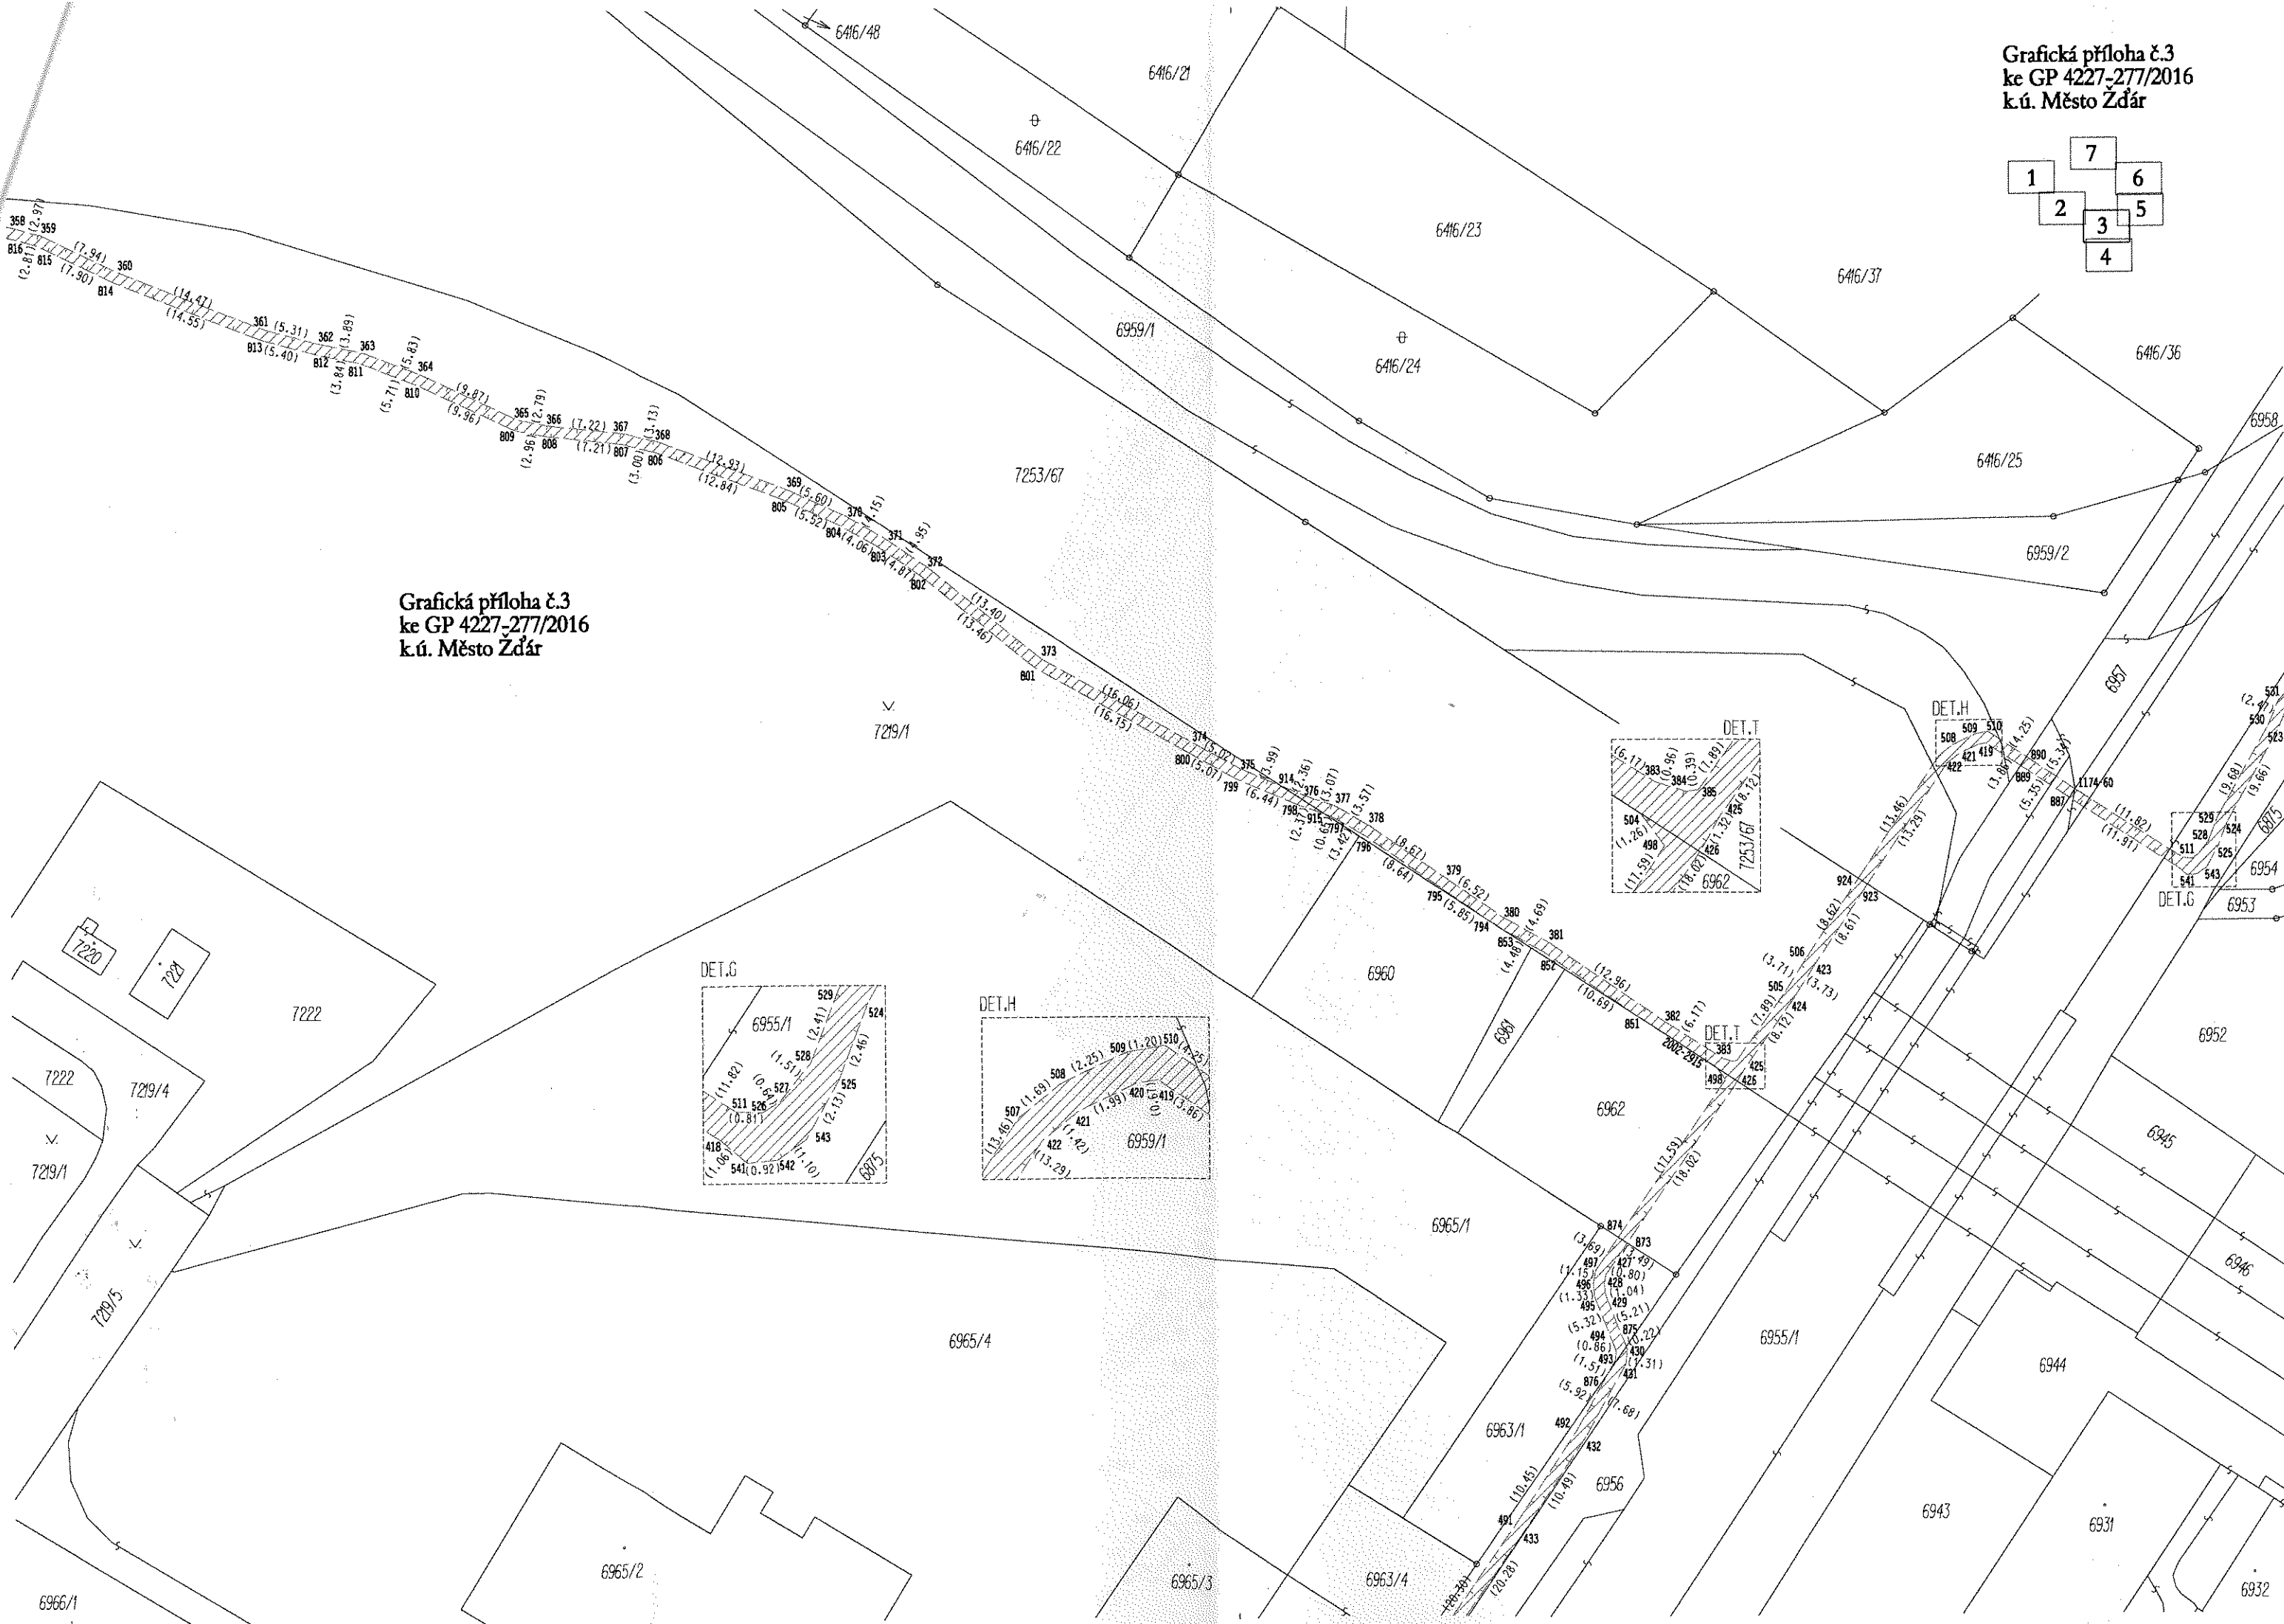


Grafická příloha č.4
ke GP 4227-277/2016
k.ú. Město Žďár

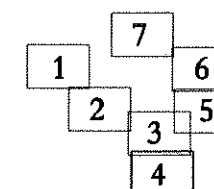


DET.J

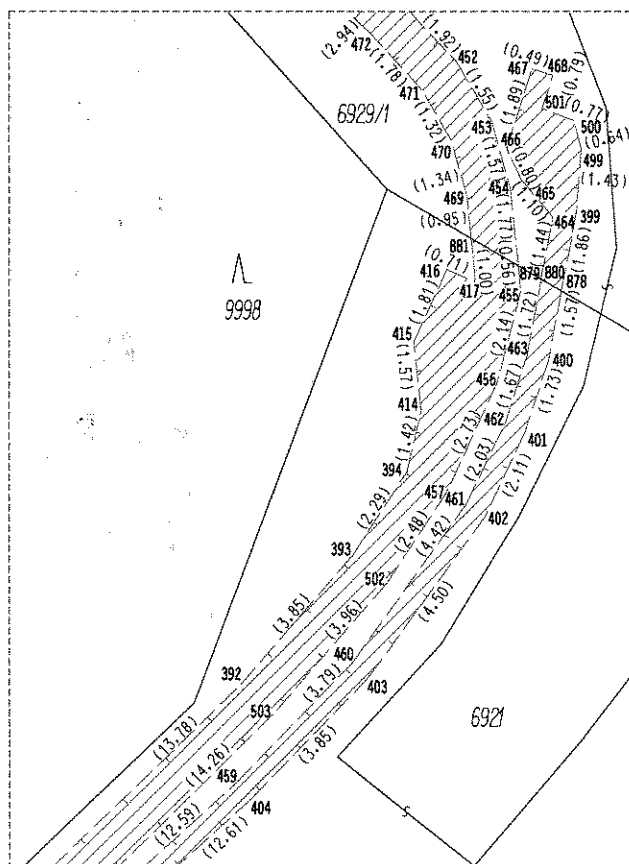


DET.I

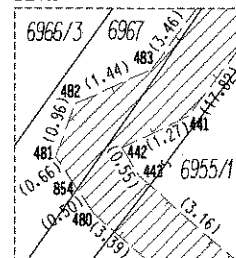


DET.I

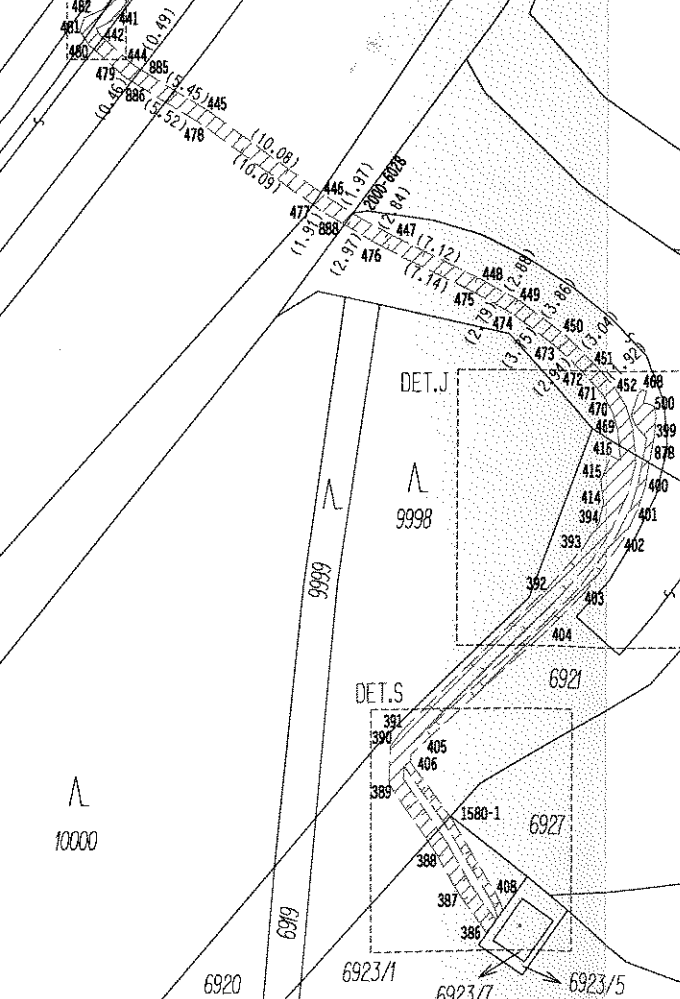


DET.J

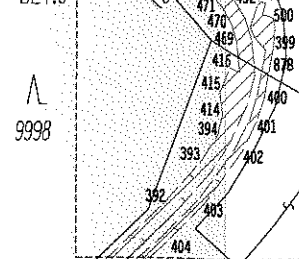






DET.S

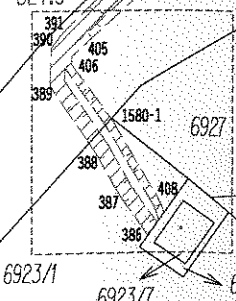











DET.S

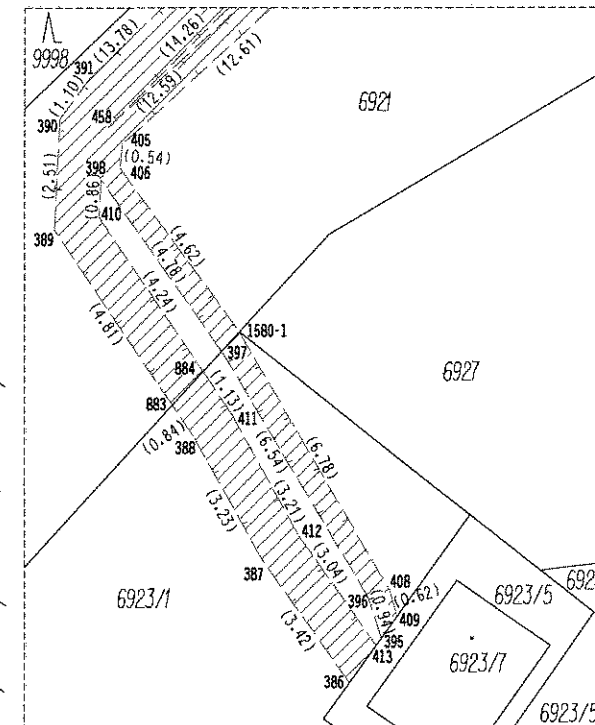

Grafická příloha č.5
ke GP 4227-277/2016
k.ú. Město Žďár

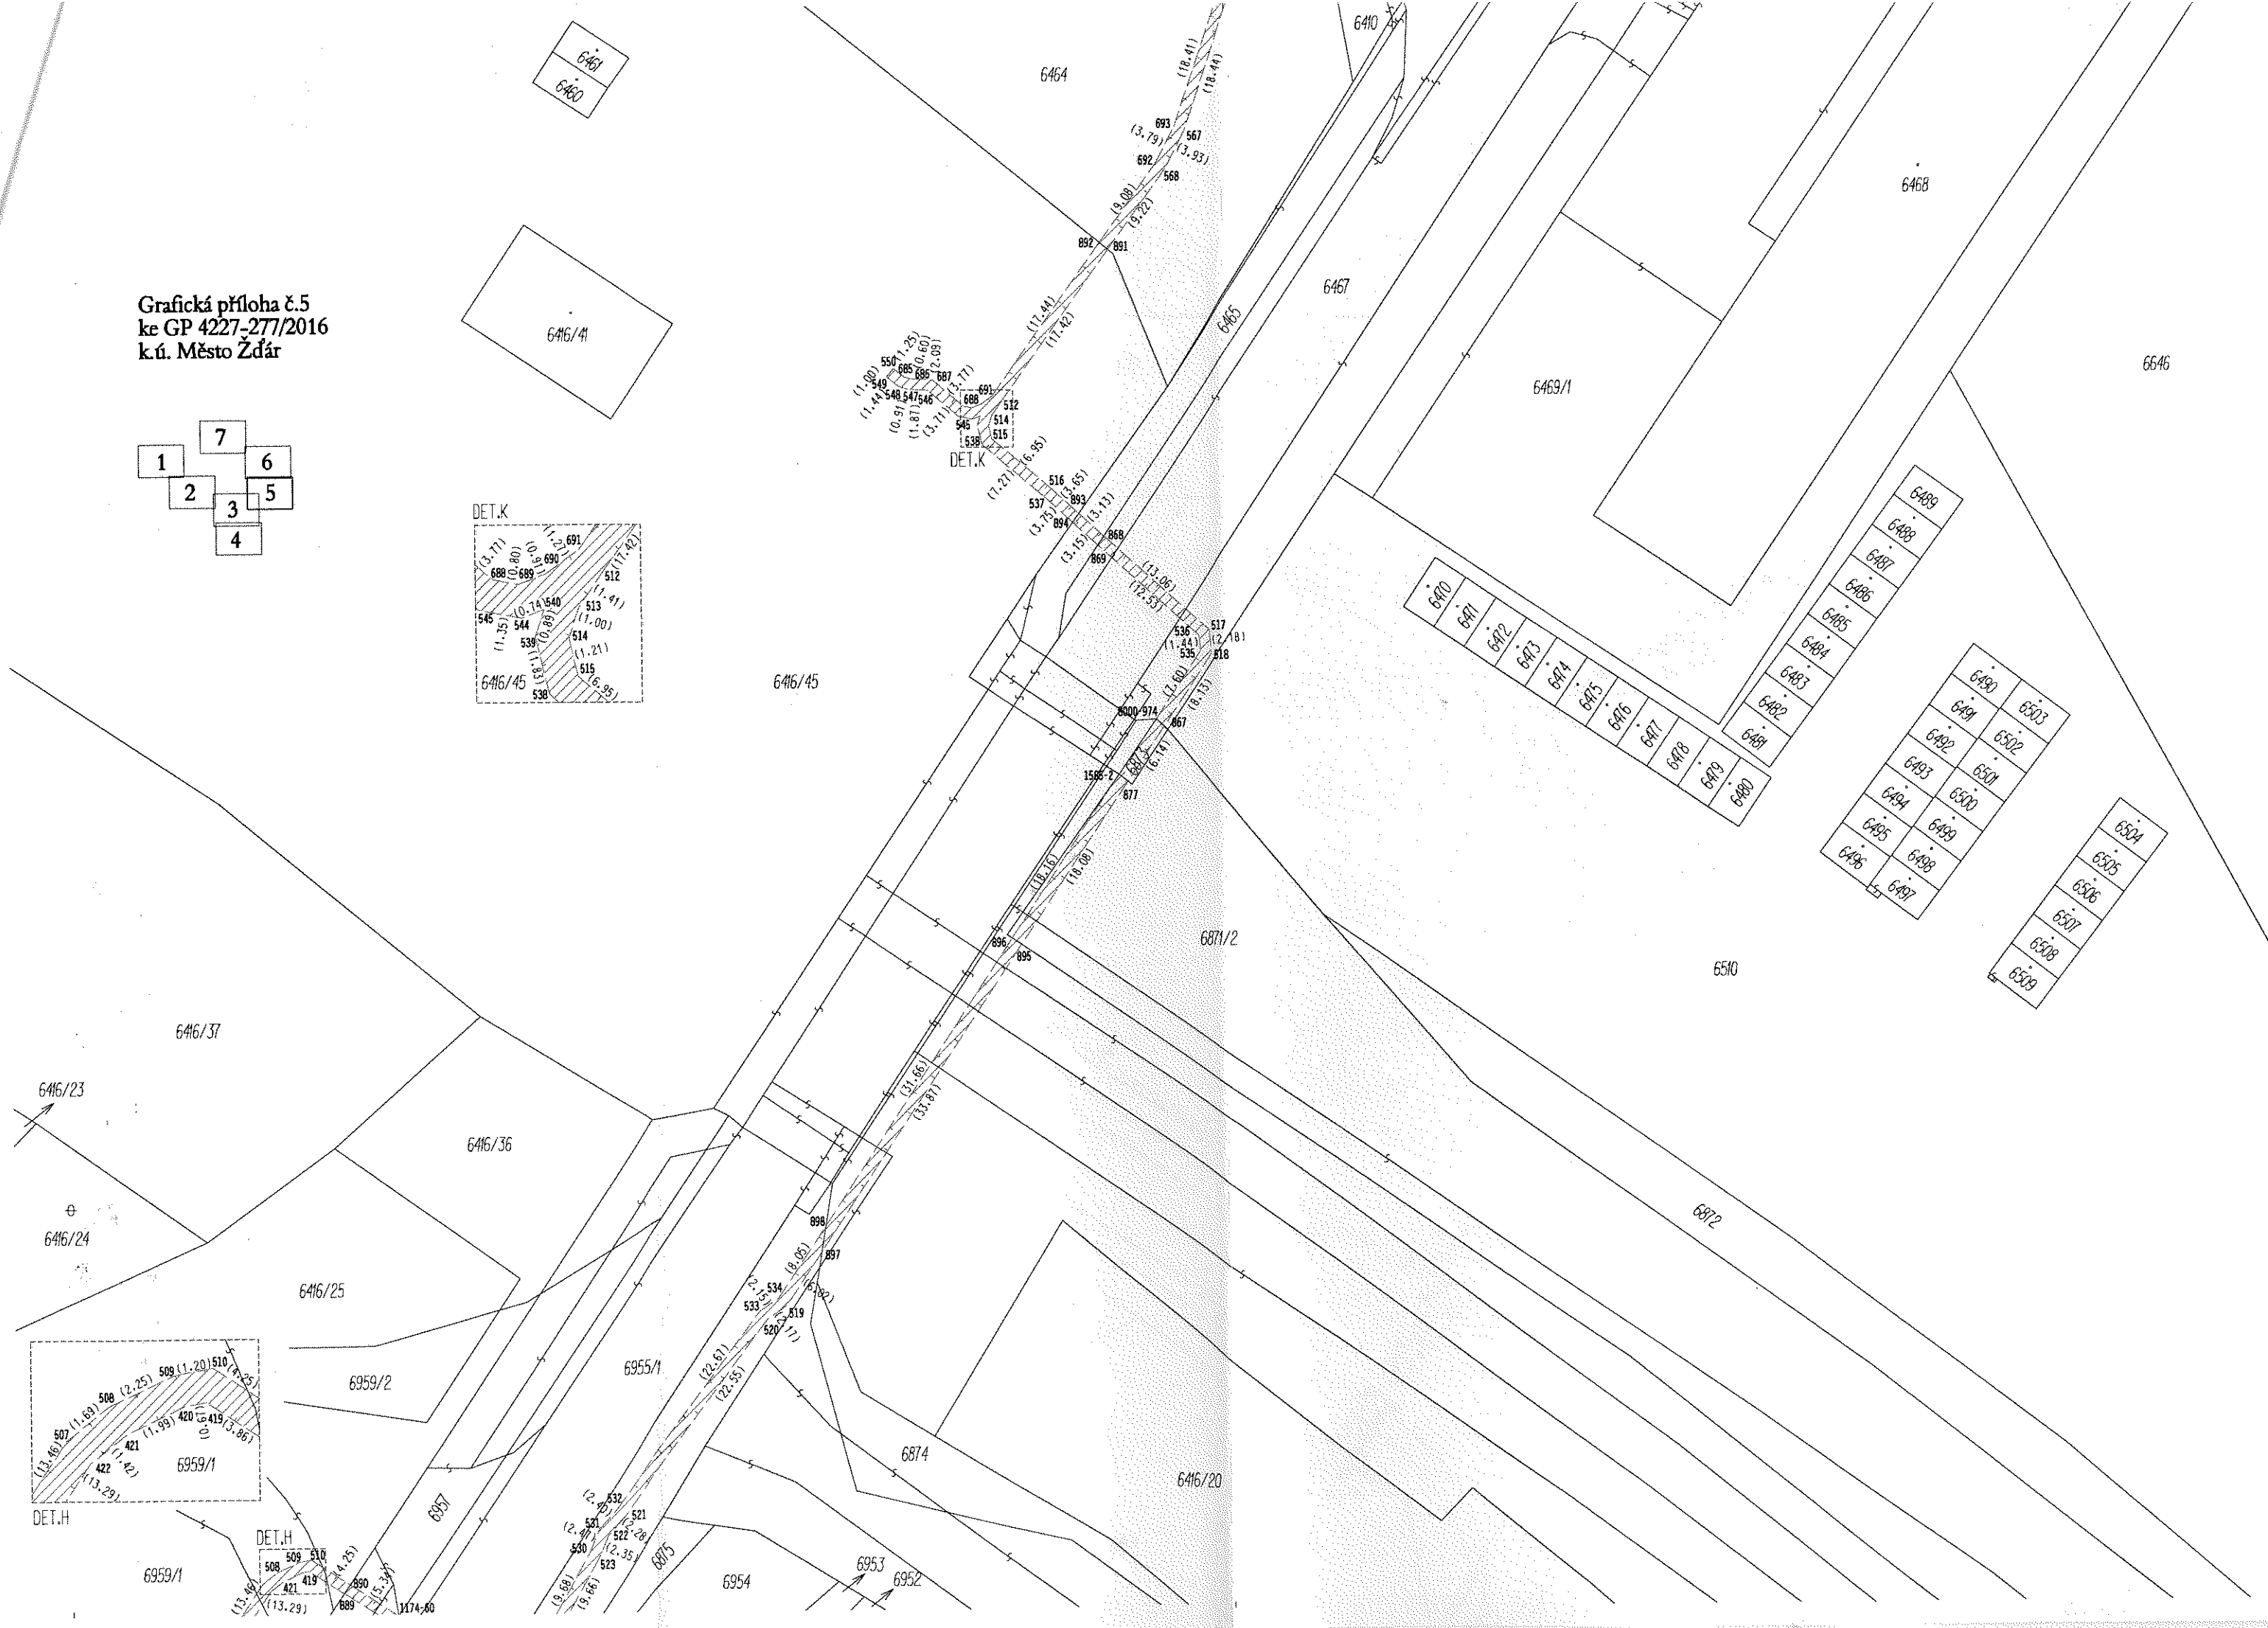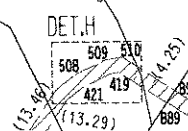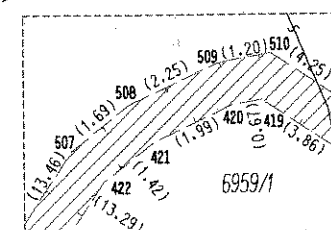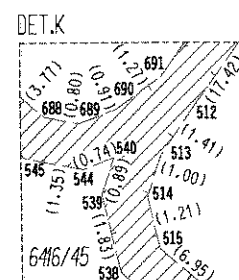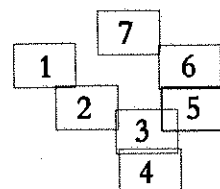

Grafická příloha č.6
ke GP 4227-277/2016
k.ú. Město Žďár

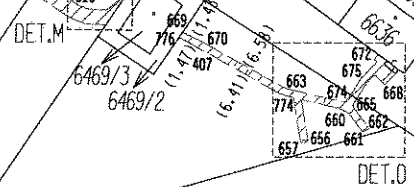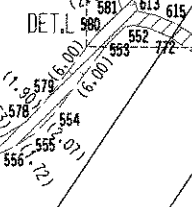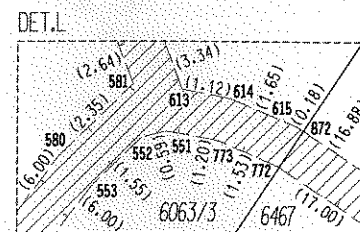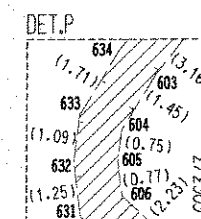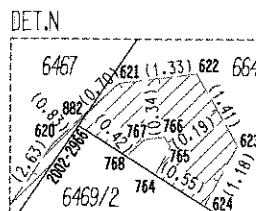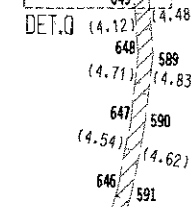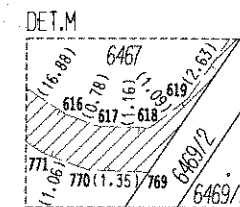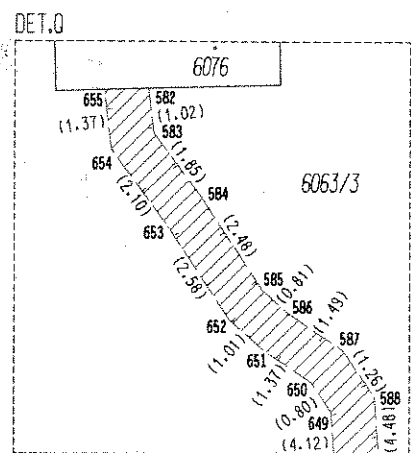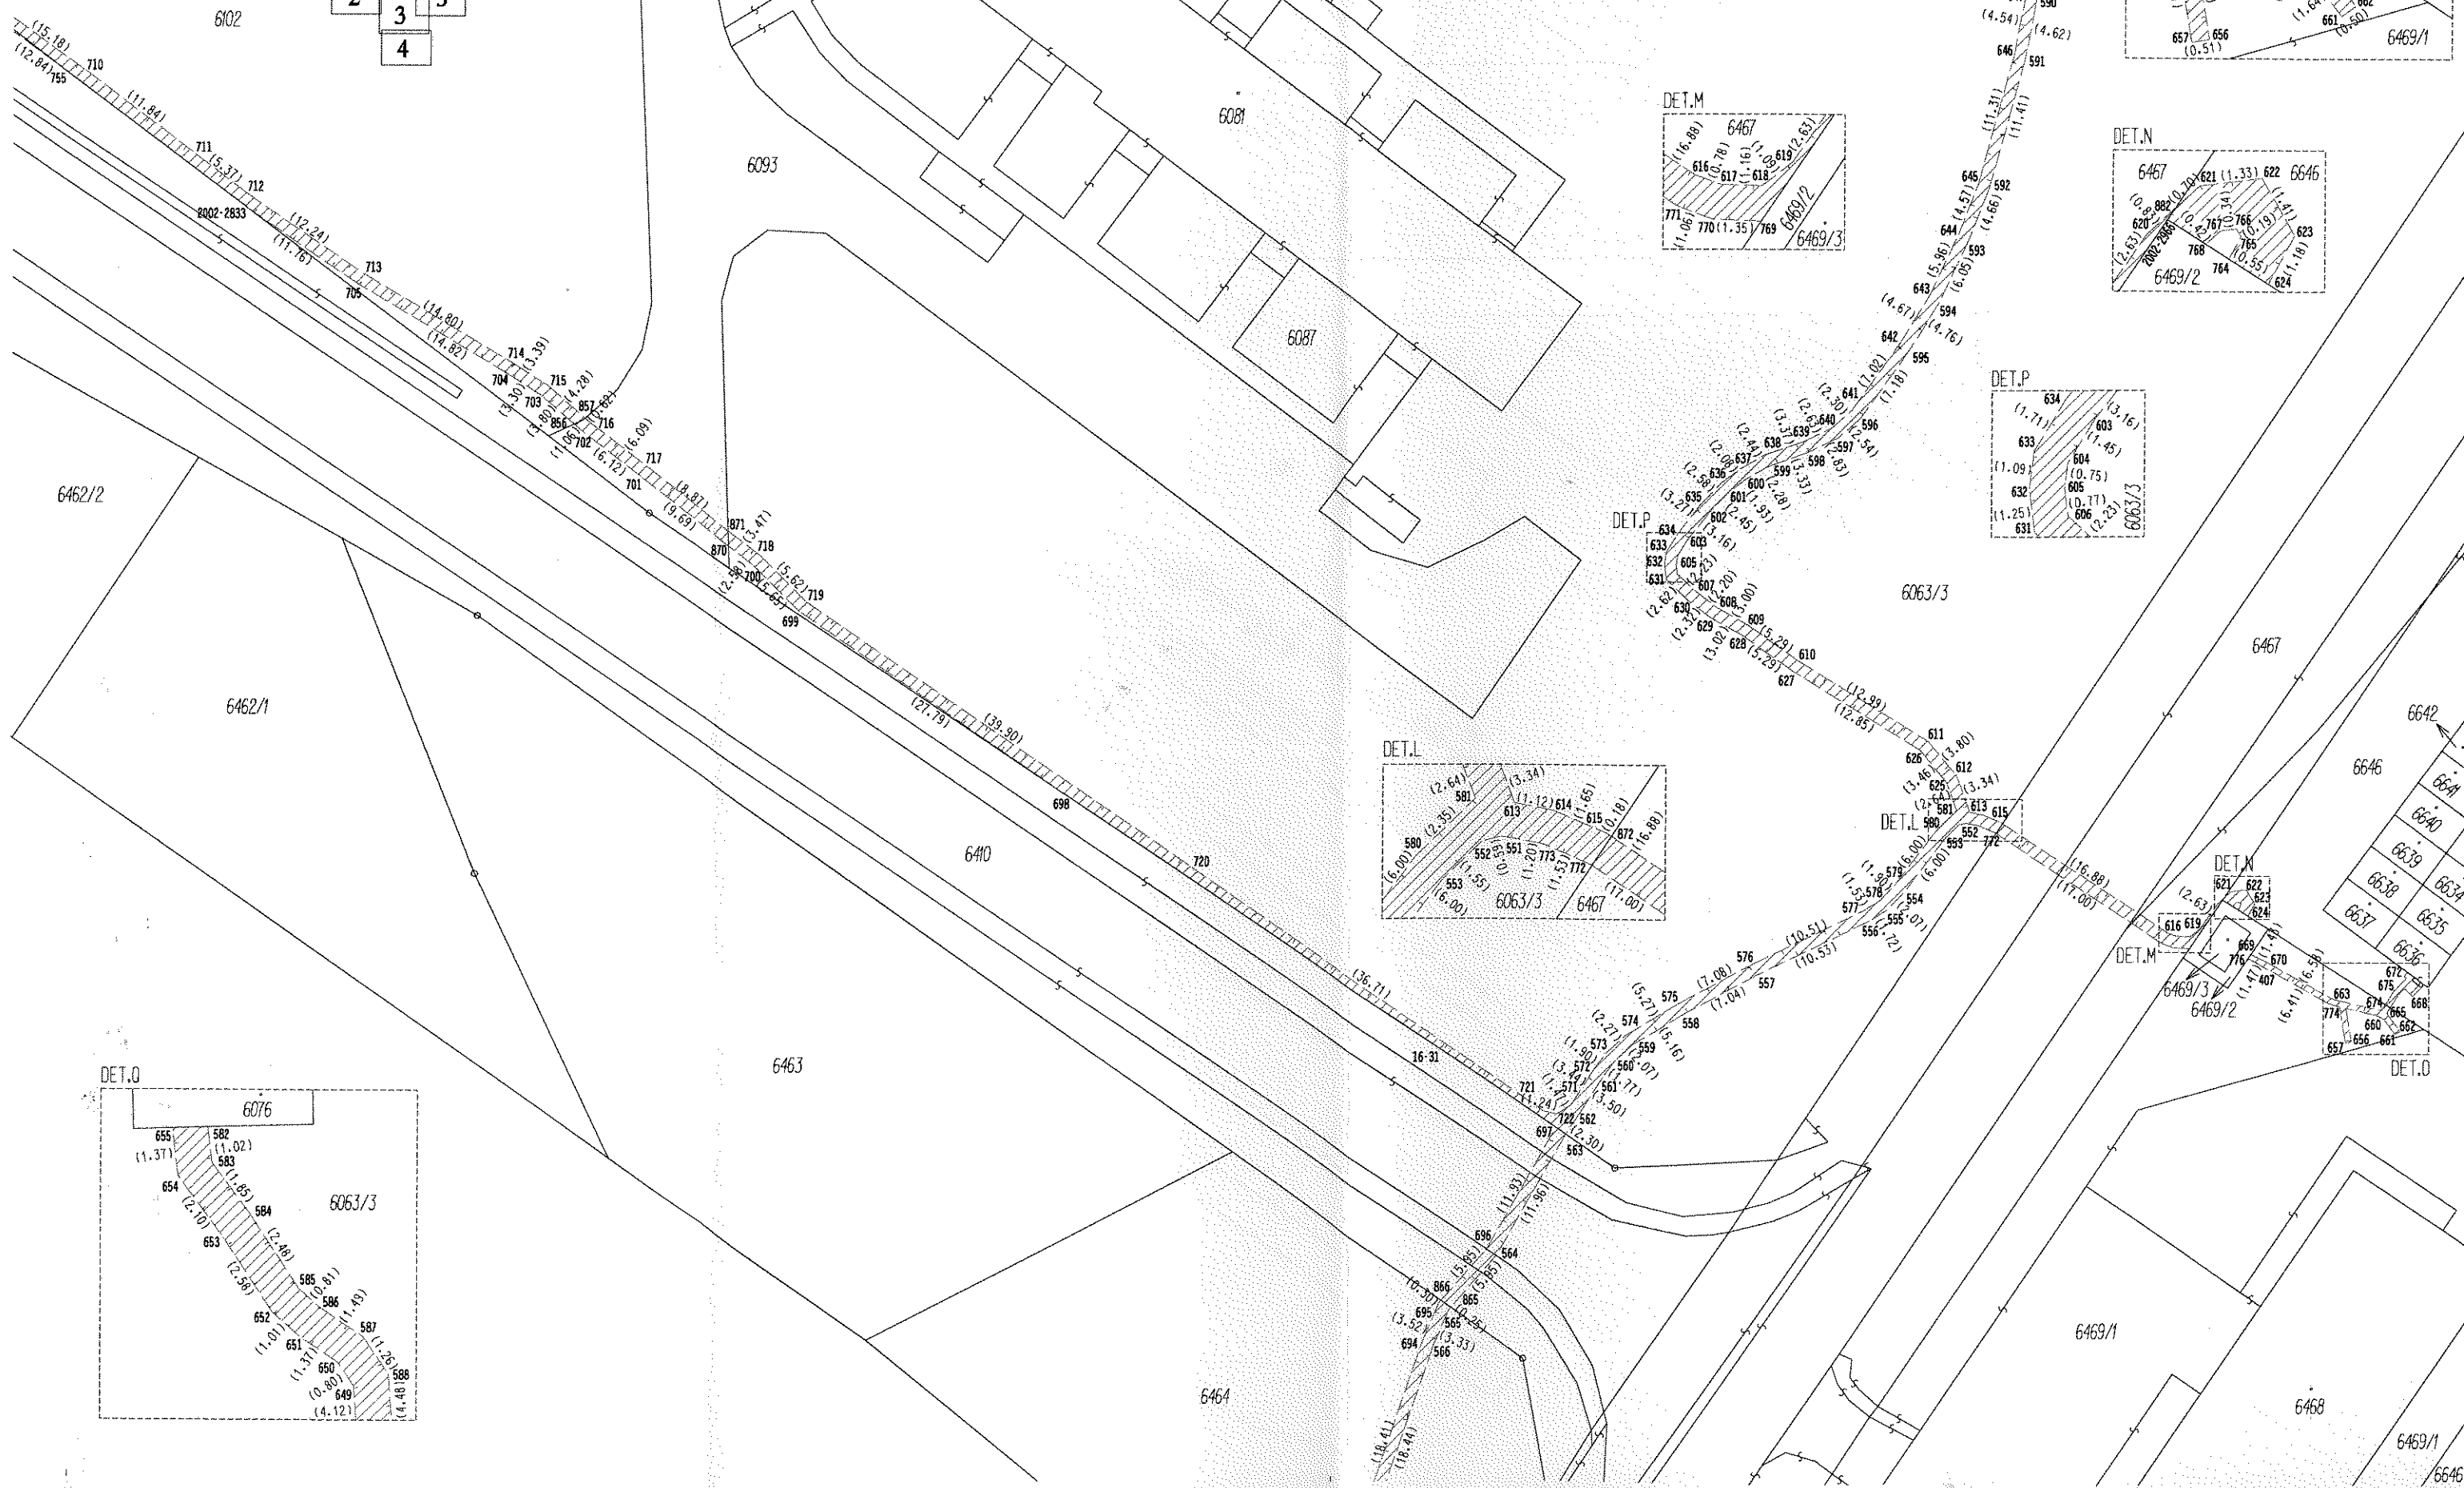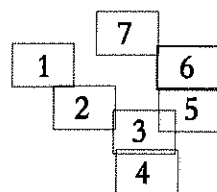



- g) - V roce 2014 požádala společnost E.ON Distribuce, a. s. se sídlem F. A. Gerstnera 2151/6, České Budějovice zastoupená na základě plné moci spol. E.ON ČR, s. r. o. se sídlem F. A. Gerstnera 2151/6, 370 49 České Budějovice, o uzavření smlouvy o zřízení věcného břemene č. 1020000350/096 na pozemcích ve vlastnictví Města Žďáru nad Sázavou a to na částech p. č. 9063/1, 9513/1 a 9523/3 v k. ú. Město Žďár - za účelem vybudování a provozování stavby „V509 – rekonstrukce vedení“, spočívající v umístění distribuční soustavy - VVN v lokalitě průmyslové zóny Jamská a protější lokalitě „Ve Smrčkách“ směrem k silnici Novoměstská, ZR 1 - včetně přístupu a příjezdu k energetickému zařízení distribuční soustavy za účelem provozu, údržby, oprav a příp. rekonstrukce uvedené stavby.

- Rada města dne 17. 3. 2014 po projednání schválila uzavření smlouvy o zřízení věcného břemene – služebnosti vedení distribučního zařízení na pozemcích ve vlastnictví Města Žďáru nad Sázavou mezi Městem Žďár nad Sázavou – jako povinným a E.ON Distribuce, a. s. se sídlem F. A. Gerstnera 2151/6, České Budějovice, zastoupená na základě plné moci spol. E.ON ČR, s. r. o. se sídlem F. A. Gerstnera 2151/6, 370 49 České Budějovice – jako oprávněným – na částech p. č. 9063/1, 9513/1 a 9523/3 v k. ú. Město Žďár - za účelem vybudování a provozování stavby „V509 – rekonstrukce vedení“, spočívající v umístění distribuční soustavy - VVN v lokalitě průmyslové zóny Jamská a protější lokalitě „Ve Smrčkách“ směrem k silnici Novoměstská, ZR 1 - včetně přístupu a příjezdu k energetickému zařízení distribuční soustavy za účelem provozu, údržby, oprav a příp. rekonstrukce uvedené stavby ve prospěch oprávněného.
Právo odpovídající věcnému břemenu – služebnosti vedení distribučního zařízení se zřizuje za jednorázovou neopakující se úplatu ve výši 18.000,-- Kč + platná sazba DPH.

- Dne 18. 3. 2014 byla předmětná smlouva o budoucí smlouvě o zřízení VB uzavřena.

- Po realizaci akce byl nyní zhotoven a předložen GP č. 4211-44/2017 ze dne 22. 3. 2017 pro vymezení rozsahu VB a zároveň zaslán společností E.ON návrh na uzavření Smlouvy o zřízení VB č. VVN-014330041792/067 a RM je předkládáno ke schválení zřízení předmětného věcného břemene na dotčených pozemcích ve vlastnictví města.

Počet stran: 1

Počet příloh: 1


Návrh usnesení: Rada města po projednání schvaluje uzavření smlouvy č. VVN-014330041792/067 o zřízení věcného břemene – služebnosti vedení distribučního zařízení na pozemcích ve vlastnictví Města Žďáru nad Sázavou mezi Městem Žďár nad Sázavou – jako povinným a E.ON Distribuce, a. s. se sídlem F. A. Gerstnera 2151/6, České Budějovice, zastoupená na základě plné moci spol. E.ON ČR, s. r. o. se sídlem F. A. Gerstnera 2151/6, 370 49 České Budějovice – jako oprávněným – dle GP č. 4211-44/2017 ze dne 22. 3. 2017 pro vymezení rozsahu VB na částech p. č. 9063/1, 9513/1 a 9523/3 v k. ú. Město Žďár, zapsaných v katastru nemovitostí u Katastrálního úřadu pro Vysočinu se sídlem v Jihlavě, Katastrální pracoviště Žďár nad Sázavou na LV č. 1, obec Žďár nad Sázavou - za účelem umístění podpěrného bodu (sloupu) VVN v rámci vybudování a provozování stavby „V509 – rekonstrukce vedení“, spočívající v umístění distribuční soustavy - VVN v lokalitě průmyslové zóny Jamská a protější lokalitě „Ve Smrčkách“ směrem k silnici Novoměstská, ZR 1 - včetně přístupu a příjezdu k energetickému zařízení distribuční soustavy za účelem provozu, údržby, oprav a příp. rekonstrukce uvedené stavby ve prospěch oprávněného.

Právo odpovídající věcnému břemenu – služebnosti vedení distribučního zařízení se zřizuje za jednorázovou neopakující se úplatu ve výši 18.000,-- Kč + platná sazba DPH.

(příloha č. 7)

VÝKAZ DOSAVADNÍHO A NOVÉHO STAVU ÚDAJŮ KATASTRU NEMOVITOSTÍ															
Dosavadní stav					Nový stav										
Označení pozemku parc. číslem	Výměra parcely		Druh pozemku	Označení pozemku parc. číslem	Výměra parcely		Druh pozemku	Typ stavby	Zpús. určení výměr	Porovnání se stavem evidence právních vztahů		Číslo listu vlast- nictví	Výměra dílu		Ozna- čení dílu
	ha	m2			Způsob využití	ha				m2	Způsob využití		Způsob využití	Díl přechází z pozemku katastru nemovitos	
5400											5400		8390		
8822											8822		1617		
8836											8836		382		
8898											8898		1617		
8900											8900		4094		
8903/1											8903/1		4770		
8913											8913		5175		
8978											8978		3176		
8979											8979		3176		
8991											8991		8202		
8995											8995		4723		
9062											9062		3338		
9063/1											9063/1		1		
9513/1											9513/1		1		
9516/17											9516/17		4577		
9518/7											9518/7		4577		
9523/3											9523/3		1		
9532											9532		6255		
Oprávněný: dle listiny															
Druh věcného břemene: dle listiny															

Příloha č. 7

 GEOMETRICKÝ PLÁN pro: vymezení rozsahu věcného břemene		Geometrický plán ověřil úředně oprávněný zeměměřický inženýr: Jméno, příjmení: Ing. Jaromír Vojšta Číslo položky seznamu úředně oprávněných zeměměřických inženýrů: 1217/95 Dne: 17.3.2017 Číslo: 192/2017	Stejnopis ověřil úředně oprávněný zeměměřický inženýr: Jméno, příjmení: Ing. Jaromír Vojšta Číslo položky seznamu úředně oprávněných zeměměřických inženýrů: 1217/95 Dne: 22.3.2017 Číslo: 202/2017
Vyhotovil: Ing. Jaromír Vojšta Dolní Rožínka 94, 592 51 Dolní Rožínka  kancelář: Petrovická 857, 592 31 Nové Město na Moravě tel.: 566 616 352, [redacted] www.geodeziegp.cz		Náležitosti a přesnosti odpovídá právním předpisům. Katastrální úřad souhlasí s očíslováním parcel.	Tento stejnopis odpovídá geometrickému plánu v elektronické podobě uloženému v dokumentaci katastrálního úřadu. Ověření stejnopisu geometrického plánu v listinné podobě.
Číslo plánu 4211-44/2017 Okres: Žďár nad Sázavou Obec: Žďár nad Sázavou Kat. území: Město Žďár Mapový list NOVÉ MĚSTO NA MORAVĚ 6-743, 6-744, 5-7433, 5-7434, 5-743		KÚ pro Vysočinu KP Žďár nad Sázavou PGP-381/2017-714 2017.03.22 08:13:33 CET	
Dosavadním vlastním pozemků byla poskytnuta možnost seznámit se v terénu s průběhem navrhovaných nových hranic, které byly označeny předepsaným způsobem:			


ČÁST 1



KLAD ČÁSTÍ

1 2 3 4 5 6 7 8 9 10 11 12 13 14 15

ČÁST 2

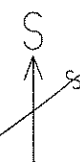

9512/23

9525/5

9521/11

9529/2

9521/14

9521/12

9522

9523/3

9523/2

9512/22

9523/1

9523/8

9528/1

9532

9537/1

9537/8

9536

5400

5398/1

ČÁST 3



ČÁST 4



9057

9056

9052

9518/5

9518/6

9519/1

9518/7

9513/16

9517/9

9517/5

9517/8

9516/20

9517/6

9516/17

9516/15





9516/14

9516/18

5041/1

9513/2

9513/1

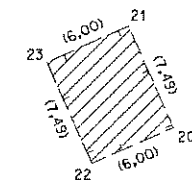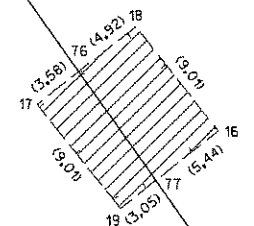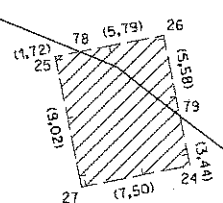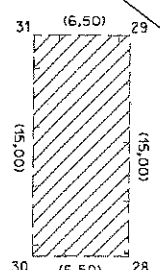


ČÁST 5



9060

9062

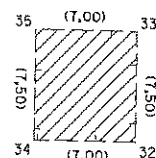


9063/1

ČÁST 6



9063/1

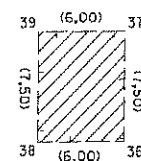

8602/7

9063/8

9063/3


ČÁST 7



8995

8998/2

8996

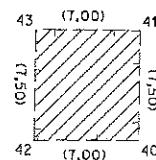

9063/3

8994

ČÁST 8




8998/2

8998/1

8911

8912

8991

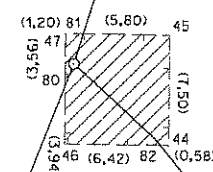

8978

8979

h) - V březnu r. 2015 požádala společnost E.ON Distribuce, a. s. se sídlem F. A. Gerstnera 2151/6, České Budějovice zastoupená na základě plné moci spol. E.ON ČR, s. r. o. se sídlem F. A. Gerstnera 2151/6, 370 49 České Budějovice, o uzavření smlouvy o smlouvě budoucí o zřízení věcného břemene č. 1020000350/108 na pozemku ve vlastnictví města Žďáru nad Sázavou – jako podílového spoluvlastníka ze 44 členských obcí LDO Přibyslav (podíl 6/710), a to na části p. č. 843/1 v k. ú. Veselíčko u ZR - za účelem vybudování a provozování stavby „V509 – rekonstrukce vedení“, spočívající v umístění distribuční soustavy – vedení VVN – umístění stožáru č. 90 rekonstruovaného vedení v lokalitě k. ú. Veselíčko u ZR - včetně přístupu a příjezdu k energetickému zařízení distribuční soustavy za účelem provozu, údržby, oprav a příp. rekonstrukce uvedené stavby.

- Dle sdělení zástupců LDO Přibyslav se sídlem Ronovská 338, 582 22 Přibyslav, výše uvedená smlouva s firmou E.ON Distribuce byla předem projednána s LDO. LDO vyjednávalo vyšší cenu (100,-- Kč/podíl) a doporučilo uzavřít smlouvu o smlouvě budoucí s každou obcí zvlášť, a to především z těchto důvodů:

- LDO nemá oprávnění k zatěžování pronajatého majetku věcným břemenem (nemůže tedy obec v této věci zastupovat)

- podpis dokumentu všemi spoluvlastníky je časově velmi náročný, proto jsou pro každou obec vyhotoveny listiny zvlášť

Návrh smlouvy o smlouvě budoucí na zřízení VB může být projednán dle zákona o obcích a po schválení podepsán.

Celková částka za budoucí věcné břemeno je dohodnuta na 71.000,-- Kč. Město Žďár nad Sázavou projedná na zasedání rady města. VB bude zřízeno úplatně, jednorázová úhrada je navržena ve výši 600,-- Kč.

- Odbory rozvoje a úz. plánování a komunálních služeb a TSBM MěÚ ZR souhlasí se zřízením VB bez připomínek.

Zřízením VB nedojde k významnému znehodnocení pozemků. Z tohoto důvodu nebudou tvořeny opravné položky k pozemkům.

- Rada města dne 23. 3. 2015 po projednání schválila uzavření smlouvy o smlouvě budoucí o zřízení věcného břemene – služebnosti vedení distribučního zařízení na pozemku ve vlastnictví města Žďáru nad Sázavou mezi městem Žďár nad Sázavou – jako podílovým spoluvlastníkem 44 členských obcí LDO Přibyslav se sídlem Ronovská 338, 582 22 Přibyslav, (podíl 6/710) a jako povinným a E.ON Distribuce, a. s. se sídlem F. A. Gerstnera 2151/6, České Budějovice, zastoupená na základě plné moci spol. E.ON ČR, s. r. o. se sídlem F. A. Gerstnera 2151/6, 370 49 České Budějovice – jako oprávněným – na části p. č. 843/1 v k. ú. Veselíčko u ZR - za účelem vybudování a provozování stavby „V509 – rekonstrukce vedení“, spočívající v umístění distribuční soustavy – vedení VVN – umístění stožáru č. 90 rekonstruovaného vedení v lokalitě k. ú. Veselíčko u ZR - včetně přístupu a příjezdu k energetickému zařízení distribuční soustavy za účelem provozu, údržby, oprav a příp. rekonstrukce uvedené stavby ve prospěch oprávněného.

Právo odpovídající věcnému břemenu – služebnosti vedení distribučního zařízení se zřizuje za jednorázovou neopakující se úplatu ve výši 600,-- Kč + platná sazba DPH.

- Dne 4. 5. 2015 byla předmětná smlouva o budoucí smlouvě o zřízení VB uzavřena.


- Po realizaci akce byl nyní zhotoven a předložen GP č. 224-60/2017 ze dne 7. 4. 2017 pro vymezení rozsahu VB na části pozemku ve vlastnictví města p. č. 843/1 a zároveň i na části p. č. 843/2 v k. ú. Veselíčko u ZR. Dále byl zaslán společností E.ON návrh na uzavření Smlouvy o zřízení VB č. VVN-014330041792/090 a RM je předkládáno ke schválení zřízení předmětného věcného břemene na dotčených pozemcích ve vlastnictví města.

Počet stran: 2

Počet příloh: 1

Návrh usnesení: Rada města po projednání schvaluje uzavření smlouvy č. VVN-014330041792/090 o zřízení věcného břemene – služebnosti vedení distribučního zařízení na pozemcích ve vlastnictví města Žďáru nad Sázavou mezi městem Žďár nad Sázavou – jako podílovým spoluvlastníkem 44 členských obcí LDO Přibyslav se sídlem Ronovská 338, 582 22 Přibyslav, (podíl 6/710) a jako povinným a E.ON Distribuce, a. s. se sídlem F. A. Gerstnera 2151/6, České Budějovice, zastoupená na základě plné moci spol. E.ON ČR, s. r. o. se sídlem F. A. Gerstnera 2151/6, 370 49 České Budějovice – jako oprávněným – dle GP č. 224-60/2017 ze dne 7. 4. 2017 pro vymezení rozsahu VB na částech p. č. 843/1 a 843/2 v k. ú. Veselíčko u ZR, zapsaných v katastru nemovitostí u Katastrálního úřadu pro Vysočinu se sídlem v Jihlavě, Katastrální pracoviště Žďár nad Sázavou na LV č. 171, obec Žďár nad Sázavou - za účelem umístění distribuční soustavy v rámci vybudování a provozování stavby „V509 – rekonstrukce vedení“, spočívající v umístění distribuční soustavy – podpěrných bodů (sloupů) vedení VVN – umístění stožáru č. 90 rekonstruovaného vedení v lokalitě k. ú. Veselíčko u ZR - včetně přístupu a příjezdu k energetickému zařízení distribuční soustavy za účelem provozu, údržby, oprav a příp. rekonstrukce uvedené stavby ve prospěch oprávněného. Právo odpovídající věcnému břemenu – služebnosti vedení distribučního zařízení se zřizuje za jednorázovou neopakující se úplatu ve výši 600,-- Kč + platná sazba DPH.

(příloha č. 8)

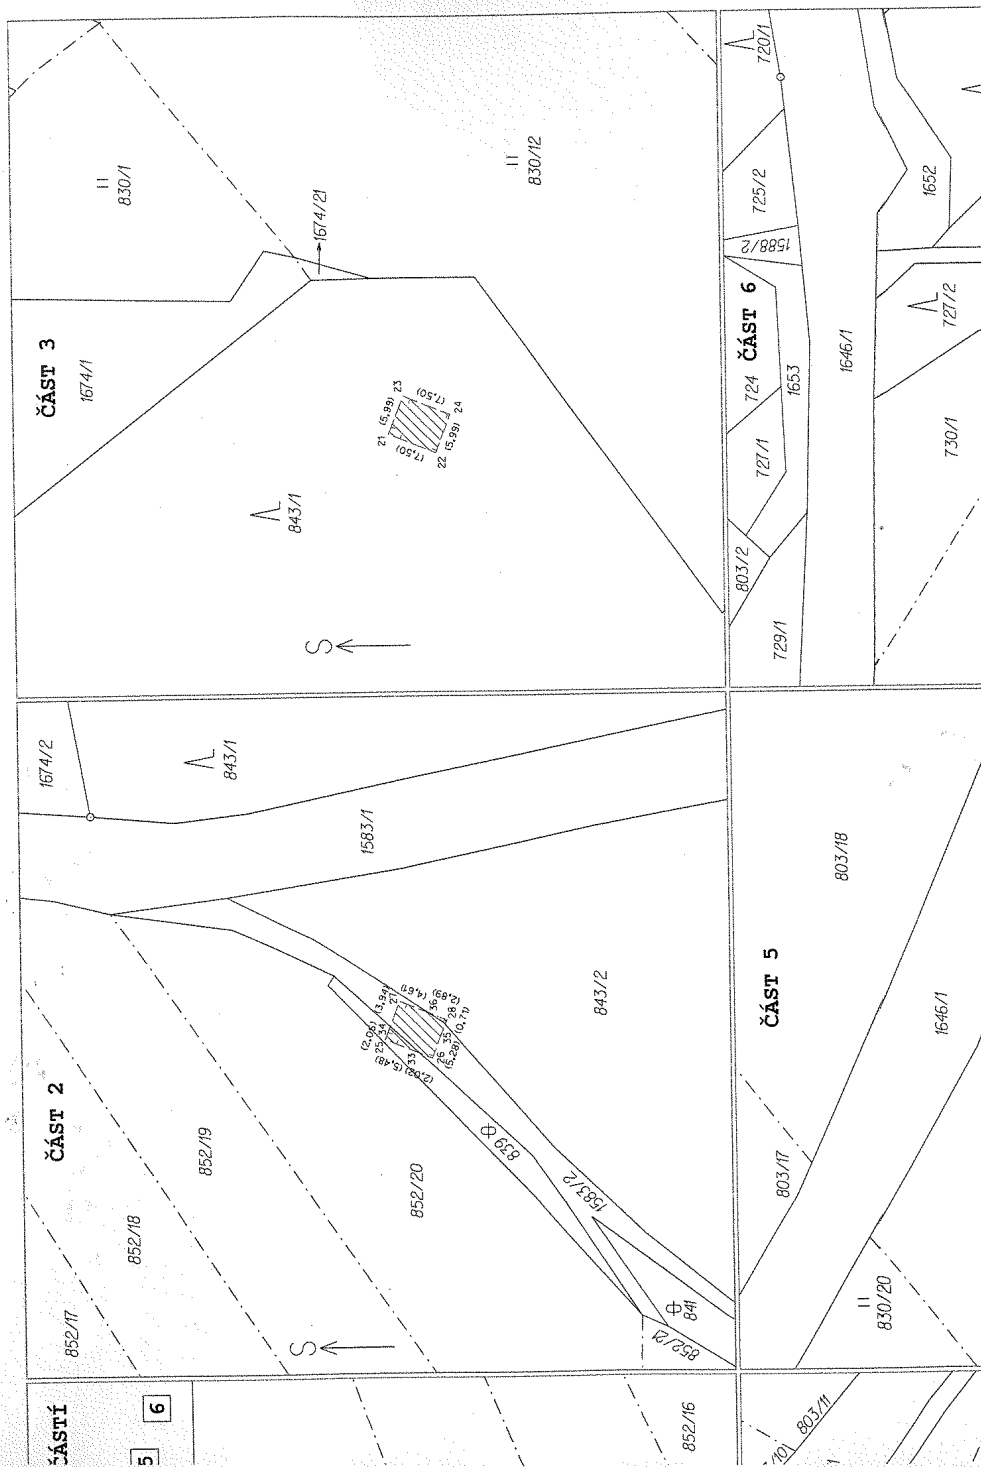

VÝKAZ DOSAVADNÍHO A NOVÉHO STAVU ÚDAJŮ KATASTRU NEMOVITOSTÍ															
Dosavadní stav				Nový stav											
Označení pozemku parc. číslem	Výměra parcely		Druh pozemku	Označení pozemku parc. číslem	Výměra parcely		Druh pozemku	Typ stavby	Zpús. určení výměr	Porovnání se stavem evidence právních vztahů		Číslo listu vlastnictví	Výměra dílu		Označení dílu
	ha	m2	Způsob využití		ha	m2	Způsob využití			Způsob využití	Díl přechází z pozemku katastru nemovitostí		Díl přechází poz.	ha	
730/2											730/2		40		
830/16											830/16		94		
830/22											830/22		198		
839											839		15		
843/1											843/1		171		
843/2											843/2		171		
852/13											852/13		40		
1583/2											1583/2		181		
Oprávněný: dle listiny															
Druh věcného břemene: dle listiny															

Oprávněný: dle listiny

Druh věcného břemene: dle listiny

Seznam souřadnic (S-SK, S-JTSK)

Souřadnice pro zápis do KN

Souřadnice určené měřením

Číslo bodu	Y			Kód kvality	Y			X	Poznámka
9	636685,67	1116479,89	3	26049,65	-149510,70	věcné břemeno			
10	636686,44	1116486,96	3	26051,62	-149503,46	věcné břemeno			
11	636689,10	1116482,20	3	26043,87	-149508,13	věcné břemeno			
12	636682,87	1116489,17	3	26045,84	-149501,89	věcné břemeno			
13	636674,30	1116405,06	3	26245,51	-149563,92	věcné břemeno			
14	636677,07	1116412,05	3	26247,48	-149556,69	věcné břemeno			
15	636666,73	1116407,29	3	26239,73	-149562,35	věcné břemeno			
16	636671,50	1116414,26	3	26241,70	-149555,12	věcné břemeno			
17	637054,08	1116333,67	3	26432,18	-149614,66	věcné břemeno			
18	637056,85	1116340,64	3	26434,15	-149607,42	věcné břemeno			
19	637047,57	1116336,26	3	26425,42	-149612,82	věcné břemeno			
20	637050,34	1116343,23	3	26427,39	-149605,58	věcné břemeno			
21	637271,07	1116247,50	3	26657,48	-149675,88	věcné břemeno			
22	637273,84	1116254,47	3	26658,45	-149668,65	věcné břemeno			
23	637265,50	1116240,71	3	26651,70	-149674,31	věcné břemeno			
24	637268,27	1116256,68	3	26653,67	-149667,08	věcné břemeno			
25	637457,89	1116173,30	3	26851,46	-149728,60	věcné břemeno			
26	637460,66	1116180,27	3	26853,43	-149721,37	věcné břemeno			
27	637452,32	1116175,51	3	26845,68	-149727,03	věcné břemeno			
28	637455,09	1116182,48	3	26847,65	-149719,80	věcné břemeno			
29	637642,52	1116108,04	3	27042,26	-149772,69	věcné břemeno			
30	637639,75	1116101,07	3	27040,29	-149779,92	věcné břemeno			
31	637648,09	1116105,83	3	27048,05	-149774,26	věcné břemeno			
32	637645,32	1116098,86	3	27046,08	-149781,49	věcné břemeno			
33	637459,91	1116178,39	8	26852,90	-149723,32	věcné břemeno			
34	637455,08	1116174,06	8	26849,49	-149728,06	věcné břemeno			
35	637455,75	1116182,22	8	26848,33	-149719,89	věcné břemeno			
36	637454,02	1116173,79	8	26846,89	-149722,60	věcné břemeno			

Příloha č. 8

GEOMETRICKÝ PLÁN

pro: vymezení rozsahu věcného břemene

Vyhotovil: **Ing. Jaromír Vojta**

Dolní Rožínka 94, 592 51 Dolní Rožínka



kancelář:

Petrovická 857, 592 31 Nové Město na Moravě

tel.: 566 616 352

www.geodeziegp.cz

Číslo plánu 224-60/2017

Okres: **Žďár nad Sázavou**

Obec: **Žďár nad Sázavou**

Kat. území: **Veselíčko u Žďáru nad Sázavou**

Mapový list **ZS-IV-14-06, ZS-IV-14-07**

Dosavadním vlastním pozemků bylo poskytnuto možnost seznámit se s vterěnou s průběhem navrhovaných nových hranic, které byly označeny předepsaným způsobem:

Geometrický plán ověřil úředně oprávněný zeměměřický inženýr:

Jméno, příjmení: **Ing. Jaromír Vojta**

Číslo poločky seznamu úředně oprávněných zeměměřických inženýrů: **1217/95**

Dne: **3.4.2017** Číslo: **225/2017**

Náležitosti a přesnost odpovídá právním předpisům.

Katastrální úřad souhlasí s očištěním parcel.

Číslo poločky seznamu úředně oprávněných zeměměřických inženýrů: **1217/95**

Dne: **25.4.2017** Číslo: **278/2017**

Tento stejnopis odpovídá geometrickému plánu v elektronické podobě uloženému v dokumentaci katastrálního úřadu.

Ověření stejnopisu geometrického plánu v listinné podobě.

KÚ pro Vysočinu

KP Žďár nad Sázavou

PGP-439/2017-714

2017.04.07 09:17:55 CEST

- i) - Dále v březnu r. 2015 společnost E.ON Distribuce, a. s. se sídlem F. A. Gerstnera 2151/6, České Budějovice zastoupená na základě plné moci spol. E.ON ČR, s. r. o. se sídlem F. A. Gerstnera 2151/6, 370 49 České Budějovice, požádala o uzavření smlouvy o smlouvě budoucí o zřízení věcného břemene č. 1020000350/153 na pozemku ve vlastnictví města Žďáru nad Sázavou – jako podílového spoluvlastníka ze 44 členských obcí LDO Přibyslav (podíl 6/710), a to na části p. č. 2365/1 v k. ú. Jámy - za účelem vybudování a provozování stavby „V509 – rekonstrukce vedení“, spočívající v umístění distribuční soustavy – vedení VVN – umístění stožáru č. 93 rekonstruovaného vedení v lokalitě k. ú. Jámy - včetně přístupu a příjezdu k energetickému zařízení distribuční soustavy za účelem provozu, údržby, oprav a příp. rekonstrukce uvedené stavby.

- Dle sdělení zástupců LDO Přibyslav se sídlem Ronovská 338, 582 22 Přibyslav, výše uvedená smlouva s firmou E.ON Distribuce byla předem projednána s LDO. LDO vyjednávalo vyšší cenu (100,-- Kč/podíl) a doporučilo uzavřít smlouvu o smlouvě budoucí s každou obcí zvlášť, a to především z těchto důvodů:

- LDO nemá oprávnění k zatěžování pronajatého majetku věcným břemenem (nemůže tedy obec v této věci zastupovat)

- podpis dokumentu všemi spoluvlastníky je časově velmi náročný, proto jsou pro každou obec vyhotoveny listiny zvlášť

Návrh smlouvy o smlouvě budoucí na zřízení VB může být projednán dle zákona o obcích a po schválení podepsán.

Celková částka za budoucí věcné břemeno je dohodnuta na 71.000,-- Kč. Město Žďár nad Sázavou projedná na zasedání rady města. VB bude zřízeno úplatně, jednorázová úhrada je navržena ve výši 600,-- Kč.

- Odbory rozvoje a úz. plánování a komunálních služeb a TSBM MěÚ ZR souhlasí se zřízením VB bez připomínek.

Zřízením VB nedojde k významnému znehodnocení pozemků. Z tohoto důvodu nebudou tvořeny opravné položky k pozemkům.

- Rada města dne 23. 3. 2015 po projednání schválila uzavření smlouvy o smlouvě budoucí o zřízení věcného břemene – služebnosti vedení distribučního zařízení na pozemku ve vlastnictví města Žďáru nad Sázavou mezi městem Žďár nad Sázavou – jako podílovým spoluvlastníkem 44 členských obcí LDO Přibyslav se sídlem Ronovská 338, 582 22 Přibyslav, (podíl 6/710) a jako povinným a E.ON Distribuce, a. s. se sídlem F. A. Gerstnera 2151/6, České Budějovice, zastoupená na základě plné moci spol. E.ON ČR, s. r. o. se sídlem F. A. Gerstnera 2151/6, 370 49 České Budějovice – jako oprávněným – na části p. č. 2365/1 v k. ú. Jámy - za účelem vybudování a provozování stavby „V509 – rekonstrukce vedení“, spočívající v umístění distribuční soustavy – vedení VVN – umístění stožáru č. 93 rekonstruovaného vedení v lokalitě k. ú. Jámy - včetně přístupu a příjezdu k energetickému zařízení distribuční soustavy za účelem provozu, údržby, oprav a příp. rekonstrukce uvedené stavby ve prospěch oprávněného. Právo odpovídající věcnému břemenu – služebnosti vedení distribučního zařízení se zřizuje za jednorázovou neopakující se úplatu ve výši 600,-- Kč + platná sazba DPH.

- Dne 4. 5. 2015 byla předmětná smlouva o budoucí smlouvě o zřízení VB uzavřena.

- Po realizaci akce byl nyní zhotoven a předložen GP č. 453-43/2017 ze dne 22. 3. 2017 pro vymezení rozsahu VB na části pozemku ve vlastnictví města p. č. 2365/1 v k. ú. Jámy. Dále byl zaslán společností E.ON návrh na uzavření Smlouvy o zřízení VB č. VVN-014330041792/092 a RM je předkládáno ke schválení zřízení předmětného věcného břemene na dotčených pozemcích ve vlastnictví města.

Počet stran: 2

Počet příloh: 1

Návrh usnesení: Rada města po projednání schvaluje uzavření smlouvy č. VVN-014330041792/092 o zřízení věcného břemene – služebnosti vedení distribučního zařízení na pozemku ve vlastnictví města Žďáru nad Sázavou mezi městem Žďár nad Sázavou – jako podílovým spoluvlastníkem 44 členských obcí LDO Přibyslav se sídlem Ronovská 338, 582 22 Přibyslav, (podíl 6/710) a jako povinným a E.ON Distribuce, a. s. se sídlem F. A. Gerstnera 2151/6, České Budějovice, zastoupená na základě plné moci spol. E.ON ČR, s. r. o. se sídlem F. A. Gerstnera 2151/6, 370 49 České Budějovice – jako oprávněným – dle GP č. 453-43/2017 ze dne 22. 3. 2017 pro vymezení rozsahu VB na části p. č. 2365/1 v k. ú. Jámy, zapsaného v katastru nemovitostí u Katastrálního úřadu pro Vysočinu se sídlem v Jihlavě, Katastrální pracoviště Žďár nad Sázavou na LV č. 282, obec Jámy - za účelem umístění distribuční soustavy v rámci vybudování a provozování stavby „V509 – rekonstrukce vedení“, spočívající v umístění distribuční soustavy – podpěrného bodu (sloupu) vedení VVN – umístění stožáru č. 93 rekonstruovaného vedení v lokalitě k. ú. Jámy - včetně přístupu a příjezdu k energetickému zařízení distribuční soustavy za účelem provozu, údržby, oprav a příp. rekonstrukce uvedené stavby ve prospěch oprávněného.

Právo odpovídající věcnému břemenu – služebnosti vedení distribučního zařízení se zřizuje za jednorázovou neopakující se úplatu ve výši 600,-- Kč + platná sazba DPH.

(příloha č. 9)

2946/1

T (5,99) 9
(7,50)
8 (5,99) 10
(7,50)

2365/1

2365/3

VÝKAZ DOSAVADNÍHO A NOVÉHO STAVU ÚDAJŮ KATASTRU NEMOVITOSTÍ															
Dosavadní stav				Nový stav											
Označení pozemku parc. číslem	Výměra parcely		Druh pozemku	Označení pozemku parc. číslem	Výměra parcely		Druh pozemku	Typ stavby	Způsob využití	Způsob určení výměry	Porovnání se stavem evidence právních vztahů				
	ha	m2			Způsob využití	ha					m2	Způsob využití	Způsob určení výměry	Díl přechází z pozemku katastru nemovitostí	Číslo listu vlastnictví
2362															
2363/2															
2365/1															
Oprávněný: dle listiny															
Druh věcného břemene: dle listiny															

Příloha č. 9

Seznam souřadnic (S-JTSK)

Číslo bodu	Souřadnice pro zápis do KN			Poznámka
	Y	X	Kód kvality	
3	638010,09	1115962,06	3	věcné břemeno
4	638007,32	1115955,09	3	věcné břemeno
5	638015,66	1115959,85	3	věcné břemeno
6	638012,89	1115952,88	3	věcné břemeno
7	637823,06	1116028,27	3	věcné břemeno
8	637825,83	1116035,24	3	věcné břemeno
9	637817,49	1116030,48	3	věcné břemeno
10	637820,26	1116037,45	3	věcné břemeno
11	638007,47	1115955,03	8	věcné břemeno
12	638007,41	1115955,32	8	věcné břemeno

GEOMETRICKÝ PLÁN

pro: vymezení rozsahu věcného břemene

Geometrický plán ověřil úředně oprávněný zeměměřický inženýr:		Stěžníops ověřil úředně oprávněný zeměměřický inženýr:	
Jméno, příjmení: Ing. Jaromír Vojta		Jméno, příjmení: Ing. Jaromír Vojta	
Číslo položky seznamu úředně oprávněných zeměměřických inženýrů: 1217/95		Číslo položky seznamu úředně oprávněných zeměměřických inženýrů: 1217/95	
Dne: 17.3.2017 Číslo: 191/2017		Dne: 25.4.2017 Číslo: 279/2017	
Nížežálostní a přesností odpovídá právním předpisům.		Tento stěžníops odpovídá geometrickému plánu v elektronické podobě uloženému v dokumentaci katastrálního úřadu.	
Katastrální úřad souhlasí s očíslováním parcel.		Ověření stěžníopsu geometrického plánu v listinné podobě.	
Vyhotožil: Ing. Jaromír Vojta Dolní Rožinka 94, 592 51 Dolní Rožinka GP GEODEZIE kancelář: Petrovická 857, 592 31 Nové Město na Moravě tel.: 566 616 352 www.geodeziegp.cz Číslo plánu 453-43/2017 Okres: Žďár nad Sázavou Obec: Jám y Kat. území: Jám y Mapový list NOVÉ MĚSTO NA MORAVĚ 5-744, 5-B22 Dosavadním vlastnickým pozemkům byla poskytnuta možnost seznámit se včleněním s průběhem navrhovaných nových hranic, které byly označeny předepsaným způsobem:		KÚ pro Vysočinu KP Žďár nad Sázavou PGP-382/2017-714 2017.03.22 08:15:00 CET	

- j) - Město Žďár nad Sázavou je zadavatelem projektové dokumentace a investorem stavby „Zastávky MHD Libická – (Revoluční) a Sázavská - Žďár nad Sázavou“ v lokalitě Klafar, ZR 3, k. ú. Město Žďár – spočívající v umístění nových přístřešků autobusových zastávek, jež budou umístěny do ochranného pásma stávajících vodovodů.

SVK Žďársko je vlastníkem stávajících vodovodů DN 100 LT v ul. Libická – Revoluční a DN 150 TLT v ul. Sázavská ve Žďáře n. Sáz. v zájmovém území stavby „Zastávky MHD Libická – (Revoluční) a Sázavská - Žďár nad Sázavou“, k.ú. Město Žďár v ul. Santiniho, ZR 2. Provozovatelem těchto vodovodů je VAS, a.s. ZR.

Vzhledem k tomu, že investor stavby přístřešků, z důvodu již existujícího potrubí vodovodních a kanalizačních přípojek (ve vlastnictví majitelů nemovitostí) v zájmovém území, nemůže dodržet zákonem stanovené ochranné pásmo vodovodů, požádal SVK Žďársko a VAS, a.s. o udělení souhlasu s prostorovým uspořádáním staveb.

Pro realizaci stavby je třeba uzavřít Dohodu o prostorovém uspořádání staveb pro stavbu „Zastávky MHD Libická – (Revoluční) a Sázavská - Žďár nad Sázavou“. Předmětem je umístění stavby nových přístřešků autobusových zastávek do ochranného pásma stávajícího vodovodu. VAS, jako provozovatel vodárenských sítí, vydal kladné vyjádření zn. ZR/1636/2017-Še ke stavbě za podmínky, že se dohodou město Žďár n. S. zaváže k úhradě nákladů, škod a újmy, které případně v souvislosti s prováděním prací v ochranném pásmu vodovodů vzniknou. Platnosti dohoda nabude po odsouhlasení městem Žďár nad Sázavou dnem podpisu smluvními stranami.

Předsednictvo SVK Žďársko projedná uzavření Dohody o prostorovém uspořádání staveb pro stavbu „Zastávky MHD Libická – (Revoluční) a Sázavská - Žďár nad Sázavou“ na svém zasedání dne 22. 6. 2017.

- RM je předkládána ke schválení předmětná Dohoda o prostorovém uspořádání staveb v předloženém znění.

Počet stran: 1

Počet příloh: 1

Návrh usnesení: Rada města po projednání schvaluje uzavření Dohody o prostorovém uspořádání stavby „Zastávky MHD Libická – (Revoluční) a Sázavská - Žďár nad Sázavou“ v k. ú. Město Žďár, uzavřené mezi Svazem vodovodů a kanalizací Žďársko se sídlem Vodárenská 2, ZR 4 – jako vlastníkem vodovodů, městem Žďár nad Sázavou – jako investorem stavby a VODÁRENSKOU AKCIOVOU SPOLEČNOSTÍ, a.s. se sídlem Soběšická 820/156, 63801 Brno – jako provozovatelem a správcem majetku SVK Žďársko, zastoupená VAS, a.s. divize Žďár n. Sáz., Studentská 1133, ZR 4, v souvislosti s umístěním nových přístřešků autobusových zastávek v rámci vybudování a provozování předmětné stavby v k. ú. Město Žďár, ZR 3, z důvodu již existujících vodovodů v zájmovém území a nemožností dodržet zákonem stanovené ochranné pásmo staveb vodních děl, v předloženém znění.

(příloha č. 10)

Níže uvedeného dne, měsíce a roku uzavřely smluvní strany:

1. Svaz vodovodů a kanalizací Žďársko

se sídlem: **Vodárenská 2, 591 01 Žďár nad Sázavou**

zastoupen: **Ing. Petrem Leopoldem, místopředsedou předsednictva**

IČ: **43383513** DIČ: **CZ 43383513**

Reg. pod č. j. 8/93 OkÚ, Žďár nad Sázavou (dále jen SVK Žďársko)

jako vlastník stávající staveb vodovodů ve Žďáru n. S. v ul. Sázavská a Libická - Revoluční

2. Město Žďár nad Sázavou

se sídlem: **Žižkova 227/1, 591 31 Žďár nad Sázavou**

zastoupeno: **Mgr. Zdeňkem Navrátillem, starostou města**

IČ : **00295841** (dále jen Město Žďár nad Sázavou)

jako investor stavby „Zastávky MHD Libická - (Revoluční) a Sázavská - Žďár nad Sázavou“

3. VODÁRENSKÁ AKCIOVÁ SPOLEČNOST, a.s.

se sídlem: **Soběšická 820/156, 638 01 Brno**

přístupující k dohodě - z titulu provozovatele a správce majetku SVK Žďársko

zastoupena: **Ing. Karlem Fuchsem, ředitelem divize Žďár nad Sázavou,**

VODÁRENSKÉ AKCIOVÉ SPOLEČNOSTI, a. s.

Studentská 1133, 591 21 Žďár nad Sázavou,

IČ: **49455842** DIČ: **CZ 49455842** (dále jen VAS)

Společnost je zapsána v OR odd. B, vložka 1181, vedeném Krajským soudem v Brně
ve smyslu platného zákona 274/2001 Sb. tuto

DOHODU o prostorovém uspořádání staveb

I.

1. **SVK Žďársko** je vlastníkem stávajících vodovodů DN 100 LT v ul. Libická – Revoluční a DN 150 TLT v ul. Sázavská v městě Žďár n. S., k. ú. Město Žďár (dále jen „vodovodů“), tj. v zájmovém území připravované stavby „Zastávky MHD Libická - (Revoluční) a Sázavská - Žďár nad Sázavou“. Provozovatelem těchto „vodovodů“ je VAS.
2. **Město Žďár nad Sázavou** je zadavatelem projektové dokumentace a investorem stavby „Zastávky MHD Libická - (Revoluční) a Sázavská - Žďár nad Sázavou“, jež mj. řeší i umístění nových přístřešků autobusových zastávek (dále jen „přístřešků“) do ochranného pásma stávajících vodovodů.
3. V zájmovém území stavby se také mohou nacházet potrubí vodovodních a kanalizačních přípojek, tyto přípojky jsou však dle příslušných zákonných ustanovení ve vlastnictví majitelů nemovitostí, jež jsou těmito přípojkami na vodovod a kanalizaci napojeny.
4. Vzájemná prostorová poloha „vodovodů“ a „přístřešků“ je vyznačena ve výkresech z projektové dokumentace „Zastávky MHD Libická - (Revoluční) a Sázavská - Žďár nad Sázavou“, jež jsou přílohou této „Dohody o prostorovém uspořádání staveb“.

5. Vzhledem k tomu, že investor stavby „přístřešků“, z důvodu již existujících „vodovodů“, nemůže dodržet zákonem stanovená ochranná pásma jednotlivých vodovodů (dle zák. 274/2001 Sb., § 23, odst. 3, v platném znění, v platném znění u těchto vodovodů činí ochranné pásmo 1,5 m na každou stranu od vnějšího líce potrubí), požádal SVK Žďársko jako vlastníka těchto zařízení a VAS jako jejich provozovatele, o udělení souhlasu s prostorovým uspořádáním sítí (dle zák. 274/2001 Sb., § 23, odst. 5, v platném znění a to souhlasu dle ust. § 23, odst. 5, písm. „a“) a „d“).

II.

S ohledem na výše uvedené skutečnosti se účastníci dohodli na následujícím:

SVK Žďársko a VAS s prostorovým uspořádáním sítí, dle zák. 274/2001 Sb., § 23, odst. 5, písm. „a“) a „d“), souhlasí za těchto podmínek:

1. Podmínkou realizace stavby „přístřešků“ v ochranném pásmu „vodovodů“, je dodržení alespoň minimální vzdálenosti „přístřešků“ dle schválené projektové dokumentace od stávajících „vodovodů“ (od vnějšího líce potrubí ve smyslu zákona 274/2001 Sb. v platném znění).
2. Město Žďár nad Sázavou se zavazuje, že uhradí veškeré případné škody a újmy, které v souvislosti s prováděním prací při vybudování „přístřešků“ v ochranném pásmu „vodovodů“ vzniknou SVK Žďársko a rovněž případné škody a újmy, které vzniknou VAS z důvodu přerušení či vadné dodávky pitné vody.
3. V případě potřeby provádění jakýchkoliv stavebních prací a prací, souvisejících s údržbou či opravou „přístřešků“ dle této „Dohody o prostorovém uspořádání staveb“, v ochranném pásmu „vodovodů“ – tj. v úsecích vyznačených situací dle projektu „přístřešků“, jež jsou přílohou této „Dohody o prostorovém uspořádání staveb“, si Město Žďár nad Sázavou předem vyžádá souhlas SVK Žďársko a bude respektovat podmínky, které pro provádění těchto prací v zájmu ochrany „vodovodů“ SVK Žďársko stanoví.
4. V případě potřeby provádění jakýchkoliv stavebních prací, souvisejících s údržbou či opravou „vodovodů“, je SVK Žďársko oprávněn tyto práce provést sám, či prostřednictvím VAS. Je přitom povinen postupovat tak, aby zabezpečil „přístřešky“, umístěné v ochranném pásmu „vodovodů“ před poškozením v rozsahu platných stavebních předpisů a norem. Případné vícenáklady na zabezpečení „přístřešků“, (tj. rozdíl mezi běžnou cenou nákladů opravy, srovnatelnou s obdobnými opravami a jejím navýšením z důvodu ochrany přístřešků, což je například ochranné pažení výkopu apod., jejichž navýšení posoudí kvalifikovaný odborník), se Město Žďár nad Sázavou zavazuje uhradit.
5. Pokud přes veškerou péči a dodržení technologických postupů dojde při údržbě a opravách „vodovodů“ k poškození „přístřešků“, umístěných v ochranném pásmu „vodovodů“, zavazuje se uhradit náklady na uvedení „přístřešků“ do řádného technického stavu Město Žďár nad Sázavou.
6. Pro investora a pro rozhodnutí správního orgánu ke zhotovení staveb „přístřešků“ dále platí ostatní podmínky vyjádření VAS čj. ZR/1636/2017-Še, jenž je přílohou této dohody.

III.

Po uzavření této „Dohody o prostorovém uspořádání staveb“ SVK Žďársko a VAS nemají námitky k rozhodnutí správního orgánu pro realizaci stavby:

„Zastávky MHD Libická - (Revoluční) a Sázavská - Žďár nad Sázavou“

IV.

Vzhledem k veřejnoprávnímu charakteru Města Žďár nad Sázavou, SVK Žďársko a VAS výslovně prohlašují, že jsou s touto skutečností obeznámeni a souhlasí se zpracováním svých údajů městem s ohledem na zákon č. 106/1999 Sb., o svobodném přístupu k informacím, ve znění pozdějších předpisů, a rovněž se zveřejněním smluvních podmínek obsažených v této dohodě v rozsahu a za podmínek vyplývajících z příslušných právních předpisů, zejména zákona č. 106/1999 Sb., o svobodném přístupu k informacím, ve znění pozdějších předpisů.

SVK Žďársko a VAS souhlasí se shromažďováním, uchováním a zpracováním svých osobních údajů obsažených v této smlouvě Městem Žďár nad Sázavou (příp. jeho zaměstnanci), a to pouze pro účely vedení evidence a projednání v orgánech města a zveřejnění rozhodnutí těchto orgánů, uzavření smluv, apod., ve kterých jsou tyto údaje obsaženy, tj. všude tam, kde lze uvedením osobních údajů předejít záměně účastníků právního vztahu. Tento souhlas je poskytován na dobu neurčitou, nejdéle však do okamžiku, kdy pomine účel, pro který budou uvedené osobní údaje zpracovány, s výjimkami stanovenými zvláštními zákony. SVK Žďársko a VAS si jsou zároveň vědomi svých práv upravených příslušnými ustanoveními zákona č. 101/2000 Sb., o ochraně osobních údajů a o změně některých zákonů, ve znění pozdějších předpisů.

SVK Žďársko a VAS dále souhlasí s tím, že ze strany Města Žďár nad Sázavou bude, resp. může být, při dodržení podmínek stanovených zákonem č. 101/2000 Sb., o ochraně osobních údajů a o změně některých zákonů, ve znění pozdějších předpisů, zveřejněna tato smlouva, její část nebo dílčí informace týkající se této smlouvy a jejího plnění.

V.

„Dohoda o prostorovém uspořádání staveb“ je vyhotovena na základě žádosti Města Žďár nad Sázavou, za účelem naplnění zákona č. 274/2001 Sb., § 23, odst. 5, písm. „a“) a „d“).

Tato „Dohoda o prostorovém uspořádání staveb“ je platná dnem podpisu smluvními stranami a účinná je dnem podpisu smluvními stranami.

„Dohoda o prostorovém uspořádání staveb“ byla projednána a schválena na zasedání rady Města Žďár nad Sázavou dne 12.6.2017, to vše v souladu se zák. č. 128/2000 Sb. o obcích v platném znění.

Uzavření této „Dohody o prostorovém uspořádání staveb“ je realizováno v rámci práv a povinností, vyplývajících ze Stanov a ostatních předpisů SVK Žďársko. „Dohoda o prostorovém uspořádání staveb“ byla schválena předsednictvem SVK Žďársko dne 22. 6. 2017.

Smluvní strany souhlasí se zněním této „Dohody o prostorovém uspořádání staveb“. Prohlašují, že si ji řádně pročetly a podepsaly podle jejich svobodné vůle, nikoli v tísní a za nápadně nevýhodných podmínek, což stvrzují podpisy svých oprávněných zástupců. Smluvní strany jsou si rovněž vědomy právních důsledků plynoucích z této „Dohody o prostorovém uspořádání staveb“.

„Dohoda o prostorovém uspořádání staveb“ je vyhotovena ve 3 stejnopisech po 4 stranách pro každé paré s přílohami uvedenými v čl. I. a čl. II. této dohody.

Jedno paré „Dohody o prostorovém uspořádání staveb“ je učeno pro SVK Žďársko, 1 paré pro Město Žďár nad Sázavou a 1 paré pro VAS.

Žďár nad Sázavou

Dne:

.....
Svaz vodovodů a kanalizací Žďársko
v zastoupení místopředsedou předsednictva
Ing. Petrem Leopoldem

Žďár nad Sázavou


Dne:

.....
Město Žďár nad Sázavou
v zastoupení starostou města
Mgr. Zdeňkem Navráilem

Žďár nad Sázavou

Dne:

.....
VODÁRENSKÁ AKCIOVÁ SPOLEČNOST a.s.
v zastoupení ředitelem divize Žďár n. S.
Ing. Karlem Fuchsem

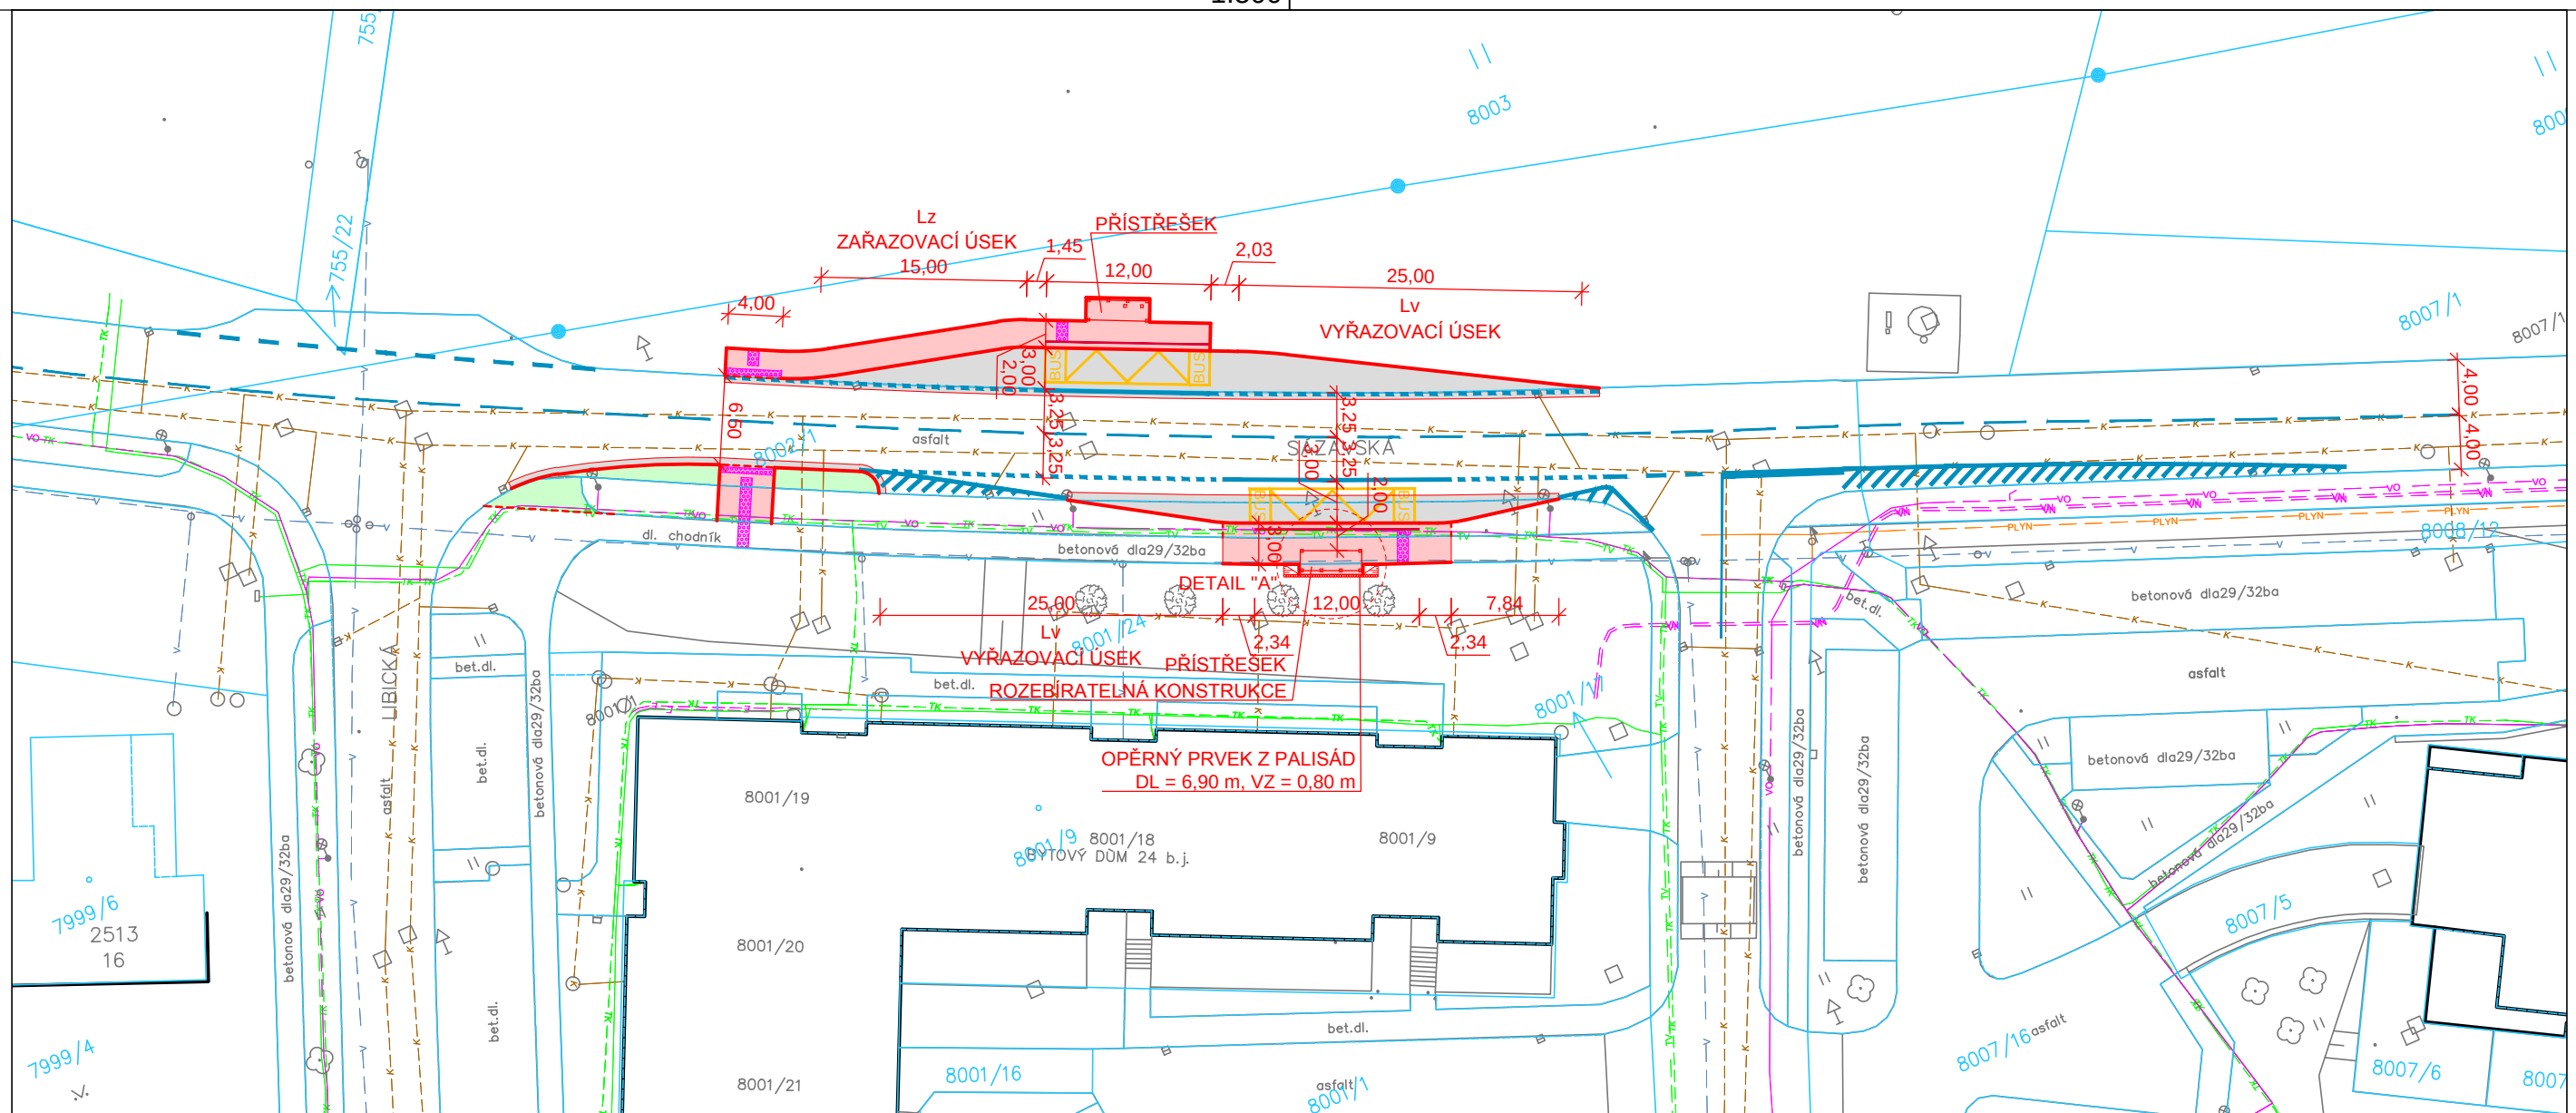

LEGENDA STÁVAJÍCÍCH INŽENÝRSKÝCH SÍTÍ:

	VEDENÍ NN (E.ON, Česká republika, s.r.o.)
	VEDENÍ VN (E.ON, Česká republika, s.r.o.)
	KABEL VEŘEJNÉHO OSVĚTLENÍ
	VODOVOD (Vodárenská akciová společnost, a.s.)
	KANALIZACE (Vodárenská akciová společnost, a.s.)
	HORKOVOD (Satt, a.s.)


	PLYN
	TELEKOMUNIKAČNÍ SÍŤ (Česká telekomunikační infrastruktura a.s.)
	TELEKOMUNIKAČNÍ SÍŤ (Satt, a.s.)
	TELEKOMUNIKAČNÍ SÍŤ (První telefonní, a.s.)

PLYNOVOD - STL (RWE GasNet, s.r.o.)

TELEKOMUNIKAČNÍ SÍŤ (Česká telekomunikační infrastruktura a.s.)

TELEKOMUNIKAČNÍ SÍŤ (Satt, a.s.)

TELEKOMUNIKAČNÍ SÍŤ (První telefonní, a.s.)

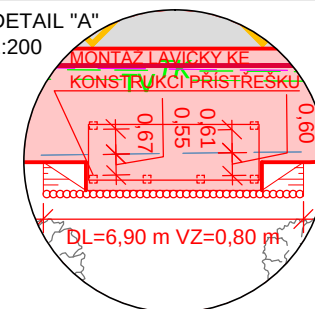DETAIL "A"
1:200

LEGENDA:

	CHODNÍK, NÁSTUPIŠTĚ		VAROVNÉ A SIGNÁLNÍ PÁSY
	VOZOVKA, ZASTÁVKOVÝ ZÁLIV		KONTRASTNÍ PÁS (PROSTOR 0,5 m OD HRANY NÁSTUPIŠTĚ)
	ZELEŇ		
	BETONOVÁ SILNIČNÍ OBRUBA, SNÍŽENÁ OBRUBA		
	VODOROVNÉ DOPRAVNÍ ZNAČENÍ ŽLTÉ		
	VODOROVNÉ DOPRAVNÍ ZNAČENÍ BÍLÉ		
	KATASTRÁLNÍ HRANICE POZEMKU		
	GEODETICKÉ ZANĚŘENÍ STÁVAJÍCÍHO STAVU		

Objednatel projektu:	MĚSTO ŽĎÁR NAD SÁZAVOU Žižkova 227/1 591 31 Žďár nad Sázavou 1	 Ing. Tomáš Petr 	
Zodp. projektant:	ING. TOMÁŠ PETR		
Zpracoval:	ING. TOMÁŠ PETR		
		Stupeň:	DUR
Akce:	ZASTÁVKY MHD LIBICKÁ A SÁZAVSKÁ ŽĎÁR NAD SÁZAVOU SÁZAVSKÁ	Zák. č.:	041
		Datum:	02/2017
		Formát:	2 x A4
		Měřítko.:	1:500
Obsah:	KOORDINAČNÍ SITUACE	Číslo přílohy:	Číslo paré:
		C.4	

- k) - Paní L. K., bytem ZR 1, požádala o možnost podnájmu pronajatého pozemku ve vlastnictví města Žďáru nad Sázavou, a to p. č. 6401 ve výměře 127 m² v k. ú. Město Žďár pod prodejnou použitého zboží z dovozu v lokalitě nádraží ČD ul. Chelčického, ZR 6. Pronajatý pozemek je užíván dle nájemní smlouvy ze dne 25. 5. 2005 včetně pozdějších dodatků uzavřené na dobu určitou do 30. 4. 2018 mezi městem Žďár nad Sázavou a p. L. K., bytem ZR 1, podnikající pod obchodním jménem Libuše Koutníková se sídlem podnikání ZR 1.

Podnájem žádá pro firmu Europlasty, s.r.o. se sídlem Jihlavská 1148/16, Žďár nad Sázavou, IČ 04406036. V provozovně bude sídlo prodejny a služeb – „Technický a průmyslový bazar a servis elektro“. Předpokládaný termín podpisu nájemní smlouvy s žadatelem je v návaznosti na souhlas vlastníka pozemku k 1. 7. 2017. S otevřením bazaru počítá společnost k 1. 9. 2017.

Počet stran: 1

Počet příloh: 1

Návrh usnesení: Rada města po projednání schvaluje podnájem pronajatého pozemku ve vlastnictví města Žďáru nad Sázavou, a to p. č. 6401 ve výměře 127 m² k. ú. Město Žďár pod prodejnou použitého zboží z dovozu v lokalitě nádraží ČD ul. Chelčického, ZR 6 a užívaného dle nájemní smlouvy ze dne 25. 5. 2005 včetně pozdějších dodatků, uzavřené na dobu určitou do 30. 4. 2018, mezi městem Žďár nad Sázavou a p. L. K., bytem ZR 1, podnikající pod obchodním jménem Libuše Koutníková se sídlem podnikání ZR 1.

Podnájem se schvaluje v souladu s uzavřenou nájemní smlouvou včetně dodatku č. 12 na dobu určitou do 30. 4. 2018 pro firmu Europlasty, s.r.o. se sídlem Jihlavská 1148/16, Žďár nad Sázavou, IČ 04406036 – za účelem umístění a provozování sídla prodejny a služeb – „Technický a průmyslový bazar a servis elektro“ s účinností od 1. 7. 2017.

(příloha č. 11)

