

MATERIÁL PRO RADU MĚSTA č. 77

DNE: 20.11.2017

JEDNACÍ ČÍSLO: 1311/2017/ORÚP

NÁZEV:

Příprava staveb – smlouvy

ANOTACE:

Návrh na uzavření smluv pro přípravu a realizaci staveb Rek. ul. Vodárenská, Stezka pro cyklisty a chodce ul. Jamská a Technickou infrastrukturu na ulici Hrnčířská.

NÁVRH USNESENÍ:

Rada města po projednání schvaluje uzavření Smlouvy o zajištění přeložky plynárenského zařízení (č. smlouvy: 4000211900 - ul. Vodárenská), Smlouvy o budoucí smlouvě o zřízení věcného břemene (č. 8800088370_1/BVB/P – ul. Vodárenská), Smlouvy zakládající právo provést stavbu (č. OM 948/2017 - Jamská) a Smlouvy o nájmu plynárenského zařízení (9417002337/4000211600 – ul. Hrnčířská)

Starosta města:	Místostarosta města:	Tajemník MěÚ:
Odbor majetkoprávní:	Odbor ST a vnitřních věcí:	Odbor finanční:
Odbor komunál. služeb :	Odbor rozvoje a územního plánování:	Odbor stavební:
Odbor školství, kultury a sportu:	Odbor sociální:	Odbor občansko-správní a OŽÚ :
Odbor dopravy:	Odbor životního prostředí:	Odd. správy měst. lesů a ryb.:
Oddělení informatiky:	Odd. fin. kontroly a inter. auditu	Městská policie
Projektový koordinátor:	Krizové řízení:	
Zpracoval: Ing. Irena Škodová		Předkládá: Odbor rozvoje a ÚP

Název materiálu: Příprava staveb – smlouvy

Počet stran: 30

Počet příloh: Smlouva o zajištění přeložky plynárenského zařízení a úhradě nákladů s ní souvisejících - číslo smlouvy: 4000211900 str. 3 - 14
Smlouva o budoucí smlouvě o zřízení věcného břemene č. 8800088370_1/BVB/P str. 15 - 17
Smlouva zakládající právo provést stavbu č. OM 948/2017 str. 18 - 20
Smlouvy o nájmu plynárenského zařízení (9417002337/4000211600) str. 21 - 30

Popis

Město Žďár nad Sázavou připravuje podklady pro povolení a následnou realizaci akce: Rekonstrukce ulice Vodárenská - Kosinkova, Žďár nad Sázavou, Stezka pro cyklisty a chodce, ulice Jamská, Žďár nad Sázavou – SO 104 autobusové zastávky a uvedení do provozu technické infrastruktury ul. Hrnčířská.

V rámci přípravy těchto akcí je nutné zajistit přeložku plynárenského zařízení, včetně navazující smlouvy na zřízení věcného břemene. K tomu je předložena Smlouva o zajištění přeložky plynárenského zařízení a úhradě nákladů s ní souvisejících a Smlouva o budoucí smlouvě o zřízení věcného břemene. Předpokládané náklady na provedení přeložky činí 1,45 mil. Kč.

Dále je v rámci akce: Stezka pro cyklisty a chodce, ulice Jamská, Žďár nad Sázavou – SO 104 autobusové zastávky nutné zajistit právo k pozemku, který je dotčen stavbou. K tomu je předložena Smlouva zakládající právo provést stavbu.

V rámci akce: Klafar III, C1 – technická infrastruktura je předložena smlouva o nájmu plynárenského zařízení s ročním nájmem 4.976 Kč/rok.

Geneze případu

Viz. Popis

Návrh řešení

Schválit navržené usnesení

Varianty návrhu usnesení

- Rada města po projednání schvaluje uzavření Smlouvy o zajištění přeložky plynárenského zařízení (č. smlouvy: 4000211900 - ul. Vodárenská), Smlouvy o budoucí smlouvě o zřízení věcného břemene (č. 8800088370_1/BVB/P – ul. Vodárenská), Smlouvy zakládající právo provést stavbu (č. OM 948/2017 - Jamská) a Smlouvy o nájmu plynárenského zařízení (9417002337/4000211600 – ul. Hrnčířská)
- Rada města neschvaluje předložený materiál a ukládá

Doporučení předkladatele

Viz návrh usnesení

Stanoviska

-

SMLOUVA O ZAJIŠTĚNÍ PŘELOŽKY PLYNÁRENSKÉHO ZAŘÍZENÍ A ÚHRADĚ NÁKLADŮ S NÍ SOUVISEJÍCÍCH

číslo smlouvy: 4000211900

ČI. I. Smluvní strany

1.

GasNet, s.r.o.

Sídlo: Klíšská 940/96, Klíše, 400 01 Ústí nad Labem

Spisová značka: C 23083 vedená u Krajského soudu v Ústí nad Labem

Banka: Československá obchodní banka, a.s. Číslo účtu: 17663193/0300

IČO: 27295567

DIČ: CZ27295567

ID datové schránky: rdxzhzt

zastoupen na základě plné moci společností

GridServices, s.r.o.

Sídlo: Plynárenská 499/1, Zábrdovice, 602 00 Brno

Spisová značka: C 57165 vedená u Krajského soudu v Brně

Zastoupena: Jiřím Navrátilem, technikem připojování a rozvoje PZ-Morava jih

Milošem Chmelařem, technikem připojování a rozvoje PZ-Morava jih

Banka: Československá obchodní banka, a.s. Číslo účtu: 17837923/0300

IČO: 27935311

DIČ: CZ27935311

ID datové schránky: jnnyjs6

jako vlastník plynárenského zařízení (dále jen „vlastník PZ“)

a

2.

Město Žďár nad Sázavou

se sídlem: Žižkova 227/1, 591 01 Žďár nad Sázavou

IČO: 00295841

DIČ: CZ00295841

bankovní spojení: Komerční banka, a.s.

číslo účtu: 19-328751/0100

zastoupena: Mgr. Zdeněk Navrátil - starosta města

telefon: 566688111

email: meu@zdnarns.cz

jako osoba vyvolávající přeložku plynárenského zařízení (dále jen „stavebník“)

ČI. II. Předmět smlouvy

1. Předmětem této smlouvy je úprava práv a povinností spojených s provedením přeložky plynárenského zařízení (dále jen „PZ“) či jeho části STL plynovodu na ulici Vodárenská (dále jen „přeložka PZ“), v obci Žďár nad Sázavou k.ú. Město Žďár, které je v majetku vlastníka PZ, dále podmínky její realizace a nabytí vlastnictví ke zrušené části plynárenského zařízení stavebníkem. Potřeba přeložky PZ je vyvolána realizací stavby: Rekonstrukce ulice Vodárenská - Kosinkova, Žďár nad Sázavou, jejímž investorem je stavebník.
2. Rozsah přeložky PZ včetně předpokládaných nákladů je specifikován ve stanovisku vlastníka PZ ze dne 18.10.2017 č.: 5001605975. Přeložka PZ je vedena pod číslem stavby: 8800088370.
Její technické řešení může být upřesňováno v průběhu přípravy stavby v jednotlivých

stupních projektové dokumentace (dále také jako jen „PD“). Tyto změny mohou mít vliv na výši předpokládaných nákladů na provedení přeložky PZ.

3. Smluvní strany se dohodly podle ustanovení § 70 zákona č. 458/2000 Sb., energetický zákon, ve znění pozdějších předpisů (dále jen „energetický zákon“), že stavebník svým jménem a na své náklady pro vlastníka PZ zajistí veškeré činnosti spojené s provedením přeložky PZ v rozsahu sjednaném v této smlouvě a které budou vyplývat z projektové dokumentace („PD“).
4. Touto smlouvou se dále vymezuje rozsah spolupráce, vzájemných práv a povinností smluvních stran v období přípravy a realizace stavby přeložky PZ, za účelem zajištění jejího řádného budoucího provozu, zejména z hlediska bezpečnosti, spolehlivosti a hospodárnosti.

čl. III.

Termín provedení stavby

1. Přeložku PZ podle článku II. této smlouvy zajistí stavebník v předpokládaném termínu 31.12.2020, a to včetně provedení propojovacích prací na stávající PZ a zprovoznění přeložky.

čl. IV.

Práva a povinnosti smluvních stran

A. Stavebník

1. U autorizovaného projektanta nechá na své náklady zpracovat projektovou dokumentaci, která bude technickým podkladem pro správní řízení o povolení stavby dle zákona č. 183/2006 Sb., stavební zákon, v platném znění (dále jen „stavební zákon“) vedeného příslušným stavebním úřadem, jehož výsledkem bude vystavení příslušného dokladu dle stavebního zákona opravňujícího k realizaci přeložky PZ a předloží ji k odsouhlasení vlastníkovu PZ.
2. Zavazuje se k zapracování případných připomínek vlastníka PZ do PD. Pouze taková PD je způsobilým technickým podkladem pro jednání se stavebním úřadem.
3. Zavazuje se zadat realizaci stavby přeložky PZ pouze zhotoviteli, který je pro činnosti na plynárenských zařízeních certifikován v souladu s TPG 923 01, dodrží podmínky této smlouvy a stavbu přeložky PZ zrealizuje dle schválené PD.
4. Zavazuje se, že zhotovitele přeložky PZ prokazatelně seznámí s PD schválenou vlastníkem PZ a s podmínkami stanovenými vlastníkem PZ pro realizaci přeložky PZ v této smlouvě.
5. Zaváže zhotovitele přeložky PZ, aby nejpozději 5 dnů před zahájením stavby přeložky PZ nahlásil termín zahájení prostřednictvím webového rozhraní provozovatele PZ, na adrese:
<https://www.gasnet.cz/cs/evis/prihlaseni/index/> z důvodu ustanovení zaměstnance vlastníka PZ, který bude provádět kontroly přeložky PZ. Zaváže zhotovitele přeložky PZ, aby nejpozději pět pracovních dnů předem oznámil vlastníkovu PZ zahájení předepsaných zkoušek v souladu se stanoviskem vlastníka PZ k PD.
6. Při realizaci přeložky je povinen dodržet podmínky uvedené ve stanovisku vlastníka PZ k PD přeložky PZ. Tyto podmínky nesmí být v rozporu s touto smlouvou, ledaže podmínky budou vycházet ze změn právních předpisů, technických norem, technických pravidel nebo rozhodnutí příslušného orgánu.
7. Je povinen provádět všechny činnosti související s realizací přeložky PZ s odbornou péčí.
8. Zavazuje se respektovat připomínky a pokyny vlastníka PZ vznesené při kontrolní činnosti, které nebudou v rozporu s touto smlouvou, a rovněž další podmínky, které

v termínu realizace přeložky vyplynou ze změn právních předpisů, technických norem, technických pravidel nebo rozhodnutí příslušného orgánu. Tyto další podmínky musí vlastník PZ zapsat do stavebního deníku přeložky PZ.

9. Zavazuje se uhradit nezbytně nutné náklady spojené s odpojením a propojením překládaného PZ s/od distribuční soustavou/y, zejména náklady za případné použití bezodstávkových technologií pro zásobování stávajících odběratelů a náklady vlastníka PZ spojené s účastí na odpojení a propojení překládaného PZ prostřednictvím zhotovitele přeložky PZ a náhradu škody za uniklý plyn odpuštěný při propoji.
10. Zaváže zhotovitele přeložky PZ provést odpoje a propoje podle technologického postupu, který zhotovitel přeložky PZ předloží vlastníku PZ k odsouhlasení nejpozději 15 dní před zahájením propojovacích prací. Má-li dojít k omezení nebo přerušení distribuce plynu zákazníkům (dále jen „odstávka“), zavazuje se stavebník zajistit u zhotovitele přeložky PZ zpracování předběžného pracovního postupu a předložit jej ve vlastním zájmu k odsouhlasení vlastníkovi PZ nejpozději 30 dní před zahájením propojovacích prací, aby vlastník PZ mohl zabezpečit splnění své povinnosti podle § 59 odst. 5 zákona č. 458/2000 Sb. energetický zákon, ve znění pozdějších předpisů a oznámit včas dotčeným účastníkům trhu s plynem přerušeni nebo omezení distribuce plynu.

Předběžný pracovní postup musí obsahovat název akce, přesnou specifikaci rozsahu odstávky (možno i vyznačit v situaci z projektu), předpokládanou dobu trvání odstávky a předpokládaný termín zahájení a ukončení odstávky, který musí splňovat následující podmínky:

- u plánovaných jednodenních odstávek lze předpokládaný termín zahájení a ukončení odstávky uvést tak, aby mezi zahájením a ukončením odstávky nebyla doba delší než 7 kalendářních dnů;
- u plánovaných vícedenních odstávek lze předpokládaný termín zahájení a ukončení odstávky uvést tak, aby mezi zahájením a ukončením odstávky nebyla doba delší než předpokládaná doba odstávky navýšená maximálně o 7 kalendářních dnů.

Stavebník se zavazuje zavázat zhotovitele přeložky PZ k dodržení oznámeného termínu provádění propojovacích prací.

11. Propojení přeložky PZ s distribuční soustavou může být realizováno nejdříve po technické přejímce a podpisu „Zápisu o odevzdání a převzetí přeložky PZ ke vpuštění plynu“ mezi stavebníkem, zhotovitelem přeložky PZ a vlastníkem PZ, ke které je povinen vyzvat vlastníka PZ stavebník nebo jím pověřená osoba.
12. Při přejímacím řízení předá stavebník listiny a doklady v originálním vyhotovení stanovené TPG 905 01 a doklady požadované vlastníkem PZ v jeho stanovisku k PD přeložky PZ, zejména doklady opravňující k realizaci a dokládající stav předávané přeložky PZ dle stavebního zákona.
13. Při plnění předmětu této smlouvy se stavebník zavazuje dodržovat příslušné obecně závazné předpisy, technické normy a technická pravidla (např. EN ČSN, ČSN, TPG), pokyny vlastníka, zápisy a dohody smluvních stran a podmínky a vyjádření veřejnoprávních orgánů.
14. Při plnění předmětu této smlouvy se stavebník zavazuje dodržovat i vnitřní dokumenty vlastníka PZ, které se vztahují k výstavbě PZ a které jsou zveřejněny na jeho internetových stránkách <http://www.gasnet.cz/cs/technicke-pozadavky/>.
15. Zavazuje se nahradit škody vzniklé při přípravě či realizaci přeložky PZ, např. škody na nemovitostech a jejich příslušenství, škody na polních plodinách a porostech, na movitých věcech a na ostatním majetku, na zdraví a na životě; nahradit pokuty a další sankční platby stanovené příslušnými orgány za porušení příslušných právních předpisů souvisejících se zřizováním a provozováním přeložky PZ.

16. Po dokončení přeložky PZ se stavebník zavazuje zajistit kolaudační souhlas či jiné příslušné veřejnoprávní povolení k jejímu užívání dle stavebního zákona a jejich předání v originálním vyhotovení vlastníkově PZ, v případě vydání rozhodnutí s doložkou právní moci. Za řádně dokončenou přeložku PZ se považuje její provedení bez jakýchkoliv vad a nedodělků a její protokolární předání vlastníkově PZ.

B. Vlastník PZ

1. Vyhrazuje si právo kdykoli, i bez předchozího oznámení, po ohlášení na místě stavby odpovědné osobě, provést kontrolu způsobu provádění přeložky a všech předepsaných zkoušek. Vlastník PZ při těchto kontrolách nepřijímá odpovědnost za vady prováděné přeložky.
2. Zavazuje se poskytovat stavebníkovi účinnou součinnost a spolupráci při plnění této smlouvy.
3. Při kontrolách stavby přeložky PZ je oprávněn provádět zápisy do stavebního deníku vedeného zhotovitelem přeložky PZ a požadovat plnění svých připomínek a pokynů v požadovaném termínu.

čl. V.

Věcně právní vztahy

1. Stavebník bere na vědomí, že vlastnictví plynárenského zařízení se provedením přeložky PZ nemění a že realizovaná přeložka PZ, tj. nová část, po propojení s distribuční soustavou vlastníka PZ nahradí v souladu s § 70 odst. 3. energetického zákona dotčenou část vlastníkově plynárenského zařízení. Původní část plynárenského zařízení, tj. zrušenou část, která bude s ohledem na čl. II odst. 1 této smlouvy podrobněji určena v příloze zápisu o technické přejímce, a případně vzniklé odpady, které stavebník řádně neodstraní, nabývá do vlastnictví stavebník okamžikem odpojení od distribuční soustavy (odpojením od stávajícího plynovodu). Dokumentace vyžadovaná k plynovodům nebude stavebníkovi ke zrušené části plynovodu předána, neboť zrušená část PZ již není plynovodem.

Vlastník PZ tímto stavebníka informuje o tom, že původní část plynárenského zařízení, tj. zrušenou část, je třeba odstranit z pozemku. Nahrazení dotčené části rušeného plynárenského zařízení nemá vliv na povinnost stavebníka vlastním jménem zkolaudovat přeloženou část PZ (novou část).

2. Smluvní strany se dohodly, že stavebník je povinen zajistit zřízení věcného břemene ve smyslu služebnosti (dále jen „VB“) ve prospěch vlastníka PZ ke všem dotčeným pozemkům, včetně jeho zápisu do katastru nemovitostí. Za věcnou a formální správnost veškerých relevantních dokumentů, které jsou přílohou návrhu na vklad podle katastrálního zákona č. 256/2013 Sb. v platném znění odpovídá stavebník. Stavebník není povinen zajistit zřízení VB k pozemkům ve vlastnictví vlastníka PZ.
3. Smluvní strany se dále dohodly, že vyjma úhrady za případné zřízení věcného břemene k pozemkům ve vlastnictví stavebníka, nese veškeré náklady na zřízení VB výlučně stavebník. Úhradu za případné zřízení VB k pozemkům ve vlastnictví stavebníka nese vlastník PZ, a to v jednorázové výši 500,- Kč (bez DPH).
4. Stavebník se zavazuje zajistit nejpozději před vydáním stanoviska vlastníka PZ k projektové dokumentaci stavebních objektů přeložek PZ pro účely povolení stavby dle stavebního zákona uzavření smluv o budoucích smlouvách o zřízení VB se všemi vlastníky pozemků dotčenými přeložkou PZ v rozsahu níže uvedeném, a to podle vzorů přiložených k této smlouvě. Případné odchylky od vzorů je stavebník povinen projednat s vlastníkem PZ. Smluvní strany se dohodly, že rozsah VB vyznačený v geometrických plánech k částem pozemků dotčeným přeložkou PZ bude odpovídat u plynovodů a plynovodních přípojek:

- a) do 4 bar včetně vždy jeden metr na obě strany od půdorysu potrubí,
- b) nad 4 bar do 40 bar včetně vždy dva metry na obě strany od půdorysu potrubí,
- c) nad 40 bar vždy čtyři metry na obě strany od půdorysu potrubí.

Stavebník se dále zavazuje zajistit nejpozději k přejímce přeložky PZ 3x originál geometrického plánu pro vyznačení rozsahu věcného břemene, 1x výkaz délek a výměr a 1x CD – vše bude zpracováno dle dokumentace distribuční soustavy <http://www.gasnet.cz/cs/technicke-dokumenty/>. V případě, že stavebník nesplní povinnosti uvedené v tomto odstavci, nebude přeložka PZ propojena s distribuční soustavou.

5. Nabyde-li stavebník po uzavření této smlouvy do svého vlastnictví pozemek dotčený přeložkou PZ před zřízením VB k tomuto pozemku, je povinen o této skutečnosti neprodleně informovat vlastníka PZ a uzavřít s ním smlouvu o budoucí smlouvě o zřízení VB a/nebo smlouvu o zřízení VB, které v souladu s přiloženými vzory upravují vztah mezi vlastníkem PZ a stavebníkem jako vlastníkem dotčeného pozemku. Totéž platí v případě, kdy stavebník zajistil uzavření smlouvy o budoucí smlouvě o zřízení VB k přeložkou PZ dotčenému pozemku ve vlastnictví třetí osoby a tento pozemek následně nabyt do svého vlastnictví. Pro případ porušení povinnosti informování vlastníka PZ se sjednává smluvní pokuta ve výši 10.000 Kč/pozemek. Pro případ neuzavření příslušné smlouvy se sjednává smluvní pokuta ve výši 50.000 Kč/pozemek. Nárok na uplatnění náhrady škody tímto není dotčen.
6. Vlastník PZ se zavazuje v souladu s výše uvedenými smlouvami o budoucích smlouvách o zřízení VB, jejichž uzavření zajistil stavebník, zajistit na náklad stavebníka uzavření smluv o zřízení věcného břemene, jakož i vypracování a podání návrhu na vklad.
7. Stavebník se zavazuje uhradit vlastníkovi PZ veškeré jím prokazatelně vynaložené nezbytně nutné náklady na zřízení VB k pozemkům, dotčeným přeložkou PZ, ke kterým nebylo zřízeno VB součinností stavebníka. Za nezbytně nutné náklady se považují především částky jednorázových úplat prokazatelně uhrazené vlastníkům pozemků dotčených přeložkou PZ, cena geometrického plánu v maximální výši bez DPH 3.500,- Kč/100bm PZ, přičemž minimální cena jednoho geometrického plánu činí maximálně bez DPH 4.500,- Kč, cena za zpracování smlouvy o zřízení VB (na základě smlouvy o smlouvě budoucí o zřízení VB) v maximální výši bez DPH 6.500,- Kč/1 smlouva, cena za zpracování smlouvy o zřízení VB (bez smlouvy o smlouvě budoucí o zřízení VB) v maximální výši bez DPH 7.000,- Kč/1 smlouva.
8. Je-li v katastru nemovitostí k pozemkům dotčeným původním (překládaným) PZ zapsáno právo odpovídající VB ve prospěch vlastníka PZ, zavazuje se stavebník zajistit na své náklady do jednoho roku od vydání kolaudačního souhlasu, či jiného příslušného veřejnoprávního povolení k užívání přeložky PZ dle stavebního zákona zrušení tohoto práva a podání návrhu na zápis výmazu VB v katastru nemovitostí. Správní poplatek za zahájení správního řízení vedeného příslušným katastrálním úřadem hradí stavebník.
9. Ustanovení odst. 2 – 8 tohoto článku se neuplatní v případech, kdy VB k pozemkům dotčeným PZ vzniklo ve prospěch vlastníka PZ přímo ze zákona nebo je zapsáno v katastru nemovitostí. Přeložením PZ však nesmí dojít ke změně jeho uložení v horizontální ose.

čl. VI.

Odpovědnost za vady, záruka za jakost

1. Stavebník se zavazuje sjednat se zhotovitelem přeložky PZ ve smlouvě o dílo záruku za jakost přeložky PZ. Záruční doba musí činit 60 měsíců ode dne protokolárního předání a převzetí přeložky PZ vlastníkem PZ.
2. Stavebník se současně zavazuje sjednat se zhotovitelem přeložky PZ, že právo uplatnit nároky plynoucí z odpovědnosti ze záruky za jakost přejdou dnem protokolárního předání a převzetím přeložky PZ ze stavebníka na vlastníka PZ.

3. Stavebník se současně zavazuje sjednat se zhotovitelem přeložky PZ následující způsob uplatnění nároku z vady: V případě výskytu vady přeložky PZ je vlastník PZ povinen to písemně oznámit zhotoviteli přeložky PZ. Jakmile vlastník PZ odešle takové písemné oznámení, má se za to, že požaduje bezplatné odstranění vady. Oznámení o vadě zašle vlastník PZ na adresu zhotovitele přeložky PZ. Zhotovitel přeložky PZ odstraní vadu v termínu do 72 hodin od doručení oznámení o vadě, pokud se v daném případě písemně nedohodne s vlastníkem PZ jinak. Zhotovitel přeložky PZ je povinen písemně předat opravenou část přeložky vlastníkovu PZ.
4. Stavebník se zavazuje zavázat zhotovitele nést nebezpečí škody na přeložce PZ až do dne jejího protokolárního předání a převzetí.

čl. VII Registr smluv

1. Tato smlouva včetně jejích případných dodatků podléhá uveřejnění v registru smluv dle zákona číslo 340/2015 Sb., o zvláštních podmínkách účinnosti některých smluv, uveřejňování těchto smluv a o registru smluv (zákon o registru smluv), ve znění pozdějších předpisů (dále jen „zákon o registru smluv“).
2. Smlouvu bez zbytečného odkladu, nejpozději do 5 dnů od uzavření smlouvy, uveřejní stavebník. Při uveřejnění je stavebník povinen postupovat tak, aby nebyla ohrožena doba zahájení plnění ze smlouvy, pokud si ji smluvní strany sjednaly, případně vyplývali z účelu smlouvy. Pro uveřejnění opravy platí ustanovení tohoto článku o uveřejnění obdobně.
3. Smluvní strany prohlašují, že tato smlouva neobsahuje obchodní tajemství, jež by nebylo možné uveřejnit.
4. Stavebník zajistí, aby při uveřejnění této smlouvy nebyly uveřejněny informace, které nelze uveřejnit podle platných právních předpisů (osobní údaje zaměstnanců vlastníka PZ, jejich pracovní pozice a kontakty, telefonické i emailové adresy apod.) a dále, aby byly znečitelněny podpisy osob zastupujících smluvní strany.
5. Verze smlouvy k uveřejnění a znění metadat budou před uveřejněním v registru smluv odsouhlaseny oběma smluvními stranami. Stavebník zašle k potvrzení smlouvu k uveřejnění včetně metadat do 5 dnů od podpisu smlouvy, vlastník PZ zašle vyjádření stavebníkovi k obdržným dokumentům k uveřejnění do 5 dnů od jejich obdržení.

čl. VIII. Závěrečná ustanovení

1. Tato smlouva se vyhotovuje ve čtyřech (4) stejnopisech, z nichž každá smluvní strana obdrží po dvou (2).
2. Tuto smlouvu lze měnit nebo doplňovat pouze písemnými dodatky podepsanými oprávněnými zástupci smluvních stran.
3. Pro vyloučení pochybností smluvní strany prohlašují, že stavebník je oprávněn od této smlouvy odstoupit kdykoliv, nejpozději však před realizací propojení přeložky PZ s distribuční soustavou.
4. Fyzické osoby, které tuto smlouvu jménem jednotlivých smluvních stran uzavírají, tímto prohlašují, že jsou plně oprávněny k jejímu platnému uzavření.
5. Smluvní strany prohlašují, že si text smlouvy prostudovaly a prohlašují, že tato smlouva je projevem jejich svobodné, vážné, určité a srozumitelné vůle, že ji uzavírají dobrovolně, nikoliv v tísní, pod nátlakem nebo za nápadně jednostranně nevýhodných podmínek, na důkaz čehož připojují své podpisy.

6. Převede-li stavebník investorství stavby, uvedené v čl. II. odst. 1, na nový subjekt, zavazuje se převést práva a povinnosti plynoucí z této smlouvy na nového stavebníka a současně oznámit vlastníkovi PZ změnu investorství, název a adresu nového stavebníka.
7. Tato smlouva se uzavírá s náležitostmi podle zákona č. 89/2012 Sb. občanský zákoník a energetického zákona, ve znění pozdějších předpisů.
8. Jakékoliv provedené byť nepodstatné změny v návrhu této smlouvy (s výjimkou údajů, jejichž doplnění se předpokládá, např. označení podepisujících osob, apod.) tímto prohlášením smluvní strany automaticky předem odmítají a změny v návrhu této smlouvy (s výjimkou změn uvedených v předchozí závorce) se považují za nový návrh smlouvy.
9. Tato smlouva nabývá platnosti dnem podpisu oběma smluvními stranami a účinnosti dnem uveřejnění v registru smluv v souladu s § 6 odst. 1 zákona o registru smluv.
10. Smlouva se uzavírá na dobu určitou a to do 31.12.2020. Stavebník není oprávněn zahájit realizaci přeložky PZ bez platné smlouvy o zajištění přeložky plynárenského zařízení. Tímto ustanovením nejsou dotčeny závazky, které ze své povahy mají trvat i po uplynutí platnosti této smlouvy; jde zejména o závazky uvedené v čl. IV., V. a VI. této smlouvy.

Stavebník:

Ve Žďáře nad Sázavou dne:

Vlastník PZ:

V Jihlavě dne:

.....
Mgr. Zdeněk Navrátil
starosta města

.....
Jiří Navrátil
technik připojování a rozvoje PZ-Morava jih

.....
Miloš Chmelař
technik připojování a rozvoje PZ-Morava jih

Příloha:

- Situace vedení přeložky PZ
- Přehled stavbou dotčených pozemků
- Vzory smluv o budoucích smlouvách o zřízení věcného břemene a smluv o zřízení věcného břemene

P.2 Přehled stavbou dotčených pozemků

Název stavby: "Přeložka STL plynovodu na ulici Vodárenská ve Žďáře nad Sázavou" v rámci akce: "Rekonstrukce ulice Vodárenská - Kosinkova, Žďár nad Sázavou"
 Č. stavby : 8800088370
 Zpracovatel :

poř.č.	Reg.č.		Katastrální území	Číselný kód katastrálního území	Obec	Okres	Druh číslování (Zde se uvede číselný kód 1 - stavební parcela 2 - pozemková parcela)	Parcelní číslo pozemku dle KN p.č. *1	Parcelní číslo pozemku dle ZE (PK, GP, EN) *2	Díl parcely u pozemku ve ZE *5	Typ parcely (zde se uvede typ - KN nebo ZE)	Původ parcely ZE (PK, GP, EN, aj.)	LV č.	Výměra pozemku (m2) *3	Délka průniku PZ *7	Plocha průniku PZ *8	Příloha DPH *9	Vlastník - příjmení, jméno, název společnosti, obec *4	Datum narození (IČO)	Vylučné vlastnictví / Podílové vlastnictví / SJM (vybrat z těchto možností) *6	Poznámka
	č. smlouvy (SOSB VB)	1/B/V/B/P																			
1	8800088370	1/B/V/B/P	Město Žďár	795232	Žďár nad Sázavou	Žďár nad Sázavou	2	3275			KN		1	2153	1			Město Žďár nad Sázavou	295841	Vylučné vlastnictví	
2	8800088370	1/B/V/B/P	Město Žďár	795232	Žďár nad Sázavou	Žďár nad Sázavou	2	3402			KN		1	2320	1			Město Žďár nad Sázavou	295841	Vylučné vlastnictví	

Tabulku řadit dle toku plynu

- Komentáře:**
- *1 Doplnovat pouze parcely evidované dle KN
 - *2 Doplnovat pouze parcely evidované dle ZE (PK, GP, EN, aj.)
 - *3 Vyplňovat údaj uvedený v katastru nemovitostí
 - *4 V případě, že pozemek vlastní více vlastníků, vyplnit pouze jednoho z nich (nerozepisovat do řádku pod sebe všechny vlastníky)
 - *5 Vyplnit číslo dílu parcely evidované dle ZE (1 až nekonečno)
 - *6 Nevypisovat konkrétní spoluvlastnický podíl, pouze informaci, zda je SJM, podílovým vlastníkem, nebo vylučným
 - *7 Do políčka Délka průniku PZ se vyplní, pokud je pozemek dotčen plynárenským zařízením vždy hodnotou 1
 - *8 Do políčka Plocha průniku PZ se vyplní, pokud je pozemek dotčen pouze ochranným pásmem vždy hodnotou 1, Když je pozemek dotčen plynárenským zařízením, nebude vyplněno políčko Plocha průniku PZ.
 - *9 Do políčka Příloha DPH se u platců DPH vyplní text Ano, u neplátců se políčko nevyplňuje

Město Žďár nad Sázavou
Žižkova 227/1
591 01 Žďár nad Sázavou

naše značka
5001605975

vyřizuje
Miloš Chmelař

datum
18.10.2017

Věc:

Rekonstrukce ulice Vodárenská - Kosinkova, Žďár nad Sázavou. Informativní stanovisko.

Obec: Žďár nad Sázavou

Ulice: Kosinkova, Vodárenská

K.ú. - p.č.: Město Žďár

Stavebník: Město Žďár nad Sázavou, Žižkova 227/1, 591 01 Žďár nad Sázavou

Účel stanoviska: Přeložka plynárenského zařízení (PZ), předpokl. náklady a způsob provedení

GasNet, s.r.o., jako provozovatel distribuční soustavy (PDS) a technické infrastruktury, zastoupený GridServices, s.r.o., vydává toto stanovisko:

Výše uvedenou stavbou dojde k narušení ochranného pásma níže uvedeného PZ. Se stavbou nesouhlasíme. Stavbu však lze umístit za předpokladu provedení přeložky dotčeného PZ. V souladu s § 70 odst. 2 zákona č. 458/2000 Sb., v platném znění, sdělujeme předpokládané náklady a způsob provedení přeložky PZ. Dle § 70 odst. 3 se vlastnictví PZ po provedení přeložky nemění.

Popis stávajícího PZ:

Umístění (obec, katastr, ulice apod.): Žďár nad Sázavou, k.ú. Město Žďár

Technické místo nebo ID PZ: XXX

Typ PZ: plynovod, PN: 400, DN: 200, Materiál: Ocel

Další důležité údaje: PZ v majetku GasNet, s.r.o.

Základní technické údaje navržené přeložky PZ:

Typ PZ: plynovod, PN: 400, DN: 225, Materiál: PE-100

Předpokládaná délka přeložky: 150 m

Předpokládané náklady přeložky PZ:

Předpokládané náklady jsou stanoveny na základě dostupných údajů ke dni vydání stanoviska a představují rámcový odhad na základě obdobných staveb PZ realizovaných společnostmi innogy v ČR.

Předpokládané náklady představují částku 1,45 mil. Kč bez DPH.

Cena obsahuje zejména průměrné náklady na materiál a montážní práce, průměrné náklady na zemní práce bez rozlišení druhu povrchu, náklady na demontáž překládaného PZ a odpojovací a propojovací práce pouze v rozsahu základních úkonů.

Náklady spojené s majetkoprávním vypořádáním k pozemkům dotčeným přeložkou PZ, technologickými ztrátami, nestandardními propojí nejsou součástí ceny přeložky z důvodu jejich značné variability a nelze je stanovit na základě zkušeností a cen z obdobných staveb PZ.

Další podmínky předpokládané přeložky PZ:

1. Projektová dokumentace stavby PZ bude zpracována autorizovaným projektantem (viz zákon číslo 360/92 Sb., § 5, odstavce: - e) pro VTL PZ, - e) nebo - h) pro STL/NTL PZ).

2. Informace o možnosti poskytnutí polohy stávajících plynárenských zařízení ve správě GasNet, s.r.o. v digitální podobě získáte na adrese: www.gasnet.cz/cs/zadost-o-vektorova-data/

3. Projektová dokumentace musí být zpracována v souladu s platnými právními předpisy a platnými ČSN-EN, TPG,

GridServices, s.r.o.

Plynárenská 499/1
Zábřovice

602 00 Brno

T +420532221111

F +420545578571

E info@gridservices.cz

I www.gridservices.cz

IC: 27935311

DIČ: CZ27935311

Zapsán do obchodního rejstříku:

Krajský soud v Brně

oddíl C, vložka 57165

26.07.2007

Bankovní spojení:
Československá obchodní banka,
a.s.

Číslo účtu: 17837923

Kód banky: 0300

TIN, Technickými požadavky provozovatele distribuční soustavy. Technické požadavky provozovatele distribuční soustavy naleznete na: <http://www.gasnet.cz/cs/technicke-dokumenty/>.

4. Před zahájením projektových prací je nutné uzavřít mezi investorem stavby (stavebníkem) a vlastníkem PZ Smlouvu o zajištění přeložky plynárenského zařízení a úhradě nákladů s ní souvisejících. Bez této uzavřené smlouvy nelze ze strany PDS vydat stanovisko k DÚR.

5. Projektová dokumentace přeložky PZ pro účely umístění stavby dle stavebního zákona bude v souladu s přeložkovou smlouvou předána k odsouhlasení.

6. Součástí projektové dokumentace bude seznam pozemků dotčených stavbou a ochranným pásmem přeložky PZ a uzavřené Smlouvy o budoucích smlouvách o zřízení věcného břemene se všemi vlastníky těchto pozemků. Smlouvy budou uzavřeny mezi vlastníky pozemků jako budoucím povinným a PDS jako budoucím oprávněným. Bez těchto uzavřených smluv nelze ze strany PDS vydat stanovisko k projektové dokumentaci pro účely umístění stavby dle stavebního zákona.

7. Stavbu přeložky PZ musí provádět firma s certifikací v požadovaném rozsahu dle TPG 923 01 - 1,2 a odbornou způsobilostí v požadovaném rozsahu dle požadavků PDS.

8. Vybudovanou přeložku PZ bude možné uvést do provozu (propojit) na základě doložení protokolu ze závěrečné kontrolní prohlídky stavby s ověřením splnění podmínek podle § 119 stavebního zákona nebo na základě doložení oznámení stavebnímu úřadu podle §120 s vyznačením vzniku práva užívat stavbu, označením stavebního úřadu, čísla jednacího, datumu vyznačení, otisk úředního razítka, jméno a příjmení oprávněné úřední osoby a její podpis.

Splněny musí být všechny podmínky stanoviska provozovatele plynárenského zařízení a podmínky stanovené ve Smlouvě o zajištění přeložky plynárenského zařízení a úhradě nákladů s ní souvisejících.

Stanovisko platí pouze pro uvedený účel a to 24 měsíců ode dne jeho vydání.




GasNet, s.r.o.
zastoupená společností GridServices, s.r.o., IČ 279 35 311
Miloš Chmelář
Technik přípoj.a rozvoje PZ-Morava jih
Odbor přípoj. a rozvoj PZ-Morava jih
+420532228215
milos.chmelar@innogy.com

Přílohy: Orientační záznam plynárenského zařízení, Ověřená příloha žadatele

Příloha: Orientační zakres plynárenského zařízení. Tato příloha je nedílnou součástí stanoviska č. 5001605975 ze dne 18.10.2017.

Provozovatel DS: GasNet, s.r.o.; Stavebník: Město Žďár nad Sázavou, Žižkova 227/1, 591 01 Žďár nad Sázavou. K.ú.: Město Žďár.

Narůstající trasa přílohy STL plynovodu

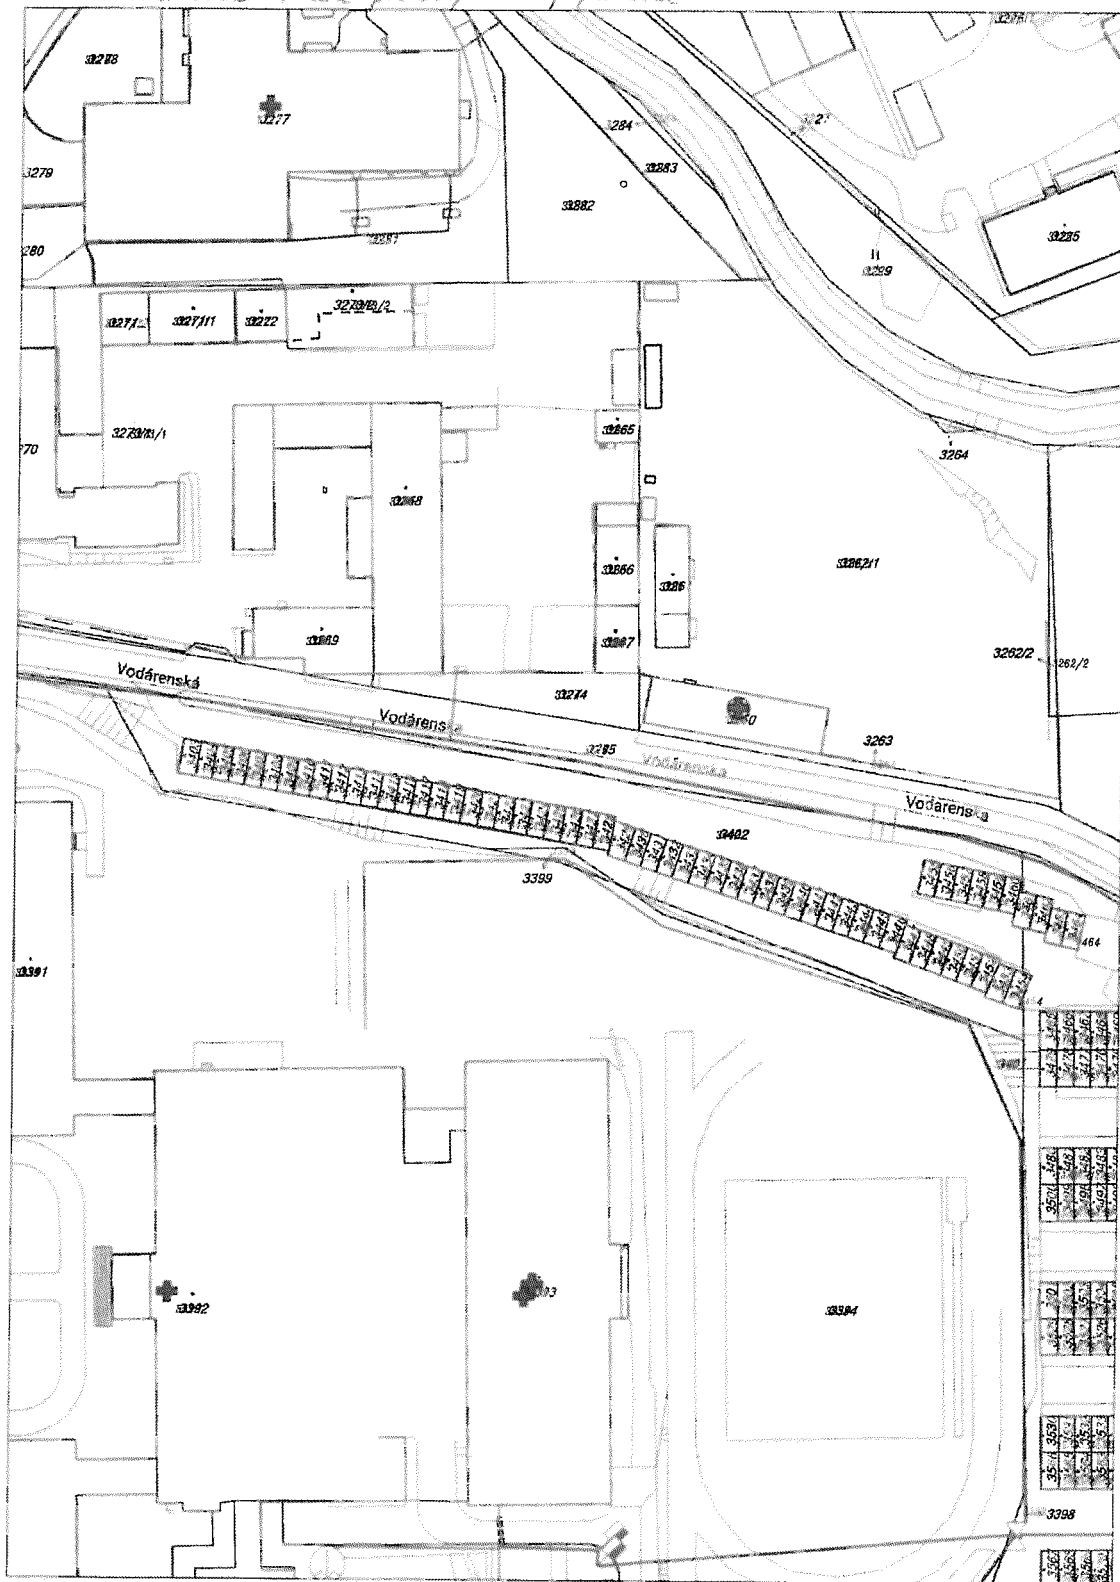

Legenda:

	linie NTL/ STL/ VTL/ VVTL plynovodu		ochranné zařízení		kabel protikorozi ochrany
	nefunkční		kabel		anodové uzemnění
	výstavba		elektropřipojka		stanice katodové ochrany
	regulační stanice				

SMLOUVA

o budoucí smlouvě o zřízení věcného břemene

uzavřená v souladu s ustanovením § 59 zákona č. 458/2000 Sb., o podmínkách podnikání a o výkonu státní správy v energetických odvětvích a o změně některých zákonů (energetický zákon), ve znění pozdějších předpisů a v souladu s ustanoveními § 1785 - 1788 zákona č. 89/2012 Sb., občanský zákoník, ve znění pozdějších předpisů

mezi smluvními stranami:

Město Žďár nad Sázavou

se sídlem: Žižkova 227/1, 591 01 Žďár nad Sázavou
IČO: 00295841
DIČ: CZ00295841
bankovní spojení: Komerční banka, a.s.
číslo účtu: 19-328751/0100
zastoupena: Mgr. Zdeněk Navrátil - starosta města
telefon: 566688111
email: meu@zdarns.cz

dále jen „*budoucí povinný*“

a

GasNet, s.r.o.

Sídlo: Klíšská 940/96, Klíše, 400 01 Ústí nad Labem
Spisová značka: C 23083 vedená u Krajského soudu v Ústí nad Labem
IČO: 27295567
DIČ: CZ27295567

Zastoupena na základě plné moci společností

GridServices, s.r.o.

Sídlo: Plynárenská 499/1, Zábrdovice, 602 00 Brno
Spisová značka: C 57165 vedená u Krajského soudu v Brně
IČO: 27935311
DIČ: CZ27935311

Zastoupena na základě plných mocí:

Jiřím Navrátilem, technikem připojování a rozvoje PZ-Morava jih

Milošem Chmelařem, technikem připojování a rozvoje PZ-Morava jih

dále jen „*budoucí oprávněný*“

I.

1. Budoucí povinný prohlašuje, že je výlučným vlastníkem pozemků parc. č. 3275 a 3402, zapsaných na LV č. 1 pro k.ú. Město Žďár, obec Žďár nad Sázavou, u Katastrálního úřadu pro Vysočinu, katastrální pracoviště Žďár nad Sázavou (dále jen „*budoucí služební pozemek*“).
2. Budoucí povinný provede v souladu s příslušnými ustanoveními zákona č. 183/2006 Sb., o územním plánování a stavebním řádu, ve znění pozdějších předpisů stavbu plynárenského zařízení „Přeložka STL plynovodu na ulici Vodárenská ve Žďáře nad Sázavou“, číslo stavby: 8800088370“ včetně jeho součástí, příslušenství, opěrných a vytyčovacíh bodů (dále jen „*plynárenské zařízení*“) v rámci akce „Rekonstrukce ulice Vodárenská - Kosinkova v obci Žďár nad Sázavou“ na budoucím služebním pozemku. Trasa plynárenského zařízení je vyznačena v kopii katastrální mapy, jež tvoří nedílnou součást této smlouvy.

II.

1. Smluvní strany se dohodly, že nejpozději do jednoho roku po doručení kolaudačního souhlasu k plynárenskému zařízení nebo jiného dokladu vydaného (potvrzeného) stavebním úřadem, kterým se prokáže, že lze stavbu plynárenského zařízení užívat, nejpozději však do 5 let od uzavření této

Smlouvy o budoucí smlouvě o zřízení věcného břemene, uzavřou v souladu s příslušnými ustanoveními § 59 zákona č. 458/2000 Sb., o podmínkách podnikání a o výkonu státní správy v energetických odvětvích a o změně některých zákonů (energetický zákon), ve znění pozdějších předpisů a v souladu s ustanoveními § 1257 – 1266 a 1299 – 1302 zákona č. 89/2012 Sb., občanský zákoník, ve znění pozdějších předpisů smlouvu o zřízení věcného břemene (dále jen „**smlouva o VB**“), jejímž předmětem bude k budoucímu služebnímu pozemku na dobu neurčitou úplatně zřízeno věcné břemeno ve smyslu služebnosti spočívající v:

- a) právu zřídit a provozovat na budoucím služebním pozemku plynárenské zařízení,
- b) právu vstupovat a vjíždět na budoucí služební pozemek v souvislosti se zřizováním, stavebními úpravami, opravami, provozováním a odstraněním plynárenského zařízení (dále jen „**věcné břemeno**“).

2. Smluvní strany se dále dohodly na rozsahu věcného břemene 1 m na obě strany od půdorysu plynárenského zařízení.
3. Geometrický plán, kterým se vyznačí část budoucího služebního pozemku dotčeného věcným břemenem, nechá na své náklady vyhotovit budoucí povinný.
4. Budoucí oprávněný se zavazuje vyhotovit a zkompletovat příslušný počet výtisků smlouvy o VB a prokazatelně je doručit budoucímu povinnému.
5. Budoucí povinný se zavazuje nejpozději do 30 dnů od jejího doručení smlouvu o VB podepsat, přičemž na jejím prvopisu úředně ověří svůj vlastnoruční podpis, a prokazatelně ji doručit budoucímu oprávněnému, který následně podá návrh na zápis věcného břemene do katastru nemovitostí.
6. Úplata za zřízení věcného břemene bude poukázána na výše uvedený účet budoucího povinného ve výši 500,- Kč bez DPH jednorázově nejpozději do 30 dnů ode dne, kdy bude budoucímu oprávněnému od katastrálního úřadu doručeno vyznění o provedení zápisu věcného břemene do katastru nemovitostí.
7. Je-li budoucí povinný plátcem daně z přidané hodnoty a hradí-li úplatu za zřízení věcného břemene budoucí oprávněný, bude smlouva o VB vyhotovena tak, aby splňovala veškeré náležitosti daňového dokladu vyžadované aktuálně platnými právními předpisy.
8. Pokud k datu uskutečnění zdanitelného plnění budou u budoucího povinného naplněny podmínky ustanovení § 106a zákona č. 235/2004 Sb., o dani z přidané hodnoty, ve znění pozdějších předpisů (dále jen „**ZoDPH**“), je budoucí oprávněný oprávněn postupovat podle ustanovení § 109a ZoDPH, tj. zvláštním způsobem zajištění daně. V takovém případě je budoucí oprávněný oprávněn uhradit část svého finančního závazku, tedy část sjednané úplaty za zřízení věcného břemene, ve výši vypočtené daně z přidané hodnoty nikoliv na bankovní účet budoucího povinného, ale přímo na bankovní účet příslušného správce daně. Tímto bude finanční závazek budoucího oprávněného vůči budoucímu povinnému v části vypočtené výše daně z přidané hodnoty vyrovnán.
9. Budoucí oprávněný se zavazuje věcné břemeno přijmout a budoucí povinný se zavazuje výkon těchto práv trpět.

III.

1. Náklady spojené se zřízením věcného břemene a běžným udržováním budoucího služebního pozemku ponese budoucí povinný.

IV.

1. Budoucí povinný se pro případ převodu vlastnického práva k budoucímu služebnímu pozemku na třetí osobu před uzavřením smlouvy o VB zavazuje postoupit za souhlasu budoucího oprávněného na tuto třetí osobu současně i tuto smlouvu, případně zajistit uzavření nové smlouvy o budoucí smlouvě o zřízení věcného břemene za shodných podmínek mezi budoucím oprávněným a touto třetí osobou. V opačném případě vzniká budoucímu oprávněnému nárok na náhradu škody způsobené porušením povinností z této smlouvy vyplývajících.
2. Budoucí oprávněný se pro případ převodu vlastnického práva k plynárenskému zařízení, případně jeho části, na třetí osobu před uzavřením smlouvy o VB zavazuje postoupit za souhlasu budoucího povinného na tuto třetí osobu současně i tuto smlouvu, případně zajistit uzavření nové smlouvy o budoucí smlouvě o zřízení věcného břemene za shodných podmínek mezi budoucím povinným a touto třetí osobou.

V.

1. Předpokládané termíny realizace: zahájení prací: 1.4.2019
ukončení prací: 31.12.2020

VI.

1. Pokud byl budoucí povinný nebo uživatel nemovité věci v důsledku výkonu práv budoucího oprávněného jako provozovatele distribuční soustavy omezen v souladu s touto smlouvou v obvyklém užívání nemovité věci nebo mu vznikla újma na majetku, má právo na přiměřenou jednorázovou náhradu. Právo na náhradu lze uplatnit u provozovatele distribuční soustavy do 2 let ode dne, kdy k omezení nebo újmě došlo, jinak právo zaniká.
2. Provozovatel distribuční soustavy je povinen co nejvíce šetřit práv vlastníků dotčených nemovitých věcí a vstup na jejich nemovitou věc jim oznámit. Po skončení prací je povinen uvést nemovitou věc do předchozího stavu, nebo není-li to možné s ohledem na povahu provedených prací, do stavu odpovídajícímu předchozímu účelu či užívání dotčené nemovité věci a oznámit tuto skutečnost vlastníku nemovité věci. Po provedení odstranění nebo okleštění stromů je povinen na svůj náklad provést likvidaci vzniklého klestu a zbytků po těžbě.

VII.

1. Tato smlouva nepodléhá uveřejnění v registru smluv dle zákona číslo 340/2015 Sb., o zvláštních podmínkách účinnosti některých smluv, uveřejňování těchto smluv a o registru smluv, ve znění pozdějších předpisů. Smluvní strany se výslovně zavazují, že tuto smlouvu ani její případné dodatky nebudou uveřejňovat v registru smluv.
2. Budoucí oprávněný výslovně souhlasí se zveřejněním celého textu této smlouvy na veřejně přístupných webových stránkách města Žďáru nad Sázavou.

VIII.

1. Tato smlouva se vyhotovuje ve čtyřech stejnopisech, z nichž dva obdrží budoucí oprávněný a dva budoucí povinný.
2. Uzavření této smlouvy bylo schváleno usnesením Rady města Žďár nad Sázavou č. ??? ze dne ???.

Budoucí povinný:

Ve Žďáře nad Sázavou dne:

.....
Mgr. Zdeněk Navrátil
starosta města

Budoucí oprávněný:

V Jihlavě dne:

.....
Jiří Navrátil
technik připojování a rozvoje PZ-Morava jih

.....
Miloš Chmelař
technik připojování a rozvoje PZ-Morava jih

OM 948/2017

Smlouva zakládající právo provést stavbu

uzavřená podle ustanovení § 1746 zákona č. 89/2012 Sb., občanský zákoník, v platném znění ve spojení s ustanoveními §§ 86 a 110 zákona č. 183/2006 Sb., stavební zákon

mezi těmito účastníky:

Kraj Vysočina,
se sídlem v Jihlavě, Žižkova 57, 587 33 Jihlava
zastoupený hejtnanem kraje MUDr. Jiřím Běhounkem
k podpisu smlouvy pověřen Ing. Josef Pavlík, náměstek hejtmána pro oblast
ekonomiky a majetku
IČ: 708 90 749
DIČ: CZ70890749
na straně vlastníka dotčeného pozemku

a

Město Žďár nad Sázavou, se sídlem Žižkova 227/1, 591 31 Žďár nad Sázavou
zastoupené starostou Mgr. Zdeňkem Navrátilkem
IČ: 002 95 841
na straně investora

takto:

Článek I.

Kraj Vysočina je dle výpisu z LV 3489 pro k. ú. Město Žďár a obec Žďár nad Sázavou vlastníkem pozemku par. č. 5041/1 – ostatní plocha, silnice (dále jen „pozemek“).

Uvedený pozemek získal Kraj Vysočina na základě Rozhodnutí Ministerstva dopravy a spojů ČR č. j. 3796/01-9-KM ze dne 10. 9. 2001, vydaného v souladu se zákonem č. 157/2000 Sb., o přechodu některých věcí, práv a závazků z majetku ČR do majetku krajů. Zřizovací listinou ze dne 20. 12. 2001 a Rozhodnutím o sloučení organizace Kraje Vysočina ze dne 7. 11. 2006 jej předal k hospodaření do Krajské správy a údržby silnic Vysočiny, příspěvkové organizace Kraje Vysočina.

Město Žďár nad Sázavou je investorem stavby „Stezka pro cyklisty a chodce, ulice Jamská, Žďár nad Sázavou - SO 104 autobusové zastávky“. Touto stavbou bude dotčen mimo jiné i výše uvedený pozemek, jehož vlastníkem je Kraj Vysočina.

Článek II.

Usnesením 1881/34/2017/RK ze dne 24.10.2017 vydala Rada Kraje Vysočina souhlas s dotčením pozemku, uvedeným v článku I. smlouvy, stavbou „Stezka pro cyklisty a chodce, ulice Jamská, Žďár nad Sázavou - SO 104 autobusové zastávky“ a rozhodla uzavřít nepojmenovanou smlouvu mezi Krajem Vysočina a investorem stavby.

Výše uvedeným usnesením Rady Kraje Vysočina vzniklo investorovi právo provést uvedenou stavbu na pozemku par. č. 5041/1 v k. ú. Město Žďár a obci Žďár nad Sázavou ve smyslu ustanovení § 86 a § 110 zákona č. 183/2006 Sb., stavební zákon, a Kraj Vysočina jako vlastník tohoto pozemku je povinen toto právo trpět.

Článek III.

Investor se zavazuje, že po realizaci stavby „Stezka pro cyklisty a chodce, ulice Jamská, Žďár nad Sázavou - SO 104 autobusové zastávky “ a po jejím geometrickém zaměření předloží do 90 dnů ode dne vydání kolaudačního souhlasu na citovanou stavbu Kraji Vysočina 1 výtisk geometrického plánu a kopii kolaudačního souhlasu. V případě, že na základě geometrického zaměření vznikne potřeba majetkoprávního vypořádání, požádá investor ve stejné lhůtě o jeho provedení.

Článek IV.

Skutečnosti ve smlouvě blíže neupravené se řídí příslušnými ustanoveními zákona č. 89/2012 Sb., občanský zákoník a zákona č. 183/2006 Sb., stavební zákon.

Smlouva se vyhotovuje ve 4 výtiscích, z nichž jsou pro každého účastníka určeny 2 výtisky.

Tato smlouva bude sloužit jako jeden z dokladů k vydání územního a stavebního povolení pro stavbu „Stezka pro cyklisty a chodce, ulice Jamská, Žďár nad Sázavou - SO 104 autobusové zastávky “ v k. ú. Město Žďár a obci Žďár nad Sázavou, jejímž investorem je Město Žďár nad Sázavou.

Smluvní strany po přečtení smlouvy prohlašují, že smlouva je sepsána na základě jejich svobodné vůle, nikoli v tísní a za nápadně nevýhodných podmínek. Na důkaz tohoto připojují zástupci smluvních stran své podpisy.

Smlouva zakládající právo provést stavbu nabývá platnosti dnem podpisu smlouvy.

Investor výslovně souhlasí se zveřejněním celého textu smlouvy včetně podpisů v informačním systému veřejné správy – Registru smluv.

Smluvní strany se dohodly, že zákonnou povinnost dle § 5 odst. 2 zákona o registru smluv splní Kraj Vysočina.

V dne

V Jihlavě dne

.....
Mgr. Zdeněk Navrátil
starosta

.....
Ing. Josef Pavlík
náměstek hejtmana pro oblast
ekonomiky a majetku

Smlouva o nájmu plynárenského zařízení

číslo smlouvy: 9417002337/4000211600

uzavřena na základě smlouvy o podmínkách uzavření budoucí smlouvy

číslo 9415002697/163265 ze dne 11.2.2016

Pronajímatel: **Město Žďár nad Sázavou**
Adresa: Žižkova 227/1, 591 01 Žďár nad Sázavou
Zastoupena: Mgr. Zdeněk Navrátil, starosta města
IČ: 00295841
DIČ: CZ00295841
Bankovní spojení: Komerční banka, a.s.
Číslo účtu: 19-328751/0100
Telefon: 566 688 111
E-mail: meu@zdarnsz.cz
ID datové schránky: ybxb3sz

(dále jen „pronajímatel“)

a

Nájemce: **GasNet, s.r.o.**
Sídlo: Klíšská 940/96, Klíše, 400 01 Ústí nad Labem
Spisová značka: C 23083 vedená u Krajského soudu v Ústí nad Labem
Zastoupený: Ing. Boris Vyskočil, vedoucí správy DS na základě pověření a
Ing. Martin Pilný, specialista správy DS na základě pověření
IČ: 27295567
DIČ: CZ27295567
Bankovní spojení: Československá obchodní banka, a.s.
Číslo účtu: 17663193/0300
ID datové schránky: rdxzhzt

(dále jen „nájemce“ nebo „PDS“)

uzavřeli níže uvedeného dne, měsíce a roku tuto smlouvu o nájmu plynárenského zařízení (dále jen „nájemní smlouva“ nebo také „tato smlouva“)

I.

Předmět smlouvy

1. Pronajímatel pronajímá nájemci níže uvedené plynárenské zařízení (dále jen „PZ“) a nájemce se zavazuje zajistit provoz PZ v dále stanoveném rozsahu. Je-li předmětem nájmu i regulační stanice plynu (dále jen „RS“), zavazuje se nájemce zajistit provoz na technologické části RS.

Pronajímatel prohlašuje, že je výlučným vlastníkem PZ, které je specifikováno následujícím způsobem:

Rozsah PZ					
PZ - název stavby: OS Klafar III – část C1, Žďár nad Sázavou - TDI					
Číslo stavby: 8800076077					
	Dimenze DN,Ø	Délka L [m]	Ks	Katastrální území	Obec/ Ulice
STL plynovod	90	530,7		Zámek Žďár, Město Žďár	
Přípojky	32	159,1	15	Zámek Žďár, Město Žďár	

2. PZ uvedené v čl. I. bodu 1. této smlouvy je schopné samostatného užívání na základě:
 - územní rozhodnutí č.j.: SÚ/1964/14/Ka-3-Rozh ze dne: 19.5.2015
nabytí právní moci: 20.6.2015
 - kol. souhlas č.j.: SÚ/987/17/Ka-4-Souh ze dne: 2.8.2017
 vydané/y stavebním úřadem ve Žďáru nad Sázavou

3. PZ je blíže specifikováno v technické dokumentaci stavby a je pronajato včetně všech součástí a příslušenství. Současně s PZ převzal nájemce technickou dokumentaci k PZ, obsahující základní písemné doklady ke stavbě. O převzetí PZ byl mezi smluvními stranami sepsán Zápis o technické převímce (odevzdání a převzetí stavby) PZ dne 2.8.2017. Pronajímatel současně předal nájemci nebo jeho zmocněnci (dále jen „zmocněnec“) veškeré doklady opravňující k užívání PZ a dispozici s ním. Obě strany prohlašují, že mapový podklad ze systému GIS s vyznačenou polohou PZ, odpovídá skutečnému provedení stavby ke dni podpisu této smlouvy. Po dobu nájemního vztahu bude nájemce do dokumentace zaznamenávat veškeré změny a doplnění výchozího stavu.

4. Nájemce prohlašuje, že je oprávněným k podnikání ve smyslu zvláštního zákona (zákon č. 458/2000 Sb., energetický zákon, ve znění pozdějších předpisů, dále jen „energetický zákon“) a je oprávněn provozovat plynárenská zařízení.

II.

Základní práva a povinnosti

1. Pronajímatel pronajímá PZ specifikované v čl. I. odst. 1 ve stavu způsobilém k bezpečnému a spolehlivému provozování za účelem distribuce plynu zákazníkům. Pronajímatel podpisem této smlouvy uděluje výslovný souhlas k tomu, aby nájemce pronajímané PZ používal k účelům vymezeným energetickým zákonem a licencí na distribuci plynu, a aby nájemce s odbornou péčí připojil na PZ každého, kdo o to požádá a splní podmínky připojení stanovené právními předpisy.
2. Nájemce je oprávněn k výkonu činností na pronajatém PZ, v rozsahu určeném touto smlouvou, zmocnit třetí osobu.
3. Pronajímatel kromě činností uvedených v čl. I. zmocňuje touto smlouvou nájemce, aby, sám nebo jím zmocněná osoba, vydával stanoviska vlastníka technické infrastruktury ve smyslu zákona č. 183/2006 Sb., stavebního zákona, ve znění pozdějších změn, týkající se PZ, zajišťoval vytyčování polohy PZ pro třetí strany a řešil případy neoprávněných cizích staveb a provádění činností třetích osob v ochranném a bezpečnostním pásmu PZ.

Nájemce se zavazuje jednat s právníckými nebo fyzickými osobami v rozsahu práv a povinností provozovatele distribuční soustavy týkajících se PZ, zejména se nájemce zavazuje evidovat, dokumentovat a oznamovat příslušným orgánům narušení PZ třetí stranou. Pronajímateli bude narušení (vznik poruchového nebo havarijního stavu PZ) oznámeno pouze v případě, že by předpokládané náklady na jeho odstranění přesáhly částku 50.000,- Kč bez DPH a že jejich příčinou nebude zásah do PZ třetí stranou.

4. Zajištěním provozu PZ, které bude vykonávat nájemce, se rozumí provádění inspekcí, revizí, údržby a oprav PZ v rozsahu a ve lhůtách stanovených v TPG 905 01, 913 01, dalších platných předpisech a touto smlouvou.
 - a) Inspekce a revize je souhrn kontrolních činností zaměřených na zjištění, zda stav PZ odpovídá předpisům k zajištění bezpečnosti a ochrany zdraví při práci a provozně bezpečnostním požadavkům. Náklady na inspekce a revize nese nájemce.
 - b) Údržbou je souhrn pravidelných činností na PZ a jeho součástí či příslušenství směřujících k udržení provozuschopného stavu, bez výměn částí PZ nebo jeho součástí či příslušenství. Náklady na údržbu nese nájemce.
 - c) Opravou se rozumí zásah do zařízení, kterým je odstraňován jeho poruchový nebo havarijní stav. Dojde-li k potřebě opravy PZ z důvodu protiprávního zásahu do PZ třetí stranou (např. narušení PZ při stavebních pracích nebo při autonehodách), zavazuje se nájemce provést opravu na svůj náklad, přičemž jejich úhradu bude vymáhat na třetí straně, která poruchový nebo havarijní stav způsobila.
U ostatních druhů oprav (např. odstraňování poruch vlivem koroze, vady materiálu, opravy z důvodu vyšší moci, apod.) hradí náklady do 50 tis. Kč bez DPH v jednotlivém případě nájemce.
 - d) Náklady na uniklý plyn nese nájemce. V případě, že k úniku došlo v příčinné souvislosti s protiprávním jednáním třetí osoby (např. stavební činnost třetí osoby nebo autonehoda) bude nájemce jejich úhradu vymáhat na třetí straně, která únik způsobila. Za škodu vzniklou v souvislosti s nesplněním povinnosti pronajímatele provést rekonstrukci PZ, zejména za škodu vzniklou nájemci odpovídající hodnotě plynu uniklého v důsledku neprovedení rekonstrukce PZ, nese odpovědnost pronajímatel.

5. Rekonstrukce PZ je obnova PZ nebo jeho části z důvodu jeho opotřebení, stárnutí či z důvodu živelných událostí (např. výměna potrubí).

Pronajímatel je povinen v případě rekonstrukce uhradit nájemci veškeré náklady včetně nákladů vzniklých v souvislosti s přerušením a obnovou provozu.

Nájemce je povinen bez zbytečného odkladu nejpozději však tři roky před požadovaným termínem realizace oznámit písemně pronajímateli potřebu a rozsah rekonstrukcí (dále jen „výzva“), které je nezbytné provést pro udržení pronajatého zařízení v bezpečném stavu, způsobilém k užívání. Přitom je povinen rekonstrukci PZ pronajímateli řádně zdůvodnit. Takovým důvodem bude zejména doložení stavu ohrožujícího bezpečnost provozu PZ (jeho poruchovost), stáří PZ (uplynutí předpokládané životnosti PZ), apod. Pronajímatel se zavazuje, že do tří měsíců ode dne doručení oznámení potřeby provedení rekonstrukce PZ, písemně sdělí nájemci, zda zajistí rekonstrukci prostřednictvím třetí osoby nebo má rekonstrukci zajistit nájemce; současně s tím oznámí i předpokládaný rok, ve kterém bude rekonstrukce provedena respektive, zda je schopen zajistit její realizaci v termínu požadovaném nájemcem. Pokud se pronajímatel nevyjádří jinak či pokud není schopen zajistit její realizaci třetí osobou v požadovaném termínu, zavazuje se tuto rekonstrukci provést nájemce na náklad pronajímatele.

- a) Pokud bude rekonstrukci zajišťovat nájemce, bude mezi pronajímatelem a nájemcem uzavřena samostatná smlouva, v níž budou sjednány podmínky zajištění rekonstrukce PZ, zejména podmínky její projektové přípravy, realizace, výše úplaty a potřebná součinnost pronajímatele a nájemce.
- b) Pokud bude rekonstrukci zajišťovat pronajímatel třetí osobou je povinen zajistit dodržení všech právních předpisů, norem a technických pravidel a interních předpisů nájemce týkajících se projektování a výstavby rekonstruovaného PZ. Pronajímatel je rovněž povinen uhradit případnou škodu nebo náklady, jež bude muset nájemce vynaložit v souvislosti s přerušením provozu, které nastane v rozporu s energetickým zákonem nebo nedodržením standardů podle vyhlášky č. 545/2006 Sb. v platném znění v důsledku jednání pronajímatele. Obě smluvní strany se zavazují uzavřít před zahájením rekonstrukce smlouvu, jejímž předmětem budou podmínky její projektové přípravy a realizace a vzájemná součinnost stran při rekonstrukci PZ.
6. Za odstranění vad PZ v záruční době, která uplyne dne 2.8.2022, odpovídá pronajímatel; pro případ odstranění vad v záruční době se nepoužije ust. čl. II. odst. 4 písm. c) druhý odstavec této smlouvy. Pro jejich odstranění je dohodnuta doba 30 dní od písemného oznámení vady pronajímateli. Pokud v této době nedojde k odstranění vad, odstraní je nájemce na náklady pronajímatele. V případech, které by mohly ohrozit bezpečnost a spolehlivost provozu PZ, nájemce tak učiní neprodleně, a to rovněž na náklady pronajímatele. Pronajímatel tyto náklady uhradí v plné výši.
7. Nájemce odpovídá za škody vzniklé na PZ z titulu zanedbání povinností vyplývajících z předpisů pro provoz PZ. Nájemce odpovídá za škodu na PZ, kterou způsobil vlastní činností nebo osoby, které k vlastní činnosti použil.
8. Nájemce se zavazuje vést o všech prováděných činnostech po celou dobu provozování PZ řádnou provozní dokumentaci a provádět průběžně aktualizaci technické dokumentace převzaté od pronajímatele při převzetí stavby PZ.
9. V případě ukončení nájemního vztahu se nájemce zavazuje předat veškerou technickou i provozní dokumentaci zpět pronajímateli. Technická dokumentace bude doplněna o případné změny PZ, vzniknuvší v době trvání nájemního vztahu.
10. Nájemce oznámí pronajímateli zásadní změny, které mají vliv na majetkovou podstatu zařízení, jako jsou např. přeložky potrubí, požadavky na zrušení zařízení, apod.
11. V případě vzniku potřeby přeložky PZ a se souhlasem pronajímatele se smluvní strany zavazují, že uzavřou společně s třetí stranou, která potřebu přeložky vyvolala, smlouvu o zajištění přeložky, v níž budou sjednány příslušné podmínky, zejména podmínky její projektové přípravy a realizace a potřebné součinnosti smluvních stran.
12. Pronajímatel je povinen oznámit nájemci veškeré relevantní skutečnosti, zejména přechod nebo převod vlastnictví věci, změnu názvu nebo sídla pronajímatele, zahájení insolvenčního řízení podle zákona č. 182/2006 Sb., ve znění pozdějších předpisů, nebo změnu plátcovství DPH.
13. Pronajímatel se zavazuje, že se bez předchozího písemného souhlasu nájemce zdrží všech zásahů do PZ, včetně činnosti v jeho ochranném a bezpečnostním pásmu.
14. Pronajímatel se zavazuje na své náklady a svým jménem zajistit propojení PZ s distribuční soustavou a to nejpozději do 3 měsíců od účinnosti této smlouvy, v případě nepříznivých klimatických podmínek pro stavební práce nejpozději do 6 měsíců od účinnosti této smlouvy. Pokud tak pronajímatel neučiní ani po písemné výzvě PDS, propojení provede PDS svým jménem na náklady pronajímatele. Neprovede-li pronajímatel propojení PZ ani v dodatečně PDS stanovené lhůtě, bude to považováno za podstatné porušení této smlouvy a na základě toho může PDS od této smlouvy odstoupit.

15. Závazky pronajímatele podle tohoto článku jsou splatné do 30 dnů od doručení faktury nebo daňového dokladu vystaveného nájemcem.

III. Nájemné

1. a) Výše ročního nájemného do konce regulačního období začínajícího 1. 1. 2016 (dále jen „4. regulační období“) činí **4.976,- Kč**. Po dobu dalších regulačních období bude roční nájemné rovno hodnotě určené postupem pro stanovení regulovaných nákladů na nájem plynárenského zařízení ve vlastnictví třetích osob buď dle cenového rozhodnutí Energetického regulačního úřadu na první kalendářní rok regulačního období, nebo dle tzv. Zásad cenové regulace, které vydává Energetický regulační úřad, dle opatření obecné povahy upravující náklady na nájem plynárenských zařízení ve vlastnictví třetích stran nebo jinou úpravou stanovenou nezávislou třetí stranou (zejména Energetickým regulačním úřadem), která bude tyto regulované náklady na nájemné upravovat (dále jen „úprava regulovaných nákladů“).

b) Roční nájemné na dobu regulačních období se po konci 4. regulačního období vypočte vždy na počátku regulačního období podle pravidel dle písm. a) tohoto odstavce a zůstane stejné do konce regulačního období. Ustanovením tohoto odst. 1 písm. a) a b) není dotčen následující odstavec 2.

2. V případě, že k uzavření této smlouvy dojde v posledních dvou letech regulačního období platného ke dni podpisu této smlouvy, zůstává stanovená výše nájemného v platnosti i pro první následující regulační období. Po uplynutí takto stanovené doby bude nájemné za kalendářní rok rovno hodnotě určené postupem pro stanovení regulovaných nákladů na nájem plynárenského zařízení ve vlastnictví třetích osob dle úpravy regulovaných nákladů. Roční nájemné se pro případ podle předcházející věty vypočte vždy na počátku regulačního období a zůstane stejné do konce regulačního období.

Pokud úprava regulovaných nákladů nebude vůbec existovat, bude nájemné rovno nájemnému, jaké bylo za poslední kalendářní rok, v němž byla úprava regulovaných nákladů bez náhrady zrušena.

3. Pronajímatel, v souladu s § 56a odst. 3 zákona č. 235/2004 Sb., o dani z přidané hodnoty, ve znění platném k datu uzavření smlouvy, přičte k nájemnému dle čl. III. odst. 1 DPH v zákonné výši.

Datem uskutečnění zdanitelného plnění se pak rozumí 31. 12. příslušného kalendářního roku. Pokud nájemní vztah skončí dříve, je datem uskutečnění zdanitelného plnění poslední den nájemního vztahu.

Pokud k datu uskutečnění zdanitelného plnění budou u pronajímatele naplněny podmínky ust. § 106a ZoDPH (nespolehlivý plátc) nebo bude na daňovém dokladu uveden bankovní účet nezveřejněný zákonným způsobem ve smyslu ust. § 109 odst. 2 písm. c) ZoDPH (nezveřejněný účet), je nájemce oprávněn postupovat dle ust. § 109a ZoDPH, tj. zvláštním způsobem zajištění daně. V takovém případě je nájemce oprávněn uhradit část finančního závazku ve výši vypočtené daně z přidané hodnoty nikoliv na bankovní účet pronajímatele, ale přímo na bankovní účet příslušného správce daně, přičemž se tímto považuje finanční závazek nájemce vůči pronajímateli za zcela vyrovnaný.

4. Nájemce se zavazuje uhradit pronajímateli dohodnuté roční nájemné za příslušný kalendářní rok na základě daňového dokladu vystaveného do 15 dnů ode dne uskutečnění zdanitelného plnění na bankovní účet pronajímatele uvedený v záhlaví této smlouvy. V

případě ukončení nájemní smlouvy v průběhu kalendářního roku vystaví pronajímatel daňový doklad nejpozději do 15 dnů od data ukončení nájemního vztahu. Splatnost daňového dokladu činí 30 dní od data doručení na níže uvedenou adresu.

Adresa pro doručování veškerých daňových dokladů je:

GasNet, s.r.o. Klíšská 940/96, Klíše, 400 01 Ústí nad Labem.

5. Sjednává se, že daňový doklad musí obsahovat číslo této smlouvy. Daňový doklad musí dále, kromě náležitostí, stanovených zákonem č. 235/2004 Sb., o dani z přidané hodnoty, ve znění pozdějších změn a doplňků, zejména v § 29 tohoto zákona, obsahovat též bankovní spojení plátce zveřejněné správcem daně způsobem umožňující dálkový přístup v registru plátců DPH. Nebude-li mít daňový doklad povinné náležitosti, je nájemce před uplynutím doby splatnosti oprávněn vrátit jej bez zaplacení k opravě či doplnění. Pronajímatel je povinen podle povahy nesprávnosti doklad opravit nebo nově zhotovit. Oprávněným vrácením dokladu se staví běh doby jeho splatnosti. Nová doba splatnosti běží znovu ode dne doručení opraveného nebo nově vyhotoveného dokladu.
6. Uhrazením se rozumí připsání příslušné částky z účtu jedné smluvní strany ve prospěch účtu druhé smluvní strany uvedeného v záhlaví této smlouvy.

IV.

Doba trvání smlouvy, výpověď

1. Nájem se sjednává na dobu neurčitou. Vypovědět lze tuto smlouvu pouze z důvodů a ve výpovědních dobách v ní uvedených. Tím není dotčeno právo od ní odstoupit z důvodů uvedených v právních předpisech.
2. Nájemce je oprávněn vypovědět tuto smlouvu, pokud pronajímatel odmítne uzavřít s nájemcem smlouvu o zajištění rekonstrukce PZ dle čl. II odst. 5 této smlouvy nebo, pokud bude rekonstrukci zajišťovat pronajímatel a rekonstrukce nebude provedena do termínu uvedeného ve výzvě dle čl. II odst. 5 této smlouvy. Nájemce má právo tuto smlouvu vypovědět také v případech, kdy:
 - pronajímatel bude mít povinnost odstranit PZ či jeho část z nemovité věci,
 - pronajímatel ani přes opakovanou výzvu nesplní povinnost dle čl. VII odst. 4 této smlouvy, nebo
 - dojde k významné změně způsobu regulace činnosti nájemce týkající se provozu plynárenských zařízení, zejména ke změně způsobu regulace cen v plynárenství. Za významnou změnu se bude považovat zejména situace, kdy by nájemci měla setrváním ve smluvním vztahu vzniknout finanční újma, kterou nájemce pronajímateli doloží.

V těchto případech je výpovědní lhůta jeden kalendářní rok a začíná běžet prvním dnem kalendářního měsíce následujícího po měsíci, v němž byla výpověď doručena pronajímateli. Nájemce je povinen o této skutečnosti bezodkladně informovat všechny dotčené účastníky trhu s plynem a Energetický regulační úřad.

3. a) Nedohodnou-li se strany jinak, je pronajímatel oprávněn tuto smlouvu vypovědět vždy pouze k datu ukončení tzv. "regulačního období" pro činnost distribuce plynu, což je časové období stanovené právním předpisem nebo Energetickým regulačním úřadem.
 - b) Nebude-li regulační období určeno, bude se za regulační období považovat opakující se pětiletá doba, a to až do okamžiku, kdy bude regulační období opětovně určeno. Tuto smlouvu bude pak možné vypovědět ze strany pronajímatele vždy ke konci pětileté doby

(dále také jako „jiná doba“). Jiná doba počne běžet ode dne následujícího po dni, kterým skončilo regulační období a jiné na něho nenavazovalo.

c) Pro účel tohoto odstavce č. 3 začne počátek výpovědní doby plynout od data doručení výpovědi nájemci a končí uplynutím posledního dne regulačního období nebo jiné doby. V případě, že pronajímatel doručí nájemci výpověď smlouvy později než jeden rok před koncem regulačního období nebo jiné doby, začátek výpovědní doby začne plynout od data doručení výpovědi nájemci a končí uplynutím posledního dne regulačního období nebo jiné doby, které následuje po regulačním období nebo jiné doby, ve kterém byla výpověď nájemci doručena.

d) Pronajímatel se zavazuje v případě podání výpovědi zajistit pro zákazníky připojené k pronajatému PZ distribuci plynu tak, aby nebyla přerušena kontinuita distribuce plynu zákazníkům uplynutím nebo po uplynutí výpovědní doby.

V.

Ujednání o předkupním právu

1. Rozhodne-li se pronajímatel, že prodá nebo jiným způsobem převede vlastnictví k pronajatému PZ (RS), zavazuje se jej nabídnout jako prvnímu ke koupi nájemci. Tato nabídka musí být učiněna písemně a prokazatelným způsobem doručena nájemci.

Kontaktní osoba pro otázky koupě PZ:

viz Kontaktní systém na adrese <http://www.gasnet.cz/cs/kontaktni-system/> pod bodem „Smlouvy kupní (plynovody s přípojkami a regulační stanice)“.

2. Koupě PZ (RS) je podmíněna zajištěním majetkoprávních vztahů k pozemkům dotčeným PZ (zřízení věcného břemene), případně RS (koupě pozemku).

Kontaktní osoba pro otázky zřízení věcného břemene:

viz Kontaktní systém na adrese <http://www.gasnet.cz/cs/kontaktni-system/> pod bodem „Smluvní vztahy - věcná břemena (plynovody, přípojky, přeložky v investicích třetích stran)“.

Kontaktní osoba pro otázky koupě nemovitých věcí:

viz Kontaktní systém na adrese <http://www.gasnet.cz/cs/kontaktni-system/> pod bodem „Smluvní vztahy - pozemky a budovy plynárenských zařízení“.

VI.

Registr smluv

1. Tato smlouva nepodléhá uveřejnění v registru smluv podle zákona číslo 340/2015 Sb., o zvláštních podmínkách účinnosti některých smluv, uveřejňování těchto smluv a o registru smluv, ve znění pozdějších předpisů.
2. Smluvní strany se výslovně zavazují, že tuto smlouvu nebudou uveřejňovat v registru smluv.
3. Pro případ porušení povinnosti sjednané v předchozím odstavci tohoto článku, sjednávají smluvní strany smluvní pokutu ve výši 30.000,- Kč, kterou bude strana, jež závazek poruší, povinna zaplatit druhé smluvní straně, pokud tato nárok na smluvní pokutu uplatní. Smluvní

pokuta je splatná do 10 dnů od doručení vyúčtování povinné smluvní straně. Zaplacená smluvní pokuta se započítává na náhradu škody. Zaplacením smluvní pokuty není dotčen nárok na náhradu škody smluvní pokutu převyšující.

VII.

Společná a závěrečná ustanovení

1. Tato smlouva vstoupí v platnost a účinnost dnem podpisu.
2. Tato smlouva je uzavřena v souladu s ustanoveními zákona č. 89/2012 Sb., občanský zákoník, ve znění pozdějších předpisů.
3. Případné změny a doplňky smlouvy mohou být učiněny pouze po předchozí dohodě smluvních stran, a to formou písemného, chronologicky číselovaného dodatku ke smlouvě. Toto ustanovení se nepoužije pro případ změny nájemného, které bude měněno postupem podle čl. III. této smlouvy.
4. Pronajímatel je povinen umožnit nájemci provozovat PZ (RS) na všech nemovitých věcech dotčených PZ (RS) a za tím účelem zajistit vstup a vjezd na tyto nemovité věci v souvislosti s výkonem práv a povinností nájemce podle této smlouvy, energetického zákona a dalších právních předpisů, zejména v souvislosti se stavebními úpravami, opravami a provozováním PZ.
5. Uzavření této smlouvy bylo schváleno příslušným orgánem obce (města) podle zákona č. 128/2000 Sb., o obcích, ve znění pozdějších předpisů, dne _____, usnesením pod číslem jednacím _____.
6. Smluvní strany se zavazují vzájemně informovat o obdržení výzvy k odstranění PZ nebo jeho části nebo o požadavku na finanční kompenzaci v souvislosti s uložením PZ do 15 dnů.
7. Pokud není v této smlouvě uvedeno jinak, má použitý pojem stejný význam, jaký mu přisuzují obecně závazné předpisy v plynárenství, technické normy nebo technické pravidla.
8. Nájemce výslovně upozorňuje pronajímatele, že jakékoliv provedené byt' nepodstatné změny v návrhu této smlouvy, s výjimkou údajů, jejichž vyplnění se předpokládá (např. údaje v záhlaví), tímto prohlášením nájemce automaticky odmítá.
9. Smluvní strany si sjednávají, že pokud v důsledku změn či odlišného výkladu právních předpisů anebo judikatury soudů bude u některého ustanovení této smlouvy shledán důvod jeho neplatnosti, smlouva jako celek zůstává nadále v platnosti.
10. Tato smlouva se vyhotovuje ve třech stejnopisech s platností originálu, jeden výtisk obdrží pronajímatel, dva výtisky obdrží nájemce.

11. Účastníci prohlašují, že si smlouvu přečetli a že jí rozumí. Dále prohlašují, že tato smlouva je v celém svém obsahu výrazem jejich pravé a svobodné vůle a že není uzavírána v tísní za nápadně nevýhodných podmínek. Na důkaz toho připojují jejich zástupci své podpisy.

V dne

V Brně dne


Za pronajímatele:

Za nájemce:

.....
Mgr. Zdeněk Navrátil
starosta města

.....
Ing. Martin Pilný
specialista správy DS-Morava jih

.....
Ing. Boris Vyskočil
vedoucí správy DS-Morava jih

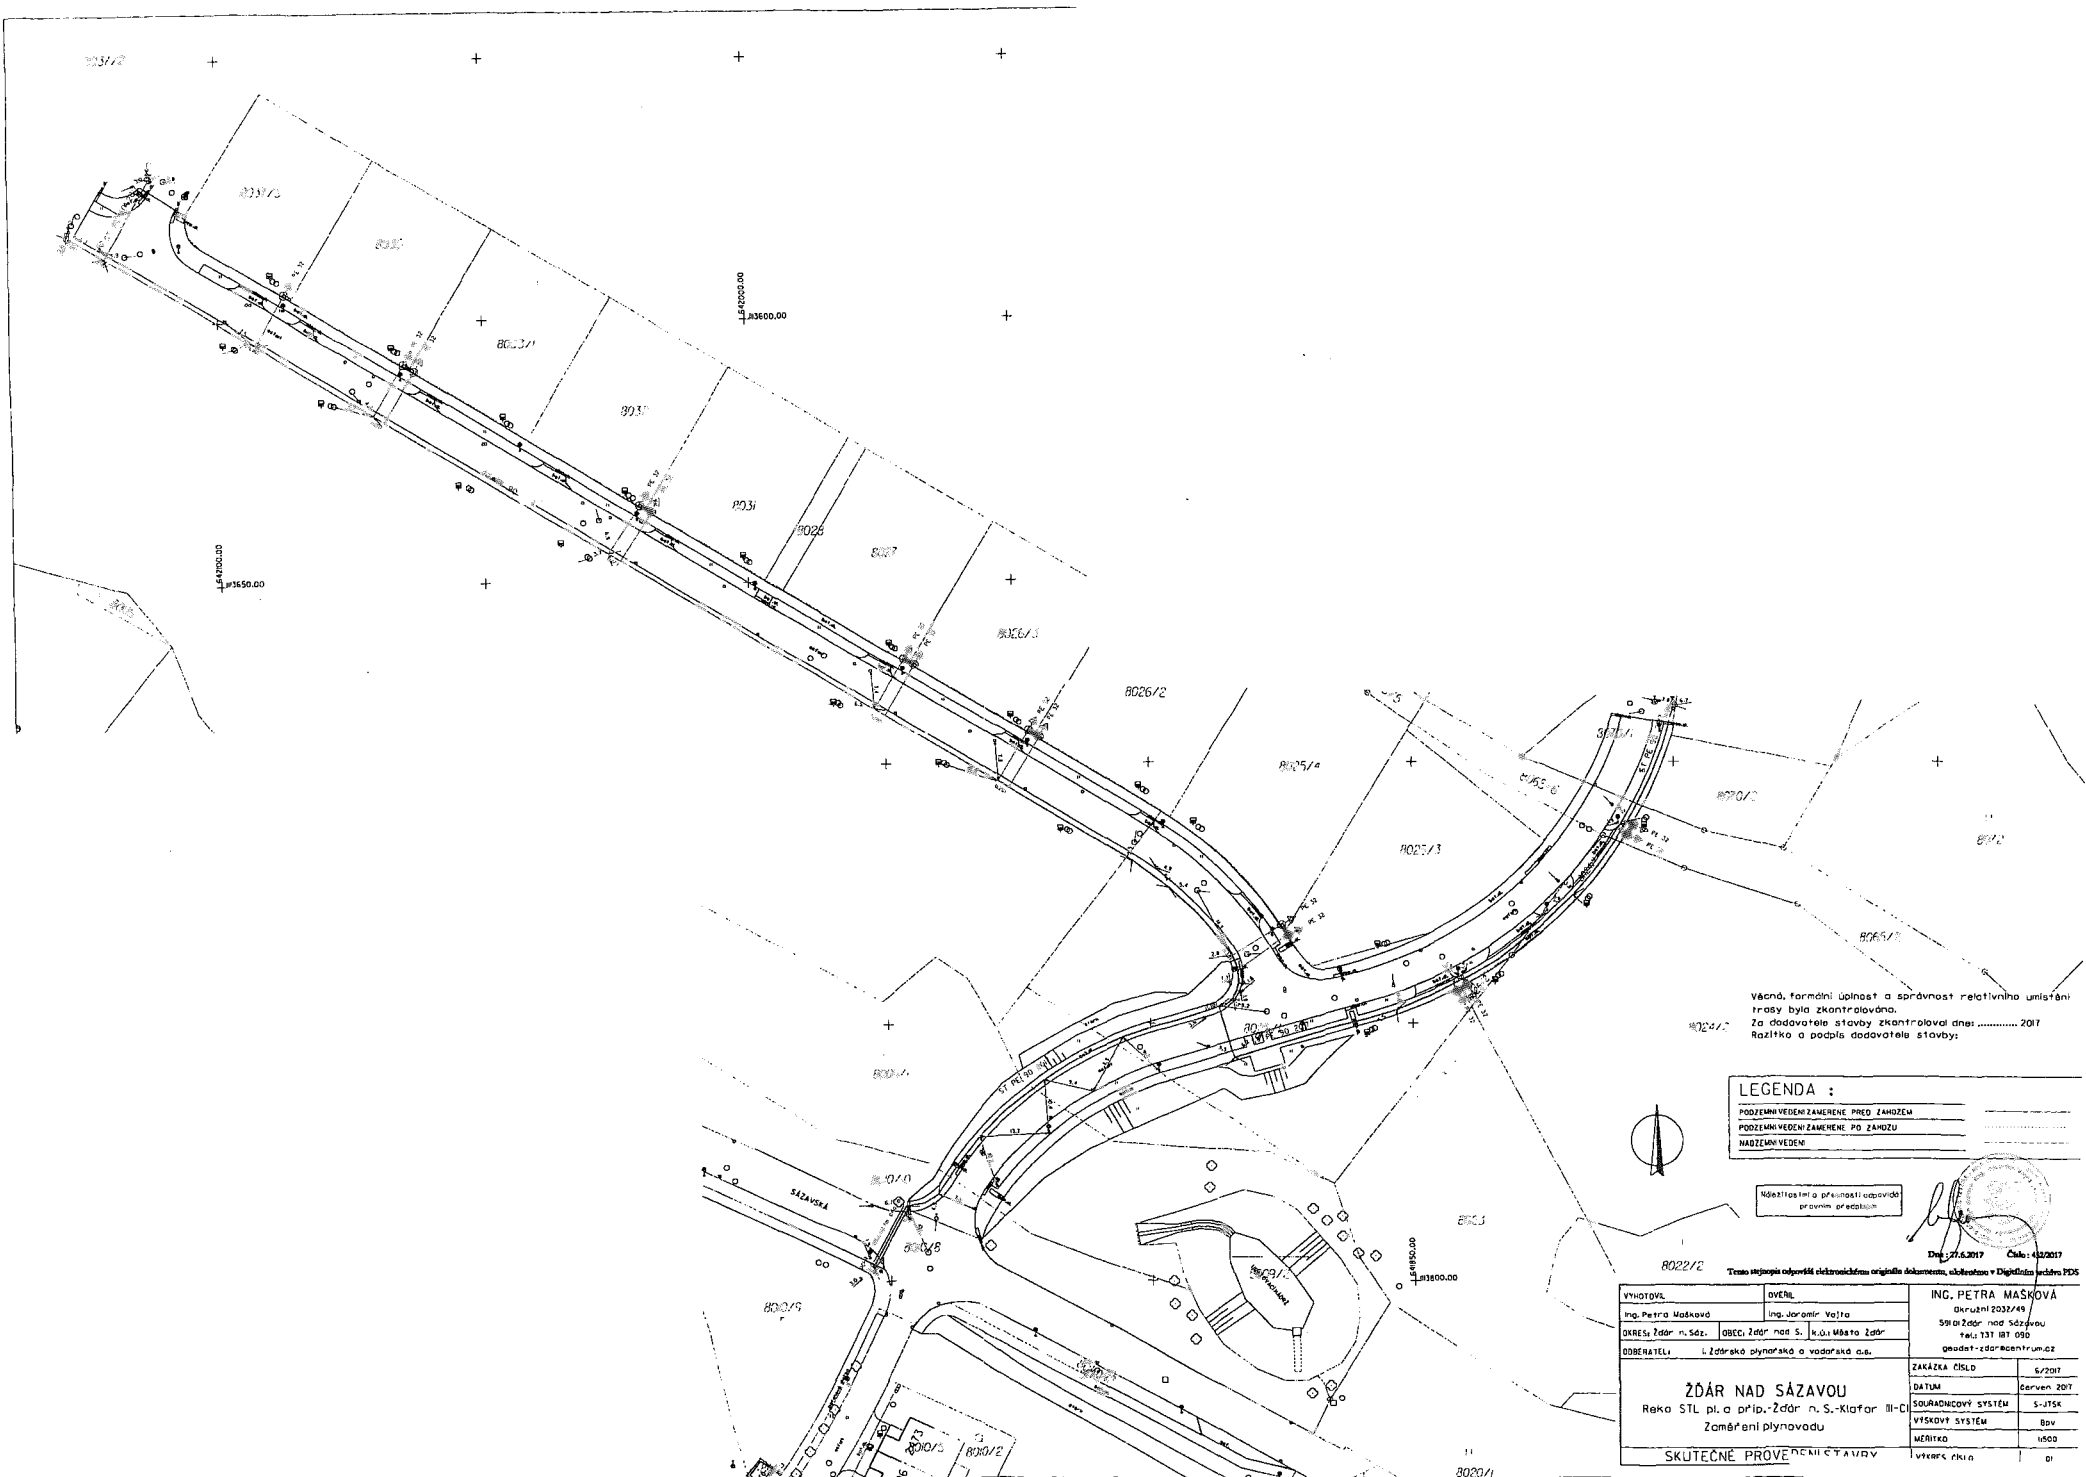

Výšná, formální úplnost a správnost relativního umístění trasy byla zkontrolována.
 Za dodavatele stavby zkontroloval dneš 2017
 Razítko a podpis dodavatele stavby:

LEGENDA :

- PODZEMNÍ VĚDECH ZAMĚŘENÉ PŘED LÁNOZEM
- PODZEMNÍ VĚDECH ZAMĚŘENÉ PO ZÁMĚRU
- NAZEMNÍ VĚDECH



Kódy stavební a přešnosti odpovídá
 prázdným prostranstvím



Dne 27.6.2017 Číslo: 43/2017
 Tento stavební plán je elektronickým originálem dokladem, elektronicky v Digitálním úřadu PDS

VYHOTOVIL: Ing. Petra Mašková	DVĚŘIL: Ing. Jaromír Vojta	ING. PETRA MAŠKOVÁ Okružní 2032/49 590 01 Žďár nad Sázavou Tel.: 131 181 010 gondar@centrum.cz
OBJEDNATEL: Žďárská plynárenská a vodárenská a.s.	OBJEDNATEL: Městský úřad Žďár nad Sázavou	ZAKÁZKA ČÍSLO 5/2017
ŽĎÁR NAD SÁZAVOU Reka STL pl. a příp. - Žďár n. S. - Klášter III-C Zaměření plynovodu		DATUM červen 2017 SOUHRNNÝ SYSTÉM S-JTSK VÝŠKOVÝ SYSTÉM Bp MĚŘÍTKO 1:500
SKUTEČNÉ PROVEDENÍ STAVBY		Vyprac. r.k.i. 01