

MATERIÁL PRO RADU MĚSTA č. 95

DNE: 10. 9. 2018

JEDNACÍ ČÍSLO: 1666/2018/OP

NÁZEV:

Majetkoprávní jednání

ANOTACE:

Dle přiložené tabulky

NÁVRH USNESENÍ:

Rada města po projednání schvaluje majetkoprávní jednání dle předloženého návrhu

Starosta města	Místostarosta města	Tajemník MěÚ
Odbor majetkoprávní	Úsek tajemníka a správy MěÚ	Odbor finanční
Odbor komunálních služeb	Odbor rozvoje a územního plánování	Odbor stavební
Odbor školství, kultury a sportu	Odbor sociální	Odbor občansko-správní a OŽÚ
Odbor dopravy	Odbor životního prostředí	Odd. správy měst. lesů a rybníků
Oddělení informatiky	Odd. finanční kontroly a interního. auditu	Městská policie
Projektový koordinátor	Krizové řízení	Technická správa budov města
Zpracoval: majetkoprávní odbor		Předkládá: majetkoprávní odbor

Obsah majetkoprávních jednání RM č.95 č.j. 1666/2018/OP dne 10.09.2018

Bod	Druh úkonu	Žadatel	Lokalita v ZR	p.č., m ² (rozsah)	Využití
a)	Nabytí nemovitostí - doporučení ZM neschválit nabytí	R. P. a M. P., Lhotka	k.ú. Město Žďár nám. Republiky, ZR 1	314-zast.pl. – 696 m ² , součástí je objekt s č.p.70 308/2 – zast.pl. – 20 m ²	Nabídka nemovitosti – pozemky včetně objektu hotelu Bílá labuť
b)	Prodej pozemku - neschválení vyhlášení záměru	Wstec s.r.o., Bohdalov	k.ú. Město Žďár ul. Jihlavská- Brněnská, ZR 1	6852 – travní porost - 6708 m ²	Výstavba výrobní haly – CNS obrábění a průmyslová automatizace
c)	Prodej pozemku - vyhlášení záměru na částečnou změnu podmínek smlouvy	Prima bydlení, s.r.o.	k.ú. Město Žďár ul. Hrnčířská, ZR 3 lok. Klafar III	část 8037/2 – cca 3360 m ² (4 x 840 m ²)	Výstavba 4 bytových domů - Soubor A 2, - Soubor B 2 – změna podmínek pro výstavbu – prodloužení termínu pro vydání povolení stavby
d)	Směna pozemků - vyhlášení záměru	Spoluvlastníci bytového domu Libušínská 26,28,30, ZR	k.ú. Město Žďár ul. Libušínská, ZR 1	část 2091/1 – ost.pl. - cca 5 m ² za část 2086 – zast.pl. - cca 5 m ²	Úprava vstupu do bytového domu – úprava schodiště v rámci stavby Oprava a modernizace BD
e)	Pronájem pozemku - neschválení vyhlášení záměru	Z. V., ZR	k.ú. Město Žďár ul. Jihlavská, ZR 1 lok. Prefa garáží U Zdaru	6510 – ost.pl. – cca 24 m ²	Umístění plechové buňky na náradí vedle garáže v soukr.vlastnictví
f)	Výpůjčka pozemku - vyhlášení záměru	Ing. Bc. R. K., ZR	k.ú. Stržanov	27/1 – zahrada – 85 m ²	Údržba pozemku navazujícího na pozemek v soukr.vlastnictví
g)	Věcné břemeno - schválení	Satt a.s., ZR	k.ú. Město Žďár ul. Nádražní, ZR 1	273/1, 290, 464	Horkovod – stavba - Rekonstrukce a rozšíření horkovodu, ulice Nádražní, Žďár n.S.
h)	Věcné břemeno - schválení dodatku	E.ON Distribuce, a.s. České Budějovice	k.ú. Město Žďár ul. Žižkova, Brodská, , Revoluční, Okružní, Komenského, ZR 3	923	Doplnění zřízení VB o jeden pozemek - kabelové vedení NN, 3x pilíř.příp.skříň NN - stavba „Žďár n/S.3, rekonstrukce NN, II.etapa“

i)	Smlouva o centralizovaném zadávání s ČR-MV - schválení smlouvy	Ministerstvo vnitra ČR, Praha	k.ú. Město Žďár ul. Žižkova, ZR 1	Viz text	Nahrazení původní Dohody novou Smlouvou, kterou budou MVČR zajištěny dodávky softwarových produktů firmy Microsft
j)	Věcné břemeno - schválení	T – Mobile Czech Republic a.s., Praha	k.ú. Město ZR ul. Na Úvoze, K Přehradě, ZR 5	Viz text	Vybudování vysokorychlostního optického připojení v části Vysočany
k)	Věcné břemeno - schválení	Satt a.s., ZR	k.ú. Město Žďár lokalita sídliště Vodojem, ZR 7	Viz text	Optické kabelové rozvody – Žďár n.S. 7 – místní název Vodojem

- a) – Manželé R. a M. P., bytem Lhotka, zaslali městu nabídku ke koupi nemovitostí v jejich vlastnictví na náměstí Republiky ve Žďáře nad Sázavou, část Žďár nad Sázavou 1 - hotel U Labutě. Jedná se o objekt ubytovacího zařízení s č.p. 70, který je součástí pozemku p.č. 314 – zastavěná plocha a nádvoří ve výměře 696 m², dále pozemku p.č. 308/2 – zastavěná plocha a nádvoří ve výměře 20 m², na kterém stojí část stavby - vše v k.ú. Město Žďár. Manželé P. nabízejí nemovitosti za cenu ve výši 35.500.000 Kč, tj. 20.882 Kč/m². Více informací v nabídce realitní kanceláře – viz příloha č. 1 b).

Vyjádření odboru rozvoje a úz. plánování MěÚ ZR:

Z hlediska ORÚP bez nároku na využití. Rozhodnutí je v kompetenci rady a zastupitelstva.

Vyjádření odboru komunálních služeb MěÚ ZR:


Bez využití pro KS

Počet stran: 1


Počet příloh: 2

Návrh usnesení: Rada města po projednání doporučuje zastupitelstvu města neschválit nabytí nemovitostí do vlastnictví města Žďáru nad Sázavou z vlastnictví manželů R. a M. P., oba bytem Lhotka, 591 01, a to pozemku p.č. 314 – zastavěná plocha a nádvoří ve výměře 696 m², jehož součástí je stavba č.p. 70 – ubytovací zařízení, dále pozemku p. č. 308/2 – zastavěná plocha a nádvoří ve výměře 20 m², na kterém stojí část stavby ubytovacího zařízení č.p. 70 v k. ú. Město Žďár (hotel U Labutě včetně restaurace) na náměstí Republiky, ZR 1

(příloha č. 1 a), b))

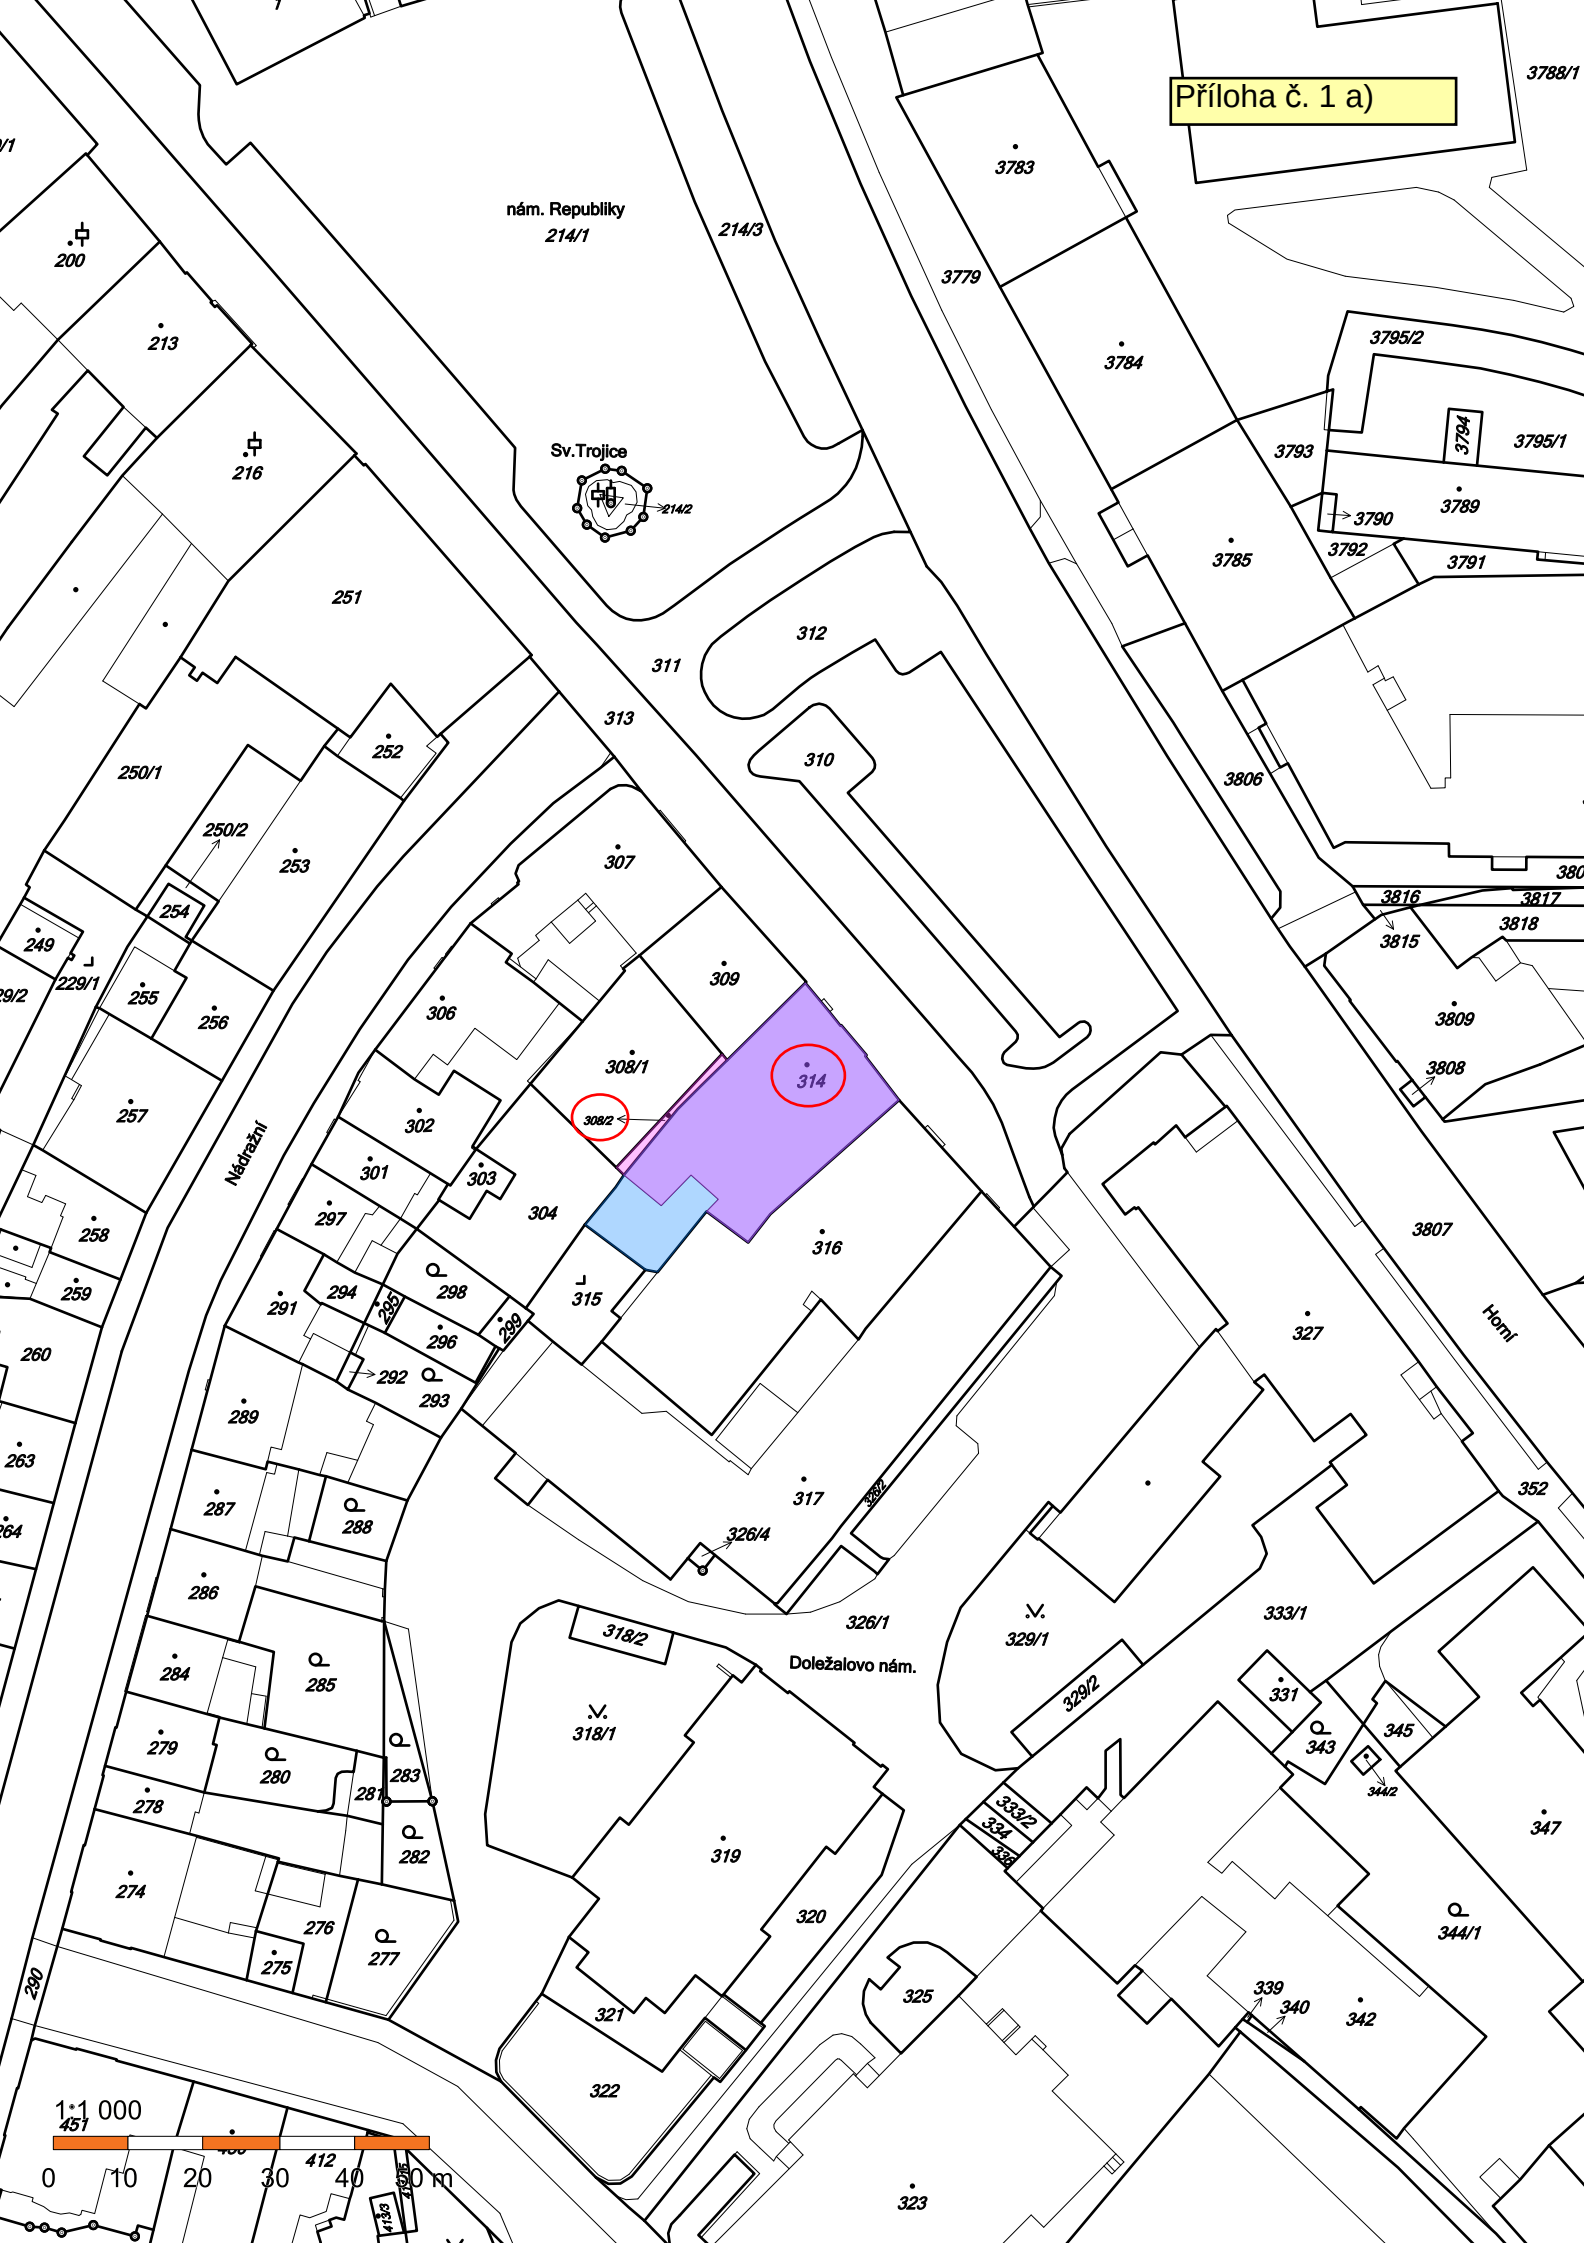

SREALITY.CZ

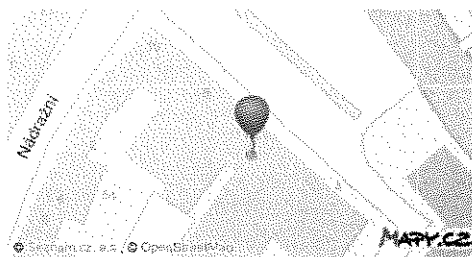

Prodej ubytovacího zařízení 1 700 m²

ulice nám. Republiky, Žďár nad Sázavou - část obce Žďár nad Sázavou 1

35 500 000 Kč (20 882 Kč za m²)

K prodeji se nabízí nádherný zavedený Hotel u Labutě na Náměstí Republiky ve Žďáru nad Sázavou. Hotel s historií od r. 1903 je po celkové rekonstrukci v r. 1991, v r. 1998 rozšířena ubytovací kapacita na 30 lůžek.

Hotel je vzorně udržovaný a velmi žádaný - průměrná obsazenost za posledních 5 let je 89%.

Restaurace 100 m², 62 míst pro hosty, dalších 15 v salóňku a 12 na zahrádce. Sklepy 82 m², kancelář 20 m², vybavená i monitoringem strategických vstupů kamerovým systémem ostrahy. 4 vyhrazená parkovací stání na parkovišti, 4 ve dvoře, 2 v garážích.

K ubytování je tu 15 pokojů, 1x apartmá, 2x 1-lůžkový, 12x 2-lůžkový se soc. zařízením, TV a wifi, a dále 3 byty, 3+kk 70 m², 3+kk 67 m² s balkónem 10 m² a 5+kk 170 m² se 2 koupelnami s WC, 1x s vanou, 1x se sprchou.

Po energetické stránce je hotel vybaven příkladně úsporně a ekologicky. Vytápění tepelným čerpadlem v mrazech doplňuje dálkový horkovod. TUV ohřívána solárně, nádrž 2 m³, dohřev výměníkem horkovodu. Kuchyně vaří v konvektomatu 6x 1/1, Salamandru a na hořácích na PB bomby. Elektrickou energii dodává fotovoltaika na střeše, propojená se sítí. El. rozvody komplet v mědi, voda v plastu, topení v oceli, mědi i plastu, odpady v plastu. Ekologickou ohleduplnost hotelu dokládá i hospodaření s vodou, v provozu je zatím zkušební vrt na užitkovou vodu, nyní ve fázi měření a stavebního řízení ke kolaudaci. Hloubka vrtu 70 m, vydatnost 5 m³/h.

Pod dokonale udržovaným nátěrem střechy je střešní krytina z pozinku. Vyměněna byla i okna, v přízemí dubová replika původních zdvojených oken, ve vyšších patrech plastová eurookna.

Klientela hotelu je velmi stabilní, tvoří ji především obchodní zástupci, navštěvující místní velké firmy, jako Cooper, Arrow, Del, Žďas, Tokoz, Hettich a další. Víkendy zaplňují turisté (zámek, Zelená Hora, Velké Dářko, skiareály), cyklisté a návštěvníci četných sportovních akcí v okolí Žďáru, sportovní arény v Novém Městě, MS v biatlonu, Světový pohár horských kol, mistrovství republiky, Zlatá lyže, Návštěvnost těchto akcí bývá až 20.000 osob.

O obsluhu hostů pečují zkušený a sehraný personál 3 kuchařů, 2 kuchtíci, pokojská, 3 číšníci a servírky. Více než na plný úvazek tu pracují i sami majitelé, ve funkcích od údržby přes tvorbu receptů, jídelničku, volby nápojů, organizaci, personalistiku až po vedení, tedy za celý tým běžných zaměstnanců, čímž jsou doslova tělem i duší celého podniku. Jejich preciznost, píle, profesionalita i láska ke svému dílu doslova dýchá z každého detailu i atmosféry hotelu. V tomto stavu, kdy je vše hotovo, funkční a v pořádku a nikde nečeká žádná další nutná investice, chtějí majitelé své dílo předat a užít si po létech poctivé služby trochu zaslouženého klidu. To je také jediným důvodem prodeje. Jako možné vylepšení majitel navrhuje výtah, hotový projekt přidá. Objekt může sloužit i jiným účelům, dole mohou být obchody, nahoře luxusní sídlo firmy, banky, spořitelny apod.

Celková cena:

35 500 000 Kč za nemovitost

Voda:

Místní zdroj, Dálkový vodovod

Cena za m²:

20 882 Kč

Topení:

Ústřední dálkové

Plyn:

Individuální


Poznámka k ceně:	Cena je uvedena bez provize RK, poplatků a právních služeb 710.000,- Kč.	Odpad:	Veřejná kanalizace
ID zakázky:	7352/2308	Telekomunikace:	Telefon, Internet, Kabelová televize
Aktualizace:	Včera	Elektrika:	230V, 400V
Stavba:	Smišená	Komunikace:	Dlážděná
Stav objektu:	Velmi dobrý	Energetická náročnost budovy:	Třída C - Úsporná
Typ domu:	Patrový	Bezbariérový:	☒
Užitná plocha:	1700 m ²	Vyhazovk:	☒
Parkování:	10		
Garáž:	☒		

Stěhujete se? Mrkněte na 10 rad, které vám ušetří starosti, peníze i čas.

V okolí najdete:

Bus MHD:	Žďár nad Sázavou, Horní (149 m)
Vlak:	Žďár nad Sázavou (901 m)
Bankomat:	Bankomat MONETA Money Bank (38 m)
Pošta:	Pošta Žďár nad Sázavou 1 - Česká pošta, s.p. (193 m)
Lékárna:	Lékárna Na Náměstí (130 m)
Sportoviště:	Matrixx laser arena, s.r.o. (170 m)
Restaurace:	Restaurace U Labutě (0 m)
Obchod:	Albert Supermarket (323 m)
Škola:	ZUŠ Františka Drdly, Žďár nad Sázavou (144 m)

Kontaktovat:

 

 Aktivreality
ulice 28. října 919, 27711 Neratovice - část obce Neratovice
<http://www.aktivreality.cz>
[Více o společnosti »](#)

- b) - Společnost Wstec s.r.o., se sídlem Bohdalov 124, 592 13 Bohdalov, IČO 28282957 požádala o prodej pozemku ve vlastnictví města Žďáru nad Sázavou, a to p. č. 6852, trvalý travní porost o výměře 6708 m² v k.ú. Město Žďár v lokalitě za kovošrotem ul. Jihlavská - Brněnská, ZR 1 – za účelem výstavby výrobní haly (lehký průmysl), firma zabývající se CNC obráběním a průmyslovou automatizací.

Vyjádření odboru rozvoje a úz. plánování MěÚ ZR:



Do realizace propojení Jihlavská x Brněnská nesouhlasíme s prodejem.

Počet stran: 1

Počet příloh: 1

Návrh usnesení: Rada města po projednání neschvaluje vyhlášení záměru a doporučuje zastupitelstvu města neschválit vyhlášení záměru na prodej pozemku ve vlastnictví města Žďáru nad Sázavou, a to p. č. 6852 – trvalý travní porost výměře 6708 m² v k. ú. Město Žďár v lokalitě za kovošrotem ul. Jihlavská - Brněnská, ZR 1 – za účelem výstavby výrobní haly (lehký průmysl), firma zabývající se CNC obráběním a průmyslovou automatizací.

(příloha č. 2)

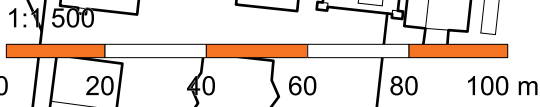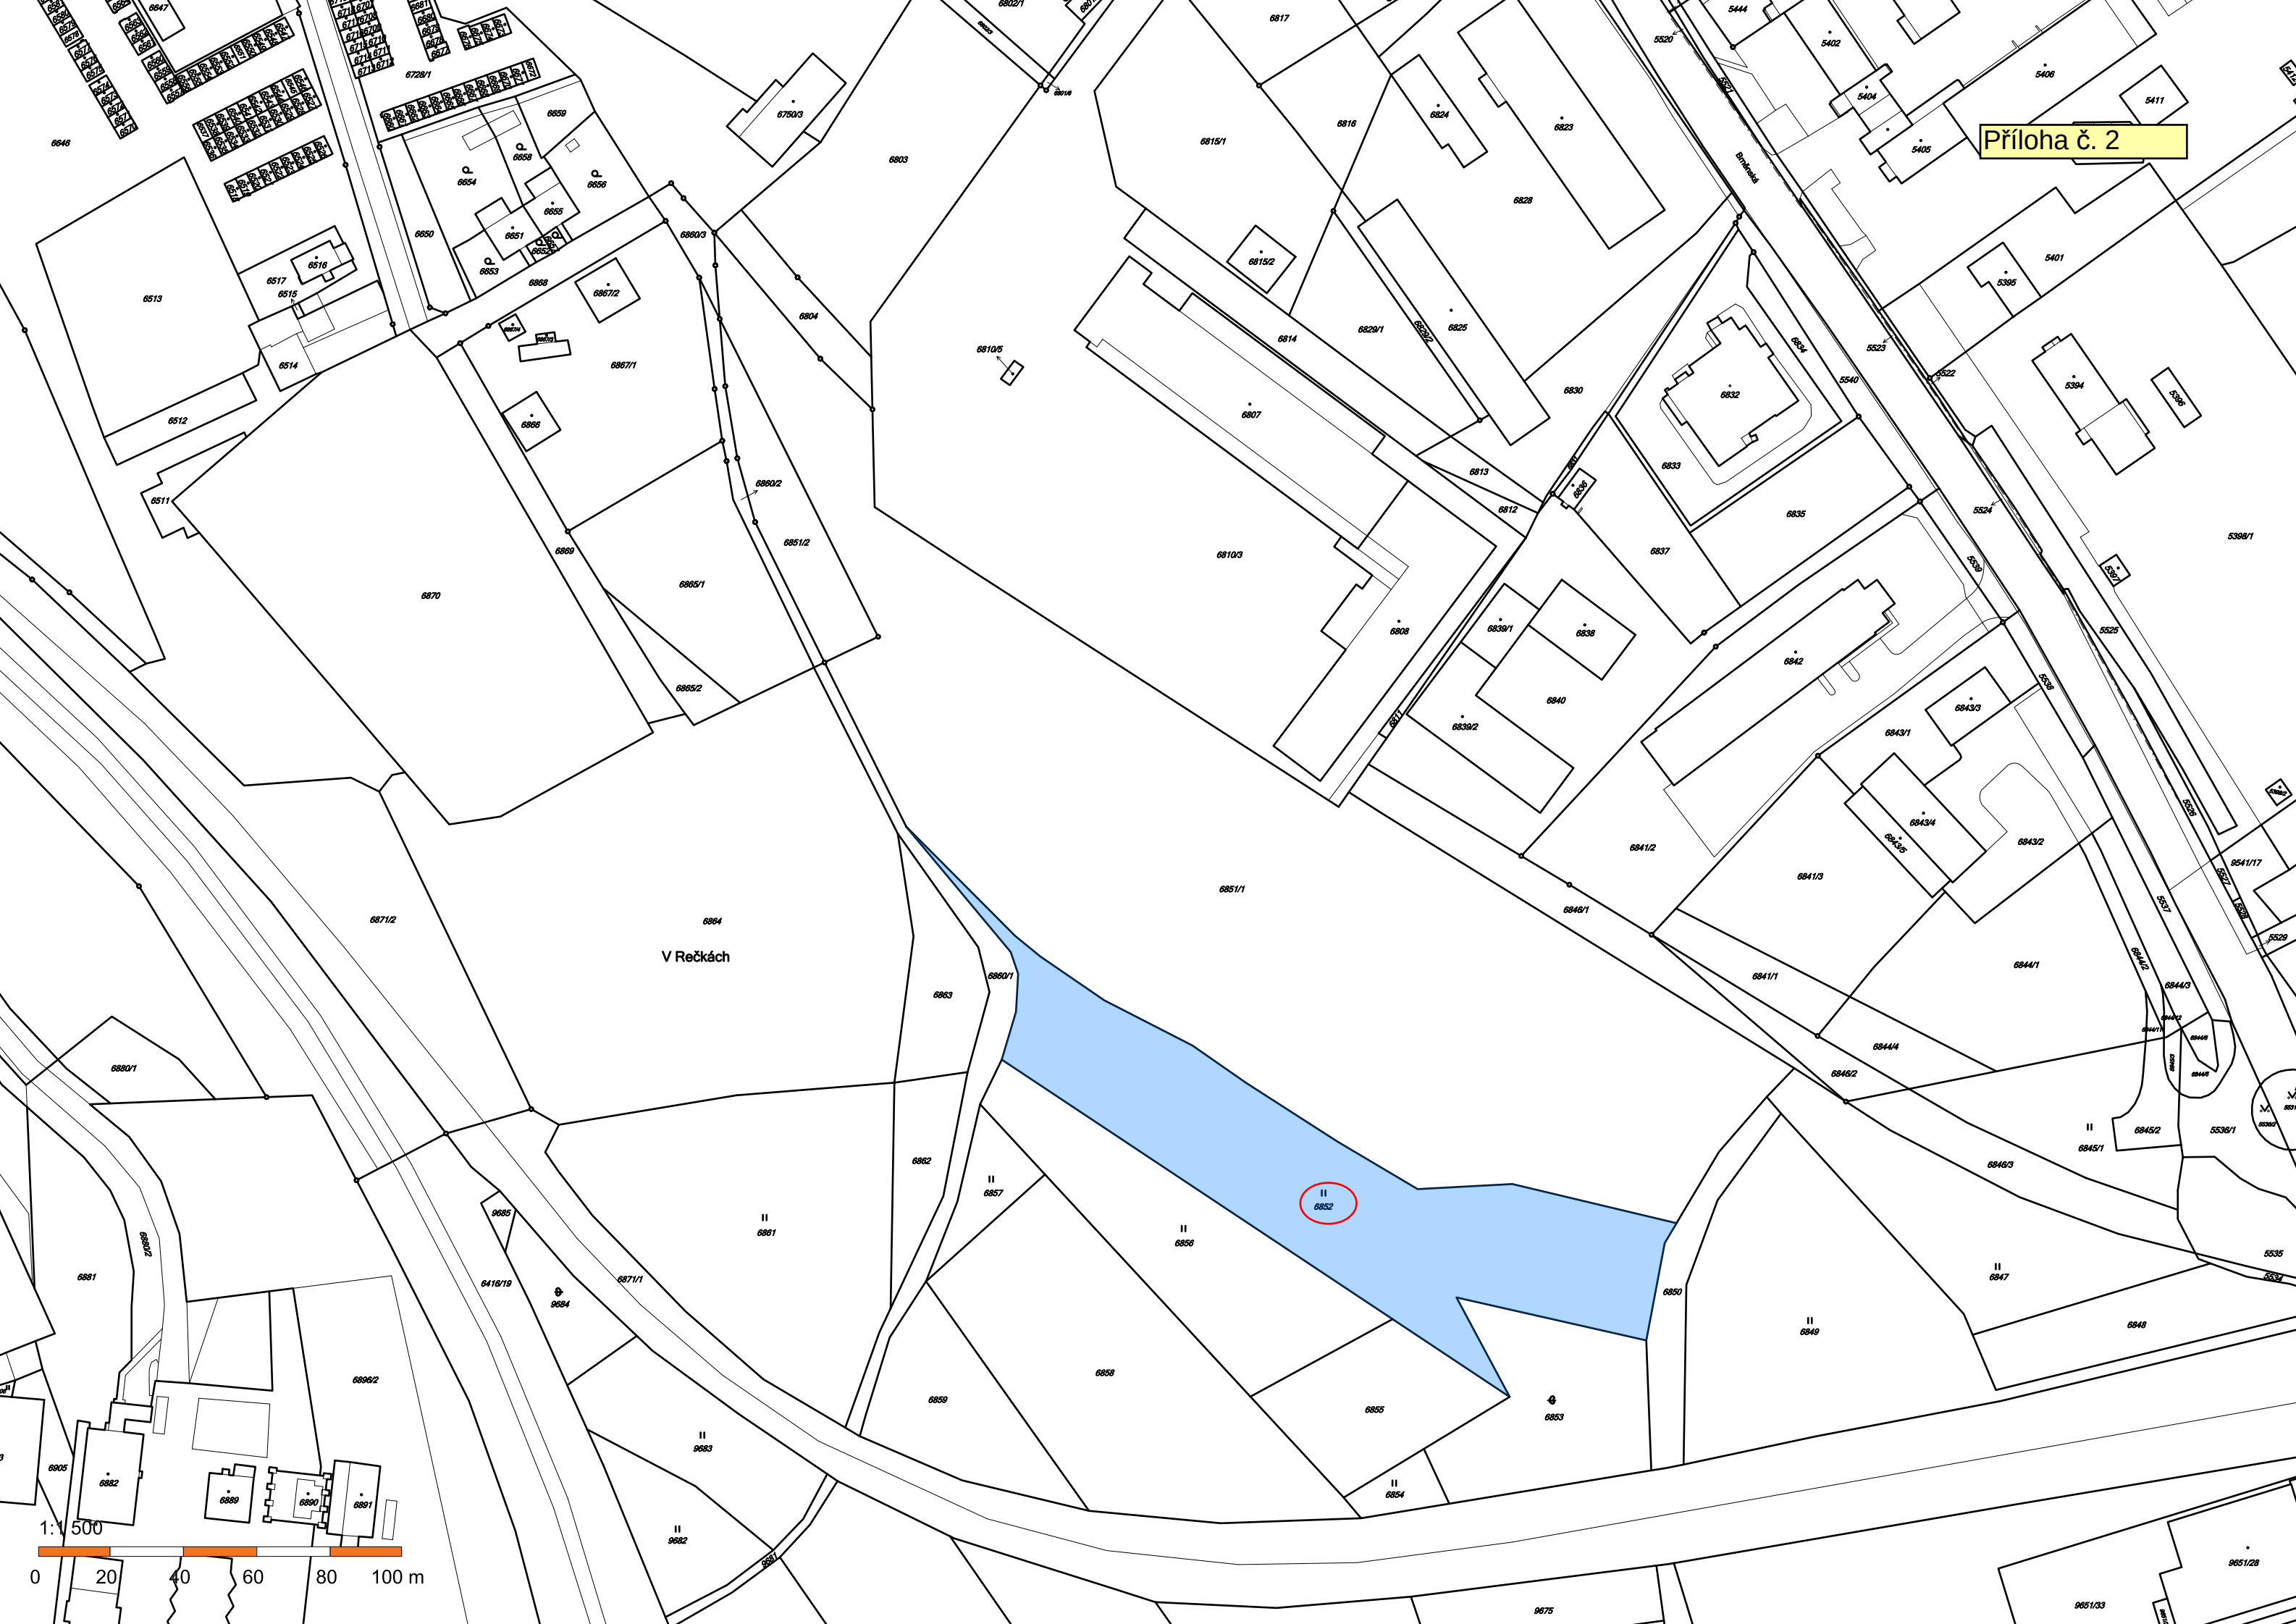

- c) - Zastupitelstvo města na svém zasedání dne 8. 2. 2018 schválilo dvě Smlouvy o uzavření budoucí kupní smlouvy a smlouvy o zřízení předkupního práva, předmětem kterých je budoucí koupě vlastnického práva k části pozemku p. č. 8037/2, orná půda, (vyznačeno v mapovém podkladu) v k. ú. Město Žďár, obec Žďár nad Sázavou do vlastnictví společnosti Prima bydlení, s r.o., IČO 06331033, se sídlem Komenského 1190/1, Žďár nad Sázavou, za účelem výstavby novostavby 4 bytových domů označených jako Soubor A 2 bytové domy a Soubor B 2 bytové domy v lokalitě Klafar III – ul. Hrnčířská.

Z důvodu časové náročnosti řešení podkladů 1. části projektu – Soubor B 2 bytové domy a navazující 2. části projektu Soubor A 2 bytové domy požádala Společnost Prima bydlení s r.o., Žďár nad Sázavou, o uzavření dodatků k výše uvedeným smlouvám, kterými budou upraveny články II – Předpoklady pro uzavření kupní smlouvy s tím, že termín pro vydání povolení stavby - výstavba 2 bytových domů - Soubor B 2 bytové domy bude prodloužen z 28. 2. 2019 do 30. 6. 2019 a termín pro vydání povolení stavby - výstavba 2 bytových domů - Soubor A 2 bytové domy bude prodloužen z 28. 2. 2019 do 28. 2. 2020.

Počet stran: 1

Počet příloh: 1

Návrh usnesení:



Rada města vyhláší záměr, předmětem kterého je následující změna:

1. Změna Smlouvy o uzavření budoucí kupní smlouvy a smlouvy o zřízení předkupního práva uzavřené dne 23.2.2018 mezi Městem Žďár nad Sázavou, Žižkova 227/1, 591 01 Žďár nad Sázavou, IČO 295841 a Prima bydlení s.r.o., se sídlem Komenského 1190/1, 591 01 Žďár nad Sázavou, IČO 06331033 na prodej části pozemku p.č. 8037/2, orná půda v k.ú. Město Žďár, určené pro výstavbu 2 bytových domů v mapovém podkladu vyznačeno jako Soubor B 2 bytové domy v lokalitě Klafar III, ul. Hrnčířská, s tím, že se mění termín pro vydání povolení stavby v čl. II – Předpoklady pro uzavření kupní smlouvy, a to z 28. 2. 2019 na 30. 6. 2019.
2. Změna Smlouvy o uzavření budoucí kupní smlouvy a smlouvy o zřízení předkupního práva uzavřené dne 23.2.2018 mezi Městem Žďár nad Sázavou, Žižkova 227/1, 591 01 Žďár nad Sázavou, IČO 295841 a Prima bydlení s.r.o., se sídlem Komenského 1190/1, 591 01 Žďár nad Sázavou, IČO 06331033 na prodej části pozemku p.č. 8037/2, orná půda v k.ú. Město Žďár, určené pro výstavbu 2 bytových domů v mapovém podkladu vyznačeno jako Soubor A 2 bytové domy v lokalitě Klafar III, ul. Hrnčířská, s tím, že se mění termín pro vydání povolení stavby v čl. II – Předpoklady pro uzavření kupní smlouvy, a to z 28. 2. 2019 na 28. 2. 2020.

(příloha č. 3)

8037/2


Příloha č. 3

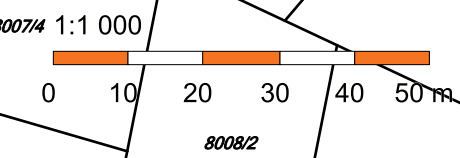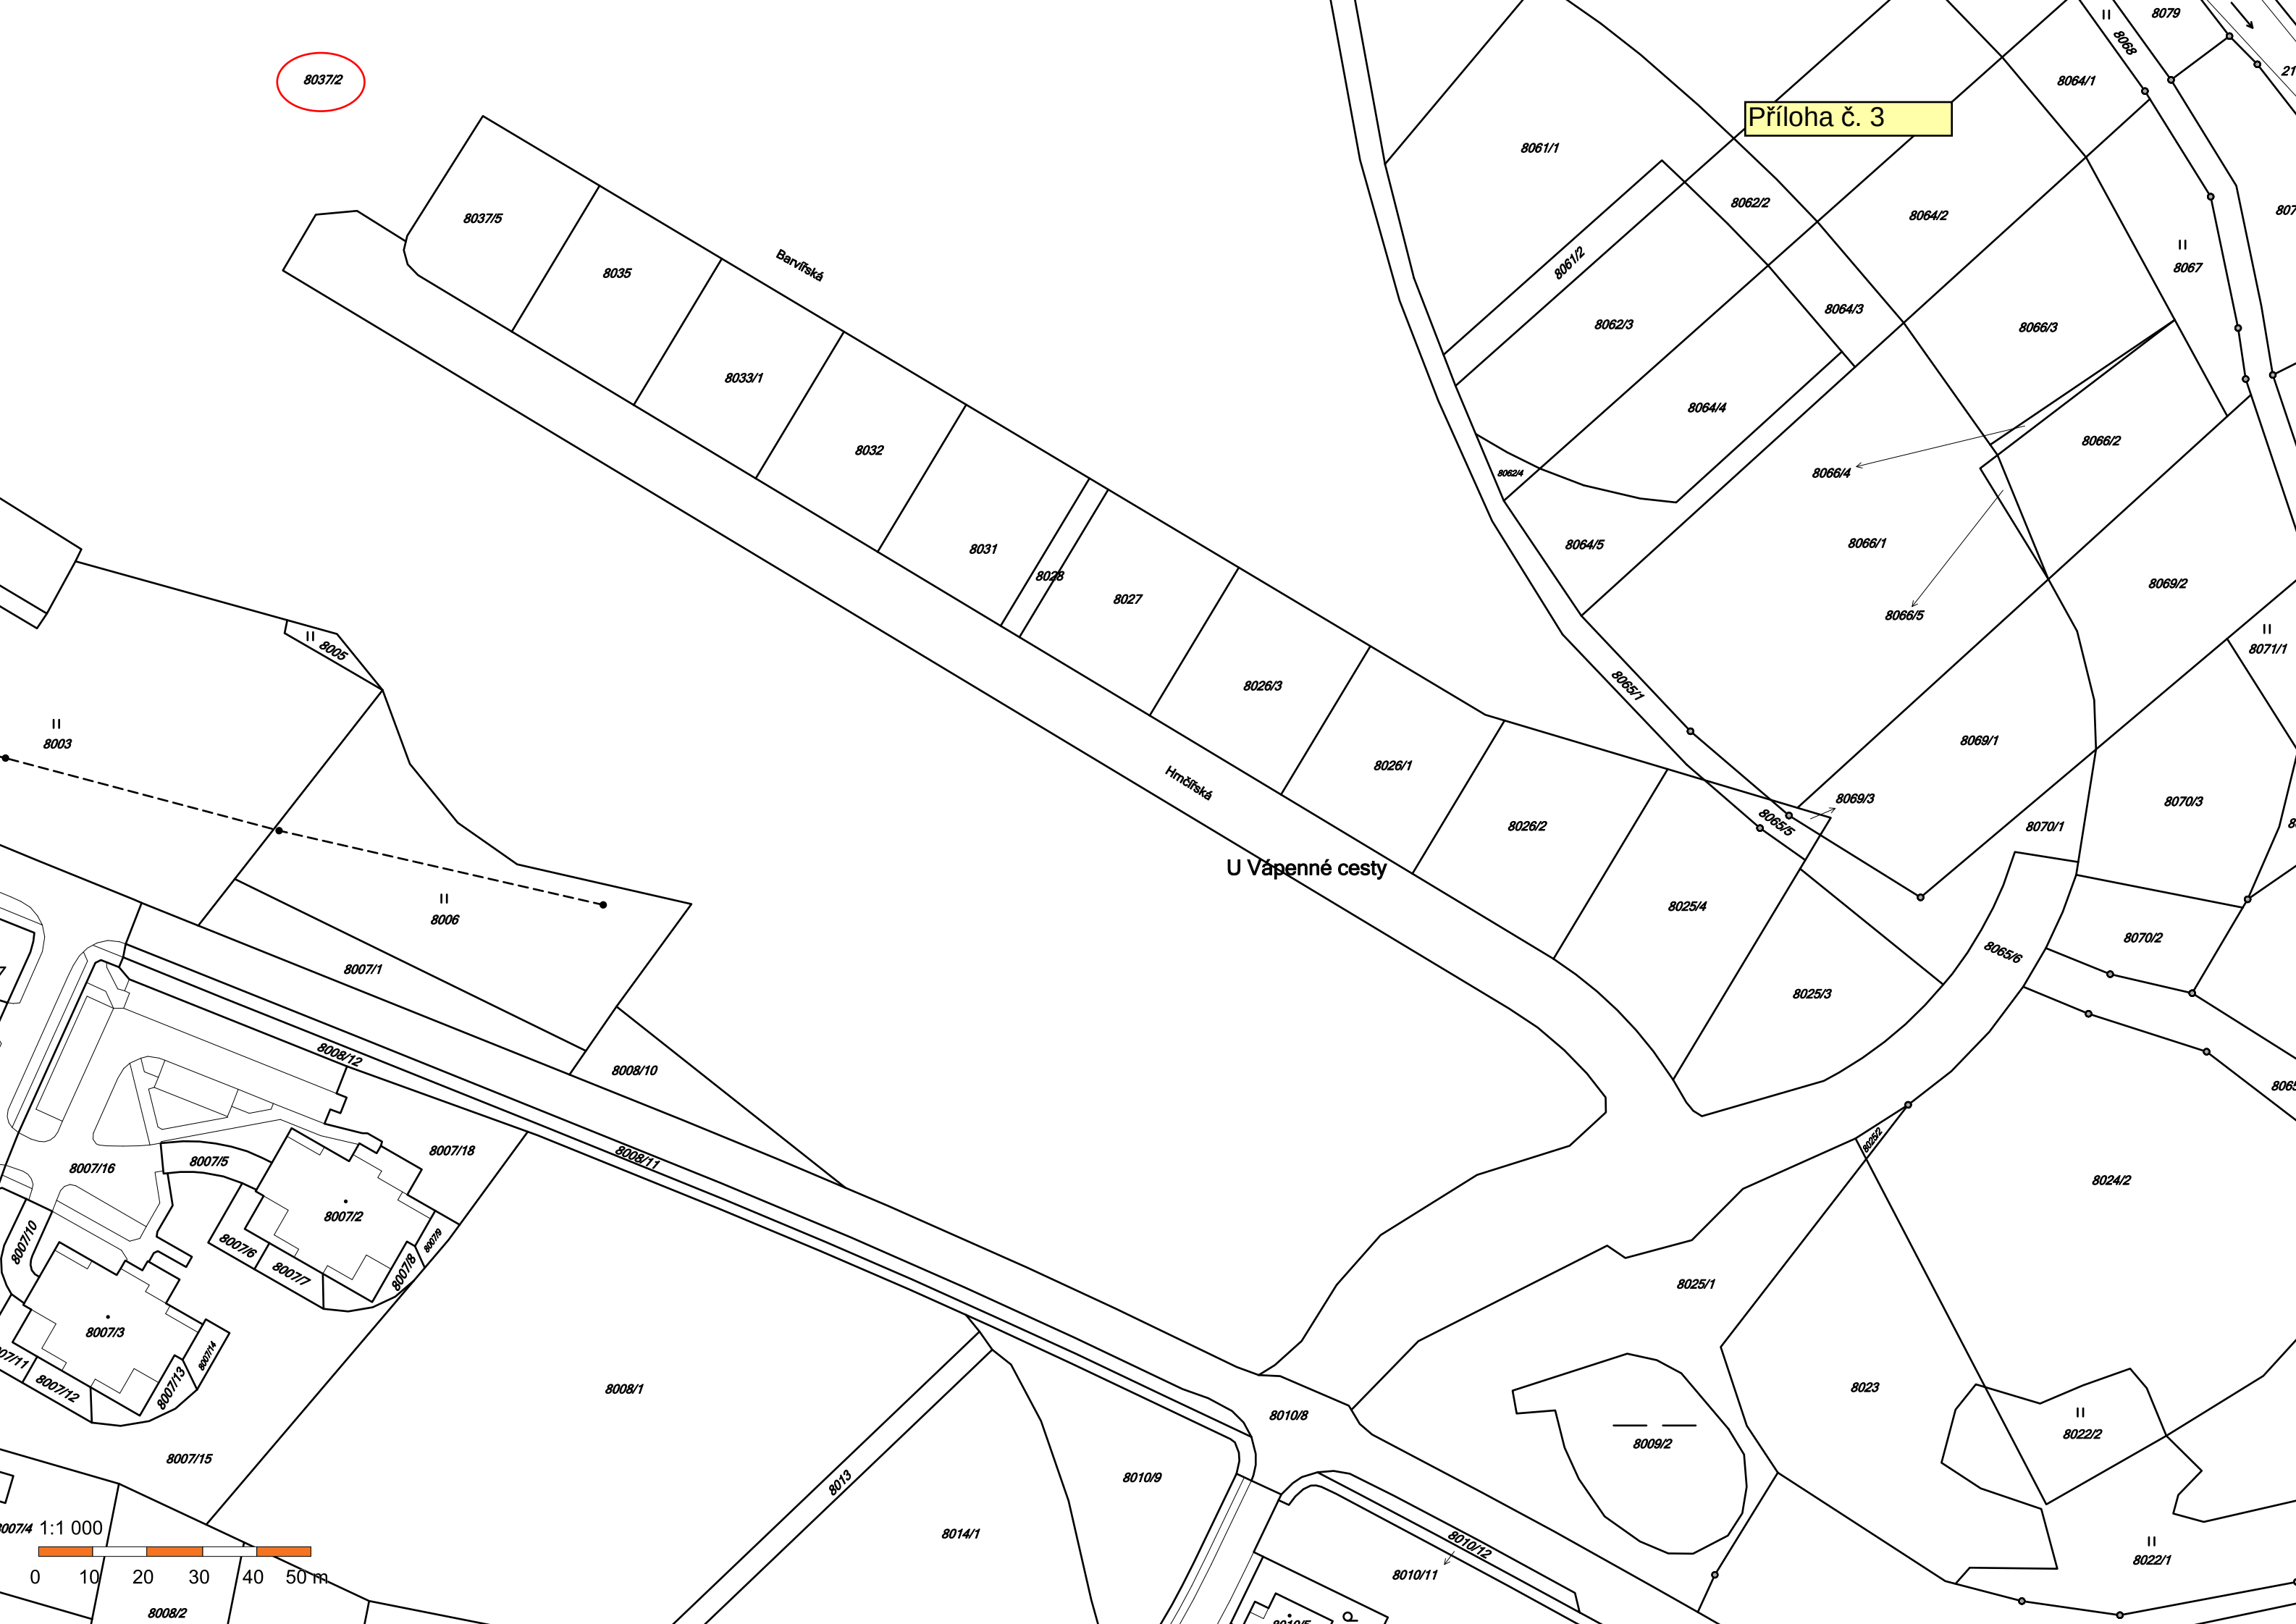



8037/2



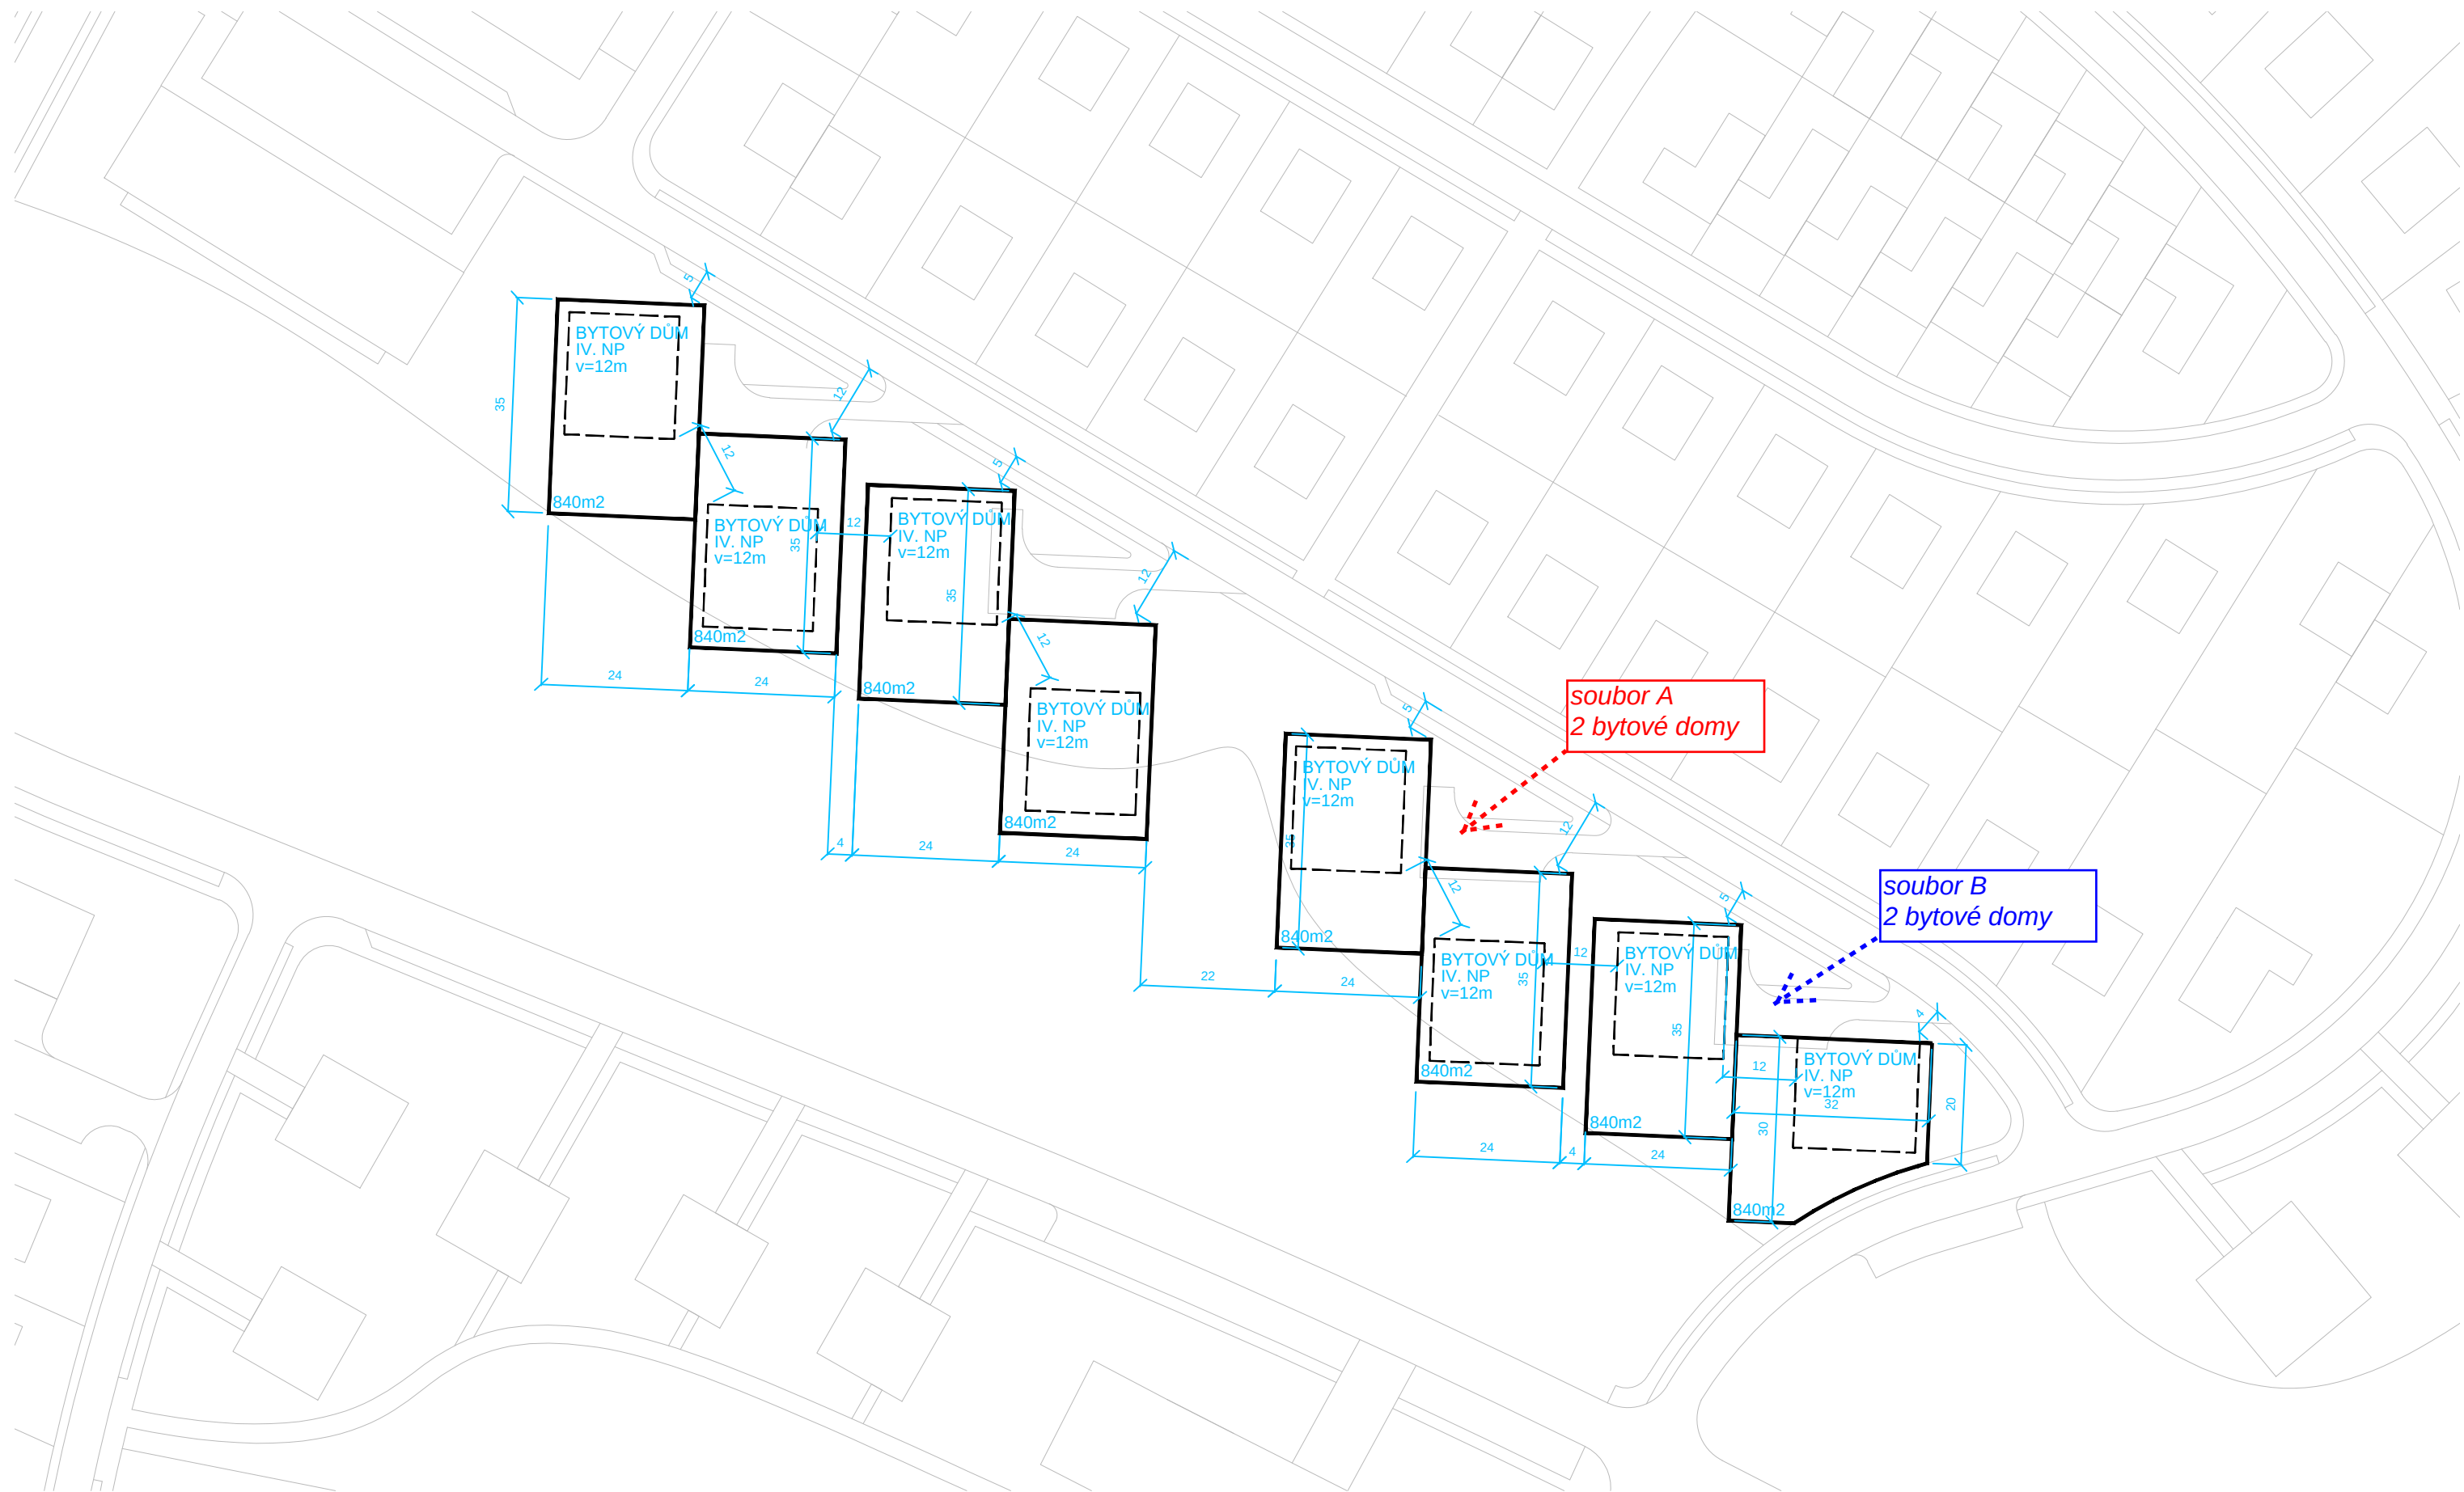

© 2012 refuel s.r.o. All rights reserved. Do not alter, copy or publish any part of the documentation without written consent of architect.

- d) - Spoluvlastníci bytového domu Libušínská č.p. 185, 186, 187, Žďár nad Sázavou, požádali v zastoupení statutárního orgánu Zelená hora, stavební bytové družstvo, Brněnská 1146/30, Žďár nad Sázavou, o směnu pozemků ve vlastnictví města Žďáru nad Sázavou, a to části p.č. 2091/1 – ostatní plocha, jiná plocha ve výměře cca 5 m² za část pozemku ve spoluvlastnictví fyzických osob a Zelená hora s.b.d., Žďár nad Sázavou, a to části p.č. 2086 – zastavěná plocha a nádvoří ve výměře cca 5 m² - vše v k. ú. Město Žďár v ul. Libušínská, ZR 1 - za účelem úpravy polohy vstupů do bytového domu – úprava schodiště v rámci stavby Oprava a modernizace byt.domu Libušínská 26, 28, 30, Žďár nad Sázavou.

Vyjádření odboru rozvoje a úz. plánování MěÚ ZR:
Bez připomínek.

Vyjádření odboru komunálních služeb MěÚ ZR:
Žadatel provede a bude udržovat na vlastní náklady.

Počet stran: 1

Počet příloh: 1


Návrh usnesení: Rada města po projednání schvaluje vyhlášení záměru na směnu pozemků ve vlastnictví města Žďáru nad Sázavou, zapsaných v katastru nemovitostí u Katastrálního úřadu pro Vysočinu se sídlem v Jihlavě, KP Žďár nad Sázavou na LV č. 1, obec Žďár nad Sázavou, k. ú. Město, a to části p. č. 2091/1 – ostatní plocha, jiná plocha ve výměře cca 5 m² za část pozemku ve spoluvlastnictví fyzických osob a Zelená hora s.b.d., Žďár nad Sázavou, zapsaných v katastru nemovitostí u Katastrálního úřadu pro Vysočinu se sídlem v Jihlavě, KP Žďár nad Sázavou na LV č. 9975, obec Žďár nad Sázavou, k. ú. Město, a to části p.č. 2086 – zastavěná plocha a nádvoří ve výměře cca 5 m² - za účelem úpravy polohy vstupů do bytového domu – úprava schodiště v rámci stavby Oprava a modernizace byt.domu Libušínská 26, 28, 30, Žďár nad Sázavou.

(příloha č. 4)

• 2091/1

• 2086

Příloha č. 4

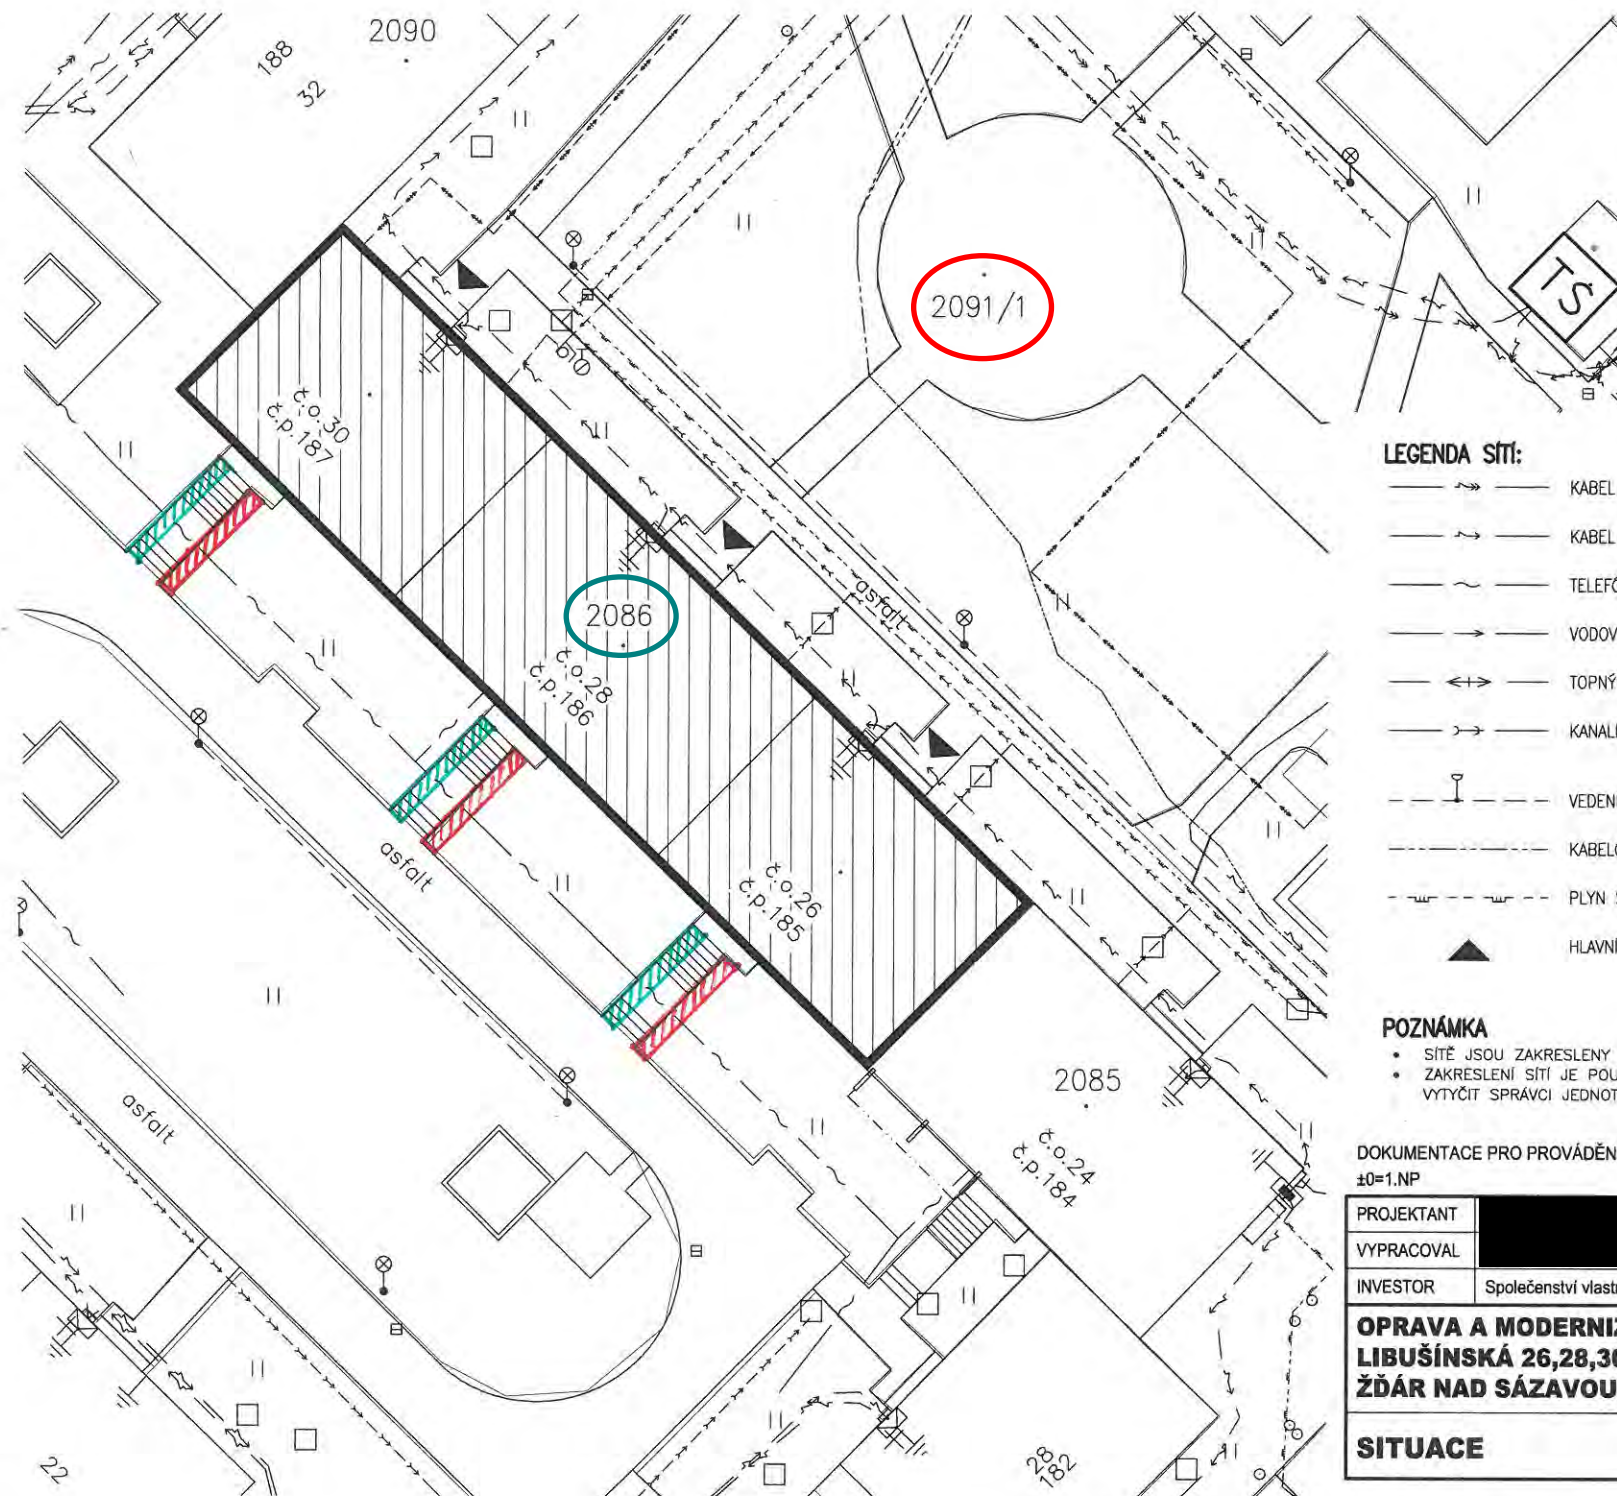

LEGENDA SÍTÍ:

- >— KABEL VN
- >— KABEL NN
- ~— TELEFÓNICA O2
- >— VODOVOD
- <+>— TOPNÝ KANÁL (SATT a.s.)
- >— KANALIZACE
- |— VEDENÍ VO
- - - KABELOVÁ TELEVIZE (SATT a.s.)
- w— PLYN STO
- ▲ HLAVNÍ VSTUP DO OBJEKTU

POZNÁMKA

- SÍTĚ JSOU ZAKRESLENY DLE PODKLADŮ OD JEDNOTLIVÝCH SPRÁVCŮ SÍTÍ
- ZAKRESLENÍ SÍTÍ JE POUZE INFORMATIVNÍ, PRO PŘESNÉ URČENÍ POLOHY NECHAT VYTÝČIT SPRÁVCI JEDNOTLIVÝCH SÍTÍ

DOKUMENTACE PRO PROVÁDĚNÍ STAVBY

±0=1.NP

PROJEKTANT		 STAVOPROJEKTA DODÁVKA A PROJEKCE STAVEB Kounicova 67, 602 00 Brno	
VYPRACOVAL			
INVESTOR	Společenství vlastníků domu Libušínská 26,28,30		
OPRAVA A MODERNIZACE BYT. DOMU LIBUŠÍNSKÁ 26,28,30 ŽDÁR NAD SÁZAVOU		DATUM	04 / 2018
		STUPEŇ	DPS
		ZAK. ČÍSLO	Z-2-815-3
SITUACE		MĚŘÍTKO	ČÍSLO VÝKRESU
		1:250	C.2

- e) - Pan Z. V., bytem, Žďár nad Sázavou 2 požádal o pronájem pozemku ve vlastnictví města Žďáru nad Sázavou, a to části p.č.6510 – ostatní plocha, jiná plocha ve výměře cca 24 m² v k. ú. Město Žďár v lokalitě Prefa garáží U Zdaru, ul. Jihlavská, ZR 1 – za účelem umístění plechové buňky bez základů vedle garáže v jeho vlastnictví pro uložení nářadí.

Vyjádření odboru rozvoje a úz. plánování MěÚ ZR:

Nesouhlasíme s rozšiřováním ani pro nářadí. Území není stabilizované.

Vyjádření odboru komunálních služeb MěÚ ZR:


Viz odbor RÚP.

Počet stran: 1

Počet příloh: 1

Návrh usnesení: Rada města po projednání neschvaluje vyhlášení záměru na pronájem pozemku ve vlastnictví města Žďáru nad Sázavou, a to části p. č. 6510 – ostatní plocha, jiná plocha výměře cca 24 m² v k. ú. Město Žďár v lokalitě Prefa garáží U Zdaru, ul. Jihlavská, ZR 1 – za účelem umístění plechové buňky pro uložení nářadí, bez základů, vedle garáže v jeho vlastnictví.

(příloha č. 5)

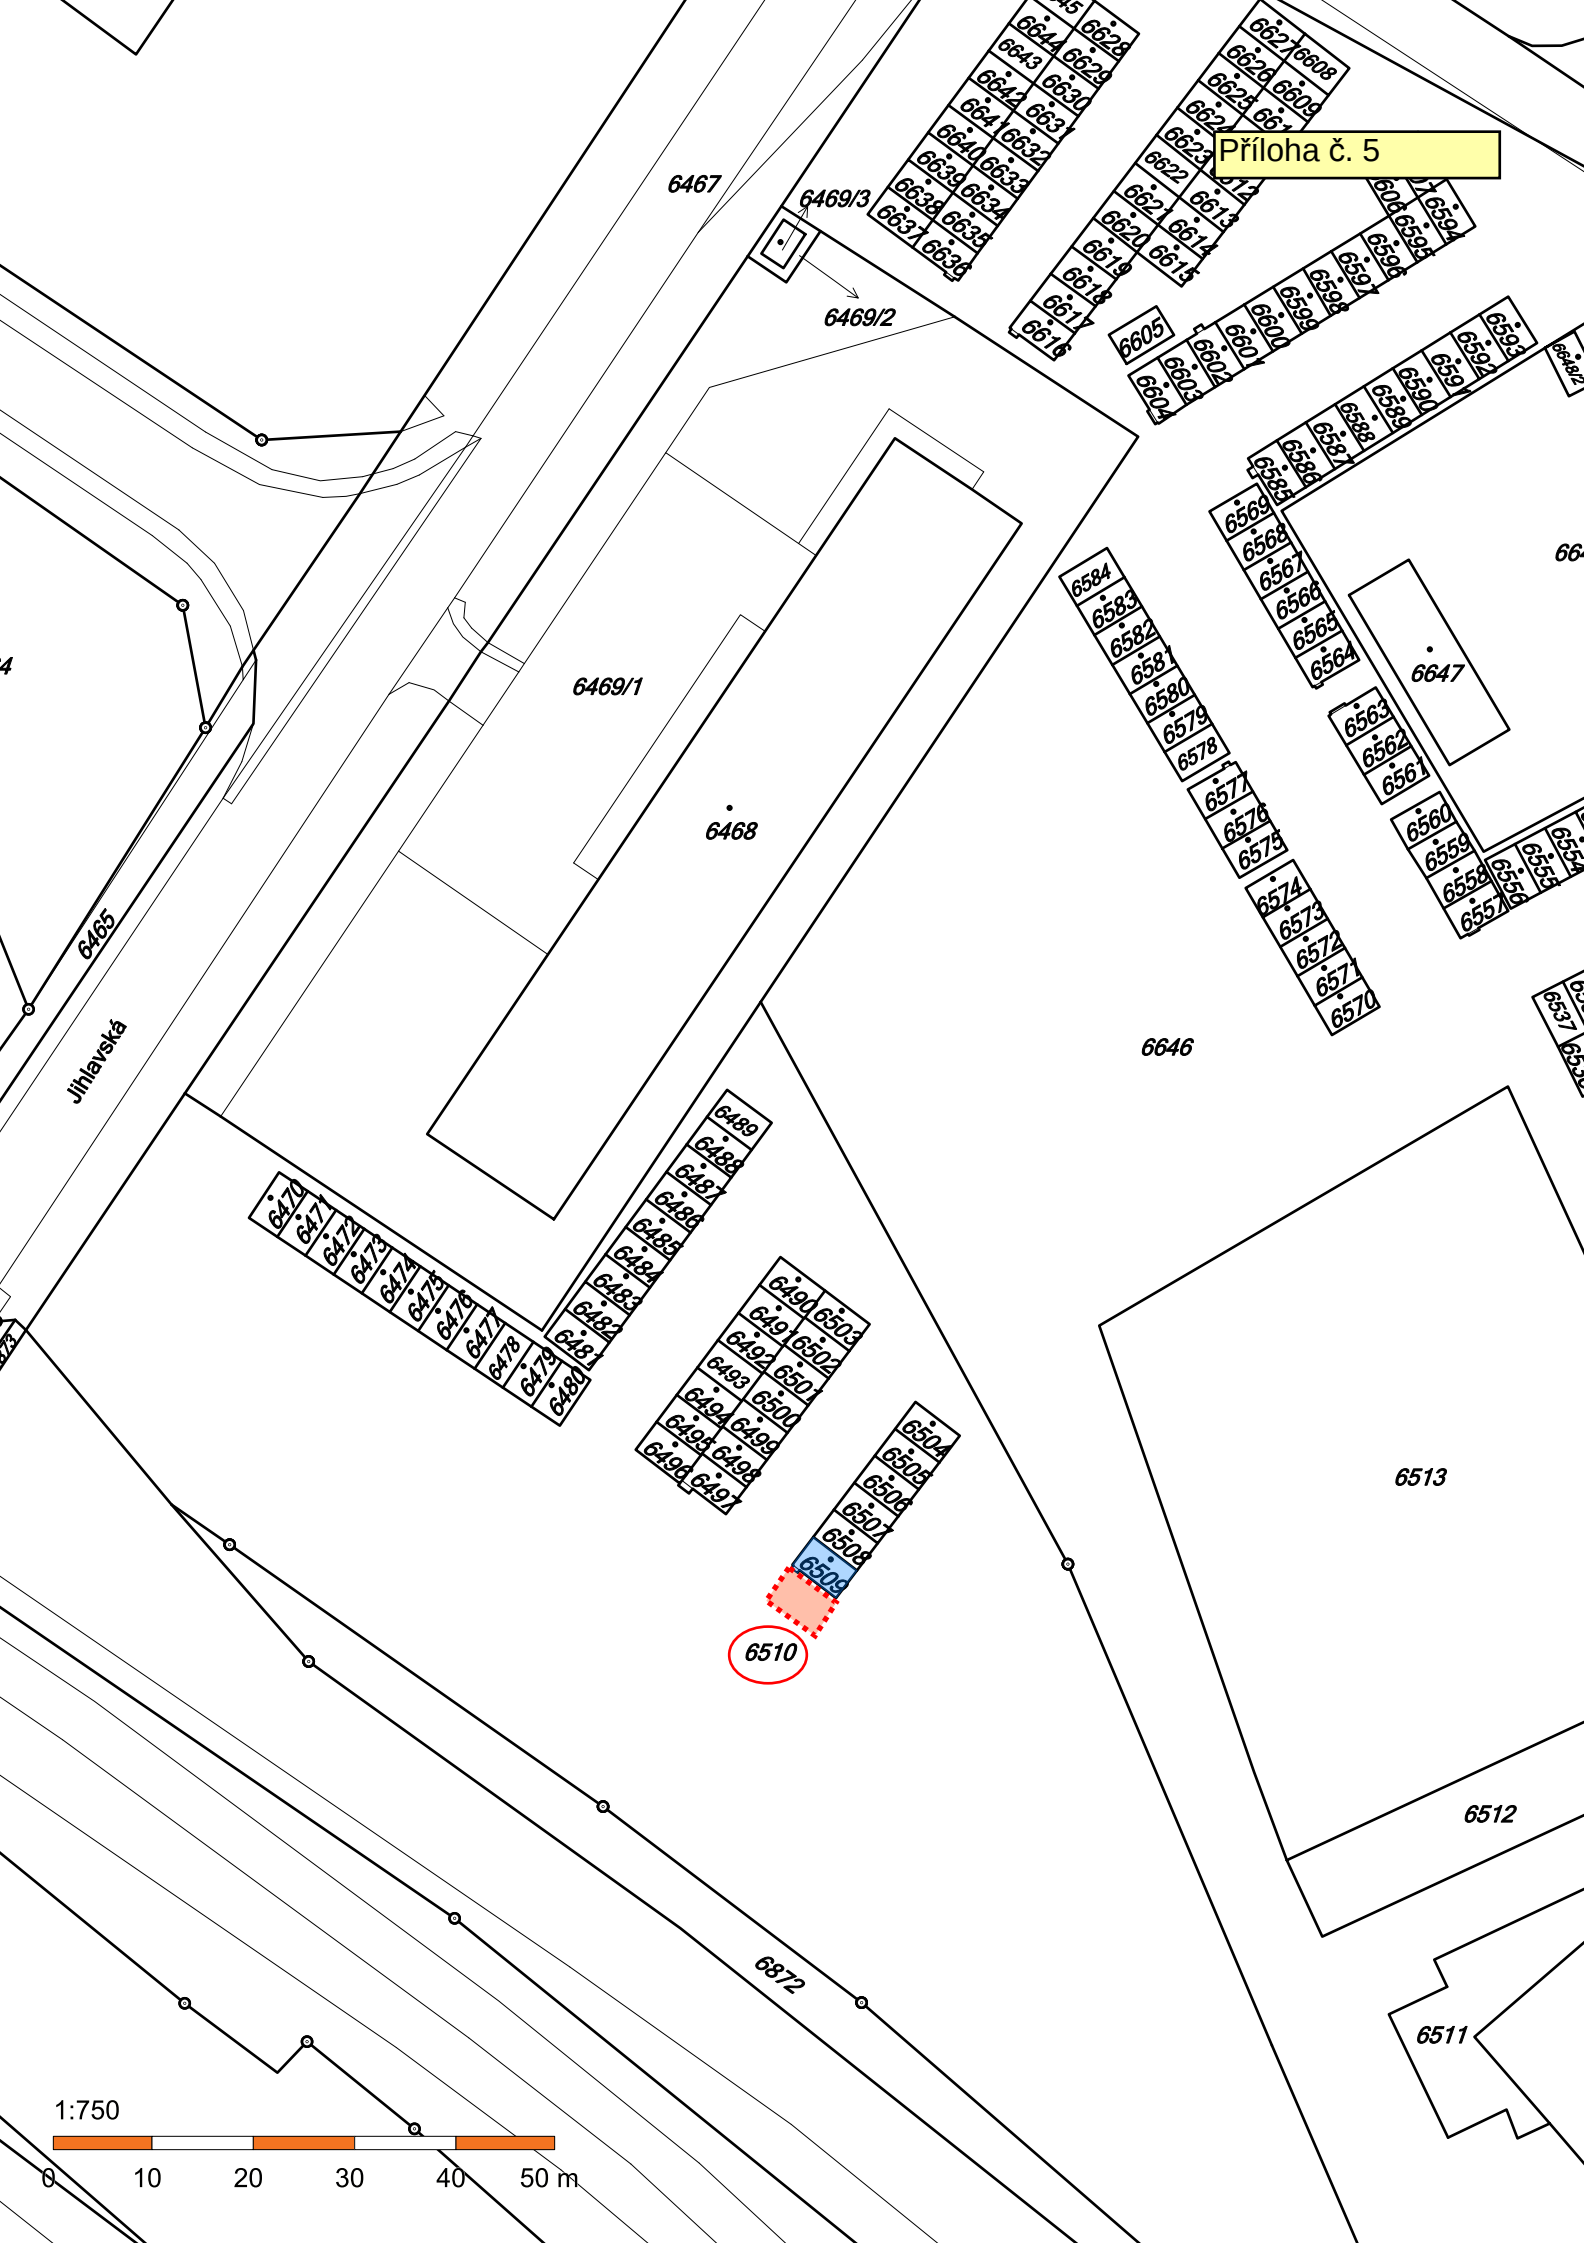

- f) - Pan Ing. R. K., Žďár nad Sázavou 5 požádal o výpůjčku pozemku ve vlastnictví města Žďáru nad Sázavou, který dlouhodobě udržuje a seče, a to pozemku p.č. 27/1 – zahrada ve výměře 85 m² v k. ú. Stržanov – za účelem údržby a sečení travního porostu a občasného využití vzhledem k tomu, že pozemek navazuje na pozemky v jeho vlastnictví a tvoří tak jednu celistvou plochu s těmito pozemky.

Vyjádření Osadního výboru Stržanov:

Nevidíme důvod, proč této žádosti nevyhovět. Dotazovali jsme se také majitele sousedního pozemku p.č. 26. Ani z jeho strany nejsou námitky, přístup na jeho pozemek tím nebude dotčený.

Vyjádření odborů rozvoje a úz. plánování a komunálních služeb MěÚ ZR:

Bez připomínek

Počet stran: 1

Počet příloh: 1

Návrh usnesení: Rada města po projednání schvaluje vyhlášení záměru na výpůjčku pozemku ve vlastnictví města Žďáru nad Sázavou, a to pozemku p.č. 27/1 – zahrada ve výměře 85 m² v k. ú. Stržanov – za účelem údržby a sečení travního porostu a občasného využití vzhledem k tomu, že pozemek navazuje na pozemky p.č. 27/2 a 178/20 a tvoří tak jednu celistvou plochu s těmito pozemky.

(příloha č. 6)



- g) - Společnost SATT a. s. se sídlem Okružní 1889/11, ZR 3, požádala o uzavření smlouvy o zřízení věcného břemene na pozemcích ve vlastnictví města Žďáru nad Sázavou, a to na částech p. č. 273/1, 290 a 464 v k. ú. Město Žďár v lokalitě ul. Nádražní, ZR 1 - za účelem rekonstrukce a rozšíření horkovodního rozvodu v celkové délce 69 m v rámci akce: „Rekonstrukce a rozšíření horkovodu, ul. Nádražní, Žďár nad Sázavou“ včetně přístupu a příjezdu za účelem jejich provozování, údržby, oprav a případné další rekonstrukce ve prospěch oprávněného.

- Odbory rozvoje a úz. plánování a komunál. služeb MěÚ ZR souhlasí se zřízením VB bez připomínek.

Zřízením VB nedojde k významnému znehodnocení pozemků. Z tohoto důvodu nebudou tvořeny opravné položky k pozemkům.

Finanční dopad do rozpočtu města: jednorázová neopakující se úplata ve výši 10.000 Kč + platná sazba DPH



Počet stran: 1

Počet příloh: 1

Návrh usnesení: Rada města po projednání schvaluje uzavření smlouvy o zřízení věcného břemene – služebnosti umístění horkovodního rozvodu, mezi městem Žďár nad Sázavou – jako povinným a společností SATT a. s. se sídlem Okružní 1889/11, ZR 3 – jako oprávněným - na pozemcích ve vlastnictví města Žďáru nad Sázavou, a to na částech p. č. 273/1, 290 a 464, zapsaných v katastru nemovitostí u Katastrálního úřadu pro Vysočinu se sídlem v Jihlavě, Katastrální pracoviště Žďár nad Sázavou na LV č. 1, obec Žďár nad Sázavou v k. ú. Město Žďár - za účelem rekonstrukce a rozšíření horkovodního rozvodu v celkové délce 69 m v lokalitě ul. Nádražní, ZR 1 v rámci akce: „Rekonstrukce a rozšíření horkovodu, ul. Nádražní Žďár nad Sázavou“ včetně přístupu a příjezdu za účelem jejich provozování, údržby, oprav a případné další rekonstrukce ve prospěch oprávněného.


Právo odpovídající věcnému břemenu – služebnosti umístění horkovodního rozvodu se zřizuje za jednorázovou neopakující se úplatu ve výši 10.000 Kč + platná sazba DPH.

(příloha č. 7)

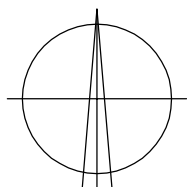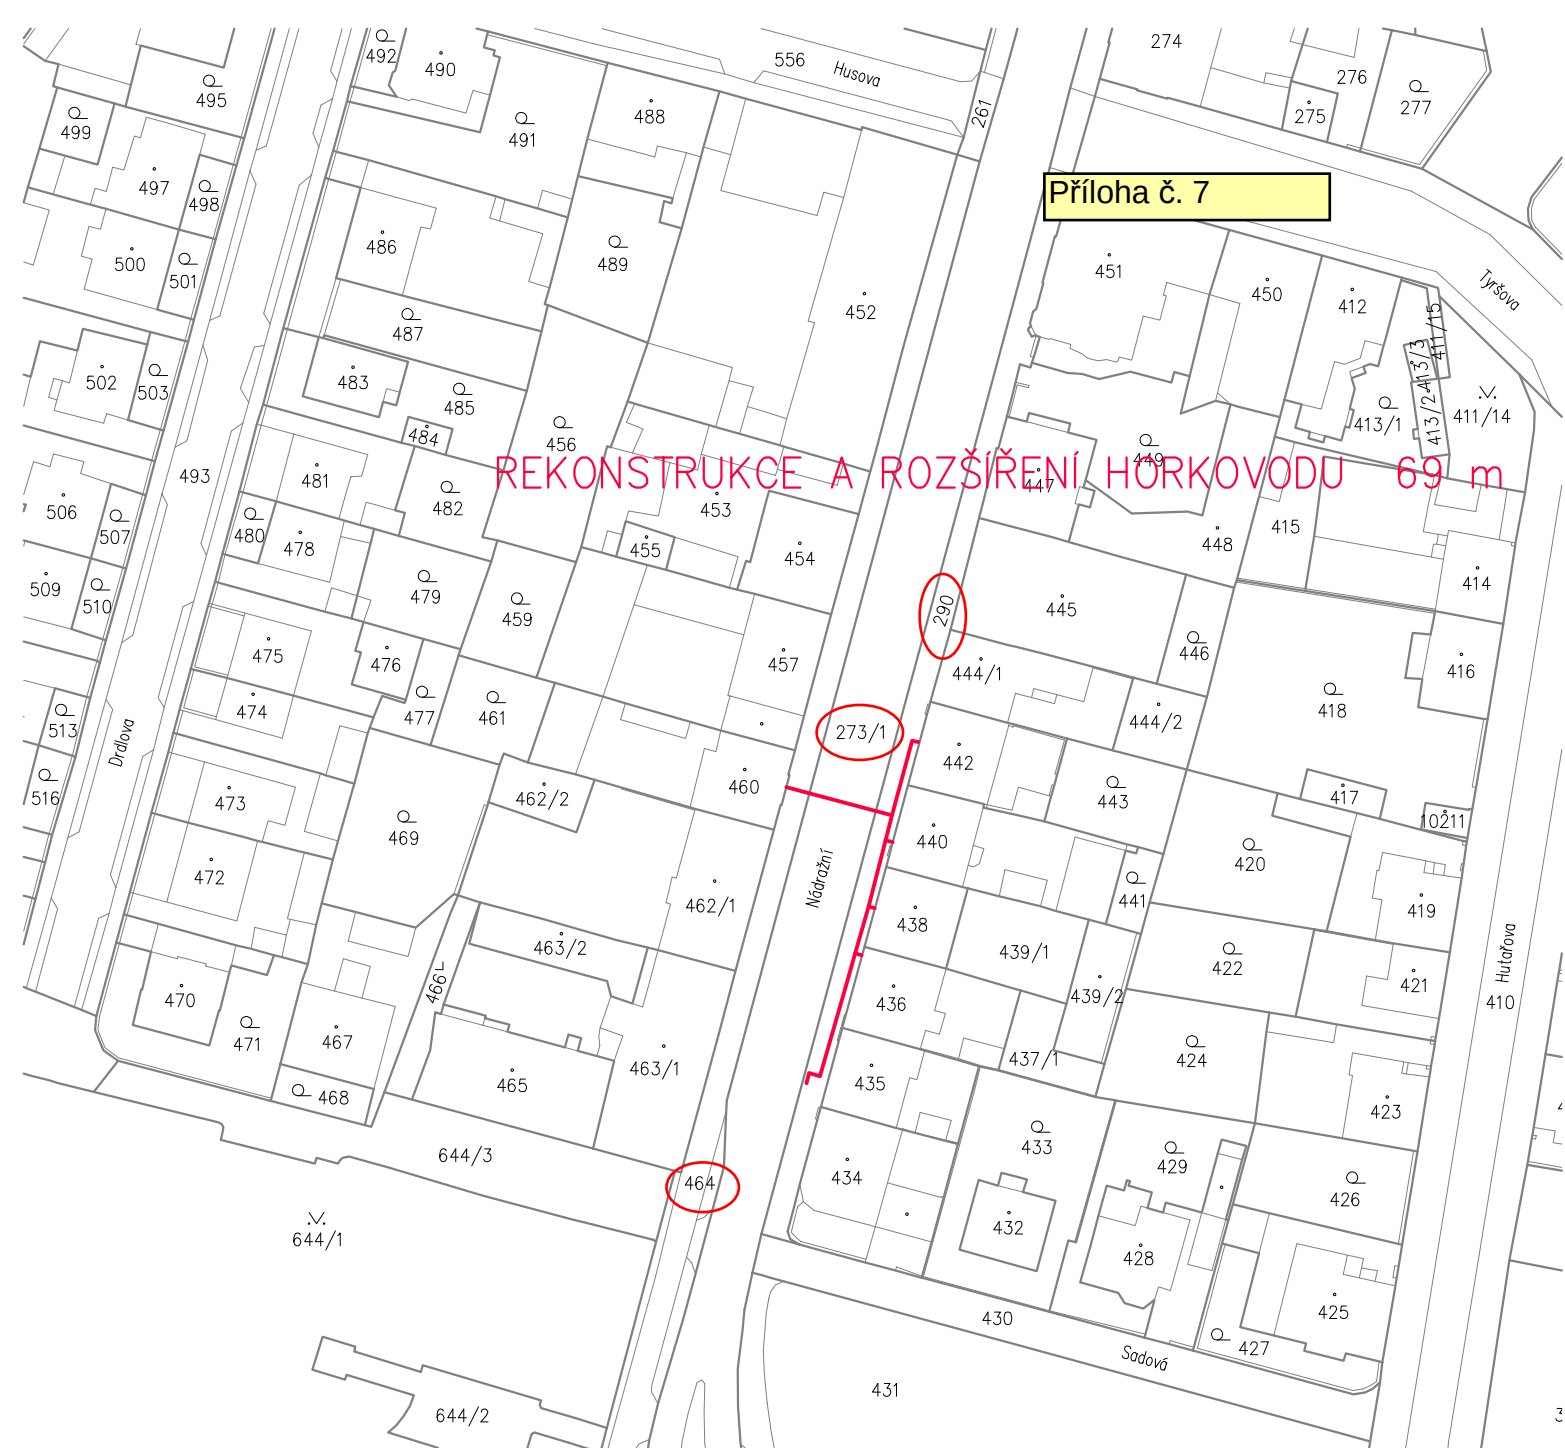

ZODP. PROJEKTANT				ING. LEOŠ POHANKA projektové a inženýrské služby					
VYPRACOVAL									
KRAJ	VYSOČINA	STAVEBNÍ ÚŘAD ŽDĀR NAD SÁZAVOU							
MÍSTO STAVBY		ŽDĀR NAD SÁZAVOU							
INVESTOR		SATT, a.s. , IČO: 60749105 OKRUŽNÍ 11, 591 01, ŽDĀR NAD SÁZAVOU							
AKCE				FORMÁT A4		Č. VÝKRESU			
REKONSTRUKCE A ROZŠÍŘENÍ HORKOVODU ULICE NÁDRAŽNÍ ŽDĀR NAD SÁZAVOU				DATUM		7/2018			
				STUPEŇ		DÚR, DPS			
				ČÍSLO ZAKÁZKY		82/18			
				ZMĚNA					
OBSAH VÝKRESU				ČÁST DOK.		MĚŘÍTKO		Č. PARÉ	
ZÁKRES DO KATASTRÁLNÍ MAPY				C		1:1000			

ING. LEOŠ POHANKA
projektové a inženýrské služby

 

- h) - Rada města dne 21.5.2018 schválila uzavření smlouvy o zřízení věcného břemene - služebnosti na pozemcích ve vlastnictví města Žďáru nad Sázavou mezi městem Žďár nad Sázavou – jako povinným a E.ON Distribuce, a. s. se sídlem F.A. Gerstnera 2151/6, České Budějovice, zastoupená na základě plné moci spol. E.ON ČR, s. r. o. se sídlem F. A. Gerstnera 2151/6, 370 49 České Budějovice – jako oprávněným – na částech p. č. 809/1, 817, 905, 922, 937, 963/1, 963/2, 963/3, 986, 1080, 1130/1, 1130/2, 1131, 1132, 1135, 1137/2, 1209, 1210, 1226, 1229, 1231, 1232, 1233/1, 1238, 1239, 1240, 1242/1, 1249, 1251, 1252/1, 1254, 1255, 1262, 1264, 1265, 1278/4, 1292, 1293, 1301, 1305, 1311, 1326, 1327, 1328, 1333, 1334, 1339, 1351, 1352, 1354, 1377, 1380, 1381, 1384, 1386, 1401, 1406, 1407/1, 1407/2, 1410, 1411, 1425, 1429/6, 1430/1, 1430/5, 1430/6, 1431, 1437, 1443, 1455, 1458, 1459, 1460, 1952/3 a 7896, zapsaných v katastru nemovitostí u Katastrálního úřadu pro Vysočinu se sídlem v Jihlavě, Katastrální pracoviště Žďár nad Sázavou na LV č. 1, obec Žďár nad Sázavou - vše v k. ú. Město Žďár - za účelem vybudování a provozování stavby „Žďár n. S. 3, rekonstrukce NN, II. etapa“, spočívající v umístění zemního kabelového vedení NN, 3 x pilíř. příp. skříň NN, v lokalitě ul. Žižkova, ZR 1, ul. Komenského, Revoluční, Okružní, Brodská, ZR 3 - včetně přístupu a příjezdu k energetickému zařízení distribuční soustavy za účelem provozu, údržby, oprav a příp. rekonstrukce uvedené stavby ve prospěch oprávněného. Právo odpovídající věcnému břemenu – služebnosti se zřizuje za jednorázovou neopakující se úplatu ve výši 80.000,-- Kč + platná sazba DPH.

V souvislosti s projektovou přípravou a plánovanou realizací stavby by mělo dojít i k dotčení části pozemku p.č. 923 v k.ú. Město Žďár.

Z tohoto důvodu je nyní překládáno ke schválení doplnění o pozemek p.č. 923 v k.ú. Město Žďár.

- Odbory rozvoje a úz. plánování a komunálních služeb a TSBM MěÚ ZR souhlasí se zřízením VB bez připomínek.

Zřízením VB nedojde k významnému znehodnocení pozemků. Z tohoto důvodu nebudou tvořeny opravné položky k pozemkům.

Finanční dopad do rozpočtu města: jednorázová neopakující se úplata ve výši 80.000 Kč + platná sazba DPH

Počet stran: 2

Počet příloh: 2

Návrh usnesení: Rada města po projednání schvaluje doplnění smlouvy o zřízení věcného břemene – služebnosti uzavřené dne 22.5.2018 (schváleno v RM dne 21.5.2018) mezi městem Žďár nad Sázavou – jako povinným a E.ON Distribuce, a. s. se sídlem F.A. Gerstnera 2151/6, České Budějovice, zastoupená na základě plné moci spol. E.ON ČR, s. r. o. se sídlem F. A. Gerstnera 2151/6, 370 49 České Budějovice – jako oprávněným na částech p. č. 809/1, 817, 905, 922, 937, 963/1, 963/2, 963/3, 986, 1080, 1130/1, 1130/2, 1131, 1132, 1135, 1137/2, 1209, 1210, 1226, 1229, 1231, 1232, 1233/1, 1238, 1239, 1240, 1242/1, 1249, 1251, 1252/1, 1254, 1255, 1262, 1264, 1265, 1278/4, 1292, 1293, 1301, 1305, 1311, 1326, 1327, 1328, 1333, 1334, 1339, 1351, 1352, 1354, 1377, 1380, 1381, 1384, 1386, 1401, 1406, 1407/1, 1407/2, 1410, 1411, 1425, 1429/6, 1430/1, 1430/5, 1430/6, 1431, 1437, 1443, 1455, 1458, 1459, 1460, 1952/3 a 7896, zapsaných v katastru nemovitostí u Katastrálního úřadu pro Vysočinu se sídlem v Jihlavě, Katastrální pracoviště Žďár nad Sázavou na LV č. 1, obec Žďár nad Sázavou - vše v k. ú. Město Žďár - za účelem vybudování a provozování stavby „Žďár n. S. 3, rekonstrukce NN, II. etapa“, spočívající v umístění zemního kabelového vedení NN, 3 x pilíř. příp. skříň NN, v lokalitě ul. Žižkova, ZR 1, ul. Komenského, Revoluční, Okružní, Brodská, ZR 3 - včetně

přístupu a příjezdu k energetickému zařízení distribuční soustavy za účelem provozu, údržby, oprav a příp. rekonstrukce uvedené stavby ve prospěch oprávněného.

Právo odpovídající věcnému břemenu – služebnosti se zřizuje za jednorázovou neopakující se úplatu ve výši 80.000,-- Kč + platná sazba DPH.

Doplnění zřízení VB se schvaluje o část pozemku ve vlastnictví města Žďáru nad Sázavou p. č. 923 v k. ú. Město Žďár.

(příloha č. 8 a), b))




MĚŘÍTKO: 1:1440

LEGENDA

- nové zemní kabelové vedení NN 0.4kV
- nové přípojkové (trozpojovací) skříně

Příloha č. 8 b) - doplnění

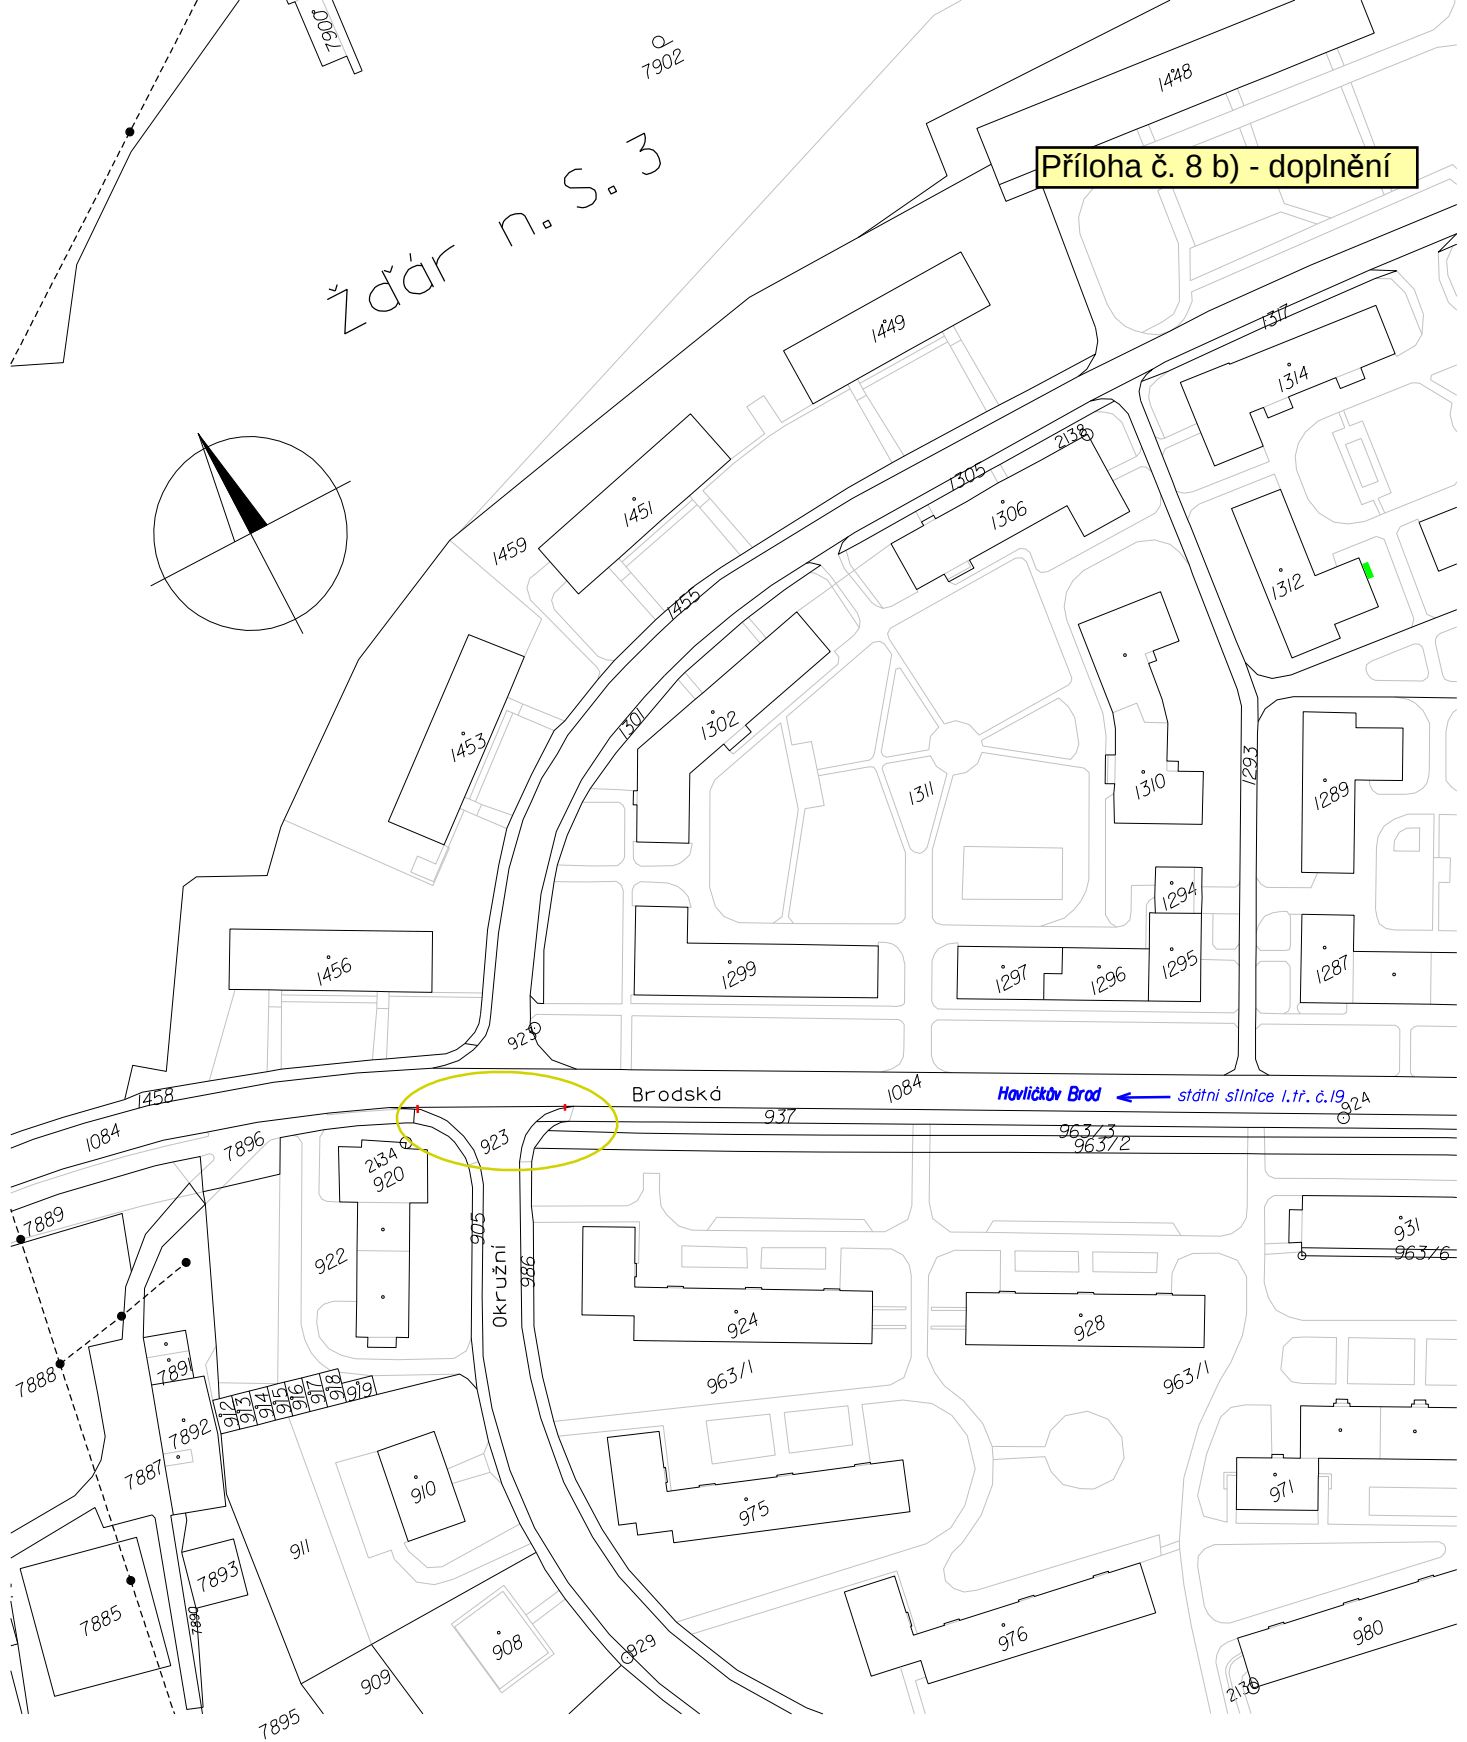

MĚŘÍTKO: 1:1440

LEGENDA

— nové zemní kabelové vedení NN 0,4kV

- i) - Dne 4. 12. 2013 byla uzavřena Dohoda o centralizovaném zadávání s MVČR (číslo smlouvy ol/DOH/00433/2013), na základě které může MVČR pro město Žďár nad Sázavou zajišťovat dodávky softwarových produktů firmy Microsoft. Dohoda byla uzavřena na období 4 let. Dodatkem č. 1 ze dne 17.10.2017 se platnost Dohody prodloužila do 30. 11. 2018.

Nyní je předložena ke schválení smlouva, která výše uvedenou Dohodu nahrazuje a na základě které může MVČR pro město Žďár nad Sázavou zajišťovat dodávky softwarových produktů firmy Microsoft.

O záměru přistoupit ke Smlouvě bylo MVČR informováno e-mailem dne 22.8.2018.

Uzavřením Smlouvy nevznikají žádné přímé nároky na rozpočet města.

- Uzavření Dohody o centralizovaném zadávání s MVČR bylo schváleno Radou města Žďár nad Sázavou na její 78. schůzi konané dne 25. 11. 2013 (usnesení č. 1084/2013/ol).

- Uzavření Dodatku č. 1 Dohody o centralizovaném zadávání s MVČR bylo schváleno Radou města Žďár nad Sázavou na její 74. schůzi konané dne 9. 10. 2017 (usnesení č. 1237/2017/ol).

Stanoviska

Smlouva byla projednána s oddělením informatiky – bez připomínek.

Počet stran: 1

Počet příloh: 2

Návrh usnesení: Rada města po projednání schvaluje uzavření Smlouvy o centralizovaném zadávání s Českou republikou – Ministerstvem vnitra dle předloženého návrhu.

(příloha č. 9 a) – Dopis MVČR, příloha č. 9 b) – Návrh Smlouvy)



MVCRX04291ST

prvotní identifikátor

Ministerstvo vnitra ČR
odbor kybernetické bezpečnosti a koordinace
informačních a komunikačních technologií
nám. Hrdinů 1634/3
140 21 Praha 4

Praha 3. srpna 2018
Č.j.: MV-57731-8/OKB-2018
Přílohy: 2
OPRAVENÉ VERZE SMLUV

Vážená paní, vážený pane,

Ministerstvo vnitra (dále jen „MV“) si Vás jako centrální zadavatel dovoluje informovat o tom, že v souvislosti s končící platností Rámcové smlouvy na pořízování licencí k produktům Microsoft, č.j. MV-135761-117/SIKT-2013, ze dne 1. prosince 2014 (dále jen „Rámcová smlouva“), připravuje otevřenou veřejnou zakázkou na uzavření nové Rámcové dohody na pořízování licencí k produktům Microsoft pro orgány veřejné moci (dále jen „Rámcová dohoda“).

Dostupnost licencí pro orgány veřejné moci bude zajištěna pomocí institutu otevřeného centralizovaného zadávacího řízení formou Rámcové dohody uzavřené mezi MV a vybranými dodavateli. Tomu předchází uzavření Smlouvy o centralizovaném zadávání mezi MV a příslušným orgánem veřejné moci – pověřujícím zadavatelem. Důvodem pro volbu tohoto konceptu je dosavadní velmi dobrá zkušenost s modelem pořízování licencí formou centralizovaného zadávání pro svou ekonomickou výhodnost, flexibilitu a dosažení značných úspor.

Předmětem plnění nové Rámcové dohody, bude poskytování licencí společnosti Microsoft na základě licenčních programů Enterprise a Select Plus, a dále Software Assurance a služeb s nimi spojených.

MV Vám nabízí možnost přistoupit k centralizovanému zadávání, a proto připravilo návrhy Smluv o centralizovaném zadávání (dále jen „Smlouva“) ve dvou variantách (viz. přílohy):

- A) Varianta „Resortní“ – umožňuje přistoupení resortu včetně organizací v jeho přímé podřízenosti.
- B) Varianta „Obecná“ – umožňuje přistoupení orgánu veřejné moci samostatně.

Pro resortní organizace je ze strany MV preferována varianta A).

V případě Vašeho zájmu o přistoupení k centralizovanému zadávání je třeba vybrat příslušný návrh Smlouvy, doplnit požadované údaje (vyznačeno žlutě), elektronicky podepsat a doručit do datové schránky MV, ID datové schránky: 6bnaawp,

nejpozději do 24. srpna 2018.

DŮLEŽITÉ! Pokud k uvedenému termínu nebude možné z Vaší strany zajistit zaslání podepsané Smlouvy, žádáme alespoň o zaslání informace o Vašem zájmu budoucího přistoupení ke Smlouvě na e-mail adresu [redacted] – nejpozději do 24. srpna 2018. Následné zaslání podepsané Smlouvy od Vás očekáváme před uzavřením Rámcové dohody, které je plánováno ke konci října 2018.

V případě podpisu Smlouvy v listinné podobě je nutné, abyste provedli autorizovanou konverzi do elektronické podoby.

Neprodleně po podpisu Smlouvy ze strany MV Vám bude tato Smlouva zaslána zpět do datové schránky, abyste ji mohli uveřejnit v registru smluv. Informaci o uveřejnění včetně č.j. (číslo jednací) uveřejnění v registru smluv zašlete zpět na MV na dále uvedenou e-mail adresu.

U krajů (měst, obcí apod.) je možno do závěrečných ustanovení Smlouvy doplnit následující formulaci: „Tato Smlouva byla schválena Radou [DOPLŇTE] kraje dne [DOPLŇTE], usnesením č. [DOPLŇTE].“

Doplňujeme, že podpis Smlouvy Vás nezavazuje k odběru předem určeného množství produktů společnosti Microsoft.

Tento dopis je distribuován všem současným pověřujícím zadavatelům, účastníkům stávající Rámcové smlouvy. Žádáme Vás o distribuci informací, uvedených v tomto dopisu, také na Vaše případné podřízené organizace, které nebyly účastníky končící Rámcové smlouvy.

Kontaktní osobou pro další komunikaci za MV je Ing. [REDAKCE]
[REDAKCE].

V DŘÍVE ZASLANÝCH SMLOUVÁCH DOŠLO K PÍSAŘSKÉ CHYBĚ. PŘÍLOHOU TOHOTO DOPISU JSOU OPRAVENÉ A AKTUÁLNÍ VERZE SMLUV OZNAČENÉ V NÁZVU SOUBORU „OPRAVENÁ“.

[REDAKCE]
ředitel

(podepsáno elektronicky)

Č. j. Centrálního zadavatele: MV-57731 /OKB-2018
Č. j. Zadavatele: ol/INO/00431/2018

SMLOUVA O CENTRALIZOVANÉM ZADÁVÁNÍ (dále jen „Smlouva“)

Smluvní strany:

Česká republika – Ministerstvo vnitra

se sídlem: Nad Štolou 936/3, 170 00 Praha 7 - Holešovice

jejímž jménem jedná: Ing. Miroslav Tůma, Ph.D., ředitel odboru kybernetické bezpečnosti a koordinace informačních a komunikačních technologií, na základě pověření ministrem vnitra

IČO: 00007064

ID datové schránky: 6bnaavp

(dále jen „**Centrální zadavatel**“)

- a -

Město Žďár nad Sázavou

se sídlem: Žižkova 227/1, 591 31 Žďár nad Sázavou

jejímž jménem jedná: Mgr. Zdeněk Navrátil, starosta města

IČO: 00295841

ID datové schránky: ybxb3sz

(dále jen „**Zadavatel**“)

(Centrální zadavatel a Zadavatel dále společně jen „**Smluvní strany**“ nebo jednotlivě „**Smluvní strana**“)

uzavřely níže uvedeného dne, měsíce a roku, v souladu s § 1746 odst. 2 zákona č. 89/2012 Sb., občanský zákoník, ve znění pozdějších předpisů (dále jen „**Občanský zákoník**“), a s § 9 odst. 4 zákona č. 134/2016 Sb., o zadávání veřejných zakázek, ve znění pozdějších předpisů (dále jen „**Zákon**“), tuto Smlouvu.

PREAMBULE

VZHLEDEM K TOMU, ŽE:

- A) Centrální zadavatel je dle § 12 odst. 1 zákona č. 2/1969 Sb., o zřízení ministerstev a jiných ústředních orgánů státní správy České republiky, ve znění pozdějších předpisů, ústředním orgánem státní správy pro vnitřní věci, a mimo jiné plní koordinační úlohu pro informační a komunikační technologie;
- B) Úkolem Centrálního zadavatele je podporovat oblast informačních a komunikačních technologií (dále jen „**ICT**“) a podporovat rozvoj vědomostí a znalostí souvisejících s ICT mezi obyvateli České republiky v souladu s usnesením vlády ze dne 20. června 2001 č. 624, o Pravidlech, zásadách a způsobu zabezpečování kontroly užívání počítačových programů;
- C) Úkolem Centrálního zadavatele je provést a organizovat centralizované zadávací řízení na zajištění produktů Microsoft v souladu s usnesením vlády České republiky ze dne 9. listopadu 2015 č. 913 k Informaci o stavu příprav centrálního nákupu státu a k návrhu Rámcového harmonogramu centrálního nákupu státu pro roky 2016 - 2020 a vláda České republiky projednala informaci o způsobu zajištění produktů Microsoft, č. j. 469/18 (dále jen „**Informace**“);
- D) Smluvní strany jsou odhodlány používat pouze platně licencovaný software Microsoft a podporovat pouze platně licencované používání software Microsoft na všech úrovních veřejné správy;
- E) Centrální zadavatel je dále odhodlán prosazovat dodržování práv duševního vlastnictví v souladu se standardy EU a směrnicemi WTO a prosazovat dodržování českých zákonů upravujících duševní vlastnictví, jakož i rozvíjet takovou spolupráci s dodavateli produktů ICT subjektům veřejné správy, která bude zahrnovat zejména (i) zlepšení používání ICT ve veřejné správě, a (ii) podporu služeb e-Government v České republice;
- F) Centrální zadavatel bude ve smyslu § 9 odst. 1 písm. b) Zákona provádět jménem svým a Zadavatele, na účet svůj a Zadavatele centralizované zadávání spočívající v:
 - 1. provedení centralizovaného zadávacího řízení na uzavření rámcové dohody ve smyslu Zákona na poskytování:
 - a) licencí k programovým prostředkům společnosti Microsoft, a to v rozsahu programových prostředků (software) společnosti Microsoft nabízených v rámci licenčních programů Enterprise a Select Plus;
 - b) Software Assurance k programovým prostředkům (softwarovým produktům) společnosti Microsoft;
 - c) služeb spojených s poskytováním plnění uvedeného v písm. a) a b) výše;(dále souhrnně jen „**Produkty Microsoft**“)
 - 2. zadávání veřejných zakázek na základě výše v tomto článku uvedené rámcové dohody za podmínek stanovených dále v této Smlouvě;

G) Tato Smlouva je uzavírána mezi Centrálním zadavatelem a Zadavatelem;

H) V návaznosti na výše uvedené si Smluvní strany přejí v souladu s ustanovením § 9 Zákona vymezit v této Smlouvě vzájemná práva a povinnosti v souvislosti s centralizovaným zadáváním;

DOHODLY SE SMLUVNÍ STRANY NA NÁSLEDUJÍCÍM:

1. PŘEDMĚT SMLOUVY

- 1.1 Předmětem Smlouvy je úprava práv a povinností Smluvních stran při realizaci centralizovaného zadávání na poskytování Produktů Microsoft.
- 1.2 Smluvní strany se dohodly a Zadavatel tímto zmocňuje Centrálního zadavatele, aby pro něj provedl centralizované zadávání, jehož předmětem bude realizace otevřeného zadávacího řízení na poskytování Produktů Microsoft dle § 3 písm. b) a § 9 odst. 1 písm. b) Zákona za účelem uzavření rámcové dohody ve smyslu § 131 a násl. Zákona s vybranými dodavateli (dále jen „Zadávací řízení“).
- 1.3 Smluvní strany se dohodly a Zadavatel tímto zmocňuje Centrálního zadavatele k tomu, aby na základě provedeného Zadávacího řízení uzavřel jménem svým a na svůj účet a dále jménem a na účet Zadavatele, rámcovou dohodu na poskytování Produktů Microsoft dle § 131 a násl. Zákona s vybranými dodavateli (dále jen „Rámcová dohoda“).
- 1.4 Smluvní strany se dohodly, že poskytování konkrétního plnění Zadavateli, potažmo i Centrálnímu zadavateli, bude realizováno na základě prováděcích smluv uzavřených v rámci veřejných zakázek zadávaných na základě Rámcové dohody dle ustanovení § 132 odst. 3 písm. a) ve spojení s ustanovením § 135 Zákona. Smluvní strany se v této souvislosti dále dohodly, že zadávání veřejné zakázky na základě Rámcové dohody (dále též „Dílčí zadávací řízení“) směřující k uzavření konkrétní prováděcí smlouvy může být vedeno (realizováno):
 - a) Centrálním zadavatelem, a to jeho jménem a na účet Centrálního zadavatele; nebo
 - b) Centrálním zadavatelem, a to jménem a na účet Zadavatele; nebo
 - c) Zadavatelem jeho jménem a na účet takového Zadavatele.

Pro vyloučení všech pochybností se však Smluvní strany dohodly a činí nesporným, že jednotlivé prováděcí smlouvy uzavírané na základě Dílčích zadávacích řízení bude s příslušnými dodavateli uzavírat svým jménem a na svůj účet vždy ta Smluvní strana, pro kterou má být Dílčí zadávací řízení provedeno.

- 1.5 Smluvní strany se dohodly, že povinnost dle ustanovení článku 1.4 písm. b) Smlouvy se na Centrálního zadavatele vztahuje pouze za předpokladu, že:
 - (i) Centrální zadavatel obdrží od Zadavatele písemnou žádost o poskytnutí plnění ve smyslu předmětného ustanovení této Smlouvy, tedy že Centrální zadavatel obdrží od Zadavatele žádost o realizaci konkrétního Dílčího zadávacího řízení,

- (ii) písemná žádost o realizaci Dílčího zadávacího řízení bude Centrálnímu zadavateli doručena v dostatečném předstihu s přihlédnutím zejména k předpokládanému rozsahu poptávaných Produktů Microsoft a délce příslušného Dílčího zadávacího řízení. v případě požadavku na poskytnutí Produktů Microsoft v rámci licenčního programu Enterprise alespoň 30 dnů před ukončením platnosti Enterprise Agreement,
- (iii) předmět Dílčího zadávacího řízení bude v písemné žádosti Zadavatele o realizaci Dílčího zadávacího řízení vymezen řádně a v souladu s Rámcovou dohodou a
- (iv) Centrální zadavatel vyjádří souhlas s postupem dle ustanovení článku 1.4 písm. b) Smlouvy.

2 PRÁVA A POVINNOSTI SMLUVNÍCH STRAN

- 2.1 Smluvní strany se zavazují poskytovat si veškerou nezbytnou součinnost při provedení centralizovaného Zadávacího řízení a Dílčích zadávacích řízení (zadávaní dílčích veřejných zakázek) na základě Rámcové dohody dle čl. 1 Smlouvy.
- 2.2 Za účelem provedení Zadávacího řízení dle odst. 1.2 Smlouvy se Zadavatel zavazuje zejména projednat s Centrálním zadavatelem a předložit Centrálnímu zadavateli včas a řádně své závazné požadavky týkající se dodávek Produktů Microsoft (jejich kvalitativní a kvantitativní specifikaci, resp. další informace potřebné k jejich pořízení), které mají být dodávány v návaznosti na Rámcovou dohodu.
- 2.3 Požadavky na realizaci konkrétního Dílčího zadávacího řízení je Zadavatel oprávněn předkládat Centrálnímu zadavateli kdykoli po dobu účinnosti této Smlouvy a Rámcové dohody. Při stanovení předmětu a rozsahu jednotlivých Dílčích zadávacích řízení (dílčích veřejných zakázek) zadávaných na základě Rámcové dohody Centrálním zadavatelem dle této Smlouvy jménem a na účet Zadavatele, je Centrální zadavatel povinen vycházet z údajů, které mu pro účely provedení jednotlivých Dílčích zadávacích řízení poskytne Zadavatel.
- 2.4 Zadavatel je povinen ve lhůtě stanovené Centrálním zadavatelem sdělit Centrálnímu zadavateli veškeré skutečnosti nutné k poskytnutí dodatečných informací dle § 98 a 99 Zákona, a to jak ve vztahu k průběhu Zadávacího řízení, tak i ve vztahu k průběhu Dílčích zadávacích řízení zadávaných případně Centrálním zadavatelem dle této Smlouvy jménem a na účet Zadavatele.
- 2.5 Centrální zadavatel je oprávněn využít informace předané Zadavatelem pouze pro výkon činností centralizovaného zadávání, jež jsou upraveny v této Smlouvě.
- 2.6 Bude-li Centrální zadavatel realizovat pro Zadavatele Dílčí zadávací řízení ve smyslu této Smlouvy, zavazuje se Centrální zadavatel provést takové Dílčí zadávací řízení dle § 132 odst. 3 písm. a) Zákona až po výběr a oznámení nejvhodnější nabídky a předání návrhu prováděcí smlouvy na plnění dílčí veřejné zakázky s vybraným dodavatelem Zadavateli. Zadavatel je poté povinen uzavřít prováděcí smlouvu s vybraným dodavatelem podle § 124 odst. 1 a násl. Zákona a uzavření takové prováděcí smlouvy spolu s poskytnutím jejího stejnopisu oznámit Centrálnímu zadavateli bezodkladně tak, aby Centrální zadavatel mohl v zákonných lhůtách dokončit veškeré úkony v příslušném Dílčím zadávacím řízení.

- 2.7 Smluvní strany se dohodly a Centrální zadavatel se tímto zavazuje, že veškerá práva a povinnosti související s provedením Zadávacího řízení a případnou realizací Dílčích zadávacích řízení realizovaných Centrálním zadavatelem dle této Smlouvy jménem a na účet Zadavatele na dodávky Produktů Microsoft bude vykonávat v maximálním možném rozsahu výhradně Centrální zadavatel. To platí zejména pro právní úkony Centrálního zadavatele vůči dodavatelům a účastníkům Zadávacího řízení, správci Věstníku veřejných zakázek a Úřadu pro ochranu hospodářské soutěže. Zadavatel je na žádost Centrálního zadavatele povinen poskytnout Centrálnímu zadavateli k uvedenému veškerou nezbytnou součinnost.
- 2.8 Činnost Centrálního zadavatele při realizaci Dílčích zadávacích řízení realizovaných Centrálním zadavatelem dle této Smlouvy jménem a na účet Zadavatele na základě Rámcové dohody a dle této Smlouvy končí nejpozději v okamžiku předložení návrhu prováděcí smlouvy na konkrétní dodávku Produktů Microsoft s vybraným dodavatelem (popř. vybranými dodavateli) k podpisu Zadavateli; tím není dotčeno právo Centrálního zadavatele vystupovat vůči Zadavateli a třetím osobám v rozsahu činností nezbytných pro jednání a uzavření případných dodatků ke smlouvám uzavřeným na podkladě jím realizovaných Dílčích zadávacích řízení.
- 2.9 Smluvní strany se výslovně dohodly, že jednotlivé prováděcí smlouvy uzavřené na základě Dílčích zadávacích řízení uveřejní v souladu s platnými právními předpisy, zejména Zákonem a zákonem č. 340/2015 Sb., o zvláštních podmínkách účinnosti některých smluv, uveřejňování těchto smluv a o registru smluv (zákon o registru smluv), ta Smluvní strana, pro kterou bylo Dílčí zadávací řízení provedeno.
- 2.10 Centrální zadavatel je oprávněn samostatně v souladu s příslušnými právními předpisy zvolit vhodný způsob zadání a uzavření jedné či více smluv k realizaci příslušného Dílčího zadávacího řízení realizovaného Centrálním zadavatelem dle této Smlouvy jménem a na účet Zadavatele. Centrální zadavatel poskytne Zadavateli k jeho písemné žádosti informace o přípravě a průběhu Zadávacího řízení ve vztahu k požadavkům Zadavatele na nákup Produktů Microsoft, případně informace o průběhu Dílčího zadávacího řízení realizovaného Centrálním zadavatelem dle této Smlouvy jménem a na účet Zadavatele. Centrální zadavatel vyrozumí písemně Zadavatele bez zbytečného odkladu o provedených rozhodnutích a úkonech Centrálního zadavatele, které mají vliv na nákup Produktů Microsoft Zadavatelem.
- 2.11 Centrální zadavatel je oprávněn dle svého uvážení slučovat nebo dělit požadavky jednotlivých osob, pro něž provádí Dílčí zadávací řízení na dodávku Produktů Microsoft a provádět jednotlivá Dílčí zadávací řízení až po setřídění více požadavků na zajištění dodávek Produktů Microsoft, při přiměřeném respektování zájmů jednotlivých osob, na jejichž účet provádí Dílčí zadávací řízení na dodávku Produktů Microsoft.

3 ODMĚNA A NÁKLADY ZADÁVACÍHO ŘÍZENÍ A DÍLČÍHO ZADÁVACÍHO ŘÍZENÍ

- 3.1 Centrálnímu zadavateli za činnost dle Smlouvy nepřísluší odměna.
- 3.2 Veškeré poplatky a jiné náklady spojené s provedením Zadávacího řízení dle odst. 1.2 Smlouvy a s případnou realizací Dílčích zadávacích řízení realizovaných Centrálním zadavatelem dle této Smlouvy jménem a na účet Zadavatele hradí Centrální zadavatel. Pro vyloučení všech pochybností se Smluvní strany dohodly, že při postupu dle ustanovení článku 1.4 písm. c) této Smlouvy hradí náklady Dílčího zadávacího řízení Zadavatel.
- 3.3 Náklady spojené s poskytnutím informací a jakékoli součinnosti Zadavatelem Centrálnímu zadavateli na základě této Smlouvy nese Zadavatel.

4 ODPOVĚDNOST ZA CENTRALIZOVANÉ ZADÁVÁNÍ

- 4.1 Za dodržení Zákona odpovídá při centralizovaném zadávání Centrální zadavatel, ledaže k takovému porušení došlo jednáním či opomenutím Zadavatele. Zadavatel odpovídá za dodržení Zákona, pokud samostatně realizuje Dílčí zadávací řízení. Centrální zadavatel neodpovídá za vymezení předmětu Dílčího zadávacího řízení dle odst. 1.5 (iii) Smlouvy. Centrální zadavatel rovněž neodpovídá za nekoordinovaný nákup Produktů Microsoft Zadavatelem v rozporu se Zákonem.
- 4.2 Centrální zadavatel je povinen ve smyslu § 216 Zákona řádně uchovávat dokumentaci o Zadávacím řízení. Na realizaci Dílčích zadávacích řízení se pravidla pro uchovávání dokumentace o zadávacím řízení použijí obdobně. V případě postupu dle odst. 1.4 písm. c) Smlouvy za řádné uchovávání dokumentace odpovídá Zadavatel.

5 SOUČINNOST A VZÁJEMNÁ KOMUNIKACE

- 5.1 Smluvní strany se zavazují vzájemně spolupracovat a poskytovat si veškeré informace potřebné pro řádné naplnění Smlouvy. Jsou povinni vzájemně se informovat o veškerých skutečnostech, které jsou nebo mohou být důležité pro řádné plnění Smlouvy, resp. průběh Zadávacího řízení nebo Dílčího zadávacího řízení.
- 5.2 Smluvní strany se zavazují plnit své závazky vyplývající ze Smlouvy tak, aby nedocházelo k prodlení s dodržováním zákonných či dohodnutých termínů.
- 5.3 Jakékoli oznámení, žádost či jiné sdělení, jež má být učiněno či dáno dle Smlouvy, bude učiněno či dáno písemně. Toto oznámení, žádost či jiné sdělení bude považováno za řádně dané či učiněné, bude-li doručeno datovou zprávou do datové schránky Centrálního zadavatele nebo Zadavatele (nebo na jinou adresu, kterou Centrální zadavatel nebo Zadavatel určí v oznámení zaslaném druhé straně), nestanoví-li Smlouva jinak. Níže uvedené kontaktní údaje mohou být měněny jednostranným písemným oznámením doručeným Centrálnímu zadavateli nebo Zadavateli s tím, že takováto změna se stane účinnou doručením takového oznámení druhé straně, není-li v oznámení uvedeno jinak.
- 5.4 Kontaktní osoby:

(a) Centrální zadavatel:

Adresa:	Ministerstvo vnitra, nám. Hrdinů 1634/3, Praha 4, 140 21
K rukám:	ředitele odboru kybernetické bezpečnosti a koordinace informačních a komunikačních technologií
ID datové schránky:	6bnaawp

(b) Zadavatel:

Adresa:	Město Žďár nad Sázavou, Žižkova 227/1, 591 31 Žďár nad Sázavou
K rukám:	vedoucího oddělení informatiky
ID datové schránky:	ybx3sz

- 5.5 Smluvní strany sjednávají, že požadavky na realizaci Dílčích zadávacích řízení dle odst. 1.5 Smlouvy bude jménem Zadavatele předkládat Centrálnímu zadavateli pouze kontaktní osoba uvedená v odst. 5.4 písm. b) Smlouvy, případně jiné osoby, které Zadavatel určí a o kterých Zadavatel písemně informuje Centrálního zadavatele (kontaktní osoba a takto určené jiné osoby dále jen „Oprávněné osoby“). K požadavku předloženému jménem Zadavatele někým jiným než Oprávněnou osobou nebude Centrální zadavatel přihlížet.
- 5.6 Oprávněné osoby mohou být vymezeny jménem nebo i jednoznačnou a nezaměnitelnou identifikací funkčního nebo pracovního zařazení takové osoby u Zadavatele, přičemž Oprávněnou osobou bude v takovém případě vždy konkrétní osoba, zastávající takto vymezenou funkci nebo pracovní pozici. Kontaktní osobu může Zadavatel kdykoli měnit doručením písemného oznámení takové změny Centrálnímu zadavateli a taková změna bude účinná uplynutím třetího (3.) dne ode dne doručení takového oznámení Centrálnímu zadavateli.

6 ZÁVĚREČNÁ USTANOVENÍ

- 6.1 Smlouva nabývá platnosti dnem podpisu poslední Smluvní stranou a účinnosti dnem uveřejnění prostřednictvím registru smluv. Zaslání Smlouvy do registru smluv zajistí Zadavatel.
- 6.2 Smlouva se uzavírá na dobu neurčitou.
- 6.3 Smluvní strany jsou oprávněny Smlouvu vypovědět bez udání důvodu. Účinky výpovědi nastanou okamžikem jejího doručení druhé Smluvní straně, není-li ve výpovědi stanoveno datum pozdější. Výpověď může být Smluvními stranami podána pouze do doby zahájení Zadávacího řízení dle odst. 1.2 Smlouvy. Později může být výpověď podána až po uzavření Rámcové dohody.
- 6.4 Smlouva se řídí právním řádem České republiky. Případné spory budou řešeny přednostně dohodou. Nedojde-li k dohodě smírnou cestou, budou na návrh Centrálního zadavatele nebo Zadavatele dány k rozhodnutí věcně a místně příslušnému soudu v České republice.
- 6.5 Smlouva může být měněna a doplňována pouze po dohodě, a to formou písemných, vzestupně číslovaných smluvních dodatků podepsaných oprávněnými zástupci Smluvních stran.
- 6.6 Je-li nebo stane-li se některé ustanovení této Smlouvy neplatným, nevymahatelným nebo neúčinným, nedotýká se tato neplatnost, nevymahatelnost či neúčinnost ostatních ustanovení této Smlouvy. Centrální zadavatel a Zadavatel se zavazují nahradit do sedmi (7) pracovních dnů po doručení výzvy druhé straně neplatné, nevymahatelné nebo neúčinné ustanovení ustanovením platným, vymahatelným a účinným se stejným nebo obdobným obchodním a právním smyslem, případně uzavřít novou smlouvou.
- 6.7 Smluvní strany souhlasí se zveřejněním Smlouvy v souladu s platnými právními předpisy. Smluvní strany prohlašují, že Smlouva neobsahuje údaje, které tvoří předmět jejich obchodního tajemství podle § 504 Občanského zákoníku.

- 6.8 Nastanou-li důvody ke zrušení Zadávacího řízení podle § 127 Zákona, Centrální zadavatel zruší (§ 127 odst. 1 Zákona) nebo může zrušit (§ 127 odst. 2 Zákona) Zadávací řízení. Zrušení Zadávacího řízení písemně oznámí Zadavateli nejpozději do pěti (5) pracovních dnů od rozhodnutí o zrušení. Tento odst. 6.8 Smlouvy se přiměřeně použije též v případě zrušení Dílčího zadávacího řízení.
- 6.9 Smluvní strany prohlašují, že si tuto Smlouvu přečetly, s jejím obsahem souhlasí a na důkaz toho k ní připojují své podpisy.
- 6.10 Tato Smlouva byla schválena Radou města Žďár nad Sázavou na její 95. schůzi konané dne, usnesením č.

Česká republika – Ministerstvo vnitra

Jméno: Ing. Miroslav Tůma, Ph.D.

Funkce: ředitel odboru kybernetické
bezpečnosti a koordinace informačních
a komunikačních technologií

Datum:

Místo: Praha

Město Žďár nad Sázavou

Jméno: Mgr. Zdeněk Navrátil

Funkce: starosta města

Datum:

Místo: Žďár nad Sázavou

- j) - Společnost T-Mobile Czech Republic a.s. se sídlem Tomičkova 2144/1, Chodov, 148 00 Praha 4, IČ 64949681, požádala o uzavření smlouvy o zřízení věcného břemene na pozemcích ve vlastnictví města Žďáru nad Sázavou, a to na částech p. č. 3174, 3173, 3007, 3124, 3095, 3093, 3092, 3069, 3036 a 2988 – vše v k. ú. Město Žďár – za účelem vybudování vysokorychlostního optického připojení, právo chůze a jízdy za účelem údržby a oprav v rámci stavby “1855.8.-0-6 – INSCZ FTTH Žďár nad Sázavou – Vysočany II” v celkové délce kabelu cca 1 933 m

Vyjádření odboru rozvoje a úz. plánování MěÚ ZR:

Souhlasíme se zřízením VB za podmínky, že budou dodržena ochranná pásma ostatních sítí, případně dohody s ostatními správci o uložení a realizace nevyvolá zpoždění stavby.

Vyjádření odboru komunálních služeb MěÚ ZR:

Viz odbor RÚP a dále za předpokladu dodržení následujících podmínek:

1. V lokalitě bude ponechán volný prostor pro budoucí uložení sítí města. Bude stanoveno na základě žadatelem předložené PD příslušného stupně.
2. Sítě budou uloženy přednostně ve vozovce.
3. V případě budoucí městské akce – realizace např. VO provede potřebné přeložky, ochrany sítě apod. žadatel na své náklady.
4. V trasách mimo zpevněné plochy bude síť položena tak, aby v budoucnu nad ní město mohlo zřídit zpevněnou plochu se skladbou pod stávající nebo upravený terén TL 60 cm bez nákladů na straně města na ochranu či přeložku sítě (všude platí síť včetně součástí a příslušenství).
5. Pokud trasa sítě zasáhne pod stávající komunikace (chodníky, vozovky, zpevněné plochy, parkoviště) budou předem stanoveny podmínky pro protlak/překop správcem komunikací.
6. Správci komunikací, zeleně a VO bude ke stanovení podmínek předložena PD příslušného stupně.
7. Pokud žadatel nezrealizuje akci do 24 měsíců od uzavření předmětné smlouvy, pozbývá tato smlouva platnosti.

Zřízením VB nedojde k významnému znehodnocení pozemků. Z tohoto důvodu nebudou tvořeny opravné položky k pozemkům.

Vyjádření projektanta:

Vyjádření ostatních sítí je podáno jako vyjádření k celému polygonu. Bude použito vyjádření z celých Vysočan pro přípož, tak i pro ÚR celého polygonu.

Finanční dopad do rozpočtu města: jednorázová neopakující se úplata ve výši 70.000,-- Kč + platná sazba DPH

Rada města na svém zasedání dne 30.7.2018 projednání této žádosti odložila.

Dne 4.8.2018 požádala společnost T-Mobile Czech Republic a.s. o zařazení žádosti do programu rady města s upravenými trasami pro položení tras společnosti T-Mobile v ulicích Na Úvoze a K Přehradě s tím, že umístění trasy společnosti T-Mobile v této oblasti by v rámci koordinace probíhajících prací, po konzultaci se zainteresovanými stranami na kontrolním dnu, stihli položit ještě před dokončením povrchů.

Vyjádření odboru komunálních služeb MěÚ ZR:

Správa komunikací:

1. Pokládka vedení pod komunikace (chodníky, vozovky, jiné zpevněné plochy) proběhne před realizací konstrukčních vrstev komunikací a v koordinaci s generálním dodavatelem akce „Žďár nad Sázavou - rekonstrukce vodovodu a kanalizace V Lískách a Na Úvoze“.

2. V případě křížení trasy komunikace bude vedení položeno v chráničce a současně bude položena rezervní chránička pro budoucí potřeby města – žadatel toto vyřeší v projektové dokumentaci a zajistí příslušné povolení i pro rezervní chráničky.
3. Nebudou-li trasy realizovány před pokládkou komunikací v rámci probíhající akce „Žďár nad Sázavou - rekonstrukce vodovodu a kanalizace V Lískách a Na Úvoze“ pozbývá toto vyjádření platnosti a stavebník musí požádat o vydání nového vyjádření s podmínkami pro realizace záměru.

Správa veřejného osvětlení (VO)

Trasa v ulici Na Úvoze bude vedena pouze po jedné straně ulice, druhá strana zůstane volná pro potřeby VO města.

Společné:

1. Upravená projektová dokumentace dle výše uvedeného bude předložena správci k vyjádření.
2. Zaměření skutečného provedení stavby bude předáno správci komunikací do 10 dnů po realizaci akce.

Finanční dopad do rozpočtu města na základě nové žádosti: jednorázová neopakující se úplata ve výši 20.000,-- Kč + platná sazba DPH

Počet stran: 3

Počet příloh: 1

Návrh usnesení: Rada města po projednání schvaluje uzavření smlouvy o zřízení věcného břemene - služebnosti na pozemcích ve vlastnictví města Žďáru nad Sázavou mezi městem Žďár nad Sázavou – jako povinným a společností T-Mobile Czech Republic a.s. se sídlem Tomičkova 2144/1, Chodov, 148 00 Praha 4, IČ 64949681 – jako oprávněným – na částech p. č. 3007, 3093, 3069, 3036 a 2988 – vše v k. ú. Město Žďár, zapsaných v katastru nemovitostí u Katastrálního úřadu pro Vysočinu se sídlem v Jihlavě, Katastrální pracoviště Žďár nad Sázavou na LV č. 1, obec Žďár nad Sázavou - za účelem vybudování a provozování stavby INSCZ FTTH Žďár nad Sázavou – Vysočany“, spočívající v umístění vysokorychlostního optického připojení v ul. Na Úvoze a K Přehradě - lokalita sídliště Vysočany, ZR 5 - včetně přístupu a příjezdu k zařízení za účelem provozu, údržby, oprav a příp. rekonstrukce uvedené stavby ve prospěch oprávněného.

Souhlas se zřízením VB je udělen za podmínky, že budou dodržena ochranná pásma ostatních sítí, případně dohody s ostatními správci o uložení a realizace nevyvolá zpoždění stavby a dále za předpokladu dodržení následujících podmínek:

Správa komunikací:

1. Pokládka vedení pod komunikace (chodníky, vozovky, jiné zpevněné plochy) proběhne před realizací konstrukčních vrstev komunikací a v koordinaci s generálním dodavatelem akce „Žďár nad Sázavou - rekonstrukce vodovodu a kanalizace V Lískách a Na Úvoze“.
2. V případě křížení trasy komunikace bude vedení položeno v chráničce a současně bude položena rezervní chránička pro budoucí potřeby města – žadatel toto vyřeší v projektové dokumentaci a zajistí příslušné povolení i pro rezervní chráničky.
3. Nebudou-li trasy realizovány před pokládkou komunikací v rámci probíhající akce „Žďár nad Sázavou - rekonstrukce vodovodu a kanalizace V Lískách a Na Úvoze“ pozbývá toto vyjádření platnosti a stavebník musí požádat o vydání nového vyjádření s podmínkami pro realizace záměru.

Správa veřejného osvětlení (VO)


Trasa v ulici Na Úvoze bude vedena pouze po jedné straně ulice, druhá strana zůstane volná pro potřeby VO města.

Společné:

1. Upravená projektová dokumentace dle výše uvedeného bude předložena správci k vyjádření.
2. Zaměření skutečného provedení stavby bude předáno správci komunikací do 10 dnů po realizaci akce.

Právo odpovídající věcnému břemenu – služebnosti se zřizuje za jednorázovou neopakující se úplatu ve výši 20.000,-- Kč + platná sazba DPH.

(příloha č. 10)

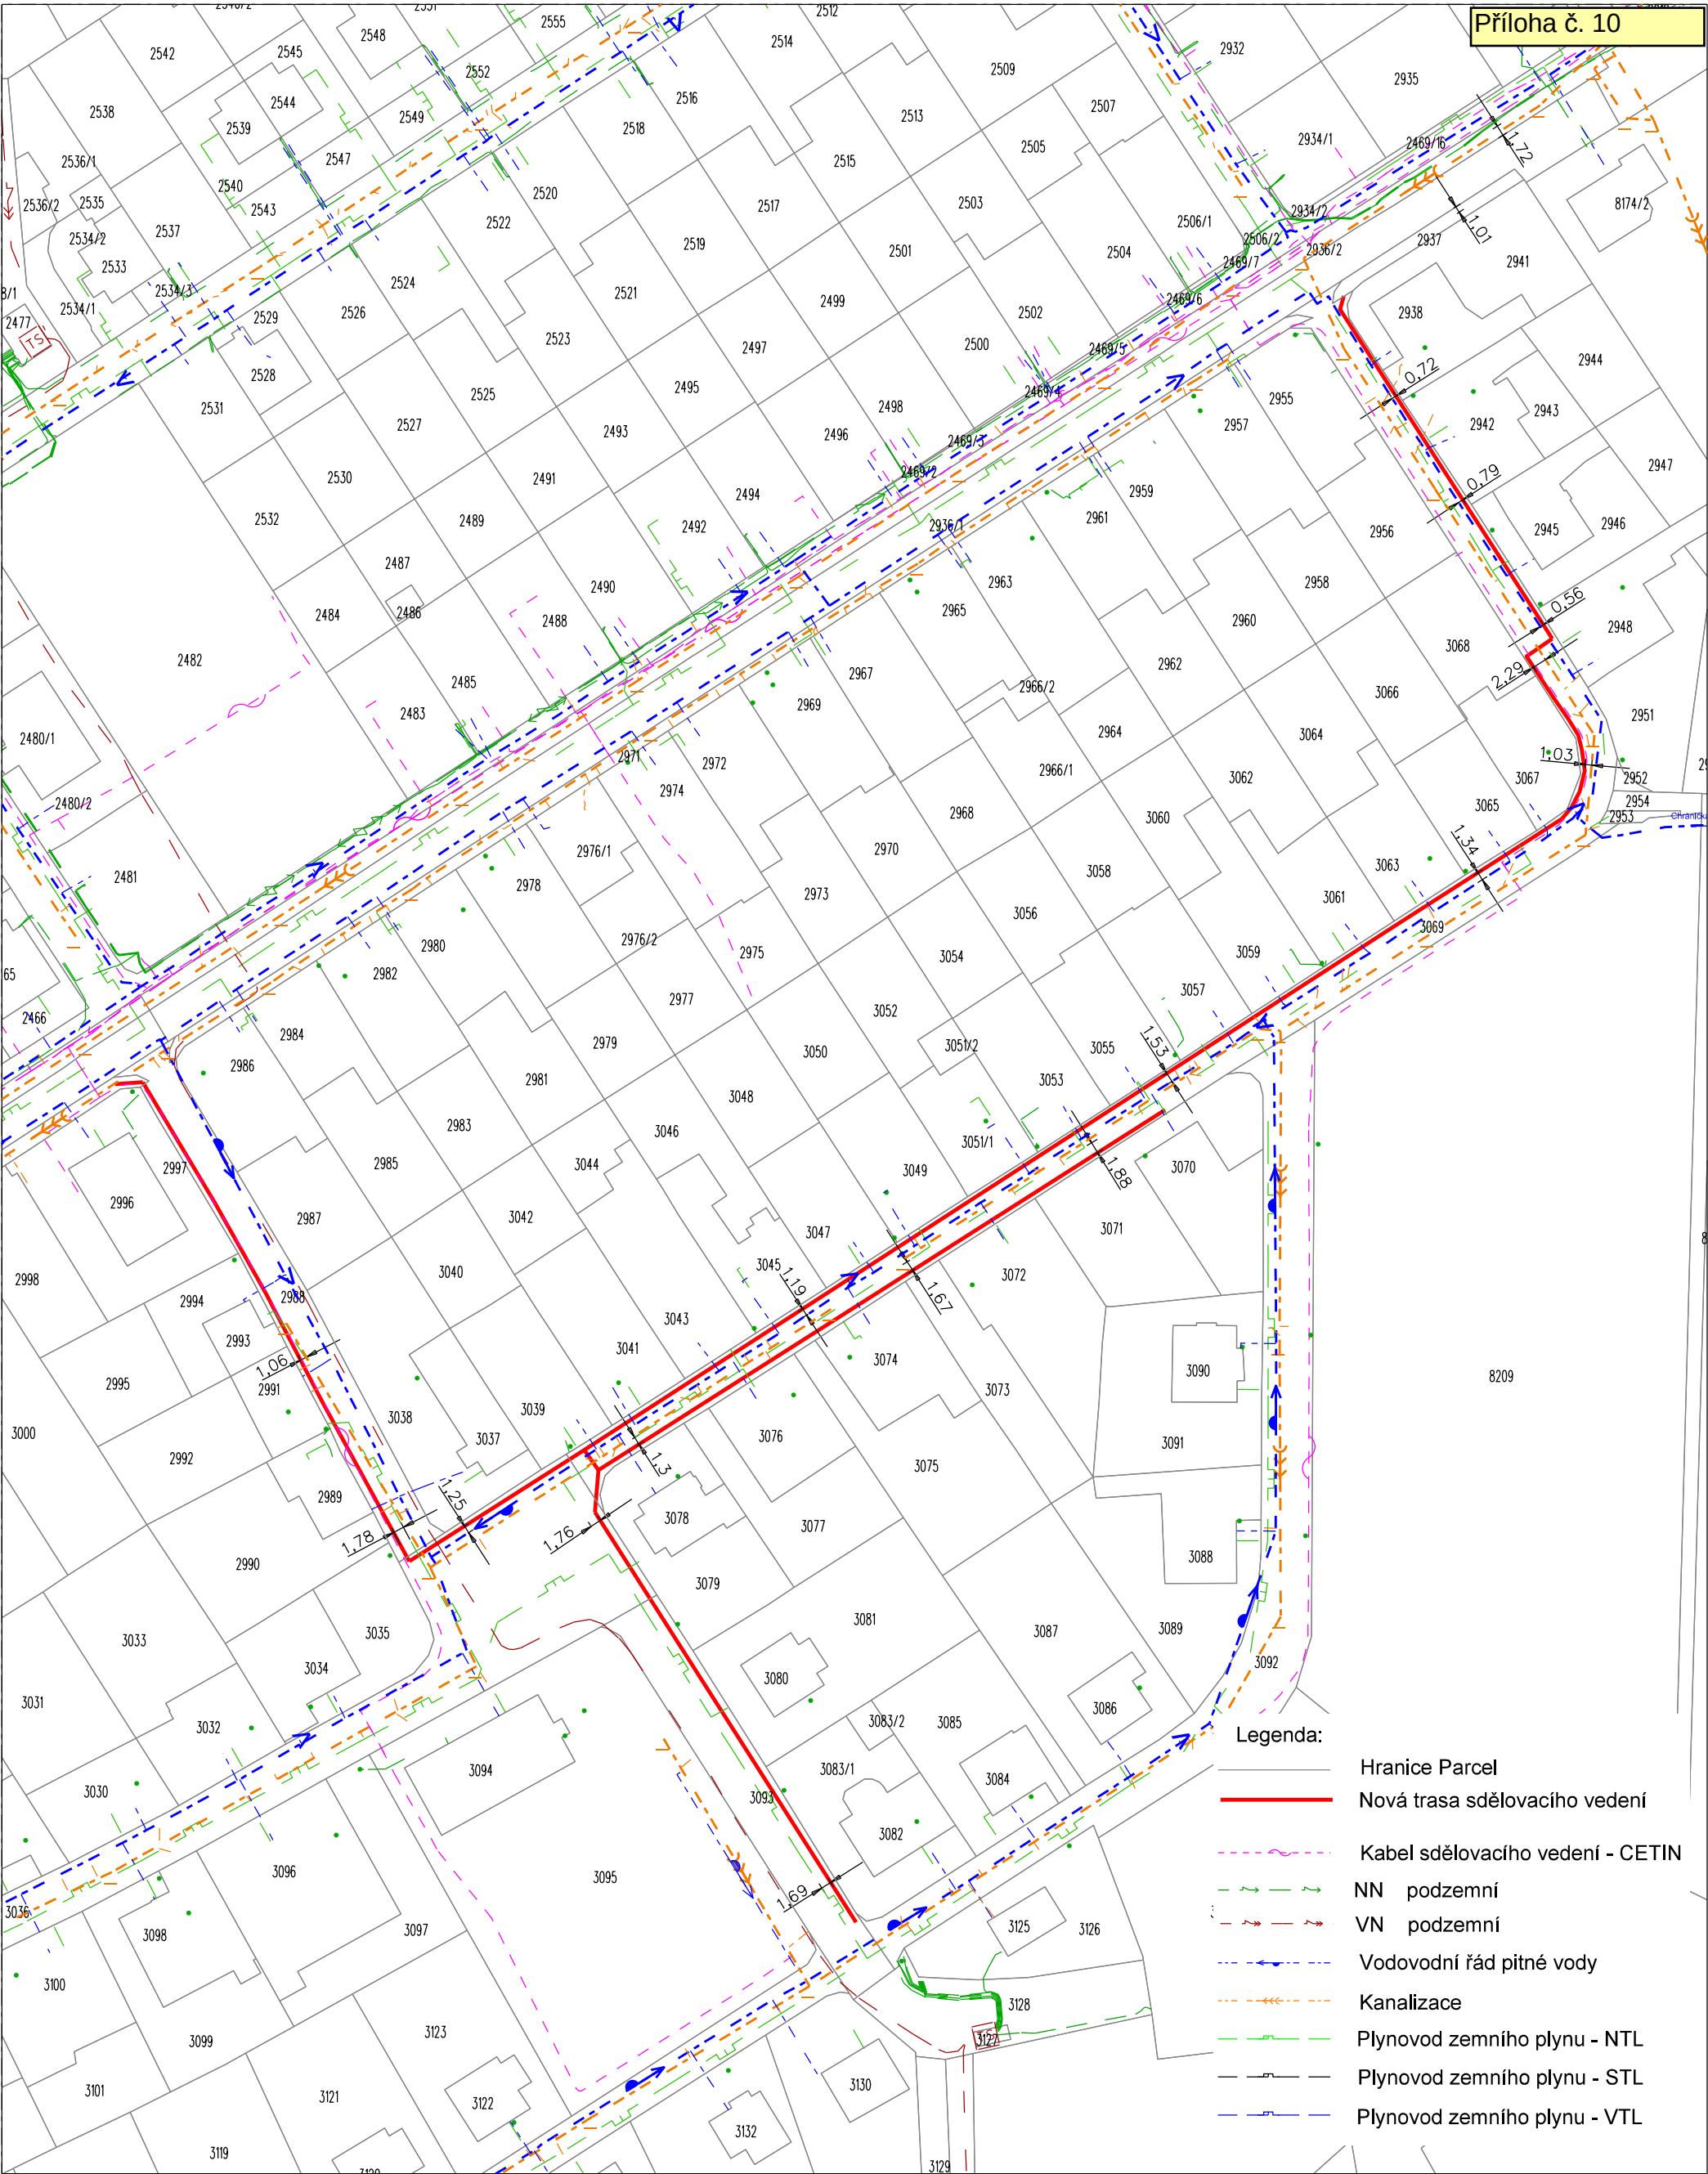

Zpracovatel dokumentace :		Investor :		Název stavby :	
OPTOMONT, a.s.		T-Mobile Czech Republic a.s.		INSCZ FTTH Žďár nad Sázavou - Vysočany	
U Kapliček 6/34, 180 00 Praha 8		Tomíčková 2144/1, Chodov, 148 00 Praha 4		Žďár nad Sázavou - Vysočany	
Část, název výkresu :		Podpis :		Číslo investora :	
Projektová dokumentace pro územní rozhodnutí		Kontrola :		Stupeň :	
C.3 Koordinační situační výkres - část 1		Kreslí :		Datum :	
				Revize :	
				Měřítko :	
				1:1000	
				Formát :	
				A3V	
				Výkres č. :	
				1855.4-00-31	

- k) - Společnost SATT a. s. se sídlem Okružní 1889/11, ZR 3, požádala o uzavření smlouvy o zřízení věcného břemene na pozemcích ve vlastnictví města Žďáru nad Sázavou, a to na částech p. č. 4257, 4256, 4272, 4271, 4376/2, 4165, 4163, 4164, 4669/1, 4668, 4662, 4772, 4701/1, 4659, 4326, 4316, 4317, 4318 a 4307/1 - vše v k. ú. Město Žďár v lokalitě sídliště „Vodojem“, ZR 7 - za účelem vybudování kabelového rozvodu – internet + TV v celkové délce cca 5 950 m v rámci akce: „Optické kabelové rozvody Žďár nad Sázavou 7 – místní název Vodojem“ včetně přístupu a příjezdu za účelem jeho provozování, údržby, oprav a případné další rekonstrukce ve prospěch oprávněného.

- Odbory rozvoje a úz. plánování a komunál. služeb MěÚ ZR souhlasí se zřízením VB bez připomínek.

Zřízením VB nedojde k významnému znehodnocení pozemků. Z tohoto důvodu nebudou tvořeny opravné položky k pozemkům.

Finanční dopad do rozpočtu města: jednorázová neopakující se úplata ve výši 200.000,-- Kč + platná sazba DPH.

Rada města dne 30.7.2018 odložila projednání této žádosti s tím že žádá doplnění koordinační situace v celé lokalitě.

Dne 23.8.2018 společnost Satt a.s. zaslala situaci kabelových rozvodů v lokalitě Vodojem se sdělením, že trasa je navržena ve stejné kynetě s VO a výstavba bude probíhat v koordinaci s rekonstrukcí VO.

Počet stran: 1


Počet příloh: 1

Návrh usnesení: Rada města po projednání schvaluje uzavření smlouvy o zřízení věcného břemene – služebnosti mezi městem Žďár nad Sázavou – jako povinným a společností SATT a. s. se sídlem Okružní 1889/11, ZR 3 – jako oprávněným - na pozemcích ve vlastnictví města Žďáru nad Sázavou, a to na částech p. č. 4257, 4256, 4272, 4271, 4376/2, 4165, 4163, 4164, 4669/1, 4668, 4662, 4772, 4701/1, 4659, 4326, 4316, 4317, 4318 a 4307/1, zapsaných v katastru nemovitostí u Katastrálního úřadu pro Vysočinu se sídlem v Jihlavě, Katastrální pracoviště Žďár nad Sázavou na LV č. 1, obec Žďár nad Sázavou vše v k. ú. Město Žďár - za účelem umístění kabelového rozvodu – internet + TV v lokalitě sídliště „Vodojem“ ZR 7 v celkové délce 5 950 m v rámci akce: „Optické kabelové rozvody Žďár nad Sázavou 7 – místní název Vodojem“ včetně přístupu a příjezdu za účelem jeho provozování, údržby, oprav a případné další rekonstrukce ve prospěch oprávněného.


Právo odpovídající věcnému břemenu – služebnosti umístění optického kabelového rozvodu se zřizuje za jednorázovou neopakující se úplatu ve výši 200.000 Kč + platná sazba DPH.

(příloha č. 11)

detail "a" /ul. Alšova/
KABELY KR ULOŽIT min. 1m OD KANALIZAČNÍ ŠACHTY
KABELY VO ULOŽIT min. 1m OD KANALIZAČNÍ ŠACHTY

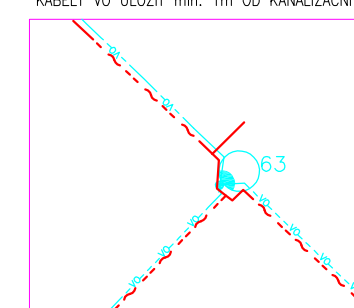

detail "b" /ul. Alšova/
VÝMĚNA ZA STÁVAJÍCÍ STOŽAR VO

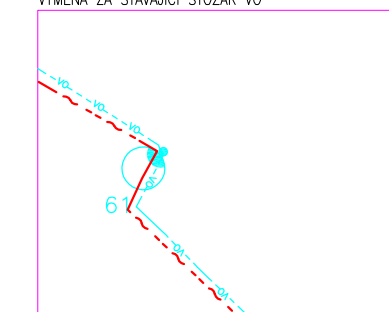

POZNÁMKY :

- [illegible]

- | | |
|---|------------------------|
|  | VL. PUNOVOD |
|  | ST. PUNOVOD |
|  | ML. PUNOVOD |
|  | PODIZAMNI G2 |
|  | PODIZAMNI G2 |
|  | KRHEVITE VEDENI MM |
|  | KRHEVITE VEDENI MM |
|  | STALNAK KODKOD |
|  | NAUČENOSTI VOJNO VOJNO |
|  | E. KAMEL /KODKOD/ |
|  | KODKODICE |
|  | NAUČENOSTI KAMEL VO |
|  | STALNAK TRASA KT |
|  | NAUČENOSTI TRASA KT |

DÉLKA TRASY KABELU cca 5950m

PROJ. PROFESE ELEKTRO	Večeřová Alexandra	ALEXANDRA VEČEŘOVÁ Olešnického 2150/28 591 01 Žďár nad Sázavou
VYPRACOVAL	Večeřová Alexandra	IČO : 60836781 mob.: 776 649 511 e-mail: alexandra.ve@seznam.cz
KONTROLOVAL	Novotný Jaroslav	

Krajský úřad	Jihlava	Obec Žďár nad Sázavou
Stavební úřad	Žďár nad Sázavou	
Investor	SATT, a.s., Okružní 11, 591 01 Žďár nad Sázavou	

Inženýrský objekt	TRUBKY PRO KABELOVÝ ROZVOD KT
-------------------	-------------------------------

OPTICKÝ KABELOVÝ ROZVOD
ŽĎAR NAD SÁZAVOU 7 – MÍSTNÍ NÁZEV VODOJEM

CELKOVÝ SITUAČNÍ VÝKRES	ÚČEL: DUR	MĚŘITKO: 1:1000	ČÍS.VÝKRESU: C.02
-------------------------	--------------	--------------------	----------------------