

MATERIÁL PRO RADU MĚSTA Č. 27

DNE: 2.12.2019

JEDNACÍ ČÍSLO: 461/2019/OKS

NÁZEV: Obecně závazná vyhláška – užívání veřejného prostranství		
ANOTACE: Návrh nové vyhlášky města o místním poplatku za užívání veřejného prostranství		
NÁVRH USNESENÍ: Rada města po projednání doporučuje zastupitelstvu města ke schválení Obecně závaznou vyhlášku města Žďár nad Sázavou č. 4/2019, o místním poplatku za užívání veřejného prostranství, a to dle návrhu v příloze.		
Starosta města:	Místostarosta města:	Místostarostka města:
Tajemník MěÚ, Úsek tajemníka a správy MěÚ:	Odbor majetkoprávní:	Odbor komunálních služeb:
Odbor finanční:	Odbor dopravy:	Odbor rozvoje a územního plánování:
Odbor stavební:	Odbor školství, kultury, sportu a marketingu:	Odbor sociální:
Odbor občansko-správní a OŽÚ:	Odbor životního prostředí:	Oddělení informatiky:
Odd. fin. kontroly a inter. auditu:	Oddělení projektů:	Krizové řízení:
Městská policie:	Regionální muzeum:	Technická správa budov města:
Zpracoval:	Předkládá:	

Název materiálu: Obecně závazná vyhláška – užívání veřejného prostranství

Počet stran: 2

Počet příloh: 1

1. Návrh vyhlášky

Popis

Letošní novelou zákona č. 565/1990 Sb., o místních poplatcích dochází k výrazným změnám uvedeného zákona. Určité změny se v různé míře dotýkají každého z místních poplatků. V rámci úprav vyhlášek města o místních poplatcích je navržena i nová vyhláška o místním poplatku za užívání veřejného prostranství, a to tak, aby s účinností od 1. ledna 2020 nabyla účinnosti.

Dopad do rozpočtu města

Navýšením poplatků se zvýší příjmy města za rok 2020 odhadem o 800 tis. Kč. Na celkovou výši příjmů v této položce bude mít vliv nejen skutečná skladba užívání veřejného prostranství, ale i případný systém uzavírání nájemních a obdobných smluv na pozemky města, kdy příjmy z užívání veřejného prostranství se takto mohou přenést do položky nájmu za pozemky města.

Geneze případu

Novela zákona o místních poplatcích podnítila revizi aktuálních vyhlášek o místních poplatcích města. Text vyhlášky je dán do souladu s novelou zákona.

Dle pokynu vedení města je navrženo navýšení jednotlivých sazeb místního poplatku za užívání veřejného prostranství.

Návrh řešení

Viz návrh usnesení

Varianty návrhu usnesení

Rada města po projednání **doporučuje** zastupitelstvu města ke schválení Obecně závaznou vyhlášku města Žďár nad Sázavou č. 4/2019, o místním poplatku za užívání veřejného prostranství, a to v upraveném znění.

Doporučení předkladatele

Doporučuji schválit usnesení dle návrhu.

Stanoviska

Text vyhlášky projednán s tajemnicí úřadu

Město Žďár nad Sázavou
Zastupitelstvo města Žďár nad Sázavou
Obecně závazná vyhláška města Žďár nad Sázavou č. 4/2019,
o místním poplatku za užívání veřejného prostranství

Zastupitelstvo města Žďár nad Sázavou se na svém zasedání dne usnesením č. ... usneslo vydat na základě § 14 zákona č. 565/1990 Sb., o místních poplatcích, ve znění pozdějších předpisů, a v souladu s § 10 písm. d) a § 84 odst. 2 písm. h) zákona č. 128/2000 Sb., o obcích (obecní zřízení), ve znění pozdějších předpisů, tuto obecně závaznou vyhlášku (dále jen „tato vyhláška“):

Čl. 1
Úvodní ustanovení

- (1) Město Žďár nad Sázavou (dále jen „město“) touto vyhláškou zavádí místní poplatek za užívání veřejného prostranství (dále jen „poplatek“).
- (2) Správcem poplatku je městský úřad¹ (dále jen „správce poplatku“).

Čl. 2
Předmět poplatku a poplatník

- (1) Poplatek za užívání veřejného prostranství se vybírá za zvláštní užívání veřejného prostranství, 4b) kterým se rozumí provádění výkopových prací, umístění dočasných staveb a zařízení sloužících pro poskytování prodeje a služeb, pro umístění stavebních nebo reklamních zařízení, zařízení cirkusů, lunaparků a jiných obdobných atrakcí, umístění skládek, vyhrazení trvalého parkovacího místa a užívání tohoto prostranství pro kulturní, sportovní a reklamní akce nebo potřeby tvorby filmových a televizních děl. Z akcí pořádaných na veřejném prostranství, jejichž celý výtěžek je odveden na charitativní a veřejně prospěšné účely, se poplatek neplatí.²
- (2) Poplatek za užívání veřejného prostranství platí fyzické i právnické osoby, které užívají veřejné prostranství způsobem uvedeným v odstavci 1 (dále jen „poplatník“).³

Čl. 3
Veřejná prostranství

Poplatek se platí za užívání veřejných prostranství, která jsou graficky vyznačena na mapách v přílohách č. 1 a 2. Tyto přílohy tvoří nedílnou součást této vyhlášky.

¹ § 15 odst. 1 zákona o místních poplatcích

² § 4 odst. 1 zákona o místních poplatcích

³ § 4 odst. 2 zákona o místních poplatcích

Čl. 4 Ohlašovací povinnost

- (1) Poplatník nebo plátce poplatku je povinen podat správci poplatku ohlášení, nevyloučí-li obec tuto povinnost v obecně závazné vyhlášce. V případě poplatku odváděného plátcem poplatku podává ohlášení pouze plátce poplatku.⁴
- (2) Poplatník je povinen ohlásit zvláštní užívání veřejného prostranství správci poplatku nejpozději 15 dnů před zahájením užívání veřejného prostranství. V případě užívání veřejného prostranství po dobu kratší než 2 dny, je povinen splnit ohlašovací povinnost nejpozději v den zahájení užívání veřejného prostranství. V případě užívání veřejného prostranství za účelem odstranění havárie je poplatník povinen splnit ohlašovací povinnost nejpozději následující den po zahájení užívání veřejného prostranství. Pokud tento den připadne na sobotu, neděli nebo státem uznaný svátek, je poplatník povinen splnit ohlašovací povinnost nejbližší následující pracovní den.
- (3) V ohlášení poplatník uvede⁵
 - a) jméno, popřípadě jména, a příjmení nebo název, obecný identifikátor, byl-li přidělen, místo pobytu nebo sídlo, sídlo podnikatele, popřípadě další adresu pro doručování; právnická osoba uvede též osoby, které jsou jejím jménem oprávněny jednat v poplatkových věcech,
 - b) čísla všech svých účtů u poskytovatelů platebních služeb, včetně poskytovatelů těchto služeb v zahraničí, užívaných v souvislosti s podnikatelskou činností, v případě, že předmět poplatku souvisí s podnikatelskou činností poplatníka nebo plátce,
 - c) údaje rozhodné pro stanovení poplatku.
- (4) Poplatník nebo plátce, který nemá sídlo nebo bydliště na území členského státu Evropské unie, jiného smluvního státu Dohody o Evropském hospodářském prostoru nebo Švýcarské konfederace, uvede kromě údajů požadovaných v odstavci 2 adresu svého zmocněnce v tuzemsku pro doručování.⁶
- (5) Dojde-li ke změně údajů uvedených v ohlášení, je poplatník nebo plátce povinen tuto změnu oznámit do 15 dnů ode dne, kdy nastala, nestanoví-li obec v obecně závazné vyhlášce delší lhůtu.⁷
- (6) Povinnost ohlásit údaj podle odstavce 2 nebo jeho změnu se nevztahuje na údaj, který může správce poplatku automatizovaným způsobem zjistit z rejstříků nebo evidencí, do nichž má zřízen automatizovaný přístup. Okruh těchto údajů zveřejní správce poplatku na své úřední desce.⁸
- (7) Po ukončení užívání veřejného prostranství je poplatník povinen ohlásit skutečný stav údajů uvedených v odst. 2 písm. c) nejpozději do 15 dnů.

⁴ § 14a odst. 1 zákona o místních poplatcích

⁵ § 14a odst. 2 zákona o místních poplatcích

⁶ § 14a odst. 3 zákona o místních poplatcích

⁷ § 14a odst. 4 zákona o místních poplatcích

⁸ § 14a odst. 5 zákona o místních poplatcích

- (8) V případě, že poplatník nesplní povinnost ohlásit údaj rozhodný pro osvobození nebo úlevu od poplatku ve lhůtě stanovené obecně závaznou vyhláškou nebo ve lhůtě podle odstavce 5, nárok na osvobození nebo úlevu od tohoto poplatku zaniká; za nesplnění této povinnosti nelze uložit pokutu za nesplnění povinnosti nepeněžité povahy.⁹

Čl. 5

Sazba poplatku

- (1) Sazba poplatku činí za každý i započatý m² a každý i započatý den:
- za umístění zařízení sloužících pro poskytování služeb, a to:
 - restaurační zahrádky s obsluhou ...2,- Kč
 - ostatní služby ... 10,-Kč,
 - za umístění zařízení sloužících pro poskytování prodeje na městské tržnici (viz příloha č. 1, městská tržnice), na žďárské pouti (viz příloha č. 1, místo konání pouti), na trzích (viz příloha č. 1, místo konání trhů), prodej nebo vystavení zboží před vlastní provozovnou ... 100,-Kč
 - restaurační zahrádky bez obsluhy ...2,-Kč
 - za provádění výkopových prací, umístění stavebních zařízení a skládek ...10,-Kč
 - za užívání veřejného prostranství pro reklamní akce ...10,-Kč
 - za umístění reklamních zařízení typu „A“ maximálně 1m²... 100,-Kč.

Město stanovuje poplatek paušální částkou

- za umístění zařízení sloužících pro poskytování prodeje
 - 1 m² 1 500,-Kč/měsíc 15 000,-Kč/ rok
- za umístění reklamních zařízení typu „A“ maximálně 1m²:
 - 1 500,-Kč/m²/měsíc 15 000,-Kč/m²/rok.
- za umístění restauračních zahrádek s obsluhou i bez obsluhy
 - 1 m² 55,-Kč/měsíc 600,-Kč/ rok

Čl. 6

Splatnost poplatku

- (1) Poplatek ve výši stanovené podle čl. 5 odst. (1) je splatný:
- při užívání veřejného prostranství po dobu kratší 7 dnů včetně nejpozději v den ukončení užívání veřejného prostranství,
 - při užívání veřejného prostranství po dobu od 8 dnů do 30 dnů nejpozději do 10 dnů od ukončení užívání veřejného prostranství,
 - při užívání veřejného prostranství nepřetržitě po dobu delší než 30 dnů je poplatek splatný v poměrných částech nejpozději do 10. dne každého následujícího kalendářního měsíce za skutečné užívání veřejného prostranství v předchozím měsíci.

⁹ § 14a odst. 6 zákona o místních poplatcích

- (2) Poplatek stanovený paušální částkou je splatný do 10 dnů ode dne zahájení užívání veřejného prostranství.
- (3) Případně-li konec lhůty splatnosti na sobotu, neděli nebo státem uznaný svátek, je dnem, ve kterém je poplatník povinen svoji povinnost splnit, nejbližší následující pracovní den.

Čl. 7

Osvobození

- (1) Poplatek se neplatí:
 - a) za vyhrazení trvalého parkovacího místa pro osobu, která je držitelem průkazu ZTP nebo ZTP/P¹⁰,
 - b) z akcí pořádaných na veřejném prostranství, jejichž celý výtěžek je odveden na charitativní a veřejně prospěšné účely¹¹.
- (2) Od poplatku se dále osvobozuje:
 - a) užívání veřejného prostranství jeho vlastníkem, spoluvlastníkem a jím zřízenou nebo založenou právnickou osobou,
 - b) užívání veřejného prostranství na základě smlouvy o nájmu (nebo jiné obdobné smlouvy např. pachtovní, smlouvy o výpůjčce apod.) veřejného prostranství uzavřené mezi městem Žďár nad Sázavou jako pronajímatelem a uživatelem veřejného prostranství jako nájemcem.
- (3) Údaj rozhodný pro osvobození nebo úlevu dle odst. (2), písm. a), b), tohoto článku je poplatník povinen ohlásit ve lhůtě pro splnění ohlašovací povinnosti.
- (4) V případě, že poplatník nesplní povinnost ohlásit údaj rozhodný pro osvobození nebo úlevu ve lhůtách stanovených touto vyhláškou nebo zákonem, nárok na osvobození nebo úlevu zaniká; za nesplnění této povinnosti nelze uložit pokutu za nesplnění povinnosti nepeněžité povahy.¹²

Čl. 8

Navýšení poplatku

- (9) Nebudou-li poplatky zaplacený poplatníkem včas nebo ve správné výši, vyměří mu správce poplatku poplatek platebním výměrem nebo hromadným předpisným seznamem.¹³
- (10) Včas nezaplacené poplatky nebo část těchto poplatků může správce poplatku zvýšit až na trojnásobek; toto zvýšení je příslušenstvím poplatku sledujícím jeho osud.¹⁴

¹⁰ § 4 odst. 3 zákona o místních poplatcích

¹¹ § 4 odst. 1 zákona o místních poplatcích

¹² § 14 odst. 6 zákona o místních poplatcích

¹³ § 11 odst. 1 zákona o místních poplatcích

¹⁴ § 11 odst. 3 zákona o místních poplatcích

Čl. 9
Zrušovací ustanovení

Zrušuje se obecně závazná vyhláška č. 1/2018, o místním poplatku za užívání veřejného prostranství, ze dne 17. 5. 2018.

Čl. 10
Účinnost

Tato vyhláška nabývá účinnosti dnem 1. 1. 2020.

Příloha:

Č. 1 – určení míst, která jsou veřejným prostranstvím a podléhají poplatku za užívání veřejného prostranství ve městě

Č. 2 – určení míst, která jsou veřejným prostranstvím a podléhají poplatku za užívání veřejného prostranství v místní části Stržanov.

Ing. Martin Mrkos, ACCA
starosta města

Ing. Josef Klement
místostarosta města

Mgr. Ludmila Řezníčková
místostarostka města

Vyvěšeno na úřední desce dne:

Sejmuto z úřední desky dne:



Veřejné prostranství ZR 1

LEGENDA:


Veřejná prostranství ZR: tmavě zelená, tmavě modrá,
červená, jasně zelená

Z toho:

Městská tržnice: jasně zelená

Místo konání žďárské pouti: červená

Místo konání trhů: tmavě modrá

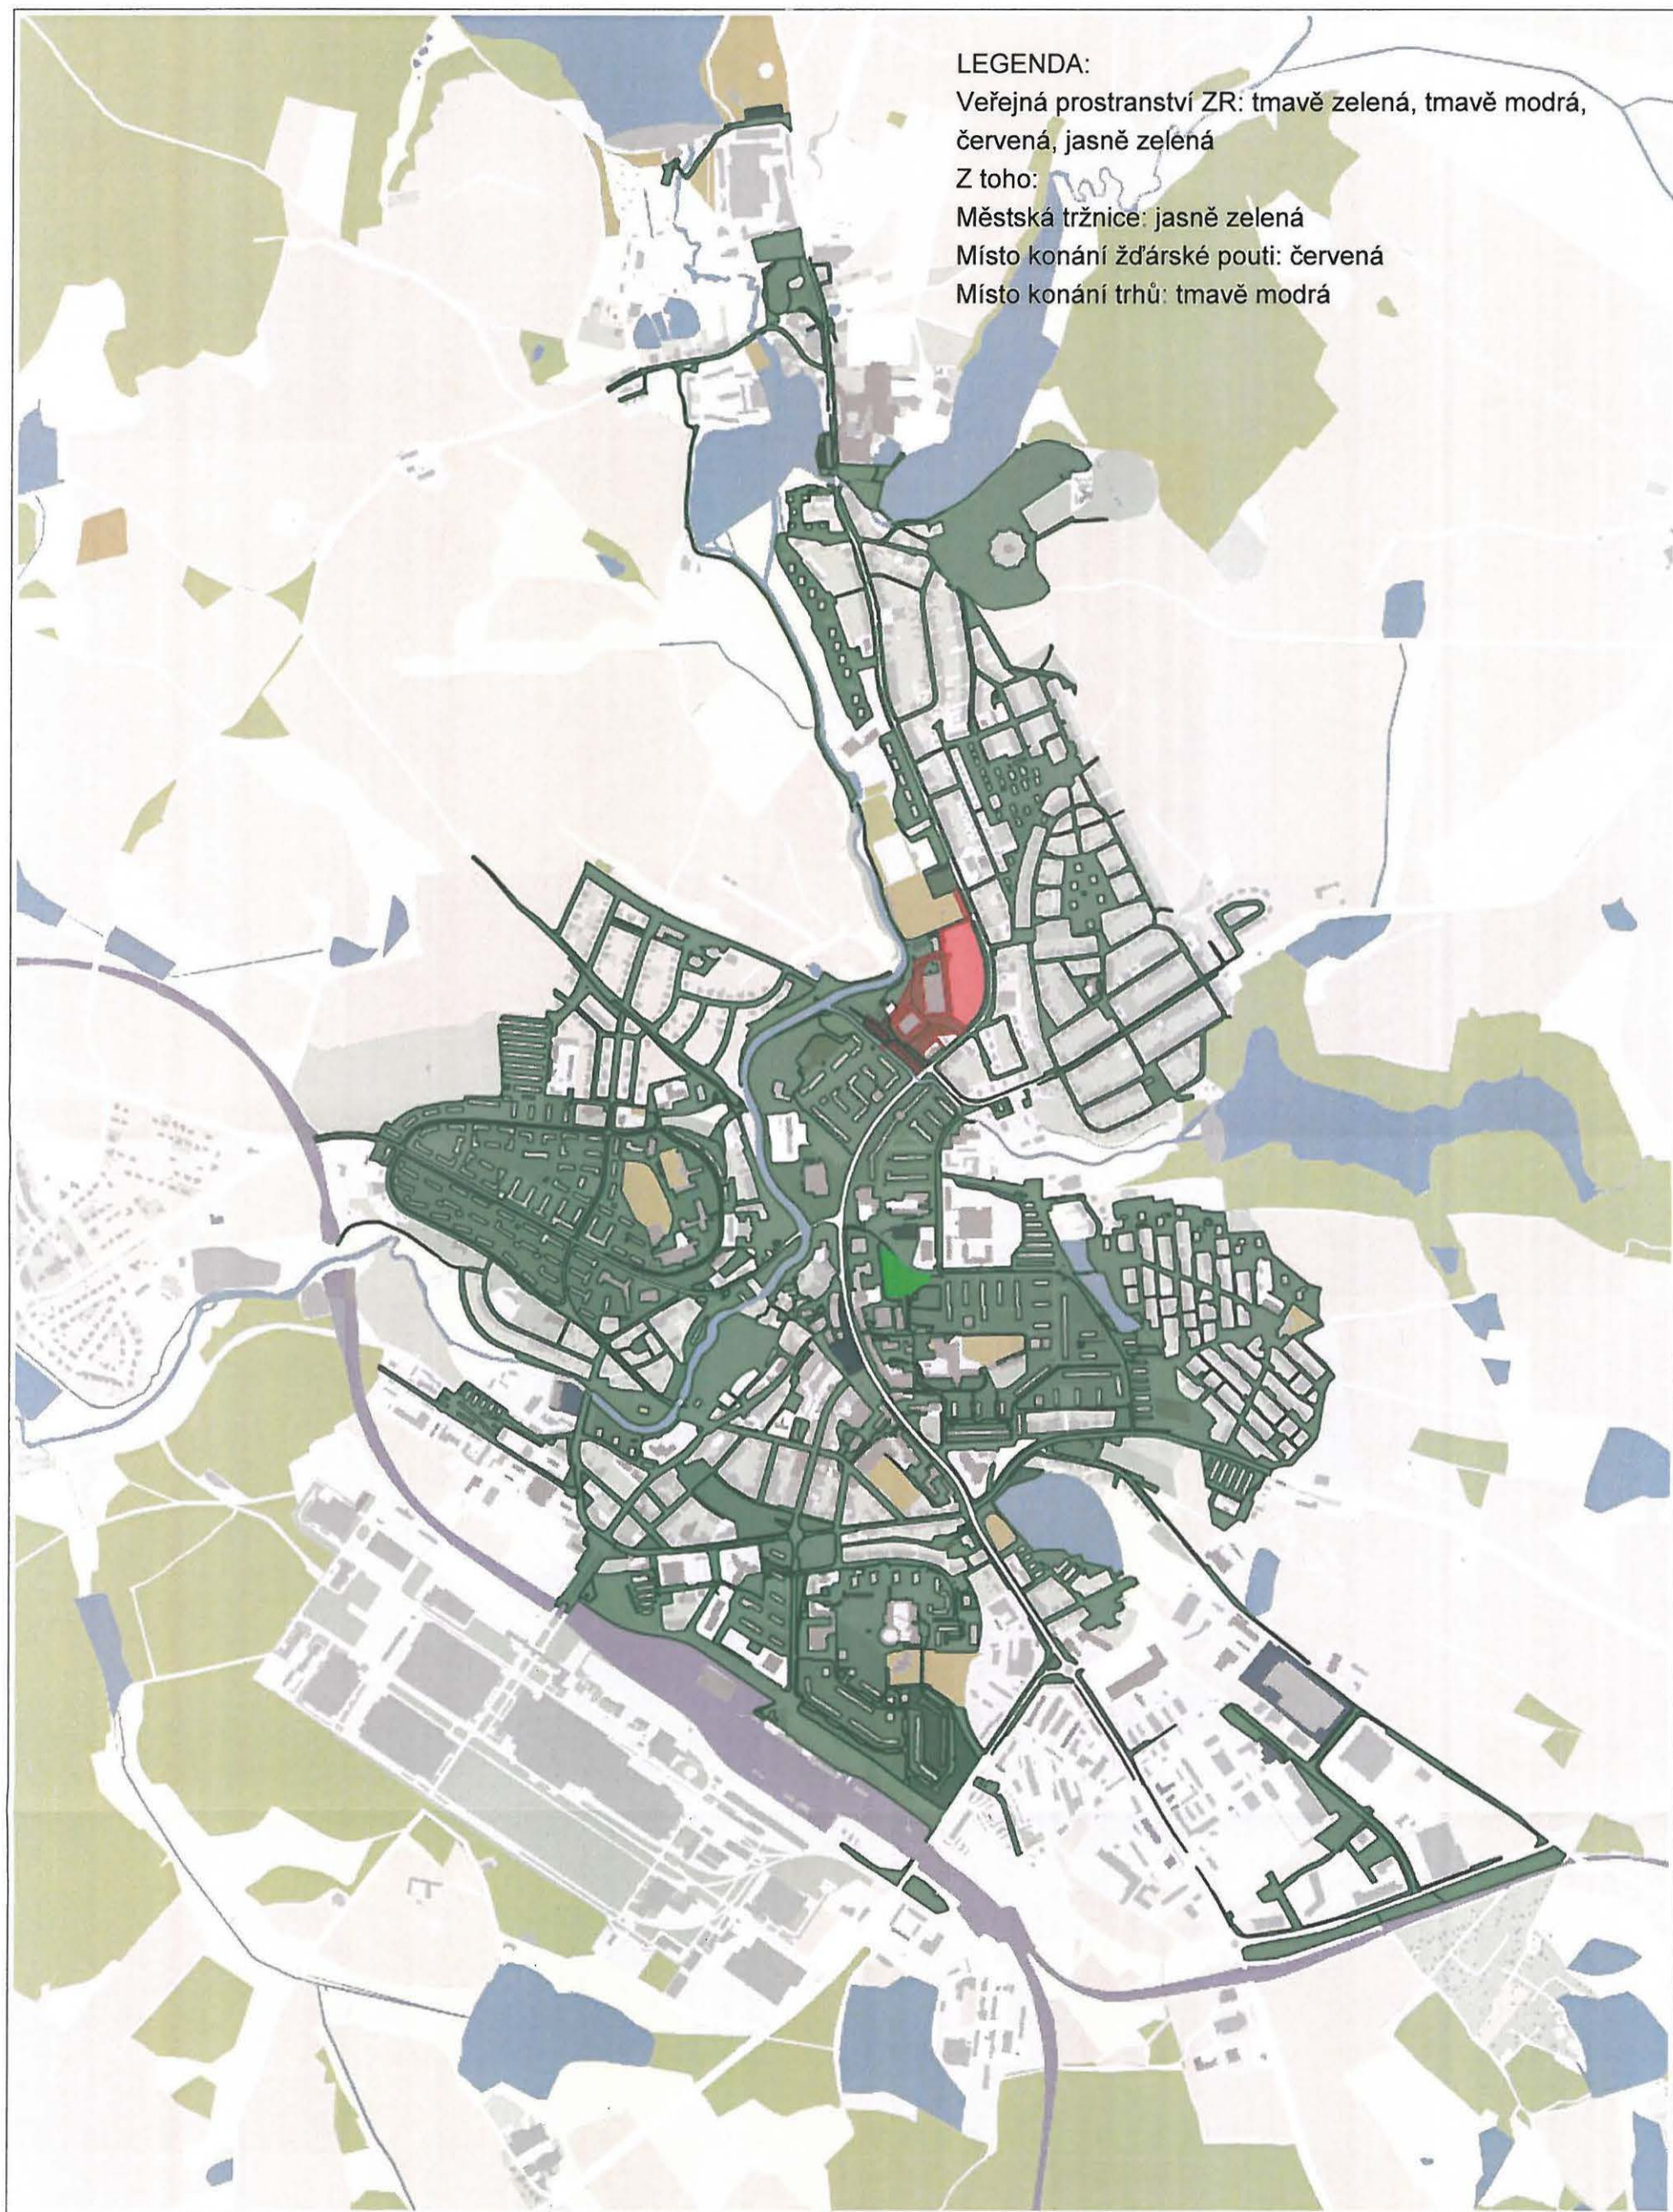

500 m

1 : 15 000



Veřejné prostranství ZR 2



50 m

1 : 1 500

Katastr: © ČÚZK

Vytisknuto v mapovém řešení Spinbox společnosti © T-MAPY