



MATERIÁL PRO RADU MĚSTA č. 47

DNE: 29. 6. 2020

JEDNACÍ ČÍSLO: 742/2020/OP

NÁZEV:

Majetkoprávní jednání

ANOTACE:

Dle přiložené tabulky

NÁVRH USNESENÍ:

Rada města schvaluje majetkoprávní jednání dle předloženého návrhu

Starosta města:	Místostarosta města:	Místostarostka města:
Tajemník MěÚ, Úsek tajemníka a správy MěÚ:	Odbor majetkoprávní:	Odbor komunálních služeb:
Odbor finanční:	Odbor dopravy:	Odbor rozvoje a územního plánování:
Odbor stavební:	Odbor školství, kultury, sportu a marketingu:	Odbor sociální:
Odbor občansko-správní a OZÚ:	Odbor životního prostředí:	Oddělení informatiky:
Odd. fin. kontroly a inter. auditu:	Odd. projektů a marketingu:	Krizové řízení:
Městská policie:	Regionální muzeum:	Technická správa budov města:
Zpracoval: majetkoprávní odbor	Předkládá: majetkoprávní odbor	

Obsah majetkoprávních jednání RM č. 47 - 742/2020/OP dne 29.6.2020:

Bod	Druh úkonu	Žadatel	Lokalita v ZR	p.č., m² (rozsah)	Využití
a)	Prodej pozemku - neschválení vyhlášení záměru	A. P., ZR	k.ú. Město Žďár ul. Novoměstská, ZR 1	5293/1 – ost.pl.,862 m ² (5294, 5295, 5293/2, 5296 a 5293/3)	Výstavba v souladu s územním plánem
b)	Směna pozemků - vyhlášení záměru	O. C., Polnička	k.ú. Zámek Žďár lok. Pilská nádrž, ZR 2	část 259/2 – ost. pl. – cca 65 m ² za část 250 – orná půda – cca 65 m ²	Majetkoprávní vypořádání pozemku u objektu bývalého občerstvení v rámci stavebních úprav objektu a přípravy na nové zahájení provozu občerstvení za pozemek u rekreační chaty
c)	Pronájem pozemku - vyhlášení záměru	P. M., ZR	k.ú. Město Žďár ul. Binkova, ZR 1	část 676 – ost. pl. – cca 10 m ²	Stávající přístupový chodník k RD - změna vlastníka RD
d)	Výpůjčka pozemku - schválení	Ing. V. N., Mgr. B. N., ZR	k.ú. Město Žďár, ul. Špálova, ZR 7	část 4669/1 – ost.pl. – cca 28 m ²	Údržba předzahrádky u ŘRD
e)	Věcné břemeno - schválení	O. C., Polnička	k.ú. Zámek Žďár lok. Pilská nádrž, ZR 2	246/4, 247/1	Kanalizační přípojka k objektu bývalého občerstvení v rámci stavebních úprav objektu a přípravy na nové zahájení provozu občerstvení za pozemek u rekreační chaty
f)	Věcné břemeno - schválení	J. B., ZR	k.ú. Zámek Žďár ul. Bezručova - Purkyňova, ZR 2	362/11	Kanalizační přípojka k objektu RD
g)	Věcné břemeno - schválení	I. F., R. F., ZR	k.ú. Město Žďár ul. Špálova, ZR	4669/1	Vodovodní přípojka k objektu

h)	Věcné břemeno - schválení po zaměření GP	E.ON Distribuce a.s., České Budějovice	k.ú. Město Žďár ul. Hrnčířská, ZR 8 lok. Klafar III	8037/,2, 8037/52, 8065/6	Kabelové vedení NN, přípojkové skříně v rámci stavby - Žďár n/S, Hrnčířská:kab.NN,byt.dům A,B
i)	Věcné břemeno - schválení	GasNet, s.r.o., Ústí nad Labem (pověřená osoba BAUTIM s.r.o., Praha)	k.ú. Město Žďár ul. Hutařova, ZR	410	Stavba plynárenského zařízení – STL plynovod a 1 plynovodní přípojka pro objekt č.p. 542/1 ve Žďáře nad Sázavou, č.stavby: 9900107675
j)	Věcné břemeno - schválení po zaměření GP	CETIN a.s., Praha	k.ú. Město Žďár ul. Blažičkova, ZR 7 lok. sídl. Vodojem	4155/1, 4159/1, 4159/2, 4159/3, 4160/1, 4161, 4162, 4163, 4669/1	Komunikační vedení veřejné komunikační sítě - stavba 11010- 071932, RVDSL_M_J_ZDAR4698- ZDAR1HR_OK
k)	Smlouva o centralizovaném zadávání - schválení	ČR – Ministerstvo vnitra Praha	k.ú. Město Žďár ul. Žižkova, ZR 1		Dodávky softwarových produktů
l)	Prodej movitých věcí - schválení	Ing. L. P., ZR	k.ú. Město Žďár ul. Žižkova, ZR 1	pracovní notebook včetně brašny, mobilní telefon, soška	Odprodej movitých věcí v souvislosti s ukončením pracovního poměru

- a) - Pan A. P., bytem ZR 1, požádal o odprodej pozemku ve vlastnictví města Žďáru nad Sázavou, a to p. č. 5293/1 – ostatní plocha, zeleň ve výměře 862 m² a popř. dále také pozemků p. č. 5294, 5295, 5293/2, 5296 a 5293/3 - vše v k. ú. Město Žďár v lokalitě ul. Jamská, ZR 1 – za účelem výstavby v souladu s územním plánem města Žďár nad Sázavou.

Majetkoprávním odborem MěÚ bylo zjištěno, že na odprodej pozemků p. č. 5293/2 a 5295 je již uzavřena smlouva o budoucí kupní smlouvě mezi městem Žďár nad Sázavou a pí A. S. – za účelem probíhající výstavby RD, dále p. č. 5294 je určena jako přístup k rybníku a zahradám a pozemky p. č. 5296 a 5293/3 slouží jako průchod mezi RD - vše v k. ú. Město Žďár.

Vyjádření odboru rozvoje a úz. plánování MěÚ ZR:

Pozemek není dopravně obslužitelný. Vzhledem k nutnosti řešit nevyhovující křižovatku prodej ani výstavbu nedoporučujeme.

Vyjádření odboru komunálních služeb MěÚ ZR:

Na pozemku proběhla výsadba zeleně v rámci dotované akce s udržitelností. Nedoporučujeme prodat ani pronajmout.

Finanční dopad do rozpočtu města:

není – neschválení vyhlášení záměru


Počet stran: 1

Počet příloh: 1

Návrh usnesení: Rada města po projednání neschvaluje a nedoporučuje zastupitelstvu města vyhlášení záměru na odprodej pozemků ve vlastnictví města Žďáru nad Sázavou, zapsaných v katastru nemovitostí u Katastrálního úřadu pro Vysočinu se sídlem v Jihlavě, Katastrální pracoviště Žďár nad Sázavou na LV č. 1, obec Žďár nad Sázavou, a to p. č. 5293/1 – ostatní plocha, zeleň ve výměře 862 m², p. č. 5294 – ostatní plocha, jiná plocha ve výměře 100 m², p. č. 5296 – ostatní plocha, ost. komunikace ve výměře 35 m² a p.č. 5293/3 – ostatní plocha, jiná plocha ve výměře 15 m² - vše v k. ú. Město Žďár v lokalitě ul. Jamská, ZR 1 – na základě podané žádosti za účelem výstavby.

(příloha č. 1)

Příloha č. 1

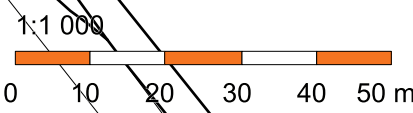

Hornák

5591

- b) - Pan O. C., bytem Polnička, podnikající fyzická osoba, IČO 75636271, požádal o směnu pozemku v jeho vlastnictví, a to části p. č. 259/2 – ostatní plocha, jiná plocha ve výměře cca 65 m² v k. ú. Zámek Žďár u objektu občerstvení č.p. 19/3 na p. č. 248 v k. ú. Zámek Žďár v ul. Tálský mlýn, ZR 2 (býv. občerstvení OÁZA pod hrází Pilské nádrže) za část pozemku ve vlastnictví města Žďáru nad Sázavou - p. č. 250 – orná půda ve výměře cca 65 m² v k. ú. Zámek Žďár u rekreační chaty pod hrází u Pilské nádrže, ZR 2 (objekt chaty č.ev. 14, ZR 2 na p. č. 249 v k. ú. Zámek Žďár ve vlastnictví města Žďáru nad Sázavou) - vše dle mapového podkladu – za účelem vzájemného majetkoprávního vypořádání pozemku u rekreační chaty ve vlastnictví města Žďáru nad Sázavou za pozemek u objektu občerstvení v rámci „Stavebních úprav v objektu č.p. 19 ve Žďáře nad Sázavou“ a v souvislosti s přípravou na nové zahájení provozu občerstvení.

Vyjádření odboru rozvoje a úz. plánování MěÚ ZR:

Bez připomínek.

Vyjádření odboru komunálních služeb MěÚ ZR:

Bez připomínek.

Finanční dopad do rozpočtu města:

není – vyhlášení záměru

Počet stran: 1


Počet příloh: 1

Návrh usnesení: Rada města po projednání schvaluje vyhlášení záměru na směnu pozemku ve vlastnictví p. O. C., trvale bytem Polnička, podnikající fyzické osoby, IČO 75636271, a to části p. č. 259/2 – ostatní plocha, jiná plocha ve výměře cca 65 m² v k. ú. Zámek Žďár, zapsaného v katastru nemovitostí u Katastrálního úřadu pro Vysočinu se sídlem v Jihlavě, Katastrální pracoviště Žďár nad Sázavou na LV č. 826, obec Žďár nad Sázavou, nacházející se u objektu občerstvení č.p. 19/3 na p. č. 248 v k. ú. Zámek Žďár v ul. Tálský mlýn, ZR 2 (býv. občerstvení OÁZA pod hrází Pilské nádrže) za pozemek ve vlastnictví města Žďáru nad Sázavou – část p. č. 250 – orná půda ve výměře cca 65 m² v k. ú. Zámek Žďár, zapsaného v katastru nemovitostí u Katastrálního úřadu pro Vysočinu se sídlem v Jihlavě, Katastrální pracoviště Žďár nad Sázavou na LV č. 1, obec Žďár nad Sázavou, nacházející se u rekreační chaty pod hrází u Pilské nádrže, ZR 2 (objekt chaty č.ev. 14, ZR 2 na p. č. 249 v k. ú. Zámek Žďár ve vlastnictví města Žďáru nad Sázavou) - vše dle mapového podkladu – za účelem vzájemného majetkoprávního vypořádání pozemku zahrady u rekreační chaty ve vlastnictví města Žďáru nad Sázavou za pozemek u objektu občerstvení v rámci „Stavebních úprav v objektu č.p. 19 ve Žďáře nad Sázavou“ a v souvislosti s přípravou na nové zahájení provozu občerstvení.
Přesná výměra směňovaných pozemků bude určena po zaměření oddělovacím GP.

(příloha č. 2)

ZÁKRES DO KATASTRÁLNÍ MAPY 1:1000

Příloha č. 2

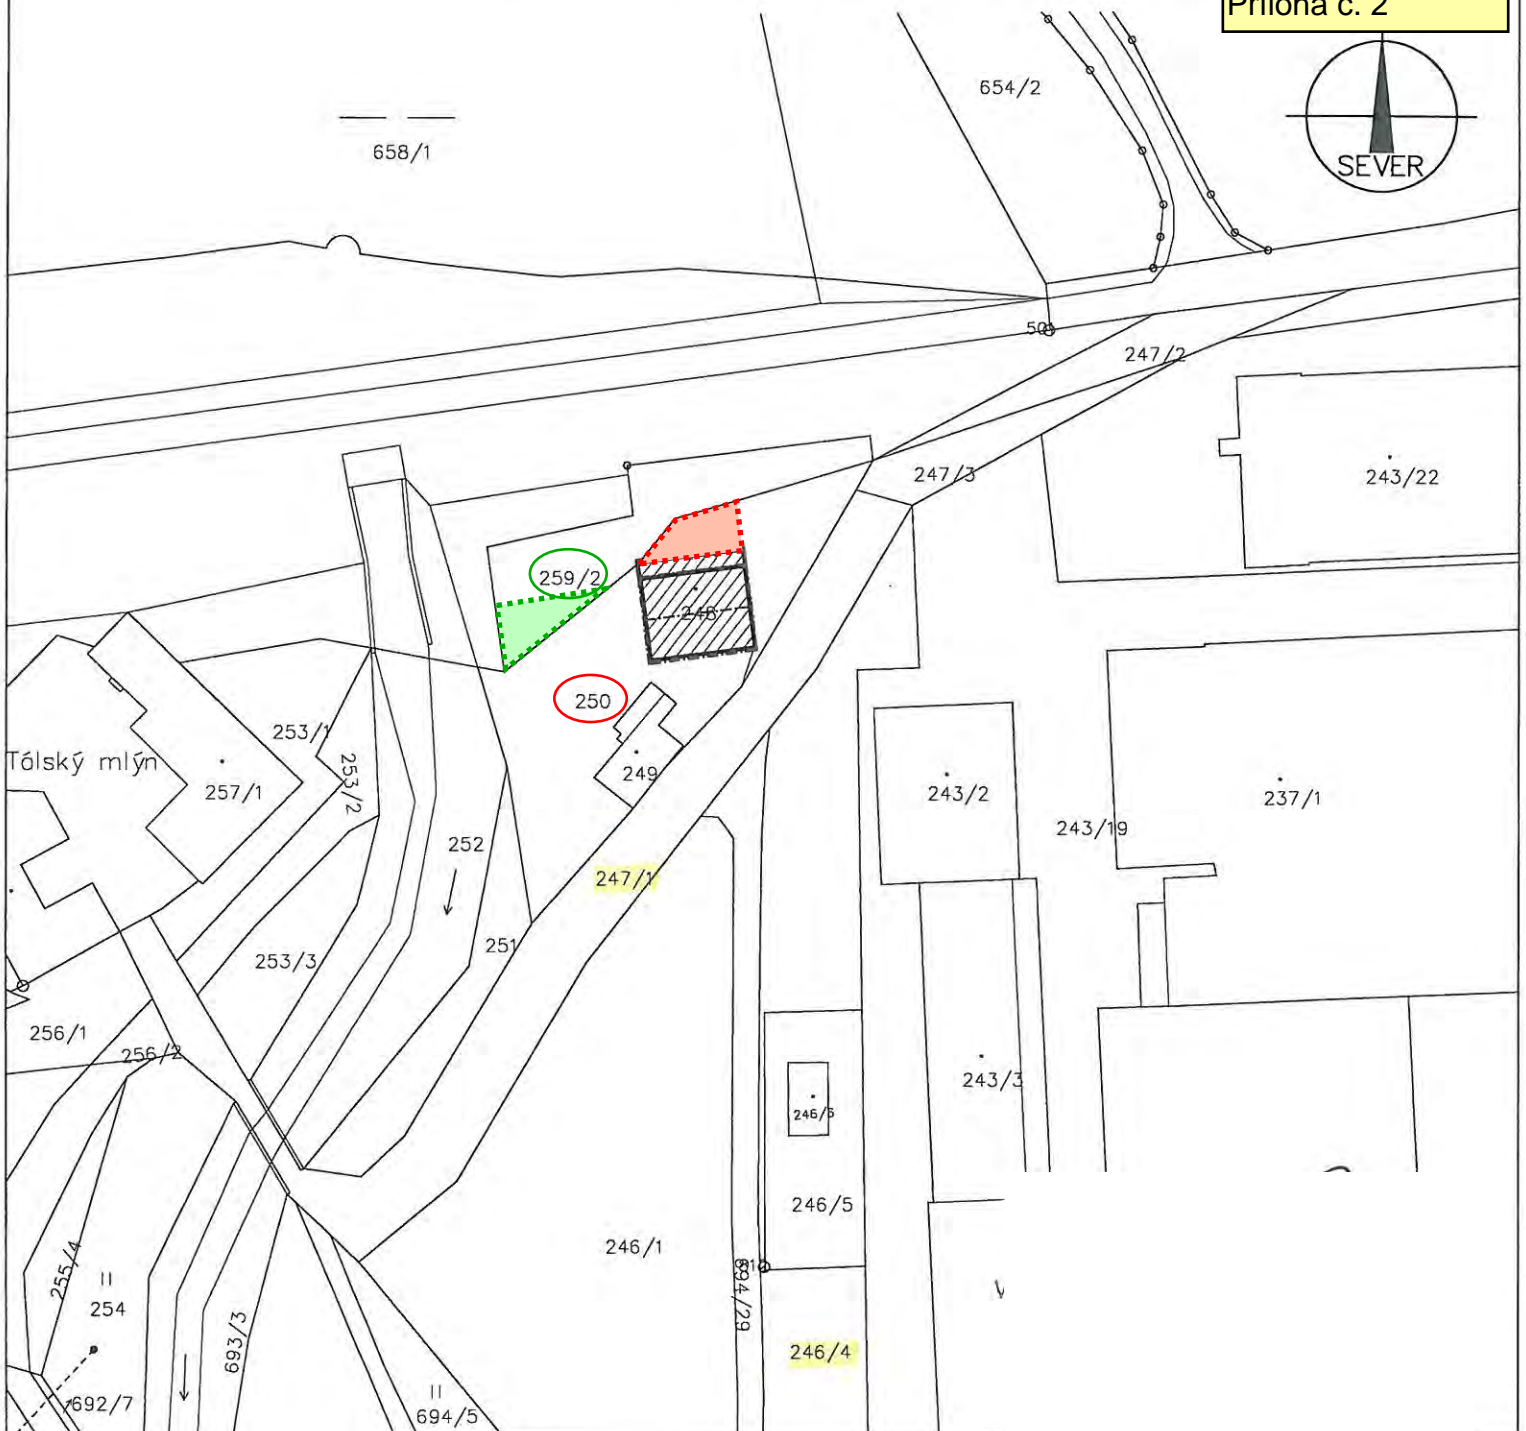

SOUŘADNICOVÝ SYSTÉM - JTSK
 VÝŠKOVÝ SYSTÉM - Bpv
 1.NP = ±0,000 = STÁVAJÍCÍ PODLAHA

Kreslil	Vypracoval	Zodp. proj.		
nashuavec 1805	ING.	ING.ROUŠ		
Kraj: VYSOČINA		O.ú.(Mě.ú.): ŽDĀR NAD SÁZAVOU		
Stavebník:				
Místo stavby: K.Ú.: ZÁMEK ŽDĀR, p.č.: 248, 250, 247/1, 246/4			Č. zakázky: P/010/2020	
STAVEBNÍ ÚPRAVY V OBJEKTU Č.P. 19 VE ŽDĀŘE NAD SÁZAVOU			Datum: 05/2020	
			Stupeň: PS	Paré č.:
			Formát: A4	
			Měřítko: 1:1000	
Obsah: ZÁKRES DO KATASTRU	Číslo výkresu: C.2			
Část profese: SITUAČNÍ VÝKRESY				

- c) - Pan P. M., bytem ZR 1, požádal město Žďár nad Sázavou o pronájem pozemku ve vlastnictví města Žďáru nad Sázavou, a to části p. č. 676 – ostatní plocha, ost. komunikace ve výměře cca 10 m² v k. ú. Město Žďár - za účelem využití jako přístupového chodníku přes travnatý pás k přístupu do RD a pro přístup ke vchodu do dvorku RD v ul. Binkova 7, čp. 407 na st. p. č. 684, ZR 1. Dříve užívala tento pozemek na základě uzavřené smlouvy s městem Žďár nad Sázavou ze dne 1. 8. 2000 matka žadatele paní R. M., která zemřela.

Vyjádření odboru rozvoje a úz. plánování MěÚ ZR:
Bez připomínek.

Vyjádření odboru komunálních služeb MěÚ ZR:
Bez připomínek.

Finanční dopad do rozpočtu města:
není – vyhlášení záměru

Počet stran: 1

Počet příloh: 1

Návrh usnesení: Rada města po projednání schvaluje vyhlášení záměru na pronájem pozemku ve vlastnictví města Žďáru nad Sázavou, zapsaného v katastru nemovitostí u Katastrálního úřadu pro Vysočinu se sídlem v Jihlavě, Katastrální pracoviště Žďár nad Sázavou na LV č. 1, obec Žďár nad Sázavou, a to části p. č. 676 – ostatní plocha, ost. komunikace ve výměře cca 10 m² (dle mapového podkladu) v k. ú. Město Žďár - za účelem využití jako přístupového chodníku přes travnatý pás k přístupu do RD a pro přístup ke vchodu do dvorku RD v ul. Binkova 7, čp. 407 na st. p. č. 684, ZR 1.

(příloha č. 3)

Příloha č. 3



- d) - Manželé Ing. V. N., bytem ZR 1 a Mgr. B. N., bytem ZR 7, požádali o výpůjčku pozemku ve vlastnictví města Žďáru nad Sázavou, a to části p. č. 4669/1 – ostatní plocha, jiná plocha ve výměře cca 28 m² v k. ú. Město Žďár za účelem běžné údržby předzahrádky v šíři 2 m u krajového ŘRD (stromky, květiny, byliny, shrabování listí atd.), která přirozeně navazuje na stávající zahradu, poté svah s lískovými keři.

Vyjádření odboru rozvoje a úz. plánování MěÚ ZR:

Bez připomínek.

Vyjádření odboru komunálních služeb MěÚ ZR:

Bez připomínek.

- Rada města dne 4. 5. 2020 po projednání schválila vyhlášení záměru na výpůjčku pozemku ve vlastnictví města Žďáru nad Sázavou, zapsaného v katastru nemovitostí u Katastrálního úřadu pro Vysočinu se sídlem v Jihlavě, Katastrální pracoviště Žďár nad Sázavou na LV č. 1, obec Žďár nad Sázavou, a to části p. č. 4669/1 – ostatní plocha, jiná plocha ve výměře cca 28 m² (dle mapového podkladu) v k. ú. Město Žďár - za účelem běžné údržby předzahrádky v šíři 2 m u krajového ŘRD v ul. Pelikánova 1643/20, ZR 7 (stromky, květiny, byliny, shrabování listí atd.), přirozeně navazující na stávající zahradu p. č. 4297/1 v k. ú. Město Žďár.

- Záměr byl zveřejněn na úřední desce města v době od 19. 5. do 18. 6. 2020.

Finanční dopad do rozpočtu města:

není – bezplatná výpůjčka pozemku

Počet stran: 1

Počet příloh: 1

Návrh usnesení: Rada města po projednání schvaluje výpůjčku pozemku ve vlastnictví města Žďáru nad Sázavou manželům Ing. V. N., trvale bytem ZR 1 a Mgr. B. N., trvale bytem ZR 7, a to části p. č. 4669/1 – ostatní plocha, jiná plocha ve výměře 28 m² (dle mapového podkladu) v k.ú. Město Žďár, zapsaného v katastru nemovitostí u Katastrálního úřadu pro Vysočinu se sídlem v Jihlavě, Katastrální pracoviště Žďár nad Sázavou na LV č. 1, obec Žďár nad Sázavou - za účelem běžné údržby předzahrádky prováděné na vlastní náklady vypůjčitele, a to v šíři 2 m u krajového ŘRD v ul. Pelikánova 1643/20, ZR 7, přirozeně navazující na stávající zahradu p. č. 4297/1 v k. ú. Město Žďár.

Smlouva o výpůjčce bude uzavřena na dobu neurčitou s tříměsíční výpovědní lhůtou.

(příloha č. 4)



Příloha č. 4

4669/1

- e) - Pan O. C., bytem Polnička, ZR 2, IČO 75636271, požádal o uzavření smlouvy o zřízení věcného břemene na pozemcích ve vlastnictví města Žďáru nad Sázavou, a to na částech p. č. 246/4 – sportoviště a rekreační plocha a p. č. 247/1 – ostatní plocha, ost. komunikace v k. ú. Zámek Žďár – za účelem zřízení nové přípojky splaškové kanalizace pro stávající objekt č.p. 19/3 na p. č. 248 (býv. občerstvení OÁZA pod hrází Pilské nádrže) v k. ú. Zámek Žďár v ul. Tálský mlýn, ZR 2.

- Odbory rozvoje a úz. plánování a komunál. služeb MěÚ ZR souhlasí se zřízením VB bez připomínek.

Zřízením VB nedojde k významnému znehodnocení pozemků. Z tohoto důvodu nebudou tvořeny opravné položky k pozemkům.

Překop komunikace 1 případ x 10.000 Kč za jednotku, tj. 10.000 Kč

Úhrada za zřízení VB ve výši 10.000 Kč + platná sazba DPH

Finanční dopad do rozpočtu města: jednorázová neopakující se úplata ve výši 10.000 Kč + platná sazba DPH

Počet stran: 1


Počet příloh: 1

Návrh usnesení: Rada města po projednání schvaluje uzavření smlouvy o zřízení věcného břemene – služebnosti na pozemcích ve vlastnictví města Žďáru nad Sázavou mezi městem Žďár nad Sázavou – jako povinným a panem O. C., bytem Polnička, ZR 2, IČO 75636271 – jako oprávněným, a to na částech p. č. 246/4 a 247/1 v k. ú. Zámek Žďár, zapsaných v katastru nemovitostí u Katastrálního úřadu pro Vysočinu se sídlem v Jihlavě, Katastrální pracoviště Žďár nad Sázavou na LV č. 1, obec Žďár nad Sázavou – za účelem umístění nové kanalizační přípojky pro stávající objekt č.p. 19/3 na p. č. 248 (býv. občerstvení OÁZA pod hrází Pilské nádrže) v k. ú. Zámek Žďár v ul. Tálský mlýn, ZR 2, včetně provozu, údržby a oprav ve prospěch oprávněného, tj. vlastníka objektu č.p. 19/3 na p. č. 248 v k. ú. Zámek Žďár v ul. Tálský mlýn, ZR 2.

Právo odpovídající věcnému břemenu - služebnosti umístění přípojky splaškové kanalizace se zřizuje za jednorázovou neopakující se úplatu ve výši 10.000 Kč + platná sazba DPH.

(příloha č. 5)

SITUACE 1:200

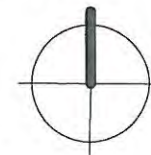

LEGENDA OBJEKTŮ A SÍTÍ

STAVEBNÍ ÚPRAVY OBJEKTU, ZASTAVĚNÁ PLOCHA 179,31m²

HRANICE PARCEL DLE KN

VSTUP DO OBJEKTU

POŽÁRNĚ NEBEZPEČNÝ PROSTOR

INŽENÝRSKÉ SÍTĚ-HLAVNÍ ŘADY STÁVAJÍCÍ

VODOVODNÍ ŘAD IPE 90
 STL PLYNOVOD PE/63
 PODZEMNÍ VEDENÍ NN DO 1KV
 SPLAŠKOVÉ KANALIZACE PVC 250
 PODZEMNÍ SDĚLOVACÍ VEDENÍ

PŘÍPOJKY/VNITŘNÍ ROZVODY INŽENÝRSKÝCH SÍTÍ

NOVÁ PŘÍPOJKA SPLAŠKOVÉ KANALIZACE PVC DN150
 STÁVAJÍCÍ PŘÍPOJKA VODOVODU PE DN32
 STÁVAJÍCÍ PODZEMNÍ PŘÍPOJKA SDĚLOVACÍHO VEDENÍ
 STÁVAJÍCÍ ZEMNÍ PŘÍPOJKA NN


Příloha č. 5

POZNÁMKA

PŘED ZAPOČETÍM VÝKOPOVÝCH PRÁCEÍ JE NUTNO VYTYČIT VEŠKERÉ POZEMNÍ SÍTĚ. SÍTĚ NENÍ MOŽNO ODMĚŘOVAT ZE SITUACE, NEBOŽ BYLY DO TOHOTO VÝKRESU ZANESENY POUZE INFORMATIVNĚ.

SOUŘADNICOVÝ SYSTÉM - JTSK
 VÝŠKOVÝ SYSTÉM - Bpv
 1.NP = ±0,000 = STÁVAJÍCÍ PODLAHA

Kreštil	Vypracoval	Zodp. proj.	
nashuatec 1805			
Kraj: VYSOČINA	O.á.(Mě.á.): ŽDĀR NAD SĀZAVOU		PAPEŽŇKALATKY
Stavebník: ONDŘEJ CEMPIREK, Č.P. 162, 591 02 POLNICA			
Místo stavby: K.Ú. ZĀMEK ŽDĀR, p.č. 248, 250, 247/1, 246/4	Č. zakázky: P/010/2020		
Akce: STAVEBNÍ ÚPRAVY V OBJEKTU Č.P. 19 VE ŽDĀŘE NAD SĀZAVOU	Datum: 05/2020		
	Stupeň: PS	Paré č.:	
	Formát: 2A4		
	Měřítko: 1:200		
Obsah: SITUACE 1:200	Číslo výkresu: C.3.1		
Část profes: SITUAČNÍ VÝKRESY			

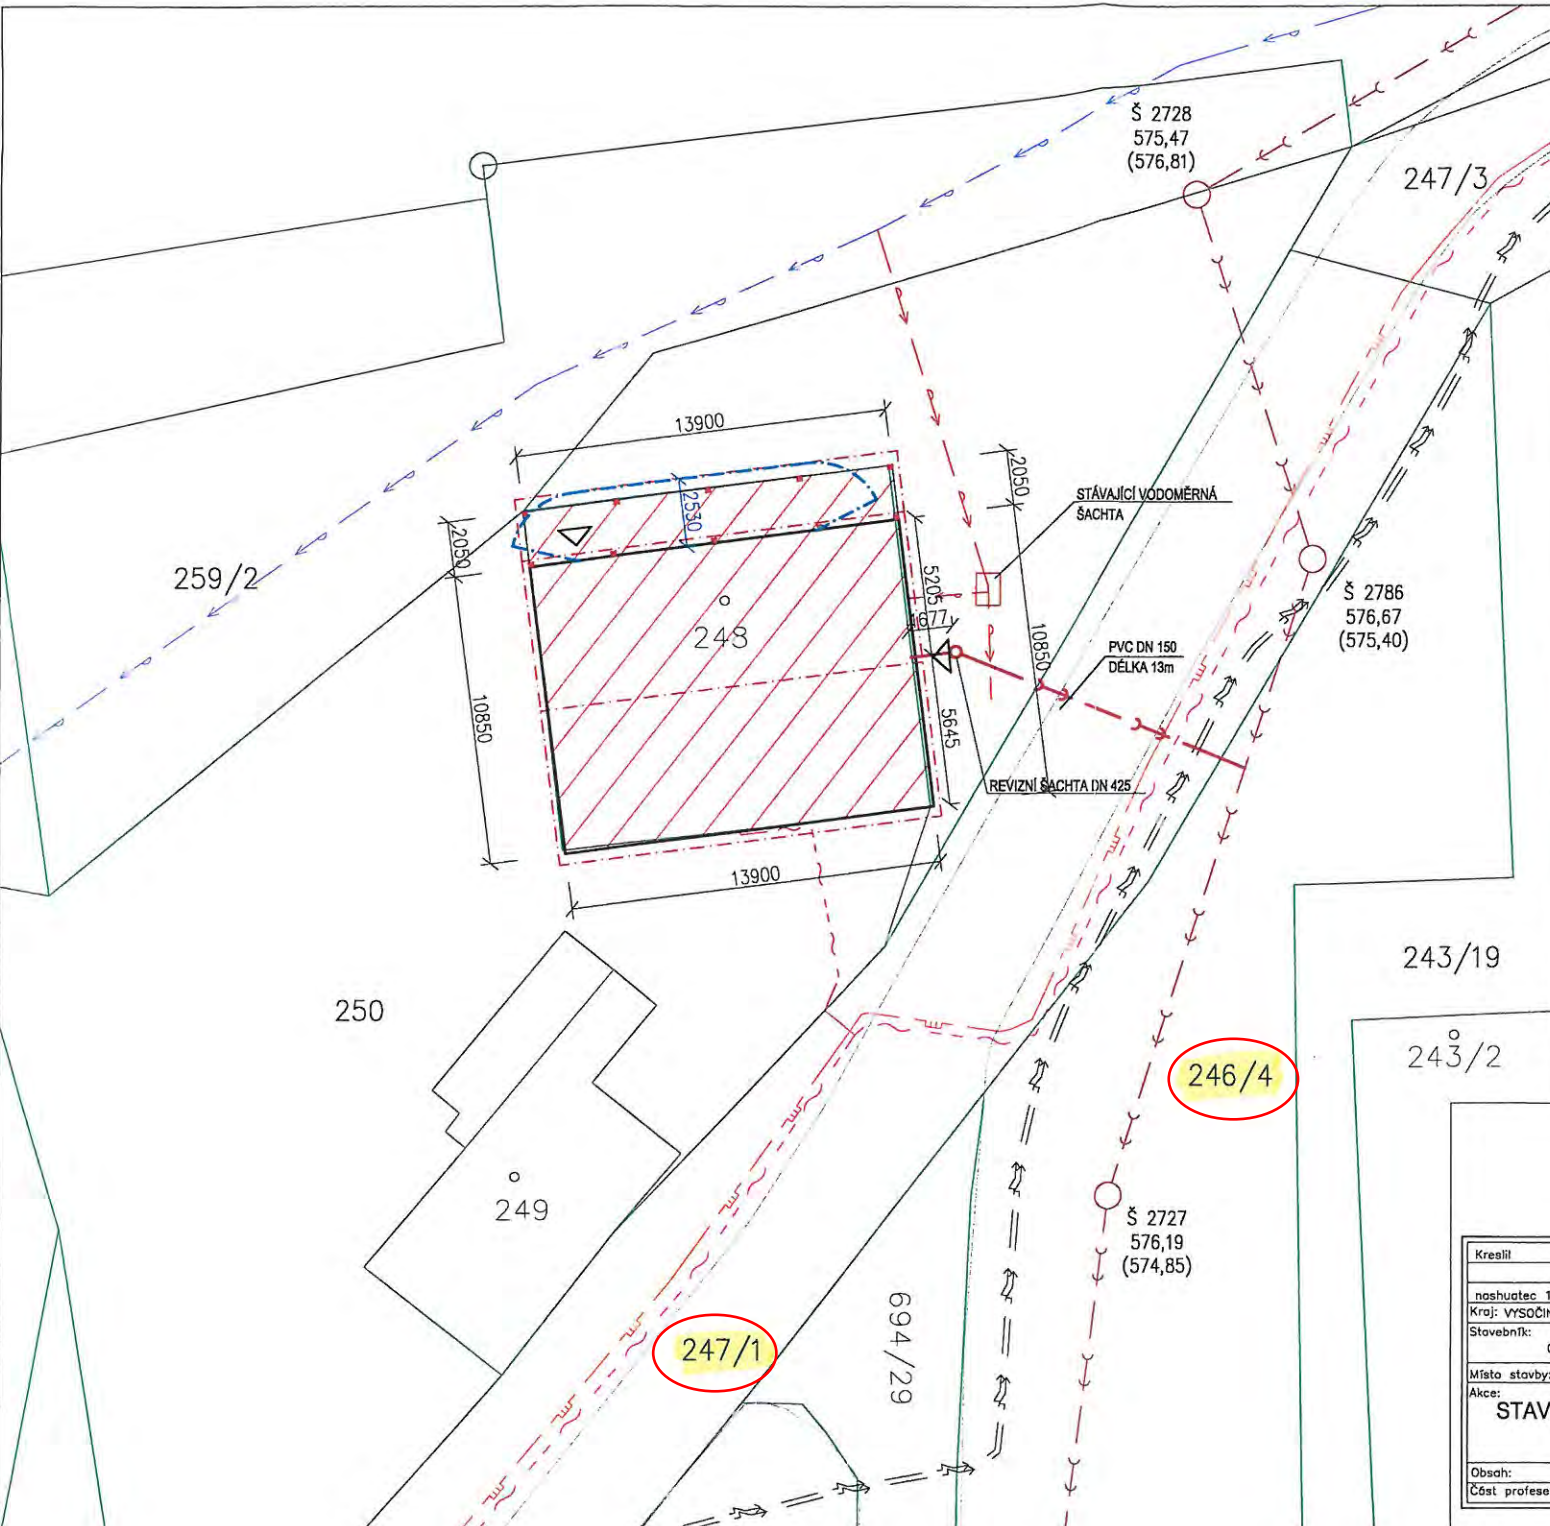

- f) - Pan J. B., bytem ZR 2, požádal o uzavření smlouvy o zřízení věcného břemene na pozemku ve vlastnictví města Žďáru nad Sázavou, a to na části p. č. 362/11 – ostatní plocha, ost. komunikace v k. ú. Zámek Žďár – za účelem zřízení nové kanalizační přípojky pro stávající RD č.p. 77/26 na p. č. 379 v k. ú. Zámek Žďár v ul. Bezručova, ZR 2.

- Odbory rozvoje a úz. plánování a komunál. služeb MěÚ ZR souhlasí se zřízením VB bez připomínek.

Zřízením VB nedojde k významnému znehodnocení pozemku. Z tohoto důvodu nebudou tvořeny opravné položky k pozemku.

Překop komunikace 1 případ x 10.000 Kč za jednotku, tj. 10.000 Kč

Úhrada za zřízení VB – fyzické osoby nepodnikající x koeficient 0,8, tj. 8.000 Kč

Úhrada za zřízení VB ve výši 8.000 Kč + platná sazba DPH

Finanční dopad do rozpočtu města: jednorázová neopakující se úplata ve výši 8.000 Kč + platná sazba DPH


Počet stran: 1

Počet příloh: 1

Návrh usnesení: Rada města po projednání schvaluje uzavření smlouvy o zřízení věcného břemene – služebnosti na pozemku ve vlastnictví města Žďáru nad Sázavou, zapsaného v katastru nemovitostí u Katastrálního úřadu pro Vysočinu se sídlem v Jihlavě, Katastrální pracoviště Žďár nad Sázavou na LV č. 1, obec Žďár nad Sázavou mezi městem Žďár nad Sázavou – jako povinným a panem J. B., trvale bytem ZR 2 – jako oprávněným, a to na části p. č. 362/11 v k. ú. Zámek Žďár – za účelem umístění nové kanalizační přípojky pro stávající RD č.p. 77 na p. č. 379 v k. ú. Zámek Žďár v ul. Bezručova 26, ZR 2 včetně provozu, údržby a oprav ve prospěch oprávněného, tj. vlastníka č.p. 77 na p. č. 379 v k. ú. Zámek Žďár v ul. Bezručova 26, ZR 2.

Právo odpovídající věcnému břemenu - služebnosti umístění kanalizační přípojky se zřizuje za jednorázovou neopakující se úplatu ve výši 8.000 Kč + platná sazba DPH.

(příloha č. 6)

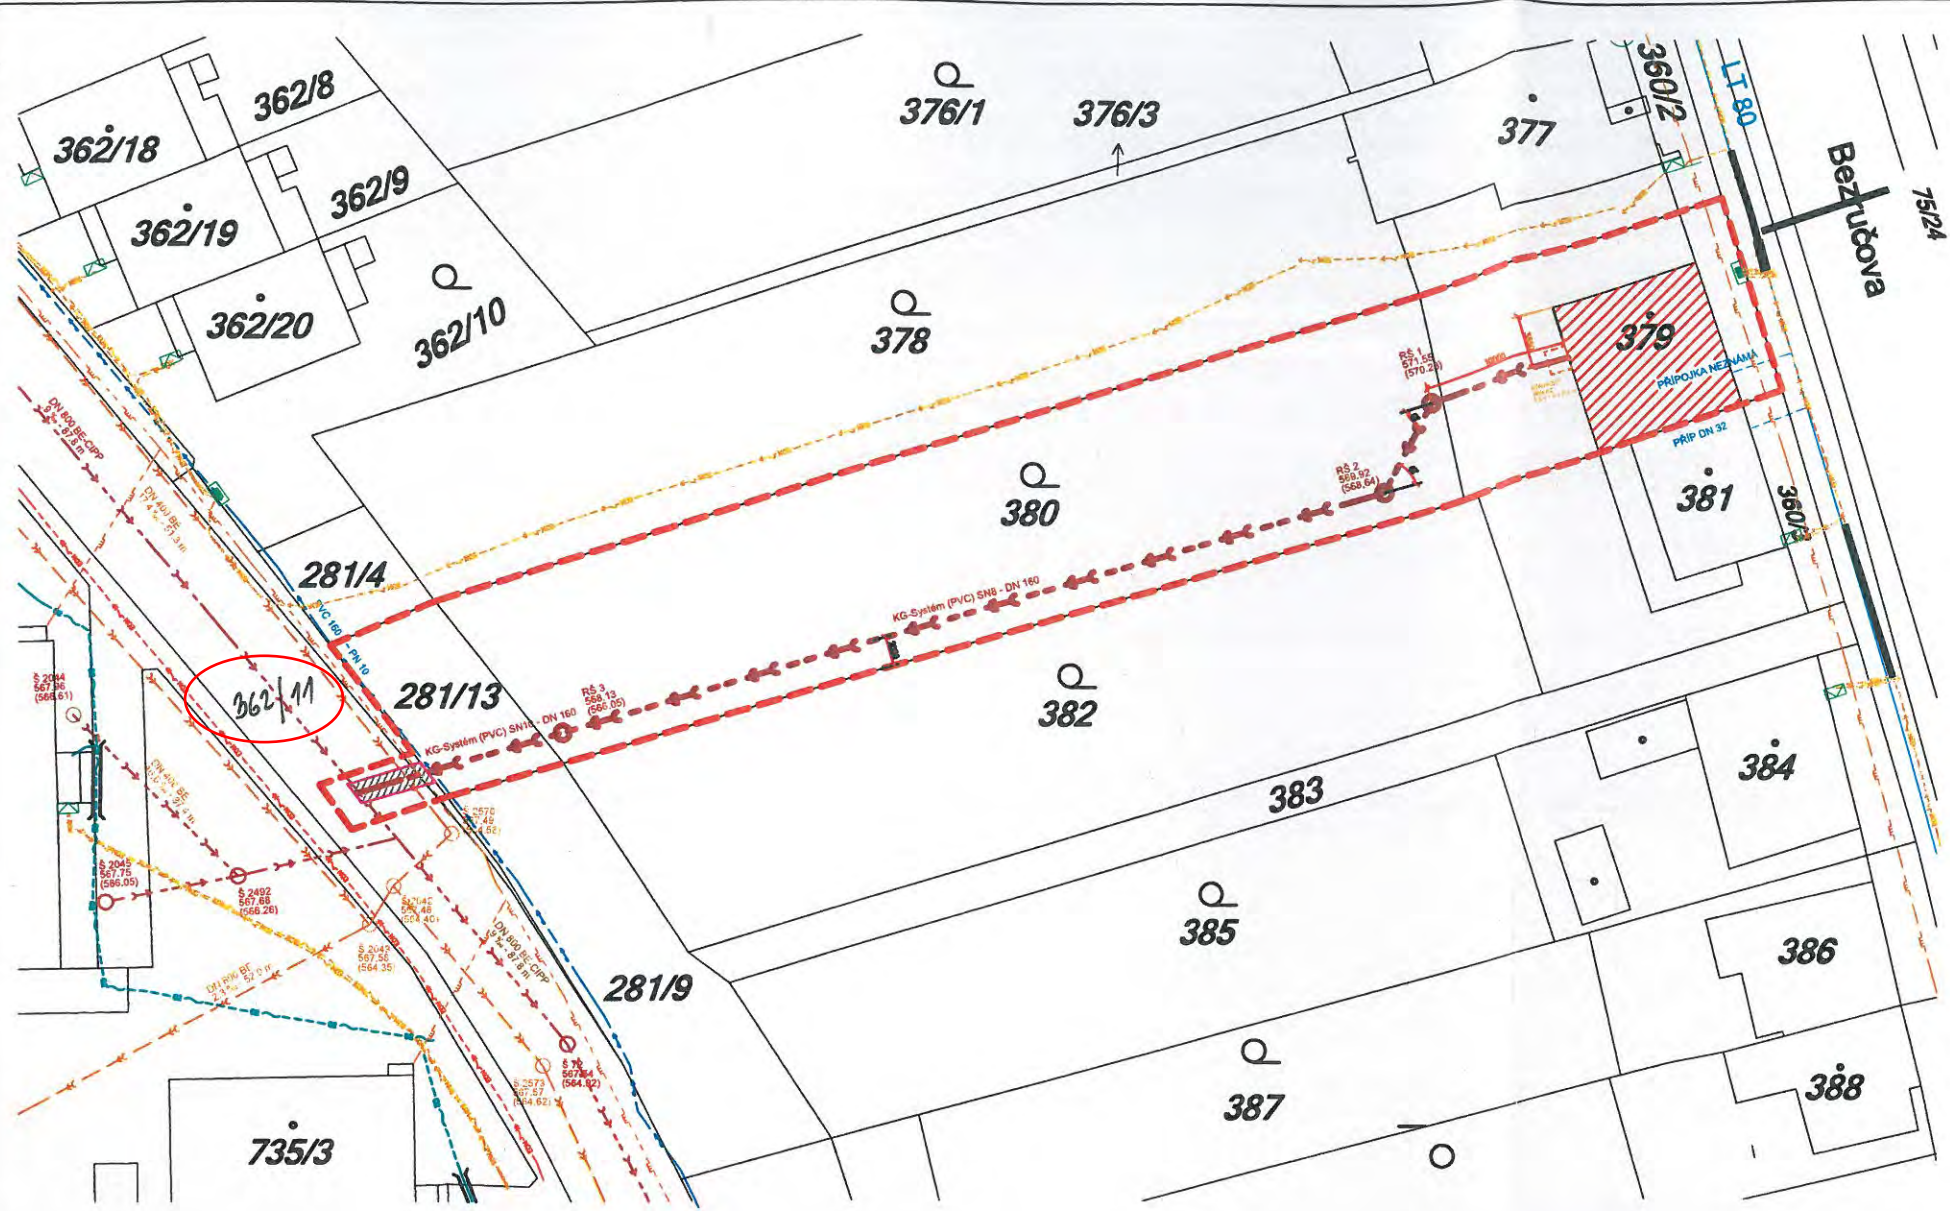

POZNÁMKA:

- MATERIÁL KANALIZAČNÍ PŘÍPOJKY NA VEŘEJNÉM PROSTRANSTVÍ JE NAVRŽEN Z MATERIÁLU KG PVC SN10 DN 160
- MATERIÁL KANALIZAČNÍ PŘÍPOJKY NA NEVEŘEJNÉM PROSTRANSTVÍ JE NAVRŽEN Z MATERIÁLU KG PVC SN8 DN 160
- PŘED ZAPOČETÍM PRACÍ V ZÁJMOVÉM ÚZEMÍ ZAJISTÍ ZHOTOVITEL VYTYČENÍ INŽENÝRSKÝCH SÍTÍ JEJICH SPRÁVCEM (VaS Žďár nad Sázavou, E.ON, CETIN, GasNet..)
- PŘED ZÁSYPEM PŘÍPOJNÉHO MÍSTA KANALIZAČNÍ PŘÍPOJKY DO STOKOVÉ SÍTĚ ZAJISTÍ ZHOTOVITEL JEHO PŘEJÍMKU OD VAS Žďár nad Sázavou.
- PŘED ZAKRYTÍM KŘÍŽENÍ ING. SÍTÍ VYZVE ZHOTOVITEL PROVOZOVATELE SÍTÍ KE KONTROLE

LEGENDA PLOCH:

- [Red dashed line] ZÁJMOVÉ ÚZEMÍ
- [Red diagonal hatching] PŘIPOJOVANÁ STAVBA
- [Yellow diagonal hatching] VYŘÍZNUTÍ A OBNOVENÍ ASF. VOZOVKY ZÁSAH DO VEŘEJNÉHO PROSTRANSTVÍ

LEGENDA SÍTÍ:

- [Red dashed line with arrow] EON STÁV. ROZVODY VN (EON)
- [Yellow dashed line with arrow] EON STÁV. ROZVODY NN (EON)
- [Blue dashed line with arrow] O2 STÁV. SDĚL. ROZVODY (O2/CETIN)
- [Orange dashed line with arrow] STAV. STL PLYNOVOD
- [Red dashed line with arrow and hook] STAV. KANALIZACE DEŠŤOVÁ
- [Red dashed line with arrow and hook] STAV. KANALIZACE SPLAŠKOVÁ
- [Red dashed line with arrow and hook] NOVÁ KANALIZACE SPLAŠKOVÁ/KANALIZAČNÍ PŘÍPOJKA
- [Blue dashed line with arrow] STAV. VODOVOD

D2.01 Kanalizační přípojka

TENTO VÝKRES A JEHO DETAILY JSOU MAJETKEM ZHOTOVITELE A NESMÍ BÝT POUŽIT CELÝ ANI Z ČÁSTI BEZ JEHO PÍSEMNÉHO SOUHLASU (DLE ZÁKONA Č. 121/2000 Sb.).

ZPRACOVATEL DÍLČÍ ČÁSTI:		ČÍSLO PARÉ										
KONTROLOVAL	VYPRACOVAL											
INVESTOR:	ŽĎÁR NAD SÁZAVOU	<table border="1"> <tr> <td>FORMÁT</td> <td>2x A4</td> </tr> <tr> <td>DATUM</td> <td>2 / 2020</td> </tr> <tr> <td>STUPEŇ</td> <td>DSP</td> </tr> <tr> <td>ZAK. ČÍSLO</td> <td></td> </tr> <tr> <td>MĚŘÍTKO</td> <td>Č. VÝKRESU</td> </tr> </table>	FORMÁT	2x A4	DATUM	2 / 2020	STUPEŇ	DSP	ZAK. ČÍSLO		MĚŘÍTKO	Č. VÝKRESU
FORMÁT	2x A4											
DATUM	2 / 2020											
STUPEŇ	DSP											
ZAK. ČÍSLO												
MĚŘÍTKO	Č. VÝKRESU											
NÁZEV AKCE:	PŘIPOJENÍ RD č.p. 77 na kanalizační síť											
VÝKRES	SITUACE											
	1:500											
	D2.01-01											

- g) - Manželé R. a I. F., oba bytem ZR 7, požádali o uzavření smlouvy o zřízení věcného břemene na pozemku ve vlastnictví města Žďáru nad Sázavou, a to na části p. č. 4669/1 – ostatní plocha, jiná plocha v k. ú. Město Žďár – za účelem zřízení vodovodní přípojky pro stávající objekt garáže na p. č. 4594 v k. ú. Město Žďár v ul. Špálova, ZR 7.

- Odbory rozvoje a úz. plánování a komunál. služeb MěÚ ZR souhlasí se zřízením VB bez připomínek.

Zřízením VB nedojde k významnému znehodnocení pozemku. Z tohoto důvodu nebudou tvořeny opravné položky k pozemku.

Vedení uložené podélně v komunikaci do vozovky 8,5 bm x 600 Kč za jednotku, tj. 5.100 Kč

Úhrada za zřízení VB – fyzické osoby nepodnikající x koeficient 0,8, tj. 4.080 Kč

Úhrada za zřízení VB – ve výši 4.080 Kč + platná sazba DPH

Finanční dopad do rozpočtu města: jednorázová neopakující se úplata ve výši 4.080 Kč + platná sazba DPH

Počet stran: 1

Počet příloh: 1


Návrh usnesení: Rada města po projednání schvaluje uzavření smlouvy o zřízení věcného břemene – služebnosti na pozemku ve vlastnictví města Žďáru nad Sázavou, zapsaného v katastru nemovitostí u Katastrálního úřadu pro Vysočinu se sídlem v Jihlavě, Katastrální pracoviště Žďár nad Sázavou na LV č. 1, obec Žďár nad Sázavou mezi městem Žďár nad Sázavou – jako povinným a manžely R. a I. F., oba trvale bytem ZR 7 – jako oprávněným, a to na části p. č. 4669/1 v k. ú. Město Žďár – za účelem umístění vodovodní přípojky pro stávající objekt garáže na p. č. 4594 v k. ú. Město Žďár v ul. Špálova, ZR 7 včetně provozu, údržby a oprav ve prospěch oprávněného, tj. vlastníka objektu garáže na p. č. 4594 v k. ú. Město Žďár v ul. Špálova, ZR 7.

Právo odpovídající věcnému břemenu - služebnosti umístění vodovodní přípojky se zřizuje za jednorázovou neopakující se úplatu ve výši 4.080 Kč + platná sazba DPH.

(příloha č. 7)

NUTNO DODRŽET ČSN 73 6005 – PROSTOROVÉ USPOŘADÁNÍ SÍTÍ TECHNICKÉHO VYBAVENÍ.

Příloha č. 7

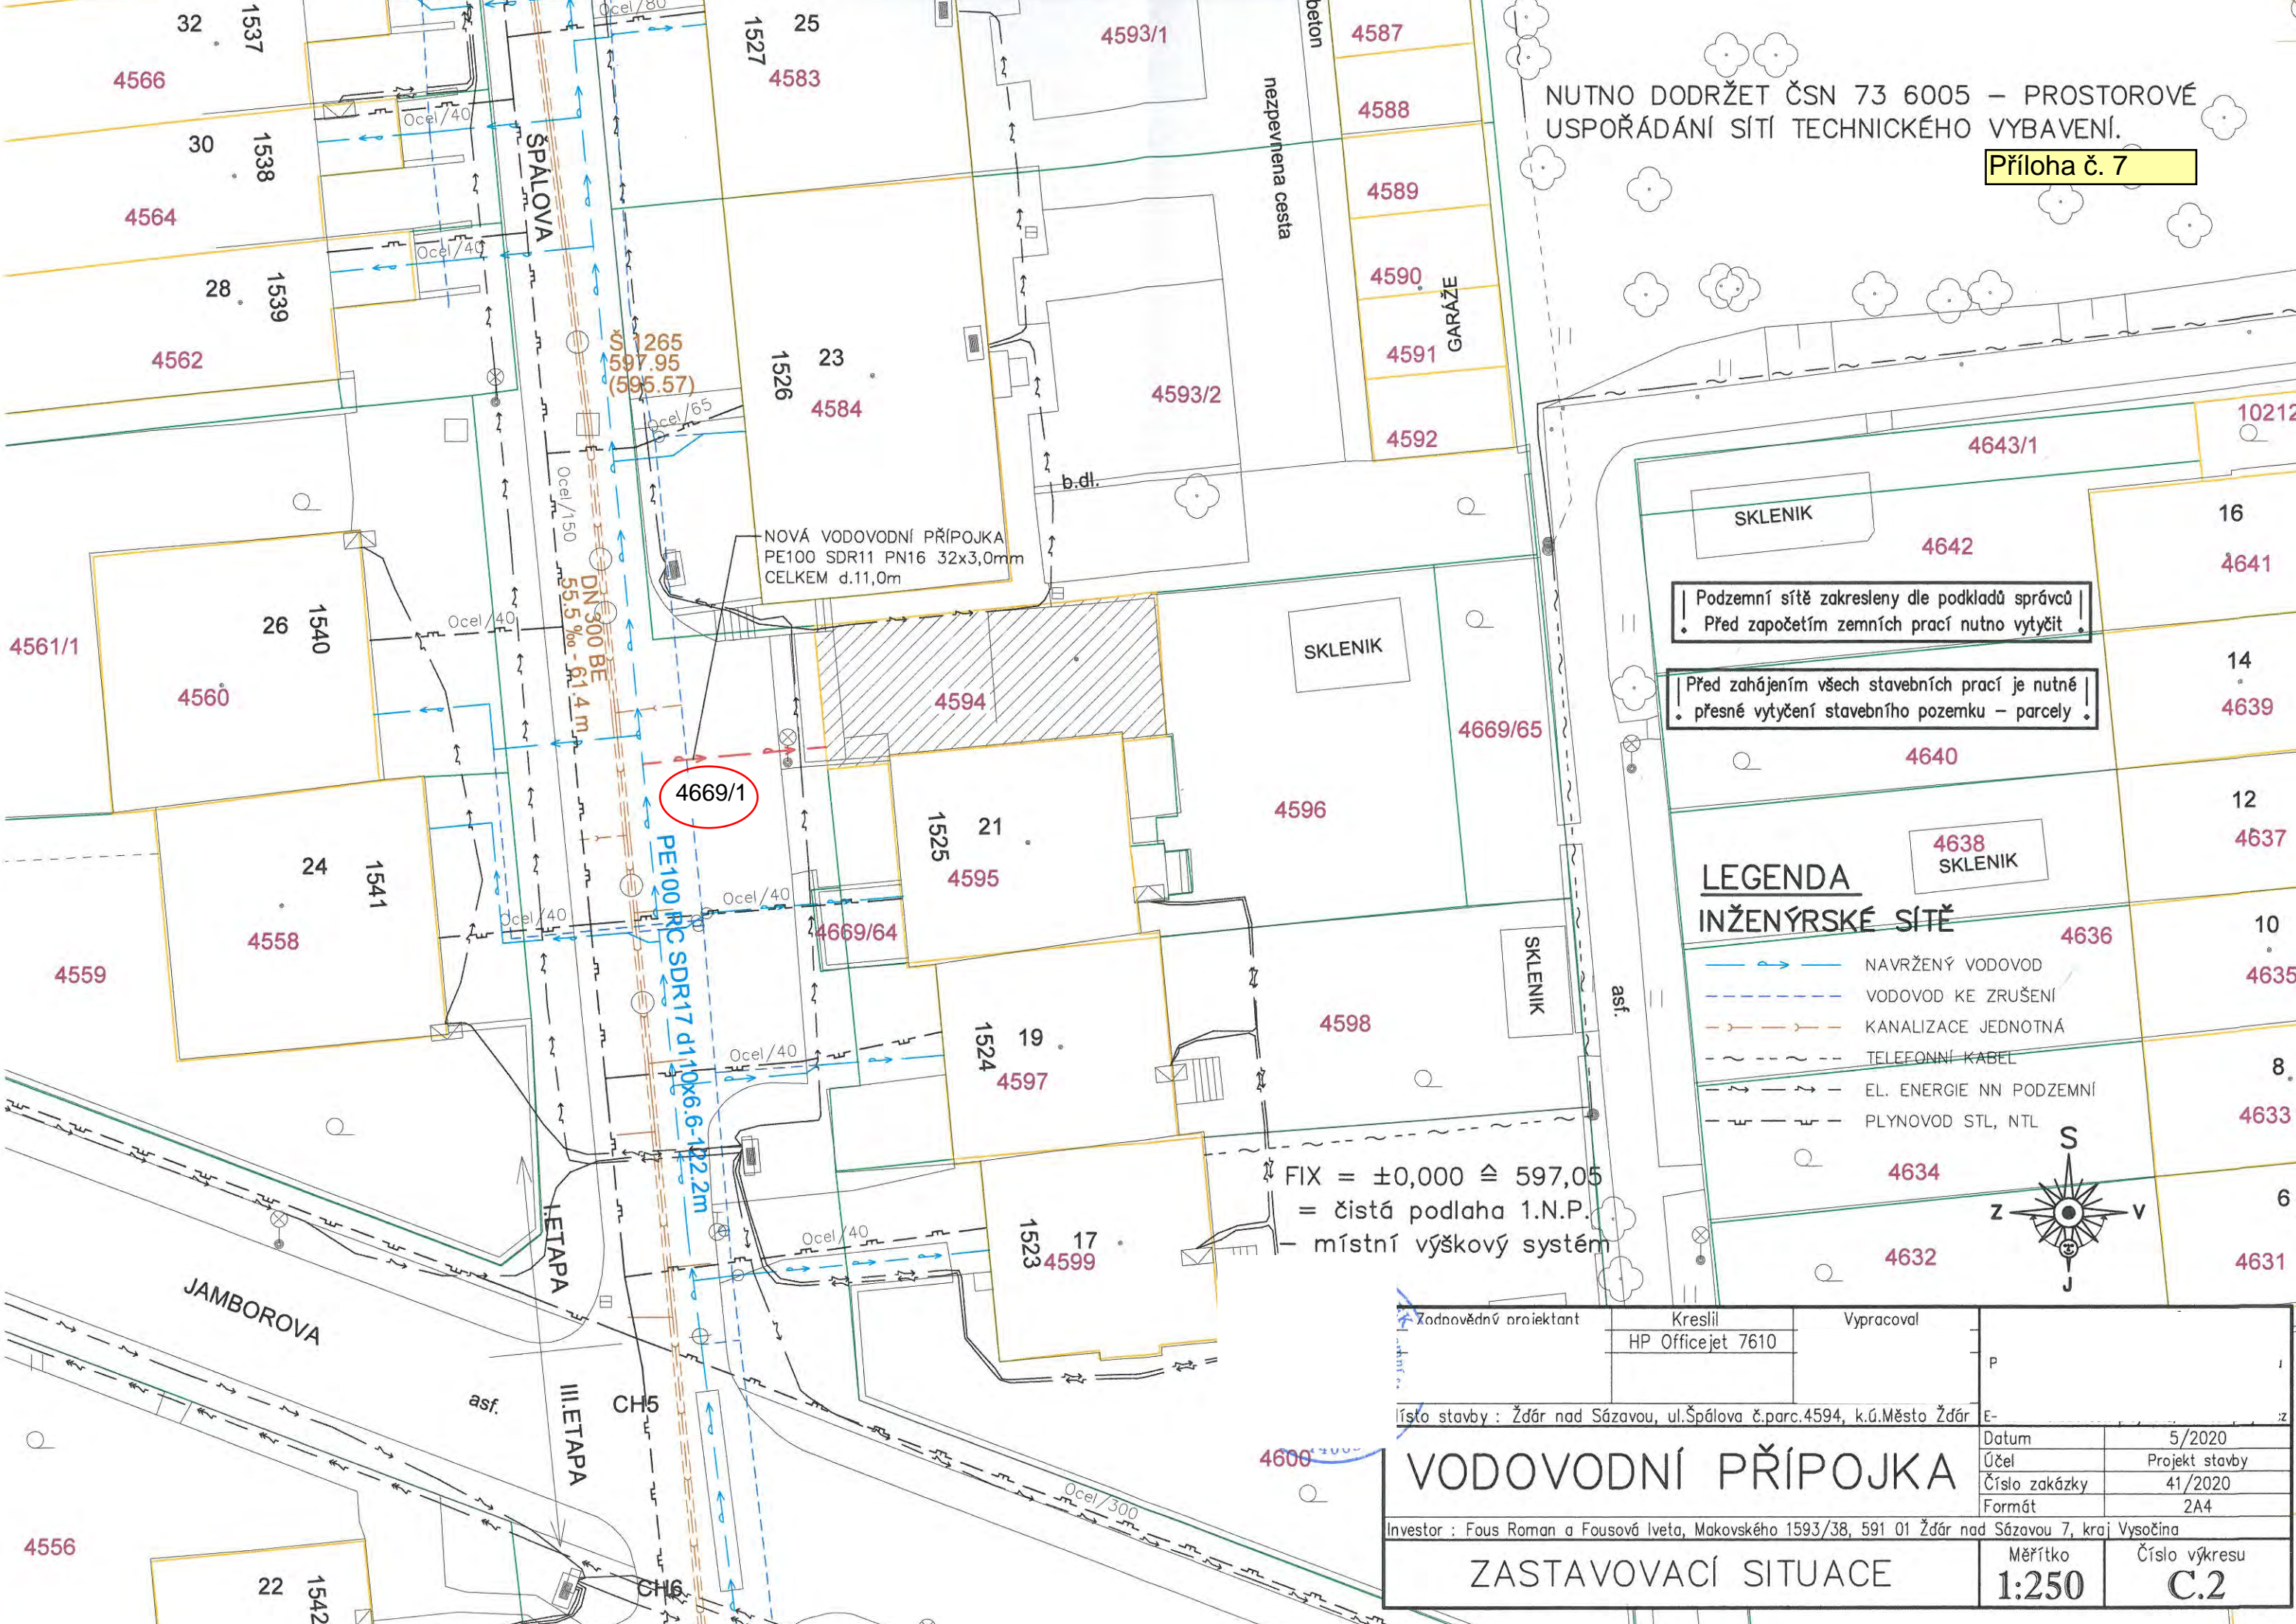

Podzemní sítě zakresleny dle podkladů správce
 Před započítím zeminých prací nutno vytyčit

Před zahájením všech stavebních prací je nutné
 přesné vytyčení stavebního pozemku – parcely

**LEGENDA
 INŽENÝRSKÉ SÍTĚ**

- NAVŘENÝ VODOVOD
- VODOVOD KE ZRUŠENÍ
- KANALIZACE JEDNOTNÁ
- TELEFONNÍ KABEL
- EL. ENERGIE NN PODZEMNÍ
- PLYNOVOD STL, NTL

FIX = ±0,000 ≅ 597,05
 = čistá podlaha 1.N.P.
 - místní výškový systém

Zodpovědný projektant	Kreslil HP Officejet 7610	Vypracoval	
Místo stavby : Žďár nad Sázavou, ul. Špálova č.parc.4594, k.ú.Město Žďár			
VODOVODNÍ PŘÍPOJKA		Datum	5/2020
ZASTAVOVACÍ SITUACE		Účel	Projekt stavby
		Číslo zakázky	41/2020
		Formát	2A4
Investor : Fous Roman a Fousová Iveta, Makovského 1593/38, 591 01 Žďár nad Sázavou 7, kraj Vysočina		Měřítko	Číslo výkresu
		1:250	C.2

h) - V květnu r. 2019 společnost E.ON Distribuce, a. s. se sídlem F. A. Gerstnera 2151/6, České Budějovice 7, 370 01 České Budějovice, IČO 28085400, DIČ CZ28085400, požádala o uzavření smlouvy o smlouvě budoucí o zřízení věcného břemene – služebnosti č. 1030047849/001 na pozemcích ve vlastnictví města Žďáru nad Sázavou, a to na částech p. č. 8037/2 a 8065/6 v k. ú. Město Žďár - za účelem vybudování a provozování stavby „Žďár n. S., Hrnčířská: kabely NN, byt. dům A, B“, spočívající v umístění zemního kabelového vedení NN v lokalitě sídliště Klafar III, ul. Hrnčířská, ZR 8 - včetně přístupu a příjezdu k energetickému zařízení distribuční soustavy za účelem provozu, údržby, oprav a příp. rekonstrukce uvedené stavby.

- Odbory rozvoje a úz. plánování a komunálních služeb MěÚ ZR ve svém vyjádření ze dne 12. 6. 2019 souhlasily se zřízením VB bez připomínek.

Zřízením VB nedojde k významnému znehodnocení pozemků. Z tohoto důvodu nebudou tvořeny opravné položky k pozemkům.

- Rada města dne 17. 6. 2019 po projednání schválila uzavření smlouvy o zřízení věcného břemene - služebnosti na pozemcích ve vlastnictví města Žďáru nad Sázavou mezi městem Žďár nad Sázavou – jako povinným a společností E.ON Distribuce, a. s. se sídlem F. A. Gerstnera 2151/6, České Budějovice 7, 370 01 České Budějovice, IČO 28085400, DIČ CZ28085400 – jako oprávněným – na částech p. č. 8037/2 a 8065/6, zapsaných v katastru nemovitostí u Katastrálního úřadu pro Vysočinu se sídlem v Jihlavě, Katastrální pracoviště Žďár nad Sázavou na LV č. 1, obec Žďár nad Sázavou, k.ú. Město Žďár - za účelem vybudování a provozování stavby „Žďár n. S., Hrnčířská: kabely NN, byt. dům A, B“, spočívající v umístění zemního kabelového vedení NN v lokalitě sídliště Klafar III, ul. Hrnčířská, ZR 8 - včetně přístupu a příjezdu k energetickému zařízení distribuční soustavy za účelem provozu, údržby, oprav a příp. rekonstrukce uvedené stavby ve prospěch oprávněného.

Právo odpovídající věcnému břemenu – služebnosti se zřizuje za jednorázovou neopakující se úplatu ve výši 10.000,-- Kč + platná sazba DPH.

- Dne 16. 7. 2019 byla předmětná smlouva o budoucí smlouvě o zřízení věcného břemene uzavřena.

- Nyní po realizaci stavby byl předložen GP č. 4563-4075/2020 ze dne 4. 5. 2020 pro vymezení rozsahu VB k části pozemku, kterým se VB kromě pozemků p. č. 8037/2 a 8065/6 v k. ú. Město Žďár nově dotýká i pozemku p. č. 8037/52 – vše v k. ú. Město Žďár, který vznikl po zápisu komunikací a 2 bytových domů v ul. Hrnčířská (výstavba UNIT Invest).

- Odbory rozvoje a úz. plánování a komunálních služeb MěÚ ZR souhlasí se zřízením VB dle zpracovaného GP č. 4563-4075/2020 ze dne 4. 5. 2020 bez připomínek.

Zřízením VB nedojde k významnému znehodnocení pozemků. Z tohoto důvodu nebudou tvořeny opravné položky k pozemkům.

Finanční dopad do rozpočtu města: jednorázová neopakující se úplata ve výši 10.000 Kč + platná sazba DPH

Počet stran: 2

Počet příloh: 1

Návrh usnesení: Rada města po projednání schvaluje uzavření smlouvy o zřízení věcného břemene - služebnosti č. NM-014330059378/001 na pozemcích ve vlastnictví města Žďáru nad Sázavou mezi městem Žďár nad Sázavou – jako povinným a společností E.ON Distribuce, a. s. se sídlem F. A. Gerstnera 2151/6, České Budějovice

7, 370 01 České Budějovice, IČO 28085400, DIČ CZ28085400 – jako oprávněným – dle GP č. 4563-4075/2020 ze dne 4.5.2020 pro vymezení rozsahu VB k části pozemku p. č. 8037/2, 8037/52 a 8065/6, zapsaných v katastru nemovitostí u Katastrálního úřadu pro Vysočinu se sídlem v Jihlavě, Katastrální pracoviště Žďár nad Sázavou na LV č. 1, obec Žďár nad Sázavou, k.ú. Město Žďár - za účelem vybudování a provozování stavby „Žďár n. S., Hrnčířská: kabely NN, byt. dům A, B“, spočívající v umístění zemního kabelového vedení NN, přípojkové skříně v lokalitě sídliště Klafar III, ul. Hrnčířská, ZR 8 - včetně přístupu a příjezdu k energetickému zařízení distribuční soustavy za účelem provozu, údržby, oprav a příp. rekonstrukce uvedené stavby ve prospěch oprávněného. Právo odpovídající věcnému břemenu – služebnosti se zřizuje za jednorázovou neopakující se úplatu ve výši 10.000,-- Kč + platná sazba DPH.

(příloha č. 8)

VÝKAZ DOSAVADNÍHO A NOVÉHO STAVU ÚDAJŮ KATASTRU NEMOVITOSTÍ

Dosavadní stav			Nový stav					Porovnání se stavem evidence právních vztahů				
Označení pozemku parc. číslem	Výměra parcely	Druh pozemku	Označení pozemku parc. číslem	Výměra parcely	Druh pozemku	Typ stavby	Zpús. určení výměr	Díl přechází z pozemku označeného v		Číslo listu vlastnictví	Výměra dílu	Označení dílu
	ha : m ²	Způsob využití		ha : m ²	Způsob využití	Způsob využití		katastru nemovitosti	dřívější poz. evidenci		ha : m ²	
8037/2	8037/2	1
8037/37	8037/37	12204
8037/38	8037/38	12202
8037/52	8037/52	1
8065/6	8065/6	1

Druh věcného břemene: dle příložených listin

Oprávněný: dle příložených listin

GEOMETRICKÝ PLÁN pro vymezení rozsahu věcného břemene k části pozemku	Geometrický plán ověřil úředně oprávněný zeměměřický inženýr	Stejnopis ověřil úředně oprávněný zeměměřický inženýr:
	Jméno, příjmení: _____	Jméno, příjmení: _____
	Číslo položky seznamu úředně oprávněných zeměměřických inženýrů 2490/10	Číslo položky seznamu úředně oprávněných zeměměřických inženýrů 2490/10
	Dne: 26. 4. 2020 Číslo: 419/2020	Dne: 6.5.2020 Číslo: 564/2020
	Náležitostmi a přesností odpovídá právním předpisům.	Tento stejnopis odpovídá geometrickému plánu v elektronické podobě uloženému v dokumentaci katastrálního úřadu.
Vyhotovitel: GEO75 s.r.o., IČ27699579 Sokolova 32, Brno 619 00 www.geo75.cz tel.: _____	Katastrální úřad souhlasí s očíslováním parcel.	Ověření stejnopisu geometrického plánu v listinné podobě.
Číslo plánu: 4563-4075/2020	KÚ pro Vysočinu KP Žďár nad Sázavou PGP-524/2020-114 2020.05.04 13:36:16 CEST	
Okres: Žďár nad Sázavou		
Obec: Žďár nad Sázavou		
Kat. území: Město Žďár		
Mapový list: Nové Město na Moravě 6-6/33		
Dosavadním vlastníkům pozemků byla poskytnuta možnost seznámit se v terénu s průběhem navrhovaných nových hranic, které byly označeny předepsaným způsobem.		
nestabilizováno		



8037/2

8037/54

8037/53

8037/5

8037/36

8035/1

8035/2

8037/52

8065/6

8033/1

8037/37

8037/47

8037/38

i) - Společnost GasNet, s.r.o. se sídlem Klíšská 940/96, Klíše, 400 01 Ústí nad Labem, IČO 27295567, DIČ CZ27295567, zastoupená na základě plné moci společností GridServices, s.r.o. se sídlem Plynárenská 499/1, Zábrdovice, 602 00 Brno, požádala o uzavření smlouvy o budoucí smlouvě o zřízení věcného břemene č. 9900107675_1/BVB/P, na pozemcích ve vlastnictví města Žďáru nad Sázavou, a to části p. č. 410 v k. ú. Město Žďár v lokalitě ul. Hutařova, ZR 1 – za účelem umístění stavby plynárenského zařízení „STL plynovod a 1 plynovodní přípojka pro objekt č.p. 542/1 na ul. Hutařova ve Žďáře nad Sázavou“, číslo stavby: 9900107675“ (přeložka plynárenského zařízení pro objekt BAUTIM s.r.o. se sídlem Velenovského 3251/1, 106 00 Praha 10 – Záběhlice, IČO 28268181), včetně jeho součástí, příslušenství, opěrných a vytyčovací bodů.

- Odbory rozvoje a úz. plánování a komunál. služeb MěÚ ZR souhlasí se zřízením VB bez připomínek.

Zřízením VB nedojde k významnému znehodnocení pozemků. Z tohoto důvodu nebudou tvořeny opravné položky k pozemkům.

Vedení uložené v chodníku – STL přípojka v délce 1,2 bm + STL plynovod v délce 21,0bm - celková délka 22,2 bm x 300 Kč za jednotku, tj. celkem 6.660 Kč

Úhrada za zřízení VB ve výši 6.660 Kč + platná sazba DPH

Finanční dopad do rozpočtu města: jednorázová neopakující se úplata ve výši 6.660 Kč + platná sazba DPH

Počet stran: 1

Počet příloh: 1

Návrh usnesení: Rada města po projednání schvaluje uzavření smlouvy o zřízení věcného břemene – služebnosti na pozemku ve vlastnictví města Žďáru nad Sázavou, mezi městem Žďár nad Sázavou – jako povinným a společností GasNet, s.r.o. se sídlem Klíšská 940/96, Klíše, 400 01 Ústí nad Labem, IČO 27295567, DIČ CZ27295567, zastoupená na základě plné moci společností GridServices, s.r.o. se sídlem Plynárenská 499/1, Zábrdovice, 602 00 Brno – jako oprávněným, a to na části p. č. 410 v k. ú. Město Žďár v lokalitě ul. Hutařova, ZR 1, zapsané v katastru nemovitostí u Katastrálního úřadu pro Vysočinu se sídlem v Jihlavě, Katastrální pracoviště Žďár nad Sázavou na LV č. 1, obec Žďár nad Sázavou – za účelem umístění stavby plynárenského zařízení „STL plynovod a 1 plynovodní přípojka pro objekt č.p. 542/1 na ul. Hutařova ve Žďáře nad Sázavou“, číslo stavby: 9900107675“ (přeložka plynárenského zařízení pro objekt BAUTIM s.r.o. se sídlem Velenovského 3251/1, 106 00 Praha 10 – Záběhlice, IČO 28268181), včetně přístupu a příjezdu v rámci provozování, údržby, oprav a případné další rekonstrukce ve prospěch oprávněného.

Právo odpovídající věcnému břemenu – služebnosti umístění plynárenského zařízení se zřizuje za jednorázovou neopakující se úplatu ve výši 6.660 Kč + platná sazba DPH.

(příloha č. 9)

číslo smlouvy budoucího oprávněného: 9900107675_1/BVB/P

SMLOUVA

o budoucí smlouvě o zřízení věcného břemene

uzavřená v souladu s ustanovením § 59 zákona č. 458/2000 Sb., o podmínkách podnikání a o výkonu státní správy v energetických odvětvích a o změně některých zákonů (energetický zákon), ve znění pozdějších předpisů a v souladu s ustanoveními § 1785 - 1788 zákona č. 89/2012 Sb., občanský zákoník, ve znění pozdějších předpisů

mezi smluvními stranami:

Město Žďár nad Sázavou

se sídlem: Žižkova 227/1, 591 01 Žďár nad Sázavou

IČO: 00295841

DIČ: CZ00295841

bankovní spojení:

číslo účtu:

zastoupena: Ing. Martin Mrkos, ACCA - starosta města

telefon:

email: starosta@zdnarns.cz

dále jen „**budoucí povinný**“

a

GasNet, s.r.o.

Sídlo: Klíšská 940/96, Klíše, 400 01 Ústí nad Labem

Spisová značka: C 23083 vedená u Krajského soudu v Ústí nad Labem

IČO: 27295567

DIČ: CZ27295567

Zastoupena na základě plné moci společností

GridServices, s.r.o.

Sídlo: Plynárenská 499/1, Zábrdovice, 602 00 Brno

Spisová značka: C 57165 vedená u Krajského soudu v Brně

IČO: 27935311

DIČ: CZ27935311

Zastoupena na základě plných mocí:

1. vedoucím přípoj. a rozvoje PZ-Morava Jih 1

2. technikem přípoj. a rozvoje PZ-Morava Jih 1

dále jen „**budoucí oprávněný**“

I.

1. Budoucí povinný prohlašuje, že je výlučným vlastníkem pozemku parc. č. 410, zapsaného na LV č. 1 pro k.ú. Město Žďár, obec Žďár nad Sázavou, u Katastrálního úřadu pro Vysočinu, katastrální pracoviště Žďár nad Sázavou (dále jen „**budoucí služební pozemek**“).
2. Uzavřením této smlouvy budoucí povinný v souladu s příslušnými ustanoveními zákona č. 183/2006 Sb., o územním plánování a stavebním řádu, ve znění pozdějších předpisů uděluje budoucímu oprávněnému a jím pověřeným osobám právo provést stavbu plynárenského zařízení „STL plynovod a 1 plynovodní přípojka pro objekt č.p. 542/1 na ulici Hutařova ve Žďáře nad Sázavou“, číslo stavby: 9900107675“ včetně jeho součástí, příslušenství, opěrných a vytyčovacíh bodů (dále jen „**plynárenské zařízení**“) na budoucím služebním pozemku. Trasa plynárenského zařízení je vyznačena v kopii katastrální mapy, jež tvoří nedílnou součást této smlouvy. Za budoucím oprávněným pověřenou osobu se považuje především "BAUTIM s.r.o., IČO: 28268181, Velenovského 3251/1, 106 00 Praha 10-Záběhlíce", která potřebu přeložky plynárenského zařízení vyvolala (dále jen „**osoba, která potřebu přeložky plynárenského zařízení vyvolala**“ nebo také „**subjekt údajů**“).

II.

1. Smluvní strany se dohodly, že do jednoho roku ode dne, kdy bude budoucímu oprávněnému doručen kolaudační souhlas k plynárenskému zařízení nebo jiný doklad vydaný (potvrzený) stavebním úřadem, kterým se prokáže, že lze stavbu plynárenského zařízení užívat, nejpozději však do 5 let od uzavření této Smlouvy o budoucí smlouvě o zřízení věcného břemene, uzavřou v souladu s příslušnými ustanoveními § 59 zákona č. 458/2000 Sb., o podmínkách podnikání a o výkonu státní správy v energetických odvětvích a o změně některých zákonů (energetický zákon), ve znění pozdějších předpisů a v souladu s ustanoveními § 1257 - 1266 a 1299 - 1302 zákona č. 89/2012 Sb., občanský zákoník, ve znění pozdějších předpisů smlouvu o zřízení věcného břemene (dále jen „**smlouva o VB**“), jejímž předmětem bude k budoucímu služebnímu pozemku na dobu neurčitou úplatně zřízeno věcné břemeno ve smyslu služebnosti spočívající v:
 - a. právu zřídit a provozovat na budoucím služebním pozemku plynárenské zařízení,
 - b. právu vstupovat a vjíždět na budoucí služební pozemek v souvislosti se zřizováním, stavebními úpravami, opravami, provozováním a odstraněním plynárenského zařízení (dále jen „**věcné břemeno**“).
2. Smluvní strany se dále dohodly na rozsahu věcného břemene 1 m na obě strany od půdorysu plynárenského zařízení.
3. Geometrický plán, kterým se vyznačí část budoucího služebního pozemku dotčeného věcným břemenem, bude vyhotoven po geodetickém zaměření stavby a stane se nedílnou součástí smlouvy o VB.
4. Budoucí oprávněný se zavazuje vyhotovit a zkompletovat příslušný počet výtisků smlouvy o VB a prokazatelně je doručit budoucímu povinnému.
5. Budoucí povinný se zavazuje nejpozději do 30 dnů od jejího doručení smlouvu o VB podepsat, přičemž na jejím prvopisu úředně ověří svůj vlastnoruční podpis, a prokazatelně ji doručit budoucímu oprávněnému, který následně podá návrh na zápis věcného břemene do katastru nemovitostí.
6. Smluvní strany se dohodly na úplatě za zřízení věcného břemene ve výši ???,- Kč bez DPH. Jednorázová úplata bude poukázána na uvedený účet budoucího povinného, nebude-li účet uveden pak poštovní poukázkou na výše uvedenou adresu budoucího povinného, a to nejpozději do 30 dnů ode dne, kdy bude budoucímu oprávněnému od katastrálního úřadu doručeno vyrozumění o provedení zápisu vkladu věcného břemene do katastru nemovitostí.
7. Je-li budoucí povinný plátcem daně z přidané hodnoty a hradí-li úplatu za zřízení věcného břemene budoucí oprávněný, bude smlouva o VB vyhotovena tak, aby splňovala veškeré náležitosti daňového dokladu vyžadované aktuálně platnými právními předpisy.
8. Pokud k datu uskutečnění zdanitelného plnění budou u budoucího povinného naplněny podmínky ustanovení § 106a zákona č. 235/2004 Sb., o dani z přidané hodnoty, ve znění pozdějších předpisů (dále jen „**ZoDPH**“), je budoucí oprávněný oprávněn postupovat podle ustanovení § 109a ZoDPH, tj. zvláštním způsobem zajištění daně. V takovém případě je budoucí oprávněný oprávněn uhradit část svého finančního závazku, tedy část sjednané úplaty za zřízení věcného břemene, ve výši vypočtené daně z přidané hodnoty nikoliv na bankovní účet budoucího povinného, ale přímo na bankovní účet příslušného správce daně. Tímto bude finanční závazek budoucího oprávněného vůči budoucímu povinnému v části vypočtené výše daně z přidané hodnoty vyrovnáný.
9. Budoucí oprávněný se zavazuje věcné břemeno přijmout a budoucí povinný se zavazuje výkon těchto práv trpět.

III.

1. Náklady spojené s běžným udržováním budoucího služebního pozemku ponese budoucí povinný.
2. Budoucí oprávněný podá návrh na zápis vkladu věcného břemene do katastru nemovitostí.

IV.

1. Budoucí povinný se pro případ převodu vlastnického práva k budoucímu služebnímu pozemku na třetí osobu před uzavřením smlouvy o VB zavazuje postoupit za souhlasu budoucího oprávněného

na tuto třetí osobu současně i tuto smlouvu, případně zajistit uzavření nové smlouvy o budoucí smlouvě o zřízení věcného břemene za shodných podmínek mezi budoucím oprávněným a touto třetí osobou; to neplatí, je-li touto třetí osobou osoba, která potřebu přeložky plynárenského zařízení vyvolala. V opačném případě vzniká budoucímu oprávněnému nárok na náhradu škody způsobené porušením povinností z této smlouvy vyplývajících.

2. Budoucí oprávněný se pro případ převodu vlastnického práva k plynárenskému zařízení, případně jeho částí, na třetí osobu před uzavřením smlouvy o VB zavazuje postoupit za souhlasu budoucího povinného na tuto třetí osobu současně i tuto smlouvu, případně zajistit uzavření nové smlouvy o budoucí smlouvě o zřízení věcného břemene za shodných podmínek mezi budoucím povinným a touto třetí osobou.

V.

1. Smluvní strany se dohodly, že budoucí oprávněný včetně všech jím určených osob je v souvislosti s realizací stavby oprávněn provádět na budoucím služebném pozemku dočasné výkopy a další práce.
2. Předpokládané termíny realizace: zahájení prací: 1.9.2020
ukončení prací: 31.10.2020

VI.

1. Pokud byl budoucí povinný nebo uživatel nemovité věci v důsledku výkonu práv budoucího oprávněného jako provozovatele distribuční soustavy omezen v souladu s touto smlouvou v obvyklém užívání nemovité věci nebo mu vznikla újma na majetku, má právo na přiměřenou jednorázovou náhradu. Právo na náhradu lze uplatnit u provozovatele distribuční soustavy do 2 let ode dne, kdy k omezení nebo újmě došlo, jinak právo zaniká.
2. Provozovatel distribuční soustavy je povinen co nejvíce šetřit práv vlastníků dotčených nemovitých věcí a vstup na jejich nemovitou věc jím oznámit. Po skončení prací je povinen uvést nemovitou věc do předchozího stavu, nebo není-li to možné s ohledem na povahu provedených prací, do stavu odpovídajícímu předchozímu účelu či užívání dotčené nemovité věci a oznámit tuto skutečnost vlastníku nemovité věci. Po provedení odstranění nebo okleštění stromů je povinen na svůj náklad provést likvidaci vzniklého křesťu a zbytků po těžbě.

VII.

Tato smlouva nepodléhá uveřejnění v registru smluv dle zákona číslo 340/2015 Sb., o zvláštních podmínkách účinnosti některých smluv, uveřejňování těchto smluv a o registru smluv, ve znění pozdějších předpisů. Smluvní strany se výslovně zavazují, že tuto smlouvu nebudou uveřejňovat v registru smluv.

VIII.

GasNet, s.r.o. je, ve smyslu Nařízení Evropského parlamentu a Rady (EU) 2016/679 ze dne 27. dubna 2016 o ochraně fyzických osob v souvislosti se zpracováním osobních údajů a o volném pohybu těchto údajů a o zrušení směrnice 95/46/ES (obecné nařízení o ochraně osobních údajů), správcem osobních údajů subjektů údajů. Informace o jejich zpracování vyžadované platnými právními předpisy, včetně jejich rozsahu a účelu zpracování, přehledu práv a povinností GasNet, s.r.o. a aktualizovaného seznamu zpracovatelů osobních údajů, jsou zveřejněny na webové stránce GasNet, s.r.o. (www.gasnet.cz/cs/informace-o-zpracovani-osobnich-udaju) a při uzavírání smlouvy nebo kdykoli v průběhu jejího trvání budou subjektu údajů poskytnuty na jeho vyžádání, adresované písemně na adresu sídla GasNet, s.r.o. nebo do jeho datové schránky ID rdxzhzt.

IX.

1. Tato smlouva se vyhotovuje ve čtyřech stejnopisech, z nichž dva obdrží budoucí oprávněný a dva budoucí povinný.

2. Uzavření této smlouvy bylo schváleno usnesením Rady města Žďár nad Sázavou č. ??? ze dne ???.

Budoucí povinný:

Ve Žďáře nad Sázavou dne:


Budoucí oprávněný:

V Jihlavě dne:

.....
Ing. Martin Mrkos, ACCA
starosta města

.....
vedoucí připojování a rozvoje PZ-Morava jih 1

.....
technik připojování a rozvoje PZ-Morava jih 1

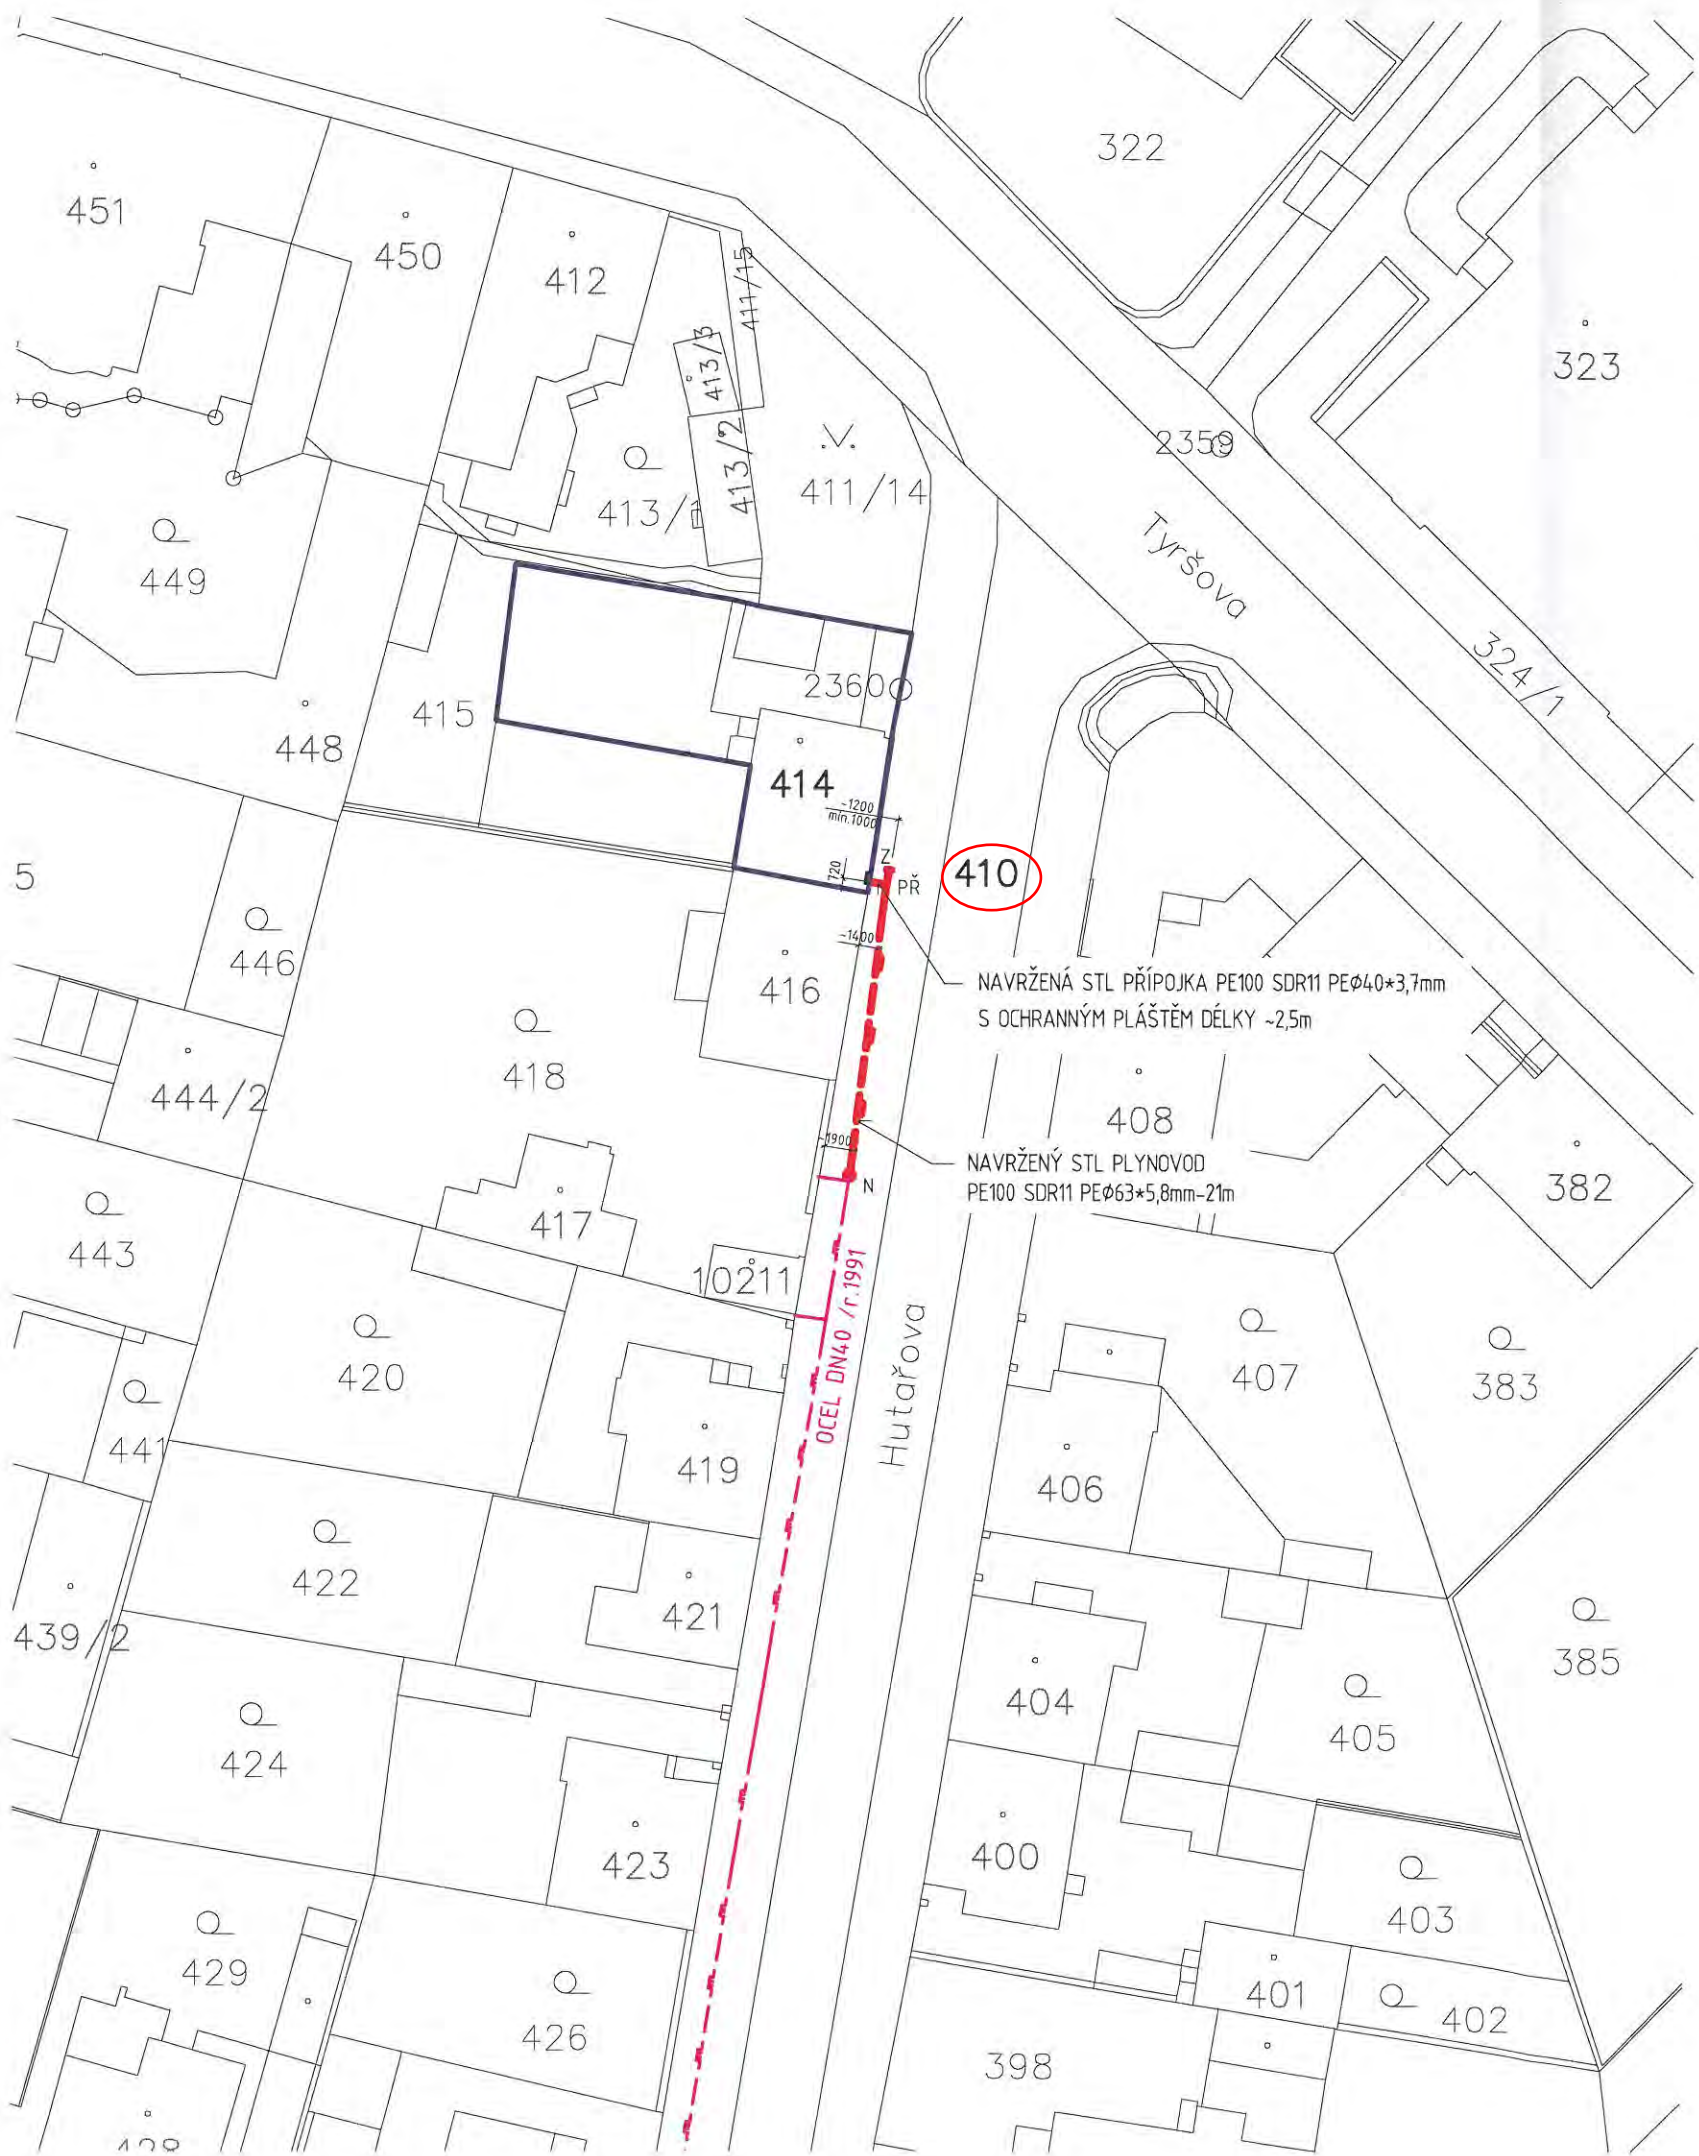

DRUHY A PARCELNÍ ČÍSLA DOTČENÝCH POZEMKŮ PODLE KATASTRU NEMOVITOSTÍ

KATASTR. ÚZEMÍ	PARC.Č.	DRUH POZEMKU	VLASTNICKÉ PRÁVO
Město Žďár (795232)	410 LV 1	ostatní plocha/ostatní komunikace	Město Žďár nad Sázavou, Žižkova 227/1, Žďár nad Sázavou 1, 59101 Žďár nad Sázavou
Město Žďár (795232)	414 LV 3893	zastavěná plocha a nádvoří	BAUTIM s.r.o., Velenovského 3251/1, Záběhlíce, 10600 Praha 10

DRUHY A PARCELNÍ ČÍSLA SOUSEDNÍCH POZEMKŮ PODLE KATASTRU NEMOVITOSTÍ

KATASTR. ÚZEMÍ	PARC.Č.	DRUH POZEMKU	VLASTNICKÉ PRÁVO
Město Žďár (795232)	416 LV 2946	zastavěná plocha a nádvoří	59101 Žďár nad Sázavou
Město Žďár (795232)	418 LV 2946	zahrada	59101 Žďár nad Sázavou

ZODP. PROJEKTANT	ING. LEOS POHANKA projektové a inženýrské služby	
VYPRACOVAL		
KRAJ	KRAJ VYSOČINA	STAVEBNÍ ÚŘAD ŽĎÁR NAD SÁZAVOU
MÍSTO STAVBY	k.ú. Město Žďár, parc.č. 414, Hutařova 542/1, Žďár nad Sázavou	
INVESTOR	BAUTIM s.r.o. Velenovského 3251/1, 106 00 Praha 10	
AKCE	ZDRAVOTNÍ ÚSTAV - STAVEBNÍ ÚPRAVY HUTAŘOVA 542/1, ŽĎÁR NAD SÁZAVOU PRODLOUŽENÍ STL PLYNOVODU, STL PŘÍPOJKA	FORMÁT 2*A4 DATUM 04/2020 STUPEŇ DPS ČÍSLO ZAKÁZKY 46/20 ZMĚNA
OBSAH VÝKRESU	KATASTRÁLNÍ SITUAČNÍ VÝKRES	Č. VÝKRESU 2 ČÁST DOK. C MĚŘÍTKO 1:500 Č. PARÉ

j) - Dne 1. 12. 2017 společnost Česká telekomunikační infrastruktura a.s., (CETIN) se sídlem Olšanská 2681/6, 130 00 Praha 3 - Žižkov, zastoupená na základě plné moci ze dne 1. 6. 2015 společností TEMO-TELEKOMUNIKACE, a.s. se sídlem Praha 10, U Záběhlického zámku 233/15, PSČ 106 00, požádala o uzavření smlouvy o zřízení věcného břemene – služebnosti na pozemcích ve vlastnictví města Žďáru nad Sázavou na částech p. č. 4155, 4159/1, 4159/2, 4160/1, 4161, 4162, 4163 a 4669/1 v k.ú. Město Žďár v lokalitě sídliště „Vodojem“, ZR 7 - za účelem vybudování podzemního komunikačního vedení veřejné komunikační sítě - stavba „11010-071932, RVDSL1727_M_J_ZDAR4698-ZDAR1HR_OK“, v jejímž rámci bude na dotčených pozemcích umístěno podzemní komunikační vedení veřejné komunikační sítě – 2ks ochranných HDPE trubek včetně optických kabelů v celkové délce 218 m, v šířce 0,25 m na každou stranu od osy podzemního komunikačního vedení veřejné komunikační sítě a výměna stávajícího rozvaděče za nový typu 900D (v 1200 x š 940 x h 350 mm) na pozemku p. č. 4669/1.

- Odbory rozvoje a úz. plánování a komunálních služeb a TSBM MěÚ ZR ve svém vyjádření ze dne 13. 12. 2017 souhlasily se zřízením VB bez připomínek. Zřízením VB nedojde k významnému znehodnocení pozemku. Z tohoto důvodu nebudou tvořeny opravné položky k pozemku.

- Rada města dne 18. 12. 2017 po projednání schválila zřízení věcného břemene – služebnosti inženýrské sítě na pozemcích ve vlastnictví města Žďáru nad Sázavou mezi městem Žďár nad Sázavou – jako povinným a společností Česká telekomunikační infrastruktura a.s., se sídlem Olšanská 2681/6, Žižkov, 130 00 Praha 3, zastoupená na základě plné moci ze dne 28. 4. 2017 společností TEMO-TELEKOMUNIKACE, a.s. se sídlem Praha 10, U Záběhlického zámku 233/15, PSČ 106 00 Praha, zastoupená na základě plné moci ze dne 31. 5. 2017 – jako oprávněným - na částech p. č. 4155, 4159/1, 4159/2, 4160/1, 4161, 4162, 4163 a 4669/1 v k.ú. Město Žďár, zapsaných v katastru nemovitostí u Katastrálního úřadu pro Vysočinu se sídlem v Jihlavě, Katastrální pracoviště Žďár nad Sázavou na LV č. 1, obec Žďár nad Sázavou v lokalitě sídliště „Vodojem“, ZR 7 - za účelem vybudování podzemního komunikačního vedení veřejné komunikační sítě - stavba „11010-071932, RVDSL1727_M_J_ZDAR4698-ZDAR1HR_OK“, v jejímž rámci bude na dotčených pozemcích umístěno podzemní komunikační vedení veřejné komunikační sítě – 2 ks ochranných HDPE trubek včetně optických kabelů v celkové délce 218 m a výměna stávajícího rozvaděče za nový na pozemku p. č. 4669/1. včetně přístupu a příjezdu za účelem provozu, údržby, oprav a případné další rekonstrukce uvedené stavby ve prospěch oprávněného. Právo odpovídající věcnému břemenu - služebnosti inženýrské sítě se zřizuje za jednorázovou neopakující se úplatou ve výši 10.000 Kč + platná sazba DPH.

- Dne 3. 1. 2018 byla předmětná smlouva o budoucí smlouvě o zřízení věcného břemene mezi oběma stranami uzavřena.

- Nyní po realizaci stavby byl předložen GP č. 4581-756/2019 ze dne 15. 5. 2020 pro vymezení rozsahu VB k části pozemku, kterým se VB kromě pozemků p. č. 4159/1, 4159/2, 4160/1, 4161, 4162, 4163 a 4669/1 v k. ú. Město Žďár nově dotýká i pozemků p.č. 4155/1 a 4159/3 v k. ú. Město Žďár, které vznikly po zápisu stavby křižovatky ul. Novoměstská ZR 1 x ul. Neumannova, ZR 4.

- Zároveň bylo městu oznámeno, že od 1. 1. 2020 došlo ke změně názvu a sídla společnosti, a to nově: CETIN a.s. se sídlem Českomoravská 2510/19, 190 00 Praha 9 – Libeň, zastoupenou na základě plné moci ze dne 8. 3. 2018 společností TEMO-TELEKOMUNIKACE, a.s. se sídlem U Záběhlického zámku 233/15, 106 00 Praha 10.

- RM je předkládáno ke schválení uzavření Smlouvy o zřízení služebnosti dle GP č. 4581-756/2019 ze dne 15. 5. 2020 pro vymezení rozsahu VB k části pozemku p. č. 4155/1, 4159/1, 4159/2, 4159/3, 4160/1, 4161, 4162, 4163 a 4669/1 v k. ú. Město Žďár.

- Odbory rozvoje a úz. plánování a komunálních služeb MěÚ ZR souhlasí se zřízením VB dle předloženého GP bez připomínek.

Zřízením VB nedojde k významnému znehodnocení pozemků. Z tohoto důvodu nebudou tvořeny opravné položky k pozemkům.

Finanční dopad do rozpočtu města: příjem - jednorázová neopakující se úplata ve výši 10.000 Kč + platná sazba DPH

Počet stran: 2

Počet příloh: 1

Návrh usnesení: Rada města po projednání schvaluje zřízení věcného břemene – služebnosti inženýrské sítě na pozemcích ve vlastnictví města Žďáru nad Sázavou mezi městem Žďár nad Sázavou – jako povinným a společností Česká telekomunikační infrastruktura a.s., se sídlem Českomoravská 2510/19, Libeň, 190 00 Praha 9, zastoupená na základě plné moci ze dne 8. 3. 2018 společností TEMO-TELEKOMUNIKACE, a.s. se sídlem Praha 10, U Záběhlického zámku 233/15, PSČ 10600 Praha, zastoupená na základě plné moci ze dne 23. 11. 2018 – jako oprávněným – dle GP č. 4581-756/2019 ze dne 15. 5. 2020 na částech p. č. 4155/1, 4159/1, 4159/2, 4159/3, 4160/1, 4161, 4162, 4163 a 4669/1 v k. ú. Město Žďár, zapsaných v katastru nemovitostí u Katastrálního úřadu pro Vysočinu se sídlem v Jihlavě, Katastrální pracoviště Žďár nad Sázavou na LV č. 1, obec Žďár nad Sázavou v lokalitě sídliště „Vodojem“, ZR 7 - za účelem vybudování podzemního komunikačního vedení veřejné komunikační sítě - stavba „11010-071932, RVDSL1727_M_J_ZDAR4698-ZDAR1HR_OK“, v jejímž rámci bude na dotčených pozemcích umístěno podzemní komunikační vedení veřejné komunikační sítě – 2 ks ochranných HDPE trubek včetně optických kabelů v celkové délce 214,18 bm a výměna stávajícího rozvaděče za nový na pozemku p. č. 4669/1. včetně přístupu a příjezdu za účelem provozu, údržby, oprav a případné další rekonstrukce uvedené stavby ve prospěch oprávněného. Právo odpovídající věcnému břemenu - služebnosti inženýrské sítě se zřizuje za jednorázovou neopakující se úplatu ve výši 10.000 Kč + platná sazba DPH.

(příloha č. 10)

VÝKAZ DOSAVADNÍHO A NOVÉHO STAVU ÚDAJŮ KATASTRU NEMOVITOSTÍ																			
Dosavadní stav				Nový stav															
Označení pozemku parc. číslem	Výměra parcely		Druh pozemku Způsob využití	Označení pozemku parc. číslem	Výměra parcely		Druh pozemku Způsob využití	Typ stavby Způsob využití	Zpús. určení výměr	Porovnání se stavem evidence právních vztahů									
	ha	m ²			ha	m ²				Díl přechází z pozemku označeného v katastru nemovitostí	dřívější poz. evidenci	Číslo listu vlastnictví	Výměra dílu		Označení dílu				
											ha	m ²							
4155/1														4155/1	1				
4159/1														4159/1	1				
4159/2														4159/2	1				
4159/3														4159/3	1				
4160/1														4160/1	1				
4161														4161	1				
4162														4162	1				
4163														4163	1				
4669/1														4669/1	1				

Oprávněný: Dle listin



Druh věcného břemene: Dle listin

Příloha č. 10

GEOMETRICKÝ PLÁN pro vymezení rozsahu věcného břemene k části pozemku	Geometrický plán ověřil úředně oprávněný zeměměřický inženýr:	Stejnopis ověřil úředně oprávněný zeměměřický inženýr:
	Jméno, příjmení:	Jméno, příjmení:
	Číslo položky seznamu úředně oprávněných zeměměřických inženýrů: 2717/2015	Číslo položky seznamu úředně oprávněných zeměměřických inženýrů: 388/95
	Dne: 11.5.2020 Číslo: 174/2020	Dne: 15.5.2020 Číslo: 1239/2020
Náležitostmi a přesností odpovídá právním předpisům.	Tento stejnopis odpovídá geometrickému plánu v elektronické podobě uloženému v dokumentaci katastrálního úřadu.	
Vyhotovitel: GK GEO2007, s.r.o. Vrchní 1 691 63 Velké Němčice IČ: 27736458 Číslo plánu: 4581-756/2019 Okres: Žďár nad Sázavou Obec: Žďár nad Sázavou Kat. území: Město Žďár Mapový list: Nové Město na Moravě 6-7/23 Dosavadním vlastníkům pozemků byla poskytnuta možnost seznámit se v terénu s průběhem navrhovaných nových hranic, které byly označeny předepsaným způsobem:	Katastrální úřad souhlasí s očíslováním parcel. KÚ pro Vysočinu KÚ Žďár nad Sázavou PGP-568/2020-114 2020.05.15 12:36:38 CEST	Ověření stejnopisu geometrického plánu v listinné podobě.

Seznam souřadnic (S-JTSK)
Číslo bodu Souřadnice pro zápis do KN
Y X Kod kv.

1737-69	641001.92	1114830.72	3
1737-70	641002.39	1114829.93	3
1737-71	641002.89	1114828.72	3
1737-150	641003.38	1114827.49	3
4383-88	641029.05	1114899.24	3
4383-89	641025.03	1114899.72	3
1	641033.40	1114902.46	3
2	641033.78	1114902.14	3
3	641033.15	1114902.17	3
4	641033.55	1114901.67	3
5	641032.53	1114901.09	6
6	641033.07	1114901.03	6
7	641031.84	1114899.91	3
8	641031.71	1114899.69	3
9	641031.15	1114899.55	3
10	641030.40	1114899.50	3
11	641031.39	1114899.13	3
12	641030.73	1114899.04	3
14	641023.99	1114899.89	3
15	641023.99	1114899.34	3
16	641023.55	1114899.25	3
17	641023.31	1114899.71	3
18	641019.99	1114896.48	3
19	641020.33	1114896.12	3
20	641006.07	1114895.02	3
21	641008.43	1114884.68	3
22	641005.34	1114882.03	3
23	641005.74	1114881.73	3
24	641004.76	1114880.99	3
25	641005.24	1114880.83	3
26	641004.51	1114879.15	3
27	641005.01	1114879.09	3
28	641004.39	1114877.47	3
29	641004.88	1114877.34	3
30	641003.96	1114871.43	3
31	641004.46	1114871.39	3
32	641003.11	1114856.92	3
33	641003.61	1114856.88	3
34	641002.36	1114849.44	3
35	641002.86	1114849.40	3
36	641002.02	1114831.57	3
37	641001.52	1114831.47	3
38	641002.32	1114830.92	6
39	641001.77	1114831.00	6
40	641003.92	1114827.40	3
41	641005.44	1114824.08	6
42	641004.89	1114824.16	6
43	641013.05	1114807.41	3
44	641012.57	1114807.29	3
45	641013.72	1114804.77	3
46	641013.24	1114804.63	3
47	641014.94	1114801.39	3
48	641014.50	1114801.15	3
49	641016.67	1114798.92	3
50	641016.23	1114798.68	3
51	641018.23	1114794.95	6
52	641017.64	1114795.08	6
53	641018.83	1114793.43	3
54	641018.35	1114793.27	3
55	641019.79	1114790.35	3
56	641019.33	1114790.15	3
57	641021.31	1114787.44	3
58	641020.87	1114787.22	3
59	641025.06	1114779.50	3
60	641024.60	1114779.30	3
61	641031.24	1114764.79	3
62	641030.80	1114764.55	3
63	641032.11	1114763.54	3
64	641031.85	1114763.04	3
65	641031.56	1114763.45	3
66	641028.08	1114760.65	3
67	641027.78	1114761.05	3
68	641024.12	1114756.94	3
69	641023.80	1114757.32	3
70	641017.69	1114751.67	3
71	641017.33	1114752.03	3
72	641015.16	1114748.55	3
73	641014.74	1114748.83	3
74	641013.30	1114745.33	3
75	641013.04	1114745.87	3
76	641010.37	1114745.72	3
77	641010.27	1114746.24	3
78	641007.70	1114744.11	3
79	641007.50	1114744.57	3
80	641006.08	1114743.69	3
81	641005.90	1114744.15	3
82	641000.15	1114740.34	6
83	641000.07	1114740.86	6
84	640999.89	1114740.77	3
85	640991.41	1114736.76	3
86	640991.13	1114737.18	3
87	640991.06	1114736.41	3
88	640991.18	1114736.21	3
89	640990.02	1114735.49	3
90	640989.58	1114736.24	3

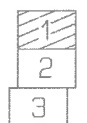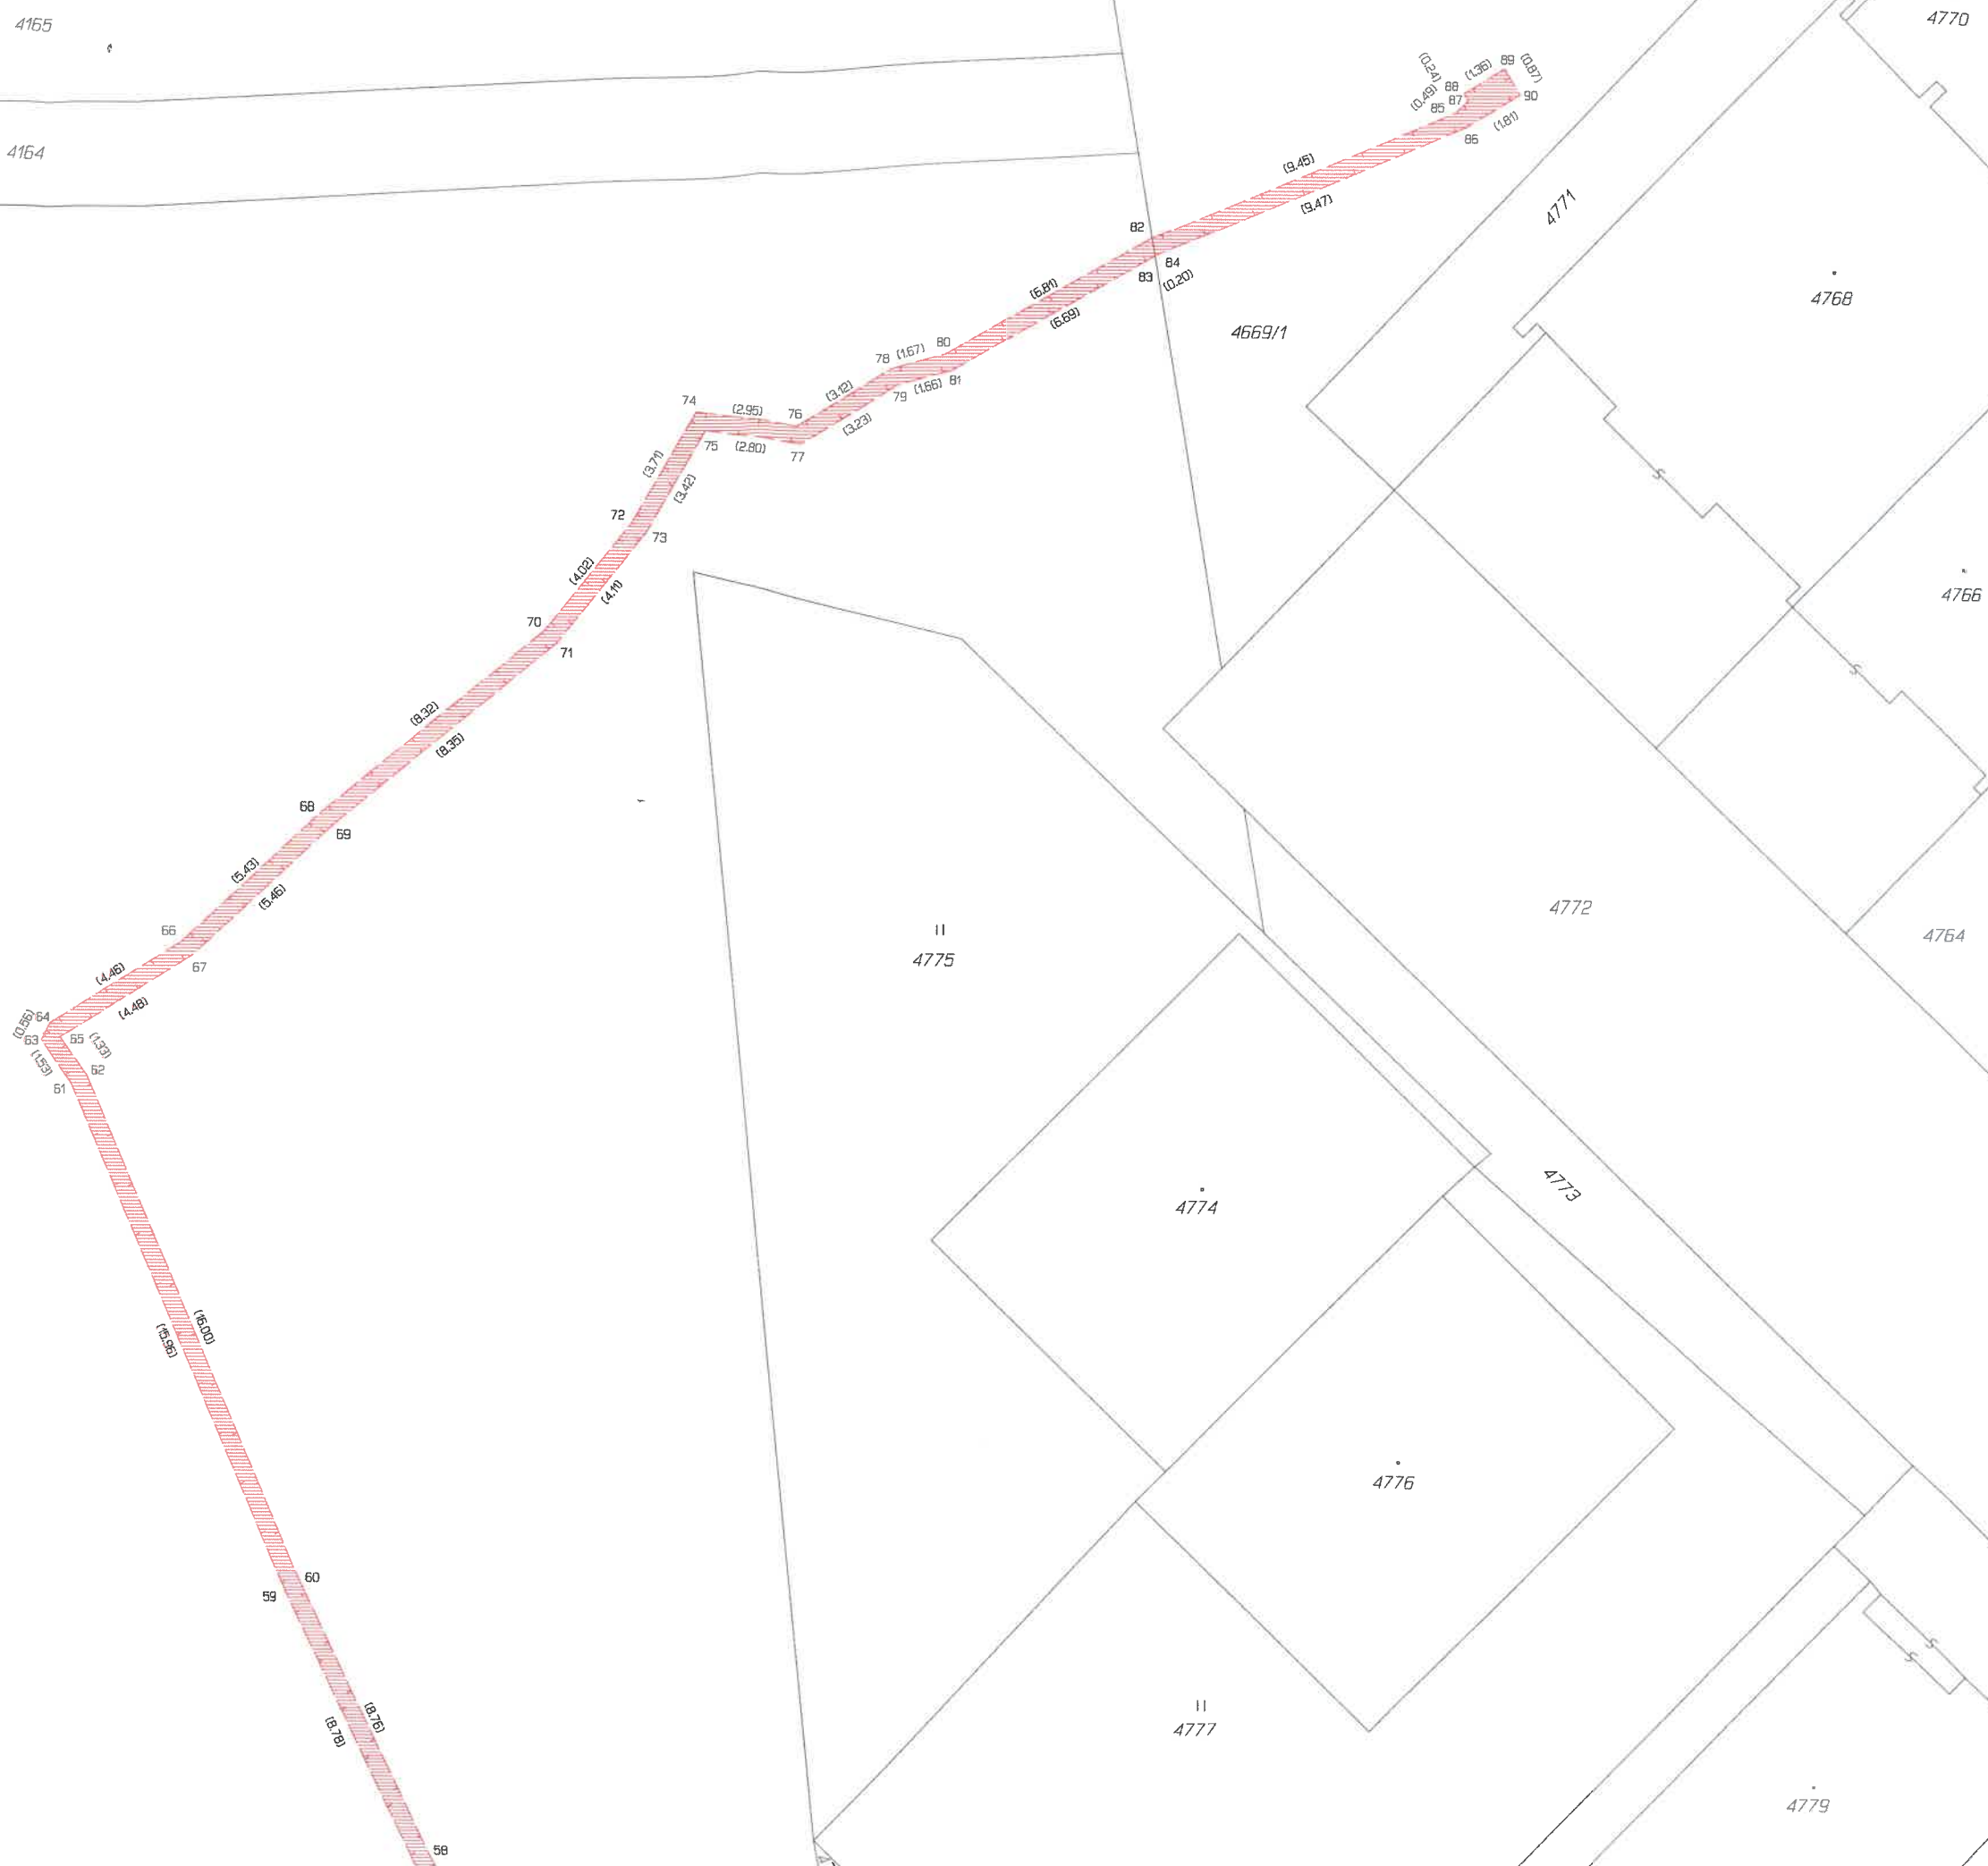



II
4162

4161

II
4160/1

4159/2

II
4163

II
4777

II
4778

4779

4781

Q
4780

Q
4782

Q
4784

Q
4786

Q
4788

4669/7

4669/6

II
4160/2

4669/4

- 1
- 2
- 3

55
N 17 37' 15.0" E
54
N 17 37' 15.0" E
53
N 17 37' 15.0" E
52
N 17 37' 15.0" E
51
N 17 37' 15.0" E
50
N 17 37' 15.0" E
49
N 17 37' 15.0" E
48
N 17 37' 15.0" E
47
N 17 37' 15.0" E
46
N 17 37' 15.0" E
45
N 17 37' 15.0" E
44
N 17 37' 15.0" E

(18.59)
(18.32)

41
42

(18.59)
(18.32)

40
1737-150 (1.32)


1737-71 (1.30)

1737-70 (0.29)

1737-69 (0.29)

39
37
(0.70)

(17.85)
(17.99)

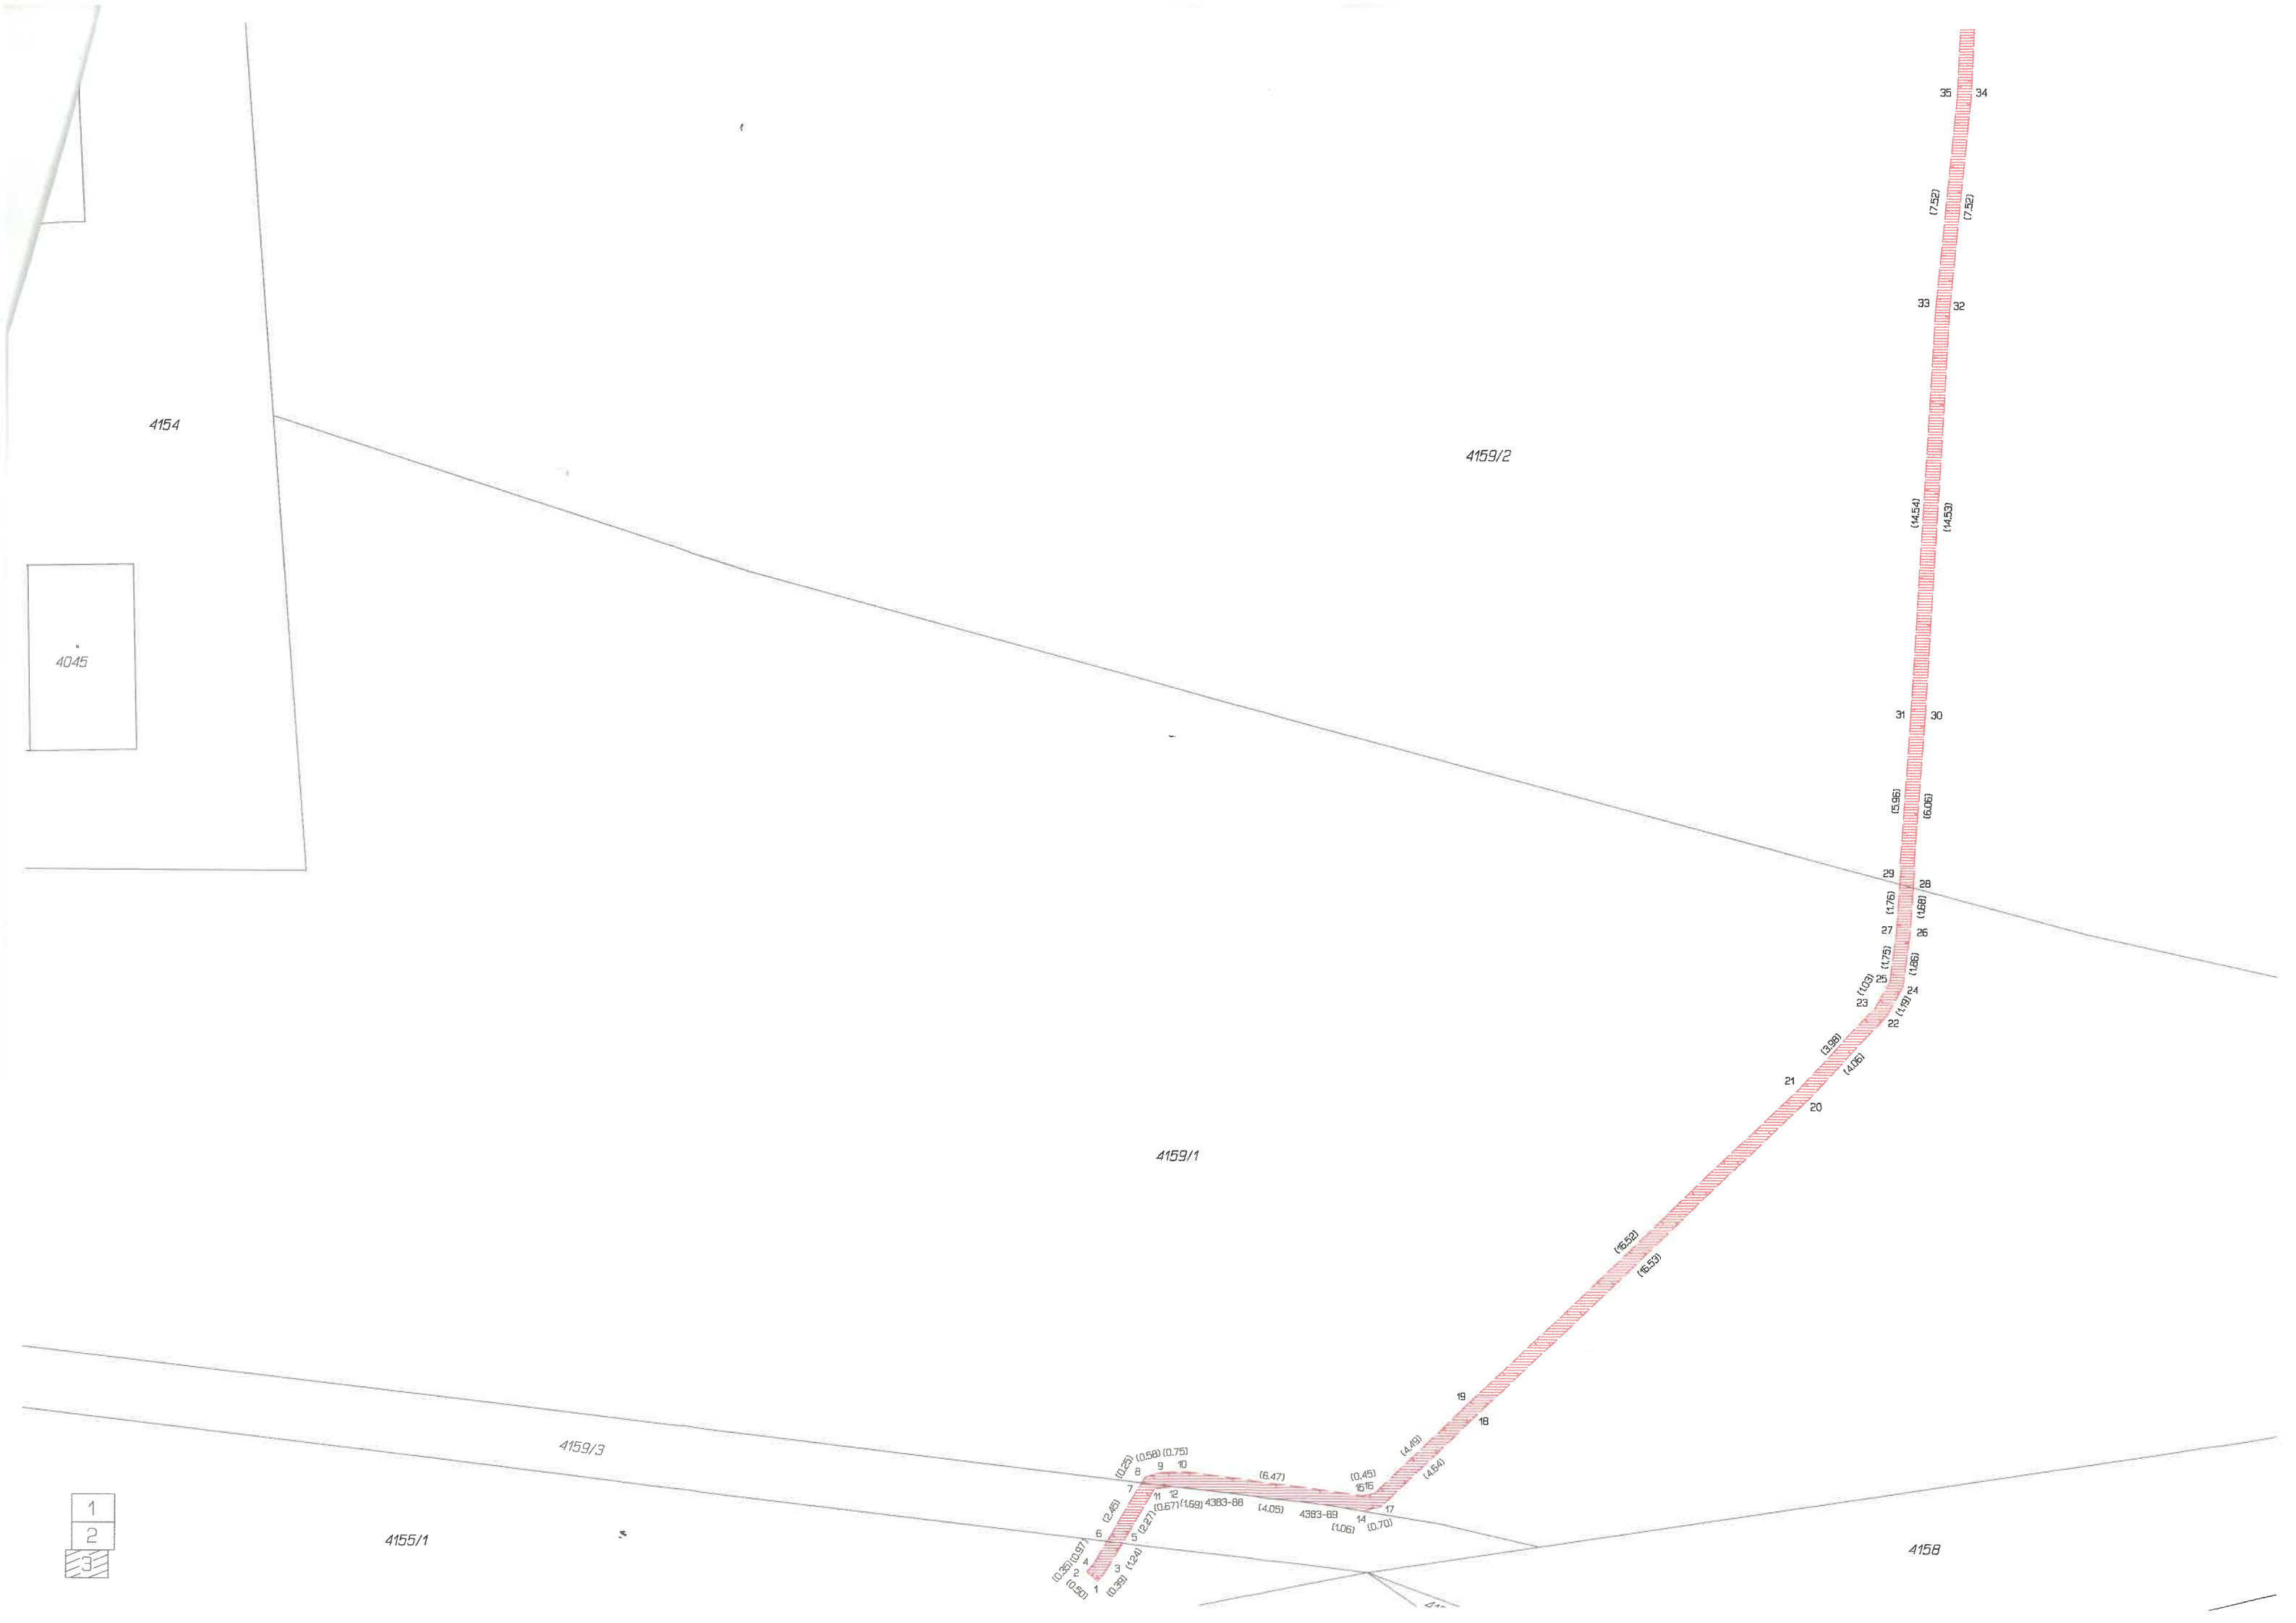

4154

4045

4159/2

35 34

(7.52) (7.52)

33 32

(14.54) (14.53)

31 30

(5.96) (6.06)

(1.76) (1.68)

(1.75) (1.86)

(1.03) (1.79)

(3.88) (4.32)

21

20

4159/1

(6.52)

(6.53)

19

18

(4.49) (4.64)

(6.47)

(0.45) (0.16)

(0.25) (0.58) (0.75)

8 9 10

(0.67) (1.68) 4383-88

(4.05) 4383-89

(1.06) (0.70)

11 12

13 14 17

15 16

4159/3

4155/1

4158

1

2

3

- k) **Smlouva o centralizovaném zadávání s Ministerstvem vnitra České republiky, na základě které může MV ČR pro město Žďár nad Sázavou zajišťovat dodávky softwarových produktů firmy VMware.**

Ministerstvo vnitra ČR nabídlo dopisem ze dne 18. 6. 2020 městu Žďár nad Sázavou uzavření smlouvy o centralizovaném zadávání, týkající se nákupů produktů firmy VMware. Obdobnou smlouvu má město s MV ČR uzavřenou na produkty firmy Microsoft. Protože na MěÚ jsou používány produkty firmy VMware (pro serverovou virtualizaci), doporučujeme Smlouvu uzavřít.

Uzavřením Smlouvy nevznikají žádné přímé nároky na rozpočet města.

Návrh řešení:

Schválit uzavření smlouvy.

Varianty návrhu usnesení:

nejsou

Stanoviska:

Smlouva byla projednána s oddělením informatiky – bez připomínek.

Počet stran: 1

Počet příloh: 2

Návrh usnesení: Rada města po projednání schvaluje uzavření Smlouvy o centralizovaném zadávání s Českou republikou – Ministerstvem vnitra dle předloženého návrhu.

Příloha č. 11 – Dopis MV ČR
Příloha č. 12 – Návrh Smlouvy



MINISTERSTVO VNITRA
ČESKÉ REPUBLIKY

Příloha č. 11



MVCRX052H3S0
prvotní identifikátor

odbor správy majetku
P.O.BOX 155/OSM
140 21 Praha 4

Č. j. MV- 95024-1/OSM-2020

Praha 18. června 2020
Přílohy: 3

dle rozdělovníku

Vážení,

Ministerstvo vnitra (dále jen „MV“) si Vás jako centrální zadavatel dovoluje informovat o tom, že v souvislosti s končící platností Rámcové smlouvy na pořízování licencí k produktům VMware a souvisejících služeb, č.j. MV-23630/OKB-2015, ze dne 29. září 2016 (dále jen „Rámcová dohoda“), připravuje nadlimitní zadávací řízení na uzavření nové Rámcové dohody na pořízování licencí k produktům VMWare pro orgány veřejné moci (dále jen „RD“).

Dostupnost licencí pro orgány veřejné moci bude zajištěna pomocí institutu centralizovaného zadávání formou otevřeného zadávacího řízení na uzavření Rámcové dohody, kterou mezi sebou uzavřou MV a vybraní dodavatelé.

Celému procesu zadávání předchází uzavření Smlouvy o centralizovaném zadávání mezi MV a příslušným orgánem veřejné moci – pověřujícím zadavatelem. Důvodem pro volbu tohoto konceptu je dosavadní velmi dobrá zkušenost s modelem pořízování licencí formou centralizovaného zadávání pro svou ekonomickou výhodnost, flexibilitu a dosažení značných úspor.

Předmětem plnění nové RD, budou tyto produkty:

- a) Poskytování nových licencí ke všem programovým prostředkům VMware (s výjimkou produktů Fusion, Workstation a VMplayer).
- b) Poskytování podpory a subskripce Support and Subscription (dále jen „SnS“) k novým licencím v režimu 7x24, na období 1–4 let.
- c) Poskytování následné podpory a subskripce Renewal (dále jen „Renewal“) k existujícím licencím společnost VMware v režimu 7x24 na období 1-4 let společností VMware.
- d) Poskytování Renewal k existujícím licencím v režimu 7x24 na období 1-4 let dodavateli (servisními partnery společnosti VMware).



- e) Poskytování pravidelných reportů o instalované bázi licencí na základě požadavku uživatele OVM. Report bude poskytnut dodavatelem v koordinaci s VMware.

MV Vám tímto nabízí možnost přistoupit k centralizovanému zadávání, a proto připravilo návrhy Smluv o centralizovaném zadávání (dále jen „Smlouva“) ve dvou variantách (viz. přílohy):

- 1) Varianta „Resortní“ – umožňuje přistoupení resortu včetně organizací v jeho přímé podřízenosti.
- 2) Varianta „Obecná“ – umožňuje přistoupení orgánu veřejné moci samostatně.

Pro zapojení resortních organizací je ze strany MV preferována varianta 1).

V případě Vašeho zájmu o přistoupení k centralizovanému zadávání je třeba vybrat příslušný návrh Smlouvy, doplnit požadované údaje (vyznačeno žlutě), elektronicky podepsat a doručit do datové schránky MV, ID datové schránky: 6bnaawp, **nejpozději do 10. srpna 2020.**

Upozornění:

Pokud k výše uvedenému termínu nebude možné z Vaší strany zajistit zaslání podepsané Smlouvy, žádáme alespoň o zaslání informace o Vašem zájmu budoucího přistoupení ke Smlouvě na e-mail adresu: krystof.mencl@mvcz.cz – nejpozději do 10. srpna 2020. V těchto, předpokládáme, ojedinělých případech, od Vás očekáváme následné zaslání podepsané Smlouvy nejpozději před uzavřením Rámcové dohody, které je plánováno začátkem listopadu 2020.

V případě podpisu Smlouvy v listinné podobě je nutné, abyste provedli autorizovanou konverzi do elektronické podoby. Neprodleně po podpisu Smlouvy ze strany MV Vám bude tato Smlouva zaslána zpět do datové schránky, abyste ji mohli, dle Vašeho uvážení případně uveřejnit v registru smluv, což v případě těchto Smluv není zákonná povinnost, neboť z nich nevyplývá žádné plnění.

V případě krajů (měst, obcí apod.) je možno do závěrečných ustanovení Smlouvy doplnit následující formulaci: „Tato Smlouva byla schválena Radou [DOPLŇTE] kraje dne [DOPLŇTE], usnesením č. [DOPLŇTE].“

Doplňujeme, že podpis Smlouvy Vás nezavazuje k odběru předem určeného množství produktů společnosti VMware.

Tento dopis je distribuován všem současným pověřujícím zadavatelům, účastníkům stávající Rámcové smlouvy. Žádáme Vás o distribuci informací, uvedených v tomto dopisu, také na Vaše případné podřízené organizace, které nebyly účastníky končící Rámcové smlouvy.



MINISTERSTVO VNITRA
ČESKÉ REPUBLIKY

Kontaktní osobou za výrobce pro případné odborné konzultace ohledně předmětu plnění je M. H., tel.:

Kontaktní osobou pro další komunikaci za MV ohledně Smlouvy o centralizovaném zadávání je Ing. K. M. tel: e-mail:

DŮLEŽITÉ UPOZORNĚNÍ pro nové požadavky na produkty VMWare realizované ze stávající Rámcové smlouvy:

Vzhledem k tomu, že platnost stávající Rámcové smlouvy končí 28. 9. 2020, je nezbytně nutné, abyste zaslali své požadavky k provedení minutendů nejpozději do 10. září 2020, abychom je stihli ze stávající Rámcové smlouvy vysoutěžit.

Mgr. L. F.
vedoucí oddělení metodiky,
koordinace veřejných zakázek a
centrálních nákupů

Vyřizuje: Ing.
tel. č.:
e-mail:



Č. j. Centrálního zadavatele: MV-95024/OSM-2020

Č. j. Pověřujícího zadavatele: **[BUDE DOPLNĚNO]**

SMLOUVA o CENTRALIZOVANÉM ZADÁVÁNÍ (dále jen „**Smlouva**“)

Smluvní strany:

Česká republika – Ministerstvo vnitra

se sídlem: Nad Štolou 936/3, 170 00 Praha 7 - Holešovice

jejímž jménem jedná: Mgr. L F vedoucí oddělení metodiky, koordinace veřejných zakázek a centrálních nákupů, na základě pověření ministrem vnitra

IČO: 00007064

ID datové schránky: 6bnaavp

(dále jen „**Centrální zadavatel**“)

- a -

Město Žďár nad Sázavou

se sídlem: Žižkova 227/1

jejímž jménem jedná: Ing. Martin Mrkos, ACCA, starosta

IČO: 00295841

ID datové schránky: ybxb3sz

(dále jen „**Pověřující zadavatel**“)

(Centrální zadavatel a Pověřující zadavatel dále společně jen „**Smluvní strany**“ nebo jednotlivě „**Smluvní strana**“)

uzavřely níže uvedeného dne, měsíce a roku, v souladu s § 1746 odst. 2 zákona č. 89/2012 Sb., občanský zákoník, ve znění pozdějších předpisů (dále jen „**Občanský zákoník**“), a s § 9 odst. 4 zákona č. 134/2016 Sb., o zadávání veřejných zakázek, ve znění pozdějších předpisů (dále jen „**Zákon**“), tuto Smlouvu.



PREAMBULE

VZHLEDEM k TOMU, ŽE:

- A) Centrální zadavatel je dle § 12 odst. 1 zákona č. 2/1969 Sb., o zřízení ministerstev a jiných ústředních orgánů státní správy České republiky, ve znění pozdějších předpisů, ústředním orgánem státní správy pro vnitřní věci, a mimo jiné plní koordinační úlohu pro informační a komunikační technologie.
- B) Centrální zadavatel byl pověřen k provádění centrálního nákupu státu ve smyslu příslušných usnesení vlády, podle schváleného harmonogramu a stanovených standardů.
- C) Centrální zadavatel bude ve smyslu § 9 odst. 1 písm. b) Zákona provádět centralizované zadávání, jehož předmět je specifikován v čl. 1 odst. 1.2 této Smlouvy, a to na základě této Smlouvy a dalších obdobných smluv s totožným obsahem uzavřených s jinými zadavateli, se kterými uzavřel obdobnou smlouvu o centralizovaném zadávání vztahující se k produktům společnosti VMware.
- D) Tato Smlouva je uzavírána mezi Centrálním zadavatelem a Pověřujícím zadavatelem.
- E) V návaznosti na výše uvedené si Smluvní strany přejí v souladu s ustanovením § 9 Zákona vymezit v této Smlouvě vzájemná práva a povinnosti v souvislosti s centralizovaným zadáváním.

DOHODLY SE SMLUVNÍ STRANY NA NÁSLEDUJÍCÍM:

1. PŘEDMĚT SMLOUVY

- 1.1 Předmětem této Smlouvy, uzavřené na základě § 9 odst. 4 Zákona, je zejména úprava vzájemných práv a povinností Centrálního zadavatele a Pověřujícího zadavatele při realizaci centralizovaných zadávání na nákup produktů společnosti VMware, dále vymezených v této Smlouvě.
- 1.2 Pověřující zadavatel tímto zmocňuje Centrálního zadavatele, aby pro něho provedl centralizovaná zadávání, jejichž předmětem bude:
 - 1.2.1 provedení centralizovaného zadávacího řízení na uzavření rámcové dohody na poskytování produktů VMware (dále jen „**Rámcová dohoda**“) dle § 3 písm. b) a § 9 odst. 1 písm. b) Zákona za účelem uzavření Rámcové dohody ve smyslu § 131 a násl. § 135 Zákona s pěti (5) dodavateli (dále jen „**Zadávací řízení RD**“) na poskytování:
 - a) nových licencí ke všem programovým prostředkům VMware (s výjimkou produktů Fusion, Workstation a VMplayer),
 - Kategorie vSphere - zahrnuje základní virtualizaci serverů,
 - Kategorie Non vSphere – zahrnuje produkty mimo kategorii vSphere, tedy produkty pro management, bezpečnost, správu mobilních zařízení, správu desktopu, nástroje pro vývoj aplikací, správu budování cloudů, virtualizaci sítí, storage a produkty vRealize (Networking and storage, operations – NSX, vSAN, vRealize),



- Kategorie Pronájem licencí – zahrnuje pořízení licencí formou časově omezeného pronájmu, přičemž součástí licencí je SnS,
 - b) podpory a subskripce Support and Subscription (dále jen „SnS“) k novým licencím v režimu 7x24, na období 1–4 let,
 - c) následné podpory a subskripce Renewal (dále jen „Renewal“) k existujícím licencím společnost VMware v režimu 7x24 na období 1-4 let společností VMware,
 - d) následné podpory a subskripce Renewal k existujícím licencím v režimu 7x24 na období 1-4 let dodavateli (servisními partnery společnosti VMware),
 - e) pravidelných reportů o instalované bázi licencí na základě požadavku uživatele OVM. Report bude poskytnut dodavatelem v koordinaci s VMware,
- a zadávání veřejných zakázek na základě Rámcové dohody za podmínek stanovených dále v této Smlouvě, zejména potom v ustanovení článku 2. této Smlouvy.

Předmětem plnění RD **nebude poskytováni:**

- a) Produktů typu Fusion, Workstation a VMplayer,
- b) produktů včetně SnS určené pro uživatele z akademické sféry,
- c) veškerých časově omezených promo akcí,
- d) Value Purchase program (VPP),
- e) Basic SnS,
- f) 3 letý SnS (podpora na 3 roky – jiný P/N než má roční SnS, který lze objednat vcelku na 1 – 4 roky).

2 PODROBNÁ PRAVIDLA PRO REALIZACI ZADÁVACÍHO ŘÍZENÍ NA UZAVŘENÍ RÁMCOVÉ DOHODY

- 2.1 Smluvní strany se dohodly a Pověřující zadavatel tímto zmocňuje Centrálního zadavatele k tomu, aby na základě provedeného Zadávacího řízení RD uzavřel jménem svým a na svůj účet a dále jménem a na účet Pověřujících zadavatelů, Rámcovou dohodu dle § 131 a násl. Zákona s pěti (5) dodavateli.
- 2.2 Smluvní strany se dohodly, že poskytování konkrétního plnění Pověřujícímu zadavateli, potažmo i Centrálnímu zadavateli, bude realizováno na základě prováděcích smluv uzavřených v rámci veřejných zakázek zadávaných na základě Rámcové dohody dle ustanovení § 132 odst. 3 písm. a) ve spojení s ustanovením § 135 Zákona (dále jen „**Prováděcí smlouva**“).
- 2.3 Smluvní strany se dále dohodly, že zadávání veřejné zakázky na základě Rámcové dohody (dále též „**Dílčí ZVZ RD**“) směřující k uzavření konkrétní Prováděcí smlouvy, může být vedeno (realizováno):
- a) Centrálním zadavatelem, a to jeho jménem a na účet Centrálního zadavatele; nebo
 - b) Centrálním zadavatelem, a to jménem a na účet Pověřujícího zadavatele; nebo
 - c) Pověřujícím zadavatelem jeho jménem a na účet takového Pověřujícího zadavatele.



Pro vyloučení všech pochybností se však Smluvní strany dohodly a činí nesporným, že jednotlivé Prováděcí smlouvy bude s příslušnými dodavateli uzavírat svým jménem a na svůj účet vždy ta Smluvní strana, pro kterou má být Dílčí ZVZ RD provedeno.

- 2.4 Smluvní strany se dohodly, že povinnost dle ustanovení článku 2.3 písm. b) Smlouvy se na Centrálního zadavatele vztahuje pouze za předpokladu, že:
- Centrální zadavatel obdrží od Pověřujícího zadavatele písemnou žádost o poskytnutí plnění ve smyslu předmětného ustanovení této Smlouvy, tedy že Centrální zadavatel obdrží od Pověřujícího zadavatele žádost o realizaci konkrétního Dílčího ZVZ RD;
 - písemná žádost o realizaci Dílčího ZVZ RD bude Centrálnímu zadavateli doručena v dostatečném předstihu s přihlédnutím zejména k předpokládanému rozsahu poptávaného plnění společnosti VMware a délce příslušného Dílčího ZVZ RD (pokyny budou uvedeny na stránkách <https://www.mvcr.cz/clanek/centralni-nakup-statu-ict-produktu.aspx>);
 - předmět Dílčího ZVZ RD bude v písemné žádosti Pověřujícího zadavatele o realizaci Dílčího ZVZ RD vymezen řádně a v souladu s Rámcovou dohodou
 - Centrální zadavatel vyjádří souhlas s postupem dle ustanovení článku 2.3 písm. b) Smlouvy.
- 2.5 Za účelem provedení Zadávacího řízení RD se Pověřující zadavatel zavazuje zejména projednat s Centrálním zadavatelem a předložit Centrálnímu zadavateli včas a řádně své závazné požadavky týkající se požadovaných produktů společnosti VMware (jejich kvalitativní a kvantitativní specifikaci, resp. další informace potřebné k jejich pořízení), které mají být dodávány v návaznosti na Rámcovou dohodu.
- 2.6 Požadavky na realizaci konkrétního Dílčího ZVZ RD je Pověřující zadavatel oprávněn předkládat Centrálnímu zadavateli kdykoli po dobu účinnosti této Smlouvy a Rámcové dohody. Při stanovení předmětu a rozsahu jednotlivých Dílčích ZVZ RD zadávaných na základě Rámcové dohody Centrálním zadavatelem dle této Smlouvy jménem a na účet Pověřujícího zadavatele, je Centrální zadavatel povinen vycházet z údajů, které mu pro účely provedení jednotlivých Dílčích ZVZ RD poskytne Pověřující zadavatel.
- 2.7 Pověřující zadavatel je povinen ve lhůtě stanovené Centrálním zadavatelem sdělit Centrálnímu zadavateli veškeré skutečnosti nutné k poskytnutí vysvětlení zadávací dokumentace, případně ke změně zadávací dokumentace dle § 98 a 99 Zákona ve vztahu k průběhu Dílčích ZVZ RD. V případě postupu dle odst. 2.3 písm. b) skutečnosti nutné k poskytnutí vysvětlení zadávací dokumentace, případně ke změně zadávací dokumentace dle § 98 a 99 Zákona sdělí Centrálnímu zadavateli Pověřující zadavatel jménem a na účet kterého je Dílčí ZVZ RD realizováno.
- 2.8 Centrální zadavatel je oprávněn využít informace předané Pověřujícím zadavatelem pouze pro výkon činností centralizovaného zadávání, jež jsou upraveny v této Smlouvě.
- 2.9 Bude-li Centrální zadavatel realizovat pro Pověřujícího zadavatele Dílčí ZVZ RD ve smyslu této Smlouvy, zavazuje se Centrální zadavatel provést takové Dílčí ZVZ RD dle § 132 odst. 3 písm. a) Zákona až po výběr dodavatele a oznámení o výběru dodavatele a předání návrhu Prováděcí smlouvy s vybraným dodavatelem Pověřujícímu zadavateli. Pověřující zadavatel je poté povinen uzavřít Prováděcí smlouvu s vybraným dodavatelem podle § 124 odst. 1 a násl. Zákona, a bezodkladně



oznámit uzavření Prováděcí smlouvy spolu s poskytnutím jejího stejnopisu Centrálnímu zadavateli, aby Centrální zadavatel mohl v zákonných lhůtách dokončit veškeré úkony týkající se příslušného Dílčího ZVZ RD.

- 2.10 Smluvní strany se dohodly a Centrální zadavatel se tímto zavazuje, že veškerá práva a povinnosti související s provedením Zadávacího řízení RD a případnou realizací Dílčích ZVZ RD realizovaných Centrálním zadavatelem dle této Smlouvy jménem a na účet Pověřujícího zadavatele bude vykonávat v maximálním možném rozsahu výhradně Centrální zadavatel. To platí zejména pro právní jednání Centrálního zadavatele vůči dodavatelům a účastníkům Zadávacího řízení RD, Věstníku veřejných zakázek a Úřadu pro ochranu hospodářské soutěže. Pověřující zadavatel je na žádost Centrálního zadavatele povinen poskytnout Centrálnímu zadavateli k uvedenému veškerou nezbytnou součinnost.
- 2.11 Činnost Centrálního zadavatele při realizaci Dílčí ZVZ RD realizované Centrálním zadavatelem dle této Smlouvy jménem a na účet Pověřujícího zadavatele na základě Rámcové dohody a dle této Smlouvy končí nejpozději dokončením všech úkonů týkajících se příslušné Dílčí ZVZ RD ve smyslu ustanovení článku 2.9 této Smlouvy; tím není dotčeno právo Centrálního zadavatele vystupovat vůči Pověřujícímu zadavateli a třetím osobám v rozsahu činností nezbytných pro jednání a uzavření případných dodatků k Prováděcím smlouvám uzavřeným na podkladě jím realizovaných Dílčích ZVZ RD.
- 2.12 Smluvní strany se výslovně dohodly, že jednotlivé Prováděcí smlouvy uveřejní v souladu s účinnými právními předpisy, zejména Zákonem a zákonem č. 340/2015 Sb., o zvláštních podmínkách účinnosti některých smluv, uveřejňování těchto smluv a o registru smluv (zákon o registru smluv), ve znění pozdějších předpisů, ta Smluvní strana, pro kterou bylo Dílčí ZVZ RD provedeno.
- 2.13 Centrální zadavatel je oprávněn samostatně v souladu s příslušnými právními předpisy zvolit vhodný způsob zadání a uzavření jedné či více smluv k realizaci příslušného Dílčího ZVZ RD realizovaného Centrálním zadavatelem dle této Smlouvy jménem a na účet Pověřujícího zadavatele. Centrální zadavatel poskytne Pověřujícímu zadavateli na jeho písemnou žádost informace o přípravě a průběhu Zadávacího řízení RD, případně informace o průběhu Dílčího ZVZ RD řízení, realizovaného Centrálním zadavatelem dle této Smlouvy jménem a na účet Pověřujícího zadavatele.
- 2.14 Centrální zadavatel je oprávněn dle svého uvážení slučovat nebo dělit požadavky jednotlivých Pověřujících zadavatelů, pro něž provádí Dílčí ZVZ RD a provádět jednotlivá Dílčí ZVZ RD až po setřídění více požadavků, při přiměřeném respektování zájmů jednotlivých osob, na jejichž účet provádí Dílčí ZVZ RD.
- 2.15 Centrální zadavatel bude informace o čerpání plnění z Prováděcích smluv získávat od jednotlivých dodavatelů. Za účelem ověření informací o čerpání z Prováděcích smluv a splnění souvisejících uveřejňovacích povinností (výše skutečně uhrazené ceny, příp. souhrnné oznámení o uzavření Prováděcích smluv) je Pověřující zadavatel povinen, bude-li k tomu Centrálním zadavatelem vyzván, poskytnout součinnost ohledně ověření informací čerpání z uzavřených Prováděcích smluv.
- 2.16 Pověřující zadavatel se zavazuje nejpozději poslední den kalendářního čtvrtletí informovat Centrálního zadavatele o každém jednotlivém případě, kdy Pověřující zadavatel uplatní vůči dodavateli sankce, reklamace či jiné nároky, vzniklé na základě Prováděcí smlouvy.



- 2.17 Pověřující zadavatel se zavazuje nejpozději do 5 pracovních dnů od nabytí platnosti Prováděcí smlouvy jejím podpisem druhou smluvní stranou, zaslat tuto podepsanou Prováděcí smlouvu prostřednictvím datové schránky Centrálnímu zadavateli k evidenci.

3 PRÁVA A POVINNOSTI SMLUVNÍCH STRAN

- 3.1 Smluvní strany se zavazují poskytovat si veškerou nezbytnou součinnost při provedení všech zadávacích řízení a zadávání veřejných zakázek dle této Smlouvy.
- 3.2 Smluvní strany jsou povinny navzájem se informovat o veškerých skutečnostech, které jsou nebo mohou být důležité pro řádné plnění této Smlouvy.
- 3.3 Smluvní strany jsou povinny plnit své závazky vyplývající z této Smlouvy tak, aby nedocházelo k prodlení s dodržováním zákonných lhůt či dohodnutých termínů.
- 3.4 Smluvní strany se zavazují vzájemně spolupracovat a poskytovat si veškeré informace potřebné pro řádnou realizaci povinností Smluvních stran z této Smlouvy vyplývajících.

4 ODMĚNA A NÁKLADY ZADÁVACÍHO ŘÍZENÍ A DÍLČÍHO ZADÁVÁNÍ VEŘEJNÉ ZAKÁZKY

- 4.1 Centrálnímu zadavateli za činnost dle Smlouvy nepřísluší odměna.
- 4.2 Veškeré poplatky a jiné náklady spojené s realizací činností dle této Smlouvy nese Centrální zadavatel.
- 4.3 Pro vyloučení všech pochybností se Smluvní strany dohodly, že při postupu dle ustanovení článku 2.3 písm. c) této Smlouvy hradí náklady Dílčího zadávání veřejné zakázky ten Pověřující zadavatel, který takové Dílčí zadávání veřejné zakázky samostatně provádí.
- 4.4 Náklady spojené s poskytnutím informací a jakékoli součinnosti Pověřujícím zadavatelem Centrálnímu zadavateli na základě této Smlouvy nese Pověřující zadavatel.

5 ODPOVĚDNOST ZA CENTRALIZOVANÉ ZADÁVÁNÍ

- 5.1 Za dodržení Zákona odpovídá při centralizovaném zadávání Centrální zadavatel, ledaže k takovému porušení došlo jednáním či opomenutím Pověřujícího zadavatele.
- 5.2 Pověřující zadavatel odpovídá za dodržení Zákona, pokud samostatně realizuje Dílčí zadávání veřejné zakázky. Centrální zadavatel neodpovídá za vymezení předmětu Dílčího zadávání veřejné zakázky dle této Smlouvy.
- 5.3 Centrální zadavatel rovněž neodpovídá za nekoordinovaný nákup produktů společnosti VMware Pověřujícím zadavatelem v rozporu se Zákonem.
- 5.4 Centrální zadavatel je povinen ve smyslu § 216 Zákona řádně uchovávat dokumentaci o Zadávacím řízení. Na realizaci Dílčích zadávání veřejných zakázek se pravidla pro uchovávání dokumentace o Zadávacím řízení použijí obdobně. V případě postupu dle odst. 2.3 písm. c) Smlouvy za řádné uchovávání dokumentace odpovídá Pověřující zadavatel.



6 SOUČINNOST A VZÁJEMNÁ KOMUNIKACE

6.1 Jakékoli oznámení, žádost či jiné sdělení, jež má být učiněno či dáno dle Smlouvy, bude učiněno či dáno písemně. Toto oznámení, žádost či jiné sdělení bude považováno za řádně dané či učiněné, bude-li doručeno datovou zprávou do datové schránky Centrálního zadavatele nebo Pověřujícího zadavatele (nebo na jinou adresu, kterou Centrální zadavatel nebo Pověřující zadavatel určí v oznámení zaslaném druhé straně), nestanoví-li Smlouva jinak. Níže uvedené kontaktní údaje mohou být měněny jednostranným písemným oznámením doručeným Centrálnímu zadavateli nebo Pověřujícímu zadavateli s tím, že takováto změna se stane účinnou doručením takového oznámení druhé straně, není-li v oznámení uvedeno jinak.

6.2 Kontaktní osoby pro tuto smlouvu:

(a) Centrální zadavatel:

Adresa:	Ministerstvo vnitra, nám. Hrdinů 1634/3, Praha 4, 140 21
Odbor:	Odbor správy majetku kontaktní osoby jsou uvedeny na adrese https://www.mvcr.cz/clanek/centralni-nakup-statu-ict-produktu.aspx
ID datové schránky:	6bnaawp

(b) Pověřující zadavatel:

Adresa:	Městský úřad Žďár nad Sázavou, Žižkova 227/1, Žďár nad Sázavou, 591 01
Jméno a příjmení/Funkce/ Telefon/ Email:	vedoucí oddělení informatiky, tel.: e-mail:
ID datové schránky:	ybx3sz

6.3 Smluvní strany sjednávají, že požadavky na realizaci zadávání veřejných zakázek na základě RD nebo v zavedeném DNS bude jménem Pověřujícího zadavatele předkládat Centrálnímu zadavateli pouze kontaktní osoba, případně jiné osoby, které Pověřující zadavatel určí a o kterých Pověřující zadavatel písemně informuje Centrálního zadavatele (kontaktní osoba a takto určené jiné osoby dále jen „**Oprávněné osoby**“). K požadavku předloženému jménem Pověřujícího zadavatele někým jiným než Oprávněnou osobou nebude Centrální zadavatel přihlížet.

6.4 Oprávněné osoby mohou být vymezeny jménem nebo i jednoznačnou a nezaměnitelnou identifikací funkčního nebo pracovního zařazení takové osoby u Pověřujícího zadavatele, přičemž Oprávněnou osobou bude v takovém případě vždy konkrétní osoba, zastávající takto vymezenou funkci nebo pracovní pozici. Kontaktní osobu může Pověřující zadavatel kdykoli měnit doručením písemného oznámení takové změny Centrálnímu zadavateli a taková změna bude účinná uplynutím třetího (3.) dne ode dne doručení takového oznámení Centrálnímu zadavateli.



7 ZÁVĚREČNÁ USTANOVENÍ

- 7.1 Tato Smlouva nabývá platnosti a účinnosti dnem podpisu druhou Smluvní stranou.
- 7.2 Smlouva je uzavírána smluvními stranami elektronicky. Centrální zadavatel předá neprodleně po podpisu Smlouvy oběma smluvními stranami Smlouvu Pověřujícímu zadavateli.
- 7.3 Smlouva se uzavírá na dobu neurčitou.
- 7.4 Smluvní strany jsou oprávněny Smlouvu vypovědět bez udání důvodu. Účinky výpovědi nastanou okamžikem jejího doručení druhé Smluvní straně, není-li ve výpovědi stanoveno datum pozdější. Výpověď může být Smluvními stranami podána pouze do doby zahájení Zadávacího řízení RD. Centrální zadavatel může Smlouvu vypovědět vůči Pověřujícímu zadavateli. Vypovídá-li Smlouvu Centrální zadavatel, zašle výpověď na adresu příslušného Pověřujícího zadavatele. Výpověď je vůči příslušnému Pověřujícímu zadavateli účinná dnem, kdy byla příslušnému Pověřujícímu zadavateli doručena, není-li ve výpovědi stanoveno datum pozdější; výpověď však nemá vliv na již probíhající zadávací řízení či probíhající zadávání konkrétní veřejné zakázky.
- 7.5 Smlouva se řídí právním řádem České republiky. Případné spory budou řešeny přednostně dohodou. Nedojde-li k dohodě smírnou cestou, budou dány na návrh Centrálního zadavatele nebo Pověřujícího zadavatele k rozhodnutí věcně a místně příslušnému soudu v České republice. Toto ustanovení se netýká vztahů mezi organizačními složkami státu.
- 7.6 Smlouva může být měněna a doplňována pouze po dohodě, a to formou písemných, vzestupně číslovaných smluvních dodatků podepsaných oprávněnými zástupci Smluvních stran.
- 7.7 Je-li nebo stane-li se některé ustanovení této Smlouvy neplatným, nevymahatelným nebo neúčinným, nedotýká se tato neplatnost, nevymahatelnost či neúčinnost ostatních ustanovení této Smlouvy. Centrální zadavatel a Pověřující zadavatel se zavazují nahradit do sedmi (7) pracovních dnů po doručení výzvy druhé straně neplatné, nevymahatelné nebo neúčinné ustanovení ustanovením platným, vymahatelným a účinným se stejným nebo obdobným právním smyslem, případně uzavřít novou smlouvou.
- 7.8 Smluvní strany souhlasí se zveřejněním Smlouvy v souladu s účinnými právními předpisy. Smluvní strany prohlašují, že Smlouva neobsahuje údaje, které tvoří předmět jejich obchodního tajemství podle § 504 Občanského zákoníku.



MINISTERSTVO VNITRA
ČESKÉ REPUBLIKY

7.9 Tato Smlouva byla schválena Radou města Žďár nad Sázavou dne 29.6.2020, usnesením č.

7.10 Smluvní strany prohlašují, že si tuto Smlouvu přečetly, s jejím obsahem souhlasí a na důkaz toho k ní připojují své podpisy.

Česká republika – Ministerstvo vnitra

Jméno: Mgr. L P

Funkce: vedoucí oddělení metodiky,
koordinace veřejných zakázek a centrálních
nákupů

Město Žďár nad Sázavou

Jméno: Ing. Martin Mrkos, ACCA

Funkce: starosta města

l) - Paní Ing. L. P. v souvislosti s ukončením pracovního poměru požádala město Žďár nad Sázavou o odprodej movitých věcí:

1. notebooku DELL Latitude 14 5000 Series vč. brašny, inv.č. M001121, dat. zařazení 21.10.2014, PC 19.815 Kč

2. mobilního telefonu Xiaomi Redmi 4x3/32GB, inv.č. M003227, dat. zařazení 7.12.2017, PC 3.613,50 Kč

3. sošky ženy, inv.č. 4572/2054, dat. zařazení 1.11.1994, PC 200 Kč

Předloženou žádost odsouhlasila p. tajemnice.

Ing. L. V. navrhuje kupní cenu níže uvedených movitých věcí pro prodej:

1. notebook 8% z ceny pořízení, tj. 1.585 Kč

2. mobilní telefon 20% z ceny pořízení, tj. 723 Kč

Majetkoprávní odbor navrhuje u inv.č. 4572/2054 – soška ženy prodejní cenu ve výši ceny pořizovací, tzn. 200 Kč.

Finanční dopad do rozpočtu města:

příjem z prodeje ve výši 2.508 Kč

Počet stran: 1

Počet příloh: 2

Návrh usnesení: Rada města po projednání schvaluje prodej movitých věcí p. Ing. L. P.:

1. notebooku DELL Latitude 14 5000 Series vč. brašny, inv.č. M001121 a schvaluje kupní cenu ve výši 8% ceny pořizovací, tj. 1.585 Kč

2. mobilního telefonu Xiaomi Redmi 4x3/32GB, inv.č. M003227 a schvaluje kupní cenu ve výši 20% ceny pořizovací, tj. 723 Kč

3. sošky ženy, inv.č. 4572/2054 za cenu pořizovací, tj. 200 Kč

(příloha č. 13)

Žďár nad Sázavou, dne: 10.06.2020

Paní tajemnice,

v souvislosti s ukončením mého pracovního poměru ke dni 31.7.2020 si Vás dovoluji požádat o odkoupení pracovního notebooku DELL Latitude 14 50000 Series včetně brašny vedeného pod inv. č. M001121, mobilního telefonu vedeného pod inv. č. M003227, Xiaomi Redmi 4x3/32 GB za stanovenou zůstatkovou cenu, sošku ženy vedené pod inv. č. 4572/2054 v ceně 200,- Kč.

Za kladné vyřízení mé žádosti předem děkuji.

S pozdravem

Ing. L. [redacted] P. [redacted]
[redacted]
591 01 Žďár nad Sázavou

DOUPLAS/4

*STANOVENÁ CENA: MOBILNÍ TELEFON - 20% PC, TZN. 723,- Kč
NOTEBOOK - 80% PC, TZN. 1585,- Kč*

15.6.2020

Město Žďár nad Sázavou
IČO: 00295841

Majetková evidence - kancelář č. 115 (Ing. L. P.)

Inventární číslo	Název předmětu	Datum nabytí	Počet kusů	Požizovací cena	Souhrn tříd majetku	Výrobní číslo
4572/2054	soška ženy	1.11.1994	1	200,00	902 0100	
M001121	Notebook DELL Latitude 14 5000 Series vč. brašny	21.10.2014	1	19 815,00	028 0020	
M003227	Mobilní telefon Xiaomi Redmi 4x3/32GB	7.12.2017	1	3 613,50	028 0020	865689037427584
				23 628,50		