


# VÝKRES ZÁMĚRŮ NA PROVEDENÍ ZMĚN V ÚZEMÍ

	Hranice správního území obce s rozšířenou působností
	Hranice správního území obce
	Hranice katastrálního území
	Zastavěné území
	Zastavitelné plochy
	Plochy změn v krajině
	Plocha přestavby
	Plocha pro ověření územní studií
	Plocha územní rezervy
	Plochy a koridory s možností vyvlastnění i uplatnění předkupního práva.
	Plochy a koridory s možností vyvlastnění i uplatnění předkupního práva.
	Brownfieldy
<b>ZÁMĚRY ZÚR</b>	
	ZÚR - územní rezerva
	ZÚR - ÚSES
	ZÚR - dopravní infrastruktura
	ZÚR - technická infrastruktura
	Vodní plochy
	Plochy stávajících lesů (zdroj ZABAGED®)

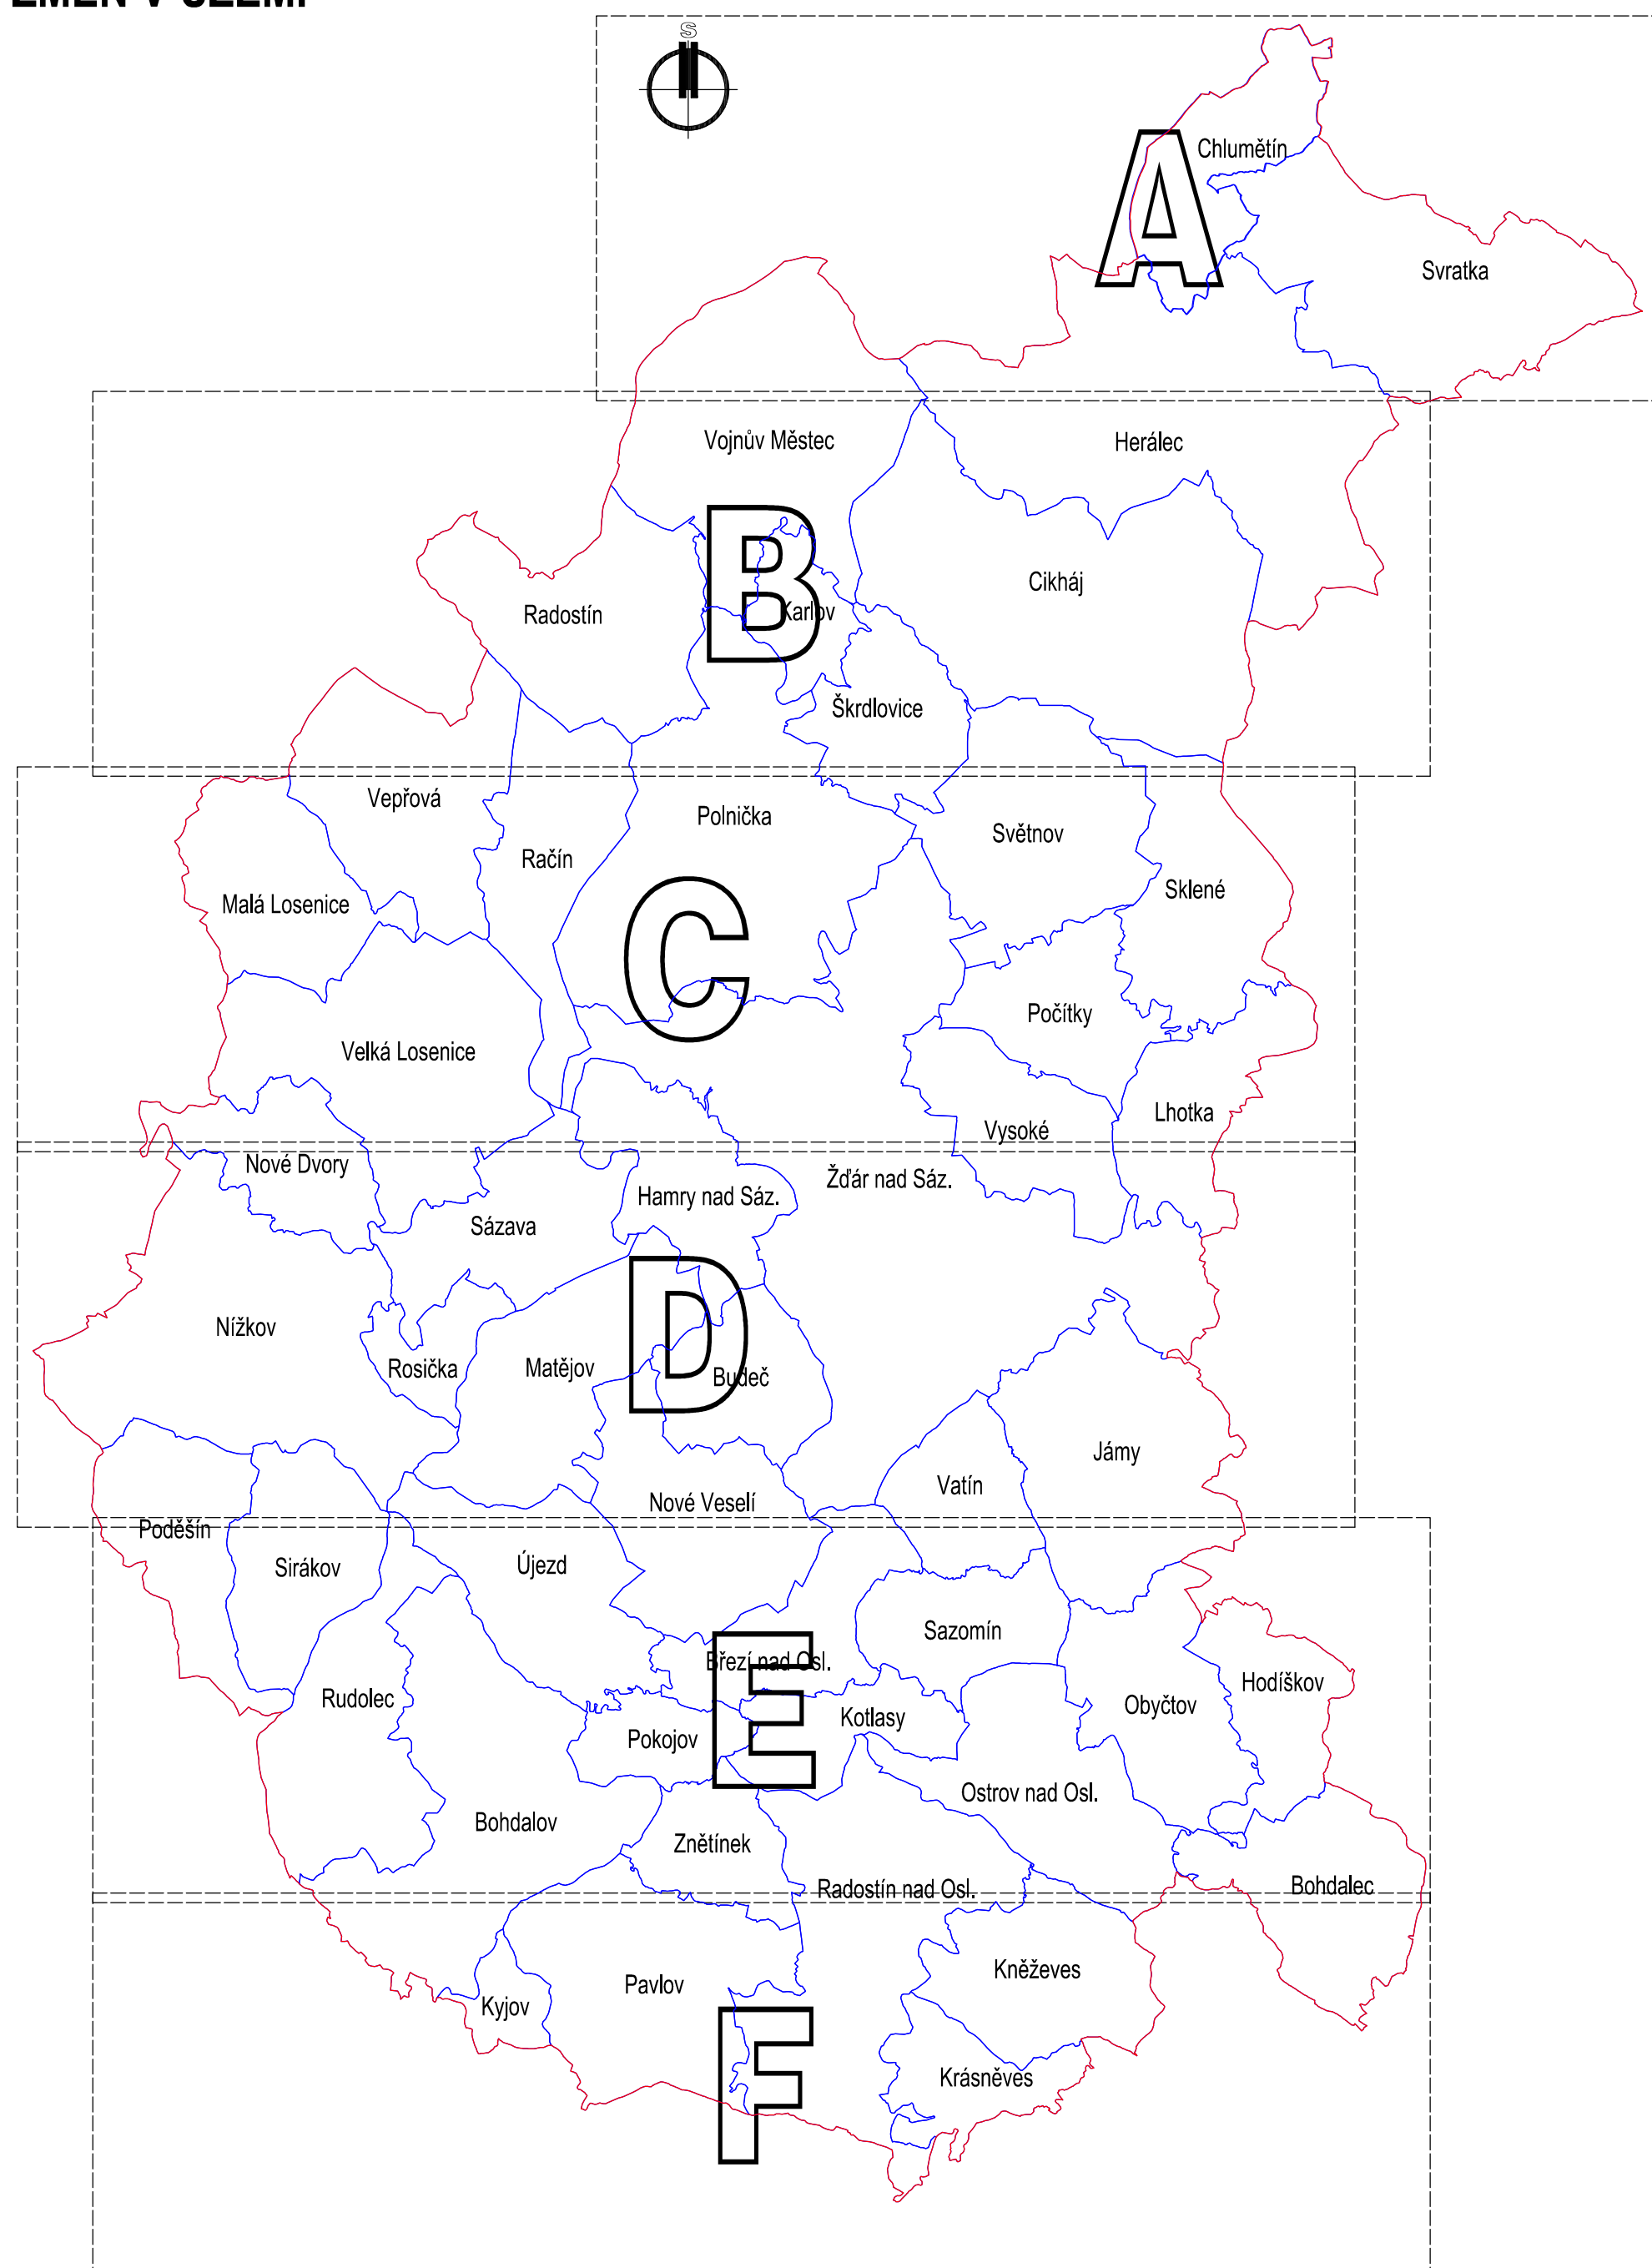

## SCHÉMA ROZVRŽENÍ LISTŮ VÝKRESU

### ÚZEMNĚ ANALYTICKÉ PODKLADY pro obec s rozšířenou působností **ŽĎÁR NAD SÁZAVOU** 6. ÚPLNÁ AKTUALIZACE

POŘIZOVATEL :  
MĚSTSKÝ ÚŘAD ŽĎÁR NAD SÁZAVOU , ODBOR STAVEBNÍ A ÚZEMNÍHO PLÁNOVÁNÍ, ŽIŽKOVA 227/1,  
59101 ŽĎÁR NAD SÁZAVOU  
OPRÁVNĚNÁ ÚŘEDNÍ OSOBA POŘIZOVATELE : ING. IRENA ŠKODOVÁ

TECHNICKÁ SPOLUPRÁCE :  
PAVEL ONDRÁČEK, STUDIO P, NÁDRAŽNÍ 2186/52, 59101 ŽĎÁR NAD SÁZAVOU, IČ: 70401977  
ZPRACOVATELSKÝ KOLEKTIV :  
ING.ARCH. JAN PSOTA, ING. MARIE PSOTOVÁ, ING. JIŘÍ HAVEL, VLADAN LATZKA, PAVEL ONDRÁČEK,  
Mgr. JANA POPELOVÁ, KLÁRA ONDRÁČKOVÁ

DATUM : PROSINEC 2024 MĚŘÍTKO : 1:10000 ZAKÁZKOVÉ Č. : 01/2009  
NÁZEV VÝKRESU : ČÍSLO VÝKRESU / OZNAČENÍ LISTU :

VÝKRES ZÁMĚRŮ NA PROVEDENÍ ZMĚN V ÚZEMÍ