

PROBLÉMY K ŘEŠENÍ V ÚPD DLE OBCÍ


Kód obce	Název obce	Závady			Střety záměrů na provedení změn v území		Ohrožení	Ostatní
		dopravní	urbanistické	hygienické	vzájemné	s limity		
595284	Bohdalec							
595292	Bohdalov							
595365	Březí nad Oslavou		ZU-3, ZU-7					
595390	Budeč		ZU-7					
588016	Cikháj		ZU-7					
595586	Hamry nad Sázavou	ZD-2		ZH-4			OH-4	
595594	Herálec							
595624	Hodíškovo							
595721	Chlumětín							
595756	Jámy							
595845	Karlovo			ZH-1			OH-3	
595853	Kněževes		ZU-5					
595870	Kotlasy		ZU-10					
595900	Krásnéves							
596001	Kyjov							
596035	Lhotka		ZU-3, ZU-10					
596086	Malá Losenice		ZU-7					
596108	Matějov							
596205	Nížkov		ZU-7					
587974	Nové Dvory			ZH-6				
596256	Nové Veselí							
596281	Obyčtov		ZU-6					
596361	Ostrov nad Oslavou	ZD-4						
596396	Pavlov							
596442	Počátky		ZU-10	ZH-3				
596451	Poděšín							
596477	Pokojevo		ZU-10					
596485	Polnička						OH-1, OH-3, OH-4	
588059	Račín							
596566	Radostín						OH-3	
596574	Radostín nad Oslavou	ZD-4		ZH-5		SL-2		
549941	Rosička		ZU-3, ZU-10					
596671	Rudolec	ZD-3						
596701	Sázava						OH-4	
588237	Sazomín							
596728	Sírákovo		ZU-9					
596736	Sklené							
596841	Světňovo		ZU-3, ZU-7					
596868	Svratka	ZD-4	ZU-1, ZU-2	ZH-2			OH-2	
596876	Škrdlovice		ZU-11	ZH-2			OH-3	
596922	Újezd		ZU-3					
596949	Vatín							
596981	Velká Losenice							OS-1
597015	Vepřová		ZU-3					
597091	Vojnův Městec					SL-1		OS-2
588334	Vysoké			ZH-3				
597139	Znětínko							
595209	Žďár nad Sázavou	ZD-1, ZD-5	ZU-3, ZU-4, ZU-5, ZU-8, ZU-10				OH-4	

PROBLÉMY K ŘEŠENÍ V ÚPD

ZÁVADY	
ZD-x	dopravní
ZH-x	hygienické
ZU-x	urbanistické
SL-x	STŘETÝ ZÁMĚRŮ na provedení změn v území s limity využití území
OH-x	OHROŽENÍ
OS-x	OSTATNÍ

	Hranice správního území obce s rozšířenou působností
	Hranice správního území obce
	Hranice katastrálního území
	Zastavěné území
	Chráněná krajinná oblast
	Dobývací prostor
	Vodní plochy a toky
	Silnice I. třídy

SCHEMA ROZVRŽENÍ LISTŮ VÝKRESU

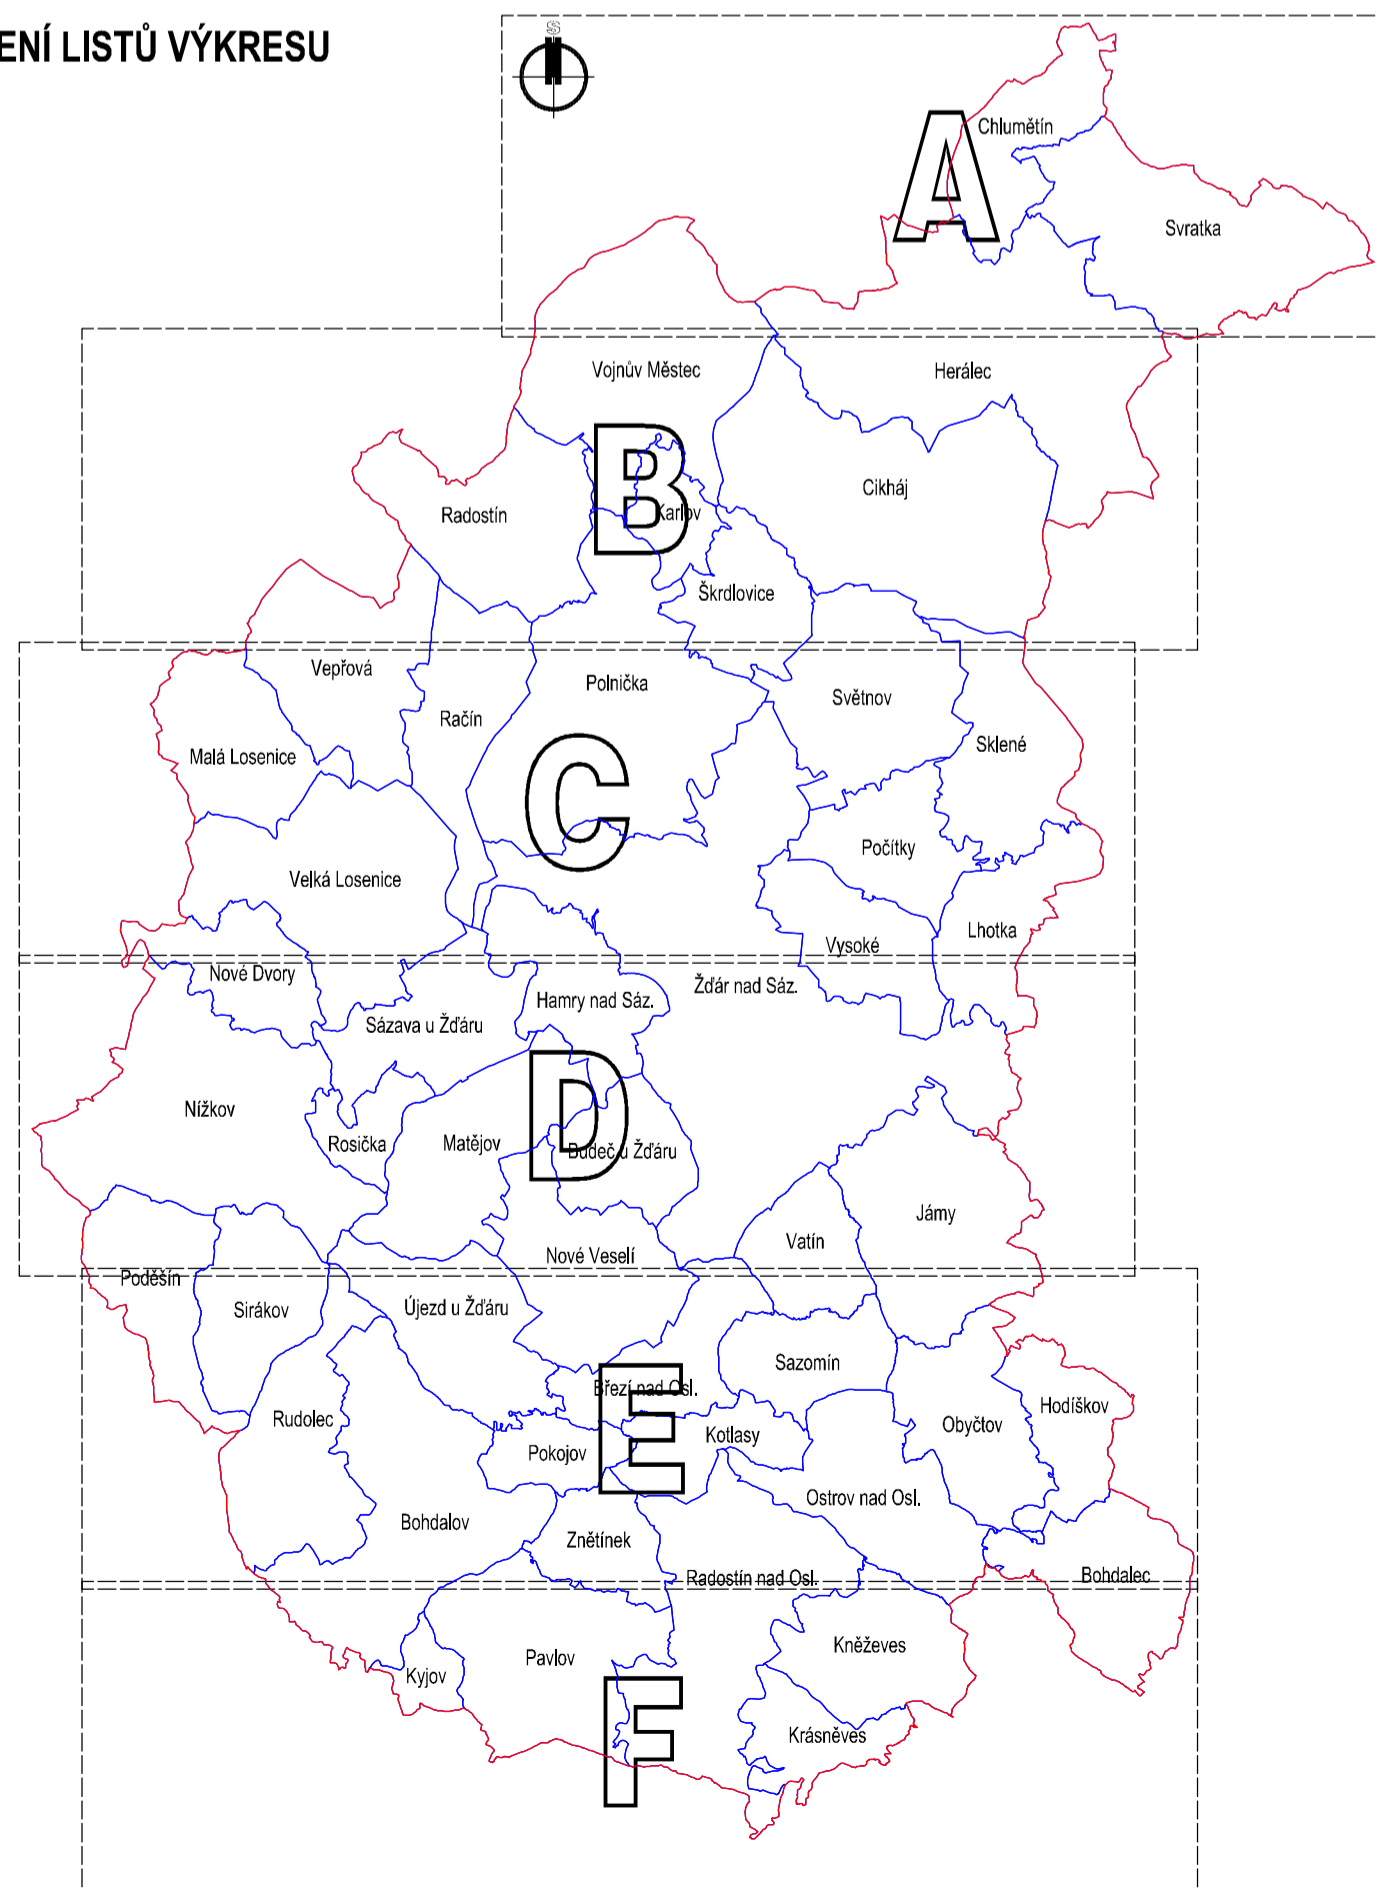

ÚZEMNĚ ANALYTICKÉ PODKLADY
 pro obec s rozšířenou působností
ŽĎÁR NAD SÁZAVOU
 6. ÚPLNÁ AKTUALIZACE

POŘIZOVATEL :
 MĚSTSKÝ ÚŘAD ŽĎÁR NAD SÁZAVOU, ODBOR STAVEBNÍ A ÚZEMNÍHO PLÁNOVÁNÍ, ŽIŽKOVA 227/1,
 59101 ŽĎÁR NAD SÁZAVOU
 OPRAVNĚNÁ ÚŘEDNÍ OSOBA POŘIZOVATELE : ING. IRENA ŠKODOVÁ

TECHNICKÁ SPOLUPRÁCE :
 PAVEL ONDRÁČEK, STUDIO P, NÁDRAŽNÍ 2186/52, 59101 ŽĎÁR NAD SÁZAVOU, IČ: 70401977
 ZPRACOVATELSKÝ KOLEKTIV :
 ING.ARCH. JAN PSOTA, ING. MARIE PSOTOVÁ, ING. JIŘÍ HAVEL, VLADAN LATZKA, PAVEL ONDRÁČEK,
 Mgr. JANA POPELOVÁ, KLÁRA ONDRÁČKOVÁ

DATUM : PROSINEC 2024 MĚŘÍTKO : 1:10000 ZAKÁZKOVÉ Č. : 01/2009
 NÁZEV VÝKRESU : ČÍSLO VÝKRESU / OZNAČENÍ LISTU :