


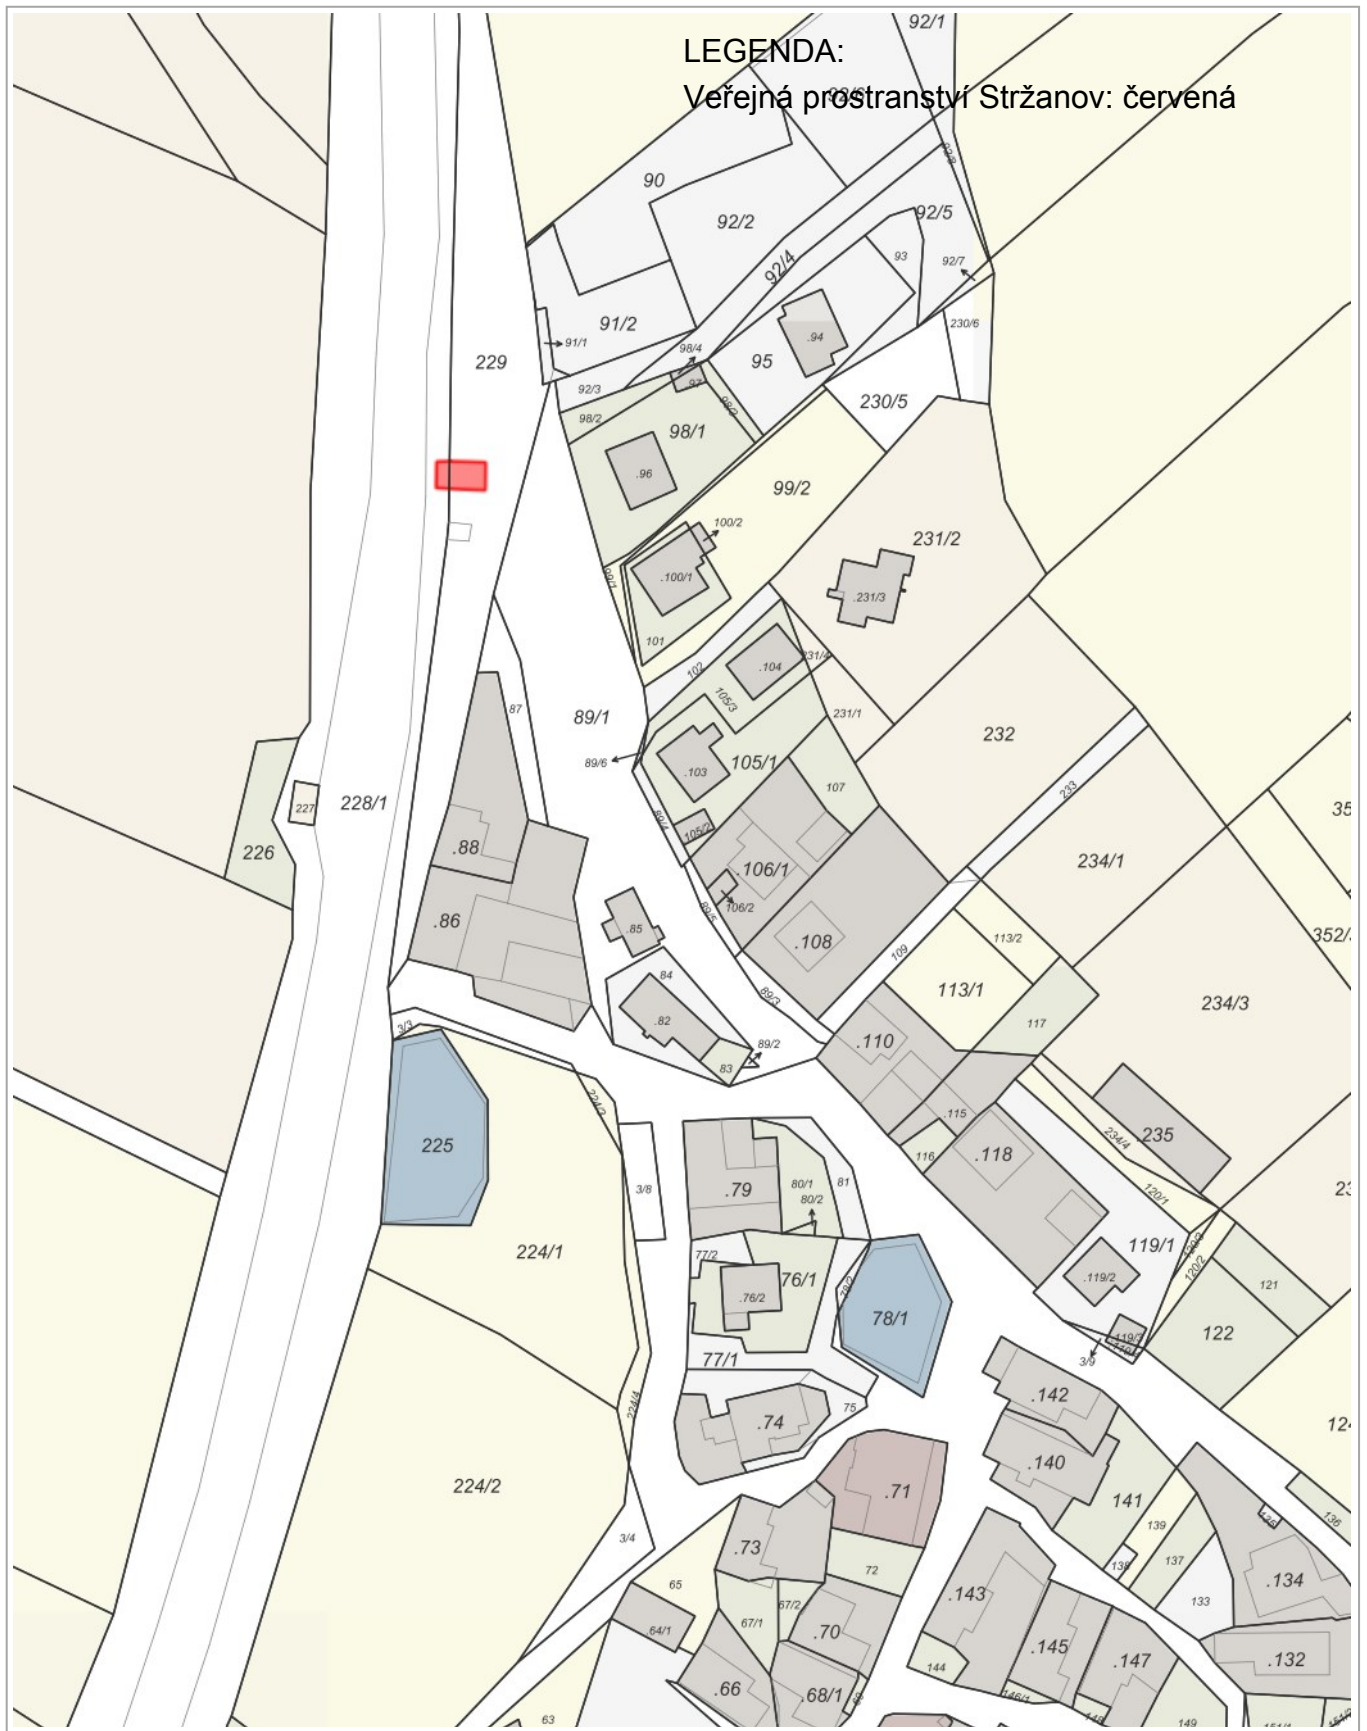

# Veřejné prostranství ZR 2. zóna



50 m

1 : 1 500

Katastr: © ČÚZK

Vytištěno v mapovém řešení Spinbox společnosti © T-MAPY