

MATERIÁL PRO ZASTUPITELSTVO MĚSTA č. 28

DNE: 16.06.2022

JEDNACÍ ČÍSLO: 28/2022/STAR/13

NÁZEV:

Nabytí nemovitosti výstavbou a schválení smlouvy o dílo s dodavatelem - Novostavba budovy zázemí hasičského hřiště a výměna oplocení

ANOTACE:

Nabytí nemovitosti výstavbou a schválení smlouvy o dílo s dodavatelem - Novostavba budovy zázemí hasičského hřiště a výměna oplocení

NÁVRH USNESENÍ:

Zastupitelstvo města schvaluje nabytí nemovitosti výstavbou, a to objektu novostavby objektu Novostavby budovy zázemí hasičského hřiště a oplocení, umístěné na pozemku p.č. 725/1, k.ú. Zámek Žďár a schvaluje smlouvu o dílo v předloženém znění.

Starosta města:

Místostarostka města:

Místostarostka města:

Tajemnice MěÚ:

Odbor majetkoprávní:

Radní pro oblast školství:

Odbor finanční:

Odbor dopravy:

Odbor komunálních služeb:

Odbor stavební a územního
plánování:

Odbor školství, kultury, sportu
a marketingu:

Odbor strategického rozvoje a
investic:

Odbor občansko-správní a OŽÚ:

Odbor životního prostředí:

Odbor sociální :

Odd. fin. kontroly a inter. auditu:

Krizové řízení:

Oddělení informatiky:

Městská policie:

Regionální muzeum:

:

Zpracoval:

Ing. Milan Petr

Předkládá:

Ing. Martin Mrkos, ACCA

Název materiálu:

**Nabytí nemovitosti výstavbou a schválení smlouvy o dílo s dodavatelem -
Novostavba budovy zázemí hasičského hřiště a výměna oplocení**

Počet stran: 1

Počet příloh:

- Smlouva o dílo
- situace umístění stavby

Popis

**Nabytí nemovitosti výstavbou a schválení smlouvy o dílo s dodavatelem -
Novostavba budovy zázemí hasičského hřiště a výměna oplocení**

Dopad do rozpočtu města

Cena dle nabídky z výběrového řízení

2 940 017,52 Kč bez DPH

3 557 421,20 Kč s DPH

Geneze případu

Městu byla poskytnuta dotace z Národní sportovní agentury na akci Zázemí hasičského hřiště novostavba č.a. RM21-00199. V souladu se směrnicí o zadávání veřejných zakázek byla informována RM, bylo vyhlášeno výběrové řízení a dne 23.5.2022 RM schválila výběr dodavatele. Výběrové řízení bylo realizováno přes profil zadavatele [Veřejné zakázky - E-ZAK Žďár nad Sázavou \(zdarns.cz\)](#)

Byla oslovena vybraná stavební firma k podpisu smlouvy o dílo, která však před podpisem smlouvy odmítla podpis smlouvy. Proto byla oslovena firma která byla druhá v pořadí.

Realizací tohoto projektu dojde k výstavbě uvedeného objektu a budoucí nabytí nemovitosti je podmínkou schválení ZM.

Návrh řešení

Schválení nabytí nemovitosti výstavbou a schválení smlouvy o dílo.

Varianty návrhu usnesení



Zastupitelstvo města schvaluje nabytí nemovitosti výstavbou, a to objektu novostavby objektu Novostavby budovy zázemí hasičského hřiště a oplocení, umístěné na pozemku p.č. 725/1, k.ú. Zámek Žďár a schvaluje smlouvu o dílo v předloženém znění.

Doporučení předkladatele

Schválit materiál dle předloženého znění

Stanoviska

SITUAČNÍ VÝKRES ŠIRŠÍCH VZTAHŮ

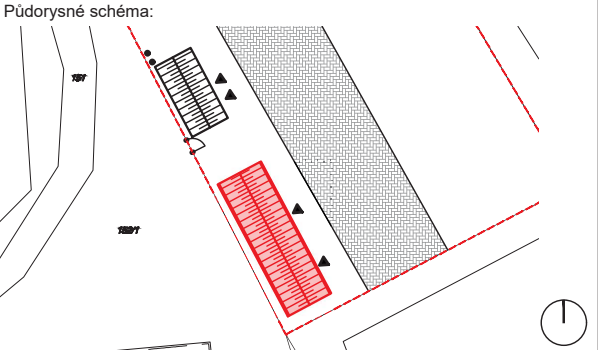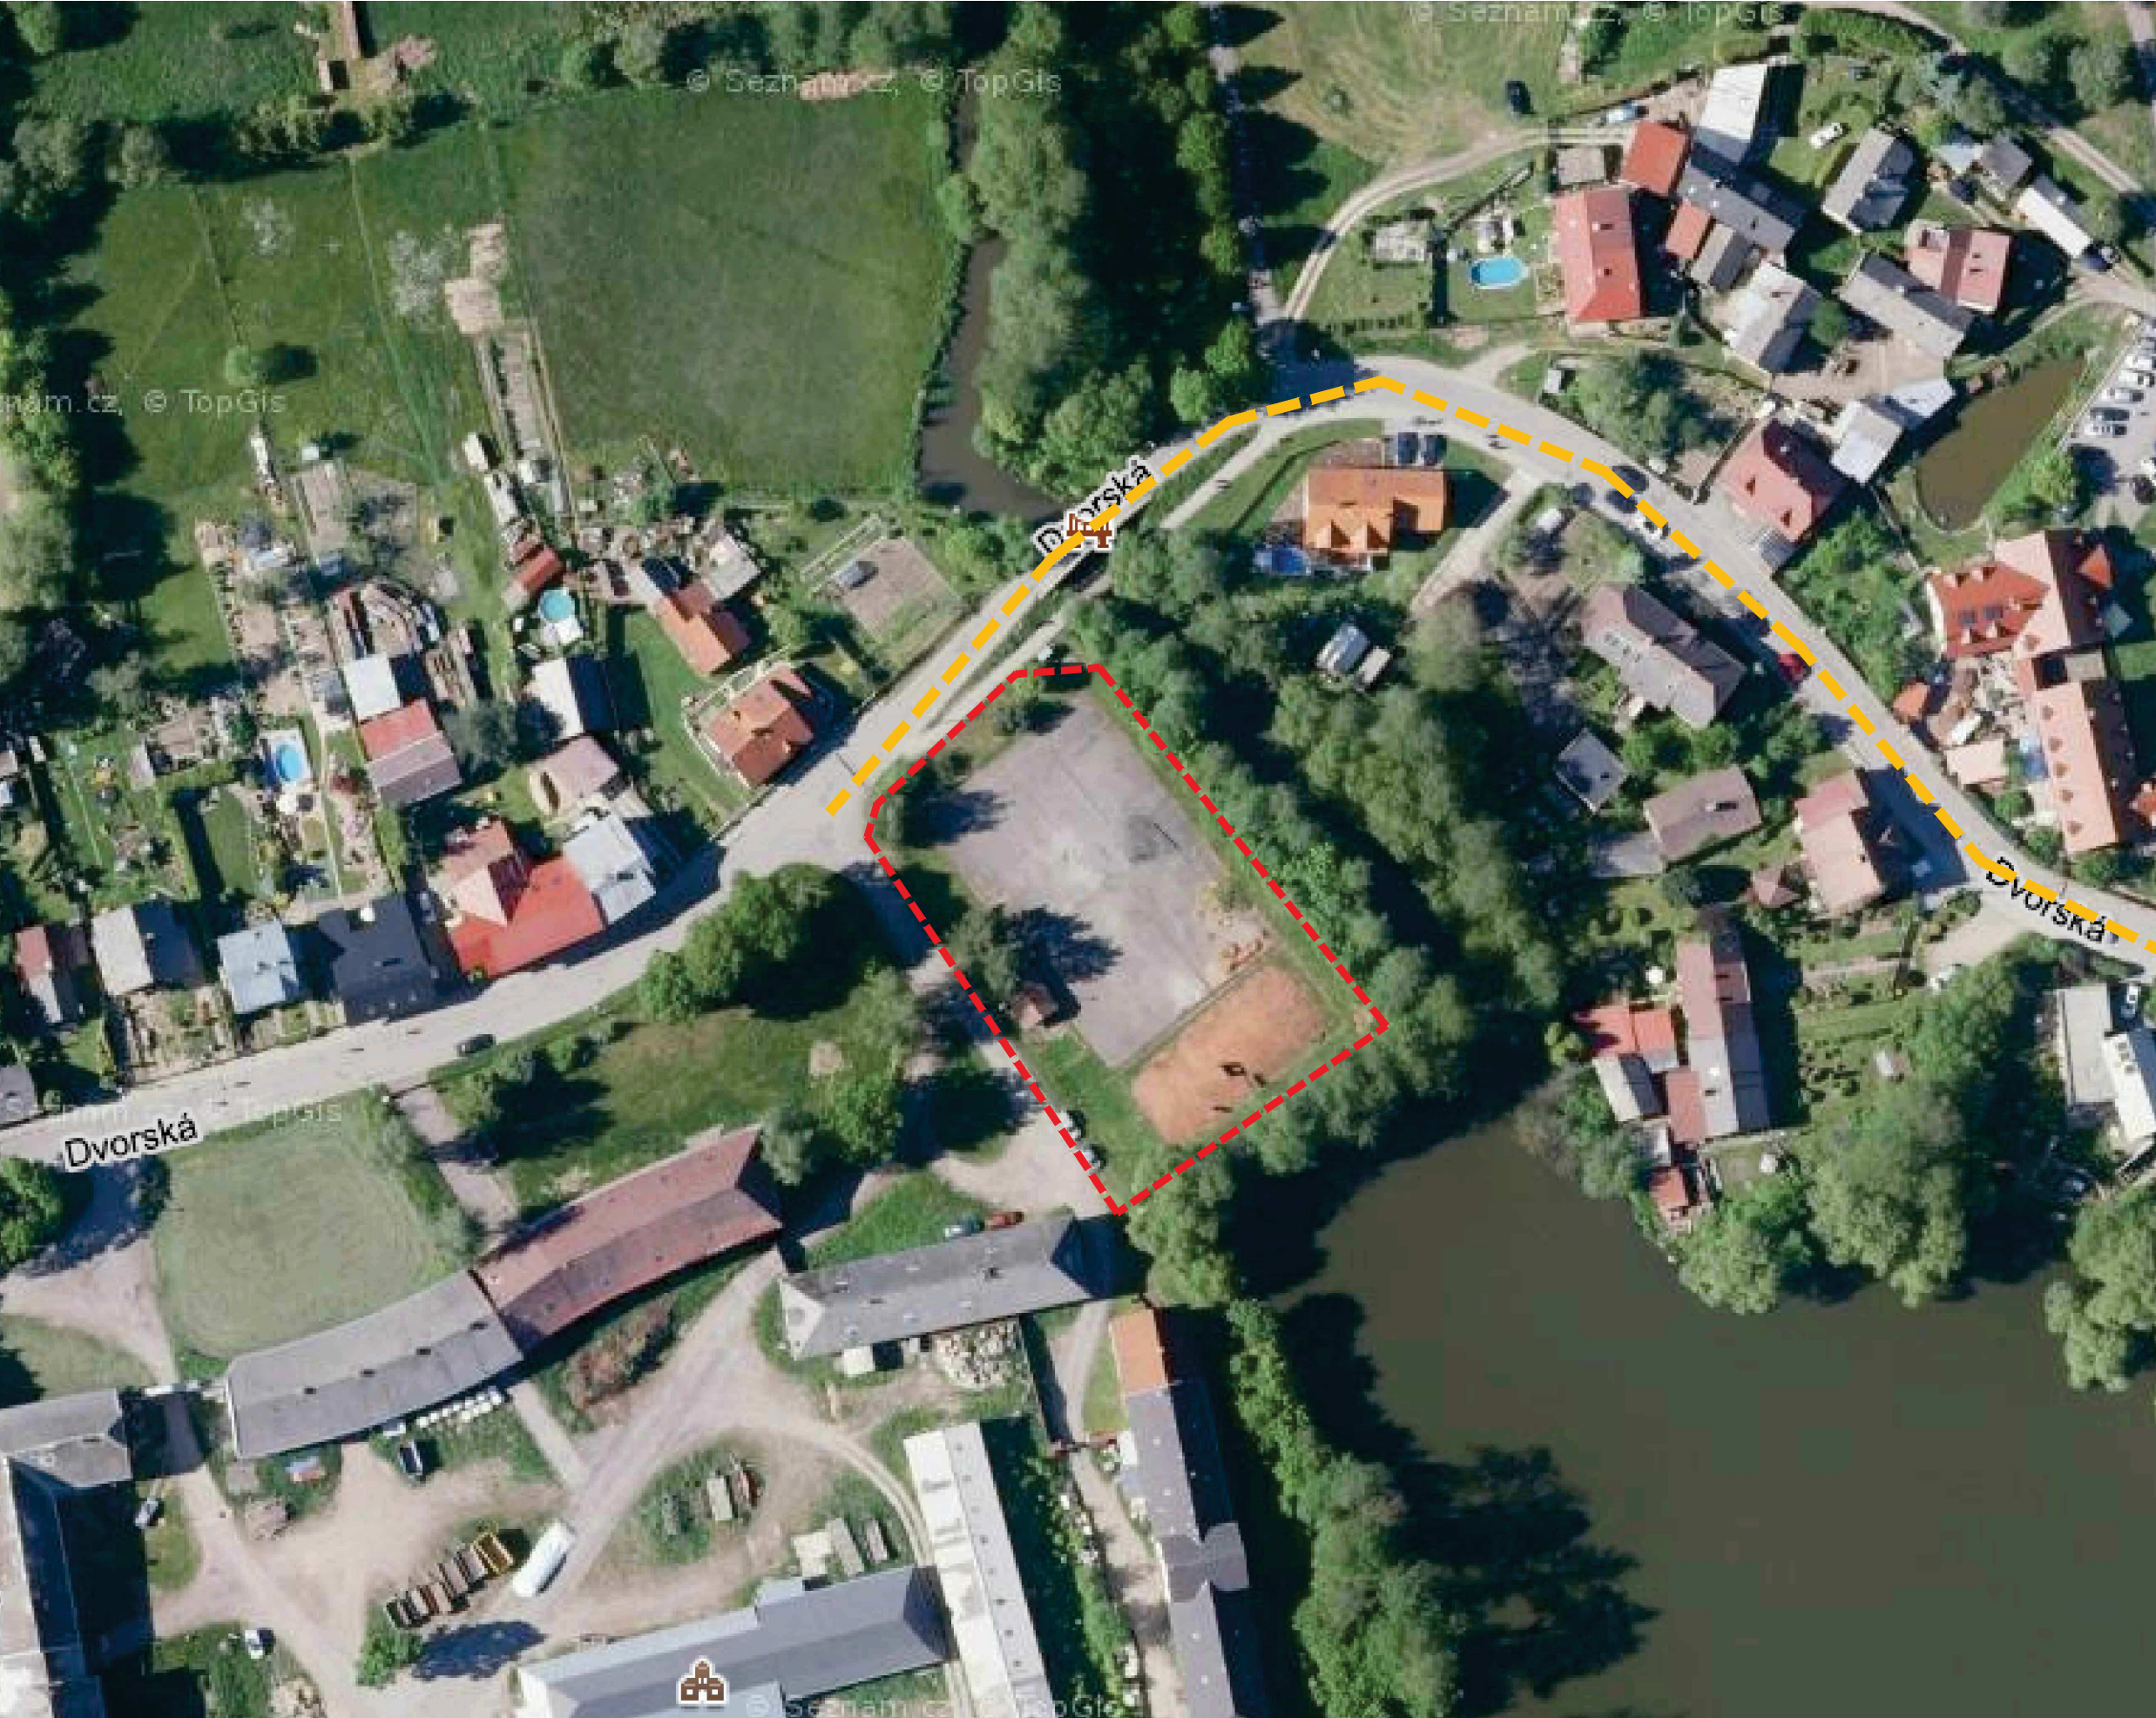

Poznámka:

- Legenda:
- Hranice řešeného území (2652m²)
 - Příjezdová komunikace, ulice Dvorská

Číslo zakázky	Číslo výkresu	Jméno výkresu
TB_2020-05	C.1	SIT_SVZ_1000

Název výkresu	Měřítko
SITUAČNÍ VÝKRES ŠIRŠÍCH VZTAHŮ	1:1000

Název zakázky
**Novostavba budovy zázemí hasičského hřiště
k.ú. Zámek Žďár
parcely č. 725/1
Žďár nad Sázavou**

**Výškový systém Bpv
±0,000 = 569,600m.n.m., podlaha 1.NP**

Stupeň dokumentace DUR+DSP	Číslo zakázky TB_2020-05-Žďár
--------------------------------------	---

Datum
01.02.2021

Investor/Klient
**Město Žďár nad Sázavou
Žižkova 227/1
591 01 Žďár nad Sázavou**


Projektant/Architekt Tomáš Bezchleba	Projektant Daniel Mach
--	----------------------------------

Zodpovědný projektant
Věra Junová


Poznámka:
Dokumentace je zpracována v rozsahu přílohy č.8 vyhlášky č.499/2006 Sb. ve znění pozdějších předpisů, jako dokumentace pro vydání společného povolení. Nejedná se o dokumentaci pro provádění stavby. Dokumentace slouží pouze pro potřeby vydání společného povolení. kontakt: Ing. arch. Tomáš Bezchleba, +420 777 667 387, tomas.bezchleba@gmail.com



KATASTRÁLNÍ SITUAČNÍ VÝKRES

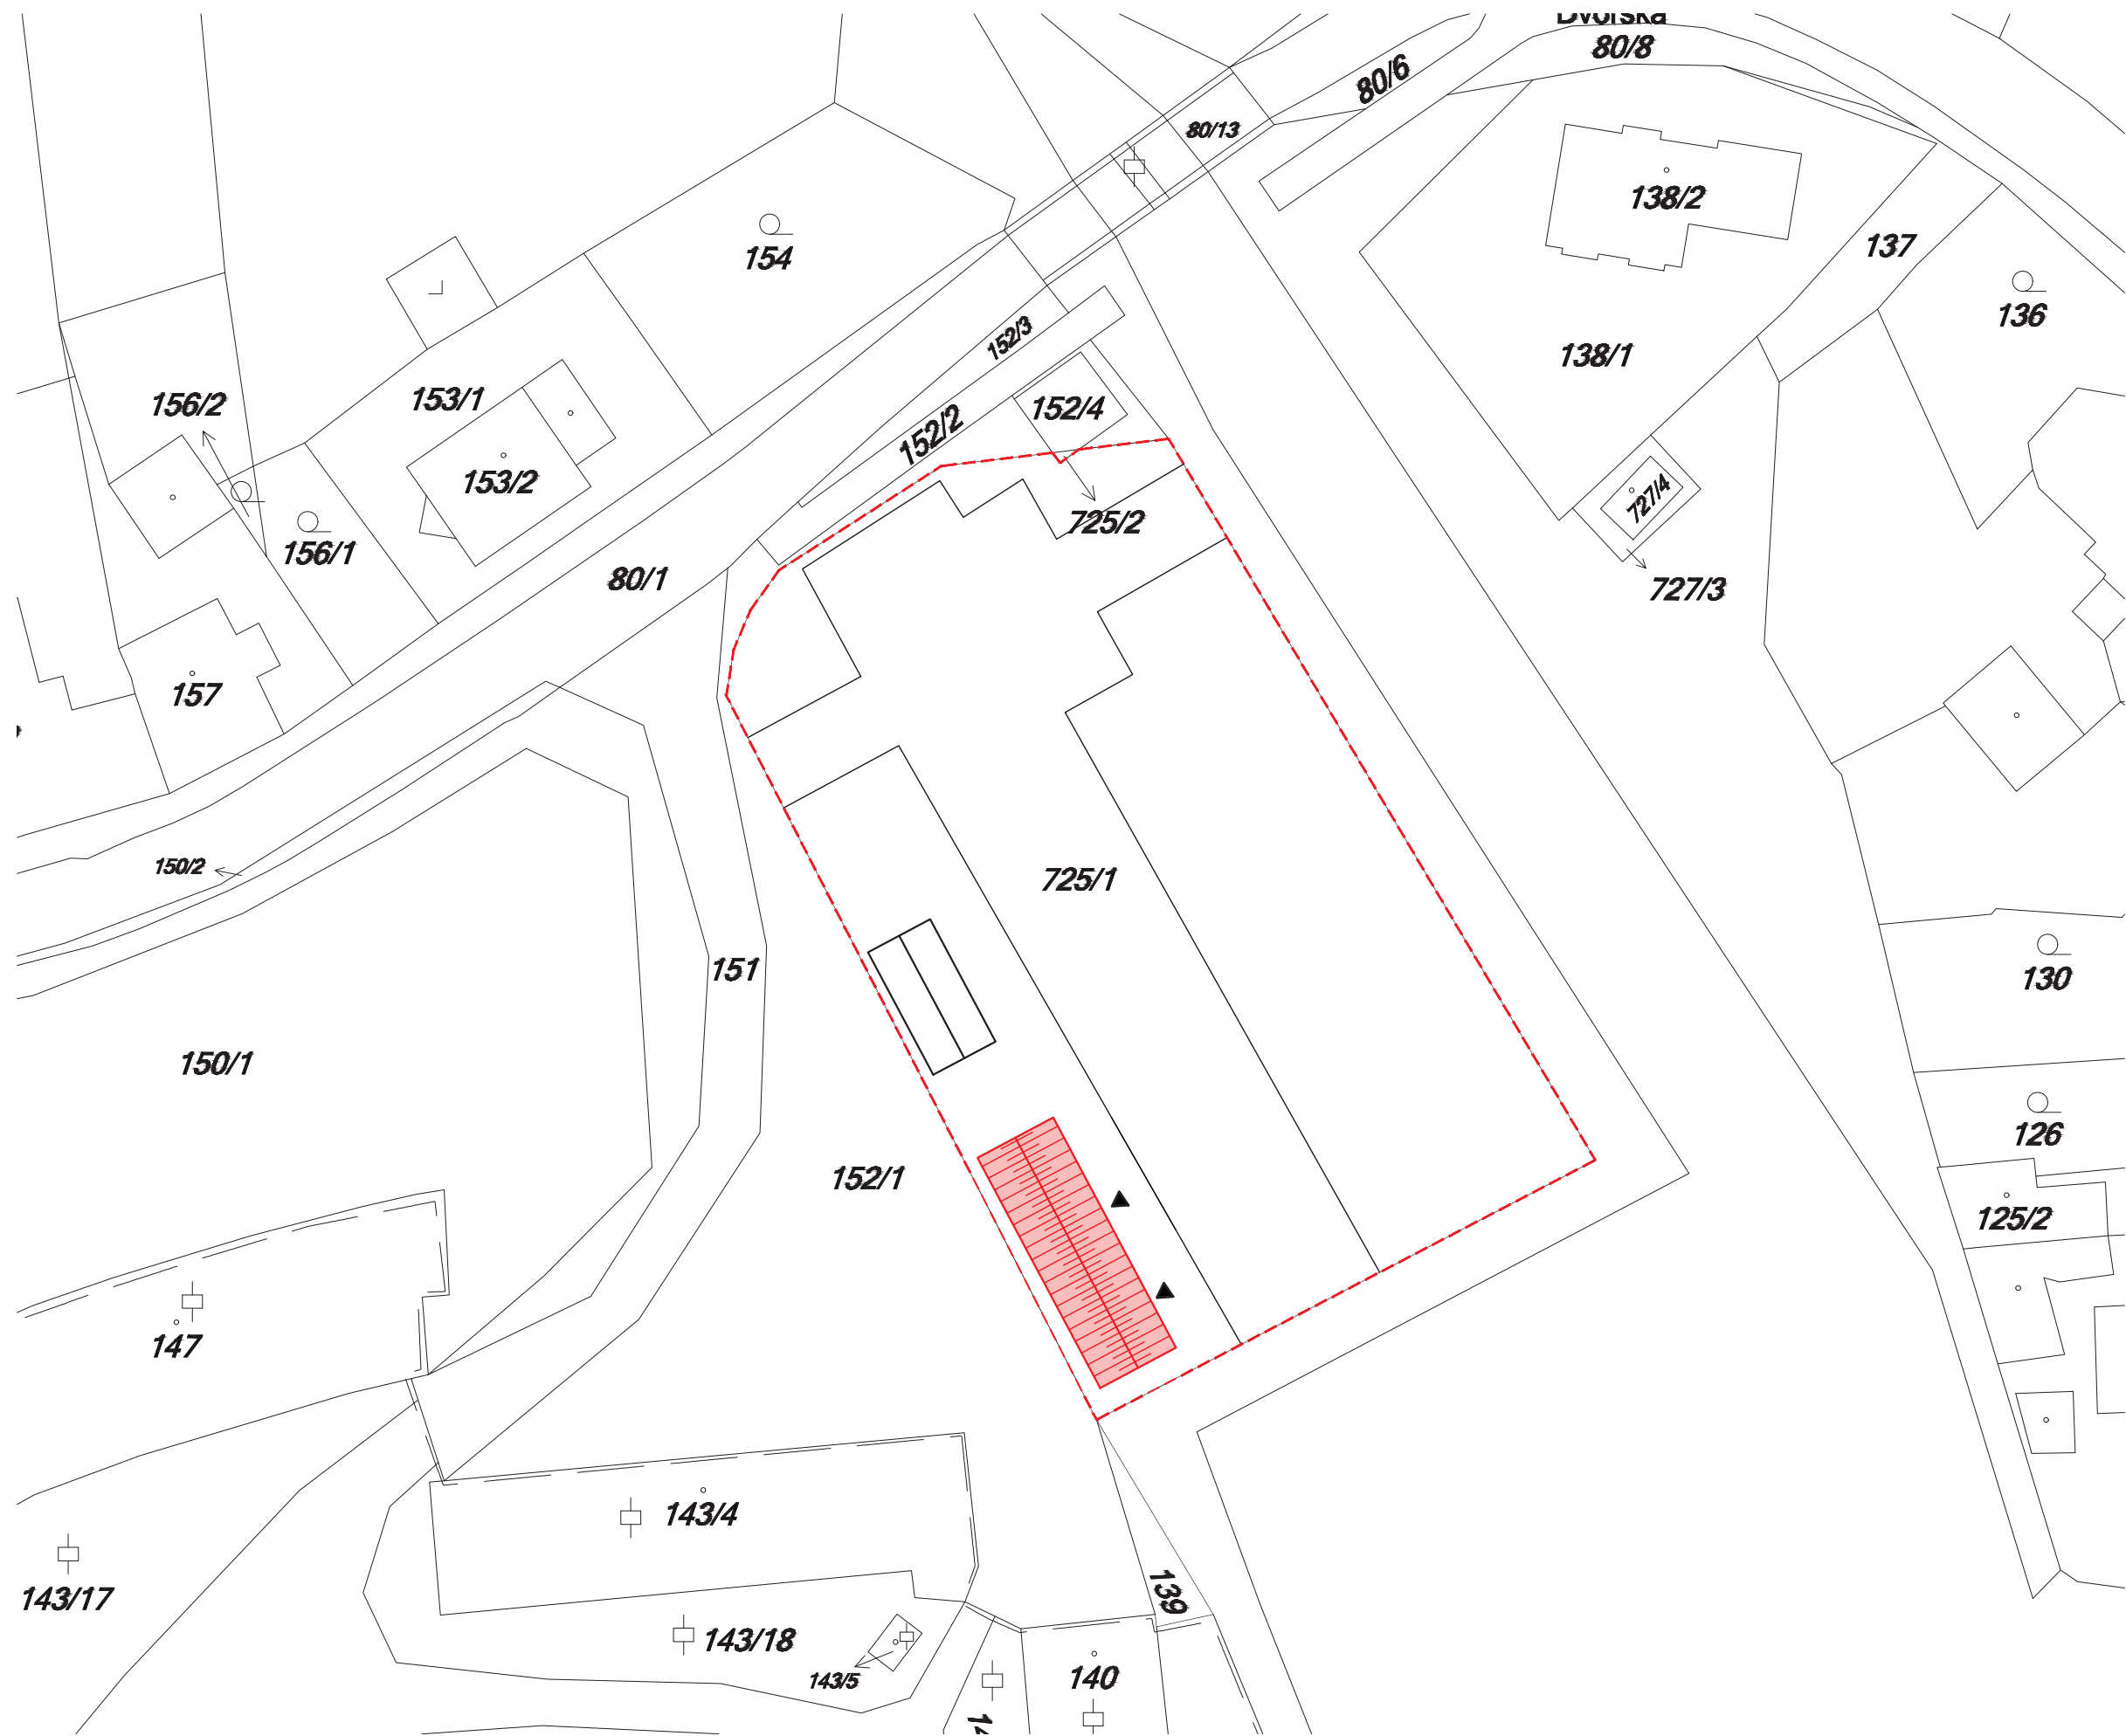

Poznámka:
Dokumentace je zpracována v rozsahu přílohy č.8 vyhlášky č.499/2006 Sb. ve znění pozdějších předpisů, jako dokumentace pro vydání společného povolení. Nejedná se o dokumentaci pro provádění stavby. Dokumentace slouží pouze pro potřeby vydání společného povolení. kontakt: Ing. arch. Tomáš Bezchleba, +420 777 667 387, tomas.bezchleba@gmail.com

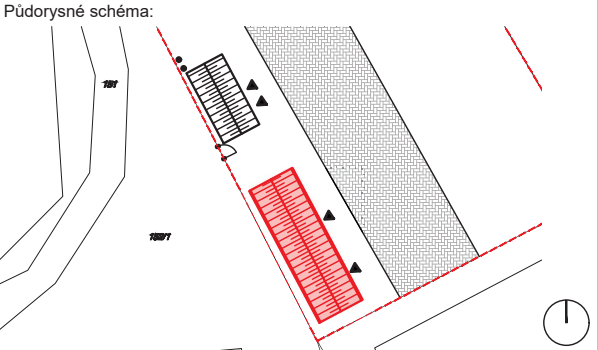

Poznámka:

- Legenda:
- Hranice řešeného území (plocha 2652m²)
 - Novostavba budovy zázemí (plocha 128,4m²)
 - Hranice pozemků dle KN
 - Parcelní čísla dle KN

Číslo zakázky	Číslo výkresu	Jméno výkresu
TB_2020-05	C.2	SIT_KAT_500

Název výkresu	Měřítko
KATASTRÁLNÍ SITUAČNÍ VÝKRES	1:500

Název zakázky
Novostavba budovy zázemí hasičského hřiště k.ú. Zámek Žďár parcela č. 725/1 Žďár nad Sázavou

Výškový systém Bpv ±0,000 = 569,600m.n.m., podlaha 1.NP


Stupeň dokumentace	Číslo zakázky
DUR+DSP	TB_2020-05-Žďár

Datum
01.02.2021

Investor/Klient
Město Žďár nad Sázavou Žižkova 227/1 591 01 Žďár nad Sázavou

Projektant/Architekt	Projektant
Tomáš Bezchleba	Daniel Mach

Zodpovědný projektant
Věra Junová

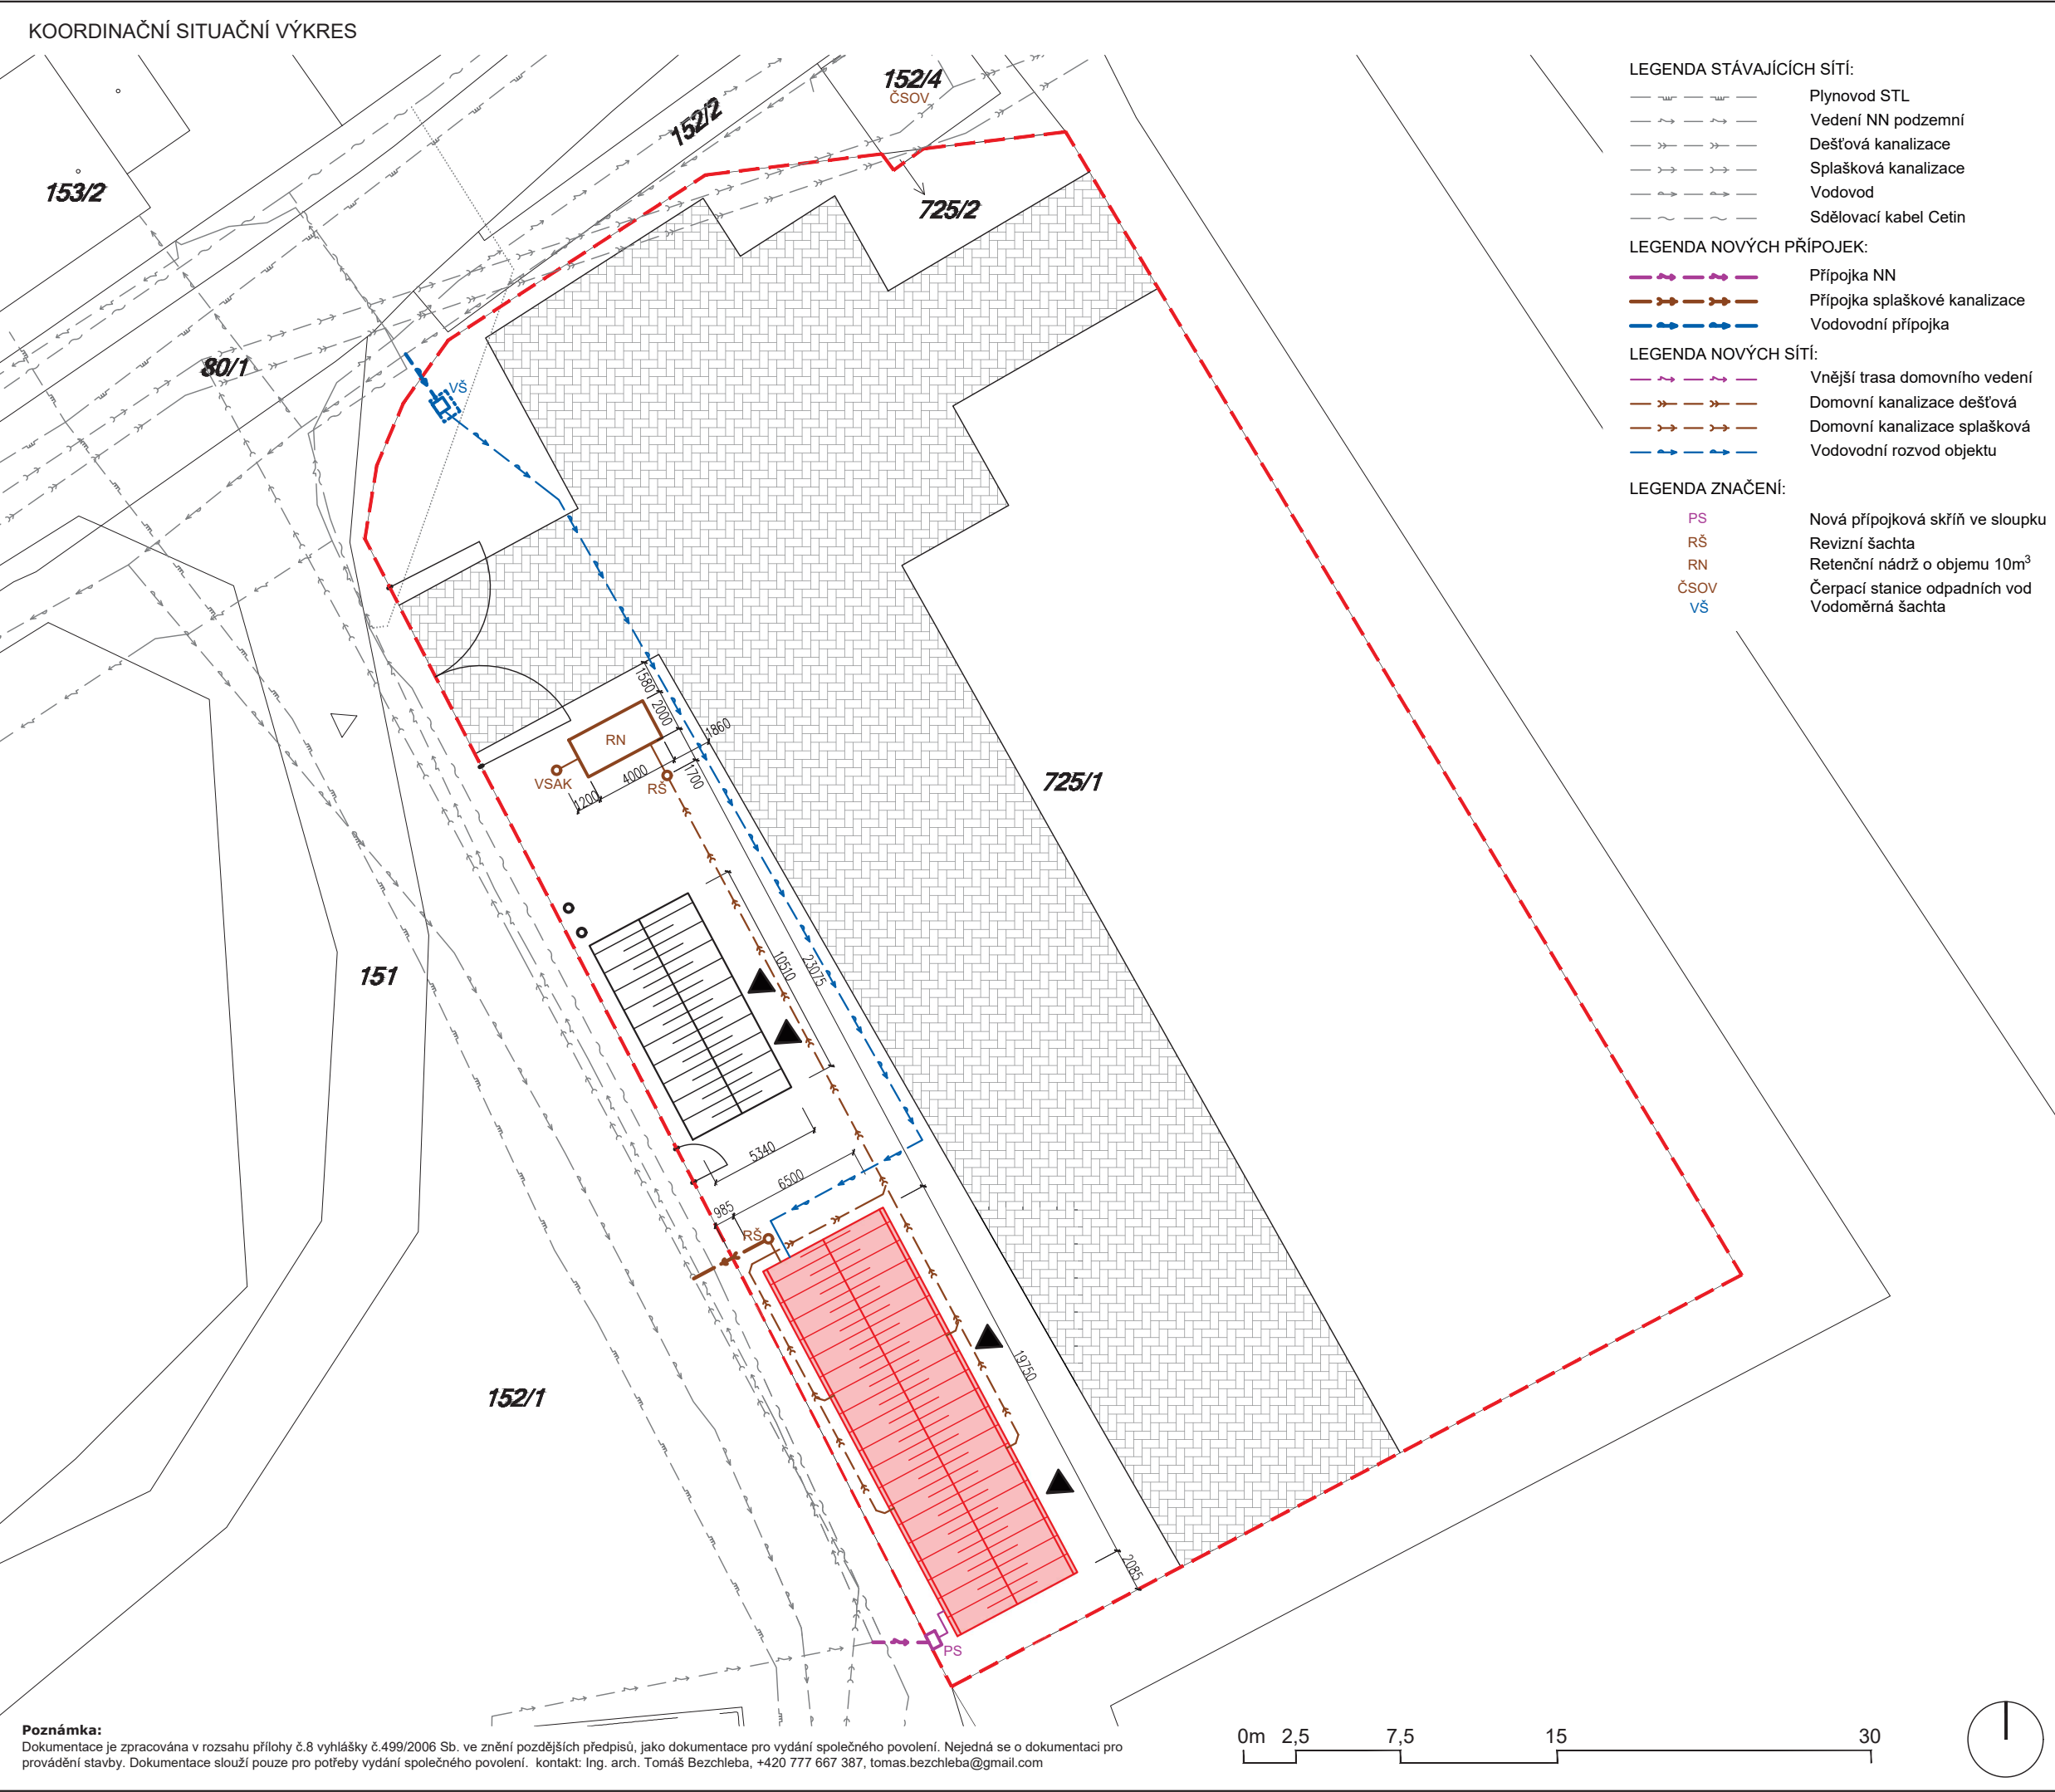

Půdorysné schéma:

Poznámka:

Legenda:

- Hranice řešeného území (plocha 2652m²)
- Novostavba budovy zázemí (plocha 128,4m²)
- Zpevněné plochy
- Hranice pozemků dle KN
- Vrstevnice
- Strom

151 Parcelní čísla dle KN

Hlavní vstup do objektu

Vjezd na parcelu

Legenda stavebních objektů:
SO 01 - Zázemí/sklad

Číslo zakázky	Číslo výkresu	Jméno výkresu
TB_2020-05	C.3	SIT_KOO_300

Název výkresu	Měřítko
COORDINAČNÍ SITUAČNÍ VÝKRES	1:300

Název zakázky
Novostavba budovy zázemí hasičského hřiště k.ú. Zámek Žďár parcela č. 725/1 Žďár nad Sázavou

Výškový systém Bpv
±0,000 = 569,600m.n.m., podlaha 1.NP

Stupeň dokumentace	Číslo zakázky
DUR+DSP	TB_2020-05-Žďár

Datum
01.02.2021

Investor/Klient
Město Žďár nad Sázavou
Žižkova 227/1
591 01 Žďár nad Sázavou

Projektant/Architekt	Projektant
Tomáš Bezchleba	Daniel Mach

Zodpovědný projektant
Věra Junová



SMLOUVA O DÍLO

uzavřená dle § 2586 a násl. zákona č. 89/2012 Sb., občanského zákoníku v platném znění

1. Smluvní strany

Objednatel: Město Žďár nad Sázavou
Sídlo: Žižkova 227/1, Žďár nad Sázavou, PSČ 591 01 Žďár nad Sázavou
Zastoupený: Ing. Martinem Mrkosem, ACCA, starostou města
Telefon: 566 688 111
E-mail: meu@zdarns.cz
IČO: 00295841
DIČ: CZ00295841
Bankovní spojení: Komerční banka, č.ú. 19-328751/0100
Kontaktní osoba: [REDACTED]

Zástupci objednatele pro věci technické:

- Ing. Milan Petr – pracovník odboru strategického rozvoje a investic, tel. 566 688 151, 736 510 458

Uvedená osoba je oprávněna **kontrolovat** provedené práce s právem zápisu do stavebního deníku; současně je oprávněna dílo i převzít.

Výkon inženýrské činnosti technického dozoru investora (TDI) při provádění díla bude pro objednatele zajišťovat [REDACTED], dále jen **oprávněný zástupce objednatele**.

Z titulu této funkce je oprávněn, mimo jiné, **kontrolovat** provedené práce na staveništi s právem zápisu do stavebního deníku.

(dále jen objednatel)

Zhotovitel : TSM design s.r.o.
Zastoupený: Martinem Šustrem
Telefon: [REDACTED]
E-mail: [REDACTED]
IČ: 06544754
DIČ: CZ06544754
Bankovní spojení: [REDACTED]
Zapsaný v OR u: Hradci Králové

Zástupci zhotovitele pro věci technické:

Zástupce zhotovitele pověřený převzetím staveniště, řízením stavebních prací, případnou koordinací subdodavatelů a řešením všech záležitostí souvisejících s realizací díla podle této smlouvy, jakož i předáním dokončeného díla: - *ING. Michal Matějčíček* (dále jen stavbyvedoucí).

(dále jen zhotovitel)

2. Předmět díla

2.1 Zhotovitel se zavazuje na vlastní náklady, riziko a nebezpečí a za podmínek této smlouvy provést pro objednatele dílo: **Novostavba budovy zázemí hasičského hřiště a výměna oplocení, číslo akce RM21-00199**

2.2. Rozsahu a kvalita předmětu díla jsou dány:

a) Projektovou dokumentací vypracovanou

Projektant: Ing. arch. Tomáš Bezchleba, Hlohová 53, Žďár Nad Sázavou

Hlavní projektant: Ing. arch. Věra Junová, ČKA 04236, Libušina 137, Svatka

Stavební část: Ing. arch. Věra Junová, ČKA 04236, Libušina 137, Svatka

Stavebně konstrukční řešení: Ing. Pavel Tesař, ČKAIT 1005880, St. Slavíka 1454, Moravské Budějovice

Požárně bezpečnostní řešení: Ing. arch. Jan Hikeš, ČKAIT 0301428, Václava Špály 13, Prostějov

b) Soupisem stavebních prací, dodávek a služeb s výkazem výměr

c) Příslušnými normami a předpisy platnými v době provádění díla

2.3. Zhotovitel je povinen v rámci předmětu díla provést veškeré práce, dodávky, služby a výkony, kterých je třeba trvale nebo dočasně k zahájení, dokončení a předání předmětu díla a uvedení do řádného provozu

2.4. Případné změny nebo rozšíření předmětu díla, oproti přijaté nabídce zhotovitele, požadované objednatelem nebo vyplynou-li v průběhu výstavby, budou předem smluvními stranami písemně odsouhlaseny vč. přípočtů a odpočtů. Teprve po jejich odsouhlasení může zhotovitel tyto změny provést a má právo na jejich úhradu.

2.5. Změny stavby požadované zhotovitelem (změna materiálů, technologií apod.) odsouhlasí zhotovitel písemně se zástupcem projektanta, objednatele a budoucího uživatele zápisem do stavebního deníku nebo zápisem z kontrolního dne. Teprve po tomto odsouhlasení vč. přípočtů a odpočtů mohou být požadované změny realizovány a zhotovitel má nárok na jejich úhradu. Pokud zhotovitel provede některé změny bez písemného souhlasu objednatele, má objednatel právo jejich úhradu odmítnout.

2.6. O dohodnutých změnách dle odst. 2.4. a 2.5. této smlouvy, jejichž následkem dojde ke zvýšení celkové ceny díla uzavřou obě strany písemný, pořadově očíslovaný dodatek ke smlouvě, ve kterém dohodnou i případnou úpravu termínu předání díla a cenu díla

2.7. Zhotovitel se zavazuje, že dílo vybudované jím v rozsahu čl. 2. této smlouvy bude mít kvalitativní technické ukazatele dle obecných technických požadavků na výstavbu, platných předpisů a platných norem. Zhotovitel se zavazuje provést dílo z materiálů I. jakosti s požadovanou certifikací a tomuto závazku bude též odpovídat kvalita všech zhotovitelem prováděných prací. Zhotovitel je povinen předat objednateli na jeho žádost veškeré doklady, které se vztahují k jakosti a certifikaci použitých materiálů.

2.8. Zhotovitel se zavazuje provést dílo svým jménem a na vlastní zodpovědnost. Zhotovitel prohlašuje, že se seznámil s projektovou dokumentací a podklady pro zhotovení díla, překontroloval jejich správnost a neshledal vady, které by bránily provést dílo podle závazků zhotovitele dle čl. II. této smlouvy. Odpovědnost za správnost a úplnost příslušné dokumentace nese objednatel.

2.9 Zhotovitel je povinen vést stavební deník v souladu se zákonem č. 183/2006 Sb., o územním plánování a stavebním řádu (stavební zákon), v platném znění, a jeho prováděcími předpisy, zejména dle vyhlášky č. 499/2006 Sb., o dokumentaci staveb, v platném znění.

3. Doba plnění

3.1 Předání a převzetí staveniště: do 5 dnů ode dne doručení výzvy objednatele

3.2 Zahájení prací: do 5 dnů ode dne předání/převzetí staveniště.

3.3 Ukončení prací a předání díla: nejpozději do 30.10.2022

3.4 Objednavatel souhlasí, aby mu zhotovitel předal předmět díla v dřívějším termínu, než je shora ujednáno. V případě předání díla v dřívějším termínu než je ujednáno, je zhotovitel tuto skutečnost objednateli písemně oznámit.

3.5 Ustanovení o přerušení prací se týká též ostatních vlivů způsobených vyšší mocí nebo úředním opatřením, např.:

- průmyslová či živelná pohroma
- zásah cizího subjektu do stavby
- nařízení úřadů
- jiné skutečnosti, které nastanou nezávisle na vůli smluvních stran bez jejich zavinění, nebo které nebylo možno předvídat před podpisem smlouvy a mají za následek dočasné, případně trvalé zastavení montáže.

Případné změny vyplývající z uvedených skutečností musí být dohodnuty dodatkem ke smlouvě.

4.Cena za dílo

4.1 Cena Díla (dále jen „**Cena Díla**“) je stanovena na základě nabídky Zhotovitele činí **2 940 017,52Kč bez DPH**. Tato Cena Díla je podrobně rozčleněna v položkových rozpočtech, které jsou přílohou Smlouvy.

4.2. Cena Díla je stanovena jako nejvýše přípustná a nepřekročitelná s výjimkami stanovenými ve Smlouvě. Úprava Ceny Díla sjednané dle předchozího odstavce je přípustná pouze, je-li tak stanoveno ve Smlouvě. Zhotovitel dále prohlašuje, že cena Díla je stanovena i s přihlédnutím k vývoji cen v daném oboru včetně vývoje kurzu české měny k zahraničním měnám, a to po celou dobu trvání závazků ze Smlouvy. Zhotovitel nemá právo domáhat se navýšení ceny Díla z důvodů chyb nebo nedostatků jím učiněných při určení ceny Díla. Zhotovitel není oprávněn požadovat zvýšení ceny Díla ani v tom případě, kdy je skutečná jednotková cena položky v Položkovém rozpočtu vyšší, než jakou Zhotovitel uvedl.

5.Fakturace a placení

5.1 Provedené práce budou hrazeny na základě měsíčních faktur, které vystaví zhotovitel. Výše fakturovaných částek bude stanovena dle skutečně provedených prací, odsouhlasených a převzatých stavebním dozorem objednatele.

Podkladem pro zaplacení ceny bude faktura, kterou zhotovitel vystaví bez zbytečného odkladu poté, co mu vznikl nárok na zaplacení pevné ceny.

5.2 Splatnost faktur je do 14-ti dnů ode dne jejich doručení objednateli.

5.3 Objednatel neposkytuje zálohu na provedení díla.

5.6 Faktury musí splňovat náležitosti zákona č. 235/2004 Sb. o DPH, v platném znění.

6. Místo provedení díla

6.1 Zhotovitel provede dílo na parcele č. 725/1 k.ú. Zámek Žďár

7. Vady díla, záruka za jakost díla

7.1 Zhotovitel se zavazuje, že provede dílo specifikované v čl. 2 této smlouvy v souladu s ČSN tak, že dílo bude způsobilé k užívání ke smlouvenému nebo obvyklému účelu. Zhotovitel odpovídá za vady díla uplatněné v době záruky.

7.2 Záruka za jakost díla je stanovena: 60 měsíců

od předání a převzetí díla objednatelem. Vztahuje se zejména na vady díla způsobené vadami práce zhotovitele či vadami materiálu dodaného zhotovitelem.

7.3 Zjevné vady, které lze zjistit běžnou prohlídkou při převzetí díla, je povinen objednatel uplatnit v den převzetí díla, jinak odpovědnost z těchto vad zaniká. Nároky z vad díla zahrnují výlučné právo na bezplatné odstranění vady nebo práva na přiměřenou slevu z ceny díla.

8. Ostatní ujednání

8.1 Smluvní strany se dohodly, že sjednávají smluvní pokutu za prodlení:

- a. Objednatele se zaplacením faktury zhotoviteli ve výši 0,1% dlužné částky za každý den prodlení
- b. Zhotovitele s ukončením prací a předáním předmětu díla objednateli termínu ve výši 0,2% ze sjednané ceny díla bez DPH za každý den prodlení.

Touto úpravou o smluvní pokutě nejsou dotčena příslušná ustanovení upravující náhradu škody.

8.2 Veškeré vícepráce, které nejsou obsaženy v pevné ceně a je nutné je provést, mohou být účtovány pouze na základě předchozího písemného odsouhlasení se stavebním dozorem a zástupcem objednatele

8.3 Vzhledem k veřejnoprávnímu charakteru města zhotovitel výslovně prohlašuje, že je s touto skutečností obeznámen a souhlasí se zpracováním svých údajů městem s ohledem na zákon č. 106/1999 Sb., o svobodném přístupu k informacím, ve znění pozdějších předpisů, a rovněž se zveřejněním smluvních podmínek obsažených v této smlouvě v rozsahu a za podmínek vyplývajících z příslušných právních předpisů, zejména zákona č. 106/1999 Sb., o svobodném přístupu k informacím, ve znění pozdějších předpisů.

8.4 Zhotovitel souhlasí se shromažďováním, uchováním a zpracováním svých osobních údajů obsažených v této smlouvě městem (příp. jeho zaměstnanci), a to pouze pro účely vedení evidence a projednání v orgánech města a zveřejnění rozhodnutí těchto orgánů, uzavření smluv, apod., ve kterých jsou tyto údaje obsaženy, tj. všude tam, kde lze uvedením osobních údajů předejít záměně účastníků právního vztahu. Tento souhlas je poskytován na dobu neurčitou, nejdéle však do okamžiku, kdy pomine účel, pro který budou uvedené osobní údaje zpracovány, s výjimkami stanovenými zvláštními zákony. Zhotovitel si je zároveň vědom svých práv upravených příslušnými ustanoveními zákona č. 101/2000 Sb., o ochraně osobních údajů a o změně některých zákonů, ve znění pozdějších předpisů.

8.5 Tato smlouva nabývá platnosti dnem podpisu oprávněnými zástupci obou smluvních stran a účinnosti dnem uveřejnění v informačním systému veřejné správy – Registru smluv. Zhotovitel výslovně souhlasí s uveřejněním celého textu této smlouvy včetně podpisů. Smluvní strany se dohodly, že uveřejnění v informačním systému veřejné správy – Registru smluv zajistí objednatel.

8.6 Zhotovitel na své náklady zajistí na uvedenou akci billboard (plachtu) o rozměrech cca 3,5*1,5m - propagace uvedeného projektu dle návrhu města.

8.7 Dodavatel prohlašuje, že zajistí po celou dobu plnění veřejné zakázky:

- a) plnění veškerých povinností vyplývajících z právních předpisů České republiky, zejména pak z předpisů pracovněprávních, předpisů z oblasti zaměstnanosti a bezpečnosti

ochrany zdraví při práci, a to vůči všem osobám, které se na plnění veřejné zakázky podílejí; plnění těchto povinností zajistí dodavatel i u svých poddodavatelů,

- b) sjednání a dodržování smluvních podmínek se svými poddodavateli srovnatelných s podmínkami sjednanými ve smlouvě na plnění veřejné zakázky, a to v rozsahu výše smluvních pokut a délky záruční doby; uvedené smluvní podmínky se považují za srovnatelné, bude-li výše smluvních pokut a délka záruční doby shodná se smlouvou na veřejnou zakázku,
- c) řádné a včasné plnění finančních závazků svým poddodavatelům, kdy za řádné a včasné plnění se považuje plné uhrazení poddodavatelem vystavených faktur za plnění poskytnutá k plnění veřejné zakázky.

8.8 Dodavatel je povinen uchovávat veškerou dokumentaci související s realizací projektu včetně účetních dokladů minimálně do konce roku 2028. Pokud je v českých právních předpisech stanovena lhůta delší, musí ji žadatel/příjemce použít.

8.9 Dodavatel je povinen minimálně do konce roku 2028 poskytovat požadované informace a dokumentaci související s realizací projektu zaměstnancům nebo zmocněncům pověřených orgánů (CRR, MMR ČR, MF ČR, Evropské komise, Evropského účetního dvora, Nejvyššího kontrolního úřadu, příslušného orgánu finanční správy a dalších oprávněných orgánů státní správy) a je povinen vytvořit výše uvedeným osobám podmínky k provedení kontroly vztahující se k realizaci projektu a poskytnout jim při provádění kontroly součinnost.

9. Překážky při provádění díla

9.1 Domnívá-li se zhotovitel, že pro řádné provádění díla existují překážky, musí to neprodleně písemně oznámit objednateli. Za překážky při provádění díla se považují nepříznivé klimatické vlivy, jsou-li pro zhotovení díla relevantní.

10. Závěrečná ustanovení

10.1 Tato smlouva je vyhotovena ve třech stejnopisech; objednatel obdrží dva stejnopisy, zhotovitel obdrží jeden stejnopis. Všechny stejnopisy mají stejnou právní sílu.

10.2 Dodatky a změny této smlouvy lze činit výhradně písemnou formou.

10.3 Nedílnou součástí této smlouvy tvoří příloha, která bude pevně spojena s výtiskem smlouvy o dílo, a to položkové rozpočty stavby vyhotovené zhotovitelem v rámci své nabídky podané do výběrového řízení.

10.4 Smluvní strany prohlašují, že si tuto smlouvu přečetly, že je projevem jejich pravé a svobodné vůle a že nebyla podepsána v tísni ani za jinak jednostranně nevýhodných podmínek. Na důkaz souhlasu s jejím obsahem připojují své podpisy.

10.5 Právní vztahy mezi smluvními stranami, které nejsou upraveny touto smlouvou, se řídí příslušnými ustanoveními občanského zákoníku a jinými obecně závaznými právními předpisy s tímto souvisejícími. Veškeré změny a doplňky k této smlouvě musí být činěny v písemné formě a musí být podepsány statutárními zástupci obou smluvních stran.

10.6 Smluvní strany se dohodly na vyloučení aplikace ustanovení § 1740 odst. 3 občanského zákoníku, tzn., že odpověď s dodatkem nebo odchylkou není přijetím nabídky

10.7 Zhotovitel výslovně souhlasí s uveřejněním celého textu této smlouvy v Registru smluv. Smluvní strany se dohodly, že uveřejnění smlouvy v Registru smluv zajistí město Žďár nad Sázavou, které před zveřejněním anonymizuje ty osobní údaje zhotovitele, které podléhají ochraně osobních údajů.“

10.8 Tato smlouva nabývá platnosti dnem podpisu oprávněnými zástupci obou smluvních stran a účinnosti dnem uveřejnění v Registru smluv.

Doložka

Tato smlouva byla schválena Radou města Žďár nad Sázavou na schůzi č. 99, konané dne 23.5.2022 a to usnesením č.99/2022/SRI/11.

Příloha smlouvy:

1. Soupis prací

V(e) Žďáru nad Sázavou dne

V(e) Hlinsku dne

.....
Za objednatele:

Ing. Martin Mrkos, ACCA
starosta města

.....
Za zhotovitele:

Martin Šustr
jednatel

Krycí list rozpočtu

Název stavby:	152-20 Novostavba budovy zázemí hasičského hřiště k.ú. Zámek Žďár nad Sázavou	Objednatel:	Město Žďár nad Sázavou Žižkova 227/1 591 31 Žďár	IČ/DIČ:	00295841/CZ00295841
Druh stavby:		Projektant:		IČ/DIČ:	
Lokalita:		Zhotovitel:		IČ/DIČ:	
Začátek výstavby:		Konec výstavby:		Položek:	66
JKSO:		Zpracoval:		Datum:	23.09.2021

Rozpočtové náklady v Kč

A	Základní rozpočtové náklady		B	Doplňkové náklady		C	Náklady na umístění stavby (NUS)	
HSV	Dodávky	86 279,22	Práce přesčas		0,00	Zařízení staveniště		0
	Montáž	398 129,86	Bez pevné podl.		0,00	Mimostav. doprava		0
PSV	Dodávky	700 956,62	Kulturní památka		0,00	Uzemní vlivy		0
	Montáž	1 182 972,54				Provozní vlivy		0
"M"	Dodávky	2 972,83				Ostatní		0
	Montáž	4 665,47				NUS z rozpočtu		0
Ostatní materiál		0,00						
Přesun hmot a sutí		65 877,58						
ZRN celkem		2 441 854,12	DN celkem		0,00	NUS celkem		0,00
			DN celkem z obj.		0,00	NUS celkem z obj.		0,00
						ORN celkem		0,00
						ORN celkem z obj.		0,00

Základ 0%	0,00				
Základ 15%	0,00	DPH 15%	0,00	Celkem bez DPH	2 441 855,12
Základ 21%	2 441 855,12	DPH 21%	512 789,58	Celkem včetně DPH	2 954 644,70

Projektant	Objednatel	Zhotovitel
Datum, razítko a podpis	Datum, razítko a podpis	 Digitally signed by Martin Šustr DN: cn=Martin Šustr, c=CZ, o=TSM Design s.r.o., ou=1, email=martin.sustr@tsmdesign.cz Date: 2022.06.08 12:44:46 +02'00'

Poznámka:

Z PD není známo členění a příslušenství otvorových prvků. Cena se po specifikaci může měnit.

Stavební rozpočet - rekapitulace

Název stavby:		152-20 Novostavba budovy zázemí hasičského hřiště k.ú. Zámek Žďár nad Sázavou		Doba výstavby:		Objednatel:	Město Žďár nad Sázavou Žižkova 227/1 591 31 Žďár
Druh stavby:				Začátek výstavby:		Projektant:	
Lokalita:				Konec výstavby:		Zhotovitel:	
Zpracoval:				Zpracováno dne:	23.09.2021	Zpracováno dne:	23.09.2021
Objekt	Kód	Zkrácený popis	Náklady (Kč) - dodávka	Náklady (Kč) - Montáž	Náklady (Kč) - celkem	Celková hmotnost (t)	
SO 01		Stavební část	790 208,68	1 369 080,45	2 159 289,12	70,35	
SO 01	1	Zemní práce	0,00	70 896,66	70 896,66	0,00	
SO 01	2	Základy a zvláštní zakládání	34 493,82	30 154,60	64 648,43	32,77	
SO 01	5	Komunikace	43 186,34	32 003,96	75 190,30	23,30	
SO 01	62	Úprava povrchů vnější	11 571,89	27 740,11	39 312,00	0,50	
SO 01	99	Staveništní přesun hmot	0,00	36 767,73	36 767,73	0,00	
SO 01	712	Izolace střech (živičné krytiny)	16 852,37	10 336,28	27 188,65	0,11	
SO 01	713	Izolace tepelné	11 198,33	9 010,10	20 208,42	0,13	
SO 01	721	Vnitřní kanalizace	30 786,50	24 653,50	55 440,00	0,03	
SO 01	762	Konstrukce tesařské	331 678,07	174 219,73	505 897,80	10,61	
SO 01	764	Konstrukce klempířské	144 327,46	95 251,25	239 578,70	0,97	
SO 01	765	Krytina tvrdá	11 502,96	12 739,70	24 242,66	0,04	
SO 01	766	Konstrukce truhlářské	154 610,94	625 305,83	779 916,77	1,91	
SO 01	222VD	Elektromontáže	0,00	220 000,00	220 000,00	0,00	
SO 01		VORN - Vedlejší a ostatní rozpočtové náklady	0,00	1,00	1,00	0,00	
SO 01	03VRN	Zařízení staveniště	0,00	1,00	1,00	0,00	
SO 02		Venkovní přípojky	0,00	282 566,00	282 566,00	0,00	
SO 02	721	Vnitřní kanalizace	0,00	260 566,00	260 566,00	0,00	
SO 02		Ostatní položky práce	0,00	22 000,00	22 000,00	0,00	
SO 02		VORN - Vedlejší a ostatní rozpočtové náklady	0,00	0,00	0,00	0,00	
SO 02	03VRN	Zařízení staveniště	0,00	0,00	0,00	0,00	
Celkem:					2 441 855,12		

Stavební rozpočet

Název stavby:			152-20 Novostavba budovy zázemí hasičského hřiště k.ú. Zámek Žďár nad Sázavou			Doba výstavby:			Objednatel: Město Žďár nad Sázavou Žižkova 227/1 591 31 Žďár			
Druh stavby:						Začátek výstavby:			Projektant:			
Lokalita:						Konec výstavby:			Zhotovitel:			
JKSO:						Zpracováno dne:			23.09.2021 Zpracoval:			
C	Objekt	Kód	Zkrácený popis Rozměry	MJ	Množství	Cena/MJ (Kč)	Náklady (Kč)			Hmotnost (t)		Cenová soustava
							Dodávka	Montáž	Celkem	Jednot.	Celkem	
	SO 01		Stavební část				790 208,68	1 369 080,45	2 159 289,12		70,35	
	SO 01	1	Zemní práce				0,00	70 896,66	70 896,66		0,00	
1	SO 01	131201110R00	Hloubení nezapaž. jam hor.3 do 50 m3, STROJNĚ 21*8*0,25	m3	42,00000	255,00	0,00	10 710,00	10 710,00	0,00	0,00	RTS II / 2021
2	SO 01	132201110R00	Hloubení rýh š.do 60 cm v hor.3 do 50 m3, STROJNĚ (20,15+5,45)*2*0,55*0,65 (0,65*0,35*0,65)*10 (5,45+5,45+2,6+2,6)*0,55*0,65 0,65*0,7*0,65	m3	42,00000 18,30400 1,47875 5,75575 0,29575	255,00	0,00	6 587,73	6 587,73	0,00	0,00	RTS II / 2021
			zákl. pas									
			rozšíření pasu									
			vnitřní zákl. pasy									
3	SO 01	167101101R00	Nakládání výkopku z hor.1-4 v množství do 100 m3	m3	58,67800	100,00	0,00	5 867,80	5 867,80	0,00	0,00	RTS II / 2021
4	SO 01	162601102R00	Vodorovné přemístění výkopku z hor.1-4 do 5000 m 42+25,83425 -9,15625	m3	58,67800 67,83425 -9,15625	265,00	0,00	15 549,67	15 549,67	0,00	0,00	RTS II / 2021
5	SO 01	174101101R00	Zásyp jam, rýh, šachet se zhutněním (20,15+6,9)*2*0,25*0,25 (0,35*0,25*0,25)*12 (6,25+5,85)*2*0,25*0,25+(0,35*0,25*0,25)*2 (3,1+2,75)*2*0,25*0,25 (3,1+1,7)*2*0,25*0,25 (1,36+1,1)*2*0,25*0,25 (1,39+1,1)*2*0,25*0,25 (9,5+5,85)*2*0,25*0,25+(0,35*0,25*0,25)*4	m3	9,15625 3,38125 0,26250 1,55625 0,73125 0,60000 0,30750 0,31125 2,00625	131,00	0,00	1 199,47	1 199,47	0,00	0,00	RTS II / 2021
			obvod									
			vnitřní									
6	SO 01	199000002R00	Poplatek za skládku horniny 1- 4	m3	58,67800	528,00	0,00	30 981,98	30 981,98	0,00	0,00	RTS II / 2021
	SO 01	2	Základy a zvláštní zakládání				34 493,82	30 154,60	64 648,43		32,77	
7	SO 01	215901101RT5	Zhutnění podloží z hornin nesoudržných do 92% PS mezi základy : 6,25*5,85 3,1*2,75+3,1*1,7+1,36*1,1+1,39*1,1 9,5*5,85	m2	72,39500 0,00000 16,82000 55,57500	85,00	0,00	6 153,58	6 153,58	0,00	0,00	RTS II / 2021
8	SO 01	271531111R00	Polštář základu z kameniva hr. drceného 16-63 mm mezi základy : (6,25*5,85)*0,15 (3,1*2,75+3,1*1,7+1,36*1,1+1,39*1,1)*0,15 (9,5*5,85)*0,15	m3	10,85925 0,00000 2,52300 8,33625	1 393,00	9 474,51	5 652,43	15 126,94	2,16	23,46	RTS II / 2021
9	SO 01	272353121R00	Bednění kotev otvorů kleneb do 0,05 m2, hl. 0,50 m	kus	4,00000	358,00	267,00	1 165,00	1 432,00	0,00	0,02	RTS II / 2021
10	SO 01	274272110RT4	Zdivo základové z bednicích tvárnic, tl. 15 cm (1,4+3,25+1,7+5,65+1,1+1,1)*0,5 (3*7+5,6)*0,5	m2	20,40000 7,10000 13,30000	1 253,00	15 194,80	10 366,40	25 561,20	0,39	7,85	RTS II / 2021
11	SO 01	274272130RT4	Zdivo základové z bednicích tvárnic, tl. 25 cm pilř : (0,5*2,75)*14 základ : 1,375*0,75 2,8*0,5	m2	1,40000 0,00000 0,00000 1,40000	1 785,00	1 657,32	841,68	2 499,00	0,60	0,84	RTS II / 2021
12	SO 01	274313611R00	Beton základových pasů prostý C 16/20 zákl. pas : (20,15+5,45)*2*0,55*0,4 rozšíření pasu : (0,65*0,35*0,4)*10 vnitřní zákl. pasy : (5,45+5,45+2,6+2,6)*0,55*0,4 0,65*0,7*0,4	m3	0,18200 0,00000 0,00000 0,00000 0,18200	3 484,00	569,94	64,15	634,09	2,53	0,46	RTS II / 2021
13	SO 01	274361821R00	Výztuž základ. pasů z betonářské oceli 10505 (R) Tl. 15 : (1,4+3,25+1,7+5,65+1,1+1,1)*0,75*4*0,89*0,001 (3*7+5,6)*0,75*4*0,89*0,001 Tl. 25 pilř : (0,5*2,95*4*0,89*0,001)*14 základ : 1,375*0,95*4*0,89*0,001 2,8*0,75*4*0,89*0,001	t	0,07850 0,00000 0,07102 0,00000 0,00000 0,00748	71 380,00	4 357,42	1 245,91	5 603,33	1,02	0,08	RTS II / 2021
14	SO 01	210220021RT1	Vedení uzemňovací v zemi FeZn do 120 mm2 vč.svorek (20,15+6,9)*2 4*2	m	62,10000 54,10000 8,00000	123,00	2 972,83	4 665,47	7 638,30	0,00	0,06	RTS II / 2021
	SO 01	5	Komunikace				43 186,34	32 003,96	75 190,30		23,30	
15	SO 01	596215021R00	Kladení zámkové dlažby tl. 6 cm do drtě tl. 4 cm 40,83+5,34+1,59+1,59+8,59+55,38	m2	113,32000 113,32000	278,00	4 920,78	26 582,18	31 502,96	0,07	8,37	RTS II / 2021
16	SO 01	596291111R00	Rezáni zámkové dlažby tl. 60 mm	m	35,00000	165,00	353,22	5 421,78	5 775,00	0,00	0,01	RTS II / 2021
17	SO 01	59245110	Dlažba sklad. 20x10x6 cm přírodní, Upřesnit investorem 113,32*1,02	m2	115,58640	328,00	37 912,34	0,00	37 912,34	0,13	14,91	RTS II / 2021
	SO 01	62	Úprava povrchů vnější				11 571,89	27 740,11	39 312,00		0,50	

18	SO 01	602016191R00	Penetrační nátěr stěn	m2	47,25000	45,00	873,54	1 252,71	2 126,25	0,00	0,01	RTS II / 2021
19	SO 01	622471115R00IIV	Úprava stěn aktivovaným štukem	m2	47,25000	162,00	304,00	7 350,50	7 654,50	0,01	0,27	RTS II / 2021
20	SO 01	622471317RP1IIV	Nátěr nebo nástřik stěn vnějších, složitost 1 - 2	m2	47,25000	320,00	6 486,12	8 633,88	15 120,00	0,00	0,04	RTS II / 2021
21	SO 01	622481211RT2IIV	Montáž výztužné sítě(perlinky)do stěrky-vněj.stěny (0,5+0,25)*2*2,25*14	m2	47,25000	305,00	3 908,24	10 503,01	14 411,25	0,00	0,17	RTS II / 2021
	SO 01	99	Staveništní přesun hmot				0,00	36 767,73	36 767,73		0,00	
22	SO 01	998011001R00	Přesun hmot pro budovy zděné výšky do 6 m	t	120,54992	305,00	0,00	36 767,73	36 767,73	0,00	0,00	RTS II / 2021
	SO 01	712	Izolace střech (živičné krytiny)				16 852,37	10 336,28	27 188,65		0,11	
23	SO 01	712371801RZ4IIV	Povlaková krytina střech do 10°, fólií PVC žlab vytvarování : (19,75*1,1)*2	m2	43,45000	613,00	16 852,37	9 782,48	26 634,85	0,00	0,11	RTS II / 2021
	SO 01	998712201R00	Přesun hmot pro povlakové krytiny, výšky do 6 m	%	190,96670	2,90	0,00	553,80	553,80	0,00	0,00	RTS II / 2021
	SO 01	713	Izolace tepelné				11 198,33	9 010,10	20 208,42		0,13	
25	SO 01	713131121R00IIV	Izolace tepelná stěn přichycením drátem SK 3 : 50,625 SK 4 : (5,5+3,125+1,675+1,375+1,125)*2,25	m2	79,42500	135,00	2 112,11	8 610,27	10 722,38	0,00	0,04	RTS II / 2021
	SO 01	6315085922	Pás izolační z miverální vaty 6000x1200 x 80 mm 79,425*1,1	m2	87,36750	104,00	9 086,22	0,00	9 086,22	0,00	0,08	RTS II / 2021
27	SO 01	998713201R00IIV	Přesun hmot pro izolace tepelné, výšky do 6 m	%	210,43650	1,90	0,00	399,83	399,83	0,00	0,00	RTS II / 2021
	SO 01	721	Vnitřní kanalizace				30 786,50	24 653,50	55 440,00		0,03	
28	SO 01	720	Vodoinstalace, kanalizace, kompletace	soubor	1,00000	55 440,00	30 786,50	24 653,50	55 440,00	0,03	0,03	RTS II / 2021
	SO 01	762	Konstrukce tesařské				331 678,07	174 219,73	505 897,80		10,61	
29	SO 01	762123110RT2IIV	Montáž konstrukce stěn z fošen, hranolů do 100 cm2 (6*2,25+3+3)*3 (6*2,25+3+3)*5 (3*2,25+3+3)*2 (10*2,25+5,5+5,5) (10+6+3+3+3)*2,25+(5,5*2+3,125*2+1,125*2+1,675*2+1,375*2)	m	296,85000	298,00	30 173,54	58 287,76	88 461,30	0,01	1,86	RTS II / 2021
	SO 01	762195000R00IIV	Spojovací a ochranné prostředky pro montáž stěn SK 2, SK 3, SK 4 : 296,85*0,08*0,1	m3	2,37480	615,00	1 460,51	-0,01	1 460,50	0,02	0,04	RTS II / 2021
31	SO 01	762332120R00IIV	Montáž vázaných krovů pravidelných do 224 cm2 5,72*14 3,31*60 3,59*4	m	293,04000	240,00	3 453,08	66 876,52	70 329,60	0,00	0,29	RTS II / 2021
32	SO 01	762332140R00IIV	Montáž vázaných krovů pravidelných do 450 cm2 3,25*8 3,38*4	m	39,52000	330,00	454,52	12 587,08	13 041,60	0,00	0,04	RTS II / 2021
33	SO 01	60515895	Hranol lepený vrstvený BSH Sl, lamely 4 cm 0,08*0,24*5,72*14*1,1 0,08*0,16*3,31*60*1,1 0,08*0,24*3,59*4*1,1 0,14*0,24*3,25*8*1,1 0,14*0,24*3,38*4*1,1	m3	6,25152	28 590,00	178 730,96	0,00	178 730,96	0,50	3,13	RTS II / 2021
34	SO 01	762341210RT3IIV	Montáž bednění střech rovných, prkna hrubá na sraz 19,75*3,4*2	m2	134,30000	136,00	9 211,22	9 053,58	18 264,80	0,01	1,79	RTS II / 2021
35	SO 01	60512502.A	Prkno SM/JD I. jakost tl. 2,0 dl. 200-390 š.17-24 134,3*0,020*1,1	m3	2,95460	11 642,00	34 397,45	0,00	34 397,45	0,55	1,63	RTS II / 2021
36	SO 01	762341410RT3IIV	Montáž bednění střešních žlabů, prkna hrubá 32 mm 19,75*(0,24+0,24+0,3)*2	m2	30,81000	476,00	6 094,54	8 571,02	14 665,56	0,01	0,41	RTS II / 2021
37	SO 01	762395000R00IIV	Spojovací a ochranné prostředky pro střechy 134,3*0,02 30,81*0,02	m3	3,30220	1 331,00	4 395,23	0,00	4 395,23	0,02	0,08	RTS II / 2021
38	SO 01	763612231RT5IIV	M.obložení stěn z desek nad tl.18mm,na sraz,šroubo (3*2,25)*5+(1*2,25)*2+5,5*2,25 (3,125+1,415+1,41+1,125*2+1,675+1,375)*2,25 (2,75+5,5+1,75)*2,25-0,8*2,25*2	m2	94,83750	760,00	63 307,03	8 769,47	72 076,50	0,01	1,36	RTS II / 2021
39	SO 01	998762202R00IIV	Přesun hmot pro tesařské konstrukce, výšky do 12 m	%	5 037,15220	2,00	0,00	10 074,30	10 074,30	0,00	0,00	RTS II / 2021
	SO 01	764	Konstrukce klempířské				144 327,46	95 251,25	239 578,70		0,97	
40	SO 01	764212622R00IIV	Krytina TiZn , svítky rs. 670 mm, do 30°	m2	134,30000	1 611,00	125 024,84	77 902,46	202 927,30	0,01	0,89	RTS II / 2021
41	SO 01	764552604R00IIV	Svod z Ti Zn , hranatý, 120/120 mm 2,6*4	m	10,40000	1 209,00	10 312,13	2 261,47	12 573,60	0,00	0,03	RTS II / 2021
42	SO 01	764259431R00IIV	Kotlík čtyřhran. pro žlaby Ti Zn 200x250x300 mm	kus	4,00000	1 323,00	2 075,83	3 216,17	5 292,00	0,00	0,01	RTS II / 2021
43	SO 01	764291420R00IIV	Závětrná lišta z Ti Zn plechu, rs 330 mm 3,65*4	m	14,60000	962,00	6 914,65	7 130,55	14 045,20	0,00	0,04	RTS II / 2021
44	SO 01	998764201R00IIV	Přesun hmot pro klempířské konstr., výšky do 6 m	%	1 896,24160	2,50	0,00	4 740,60	4 740,60	0,00	0,00	RTS II / 2021
	SO 01	765	Krytina tvrdá				11 502,96	12 739,70	24 242,66		0,04	
45	SO 01	765799313RK2IIV	Montáž fólie na bednění přibitím, přelepení spojů střecha : 134,3 žlab : 19,75*(0,24+0,24+0,1+0,3)*2	m2	169,06000	140,50	11 502,96	12 249,97	23 752,93	0,00	0,04	RTS II / 2021
46	SO 01	998765201R00	Přesun hmot pro krytiny tvrdé, výšky do 6 m	%	233,20280	2,10	0,00	489,73	489,73	0,00	0,00	RTS II / 2021
	SO 01	766	Konstrukce truhlářské				154 610,94	625 305,83	779 916,77		1,91	
47	SO 01	766412123R00IIV	Obložení stěn nad 1 m2 palubkami MD, š. do 10 cm (3*2,25)*2*3 (3*2,25)*5+5,5*2,25 (1*2,25)*2	m2	91,12500	295,00	515,89	26 365,99	26 881,88	0,00	0,02	RTS II / 2021
48	SO 01	766. 1	Dod + mont prosklená trouhelníková část 560 x 134 cm, bezpeč. fólie	ks	3,00000	88 559,00	10 951,83	254 725,17	265 677,00	0,00	0,00	RTS II / 2021
49	SO 01	766. 2	Dod + mont venk. dveře 100 x 225 cm, MO sibiřský, vč. zárubně, kování, zámek	ks	1,00000	54 200,00	2 234,26	51 965,74	54 200,00	0,00	0,00	RTS II / 2021
50	SO 01	766. 3	Dod + mont posuv. venkovní dveře MO sibiřský 300 x 225 cm, kování, zámek	ks	1,00000	85 960,00	3 543,49	82 416,51	85 960,00	0,00	0,00	RTS II / 2021

51	SO 01	766. 4	Dod + mont vnitř. dveře 70 x 225 cm, vč. zárubně, kování, zámek	ks	2,00000	16 465,00	1 357,46	31 572,54	32 930,00	0,00	0,00	RTS II / 2021
52	SO 01	766. 5	Dod + mont vnitř. dveře 80 x 225 cm, vč. zárubně, kování, zámek	ks	2,00000	16 450,00	1 356,22	31 543,78	32 900,00	0,00	0,00	RTS II / 2021
53	SO 01	766. 6	Dod + mont vnitř. posuv. dveře MO sibiřský 1375 x 2250 mm, vč. zárubně, kování, zámek	ks	1,00000	58 420,00	2 408,22	56 011,78	58 420,00	0,00	0,00	RTS II / 2021
54	SO 01	766. 7	Dod + mont vnitř. posuv. dveře MO sibiřský 2750 x 2250 mm, vč. zárubně, kování, zámek	ks	1,00000	81 200,00	3 347,27	77 852,73	81 200,00	0,00	0,00	RTS II / 2021
55	SO 01	611981861	Prkno dřevěné Modřín Sibiřský 20x120 mm	m2	104,79375	1 230,00	128 896,31	0,00	128 896,31	0,02	1,89	RTS II / 2021
			91,125*1,15									
56	SO 01	998766201R000IV	Přesun hmot pro truhlářské konstr., výšky do 6 m	%	4 145,67210	3,10	0,00	12 851,58	12 851,58	0,00	0,00	RTS II / 2021
	SO 01	222VD	Elektromontáže				0,00	220 000,00	220 000,00		0,00	
57	SO 01	M21VD	Elektroinstalace, kompletace, hromosvod, revizní zpráva	soubor	1,00000	220 000,00	0,00	220 000,00	220 000,00	0,00	0,00	
	SO 01		VORN - Vedlejší a ostatní rozpočtové náklady				0,00	1,00	1,00		0,00	
	SO 01	03VRN	Zařízení staveniště				0,00	1,00	1,00		0,00	
58	SO 01	030001VRN	Zařízení staveniště	Soubor	1,00000	27 000,00	0,00	1,00	1,00	0,00	0,00	
	SO 02		Venkovní přípojky				0,00	282 566,00	282 566,00		0,00	
	SO 02	721	Vnitřní kanalizace				0,00	260 566,00	260 566,00		0,00	
59	SO 02	720. 1IM	Přípojka splaškové kanalizace DN 150 dl.= 4,1 m, revizní šachta plastová DN 400, napojení na stávaj vedení, vč. zemních prací	14 soubor	1,00000	24 842,00	0,00	24 842,00	24 842,00	0,00	0,00	RTS I / 2021
60	SO 02	720. 2IM	Přípojka vody PN 16 32x3,0 mm, dl= 9,5 m, vodoměrná šachta DN 100, napojení na stáv. řád, vč. zemních prací, viz. PD	55 m soubor	1,00000	62 308,00	0,00	62 308,00	62 308,00	0,00	0,00	RTS I / 2021
61	SO 02	720. 3IM	Přípojka dešťové kanalizace DN 150 dl= 60 m, revizní šachta plastová DN 400 vč. zemních prací	60 m soubor	1,00000	75 731,00	0,00	75 731,00	75 731,00	0,00	0,00	RTS I / 2021
62	SO 02	720. 4IM	Dod + mont lapač. nečistot dešťové vody, napojení na svod	ks	4,00000	960,00	0,00	3 840,00	3 840,00	0,00	0,00	RTS I / 2021
63	SO 02	720. 5IM	Dod + mont plastová retenční nádrž 10 m3, vč. zemních prací	soubor	1,00000	82 345,00	0,00	82 345,00	82 345,00	0,00	0,00	RTS I / 2021
64	SO 02	720. 6IM	Dod + mont vsakovací jáma a vedení, šterkové lože, vč. zemních prací	5 m3 soubor	1,00000	11 500,00	0,00	11 500,00	11 500,00	0,00	0,00	RTS I / 2021
	SO 02		Ostatní položky práce				0,00	22 000,00	22 000,00		0,00	
65	SO 02	M21IM	Přípojka elektro NN, přípojková skříň ve sloupku, vč. zemních prací	soubor	1,00000	22 000,00	0,00	22 000,00	22 000,00	0,00	0,00	RTS I / 2021
	SO 02		VORN - Vedlejší a ostatní rozpočtové náklady				0,00	0,00	0,00		0,00	
	SO 02	03VRN	Zařízení staveniště				0,00	0,00	0,00		0,00	
66	SO 02	030001VRN	Zařízení staveniště	Soubor	0,00000	1,00	0,00	0,00	0,00	0,00	0,00	RTS II / 2021
							Celkem:	2 441 855,12				

Poznámka:

Výměna oplocení - Novostavba budovy zázemí hasičského hřiště

NÁZEV	jedn.	počet	cena za jedn.	cena celkem bez DPH
Čtyhranné pletivo PVC KOMPAKT ZESÍLENÉ 180cm/55x55/25m - síla drátu 3,0mm-zelené	m	234	201,00 Kč	47 034,00 Kč
příchytka na napínací drát - zelené	ks	270	9,40 Kč	2 538,00 Kč
Drát PVC 2,00-1,40 / 50m / ZN+PVC 6005-zelený}	bal.	6	87,90 Kč	527,40 Kč
Drát napínací Zn + PVC 52m, 2,25/3,40, zelený	bal.	14	209,00 Kč	2 926,00 Kč
napínací ráčna - zelená	ks	39	19,00 Kč	741,00 Kč
Sloupek kulatý Zn + PVC 2400/48/1,5mm, zelená čepička, zelená př. nap. Drátu zelený (sloupky po 2,5m)	ks	68	445,00 Kč	30 260,00 Kč
Vzpěra kulatá Zn + PVC 2500/38/1,25mm, včetně spojovacího materiálu, zelené	ks	19	377,00 Kč	7 163,00 Kč
Branka zahradní 1085 x1750mm , Rám trubkový pr. 38mm , Sloupky pr. 60mm ,	ks	1	5 670,00 Kč	5 670,00 Kč
zamykání FAB , klika/klika , výplet - pletivo pletené oko 55x55mm , povrchová úprava : ZN+PVC zelená				
Sportovní síť PP - 3mm zapořítá oko 8x8cm - zelené (65bm x 3,2m)	m2	208	210,00 Kč	43 680,00 Kč
Nerezové lanko 4mm (4 řady)	m	280	30,00 Kč	8 400,00 Kč
nerezovy napínák M10	ks	24	137,00 Kč	3 288,00 Kč
nerezové karabinka Scm (po 30cm) pouze na horní a spodní lanko	ks	433	25,00 Kč	10 825,00 Kč
spojka pro vytvoření smyčky nerez	ks	24	195,00 Kč	4 680,00 Kč
pletená šňůra PP 3mm , pro oplétání sloupků - zelené	kg	1	2 500,00 Kč	2 500,00 Kč
Demontáž stávajícího oplocení (demontáž pletiva, vytahání sloupků vč. betonových balů	kompl.	1	110 000,00 Kč	110 000,00 Kč
Odvoz a uložení betonových balů na skládku	kompl.	1	25 200,00 Kč	25 200,00 Kč
doprava pracovníků , betonu , přeprava techniky (minibagr 1,5t)	kompl.	1	12 000,00 Kč	12 000,00 Kč
Kompletní montáž oplocení a sportovní sítě na klíč vč. betonové směsi	kompl.	1	180 730,00 Kč	180 730,00 Kč
Cena celkem bez DPH				498 162,40 Kč