



LEGENDA PŮVODNÍCH SÍTÍ

- VODOVOD PŮVODNÍ
- KANALIZACE DEŠŤOVÁ
- KANALIZACE SPLASKOVÁ
- STÁVAJÍCÍ SILOVÉ KABELY E-ON a.s.
- STÁVAJÍCÍ KABELY CETIN a.s.
- STÁVAJÍCÍ STL PLYNOVOD

LEGENDA OSTATNÍ

- 325 KATASTRÁLNÍ ČÍSLO - PARCELY KN
- KATASTRÁLNÍ HRANICE - PARCELY KN
- POLOHOVIS OBJEKTU
- ZPEVNĚNÉ PLOCHY
- TERÉNNÍ HRANY
- TERÉN - ŠRAFY

LEGENDA NOVÝCH SÍTÍ

- KANALIZACE DEŠŤOVÁ PVC DN 300 SN10
- PRÍPOJKY KANALIZACE DEŠŤOVÉ PVC DN 200 SN10
- KANALIZACE SPLASKOVÁ KT DN 250 9, 16
- PRÍPOJKY KANALIZACE SPLASKOVÉ KT DN 150
- VODOVOD, POTRUBÍ PE100 RC SDR17 PN10 typ 2 cert. dle PAS1075
- ODOBOČENÍ VODOVODU, PE100 SDR11 PN16 32/3,0
- HYDRANT PODZEMNÍ DVOUČINNÝ / SOUPE VODÁRENSKÉ


- TRASA VEŘEJNÉHO OSVĚTLENÍ
- TRASA NN

LEGENDA KOMUNIKACÍ

- OSA KOMUNIKACE
- KOMUNIKACE - OBRYSY
- OBROUBNÍK SILNIČNÍ STOLATÝ 1000*150*250
- OBROUBNÍK SILNIČNÍ PŘECHODOVÝ
- OBROUBNÍK SILNIČNÍ PŘEJEZDOVÝ
- OBROUBNÍK ZAHONOVÝ 1000*100*200

HLAVNÍ INŽENÝR PROJEKTU	ING. MILOŠ CHARVÁT		
ZODPOVĚDNÝ PROJEKTANT	ING. MILOŠ CHARVÁT		
VYPRACOVAL	ING. MILOŠ CHARVÁT		
KRESLE	MIROSLAV CHARVÁT		
KRAJ	VYSOČINA	GRF-C	ZDAR NAD SAZAVOU
STAVEBNÍ ÚŘAD	ZDAR NAD SAZAVOU	K.Ú.	ZDAR NAD SAZAVOU
INVESTOR	UNIT Invest s.r.o. Jarmak 248/65, 581 01 Zdar nad Sázavou, IČ: 49227824		
NÁZEV STAVBY	ZDAR NAD SAZAVOU - OBYTNÁ ZONA "VÁPENICKÁ" - verze 2		
PŘÍLOHA	C.2	STAVEBNÍ OBJEKT	CELKOVÝ SITUÁČNÍ VÝKRES
NÁZEV VÝKRESU	CELKOVÁ SITUACE M 1:500		STUPNĚ
ČÍSLO ŽNĚNÍ	DATA	OPRACOVAN	SCHVÁL
REVIZE			

TATO PROJEKTOVÁ DOKUMENTACE VČETNĚ PŘÍLOH (S VÝJIMKOU DAT POSKYTNUTÝCH OBJEDNATELEM) JE DUŠEVNÍM VLASTNICTVÍM FIRMY ING. MILOŠ CHARVÁT - IMC, POD HRADBAMI 3, 584 01 VELKÉ MEZIRČÍ, IČ 68063822. OBJEDNATEL TĚTO DOKUMENTACE JE OPRAVNĚN JI VYUŽÍT K ÚČELŮM, VYPRVÁJÍCÍM Z UZAVŘENÉ SMLOUVY BEZ JAKÝKOLIV OMEZENÍ. JINÉ OSOBY (FYZICKÉ I PRÁVNICKÉ) NEJSOU BEZ PŘEDCHOZÍHO VÝSLOVNÉHO SOUHLASU OBJEDNATELE OPRAVNĚNÝ TUTO DOKUMENTACI ANI JEJÍ ČÁSTI JAKKOLIV VYUŽÍVAT, KOPÍROVAT A ZPŘÍSTUPNIT DALŠÍM OSOBÁM.

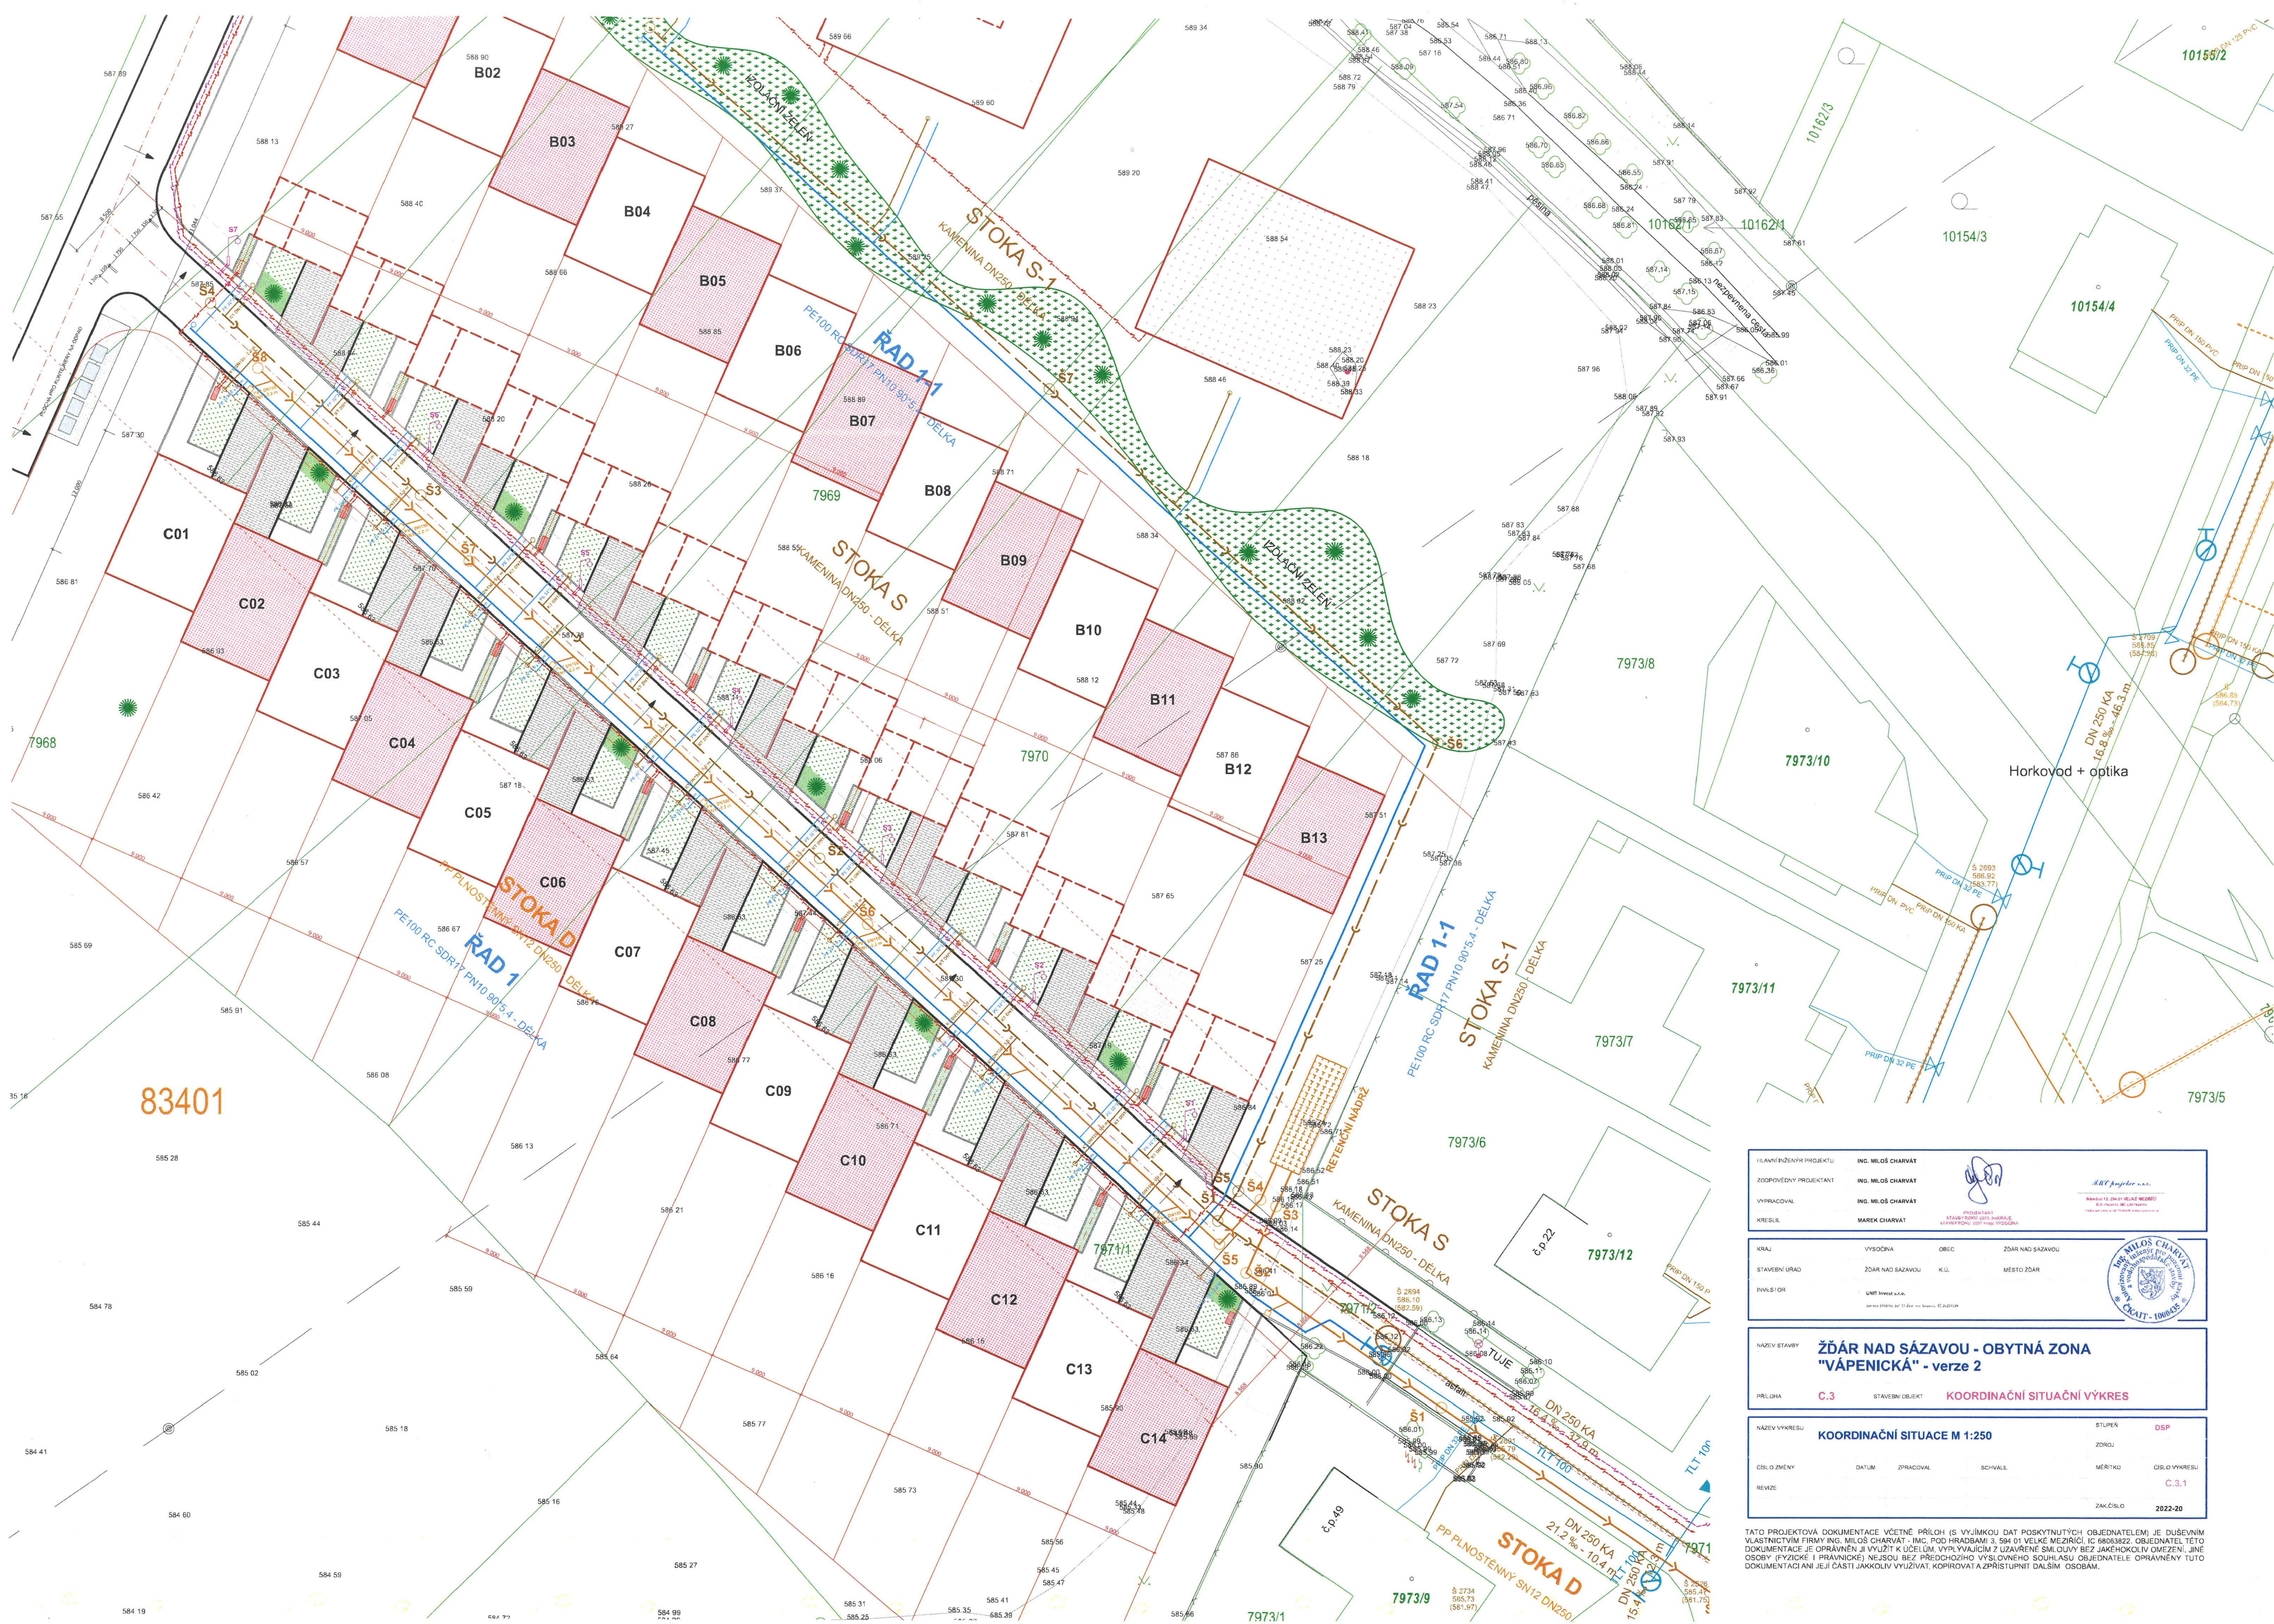

HLAVNÍ INŽENÝR PROJEKTU		ING. MILOŠ CHARVÁT			
ZODPOVĚDNÝ PROJEKTANT		ING. MILOŠ CHARVÁT		A.S.T. Ing. s.r.o.	
VYPRACOVAL		ING. MILOŠ CHARVÁT		Kladsko 12, 284 01 VELKÉ MEZŘÍČÍ 821 000 000, IČO 244 000 000 Výkres schválen a sešitován a stavební povolení	
KRESLIL		MAREK CHARVÁT		PROJEKTANT VÝKRES PRŮBĚHU STAVBY VÝKRES PRŮBĚHU STAVBY	

KRAJ	VYSOČINA	OBEC	ZDAR NAD SÁZAVOU
STAVEBNÍ ÚŘAD	ZDAR NAD SÁZAVOU	K.Ú.	MĚSTO ZDAR
INVESTOR	UNIT Invest s.r.o.		
Jednotla 245/10, 284 01 Velké Meziříčí			

NÁZEV STAVBY	ŽDĚR NAD SÁZAVOU - OBYTNÁ ZONA "VÁPENICKÁ" - verze 2		
PŘÍLOHA	C.3	STAVEBNÍ OBJEKT	KOORDINAČNÍ SITUÁČNÍ VÝKRES

NÁZEV VÝKRESU	KOORDINAČNÍ SITUACE M 1:250			STUPEŇ	DSP
ČÍSLO ZMĚNY	DATUM	ZPRACOVAL	SCHVÁLIL	MĚŘITKO	ČÍSLO VÝKRESU
REVIZE					C.3.1
				ZAK.ČÍSLO	2022-20

TATO PROJEKTOVÁ DOKUMENTACE VČETNĚ PŘÍLOH (S VÝJÍMKOU DAT POSKYTNUTÝCH OBJEDNATELEM) JE DUŠEVNÍM VLASTNICTVÍM FIRMY ING. MILOŠ CHARVÁT - IMC, POD HRADBAMI 3, 594 01 VELKÉ MEZIRČÍ, IČ 68063822. OBJEDNATEL TĚTO DOKUMENTACE JE OPRAVNĚN JI VYUŽÍT K ÚČELŮM, VYPLÝVAJÍCÍM Z UZAVŘENÉ SMLOUVY BEZ JAKÉKOLIV OMEZENÍ, JINÉ OSOBY (FYZICKÉ I PRÁVNICKÉ) NEJESOU BEZ PŘEDCHOZÍHO VÝSLOVNÉHO SOUHLASU OBJEDNATELE OPRAVNĚNY TUTO DOKUMENTACI ANI JEJÍ ČÁSTI JAKOLIV VYUŽÍVAT, KOPÍROVAT A PŘÍSTUPIT DĚLŠÍM OSOBAM.