


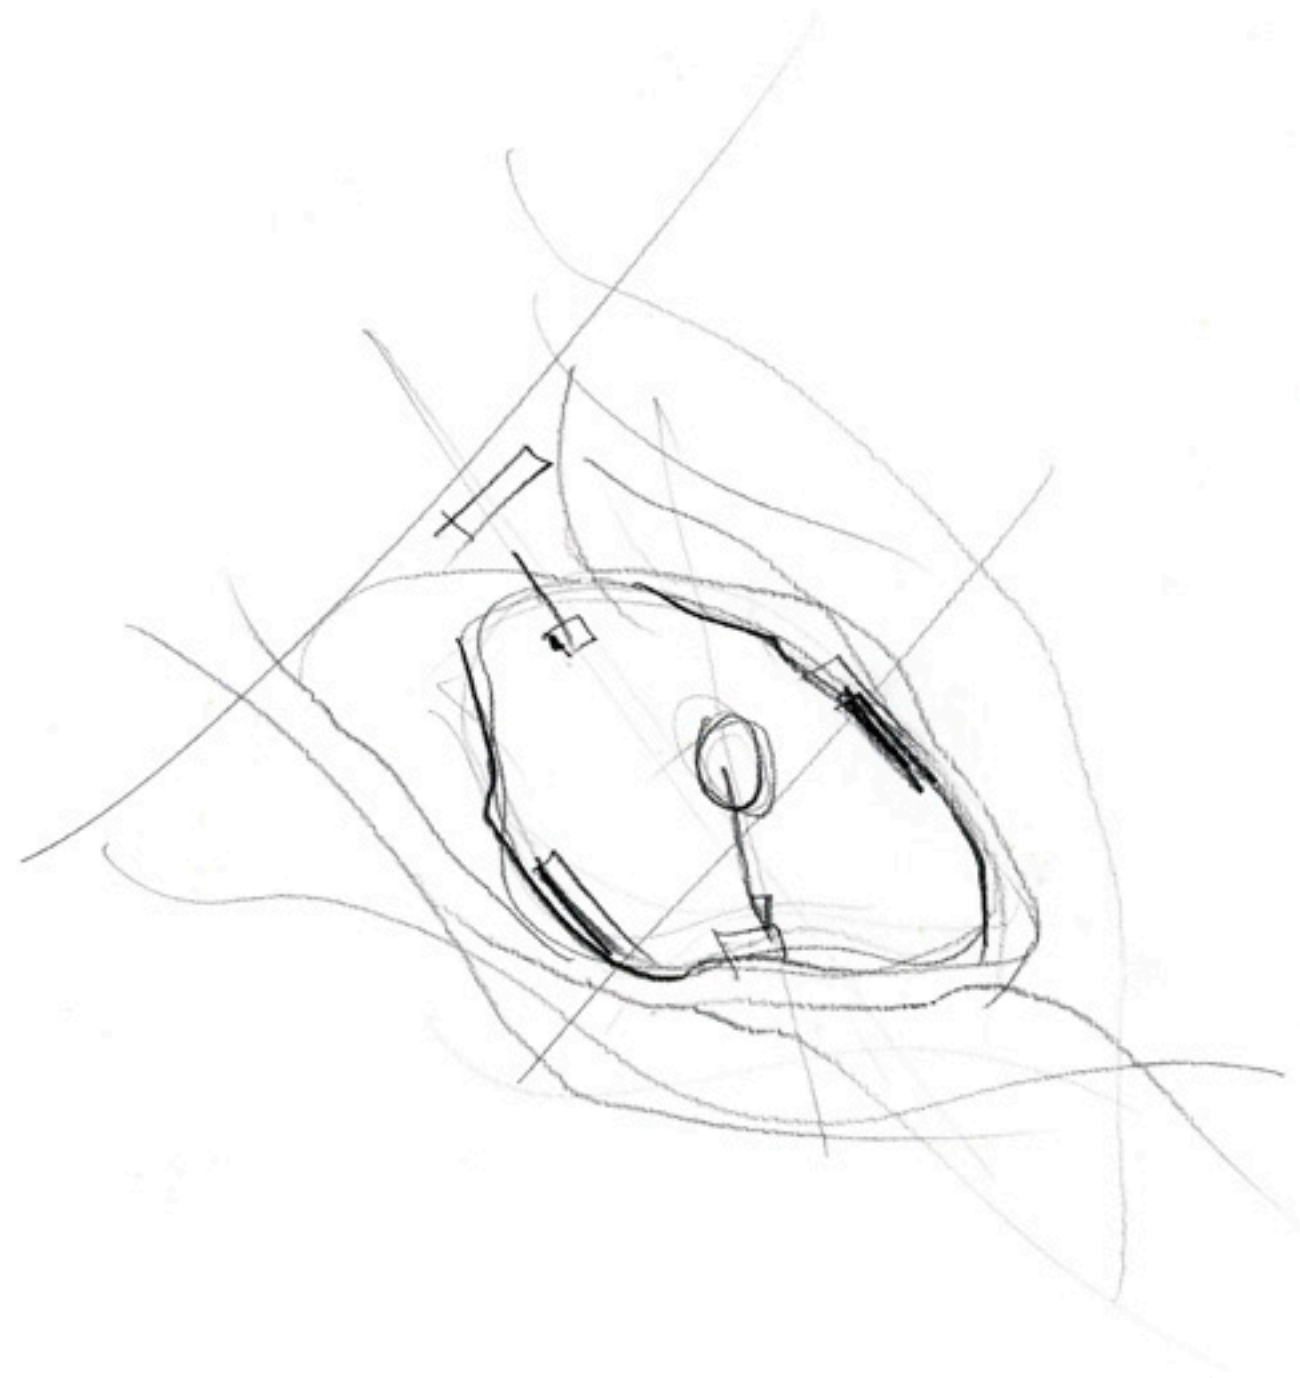

A

DOPLNĚNÍ VYBAVENOSTI
V OKOLÍ VELKÉHO
ŽĎÁRSKÉHO RYBNÍKA

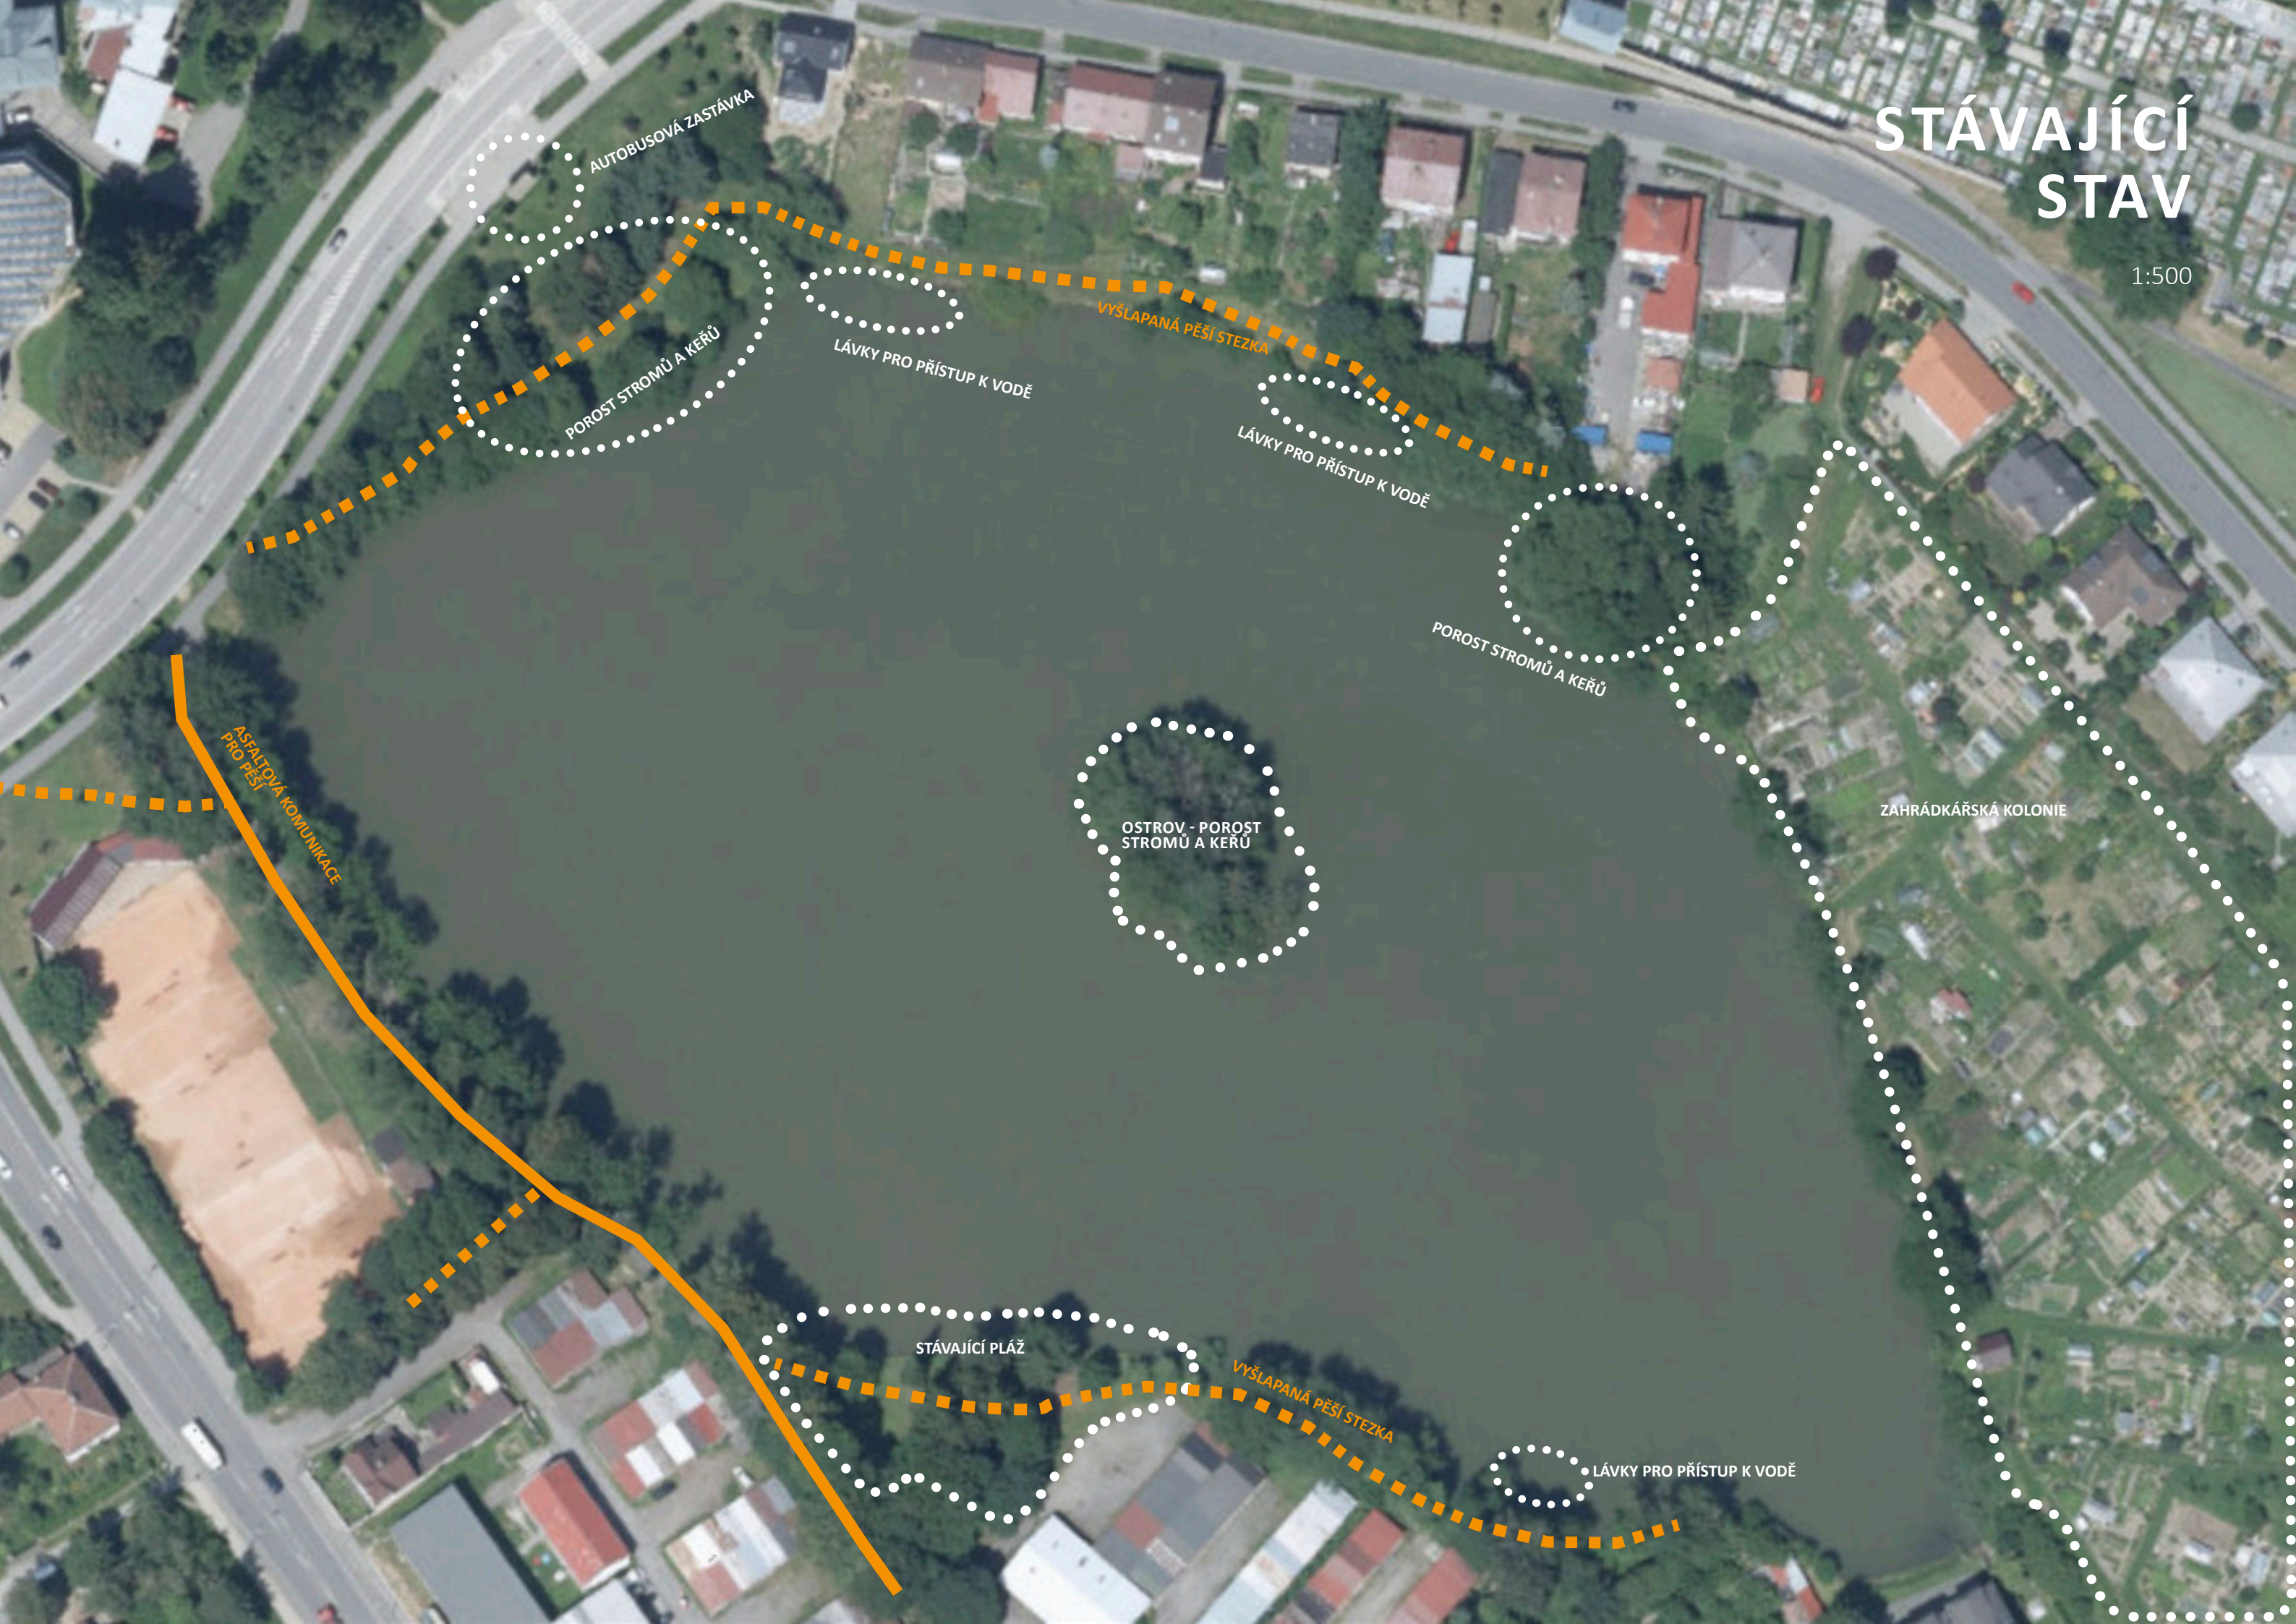




FOTO - ŠIRŠÍ VZTAHY

STÁVAJÍCÍ STAV

1:500



AUTOBUSOVÁ ZASTÁVKA

POROST STROMŮ A KEŘŮ

LÁVKY PRO PŘÍSTUP K VODĚ

VYŠLAPANÁ PĚŠÍ STEZKA

LÁVKY PRO PŘÍSTUP K VODĚ

POROST STROMŮ A KEŘŮ

ZAHŘÁDKÁŘSKÁ KOLONIE

OSTROV - POROST
STROMŮ A KEŘŮ

STÁVAJÍCÍ PLÁŽ

VYŠLAPANÁ PĚŠÍ STEZKA

LÁVKY PRO PŘÍSTUP K VODĚ

ASFALTOVÁ KOMUNIKACE
PRO PĚŠÍ



FOTO - STÁVAJÍCÍ STAV




GENIUS LOCI




VICE


ARCHITEKTONICKÁ SITUACE

1:1000

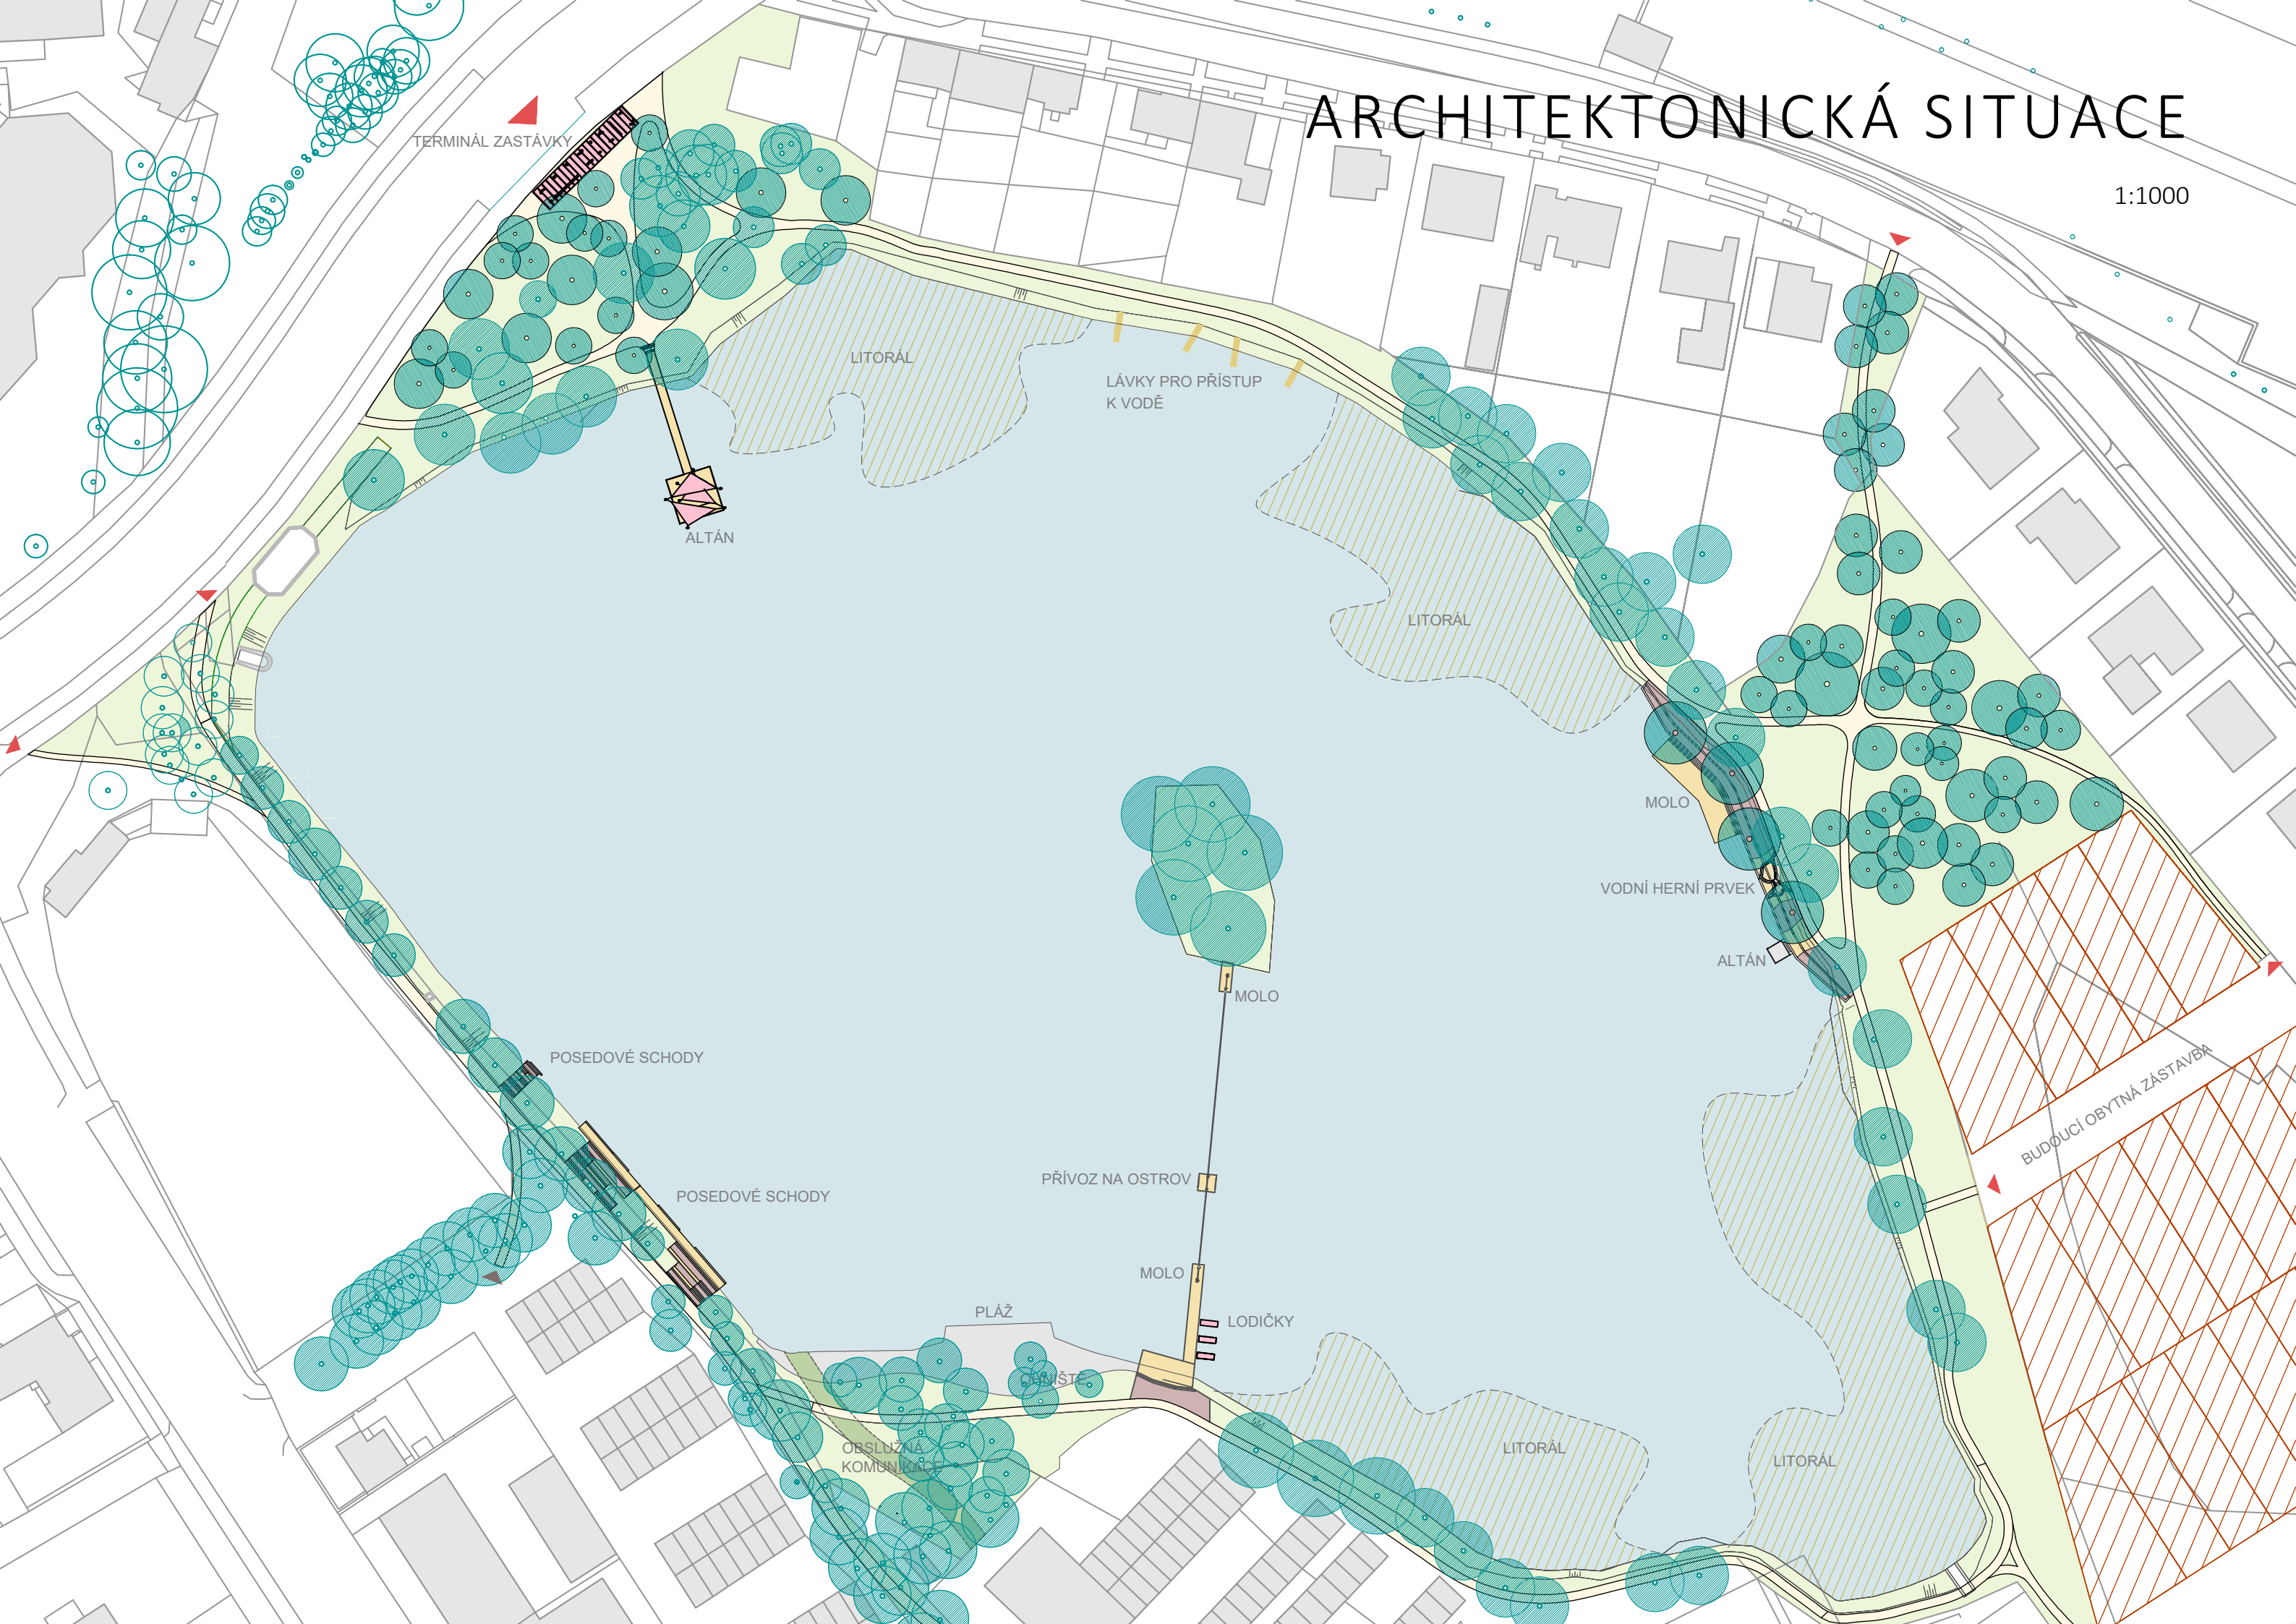


PROVOZ

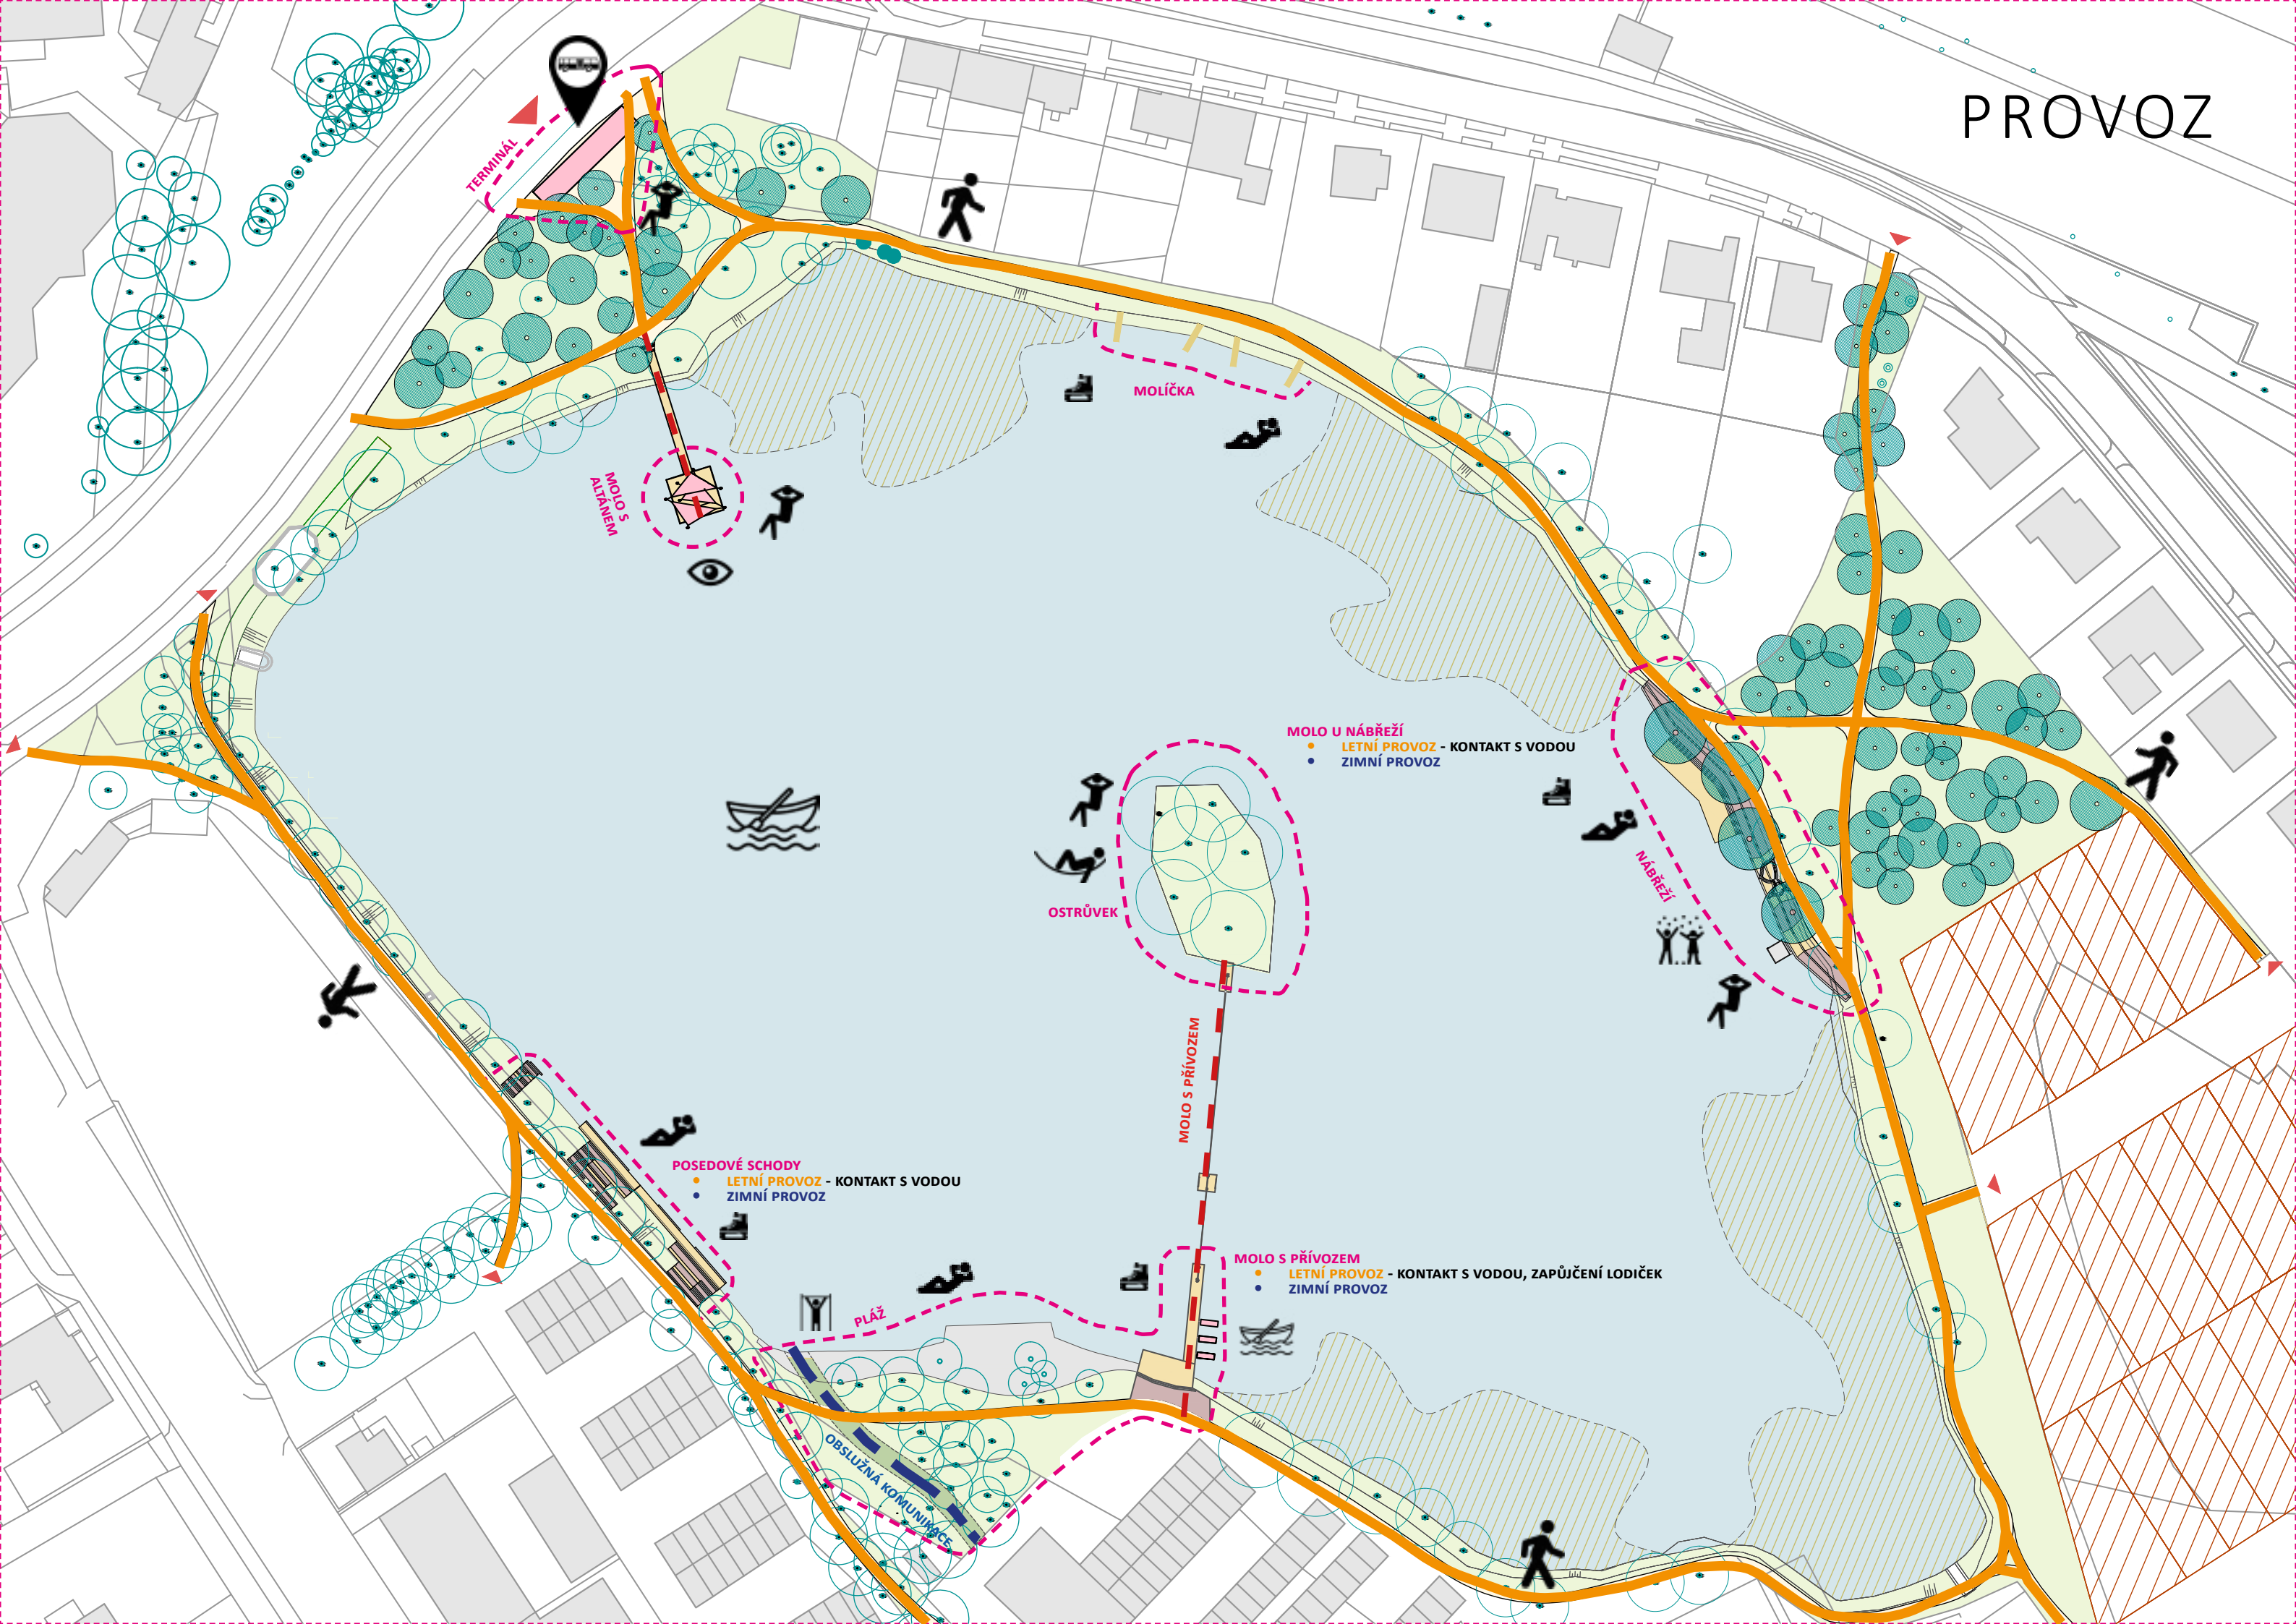


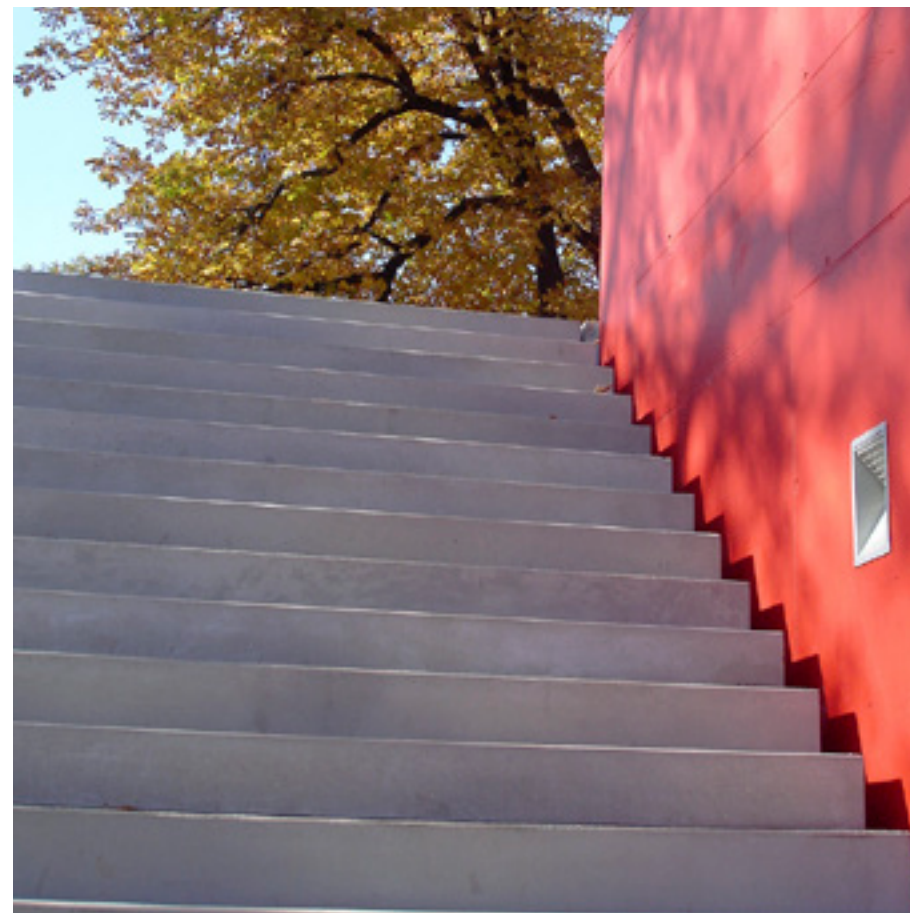

MATERIÁL


CELKOVÁ AXONOMETRIE

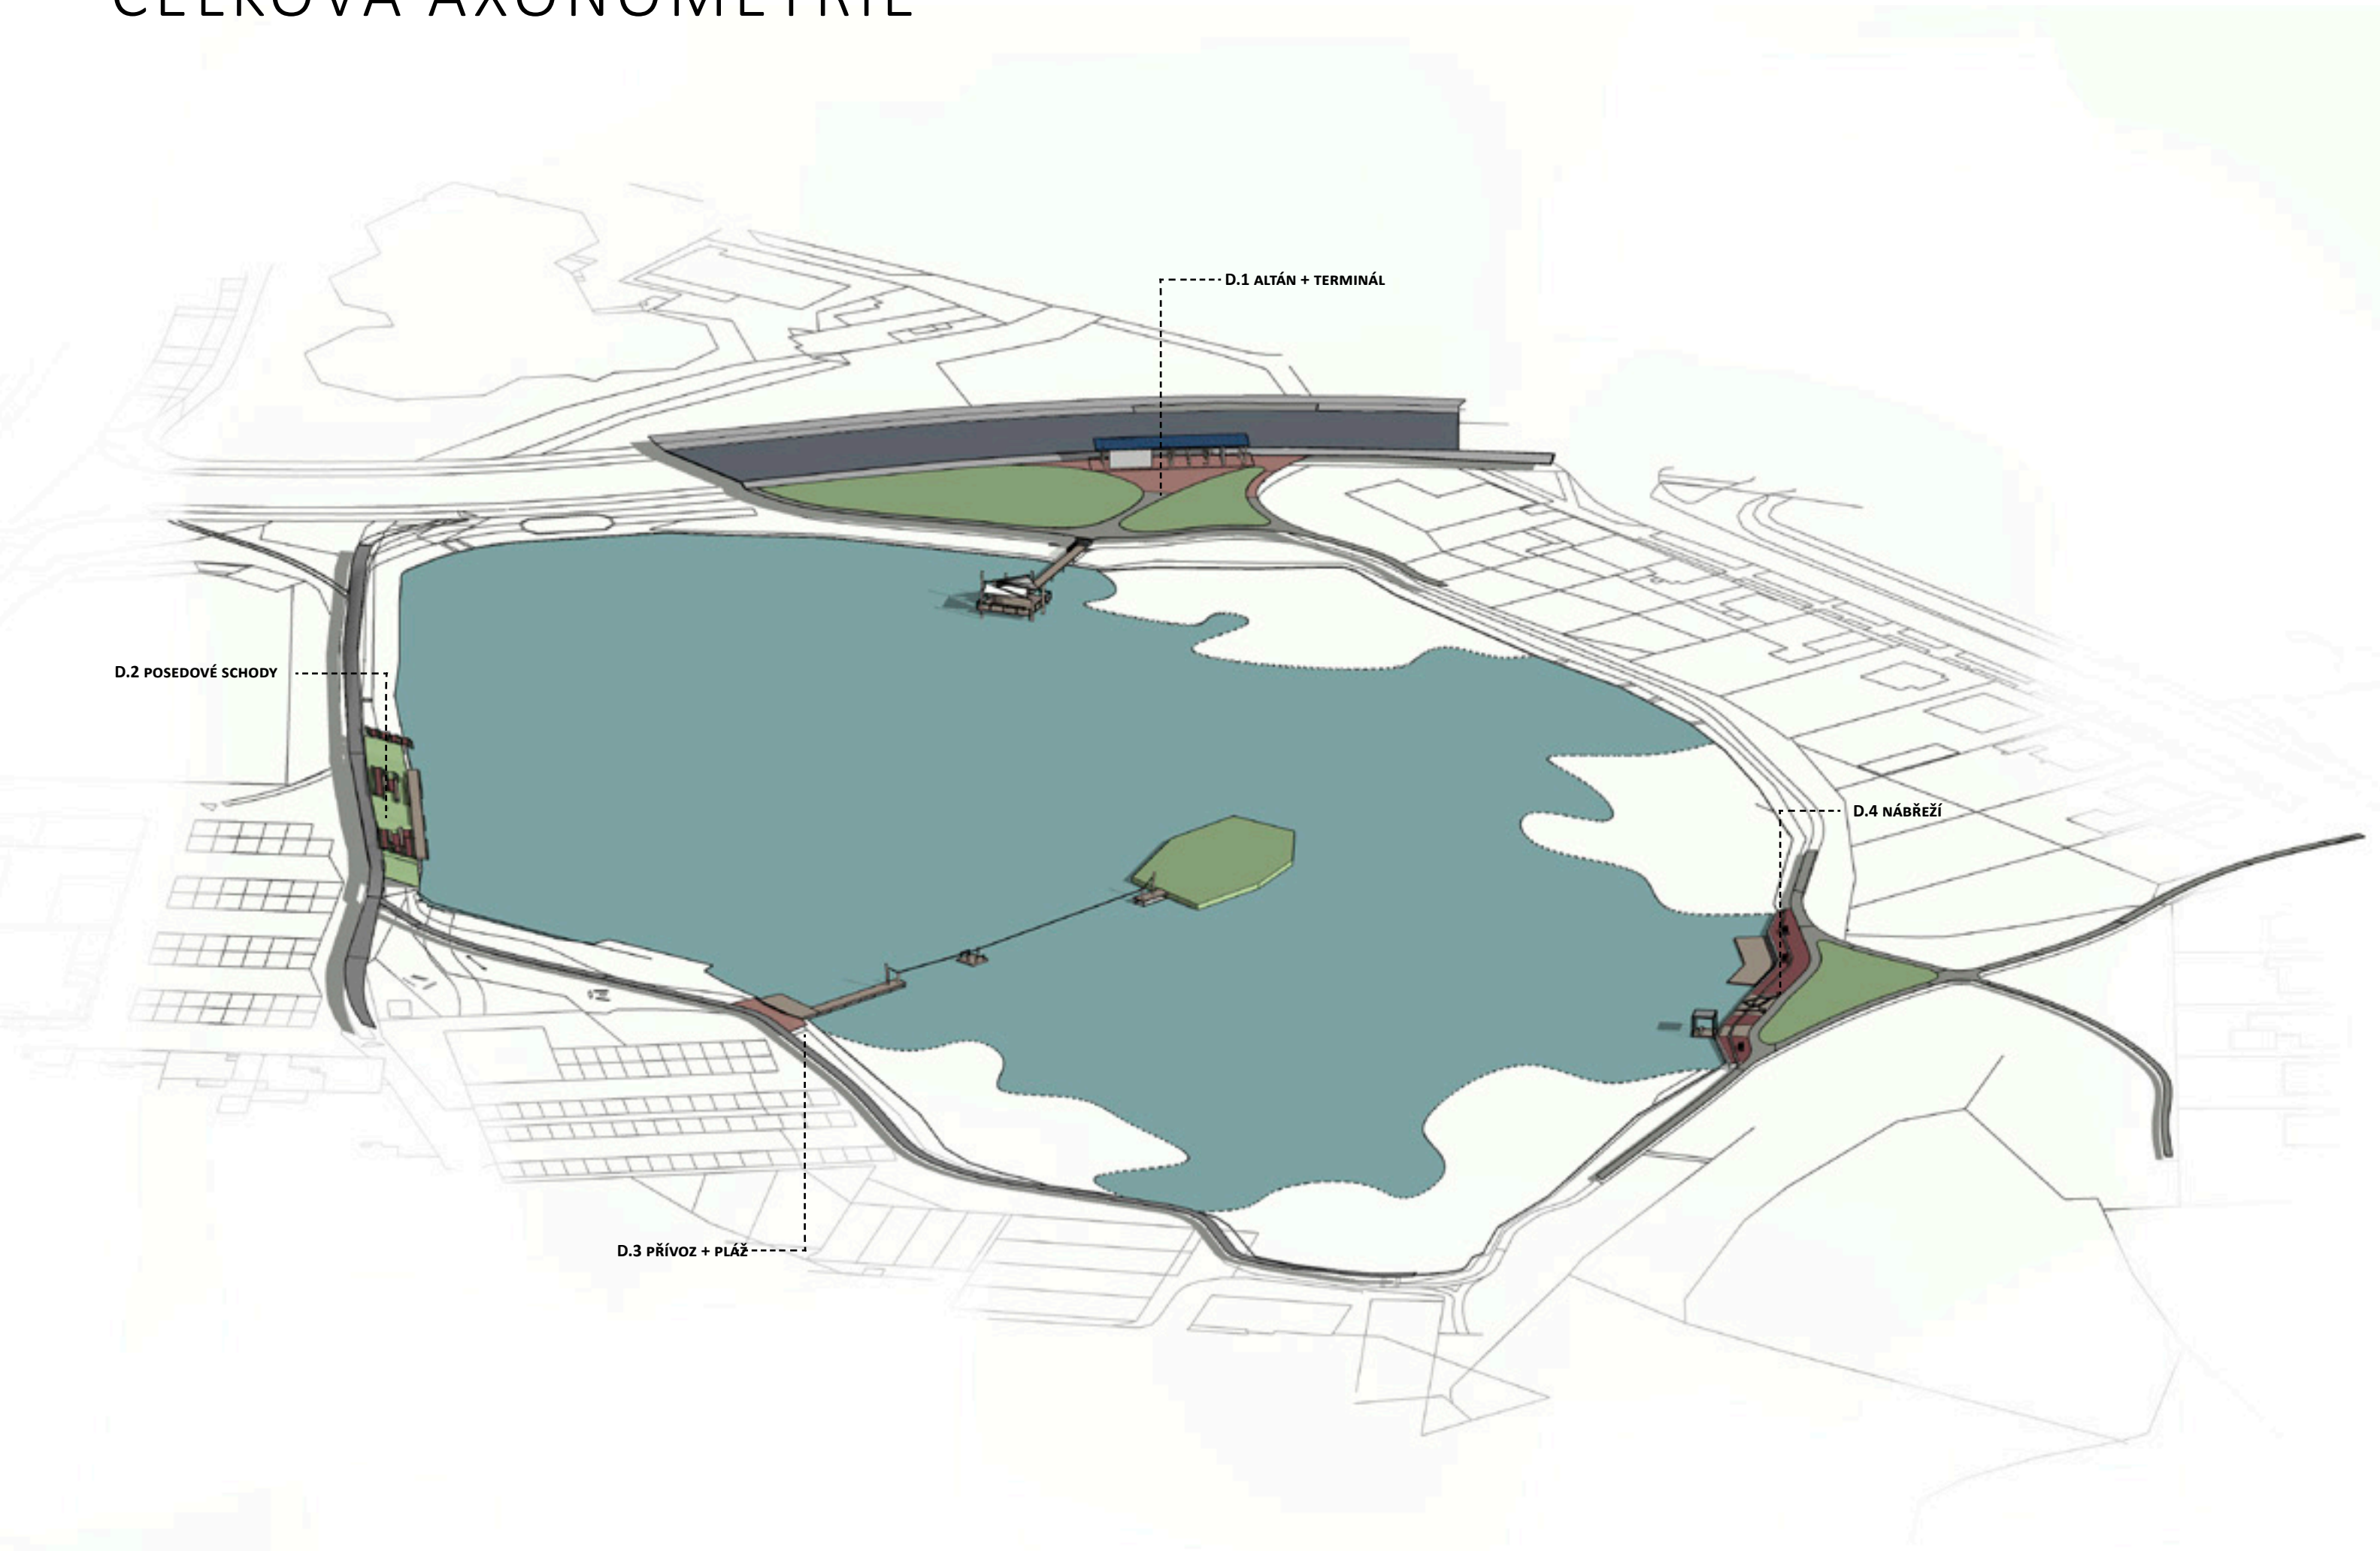

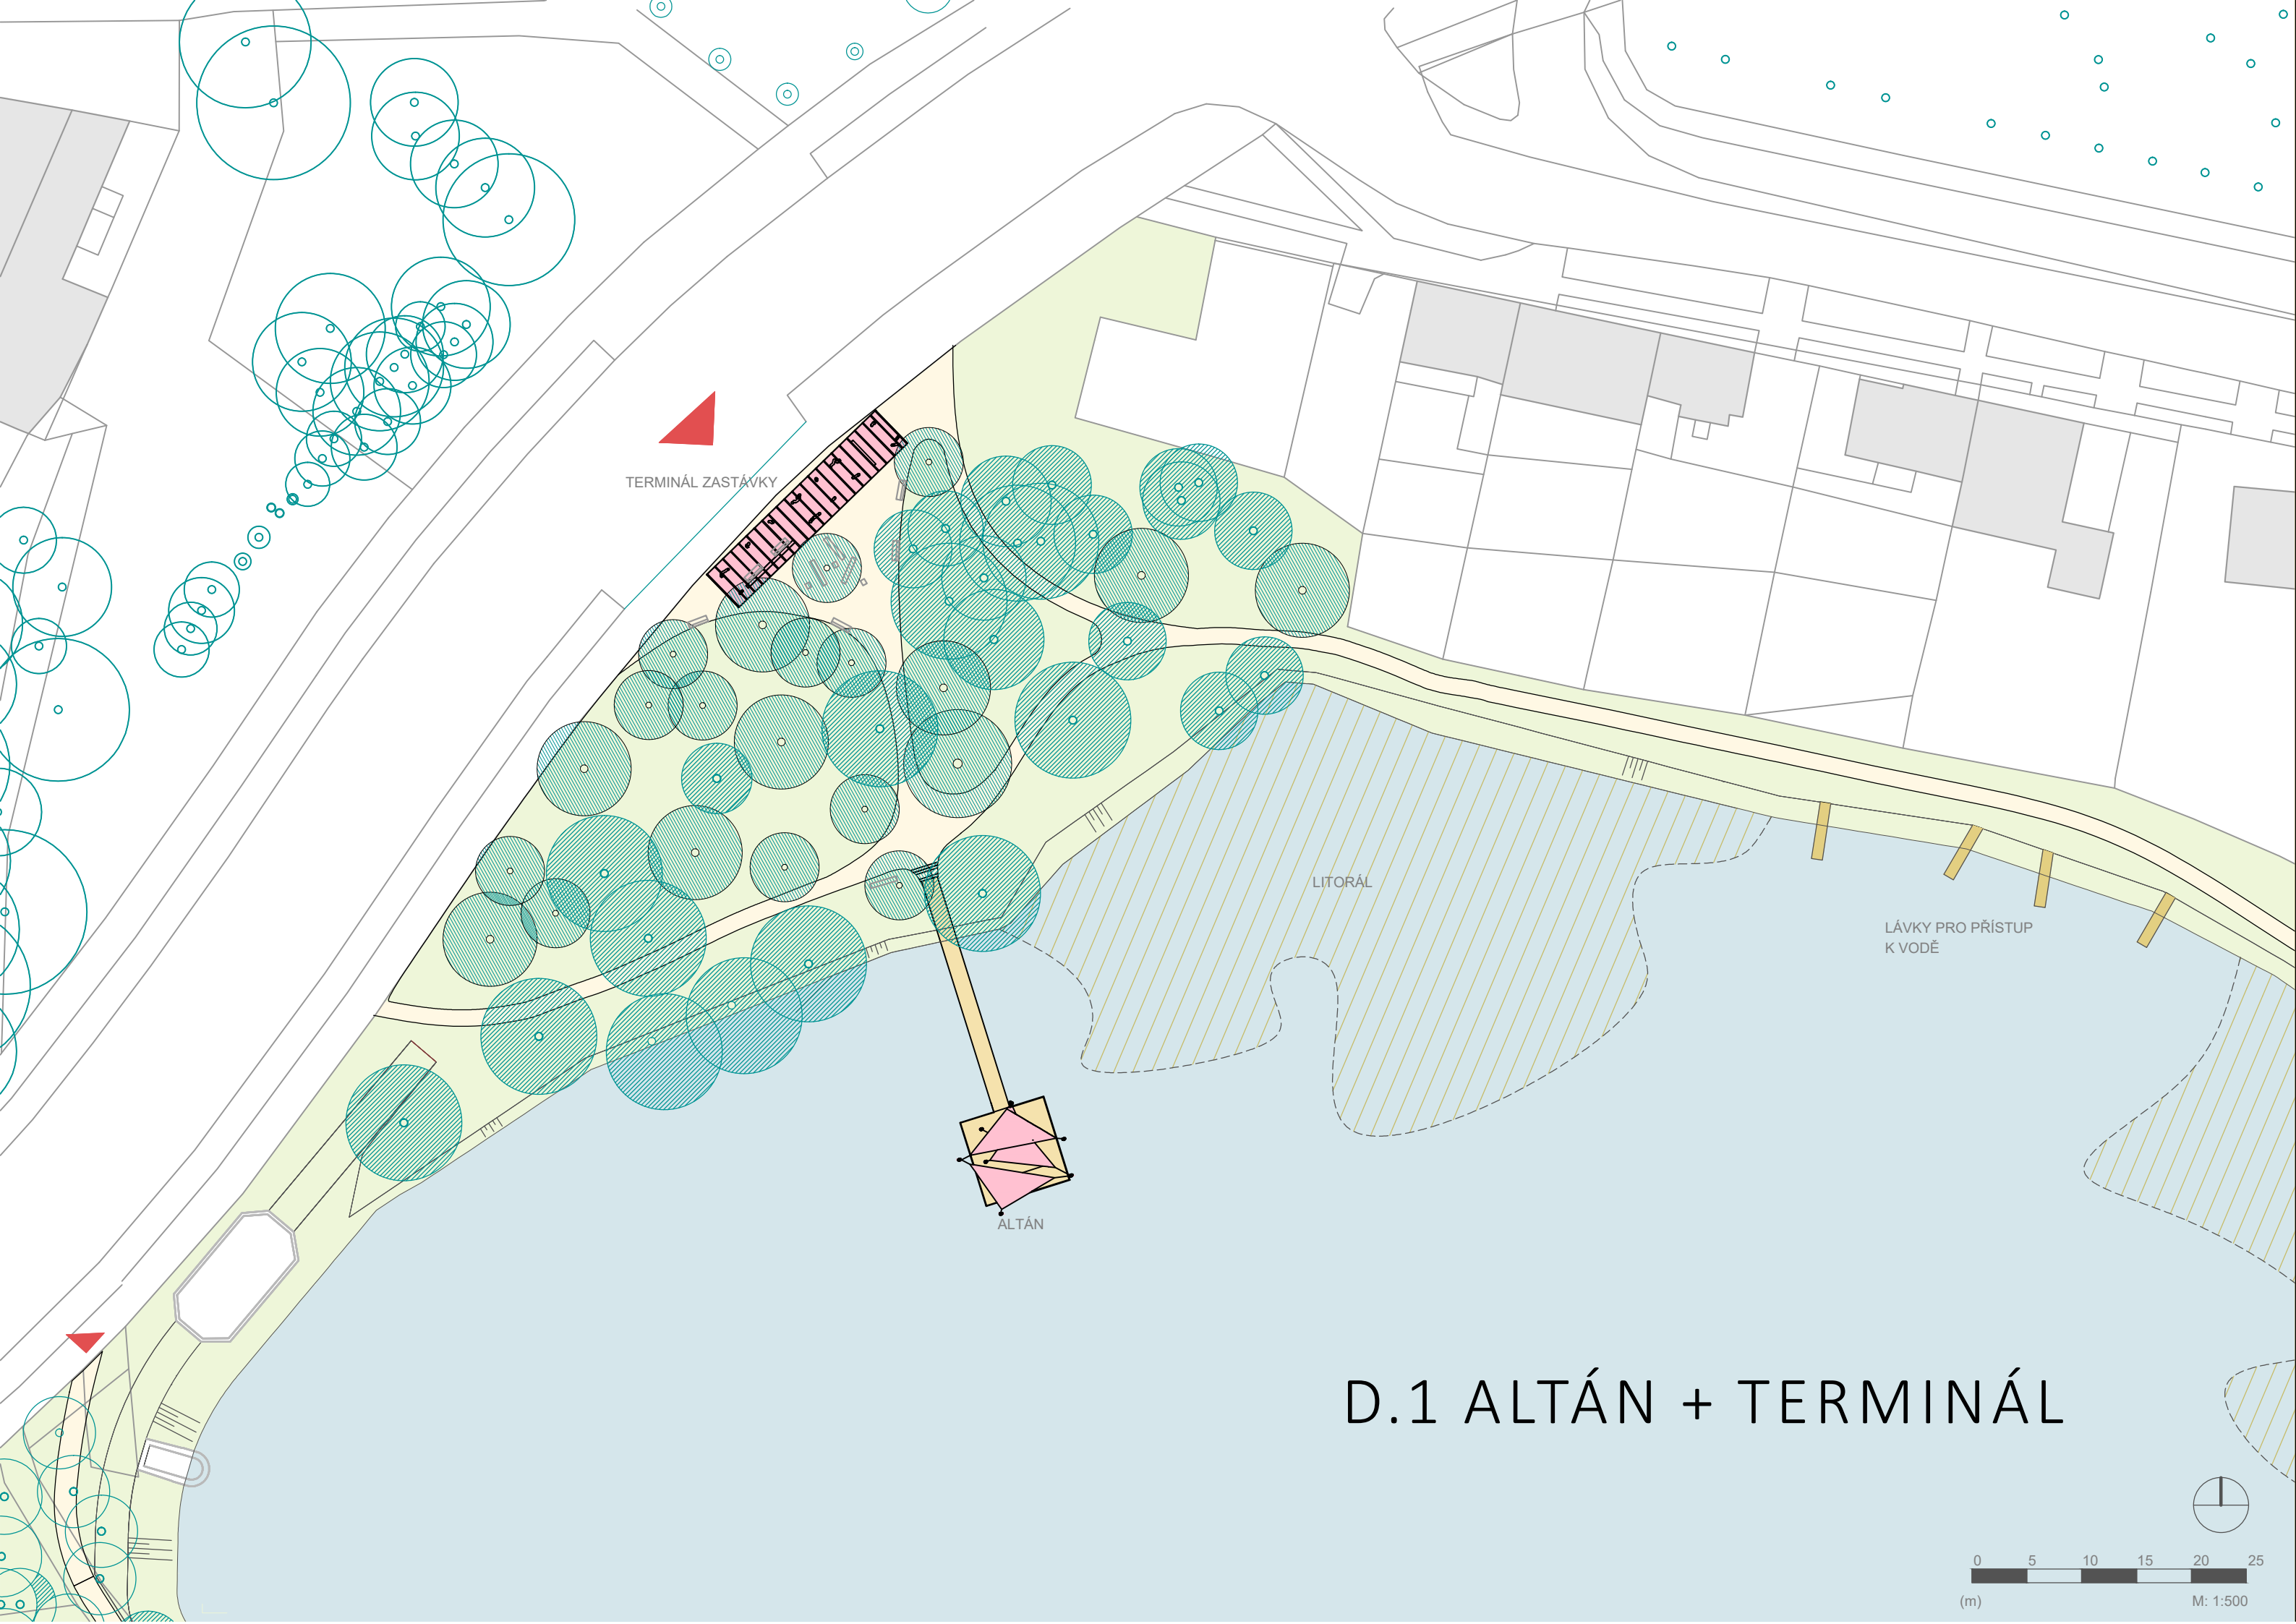


D.1 ALTÁN + TERMINÁL

D.1 AXONOMETRIE

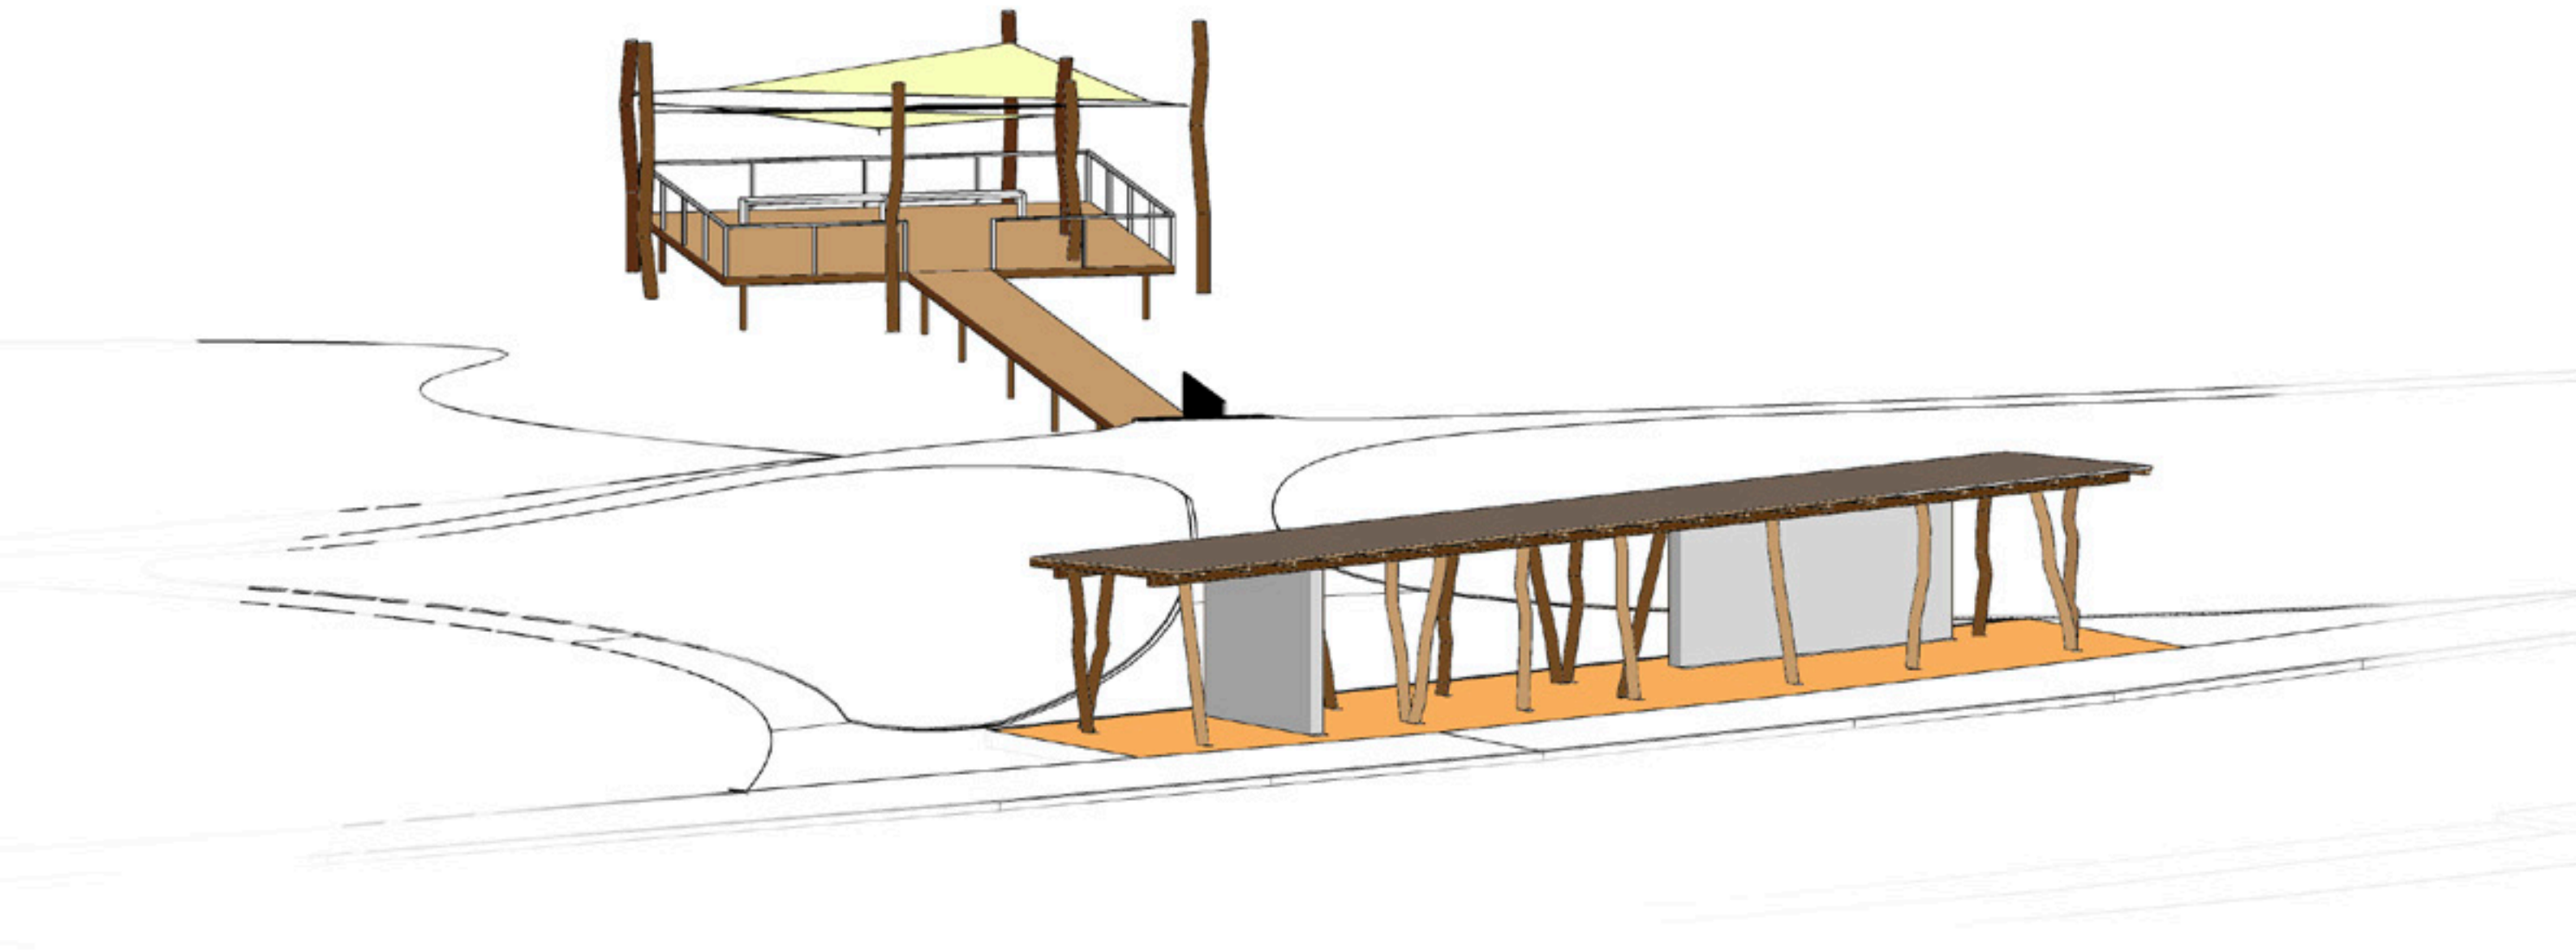

D.1 ALTÁN + TERMINÁL

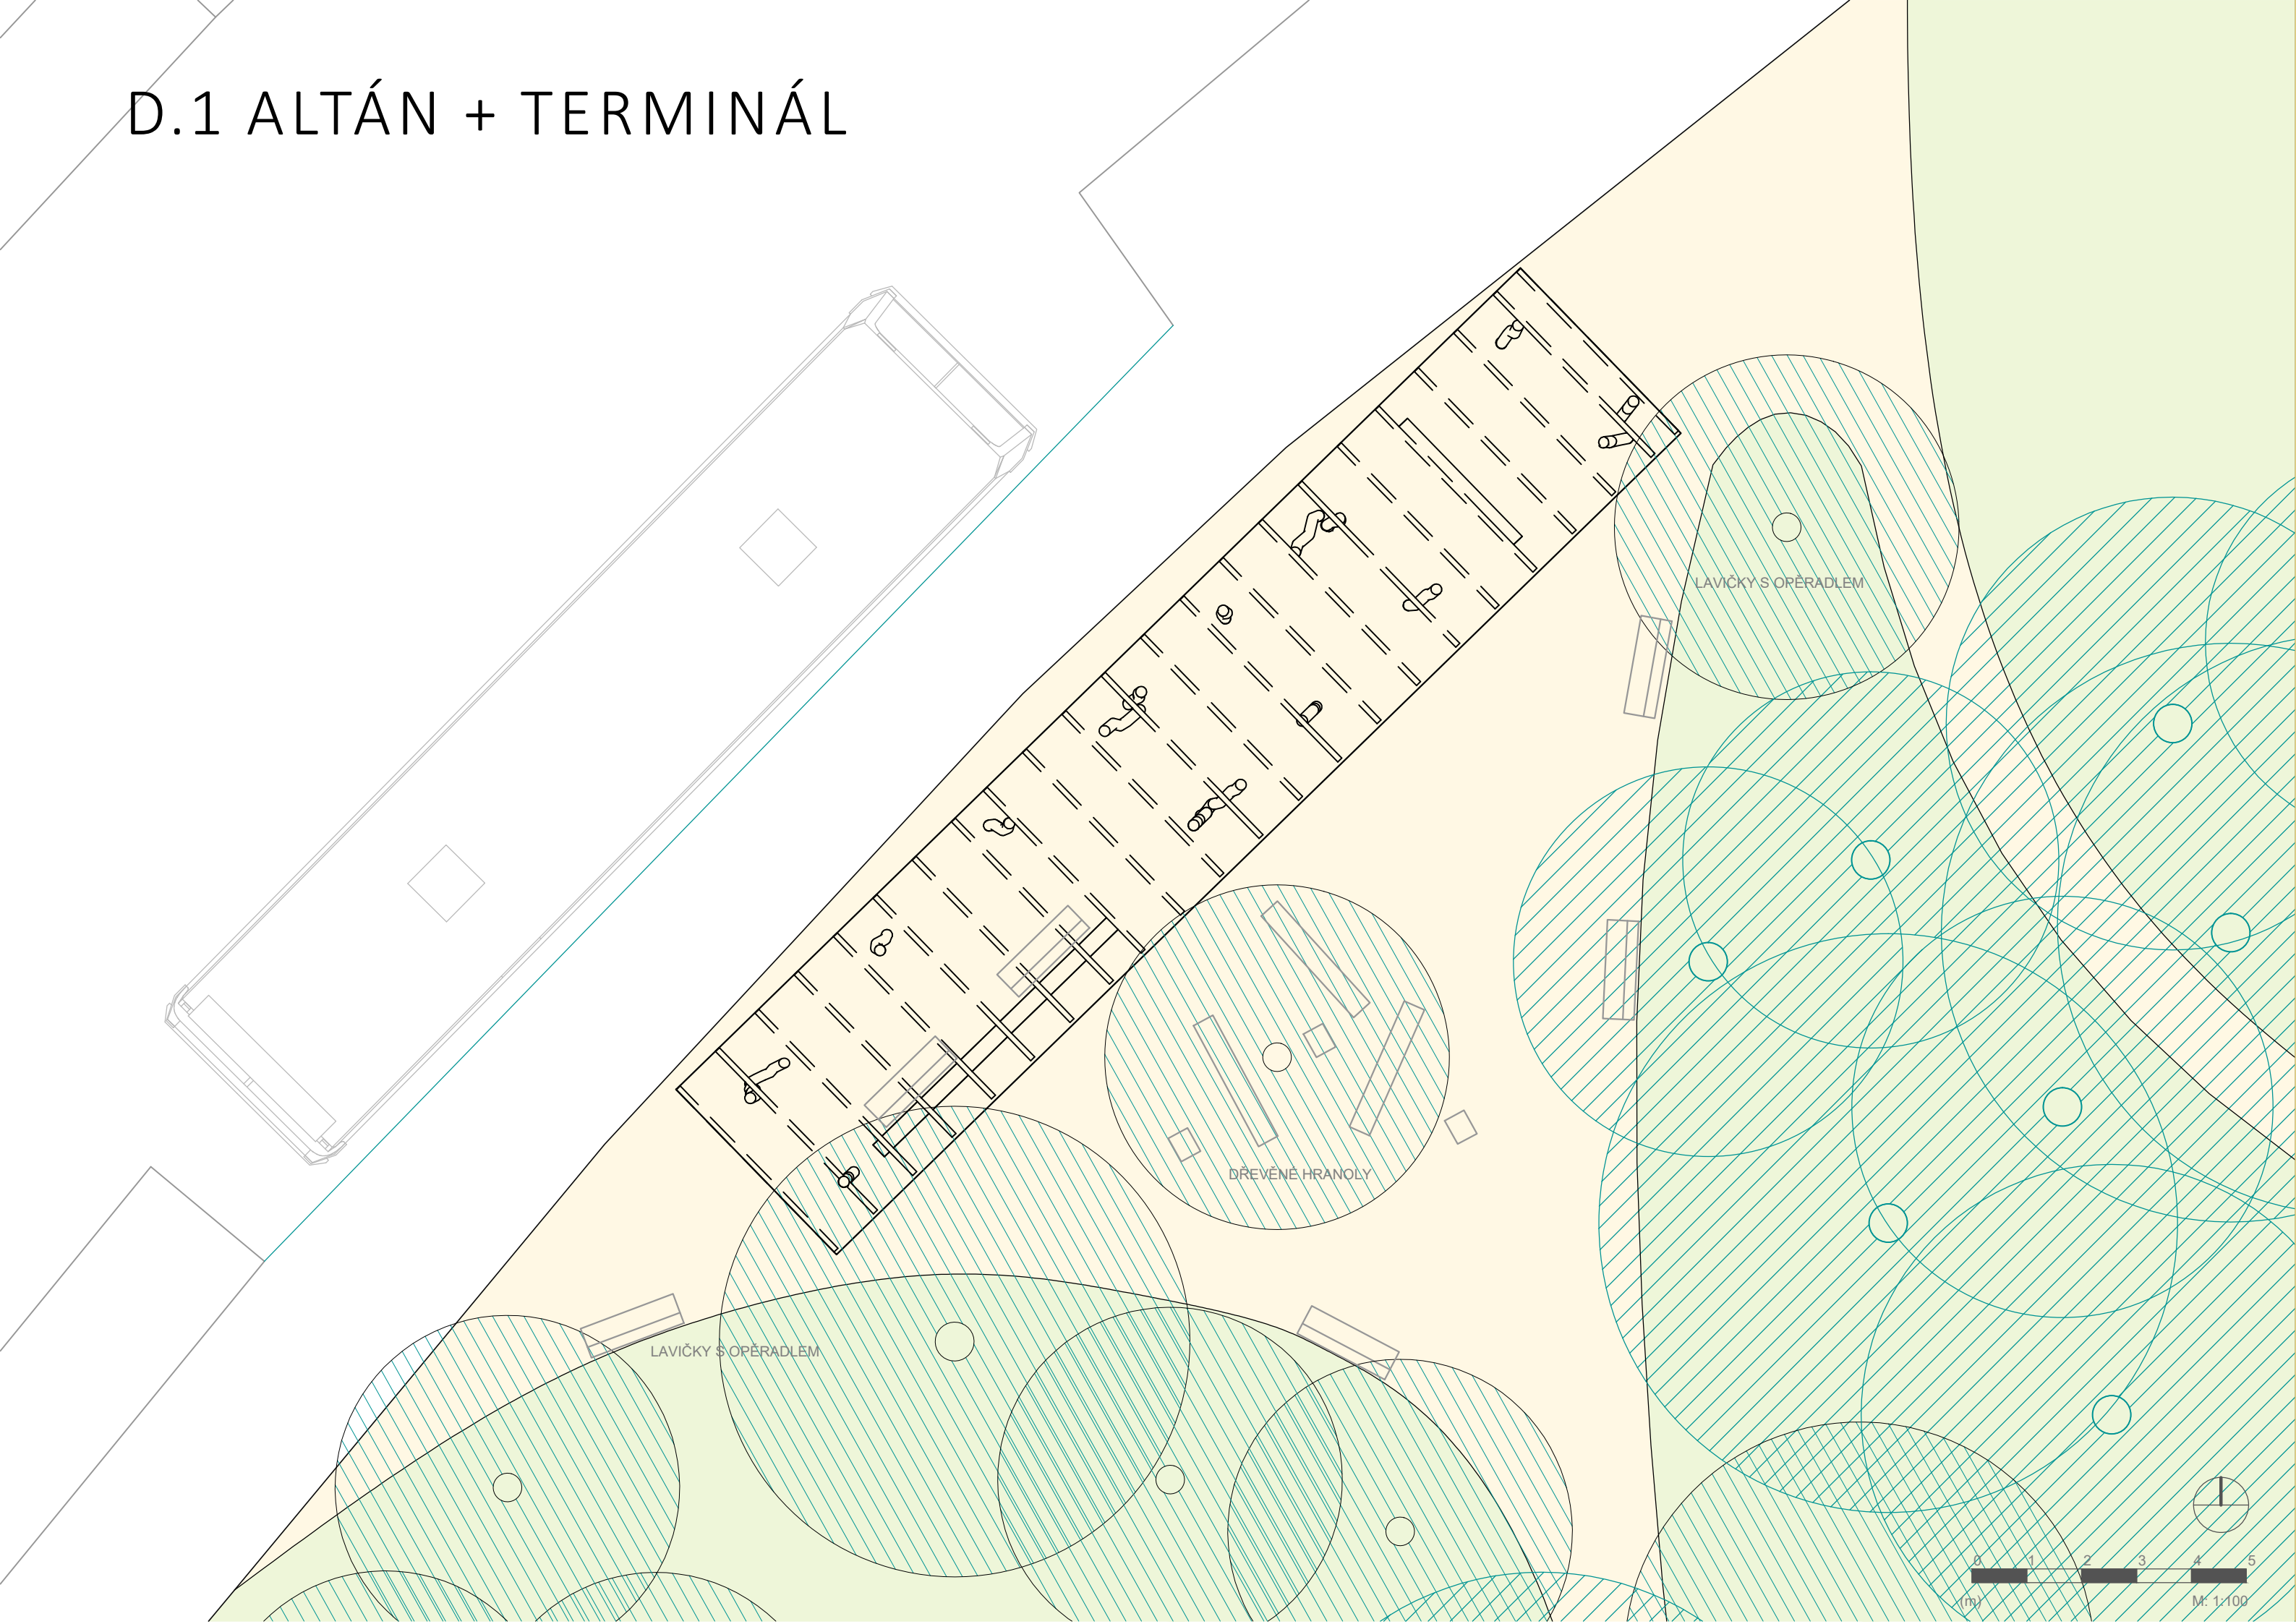



MOBILIÁŘ




D.1 VIZUALIZACE TERMINÁL




D.1 VIZUALIZACE ALTÁN

D.2 POSEDOVÉ SCHODY

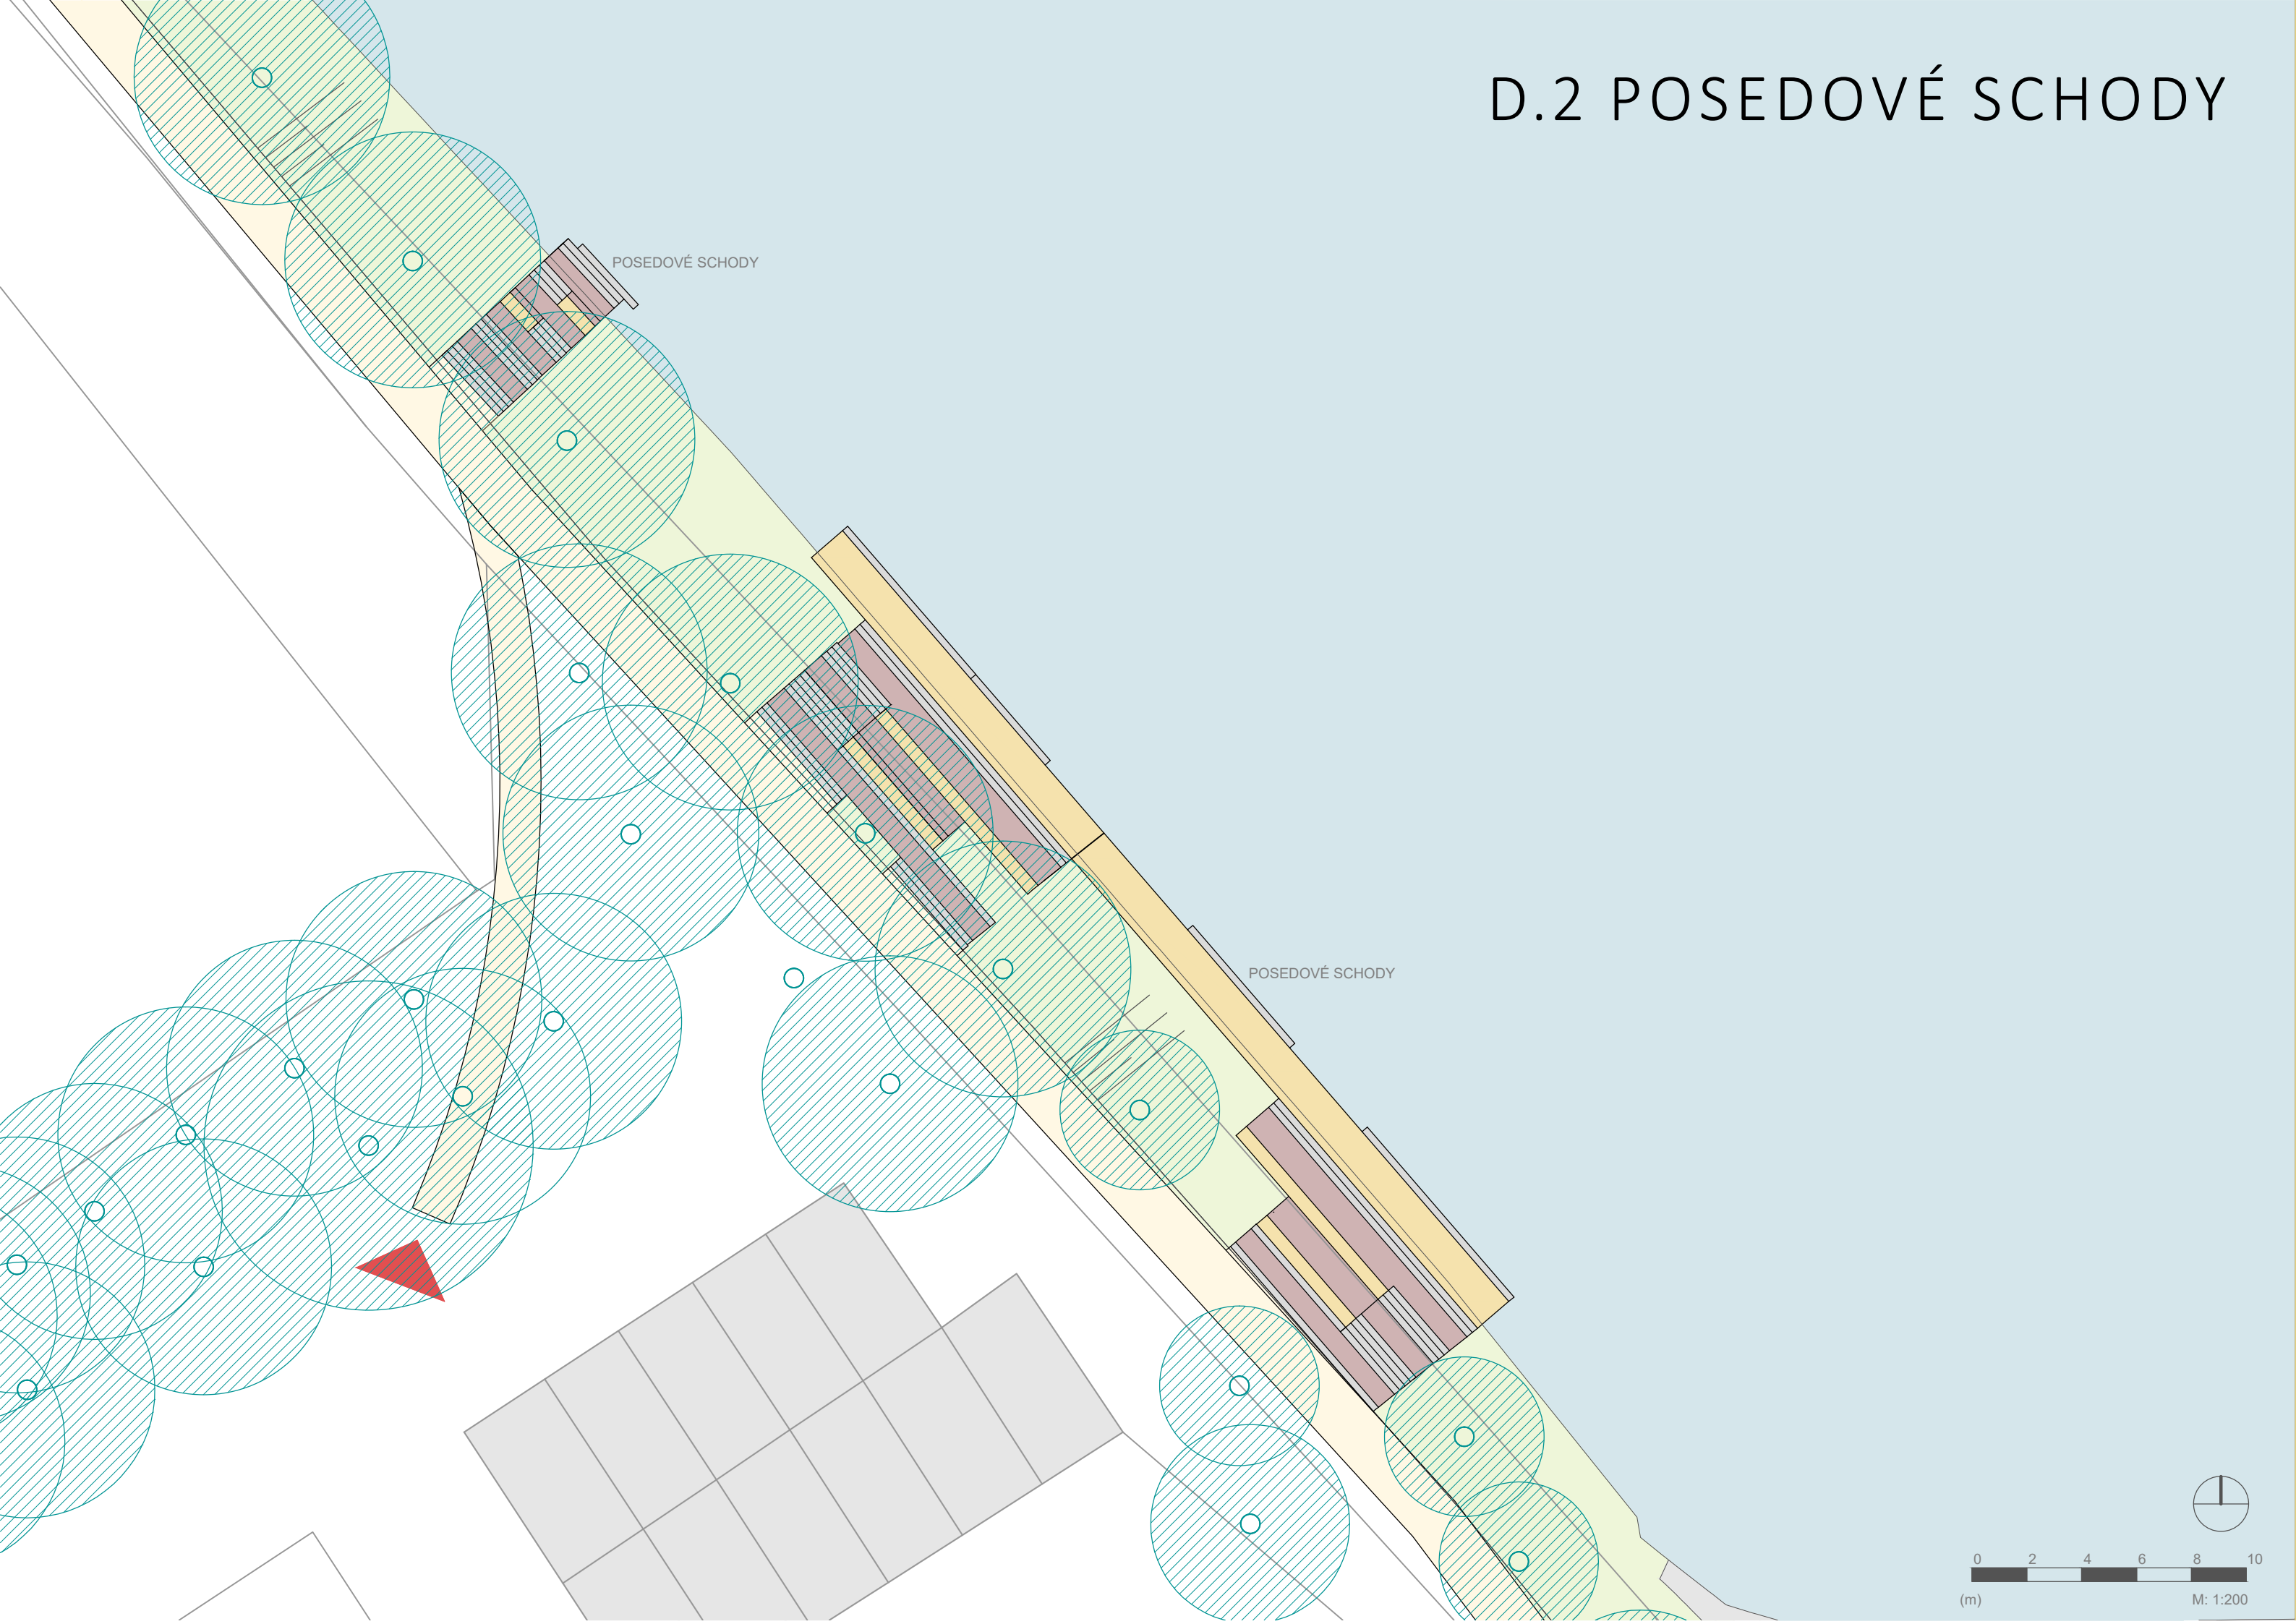


D.2 AXONOMETRIE

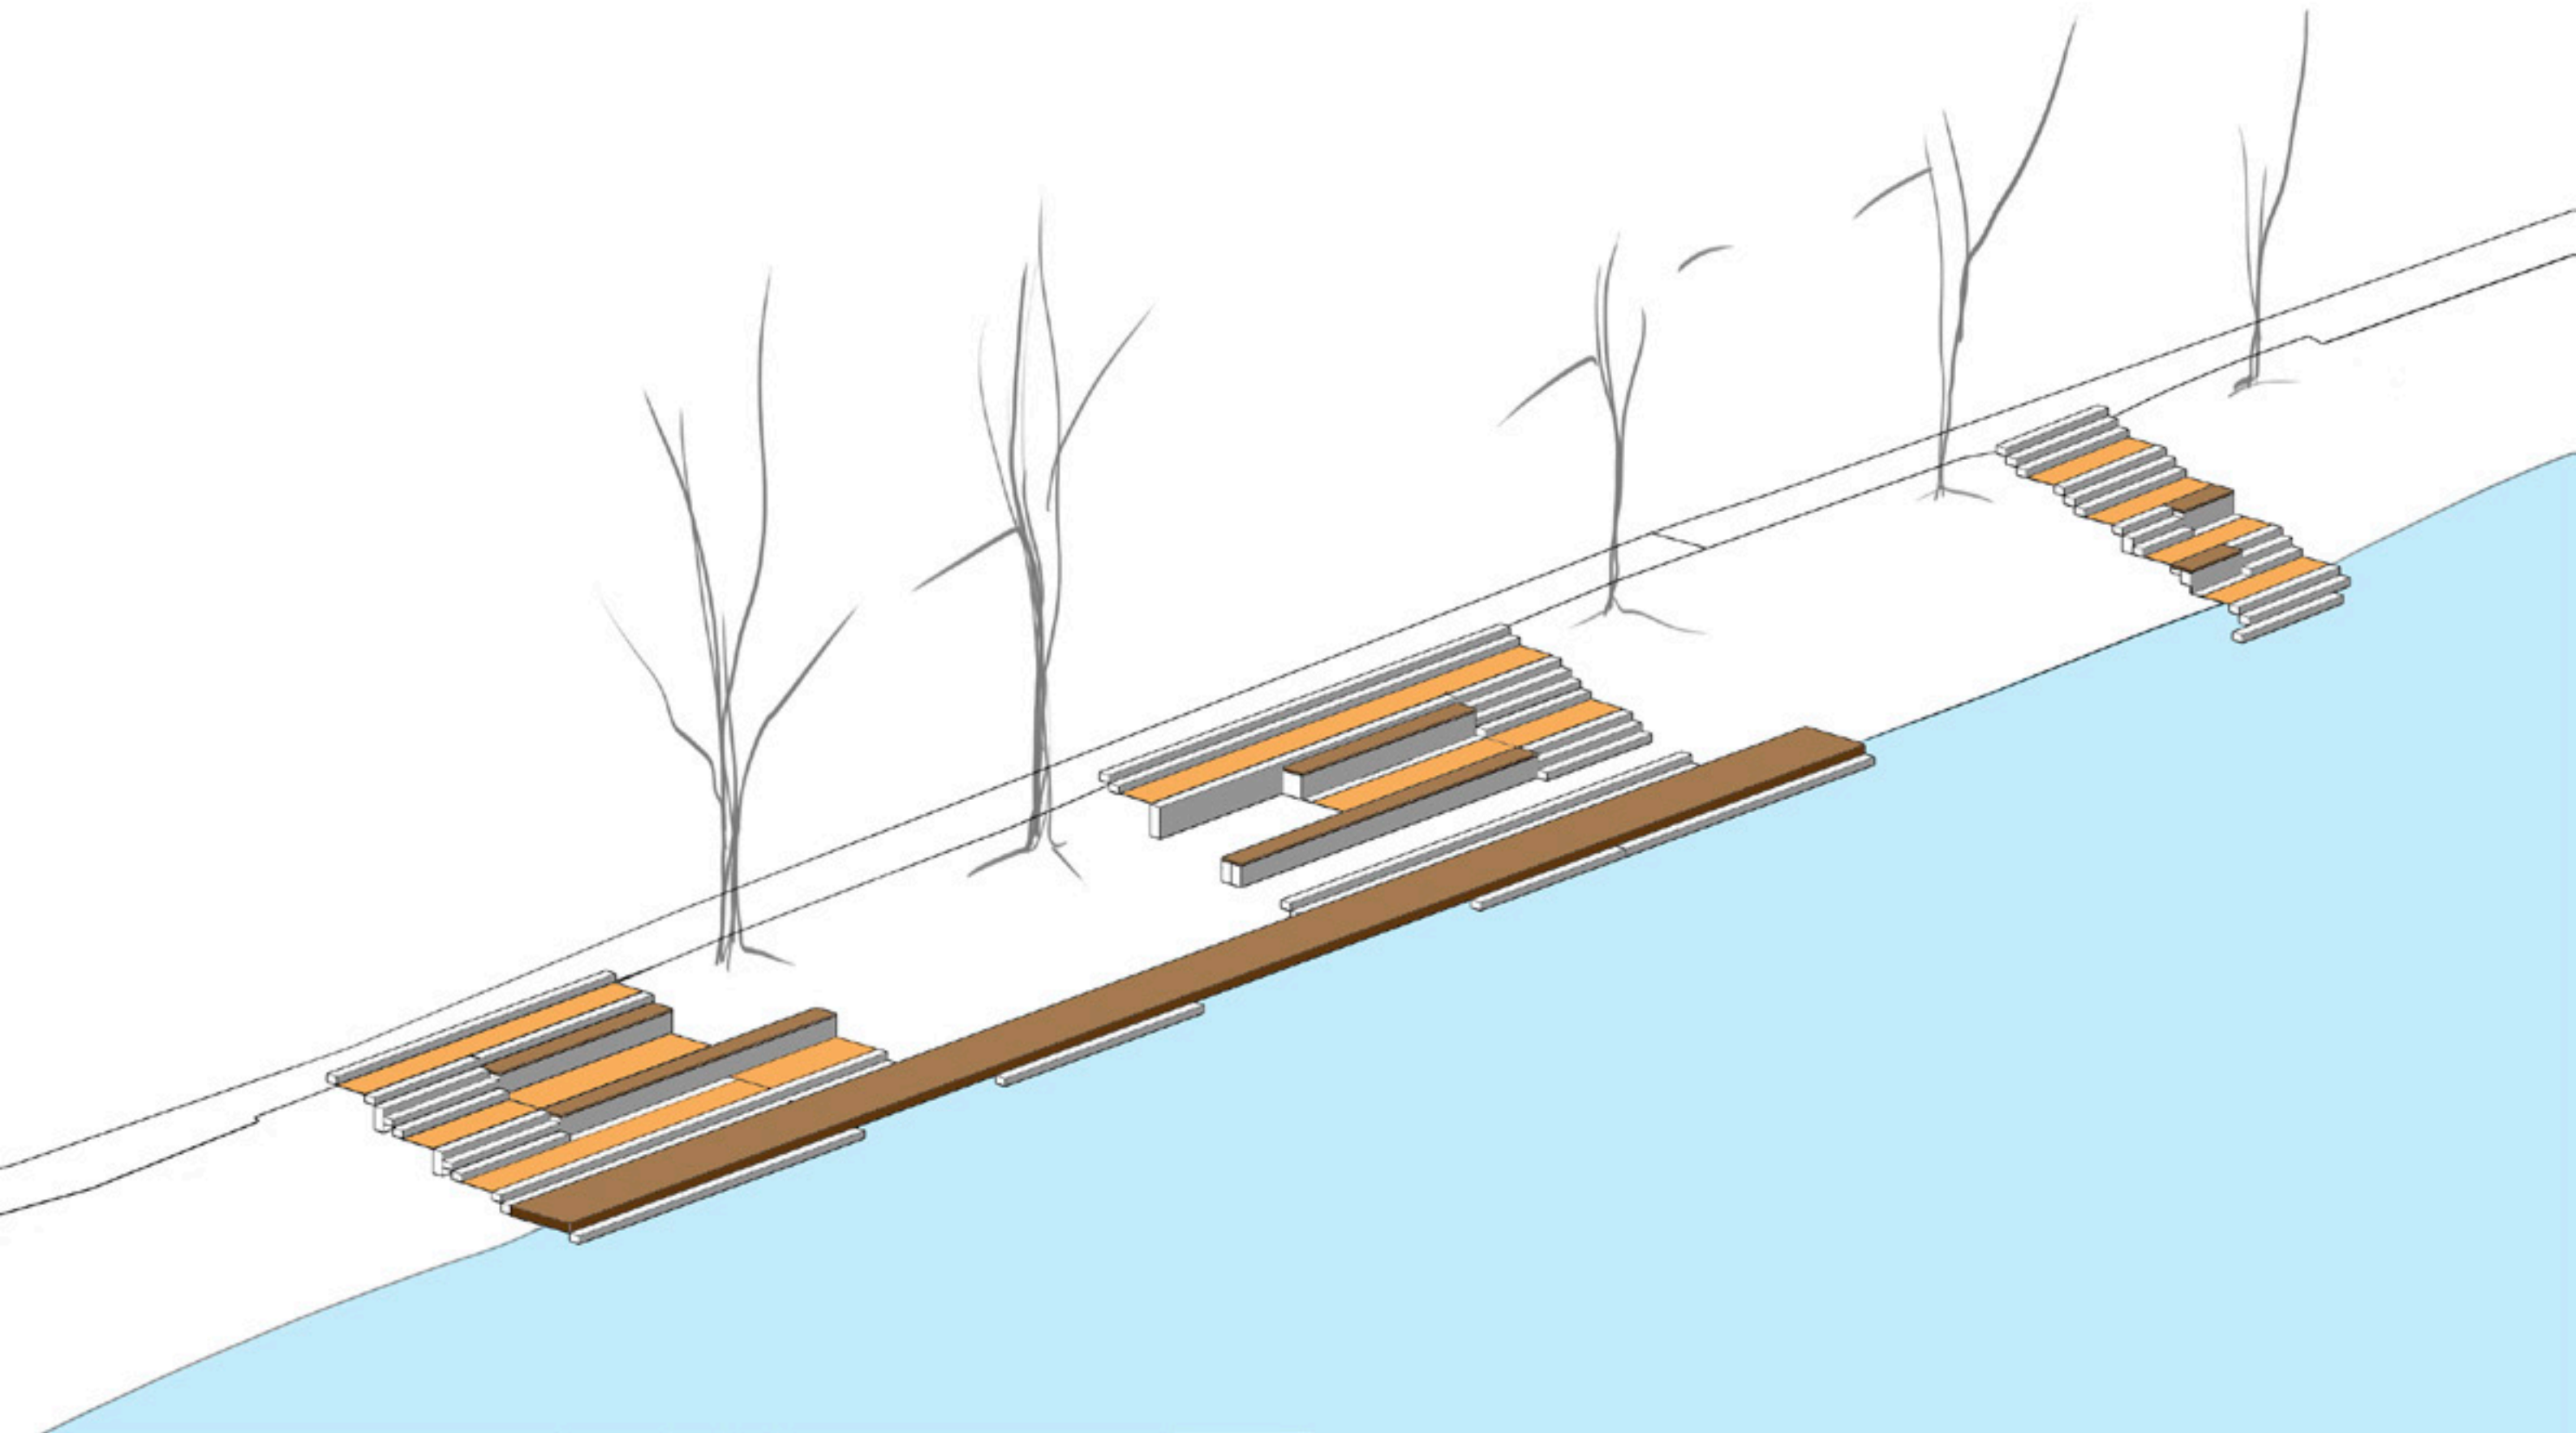




D.2 VIZUALIZACE POSEDOVÉ SCHODY

D.3 PLÁŽ + PŘÍVOZ

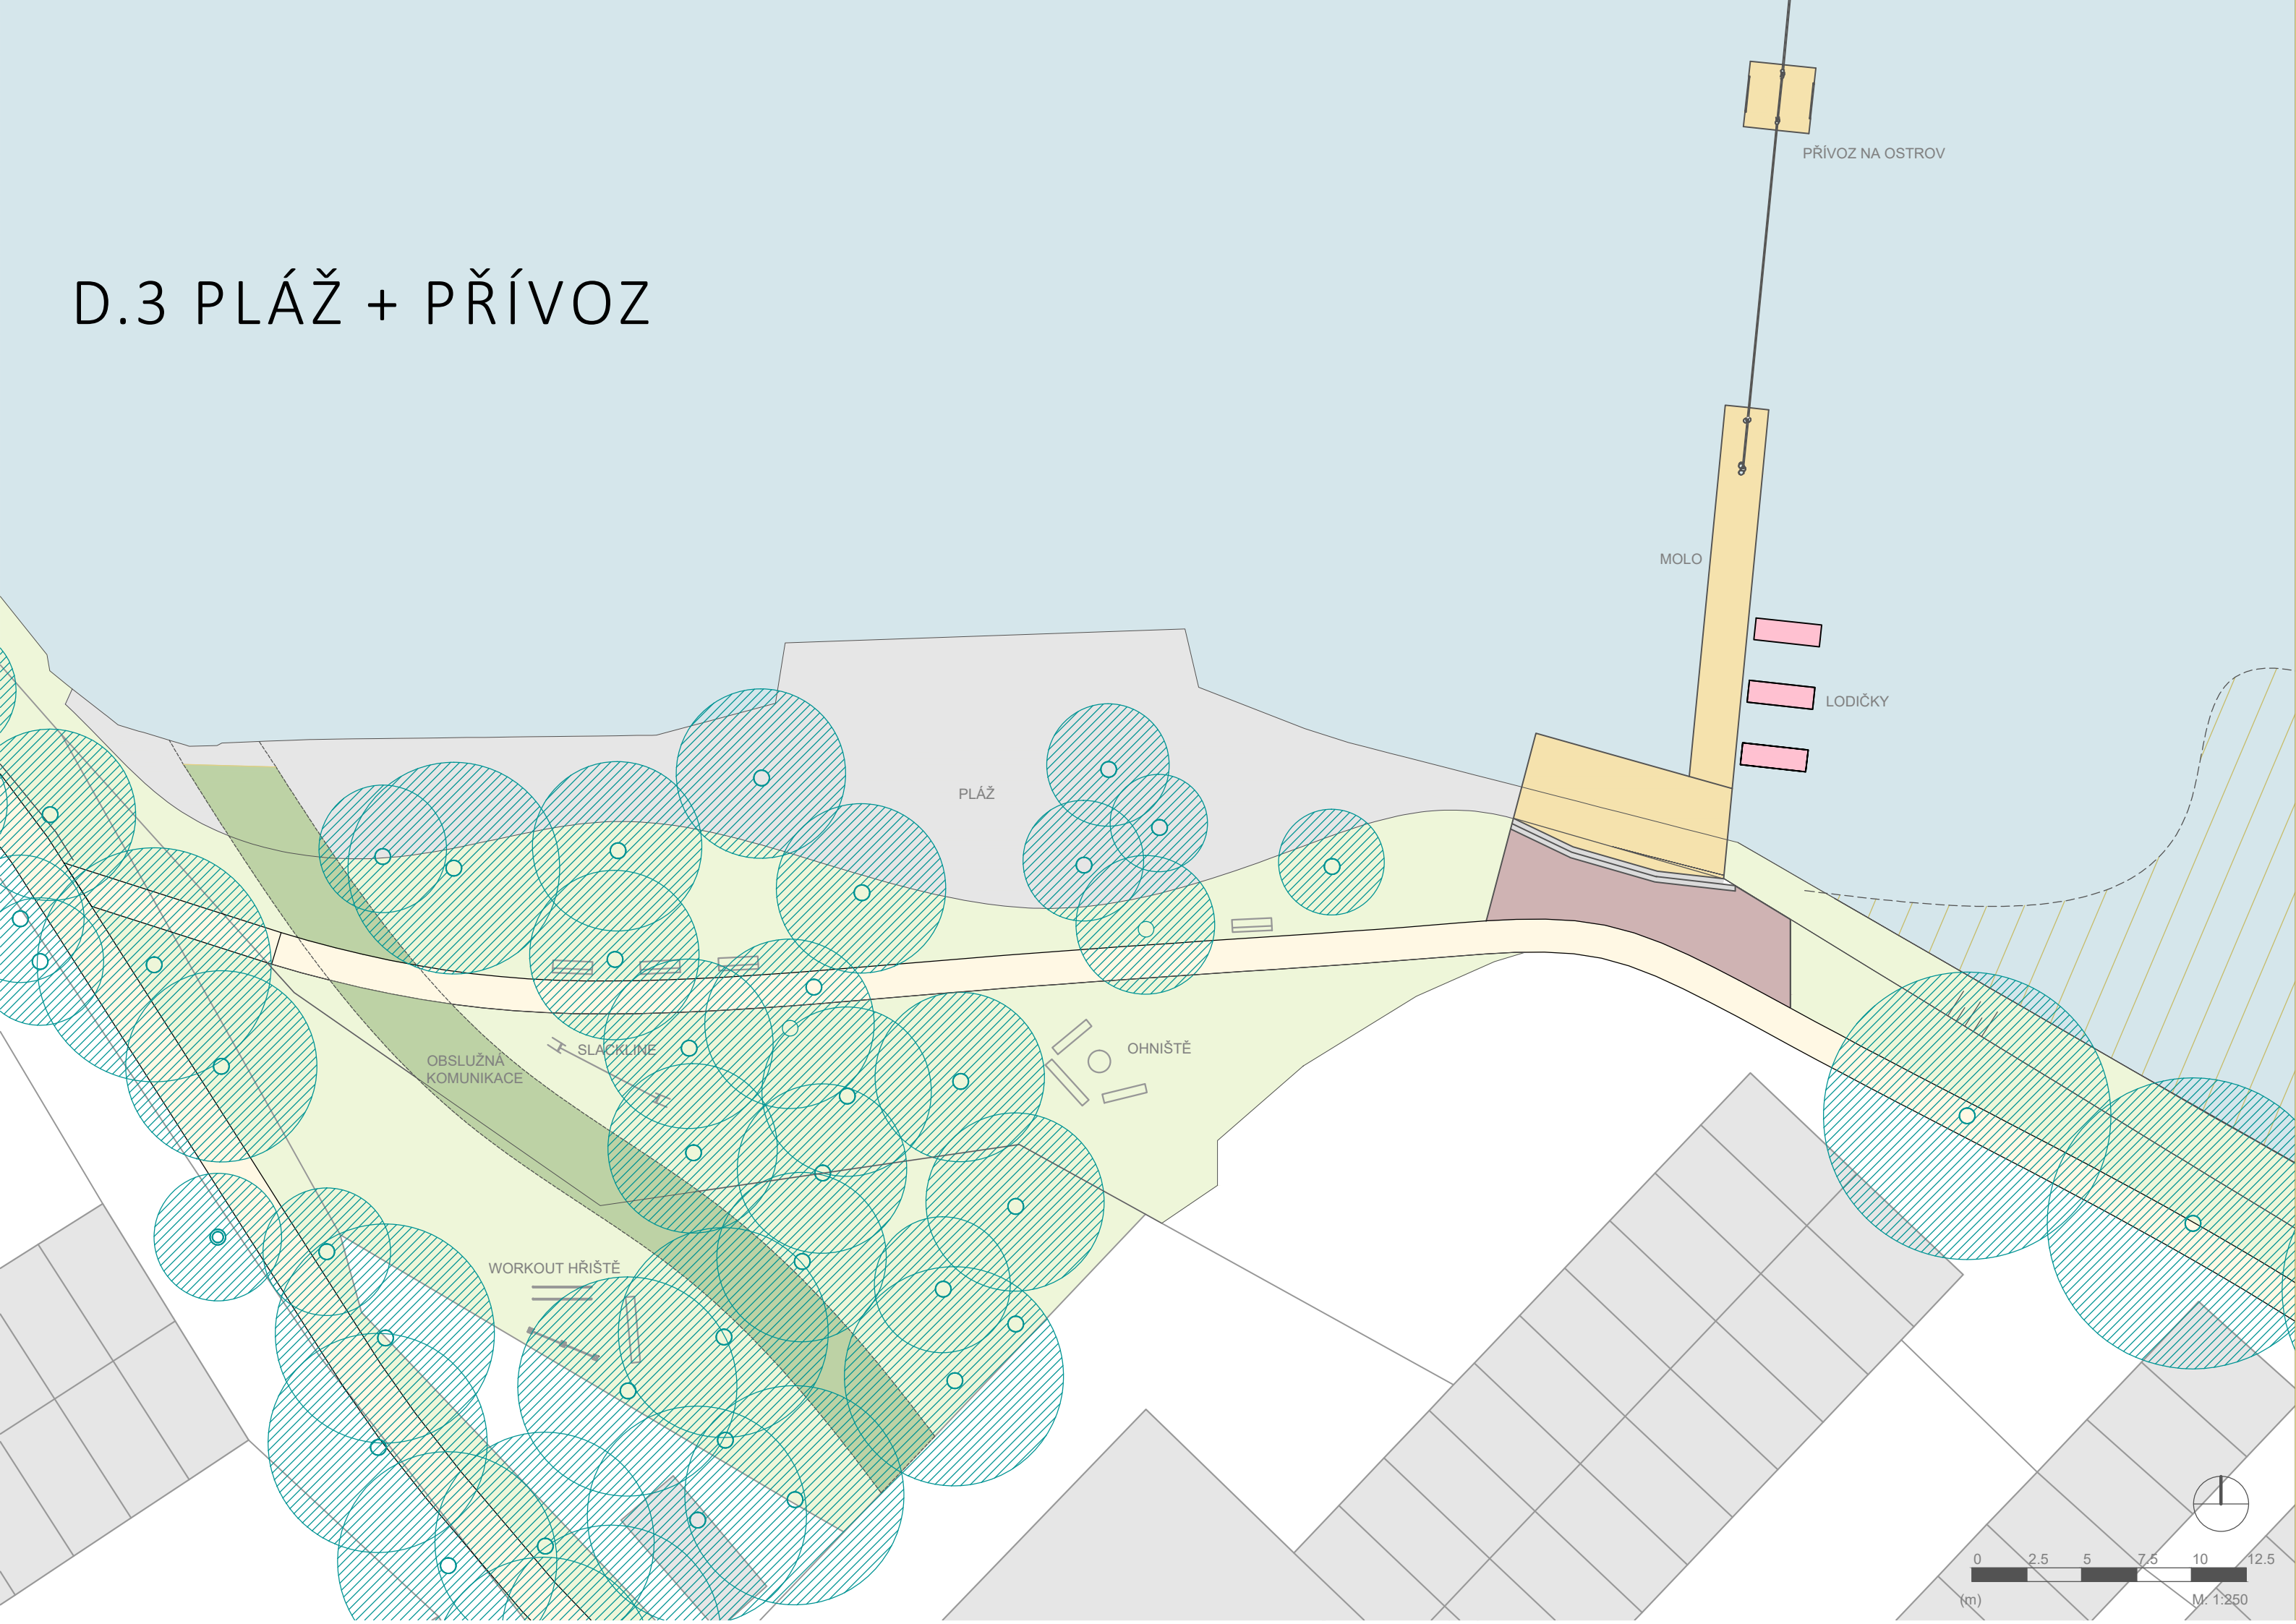

D.3 AXONOMETRIE

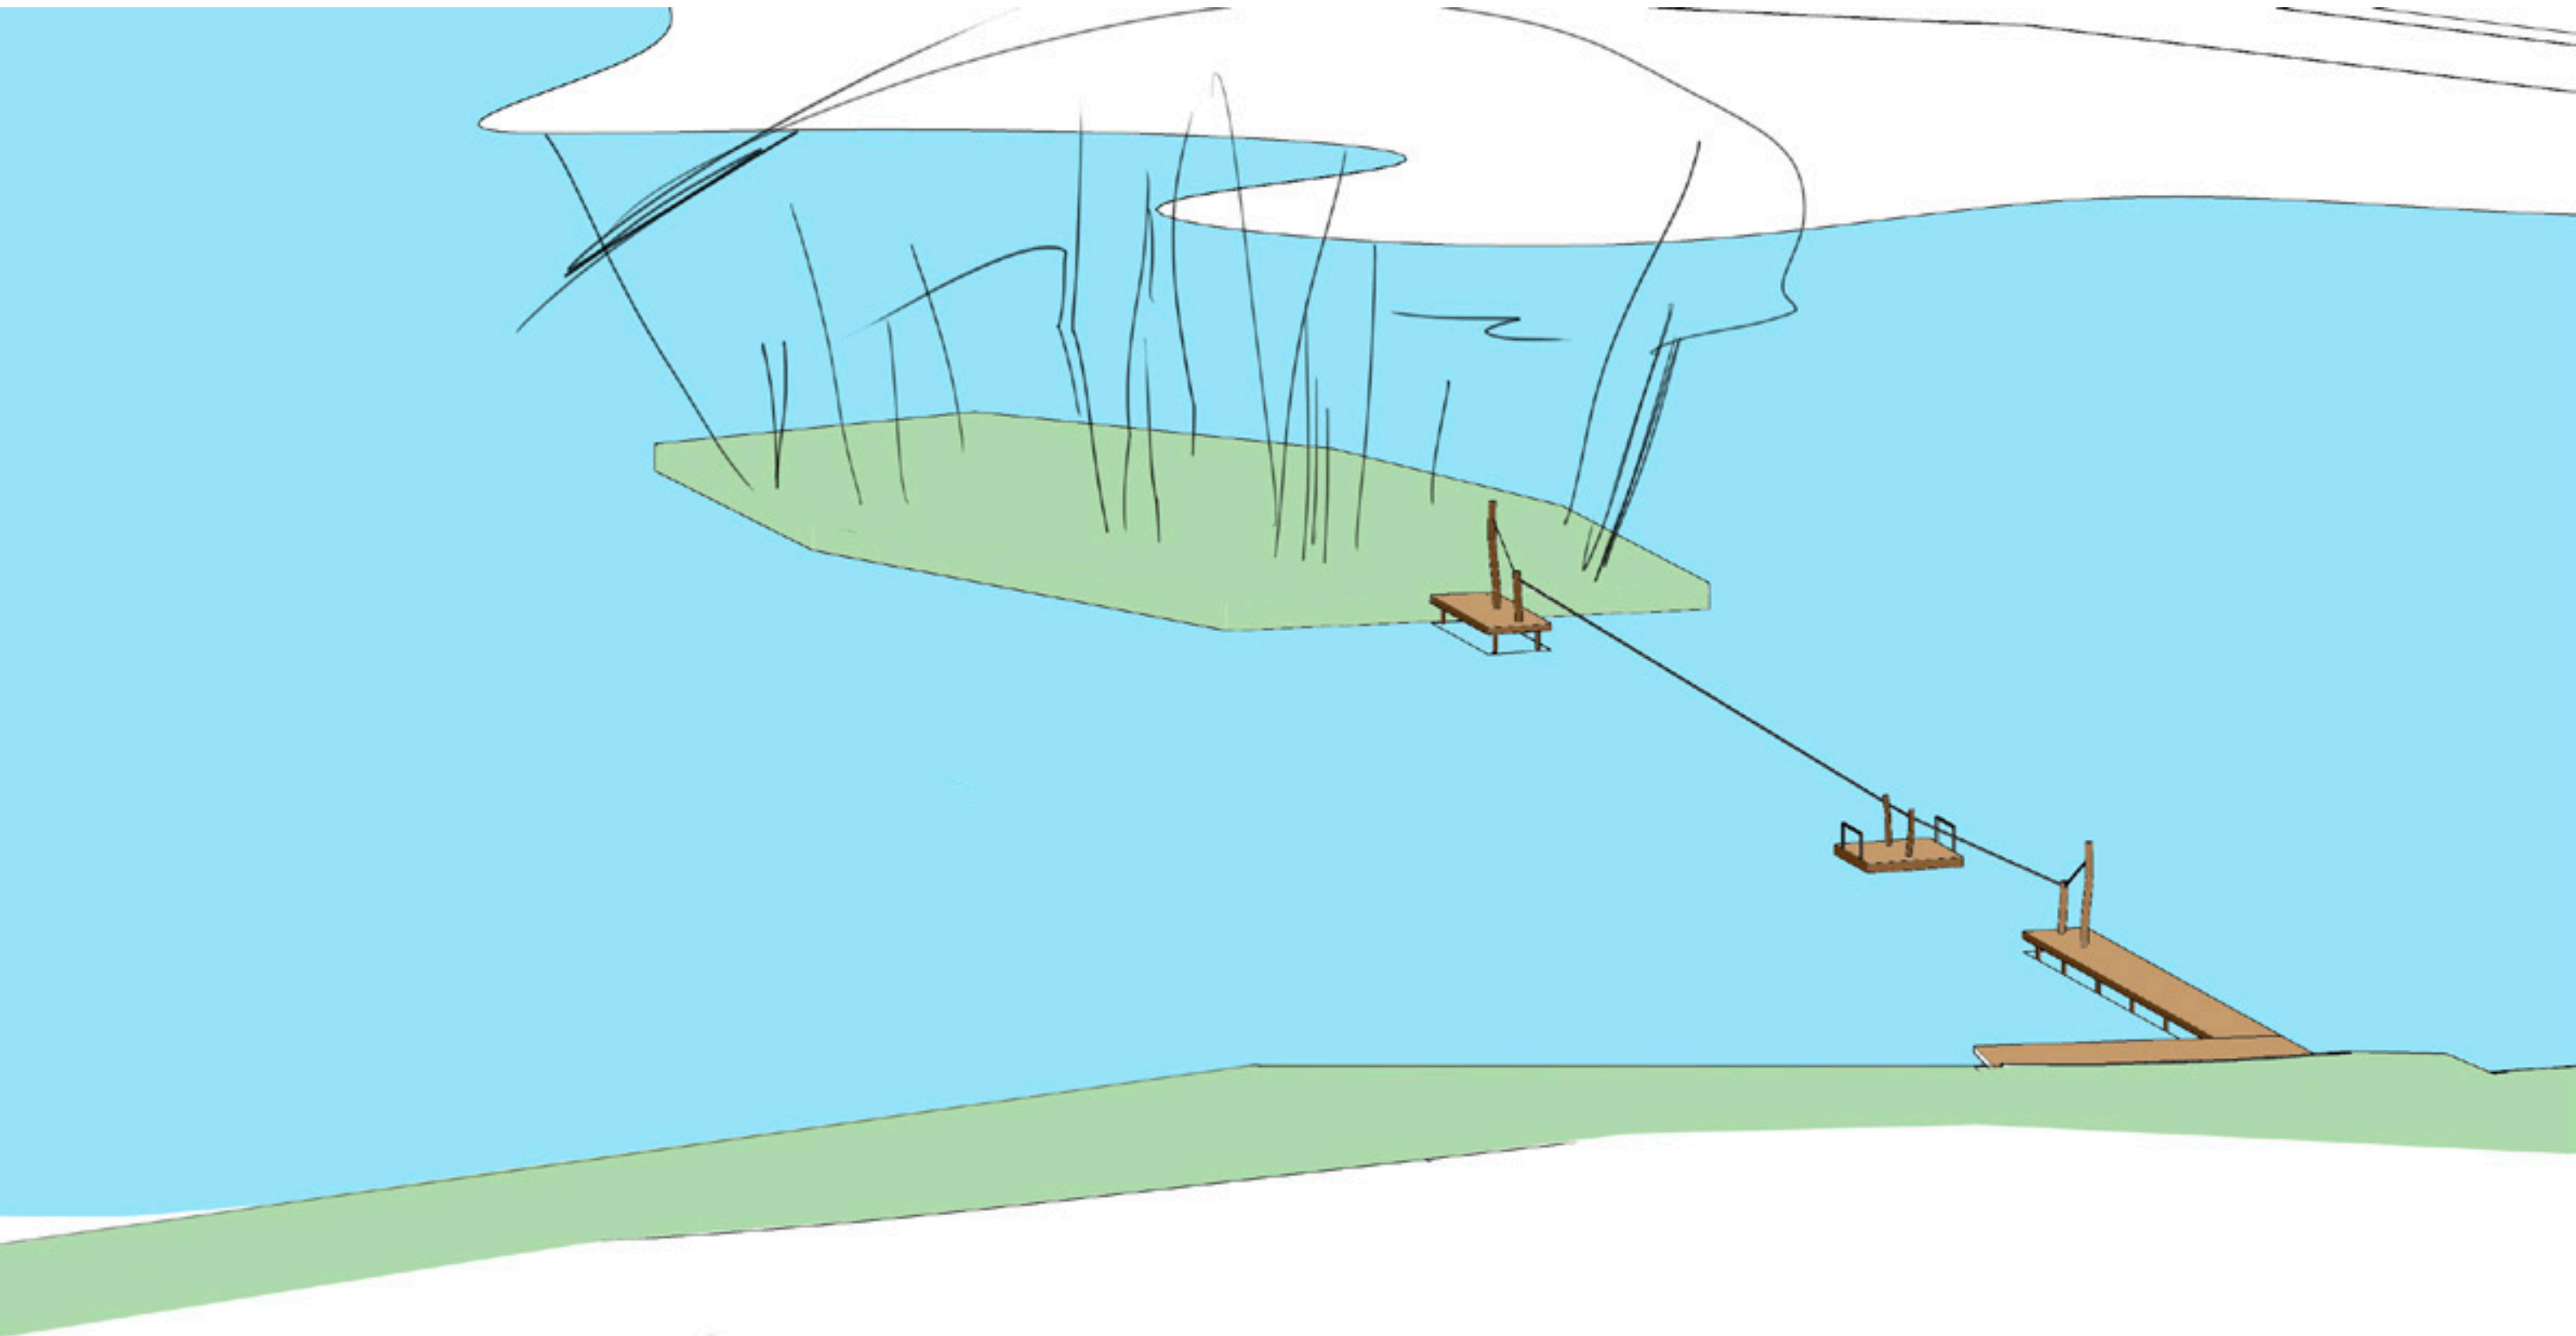




PŘÍKLADY
VYBAVENOSTI




D.3 VIZUALIZACE PŘÍVOZU

D.4 NÁBŘEŽÍ

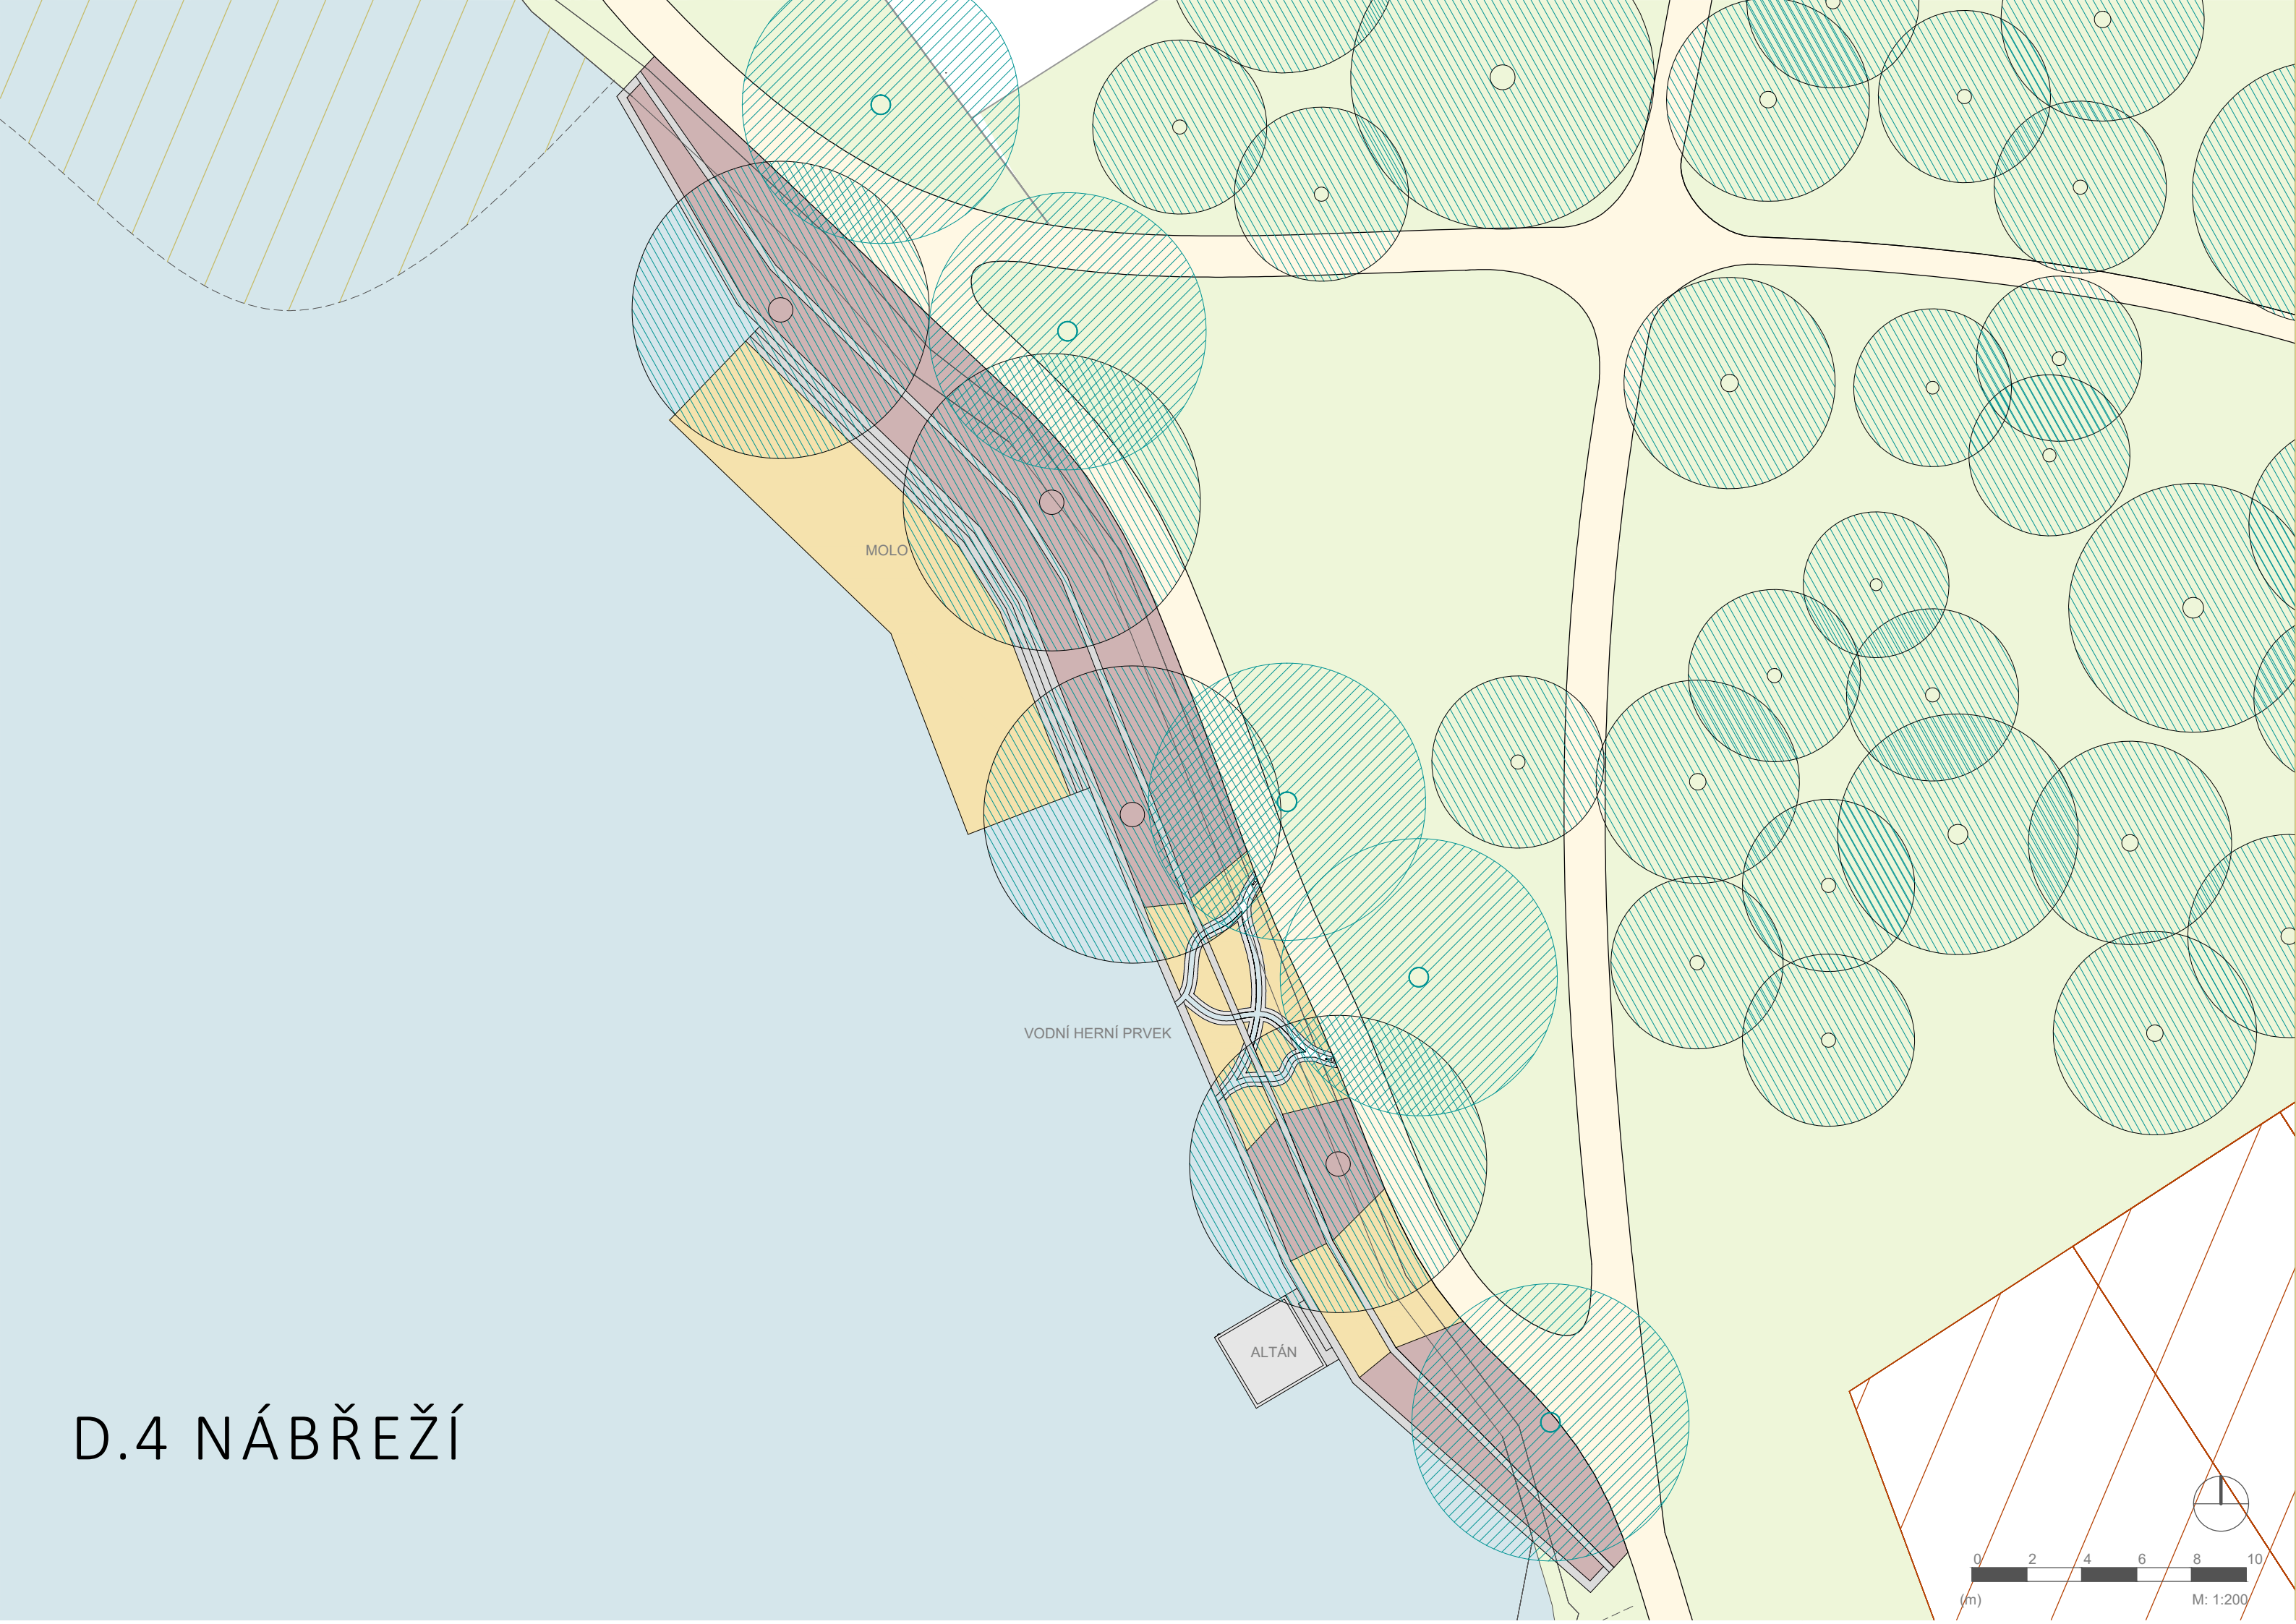

D.4 AXONOMETRIE

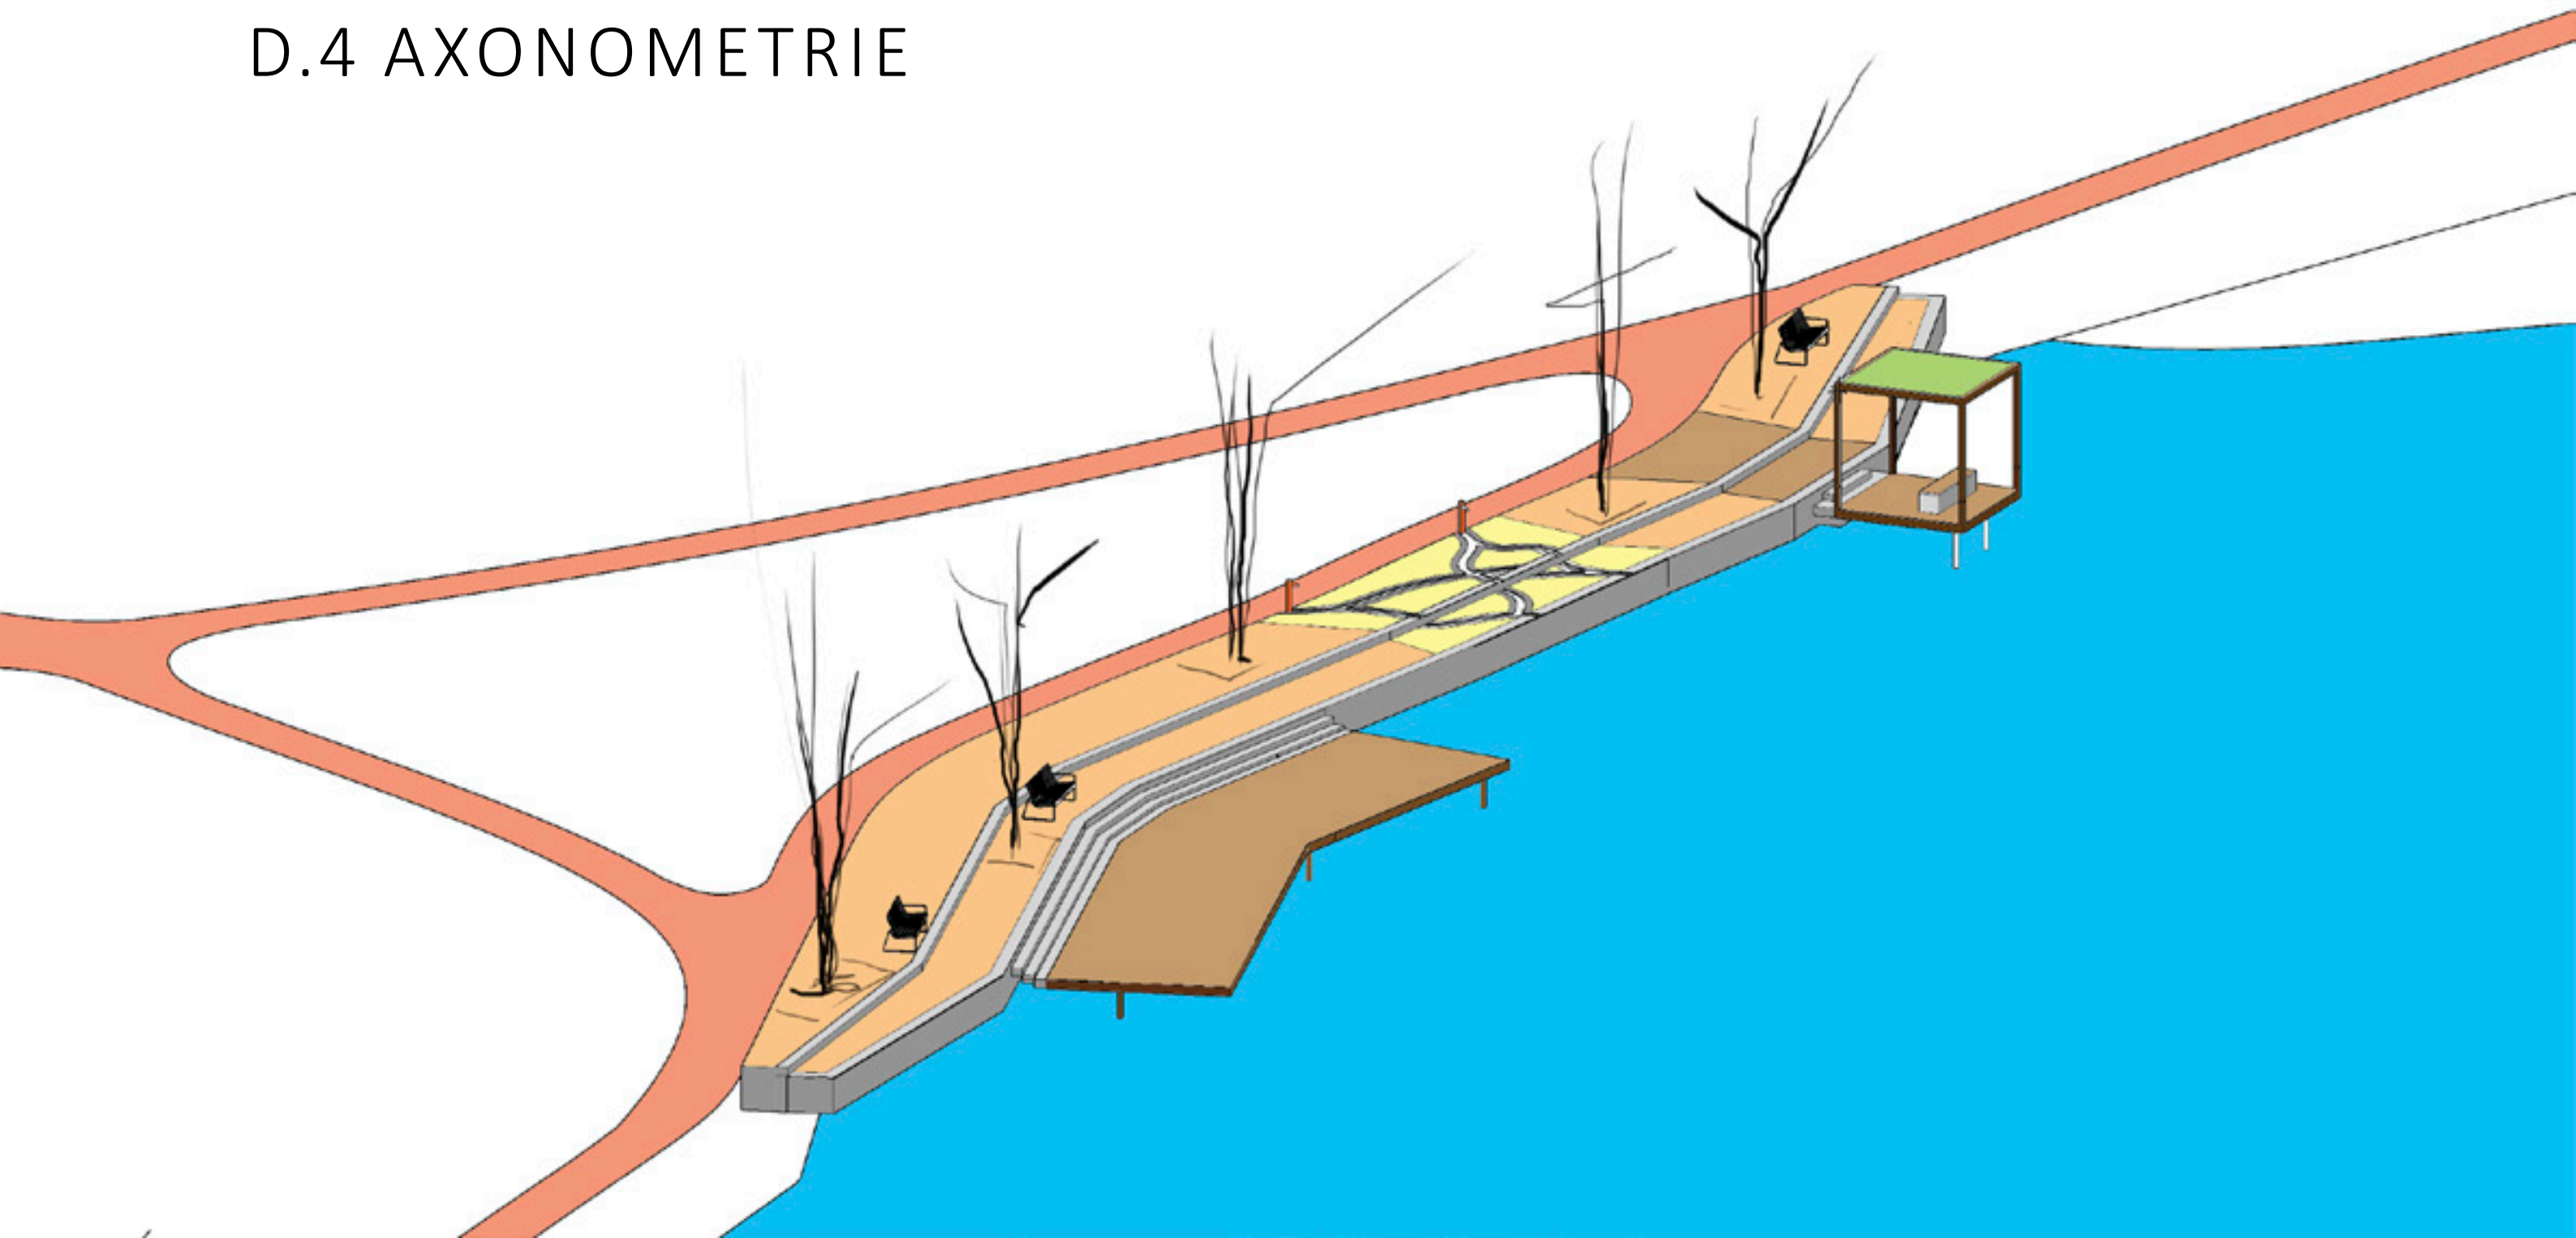



VYBAVENOST



D.4 VIZUALIZACE NÁBŘEŽÍ




D.4 VIZUALIZACE NÁBŘEŽÍ

PĚSTEBNÍ OPATŘENÍ

PRINCIP I. HRÁZ - STÁVAJÍCÍ STAV

PRŮKLEST NÁLETOVÝCH DŘEVIN

VYVĚTVENÍ STÁVAJÍCÍCH VZROSTLÝCH DŘEVIN

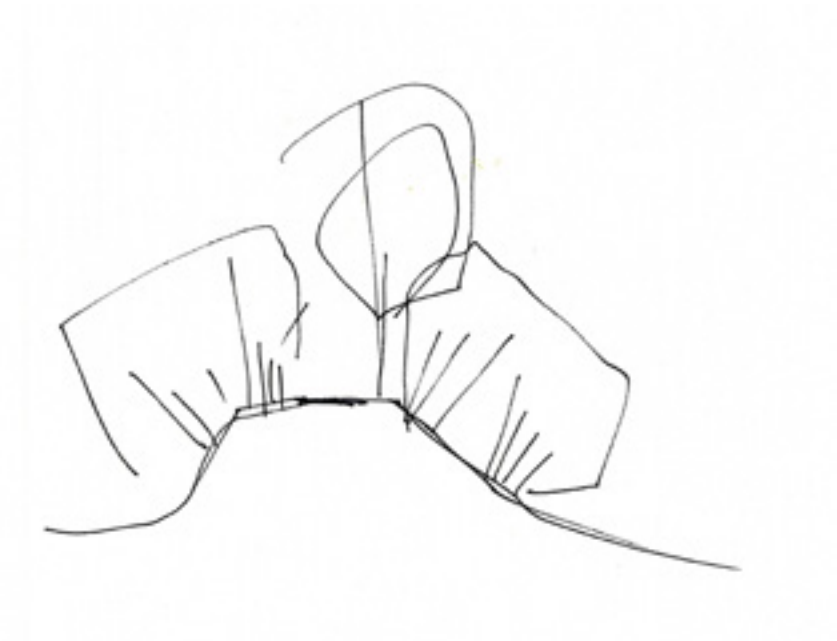

PRINCIP I. HRÁZ - NAVRHOVANÝ STAV

PRŮKLEST NÁLETOVÝCH DŘEVIN

VYVĚTVENÍ STÁVAJÍCÍCH VZROSTLÝCH DŘEVIN



PRINCIP II. SEVERNÍ BŘEH

PRŮKLEST NÁLETOVÝCH DŘEVIN

VYVĚTVENÍ STÁVAJÍCÍCH VZROSTLÝCH DŘEVIN

PŘÍPADNÁ DOSADBA NOVÝCH DŘEVIN




PRINCIP III. OSTROV

PRŮKLEST NÁLETOVÝCH DŘEVIN

VYTVOŘENÍ PŘÍSTUPNÉHO A POBYTOVÉHO PROSTORU


VYVĚTVENÍ STÁVAJÍCÍCH DŘEVIN A ZAJIŠTĚNÍ BEZPEČNOSTI

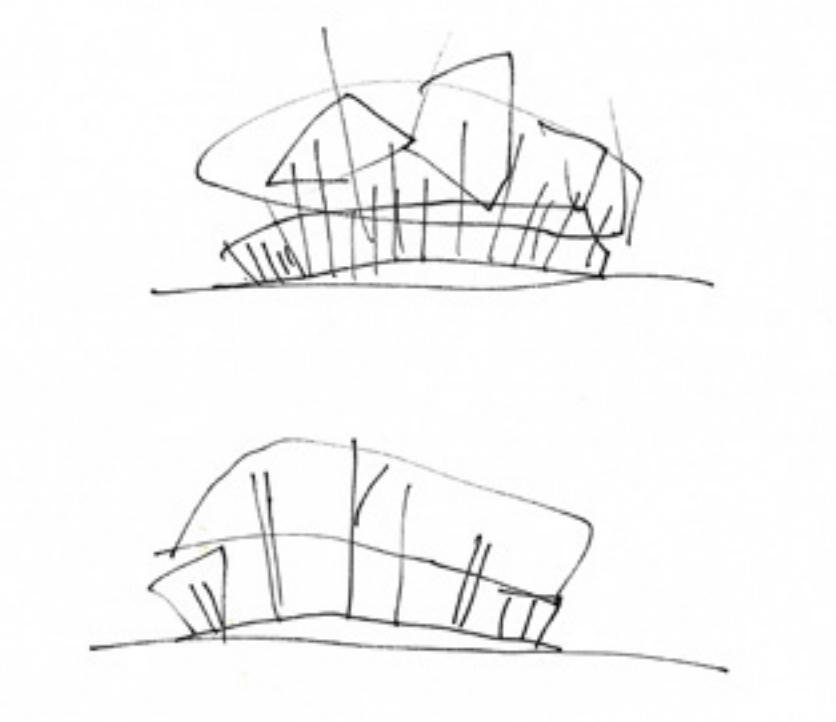

PRINCIP IV. PRŮHLEDY ZE STRANY ALTÁNU

PRŮKLEST DŘEVIN PRO VYTVOŘENÍ PRŮHLEDŮ NA VODNÍ HLADINU

MÍSTY BUDOU ZACHOVÁNA KEŘOVÁ PATRA

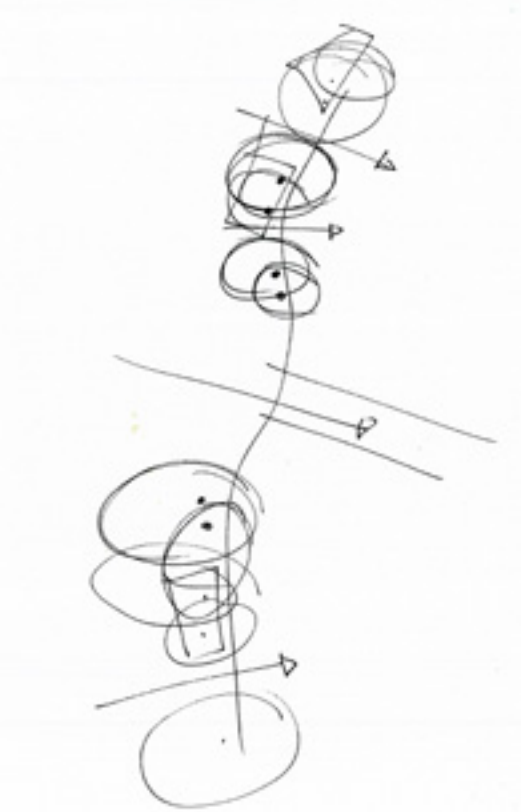

PRINCIP VI. SEVEROVÝCHODNÍ HRÁZ

PRŮKLEST DŘEVIN PRO VYTVOŘENÍ PRŮHLEDŮ NA VODNÍ HLADINU

