

Magistrála


Rekonstrukce veřejného prostoru s modrozelenými prvky – I.etapa






Územní studie



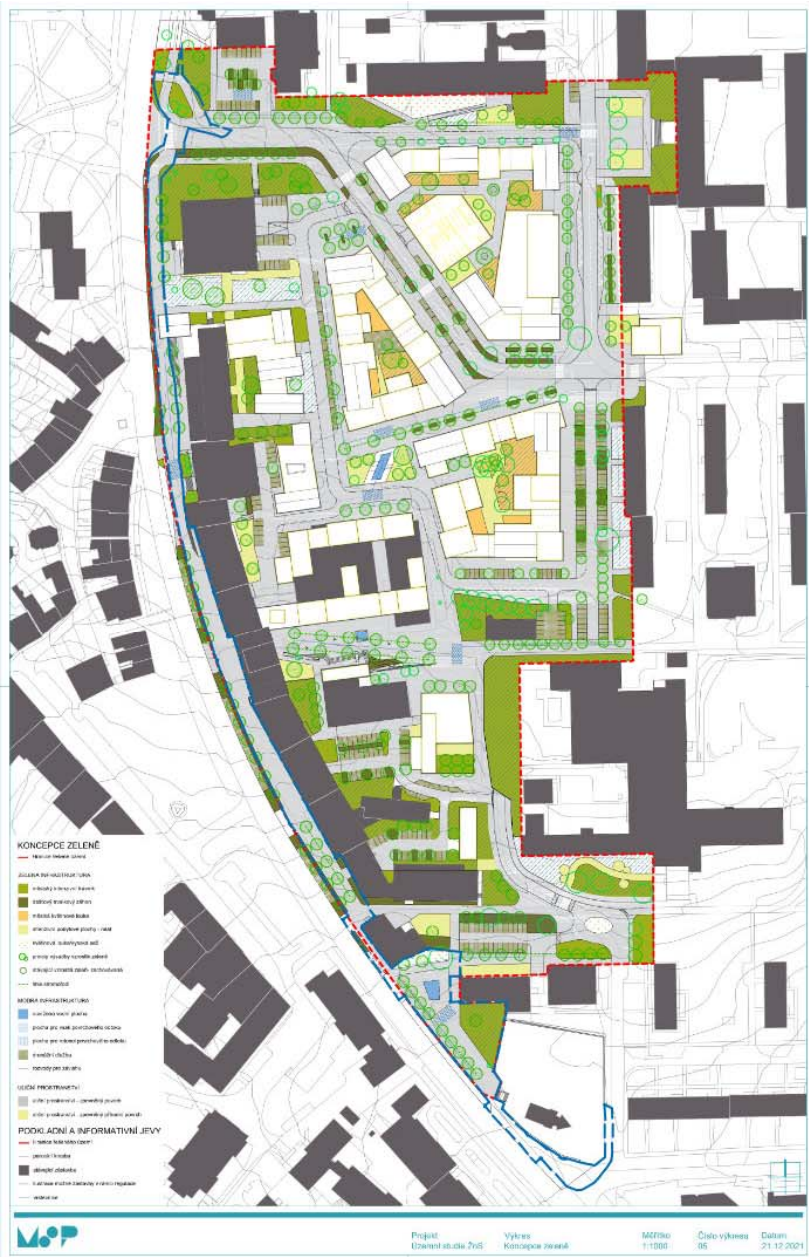

ÚS – koncepce zeleně

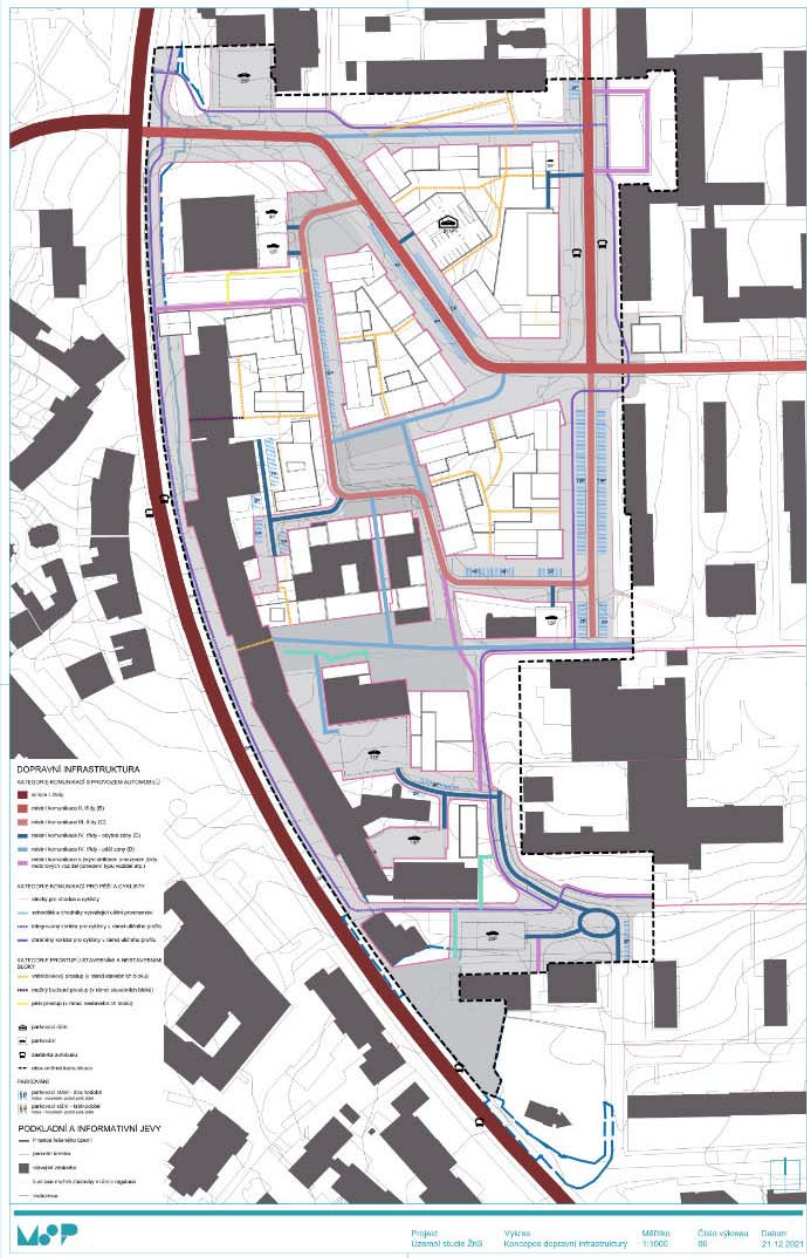

ÚS – dopravní koncepce




Architektonická studie – Horní náměstí



Architektonická studie – Horní náměstí



Architektonická studie – Horní náměstí

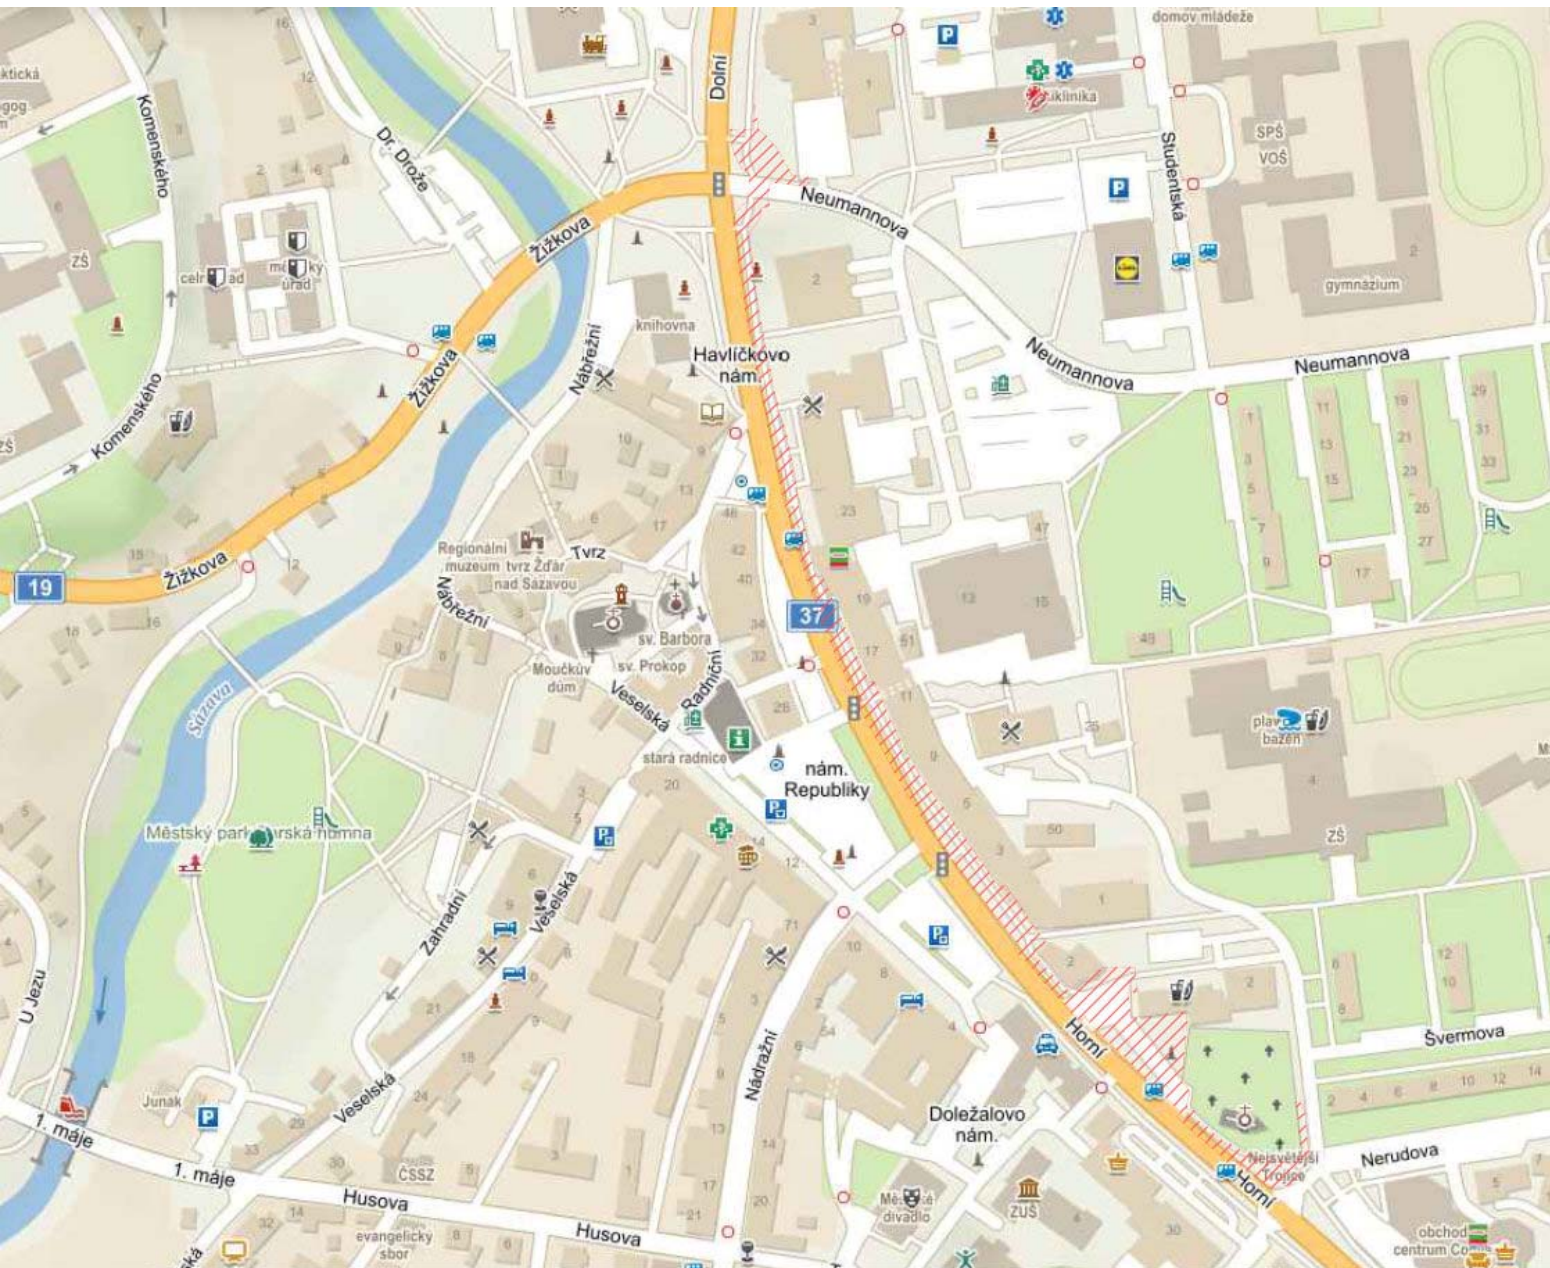


Řešené území


Úprava křižovatky

Přesun autobusové zastávky

Cyklostezka

Úprava prostoru u Vesny

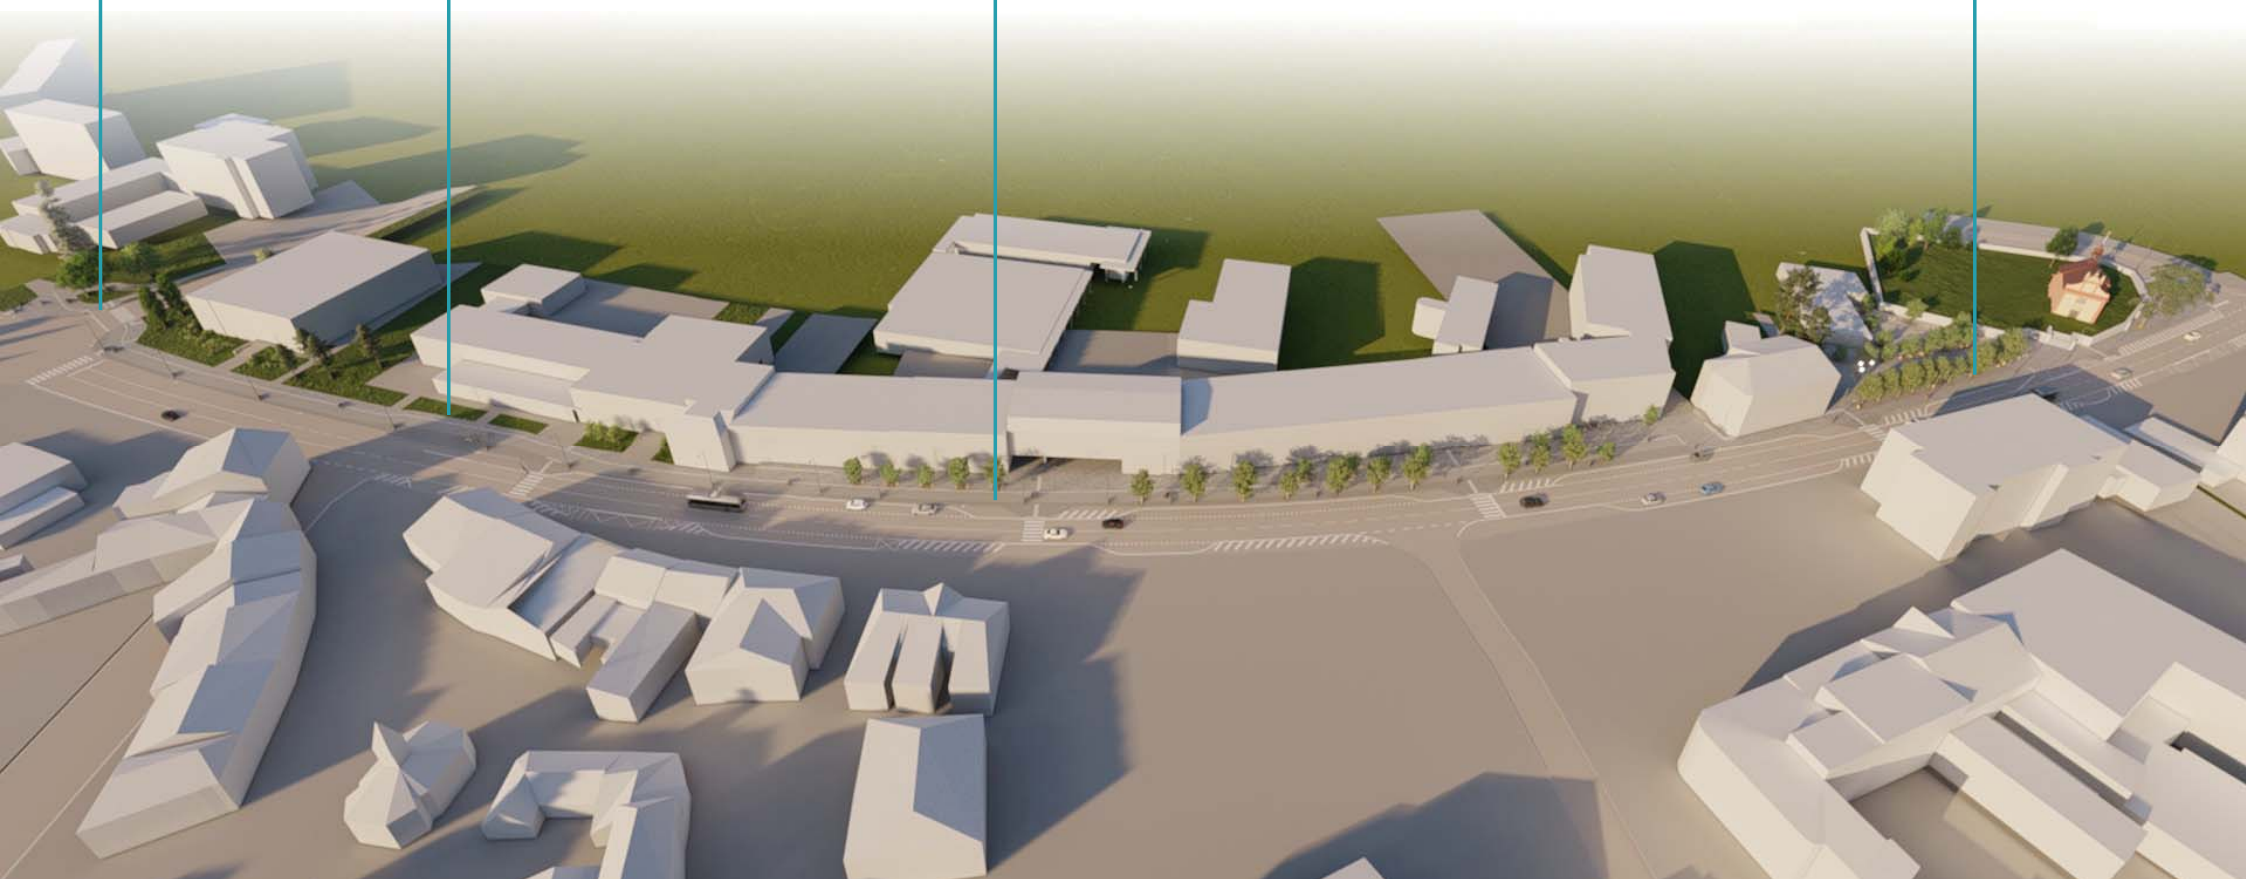

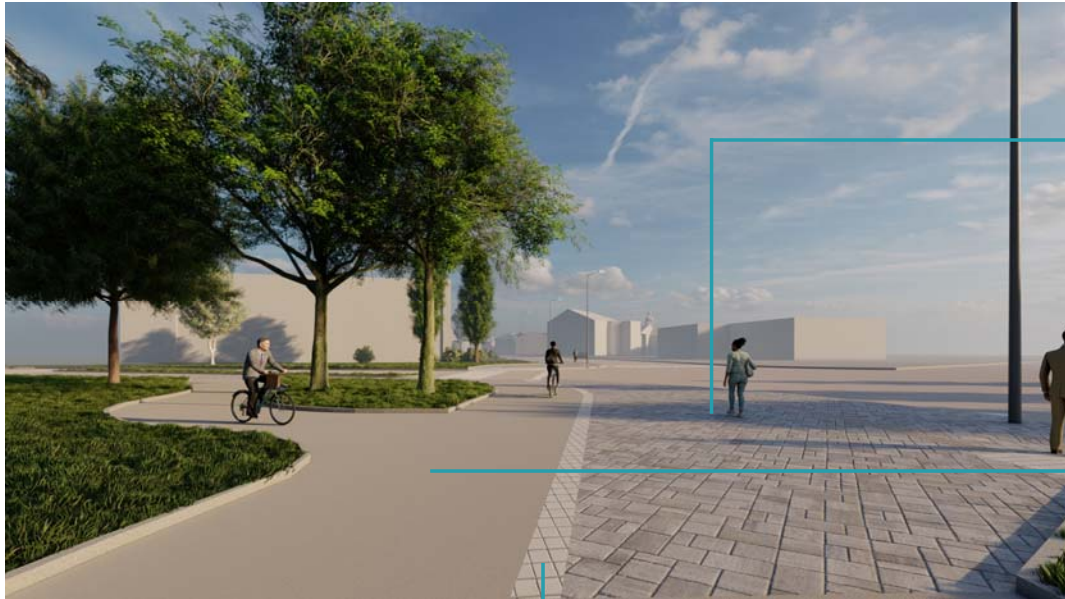

Kamenná velkoformátová dlažba



Asfaltový Beton




Reliefní dlažba



Kamenná dlažba


Povrchy

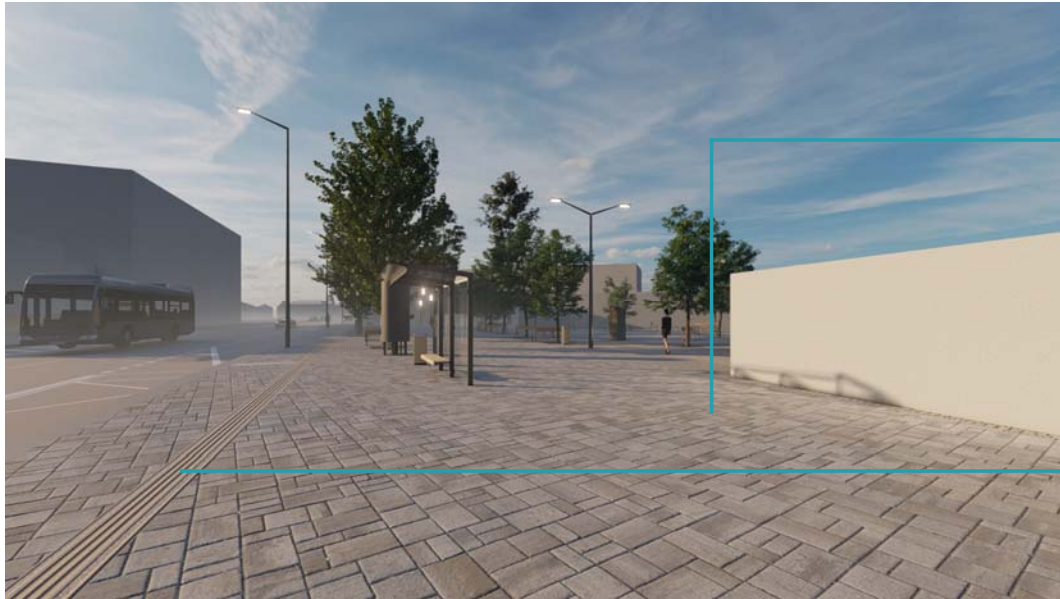


Kamenná velkoformátová dlažba



Reliéfní dlažba – vodící linie

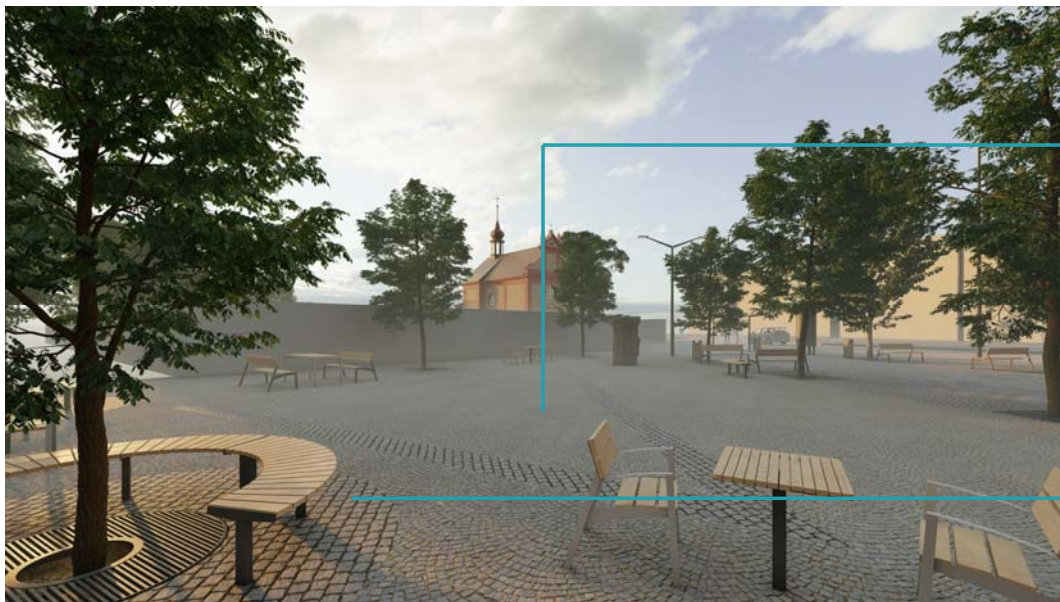

Kamenná dlažba – žulová mozaika, vejřřový vzor

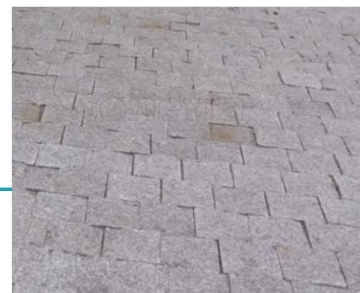

Kamenná dlažba – žulová mozaika, poloviční vazba

Povrchy





Parková lavička bez opěradla 0,6 m



Parková lavička s opěradlem 1,8m



Parková lavička s opěradlem 0,6 m



Stavebnice obloukové lavičky



Odpadkové koše



Odpadkové koše

Mobiliář



Stojany na kola



Autobusové zastávky

Mobiliář



Mříže ke stromům



Mříže ke stromům



Zábradlí



Reklamní panel

Mobiliář



Informační tabule







Stůl na centrální noze 0,64x0,66 m

Mobiliář



Parkový stůl

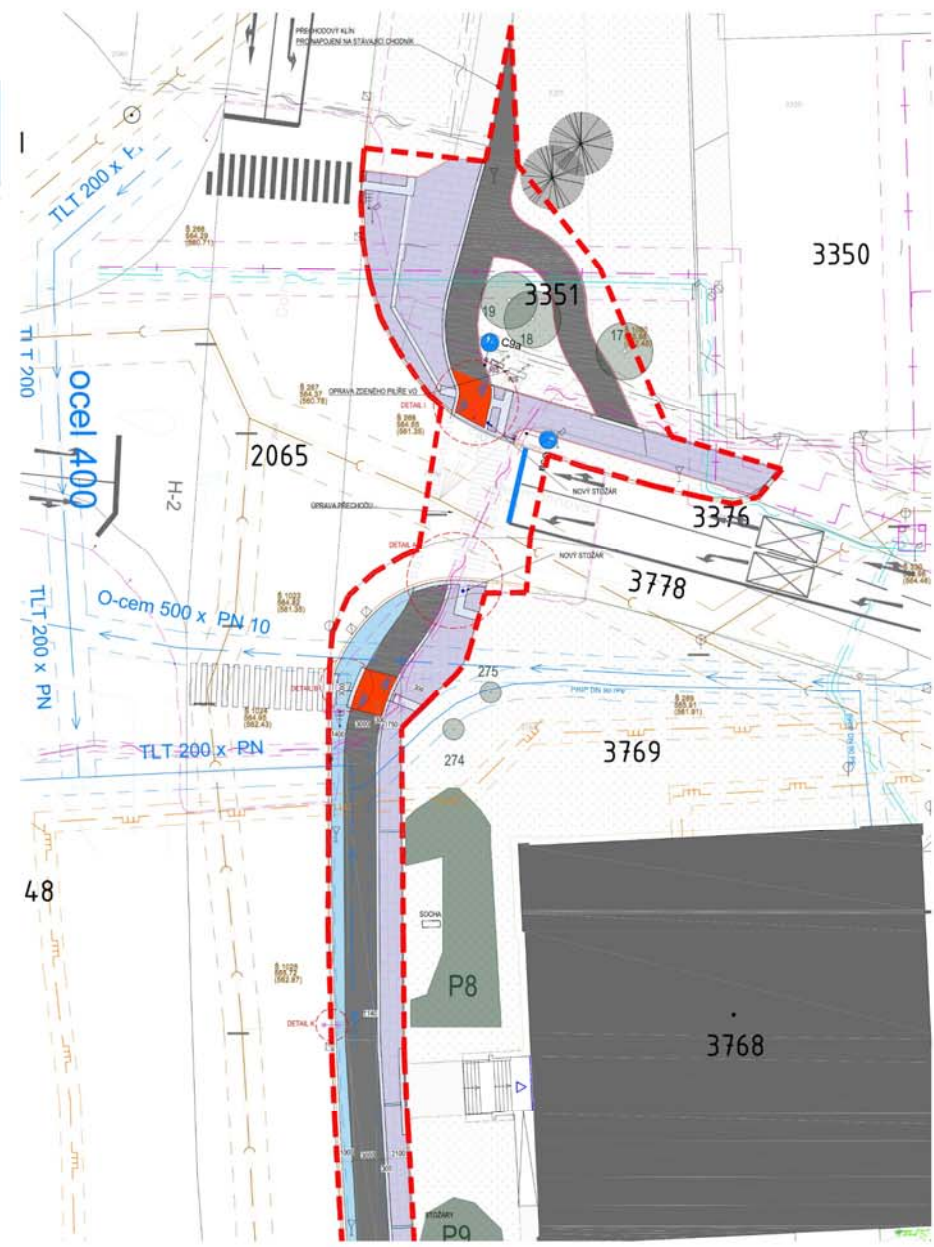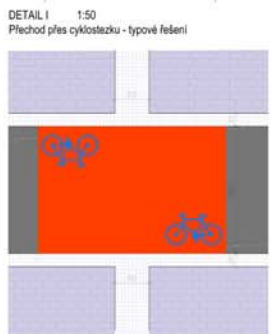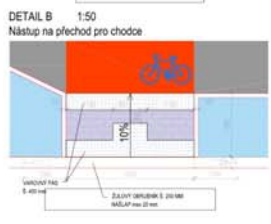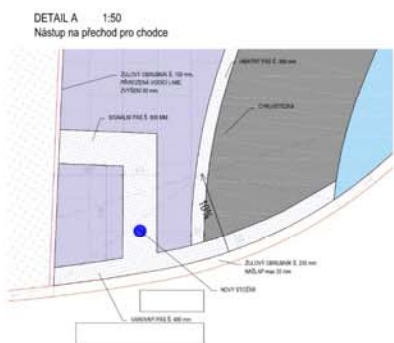






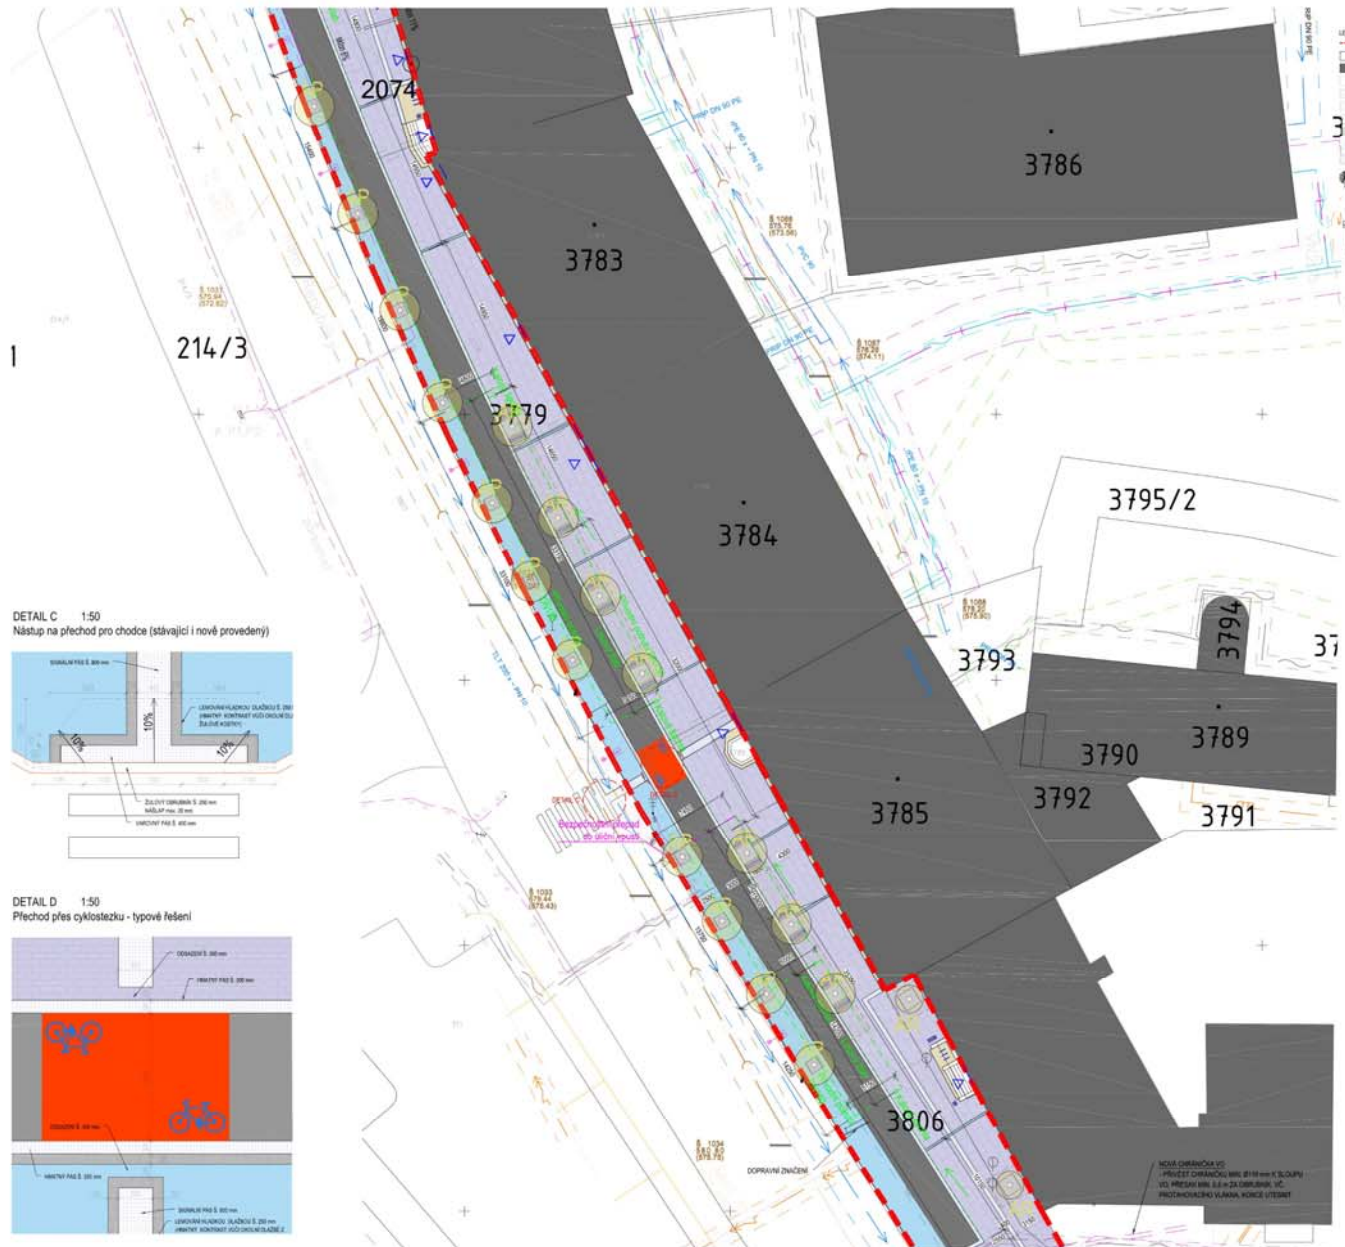

DETAIL C 1:50
Nástup na přechod pro chodce (stávající i nové provedení)

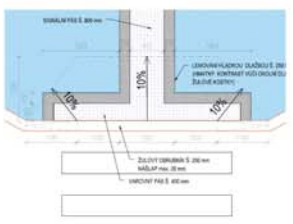

DETAIL D 1:50
Přechod přes cyklostezku - typové řešení

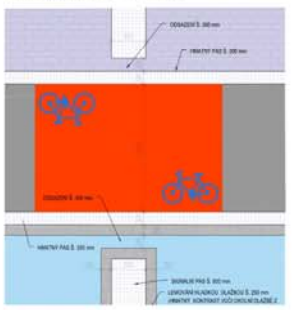





DOPRAVNÍ ZNAČENÍ




DETAIL C 1:50
Nástup na přechod pro chodce (stávající i nové provedení)

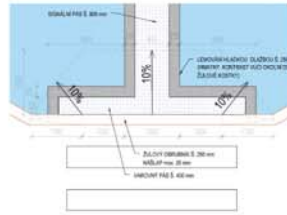

DETAIL F 1:50
Autobusová zastávka - nástupní prostor

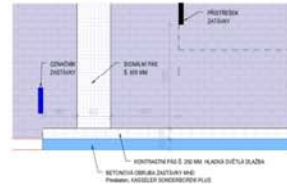

DETAIL K 1:50
ZALOŽENÍ STOŽÁRU VO
V OCHRANĚNÉM PÁSŤU VODOVODU
(POD ÚROVNĚ VODOVODNÍHO POTRUBÍ)

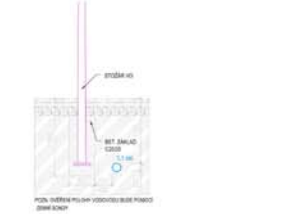










DETAIL L 1:50
VÝSADBA STROMŮ MEZI DVĚMA SÍŤEMI
V OCHRANĚNÉM PÁSŤU VODOVODU A VN

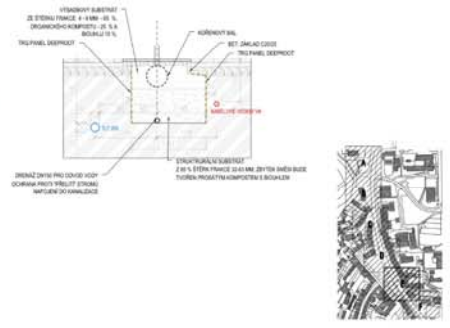


