


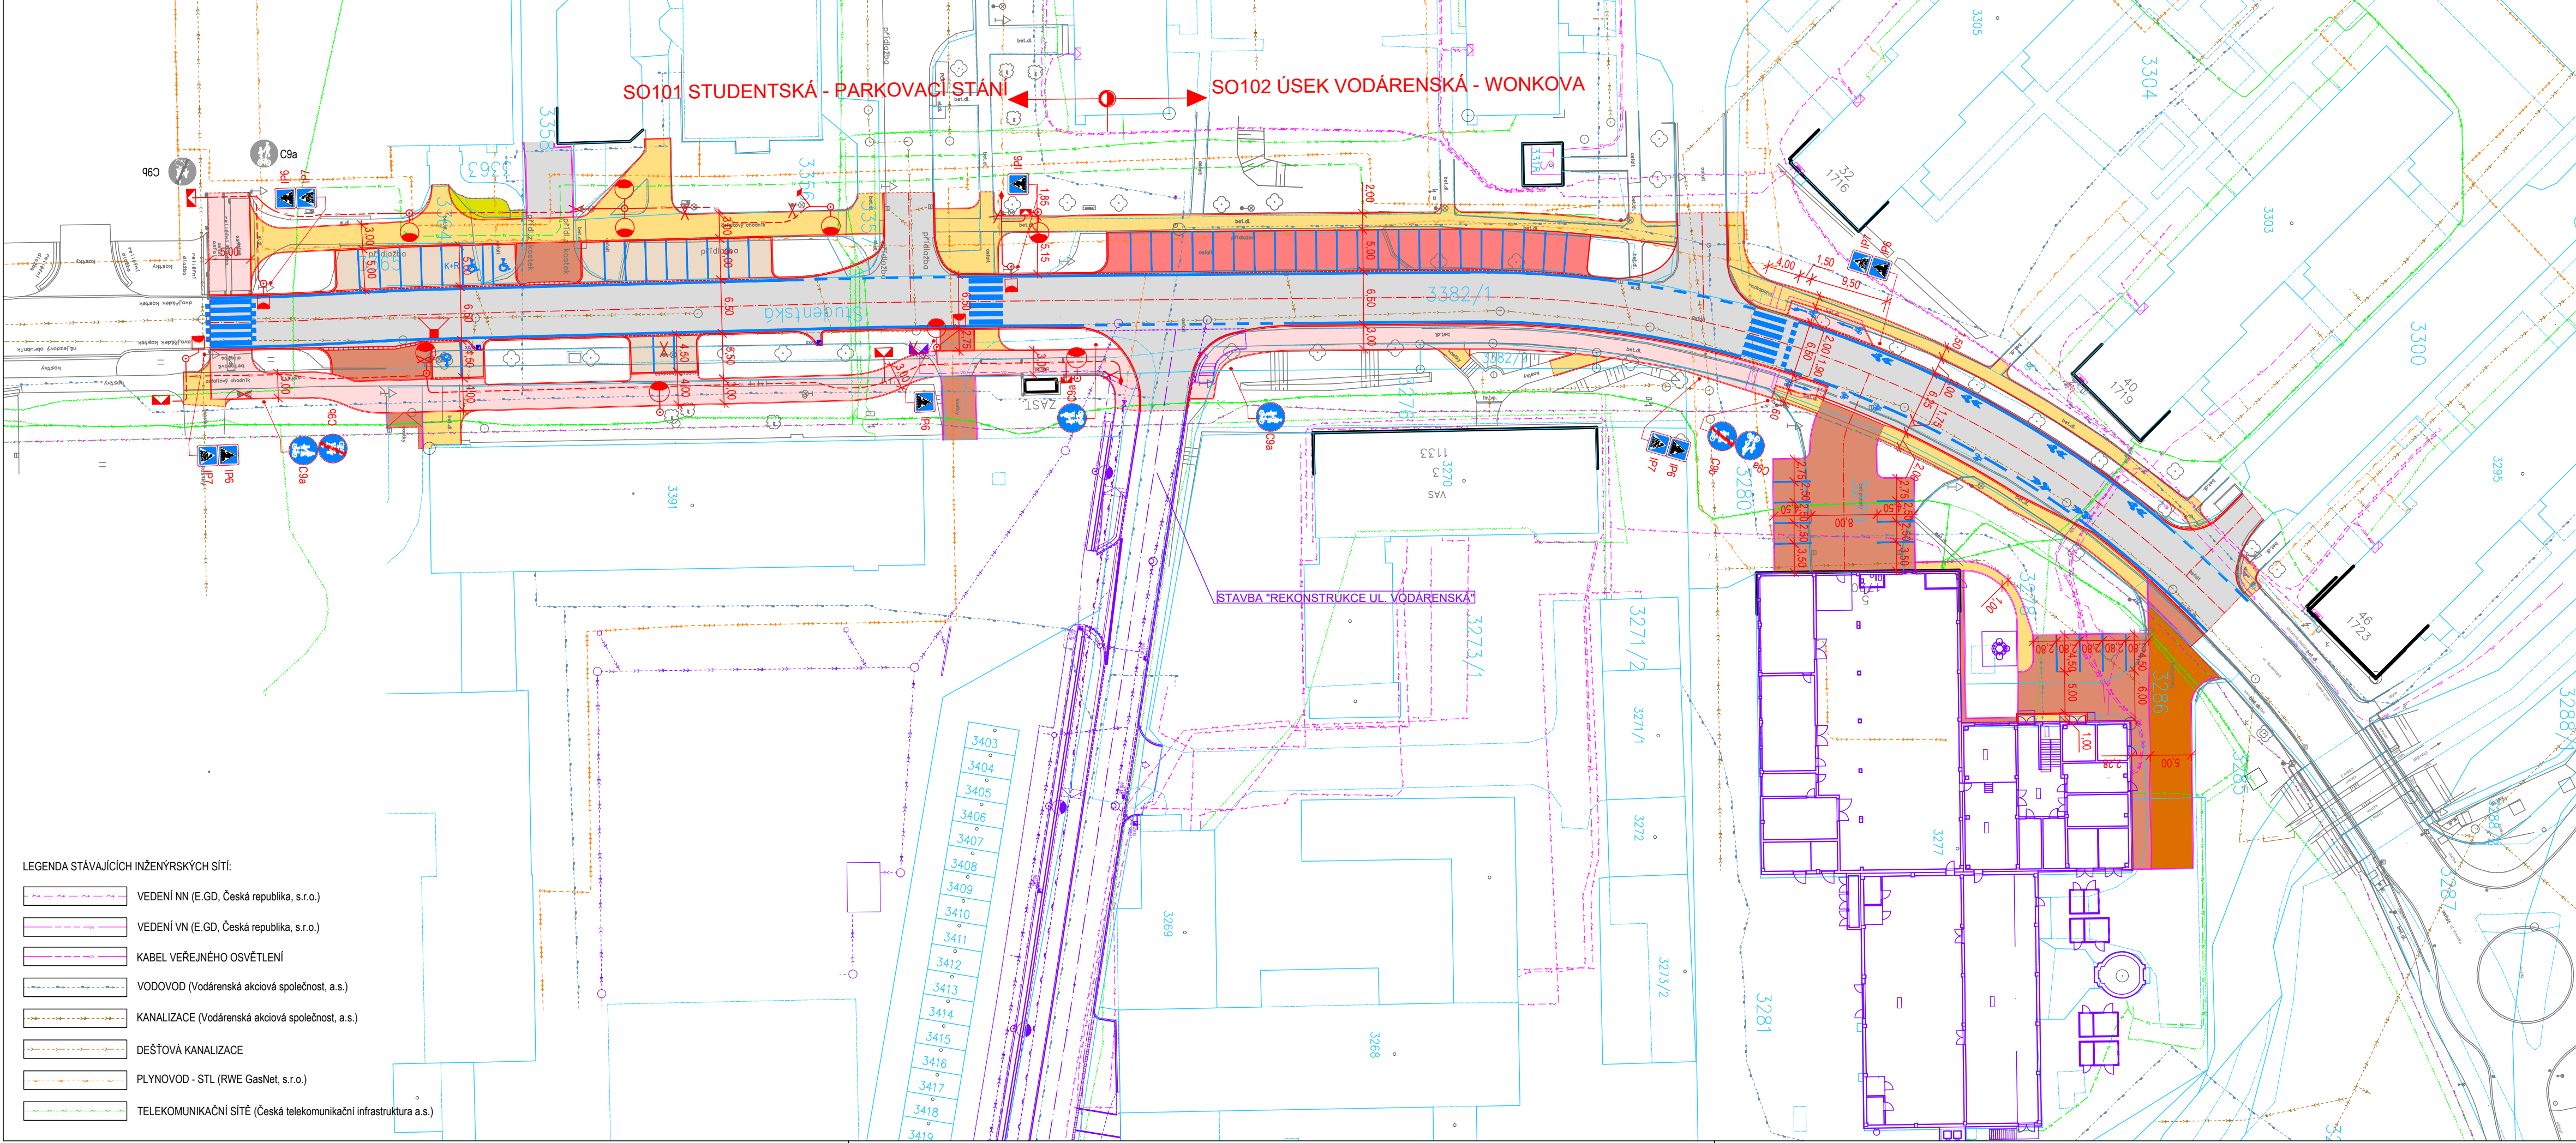

LEGENDA STÁVAJÍCÍCH INŽENÝRSKÝCH SÍTÍ:	
	VEDENÍ NN (E.GD, Česká republika, s.r.o.)
	VEDENÍ VN (E.GD, Česká republika, s.r.o.)
	KABEL VEŘEJNÉHO OSVĚTLENÍ
	VODOVOD (Vodárenská akciová společnost, a.s.)
	KANALIZACE (Vodárenská akciová společnost, a.s.)
	DEŠŤOVÁ KANALIZACE
	PLYNOVOD - STL (RWE GasNet, s.r.o.)
	TELEKOMUNIKAČNÍ SÍŤE (Česká telekomunikační infrastruktura a.s.)

LEGENDA:	
	CHODNÍK (BET. DLAŽBA 20/20/8 PŘÍRODNÍ BARVA)
	CHODNÍK (ŽULOVÁ KOSTKA 4/6 ŠEDÁ)
	ZPEVNĚNÁ PLOCHA POCHOZÍ (ŽULOVÁ KOSTKA 8/12 ŠEDÁ)
	ZPEVNĚNÁ PLOCHA POJÍŽDĚNÁ (ŽULOVÁ KOSTKA 8/12)
	ZPEVNĚNÁ PLOCHA POJÍŽDĚNÁ (ŽULOVÁ KOSTKA VELKÁ 15)
	SPOLEČNÁ STEZKA PRO CHODCE A CYKLISTY (AC-KRYT)
	OPRAVA VOZOVKY
	PARKOVIŠTĚ (ŽULOVÁ KOSTKA 8/12, POKLÁDKA SE SPÁRAMI 30 mm, VYPLNĚNÍMI ŠTERKOVOU DRTÍ)
	PARKOVACÍ STÁNÍ (BET. VEGETAČNÍ DLAŽBA 20/20/8 PŘÍRODNÍ BARVA)
	OPRAVA VOZOVKY
	ZELEŇ
	NAVAZUJÍCÍ STAVBA (NENÍ SOUČÁSTÍ PROJEKTU)
	KATASTRÁLNÍ HRANICE POZEMKU
	GEODETICKÉ ZANĚŘENÍ STÁVAJÍCÍHO STAVU
	VODOROVNÉ DOPRAVNÍ ZNAČENÍ BÍLÉ - NÁVRH
	VODOROVNÉ DOPRAVNÍ ZNAČENÍ BÍLÉ - STAV

SO 401, 402 VEŘEJNÉ OSVĚTLENÍ	
	NAVŘZENÁ TRASA PODZEMNÍHO VEDENÍ VO
	STOŽÁR VO - NAVŘZENÝ



Objednatel projektu: MĚSTO ŽDÁR NAD SÁZAVOU Žižkova 227/1 591 01 Žďár nad Sázavou		PETRPROJEKT PETRPROJEKT s.r.o. Lišeňská 4504/50, 636 00 Brno - Židenice tel.: (+420) 605 169 968 email: petr.projekt@gmail.com	
Zodp. projektant:	ING. TOMÁŠ PETR		
Zpracoval:	ING. TOMÁŠ PETR		
Akce: REKONSTRUKCE UL. STUDENTSKÁ ŽDÁR NAD SÁZAVOU		Stupeň:	DPZ
Obsah: KOORDINAČNÍ SITUACE		Zák. č.:	115
		Datum:	06/2025
		Formát:	-
		Měřítko.:	1:500
		Číslo přílohy:	Číslo paré:
		C.3	