


PR 01 Návrh kácení a ošetření dřevin - 1. Hřbitov Jamská a okolí Horního rybníka - mapový podklad

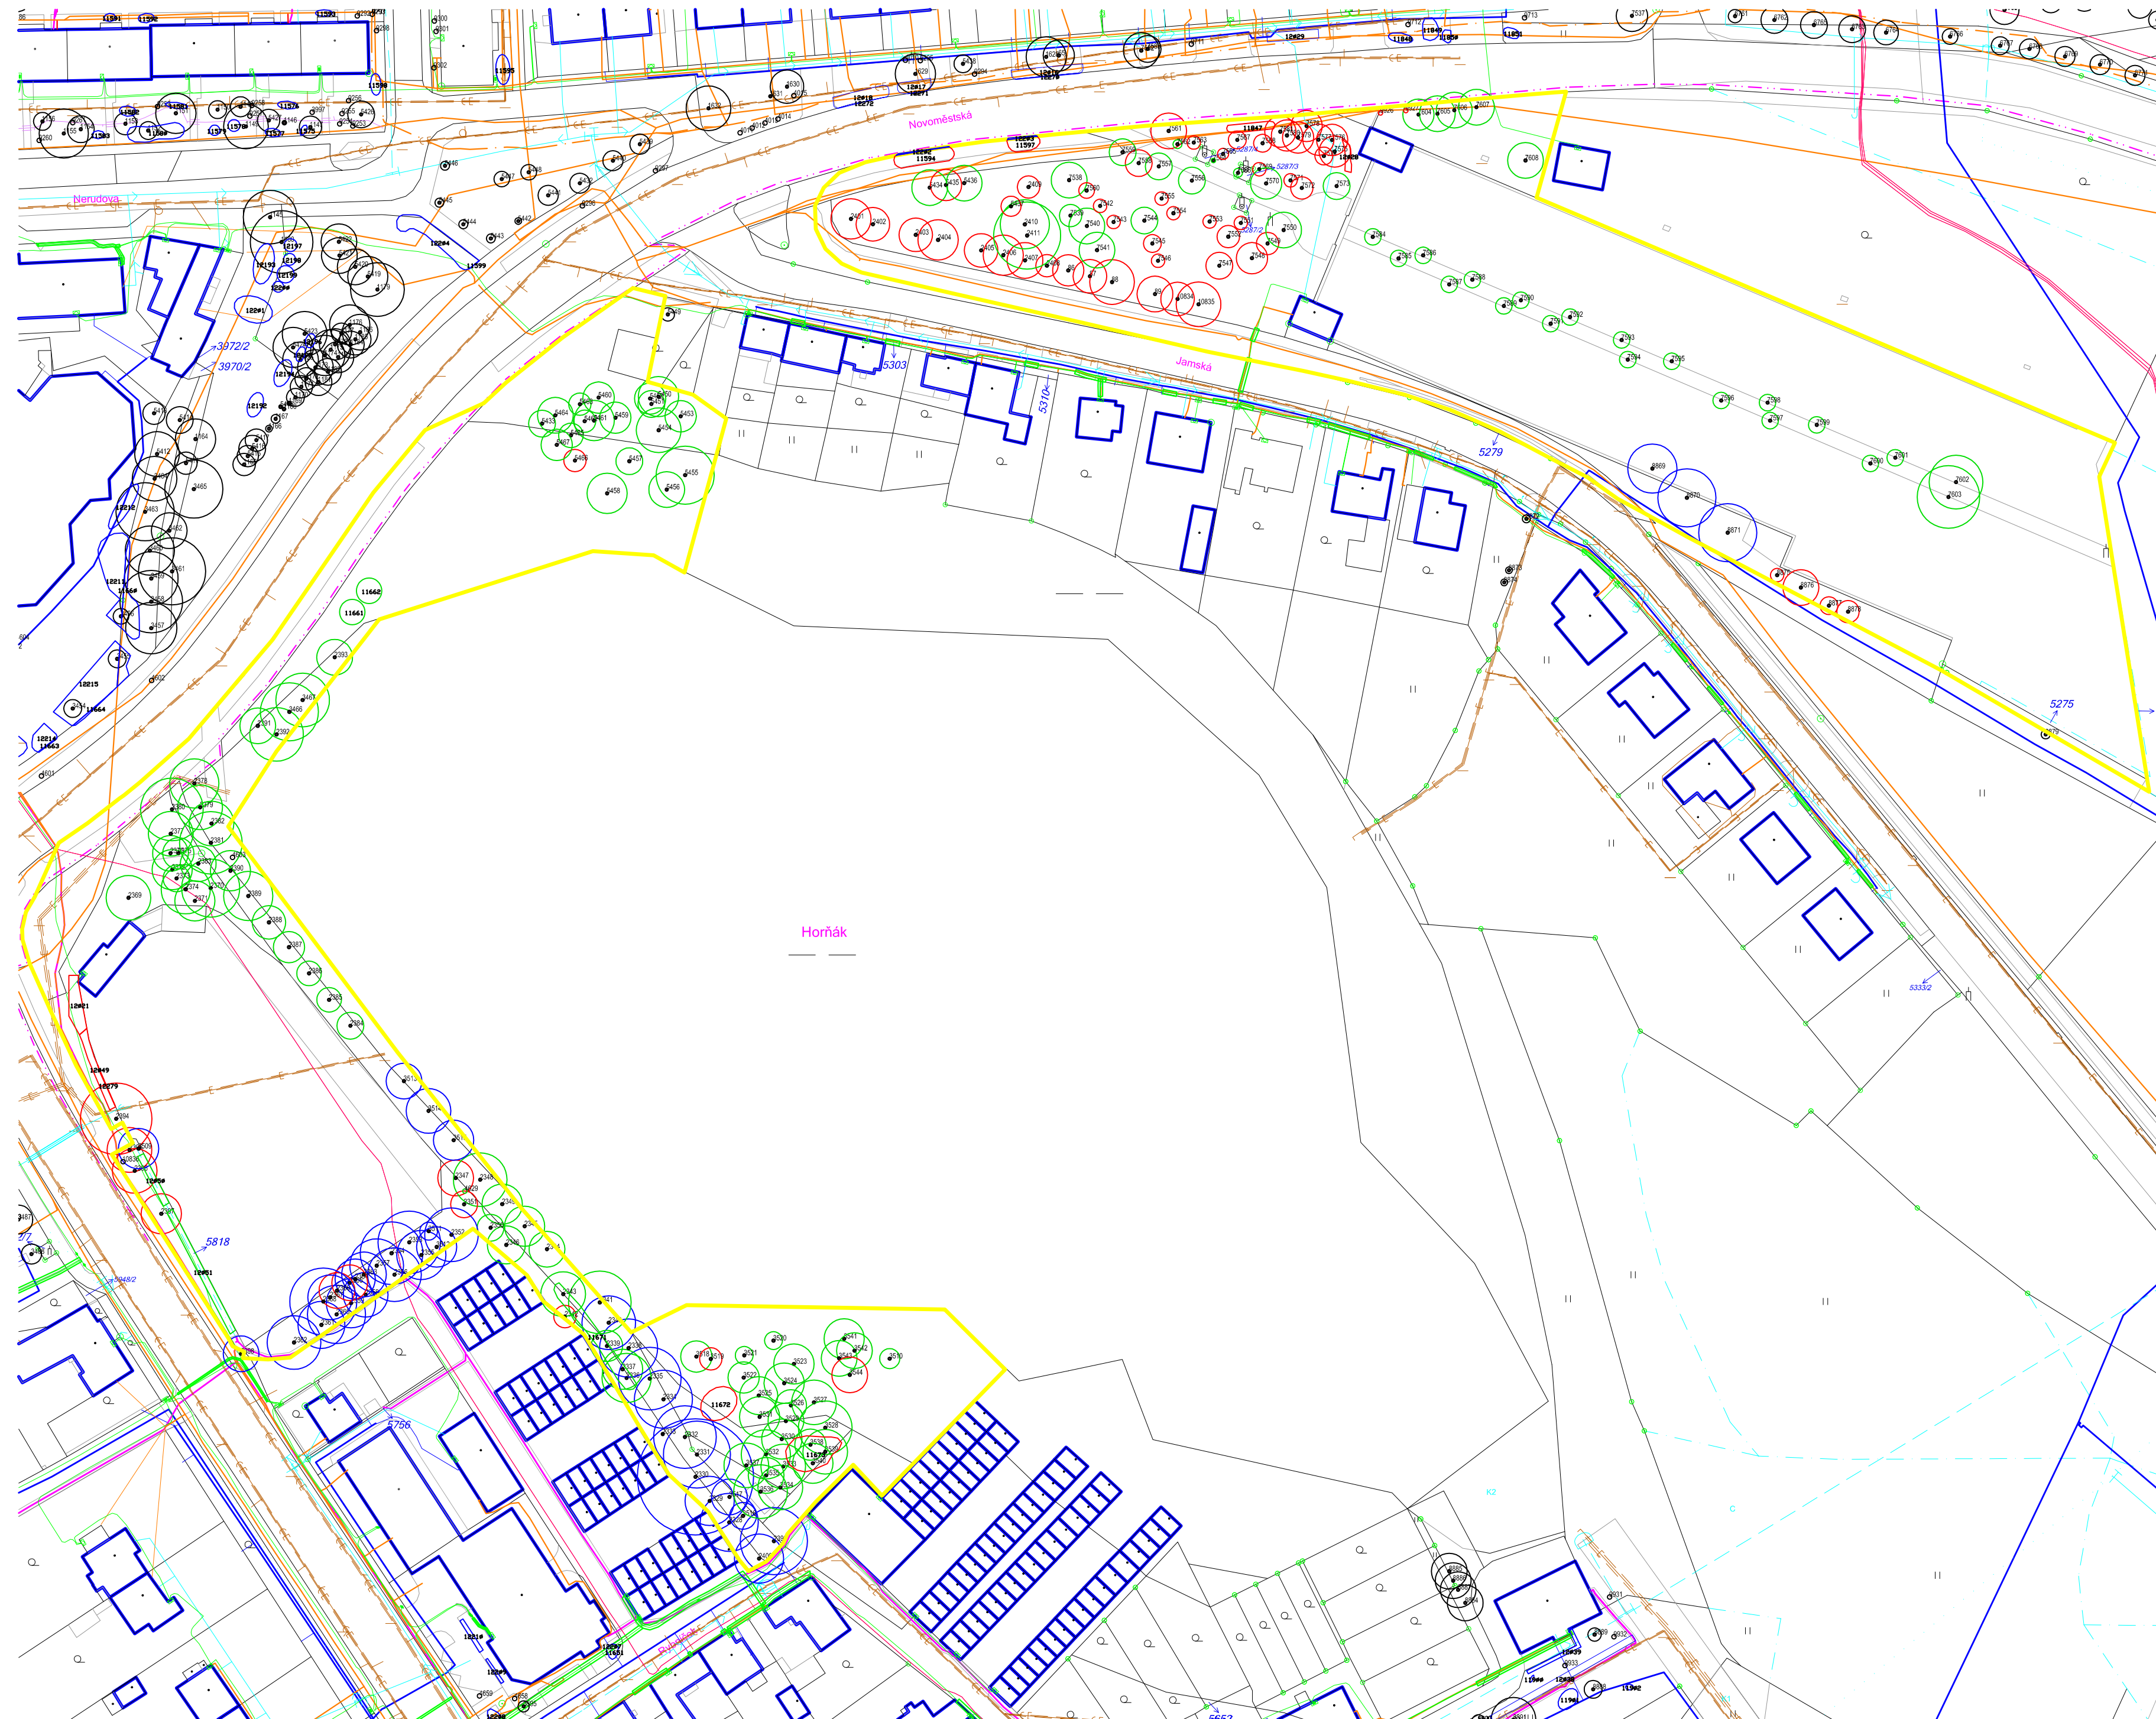

LEGENDA:

- DŘEVINY NAVRŽENÉ KE KÁCENÍ Z HAVARIJNÍCH DŮVODŮ
- DŘEVINY NAVRŽENÉ KE KÁCENÍ Z PĚSTEBNÍCH A ZDRAVOTNÍCH DŮVODŮ
- DŘEVINY URČENÉ K ODBORNÉMU OŠETŘENÍ
- DŘEVINY K PONECHÁNÍ BEZ ZÁSAHU
- PÁŘEZ O PRŮMĚRU (V MM)
300-400

LEGENDA SÍTĚ:

- CETIN
- HORKOVOD
- KANALIZACE
- NN
- PLYN
- SD
- VN
- VEŘEJNÉ OSVĚTLENÍ
- VODOVOD
- VVN

INVESTOR (OBJEDNATEL)	
Město Žďár nad Sázavou Žbkova 227/1 591 01 Žďár nad Sázavou IČ: 00295841 DIČ: CZ00295841	
ZHOTOVITEL	
Ing. Josef Souček Vlkonice 46, 257 56 Neveklov tel.: +420 736 647 116 IČ: 701 38 397 DIČ: CZ7512250174	
NÁZEV	
Revitalizace zeleně Žďár nad Sázavou	
LOKALITA	
1. Hřbitov Jamská a okolí Horního rybníka	
DOKUMENTACE	
Návrh kácení a ošetření dřevin - mapový podklad	
ZPRACOVAL, KONTROLOVAL	
Ing. Josef Souček	
KRESLIL	
Ing. Martina Součková	
ČÍSLO DOKUMENTACE	
PR 01	ČÍSLO PARÉ
	MĚŘÍTKO
	1:1000
DATUM	
28.8.2017	
PODPIS	