


PR 01 Návrh kácení a ošetření dřevin - 4. Park u 5. ZŠ a lokalita Haškova - mapový podklad

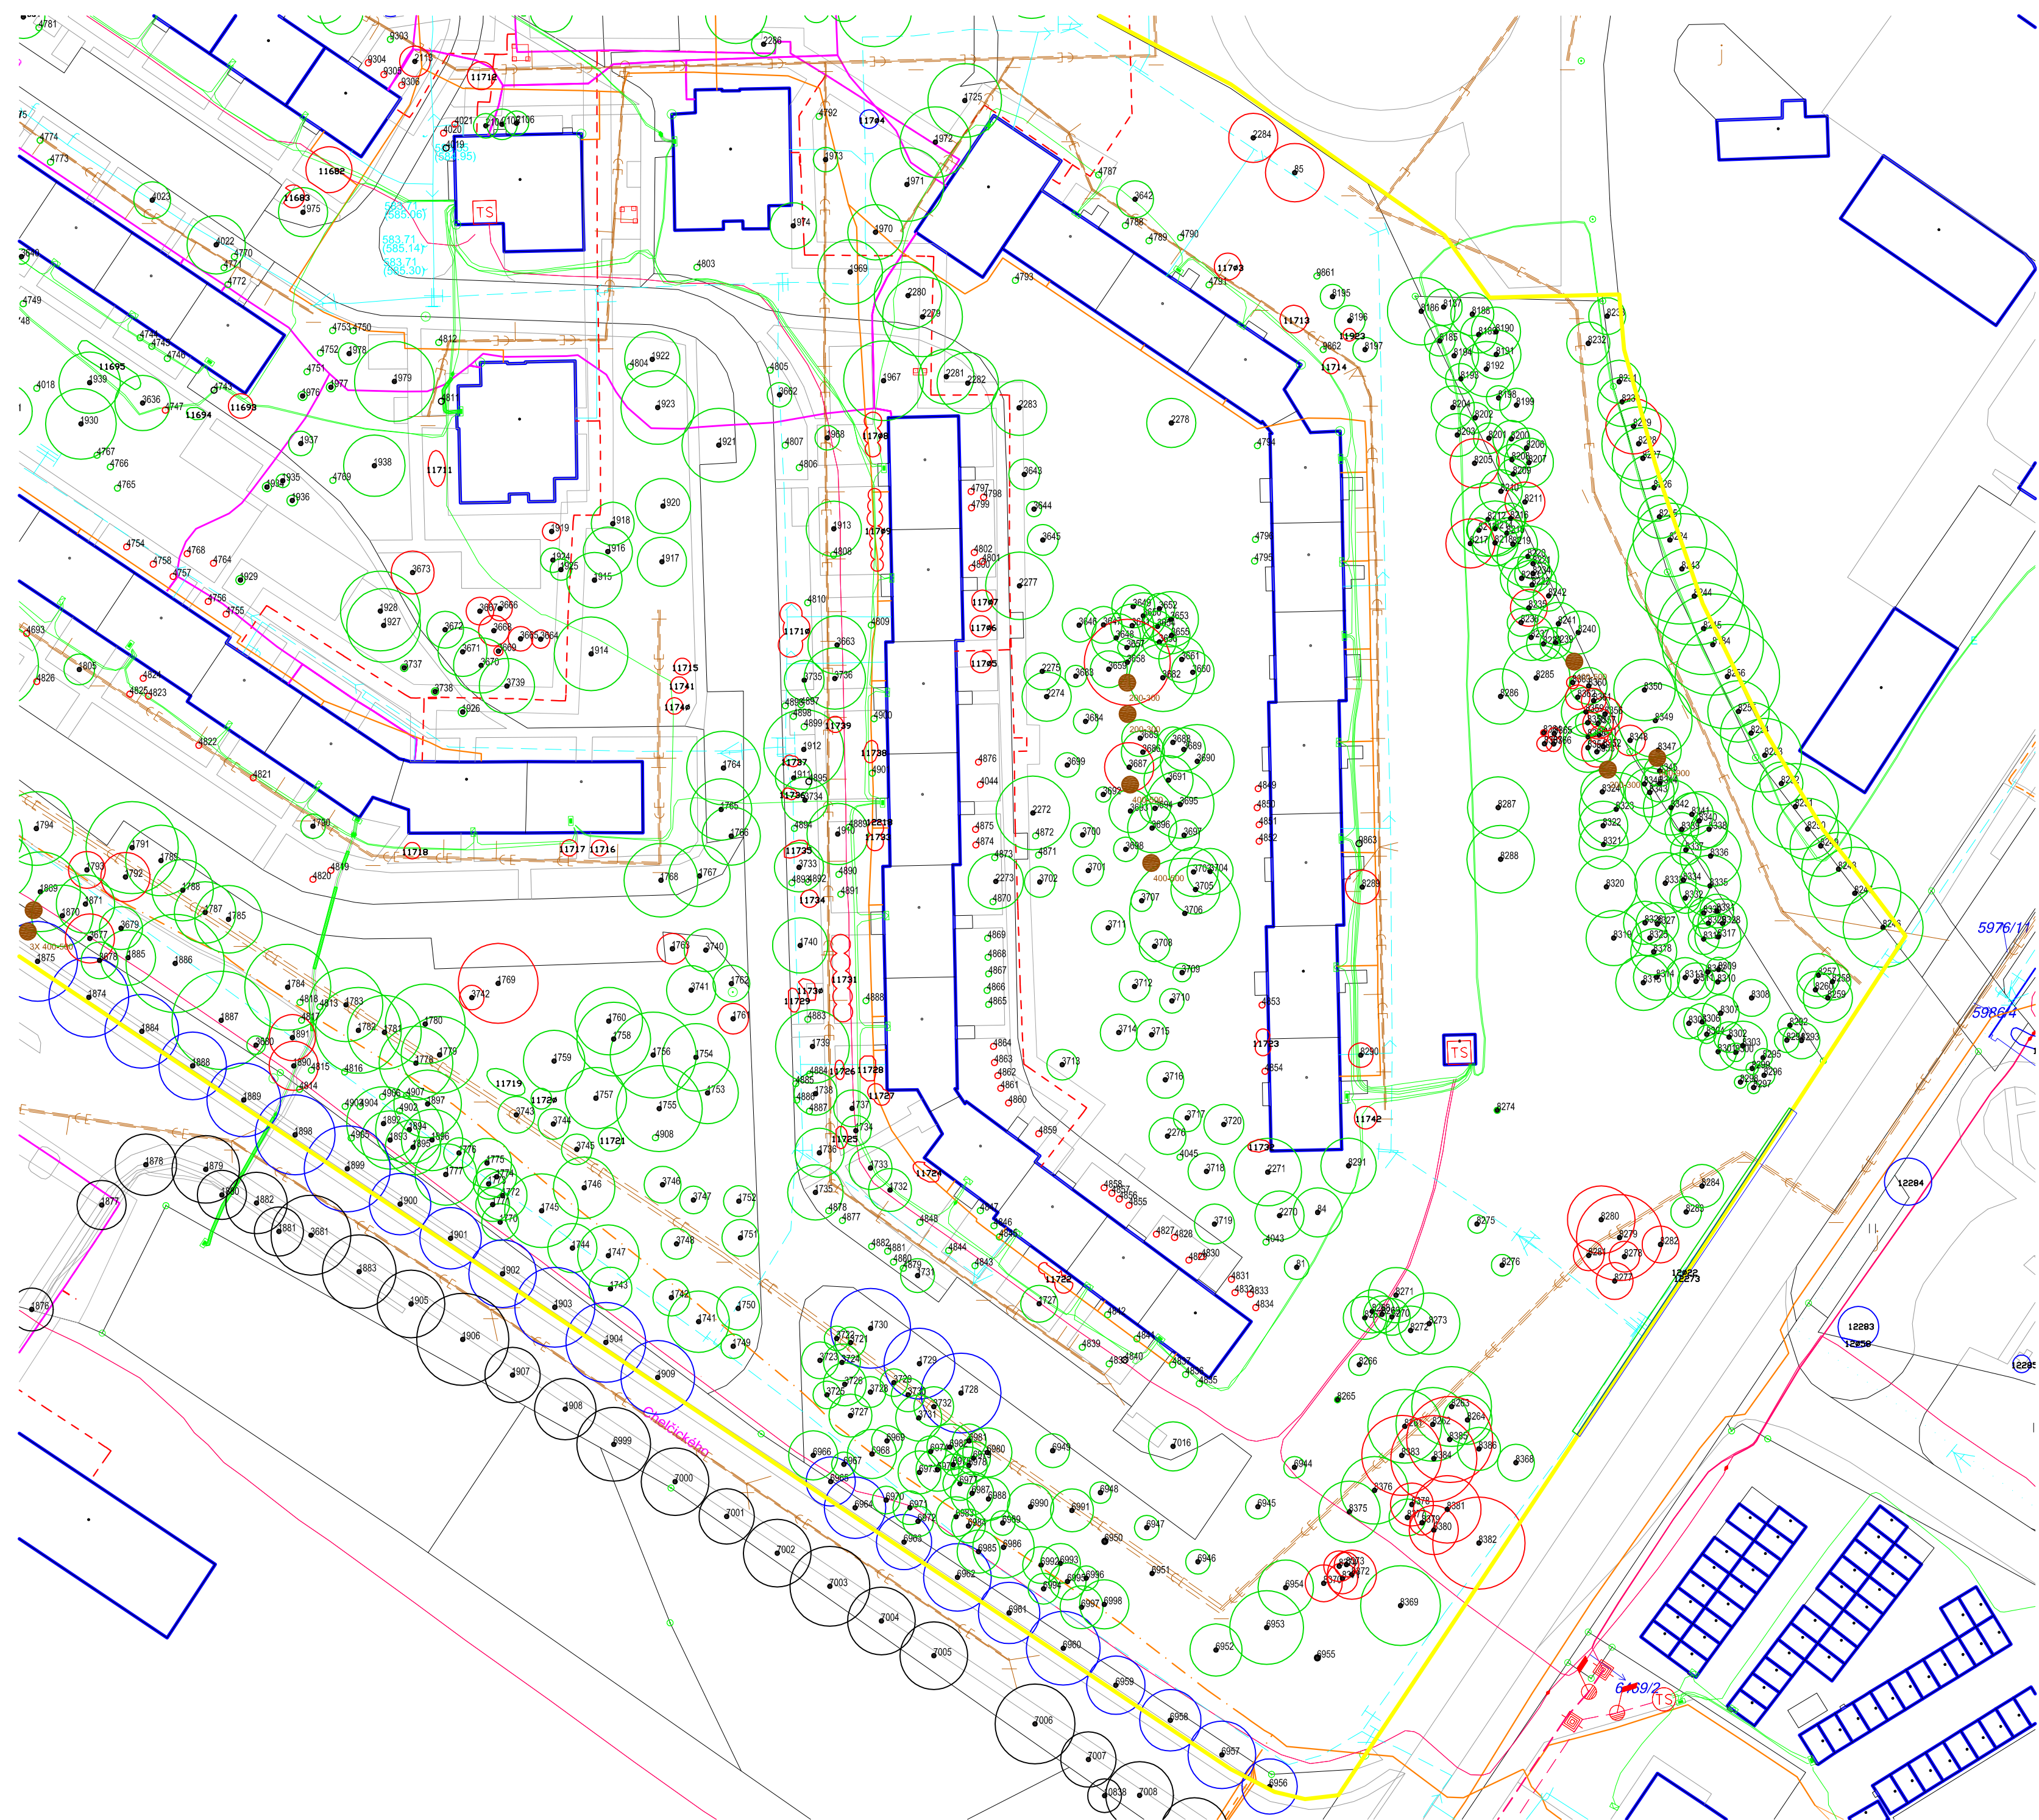

LEGENDA SÍTĚ:

- CETIN
- HORKOVOD
- KANALIZACE
- NN
- PLYN
- SD
- VN
- VEŘEJNÉ OSVĚTLENÍ
- VODOVOD
- VVN

LEGENDA:

- DŘEVINY NAVRŽENÉ KE KÁCENÍ Z HAVARIJNÍCH DŮVODŮ
- DŘEVINY NAVRŽENÉ KE KÁCENÍ Z PĚSTEBNÍCH A ZDRAVOTNÍCH DŮVODŮ
- DŘEVINY URČENÉ K ODBORNÉMU OŠETŘENÍ
- DŘEVINY K PONECHÁNÍ BEZ ZÁSAHU
- PAŘEZ O PRŮMĚRU (V MM) 300-400

|   |  |
|---|--|
| INVESTOR (OBJEDNATEL)                                                                                              |  |
| Město Žďár nad Sázavou<br>228kova 227/1<br>591 01 Žďár nad Sázavou<br>IČ: 00295841<br>DIČ: CZ00295841              |  |
| ZHOTOVITEL   |  |
| Ing. Josef Souček<br>Vlkovice 46, 257 56 Navečlov<br>tel.: +420 736 647 116<br>IČ: 701 38 397<br>DIČ: CZ7512250174 |  |
| NÁZEV   |  |
| Revitalizace zeleně<br>Žďár nad Sázavou                                                                            |  |
| LOKALITA   |  |
| 4. Park u ZŠ a lokalita Haškova                                                                                    |  |
| DOKUMENTACE   |  |
| Návrh kácení a ošetření<br>dřevin - mapový podklad                                                                 |  |
| ZPRACOVAL, KONTROLOVAL                                                                                             |  |
| Ing. Josef Souček                                                                                                  |  |
| KRESLIL   |  |
| Ing. Martina Součková                                                                                              |  |
| ČÍSLO DOKUMENTACE                                                                                                  |  |
| PR 01   |  |
| ČÍSLO PARE   |  |
| MÉRITKO   |  |
| 1:750   |  |
| DATUM   |  |
| 28.8.2017   |  |
| PODPIS   |  |