


PR 01 Návrh kácení a ošetření dřevin - 5. Chodník od nádraží ke Žďasu a přístup ke Žďasu od Strojirenské - mapový podklad

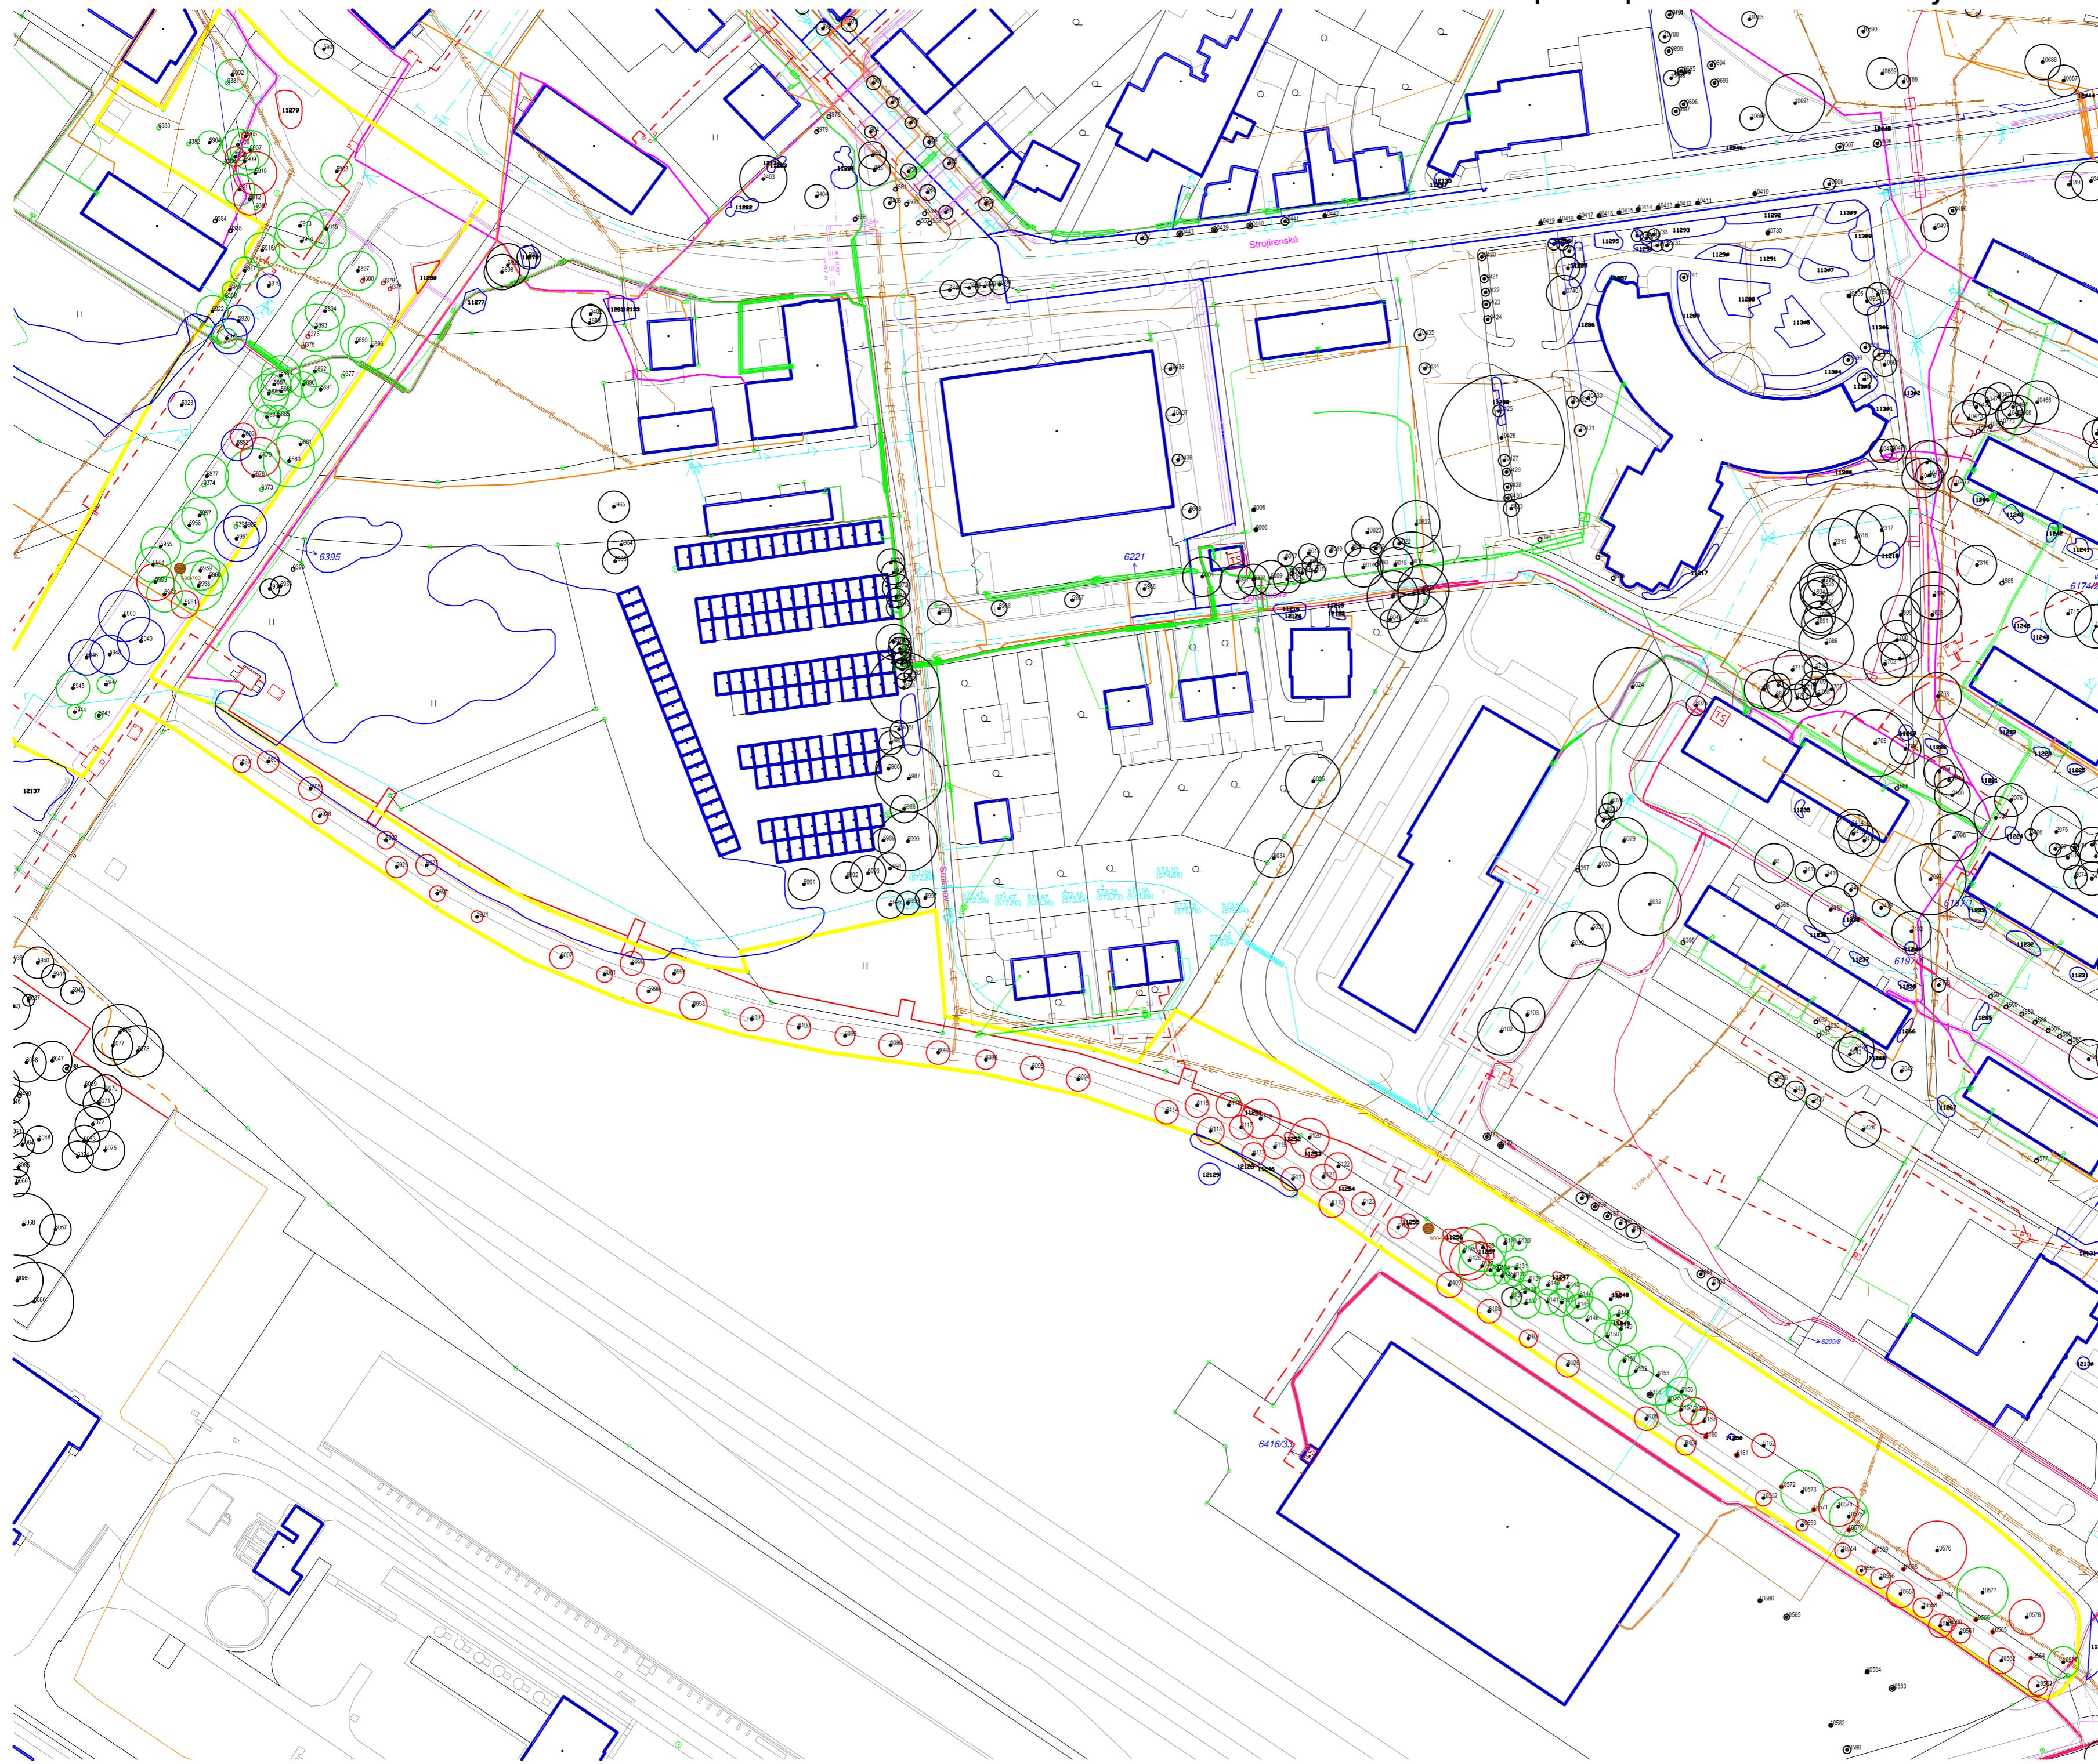

LEGENDA SÍŤE:

- CETIN
- HORKOVOD
- KANALIZACE
- NN
- PLYN
- SD
- VN
- VEŘEJNÉ OSVĚTLENÍ
- VODOVOD
- VVN

LEGENDA:

- DŘEVINY NAVRŽENÉ KE KÁCENÍ Z HAVARIJNÍCH DŮVODŮ
- DŘEVINY NAVRŽENÉ KE KÁCENÍ Z PĚSTEBNÍCH A ZDRAVOTNÍCH DŮVODŮ
- DŘEVINY URČENÉ K ODBORNÉMU OŠETŘENÍ
- DŘEVINY K PONECHÁNÍ BEZ ZÁSAHU
- PÁŘEZ O PRŮMĚRU (V MM)
300-400

INVESTOR (OBJEDNATEL)	
Město Žďár nad Sázavou Žitkova 227/1 591 01 Žďár nad Sázavou IČ: 00295841 DIČ: CZ00295841	
ZHOTOVITEL	
Ing. Josef Souček Vikarice 46, 257 56 Neveklov tel.: +420 730 647 116 IČ: 701 38 397 DIČ: CZ7512250174	
NÁZEV	
Revitalizace zeleně Žďár nad Sázavou	
LOKALITA	
5. Chodník od nádraží ke Žďasu a přístup ke Žďasu od Strojirenské	
DOKUMENTACE	
Návrh kácení a ošetření dřevin - mapový podklad	
ZPRACOVAL, KONTROLOVAL	
Ing. Josef Souček	
KRESLIL	
Ing. Martina Součková	
ČÍSLO DOKUMENTACE	
PR 01	ČÍSLO PÁŘE
DATUM	MĚŘÍTKO
28.8.2017	1:1100
PODPIS	