


# PR 04 Osazovací plán - 4. Park u 5. ZŠ a lokalita Haškova - mapový podklad

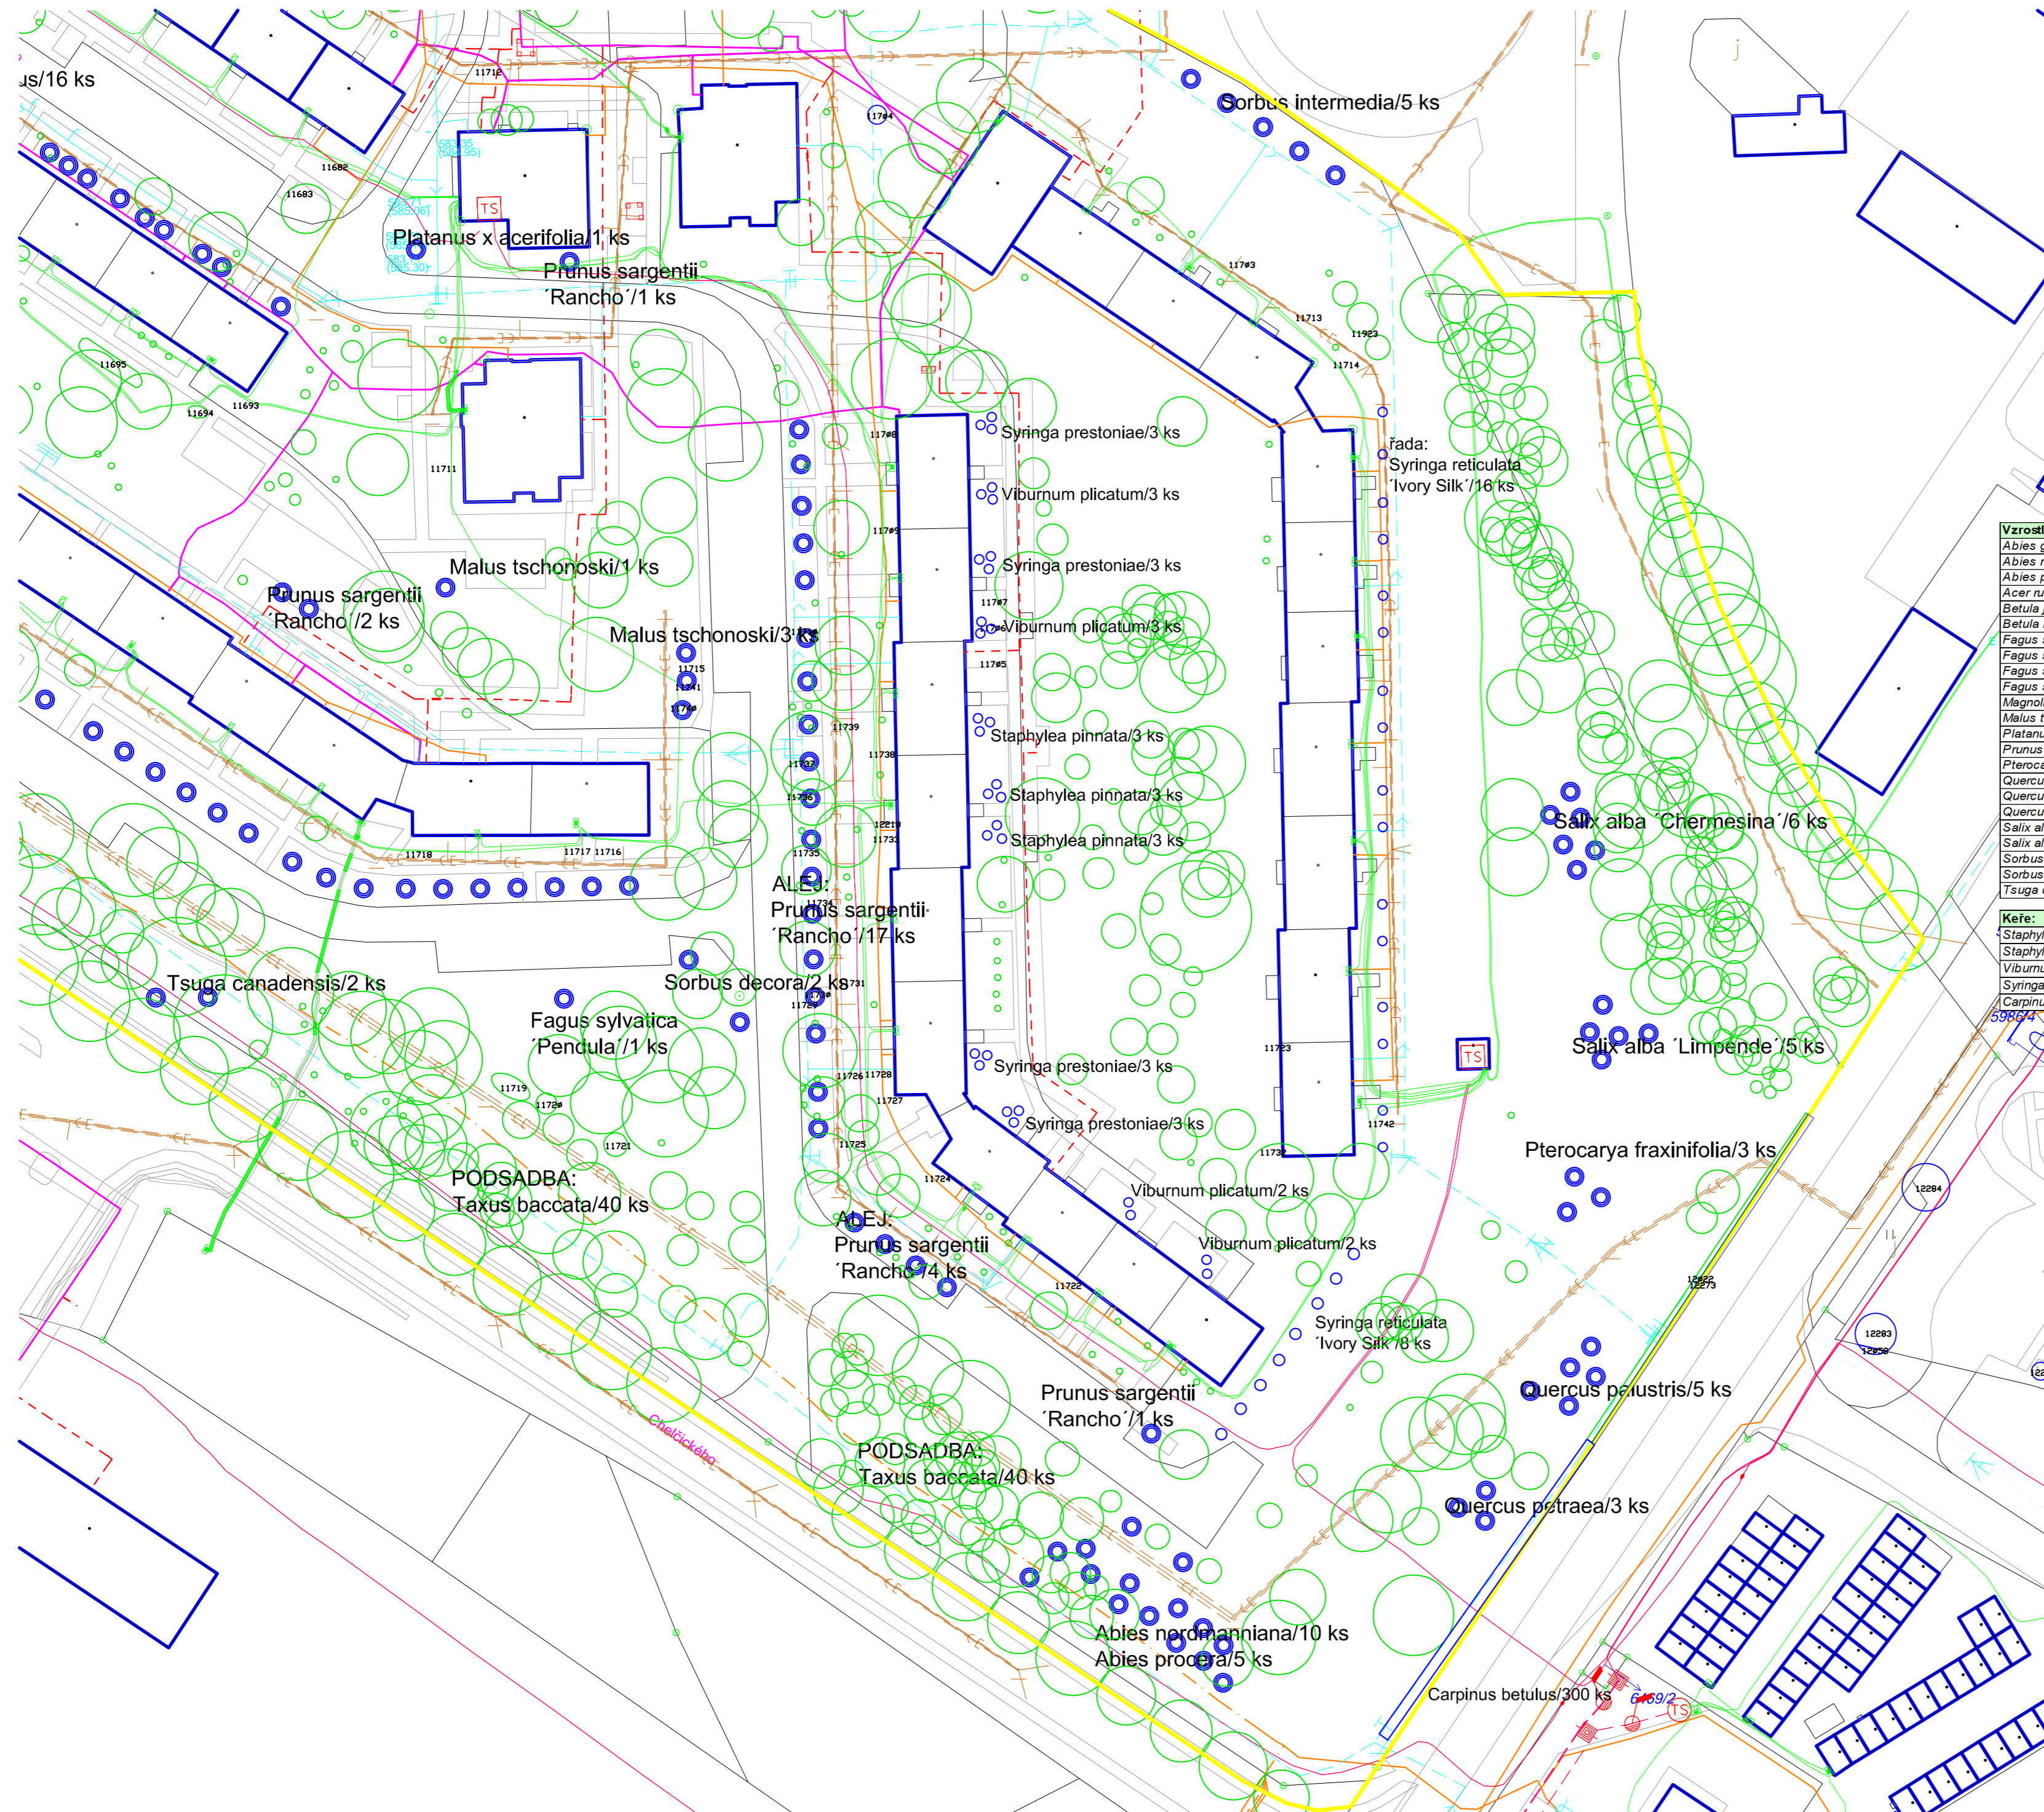

## LEGENDA SÍTĚ:

- CETIN
- HORKOVOD
- KANALIZACE
- NN
- PLYN
- SD
- VN
- VEŘEJNÉ OSVĚTLENÍ
- VODOVOD
- VVN

Vzrostlé stromy:		
Abies grandis, výška 150 - 200 cm, ZB	kus	2
Abies nordmanniana, výška 150 - 200 cm, ZB	kus	10
Abies procera, výška 150 - 200 cm, ZB	kus	5
Acer rubrum, obvod kmínku 16/18 cm, ZB	kus	7
Betula jacquemontii, obvod kmínku 14/16 cm, ZB	kus	6
Betula maximowicziana, obvod kmínku 14/16 cm, ZB	kus	3
Fagus sylvatica, obvod kmínku 16/18 cm, ZB	kus	29
Fagus sylvatica 'Atropurpurea', obvod kmínku 16/18 cm, ZB	kus	7
Fagus sylvatica 'Dawyc', obvod kmínku 16/18 cm, ZB	kus	1
Fagus sylvatica 'Pendula', obvod kmínku 16/18 cm, ZB	kus	1
Magnolia kobus, obvod kmínku 12/14 cm, ZB	kus	53
Malus tschonoskii, obvod kmínku 14/16 cm, ZB	kus	6
Platanus x acerifolia, obvod kmínku 16/18 cm, ZB	kus	1
Prunus sargentii 'Rancho', obvod kmínku 14/16 cm, ZB	kus	25
Pterocarya fraxinifolia, obvod kmínku 16/18 cm, ZB	kus	3
Quercus palustris, obvod kmínku 16/18 cm, ZB	kus	5
Quercus petraea, obvod kmínku 16/18 cm, ZB	kus	3
Quercus robur 'Fastigiata', obvod kmínku 16/18 cm, ZB	kus	1
Salix alba 'Chermesina', obvod kmínku 12/14 cm, ZB	kus	6
Salix alba 'Limpende', obvod kmínku 12/14 cm, ZB	kus	5
Sorbus decora, obvod kmínku 16/18 cm, ZB	kus	2
Sorbus intermedia, obvod kmínku 16/18 cm, ZB	kus	5
Tsuga canadensis, výška 250 - 300 cm, ZB	kus	2
Keře:		
Staphylea prestoniae, výška 100 - 120 cm, ZB nebo kontejner	kus	12
Staphylea pinnata, výška 100 - 120 cm, ZB nebo kontejner	kus	9
Viburnum plicatum, výška 100 - 120 cm, ZB nebo kontejner	kus	6
Syringa reticulata 'Ivory Silk', výška 125 - 150 cm na kmínku, ZB nebo kontejner	kus	24
Carpinus betulus, výška 60 - 80 cm, ZB	kus	300

**INVESTOR (OBJEDNATEL)**  
 Město Žďár nad Sázavou  
 Žitkova 227/1  
 591 01 Žďár nad Sázavou  
 IČ: 00295841  
 DIČ: CZ00295841

**ZHOTOVITEL**  
 Ing. Josef Souček  
 Vlnkové 48, 257 56 Neveklov  
 tel.: +420 736 647 116  
 IČ: 701 38 397  
 DIČ: CZ7512250174

**NÁZEV**  
 Revitalizace zeleně  
 Žďár nad Sázavou

**LOKALITA**  
 4. Park u ZŠ a lokalita Haškova

**DOKUMENTACE**  
 Osazovací plán  
 - mapový podklad

**ZPRACOVAL, KONTROLOVAL**  
 Ing. Josef Souček

**KRESLIL**  
 Ing. Martina Součková

**ČÍSLO DOKUMENTACE**  
 PR 04

**ČÍSLO PÁRE**  
 MĚŘÍTKO  
 1:750

**DATUM**  
 28.8.2017

**PODPIS**