


# PR 04 Osazovací plán - 6. Neumannova sídliště - mapový podklad

## LEGENDA SÍTĚ:

- CETIN
- HORKOVOD
- KANALIZACE
- NN
- PLYN
- SD
- VN
- VEŘEJNÉ OSVĚTLENÍ
- VODOVOD
- VVN

**Vzrostlé stromy:**

Strom	ks	2
<i>Acer platanoides</i> , obvod kminku 16/18 cm, ZB	kus	2
<i>Acer platanoides</i> "Schwedleri", obvod kminku 16/18 cm, ZB	kus	1
<i>Acer pseudoplatanus</i> , obvod kminku 16/18 cm, ZB	kus	1
<i>Acer saccharinum</i> , obvod kminku 16/18 cm, ZB	kus	3
<i>Carpinus betulus</i> , obvod kminku 16/18 cm, ZB	kus	5
<i>Fagus sylvatica</i> "Atropurpurea", obvod kminku 16/18 cm, ZB	kus	1
<i>Pinus cembra</i> , výška 150 - 200 cm, ZB	kus	2
<i>Pinus sylvestris</i> , výška 150 - 200 cm, ZB	kus	3
<i>Prunus avium</i> "Plena", obvod kminku 14/16 cm, ZB	kus	33
<i>Prunus sargentii</i> "Rancho", obvod kminku 14/16 cm, ZB	kus	20
<i>Quercus palustris</i> , obvod kminku 16/18 cm, ZB	kus	4
<i>Quercus petraea</i> , obvod kminku 16/18 cm, ZB	kus	3
<i>Quercus robur</i> , obvod kminku 16/18 cm, ZB	kus	3
<i>Quercus robur</i> "Fastigiata", obvod kminku 16/18 cm, ZB	kus	1
<i>Quercus rubra</i> , obvod kminku 16/18 cm, ZB	kus	4
<i>Sorbus intermedia</i> , obvod kminku 16/18 cm, ZB	kus	1
<i>Sorbus torminalis</i> , obvod kminku 16/18 cm, ZB	kus	7
<i>Tilia platyphyllos</i> , obvod kminku 16/18 cm, ZB	kus	7
<i>Tilia tomentosa</i> , obvod kminku 16/18 cm, ZB	kus	7

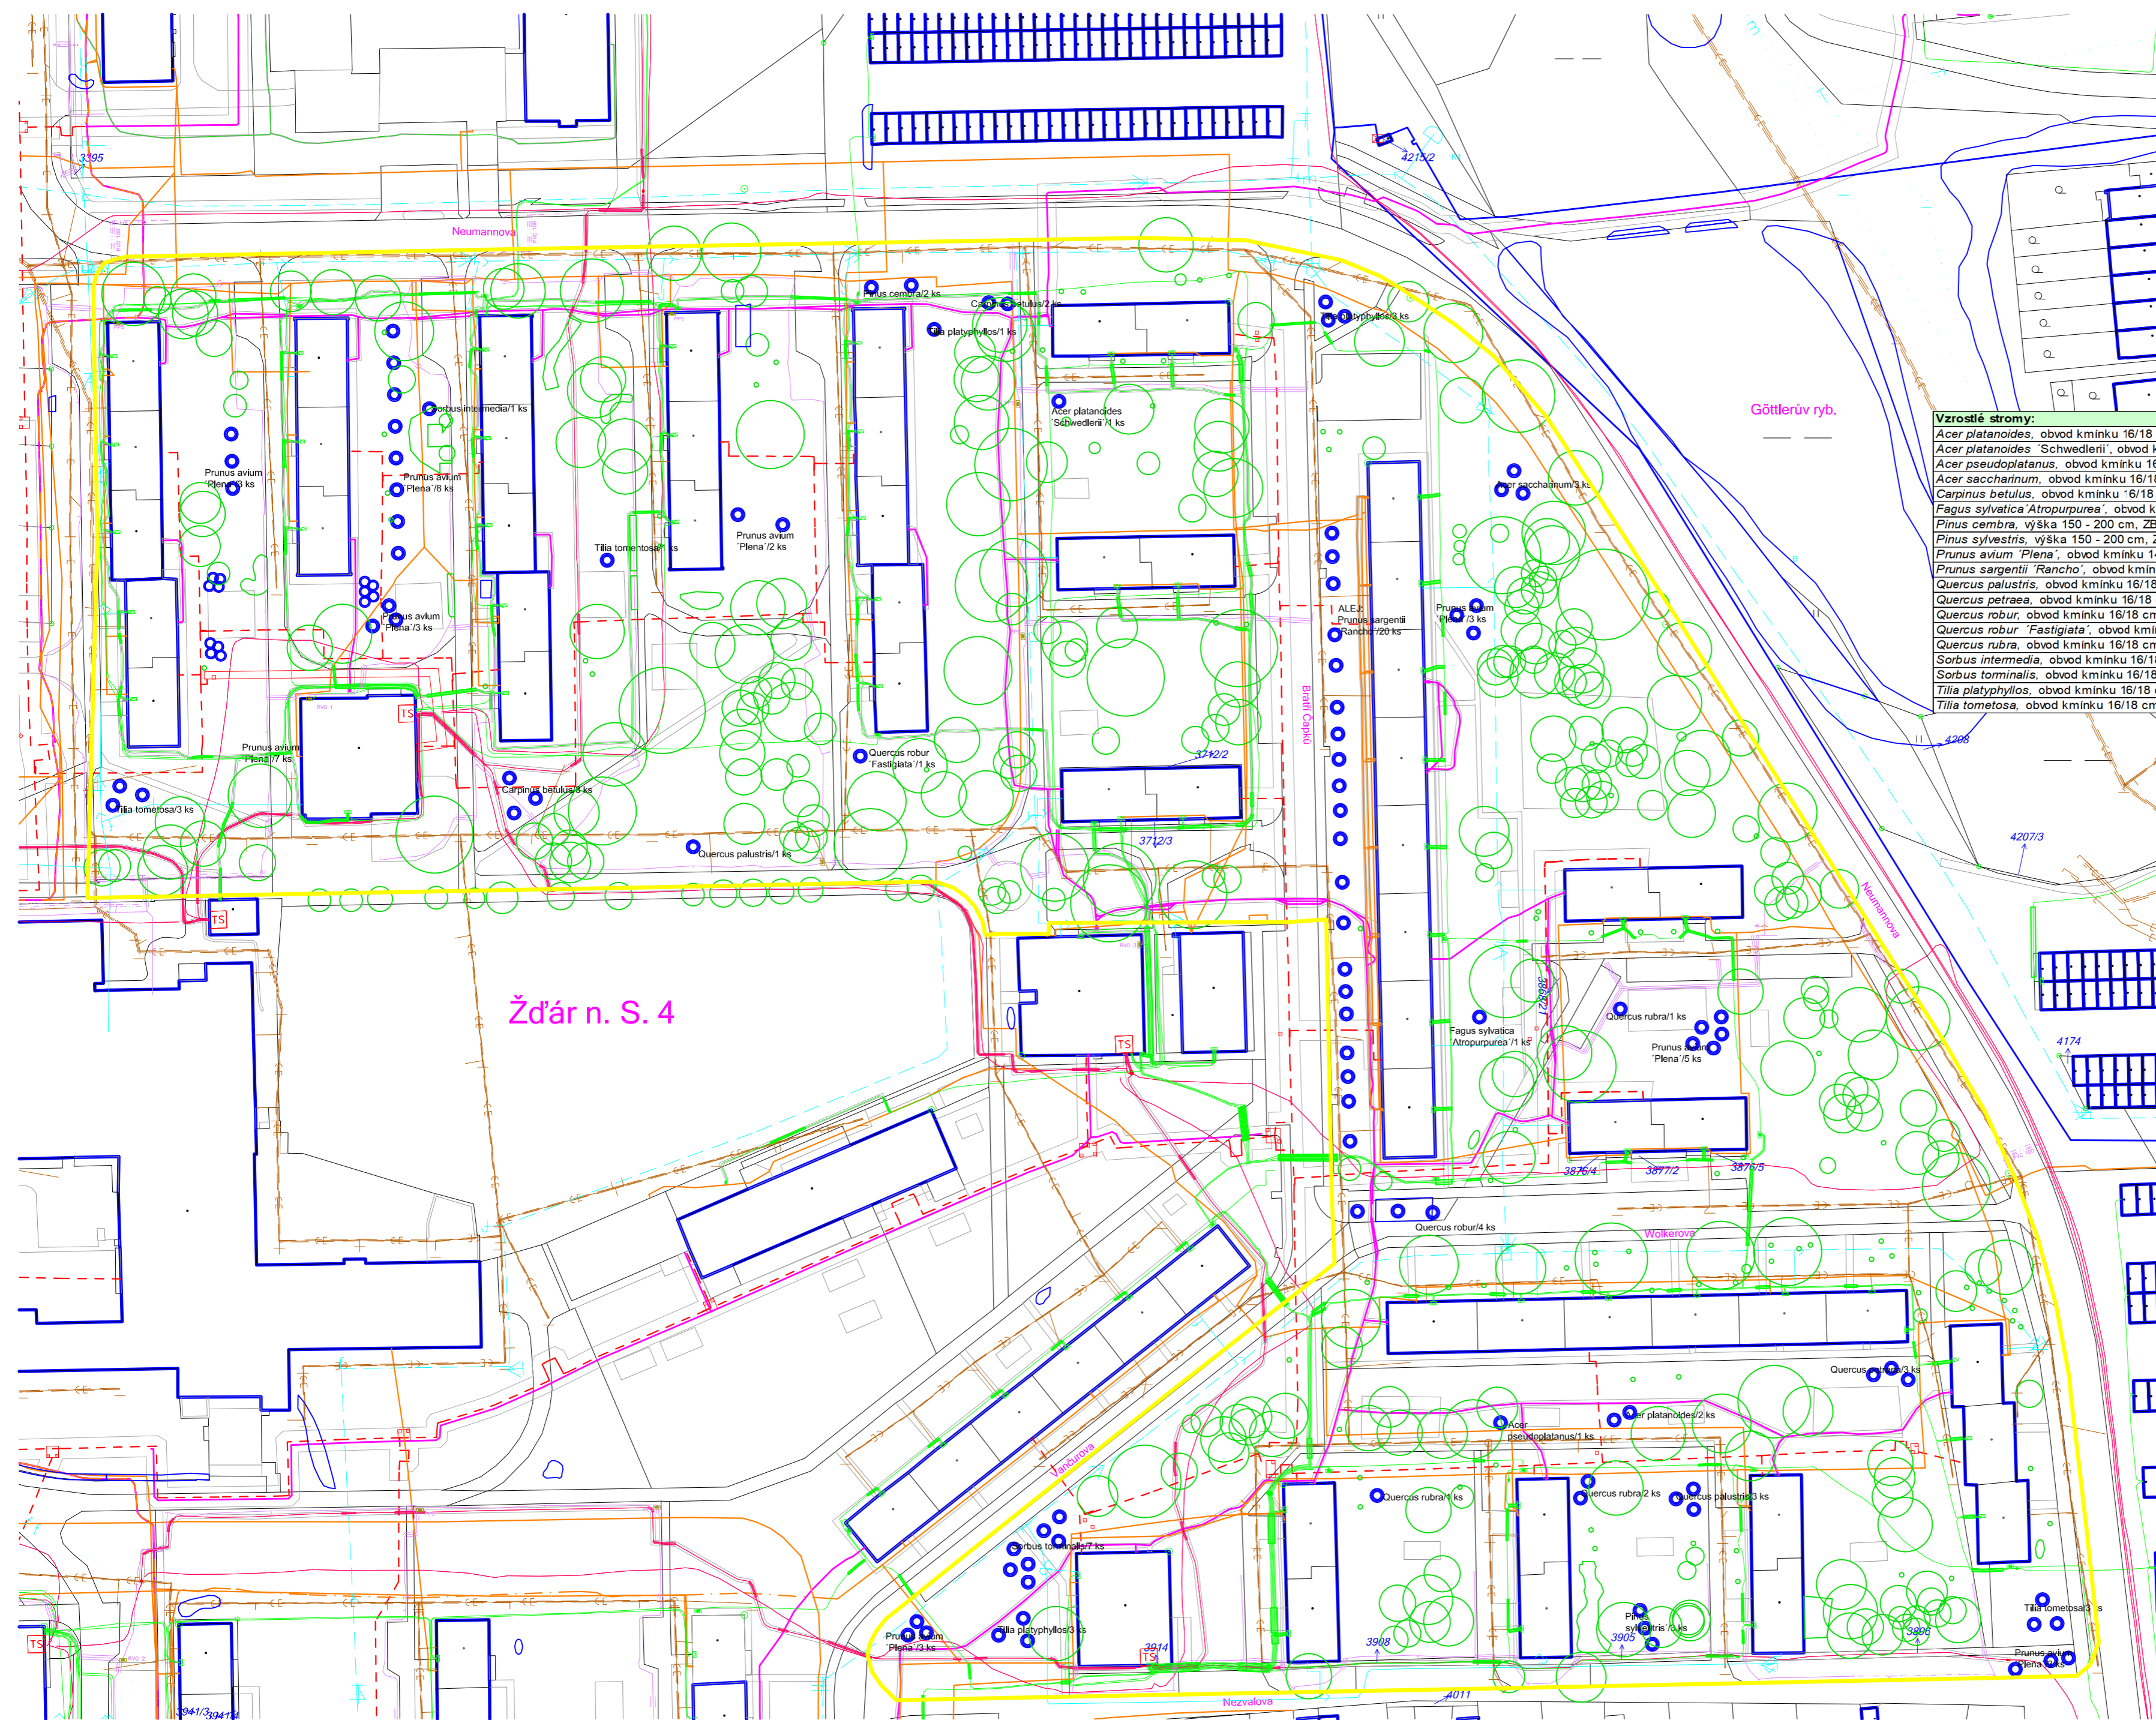

Žďár n. S. 4

Gätlerův ryb.

**INVESTOR (OBJEDNATEL)**  
 Město Žďár nad Sázavou  
 Žitkova 227/1  
 591 01 Žďár nad Sázavou  
 IČ: 00295841  
 DIČ: CZ00295841

**ZHOTOVITEL**  
 Ing. Josef Souček  
 Vlkonice 46, 257 56 Neveklov  
 tel. : +420 736 647 116  
 IČ: 701 38 397  
 DIČ: CZ7512250174

**NAZEV**  
 Revitalizace zeleně  
 Žďár nad Sázavou

**LOKALITA**  
 6. Neumannova sídliště

**DOKUMENTACE**  
 Osazovací plán  
 - mapový podklad

**ZPRACOVAL, KONTROLOVAL**  
 Ing. Josef Souček

**KRESLIL**  
 Ing. Martina Součková

**ČÍSLO DOKUMENTACE**  
 PR 04

**ČÍSLO PARE**  
 MĚŘÍTKO  
 1:1000

**DATUM**  
 28.8.2017

**PODPIS**