


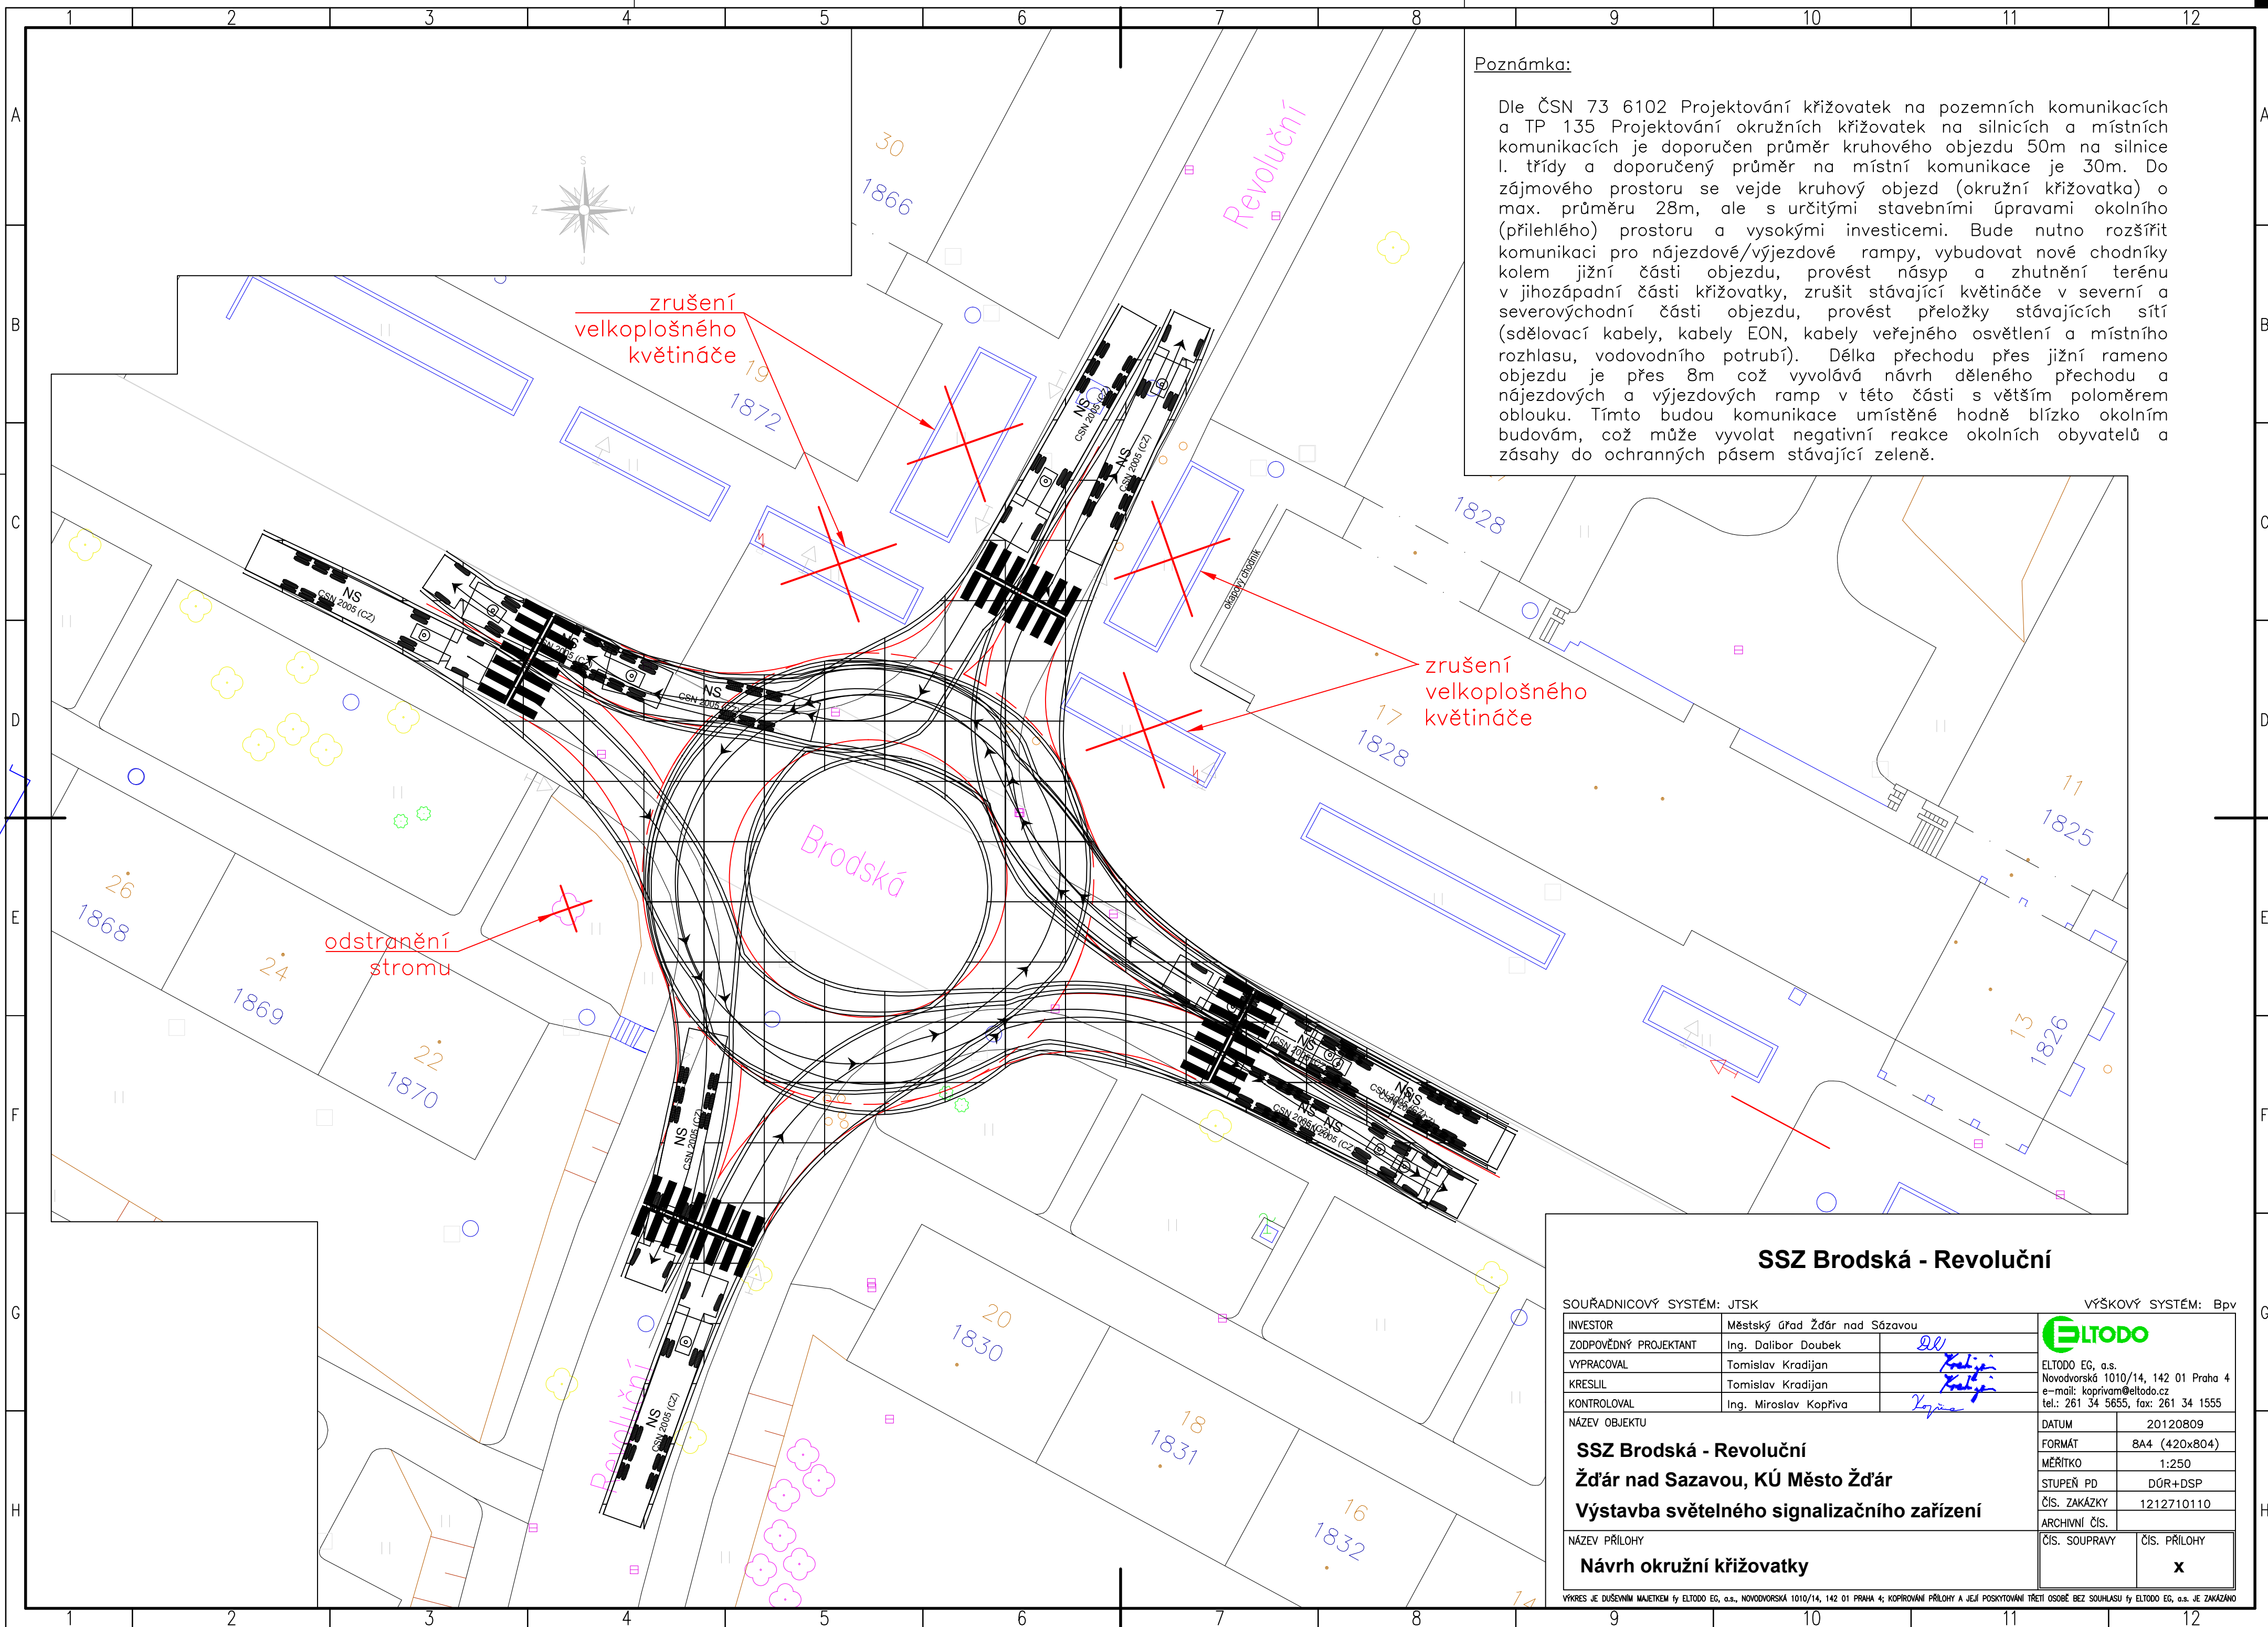

Poznámka:

Dle ČSN 73 6102 Projektování křižovatek na pozemních komunikacích a TP 135 Projektování okružních křižovatek na silnicích a místních komunikacích je doporučen průměr kruhového objezdu 50m na silnice I. třídy a doporučený průměr na místní komunikace je 30m. Do zájmového prostoru se vejde kruhový objezd (okružní křižovatka) o max. průměru 28m, ale s určitými stavebními úpravami okolního (přilehlého) prostoru a vysokými investicemi. Bude nutno rozšířit komunikaci pro nájezdové/výjezdové rampy, vybudovat nové chodníky kolem jižní části objezdu, provést násyp a zhutnění terénu v jihozápadní části křižovatky, zrušit stávající květináče v severní a severovýchodní části objezdu, provést přeložky stávajících sítí (sdělovací kabely, kabely EON, kabely veřejného osvětlení a místního rozhlasu, vodovodního potrubí). Délka přechodu přes jižní rameno objezdu je přes 8m což vyvolává návrh děleného přechodu a nájezdových a výjezdových ramp v této části s větším poloměrem oblouku. Tímto budou komunikace umístěné hodně blízko okolním budovám, což může vyvolat negativní reakce okolních obyvatelů a zásahy do ochranných pásem stávající zeleně.

zrušení
velkoplošného
květináče

odstranění
stromu

SSZ Brodská - Revoluční

SOUŘADNICOVÝ SYSTÉM: JTSK		VÝŠKOVÝ SYSTÉM: Bpv	
INVESTOR	Městský úřad Žďár nad Sázavou		
ZODPOVĚDNÝ PROJEKTANT	Ing. Dalibor Doubek	<i>DL</i>	
VYPRACOVAL	Tomislav Kradijan	<i>Kradijan</i>	
KRESLIL	Tomislav Kradijan	<i>Kradijan</i>	
KONTROLOVAL	Ing. Miroslav Kopřiva	<i>Kopřiva</i>	
NÁZEV OBJEKTU			
SSZ Brodská - Revoluční Žďár nad Sázavou, KÚ Město Žďár Výstavba světelného signalizačního zařízení			
NÁZEV PŘÍLOHY		ELTODO EG, a.s. Novodvorská 1010/14, 142 01 Praha 4 e-mail: koprivam@eltodo.cz tel.: 261 34 5655, fax: 261 34 1555	
Návrh okružní křižovatky		DATUM	20120809
		FORMÁT	A4 (420x804)
		MĚŘÍTKO	1:250
		STUPEŇ PD	DÚR+DSP
		ČÍS. ZAKÁZKY	1212710110
ARCHIVNÍ ČÍS.		ČÍS. SOUPRAVY	ČÍS. PŘÍLOHY
			X

VÝKRES JE DUŠEVNÍM MAJETKEM fy ELTODO EG, a.s., NOVODVORSKÁ 1010/14, 142 01 PRAHA 4: KOPÍROVÁNÍ PŘÍLOHY A JEJÍ POSKYTOVÁNÍ TŘETÍ OSOBĚ BEZ SOUHLASU fy ELTODO EG, a.s. JE ZAKÁZÁNO