


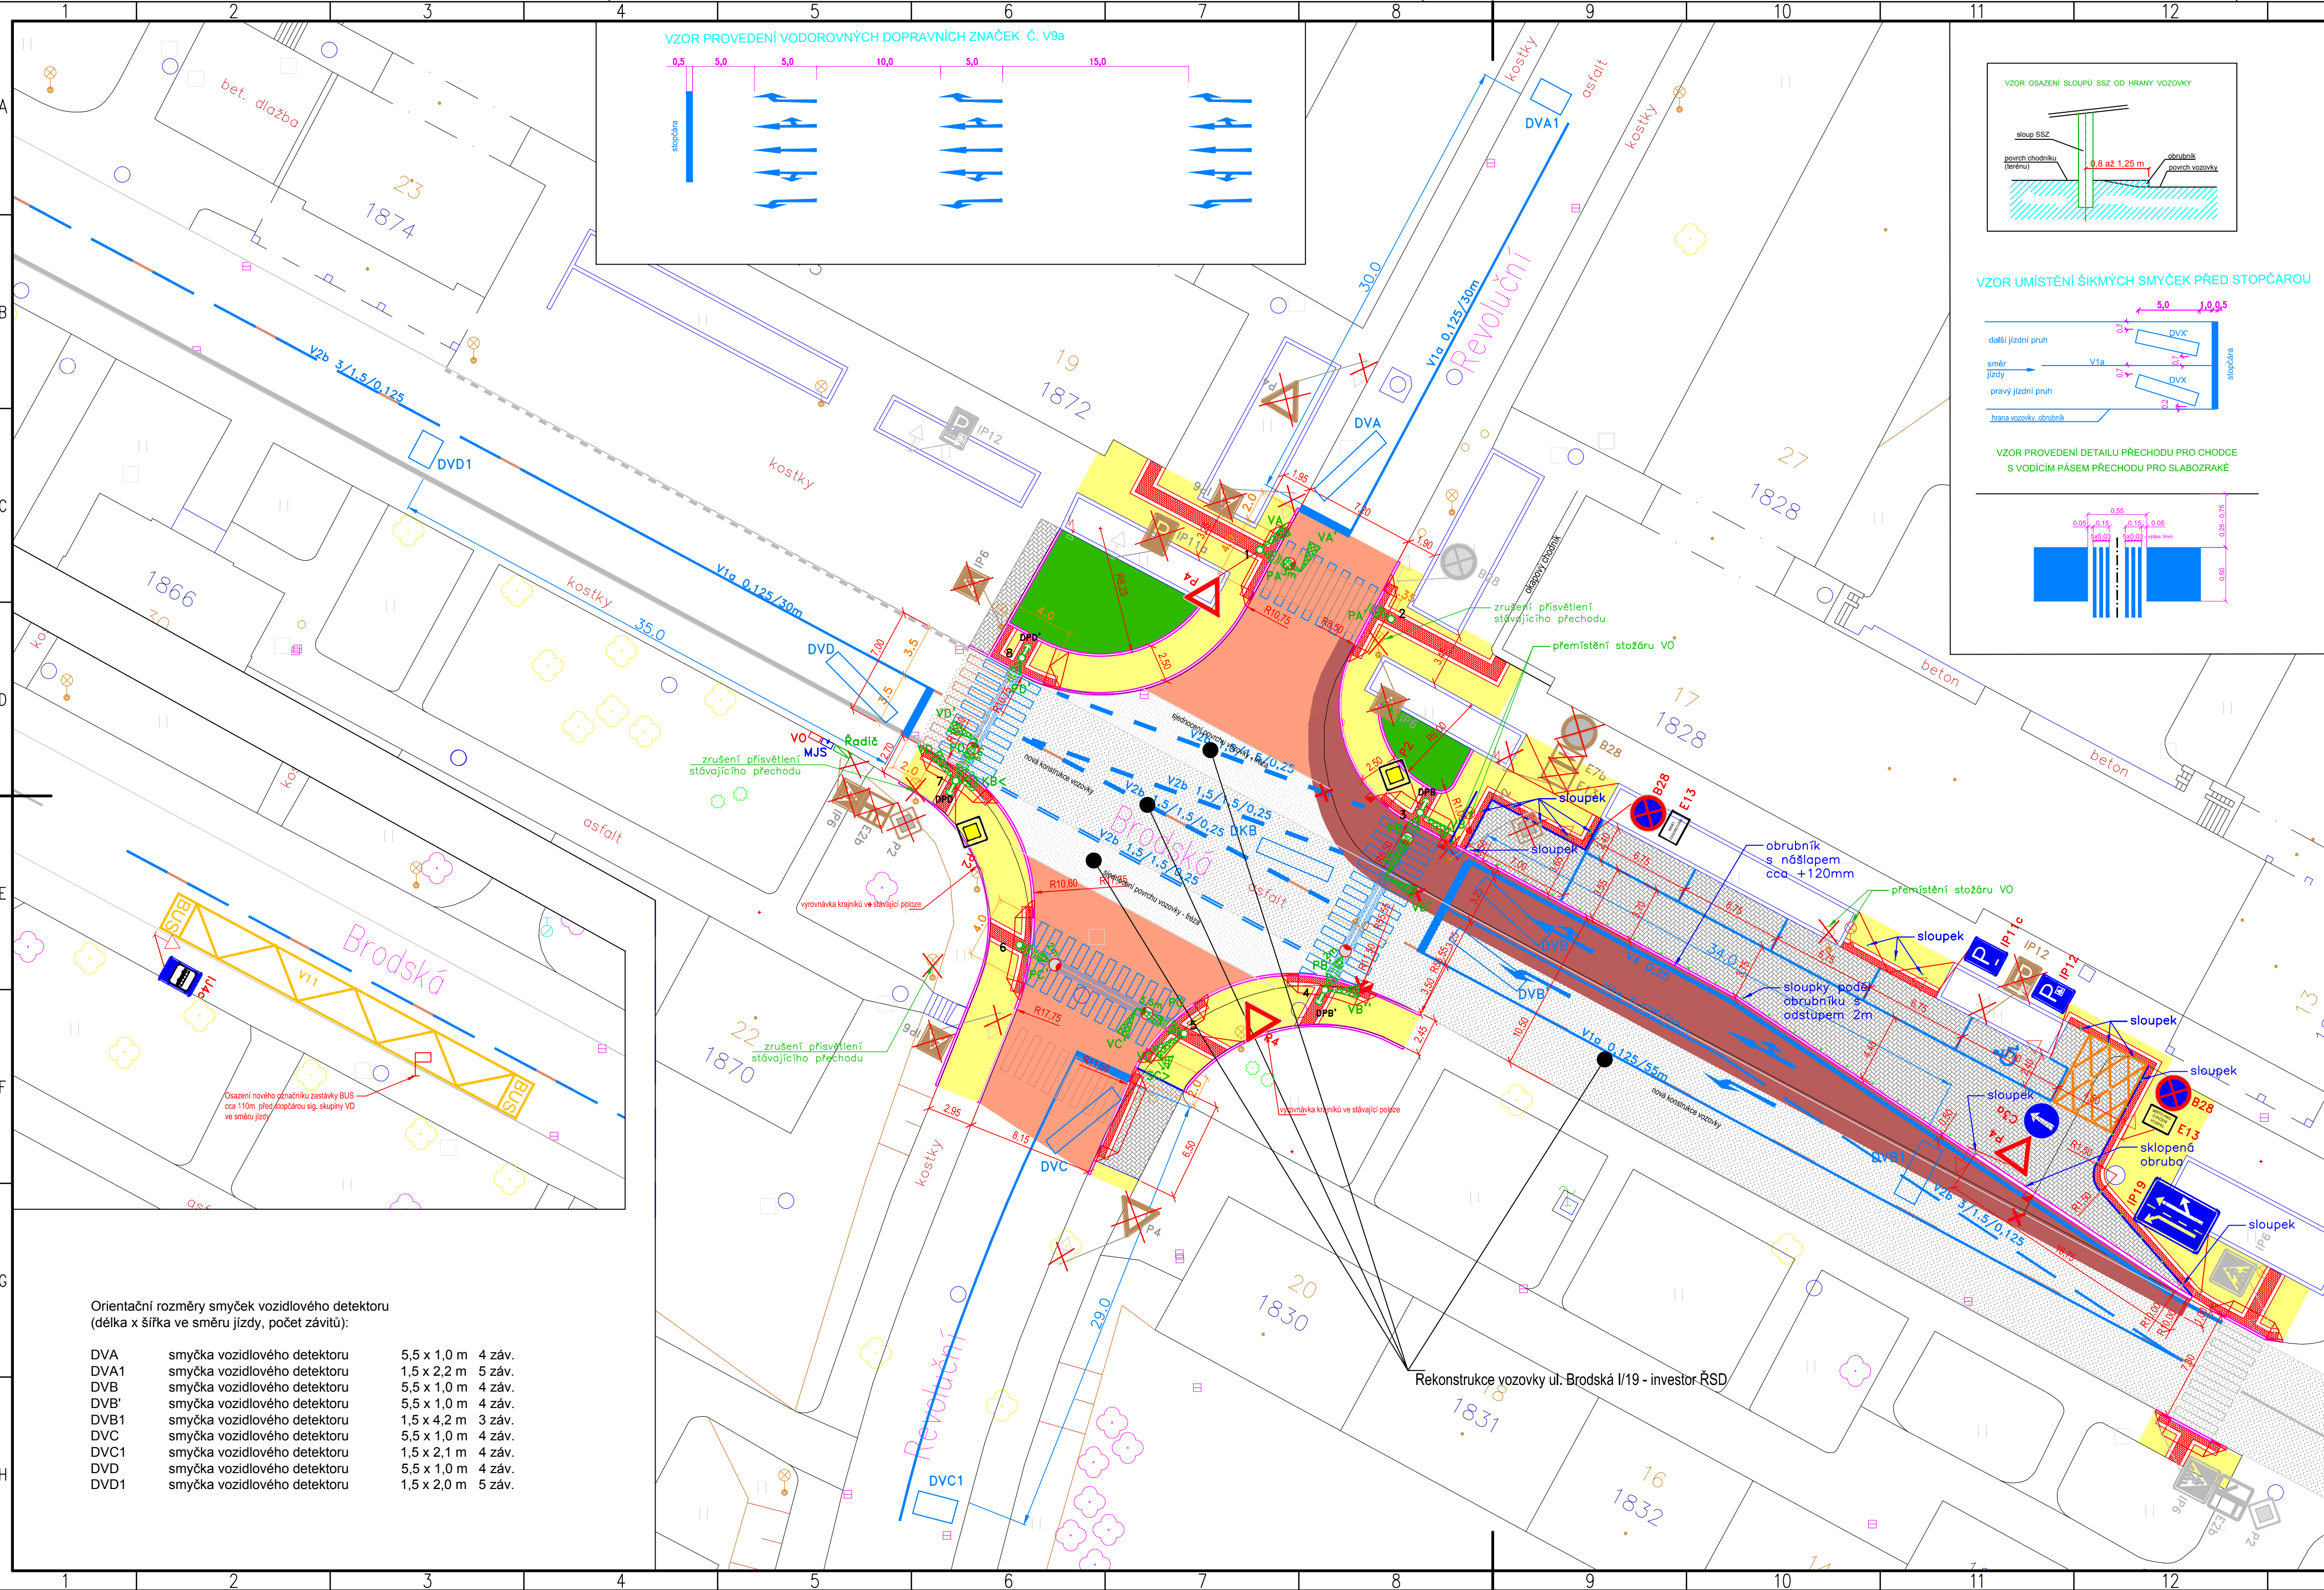

LEGENDA

návěstidla pro vozidla

návěstidla doplňkové zelené šipky

výložník s údajem o délce vložení

radič

rozvaděč pro spínání přísvětlení přechodů

nové nebo obnovené VDZ

rušené VDZ (vybrousit)

stávající značka SDZ

signální a varovné pásy

nový označník autobusové zastávky

sloupek SDZ stávající

sloup VO nový, přesunutý

sloup VO rušený

kanalizační vpust stávající

zelen stávající

popř. s doplněním nového)

(s využitím stávající drobné dlažby)

(případně sanace podloží)

fréza

ohumusování min.1l.150mm + osetí travním semenem

do lože z betonu C 12/15 s boční opěrrou.

v případě chybějících kusů budou dodány nové.

řada velké dlažby

Poznámka:

1. Signální a varovné pásy pro osoby se zrakovým postižením jsou navrženy dle ČSN 73 6110 Projektování místních komunikací z ledna 2006 a vyhlášky č. 398/2009 Sb. o obecných technických požadavcích zabezpečujících bezbariérové užívání staveb. Povrch signálních a varovných pásů musí mít nezaměnitelnou strukturu a charakter odlišující se od okolí. Povrch plochy do vzdálenosti nejméně 250 mm od těchto pásů musí být rovinný při dodržení požadavku na protiskluzovou vlastnost a musí být vůči signálnímu a varovnému pásu vizuálně kontrastní. Ve stanovených případech lze ustoupit od požadavku na vizuální kontrast. Signální pásy musí končit u přirozené nebo umělé vodicí linie, jinak je nutné vodicí linii vytvořit, např. zvednutím obrub na min. 6cm.

2. Stávající zastávka linkového autobusu v ulici Brodská ve směru do centra bude posunuta cca 75m zpět. Ve vozovce bude vyznačeno nové VDZ V11a, na chodníku bude umístěn nový označník zastávky a značka IJ4c.

SSZ Brodská - Revoluční

SOUŘADNICOVÝ SYSTÉM: JTSK			VÝŠKOVÝ SYSTÉM: Bpv	
INVESTOR	Městský úřad Žďár nad Sázavou			
ZODPOVĚDNÝ PROJEKTANT	Ing. Dalibor Doubek	<i>DL</i>		
VYPRACOVAL	Tomislav Kradjjan	<i>Kradjjan</i>		
KRESLIL	Tomislav Kradjjan	<i>Kradjjan</i>		
KONTROLOVAL	Ing. Miroslav Kopřiva	<i>Kopřiva</i>	ELTODO EG, a.s. Novodvorská 1010/14, 142 01 Praha 4 e-mail: kopriva@eltodo.cz tel.: 261 34 5655, fax: 261 34 1555	
NÁZEV OBJEKTU			DATUM	20120807
SSZ Brodská - Revoluční Žďár nad Sázavou, KÚ Město Žďár Výstavba světelného signalizačního zařízení			FORMÁT	A2
			MĚŘÍTKO	1:250
			STUPEŇ PD	DŮR+DSP
			ČÍS. ZAKÁZKY	1212710110
NÁZEV PŘÍLOHY			ARCHIVNÍ ČÍS.	
Situační plán			ČÍS. SOUPRAVY	ČÍS. PŘÍLOHY
				B.1

VÝKRES JE DÍLČNÍM MAJETKEM JY ELTODO EG, a.s., NOVODVORSKÁ 1010/14, 142 01 PRAHA 4; KOPÍROVÁNÍ PŘÍLOHY A JEJÍ POSKYTNUTÍ TŘETÍ OSOBĚ BEZ SOUHLASU JY ELTODO EG, a.s. JE ZAKÁZANO