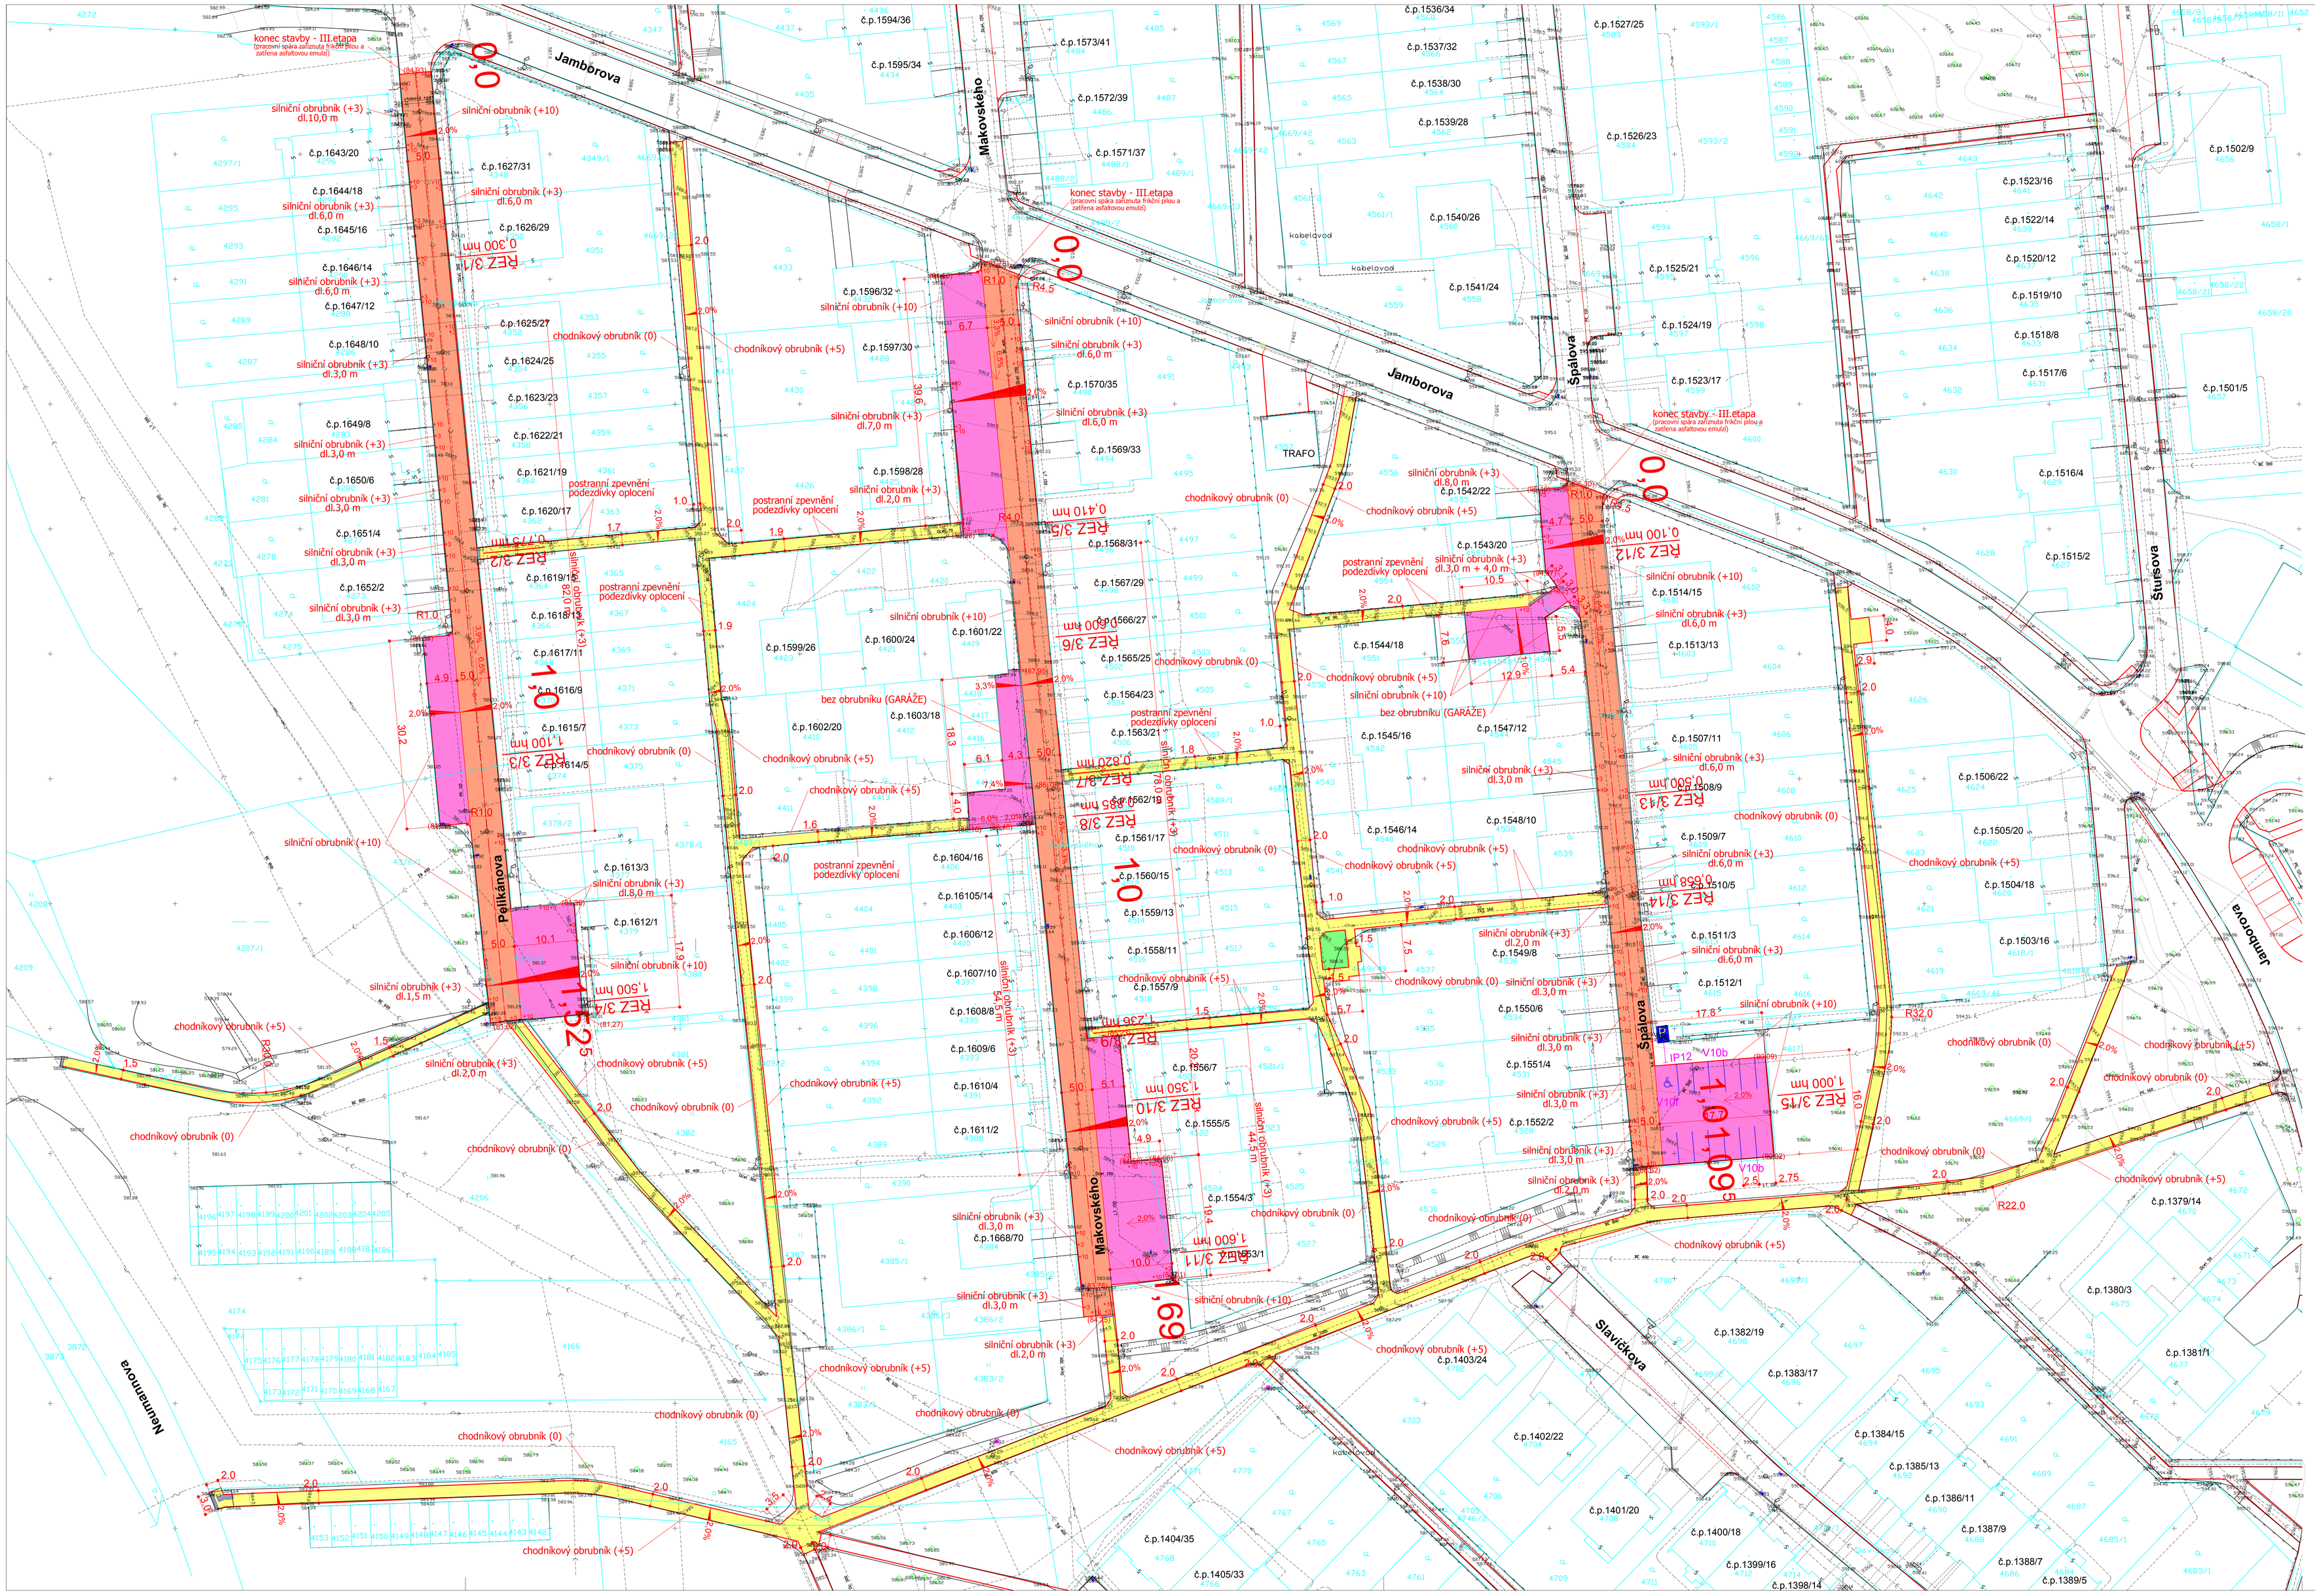

ZAMĚŘIL	VYPRACOVAL	Majetnické a přenosné nepovolí pořízení předpisu	Geodezie MH Petr Šrytr Nezvalova čp1330 29501, Mnichovo Hradiště IČO 13741560 gsm 603 257 013
Šrytr Petr	Šrytr Petr		
10/2016 – 03/2017	duben 2017		
Polohová s výškové zaměření ulice Žďár nad Sázavou			
ZADAVATEL: Ing. Klus			Souř. systém S-JTSK Výšk. systém Bpv

Legenda ke geodetickému zaměření:

- mapa KN
- situace
- plot
- vrstevnice
- dopravní značka
- uliční lampa
- kanalizační šachta
- vodovodní šoupě
- uliční vpusť
- parcelní číslo
- 204 m nadmořská výška
- elektrická skříň
- sloup dřevěný
- šachta
- hlavní uzávěr plynu
- hydrant podzemní
- strom

podzemní vedení inženýrských sítí:

- plyn VTL - Oc 200 (E.ON Distribuce a.s.)
- plyn STL - Oc 300 a 100, PE 110, 63 a 40 (E.ON Distribuce a.s.)
- plyn NTL - Oc 500, 300, 200, 150 a 100 (E.ON Distribuce a.s.)
- kanalizační stoka BE 300 - 1000, ŽB 400, KA 300 (VAS, a.s.)
- vodovod PE 160, 110, 90 (VAS, a.s.)
- el.kabely VN (E.ON Distribuce, a.s.)
- el.kabely NN (E.ON Distribuce, a.s.)
- sdělovací kabely (Česká telekomunikační infrastruktura a.s. - CETIN)
- kabelová televize a internet (Satt, a.s.)
- domovní přípojky - Oc 40 a 32, PE 32 a 25
- domovní přípojky - Oc 80, 70, 65, 50, 40 a 32
- domovní přípojky - KA 200
- domovní přípojky - PE 32, 40, 90

LEGENDA:

NOVÝ STAV:

- KOMUNIKACE - asfaltový beton
- ODSTAVNÉ A MANIPULAČNÍ PLOCHY- žulové kostky vel.100/100/100 mm (šedé)
- CHODNÍKY / PARKOVÉ CESTY - betonová zámková dlažba tl.60 mm (typ KOSTKA, vel.100/100 mm, kladení na překlad - kombinace šedá + antracit)
- prvky reliéfní dlažby - betonová zámková dlažba tl.80 mm (typ CIHLA, vel.200/100 mm - antracit)
- veřejná zeleň
- (06.06) kóty upraveného terénu

dopravní značení:

svislé:
- IP12 Vyhrazené parkoviště

vodorovné:
- V10b Stání kolmé
- V10f Vyhrazené parkoviště

HLAVNÍ PROJEKTANT	PROJEKTANT SPECIALISTA	projektová kancelář **PROZIS** Mladá Boleslav Šafaříkova 277 - byv.pivovar +420 732566331	
Ing.Jiří Nývlt	Ing.Libor Klus		
KRAJ Vysočina	STAVEBNÍ ÚŘAD Žďár nad Sázavou	INVESTOR Město Žďár nad Sázavou	
NÁZEV AKCE ŽĎÁR NAD SÁZAVOU 7 rekonstrukce komunikací - III.etapa		DATUM 10.2017	
		STUPEŇ DPS	
		ZAK. ČÍSLO 1422 - 27/16	
		FORMÁT 18 x A4	
OBSAH situace		MĚŘÍTKO 1 : 350	Č. VÝKR. B1