


SITUACE
1:250

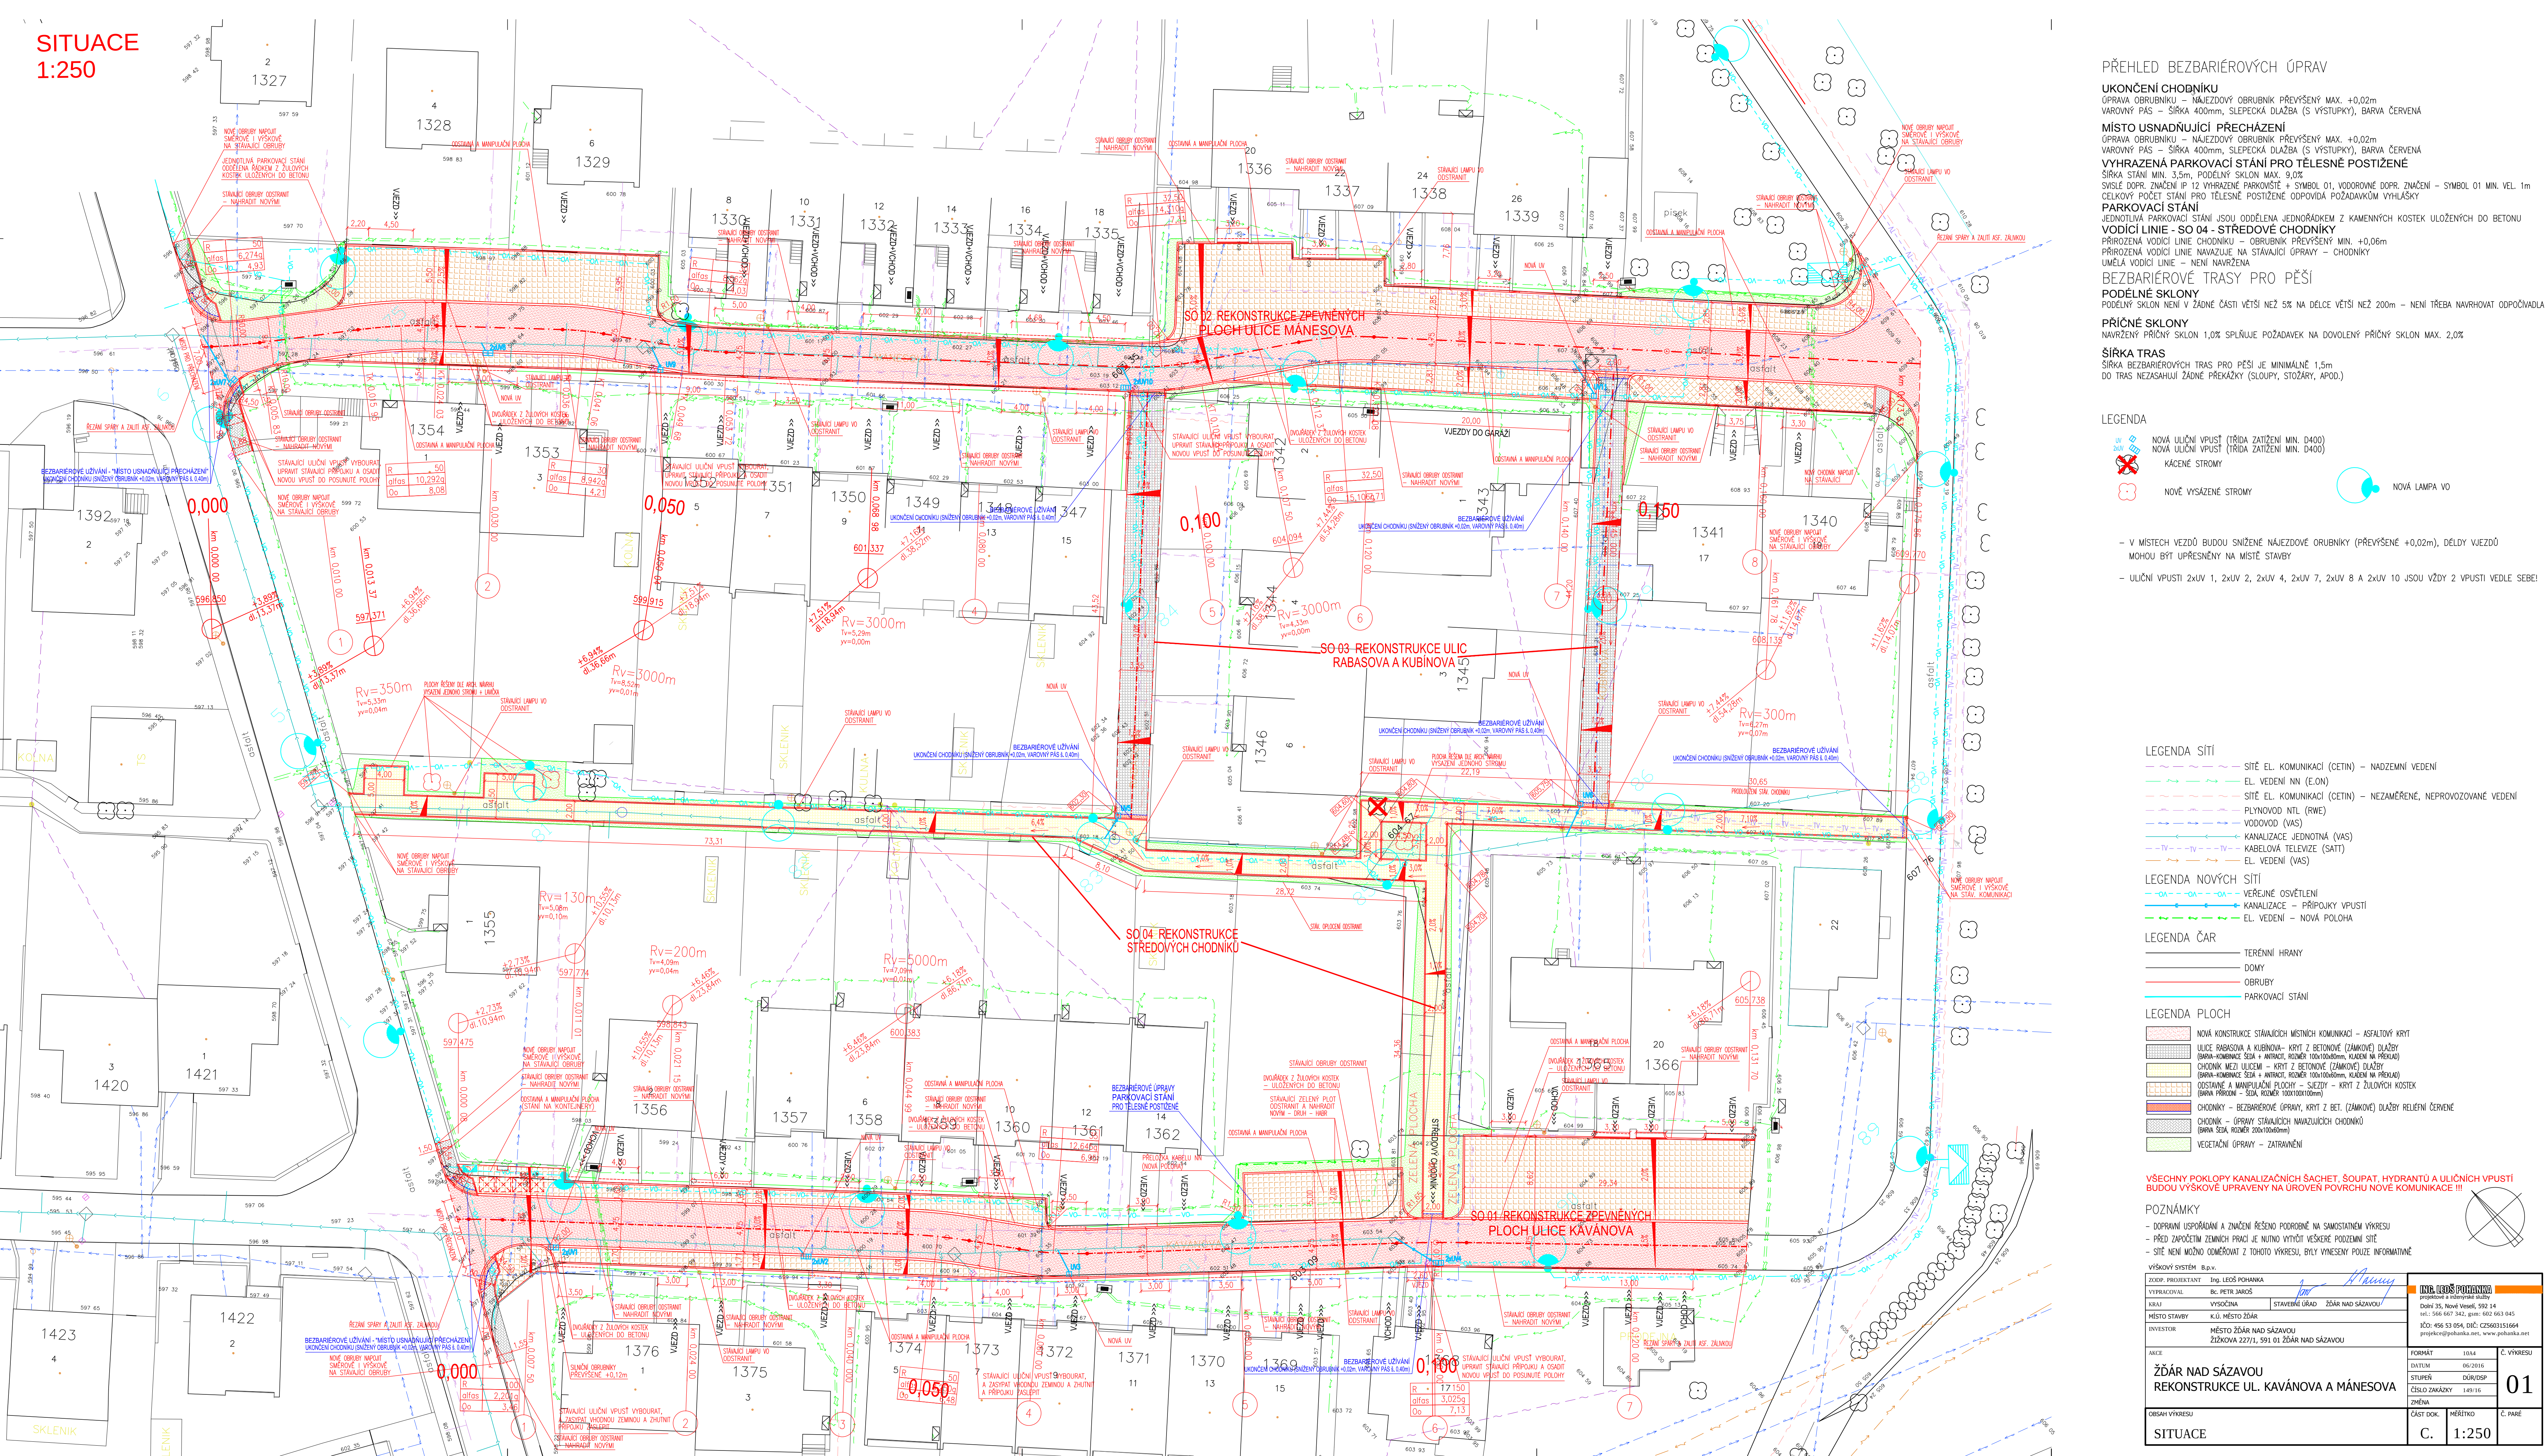

PŘEHLED BEZBARIÉROVÝCH ÚPRAV

UKONČENÍ CHODNÍKU
ÚPRAVA OBRUBNÍKU – NÁJEZDOVÝ OBRUBNÍK PŘEVÝŠENÝ MAX. +0,02m
VÁROVNÝ PÁS – ŠÍŘKA 400mm, SLEPECKÁ DLAŽBA (S VÝSTUPKY), BARVA ČERVENÁ

MÍSTO USNADŇUJÍCÍ PŘECHÁZENÍ
ÚPRAVA OBRUBNÍKU – NÁJEZDOVÝ OBRUBNÍK PŘEVÝŠENÝ MAX. +0,02m
VÁROVNÝ PÁS – ŠÍŘKA 400mm, SLEPECKÁ DLAŽBA (S VÝSTUPKY), BARVA ČERVENÁ

VYHRAZENÁ PARKOVACÍ STÁNÍ PRO TĚLESNĚ POSTIŽENÉ
ŠÍŘKA STÁNÍ MIN. 3,5m, PODELNÝ SKLON MAX. 9,0%
SVISLÉ DOPR. ZNAČENÍ IP 12 VYHRAZENÉ PARKOVNÍČE + SYMBOLO 01, VODOROVNÉ DOPR. ZNAČENÍ – SYMBOLO 01 MIN. VEL. 1m
CELKOVÝ POČET STÁNÍ PRO TĚLESNĚ POSTIŽENÉ ODPOVÍDÁ POŽADÁVKOVI VYHLÁŠKY

PARKOVACÍ STÁNÍ
JEDNOTLIVÁ PARKOVACÍ STÁNÍ JSOU ODDĚLENÁ JEDNOŘÁDKEM Z KAMENNÝCH KOSTEK ULOŽENÝCH DO BETONU

VODICÍ LINIE – SO 04 - STŘEDOVÉ CHODNÍKY
PŘÍROZENÁ VODICÍ LINIE CHODNÍKU – OBRUBNÍK PŘEVÝŠENÝ MIN. +0,06m
PŘÍROZENÁ VODICÍ LINIE NAVAZUJE NA STÁVAJÍCÍ ÚPRAVY – CHODNÍKY
UMĚLÁ VODICÍ LINIE – NENÍ NAVRŽENA

BEZBARIÉROVÉ TRASY PRO PĚŠÍ
PODELNÉ SKLONY
PODELNÝ SKLON NENÍ V ŽÁDNÉ ČÁSTI VĚTŠÍ NEŽ 5% NA DÉLCE VĚTŠÍ NEŽ 200m – NENÍ TŘEBA NAVRHOVAT ODPŮCHVADLA

PŘÍČNÉ SKLONY
NAVRŽENÝ PŘÍČNÝ SKLON 1,0% SPLŮNĚ POŽADAVEK NA DOVOLENÝ PŘÍČNÝ SKLON MAX. 2,0%

ŠÍŘKA TRAS
ŠÍŘKA BEZBARIÉROVÝCH TRAS PRO PĚŠÍ JE MINIMÁLNĚ 1,5m
DO TRAS NEZASAHUJÍ ŽÁDNÉ PŘEKÁŽKY (SLoupY, STÓŽÁRY, APOD.)

LEGENDA

- NOVÁ ULIČNÍ VPUST (TŘÍDA ZATÍŽENÍ MIN. D400)
 - NOVÁ ULIČNÍ VPUST (TŘÍDA ZATÍŽENÍ MIN. D400)
 - KACENÉ STROMY
 - NOVÉ VYSAZENÉ STROMY
 - NOVÁ LAMPA VO
- V MÍSTECH VEZDŮ BUDOU SNIŽENÉ NÁJEZDOVÉ OBRUBNÍKY (PŘEVÝŠENÉ +0,02m), DÉLDY VEZDŮ MOHOU BÝT UPŘESNĚNY NA MÍSTĚ STAVBY
- ULIČNÍ VPUSTI 2xUV 1, 2xUV 2, 2xUV 4, 2xUV 7, 2xUV 8 A 2xUV 10 JSOU VÝDÝ 2 VPUSTI VEDLE SEBE!

LEGENDA SÍTÍ

- SÍŤ EL. KOMUNIKACÍ (ČETIN) – NADZEMNÍ VEDENÍ
- EL. VEDENÍ NN (E.ON)
- SÍŤ EL. KOMUNIKACÍ (ČETIN) – NEZAMĚŘENÉ, NEPROVOZOVANÉ VEDENÍ
- PLYNOVOD NTL (RWE)
- VODOVOD (VAS)
- KANALIZACE JEDNOTNÁ (VAS)
- KABELOVÁ TELEVIZE (SATI)
- EL. VEDENÍ (VAS)

LEGENDA NOVÝCH SÍTÍ

- VEREJNÉ OSVĚTLENÍ
- KANALIZACE – PŘÍPOJKY VPUSTI
- EL. VEDENÍ – NOVÁ POLOHA

LEGENDA ČAR

- TERÉNNÍ HRANY
- DOMY
- OBRUBY
- PARKOVACÍ STÁNÍ

LEGENDA PLOCH

- NOVÁ KONSTRUKCE STÁVAJÍCÍCH MÍSTNÍCH KOMUNIKACÍ – ASFALTOVÝ KRYT
- ULICE RABASOVA A KUBÍNOVA – KRYT Z BETONOVÉ (ZÁMKOVÉ) DLAŽBY (BARVA-KOMBINACE SEŠA + ANTRACIT, ROZMĚR 100x100mm, KLUZENÍ NA PŘEKUJ)
- CHODNÍK MEZI ULICEMI – KRYT Z BETONOVÉ (ZÁMKOVÉ) DLAŽBY (BARVA-KOMBINACE SEŠA + ANTRACIT, ROZMĚR 100x100mm, KLUZENÍ NA PŘEKUJ)
- OCESTANÁ A MANIPULAČNÍ PLOCHA – SLEZDY – KRYT Z ŽULOVÝCH KOSTEK (BARVA PŘÍRODNÍ – SEŠA, ROZMĚR 100x100x100mm)
- CHODNÍK – BEZBARIÉROVÉ ÚPRAVY, KRYT Z BET. (ZÁMKOVÉ) DLAŽBY RELIEFNI ČERVENÉ
- CHODNÍK – ÚPRAVY STÁVAJÍCÍCH NAVAZUJÍCÍCH CHODNÍKŮ (BARVA SEŠA, ROZMĚR 200x100x60mm)
- VEGETAČNÍ ÚPRAVY – ZATRAVNĚNÍ

VŠECHNY POKLOPY KANALIZAČNÍCH ŠACHET, ŠOUPAT, HYDRANTŮ A ULIČNÍCH VPUSTI BUDOU VÝSKOVĚ UPRAVENY NA ÚROVĚN POKRYVU NOVE KOMUNIKACE !!!

POZNÁMKY

- DOPRAVNÍ USPOŘÁDÁNÍ A ZNAČENÍ ŘEŠENO PODROBNĚ NA SAMOSTATNÉM VÝKRESU
- PŘED ZAČETÍM ZEMNÍCH PRACÍ JE NUTNO VYTVÍRIT VEŠKERÉ PODZEMNÍ SÍŤE
- SÍŤE NENÍ MOŽNO ODMĚŘOVAT Z TOHOTO VÝKRESU, BYLY VYNESENY POUZE INFORMATIVNĚ

VÝKOVÝ SYSTÉM: B.p.v.		ZDOP. PROJEKTANT Ing. LEOS POHANKA		PROJEKTOVATEL Ing. LEOS POHANKA	
VYPRACOVAN	Dr. PETR JAROS	VÝSVOČNÁ	STAVBNÍ ÚŘAD	ŽDAR NAD SÁZAVOU	ŽDAR NAD SÁZAVOU
MÍSTO STAVBY	K.U. MÍSTO ŽDAR	INVESTOR	MÍSTO ŽDAR NAD SÁZAVOU	ŽILKOVA 227/1, 591 01 ŽDAR NAD SÁZAVOU	ŽILKOVA 227/1, 591 01 ŽDAR NAD SÁZAVOU
AKCE		FORMÁT	10A4	Č. VÝKRESU	
		DATUM	06/2016		
		STUPEŇ	DŮR/DSP		
		ČÍSLO ZÁKAZKY	149-16		
		ZMĚNA			
OSAH VÝKRESU		ČÁST DOK.	MĚŘÍTKO	Č. PÁRE	
SITUACE		C.	1:250		