
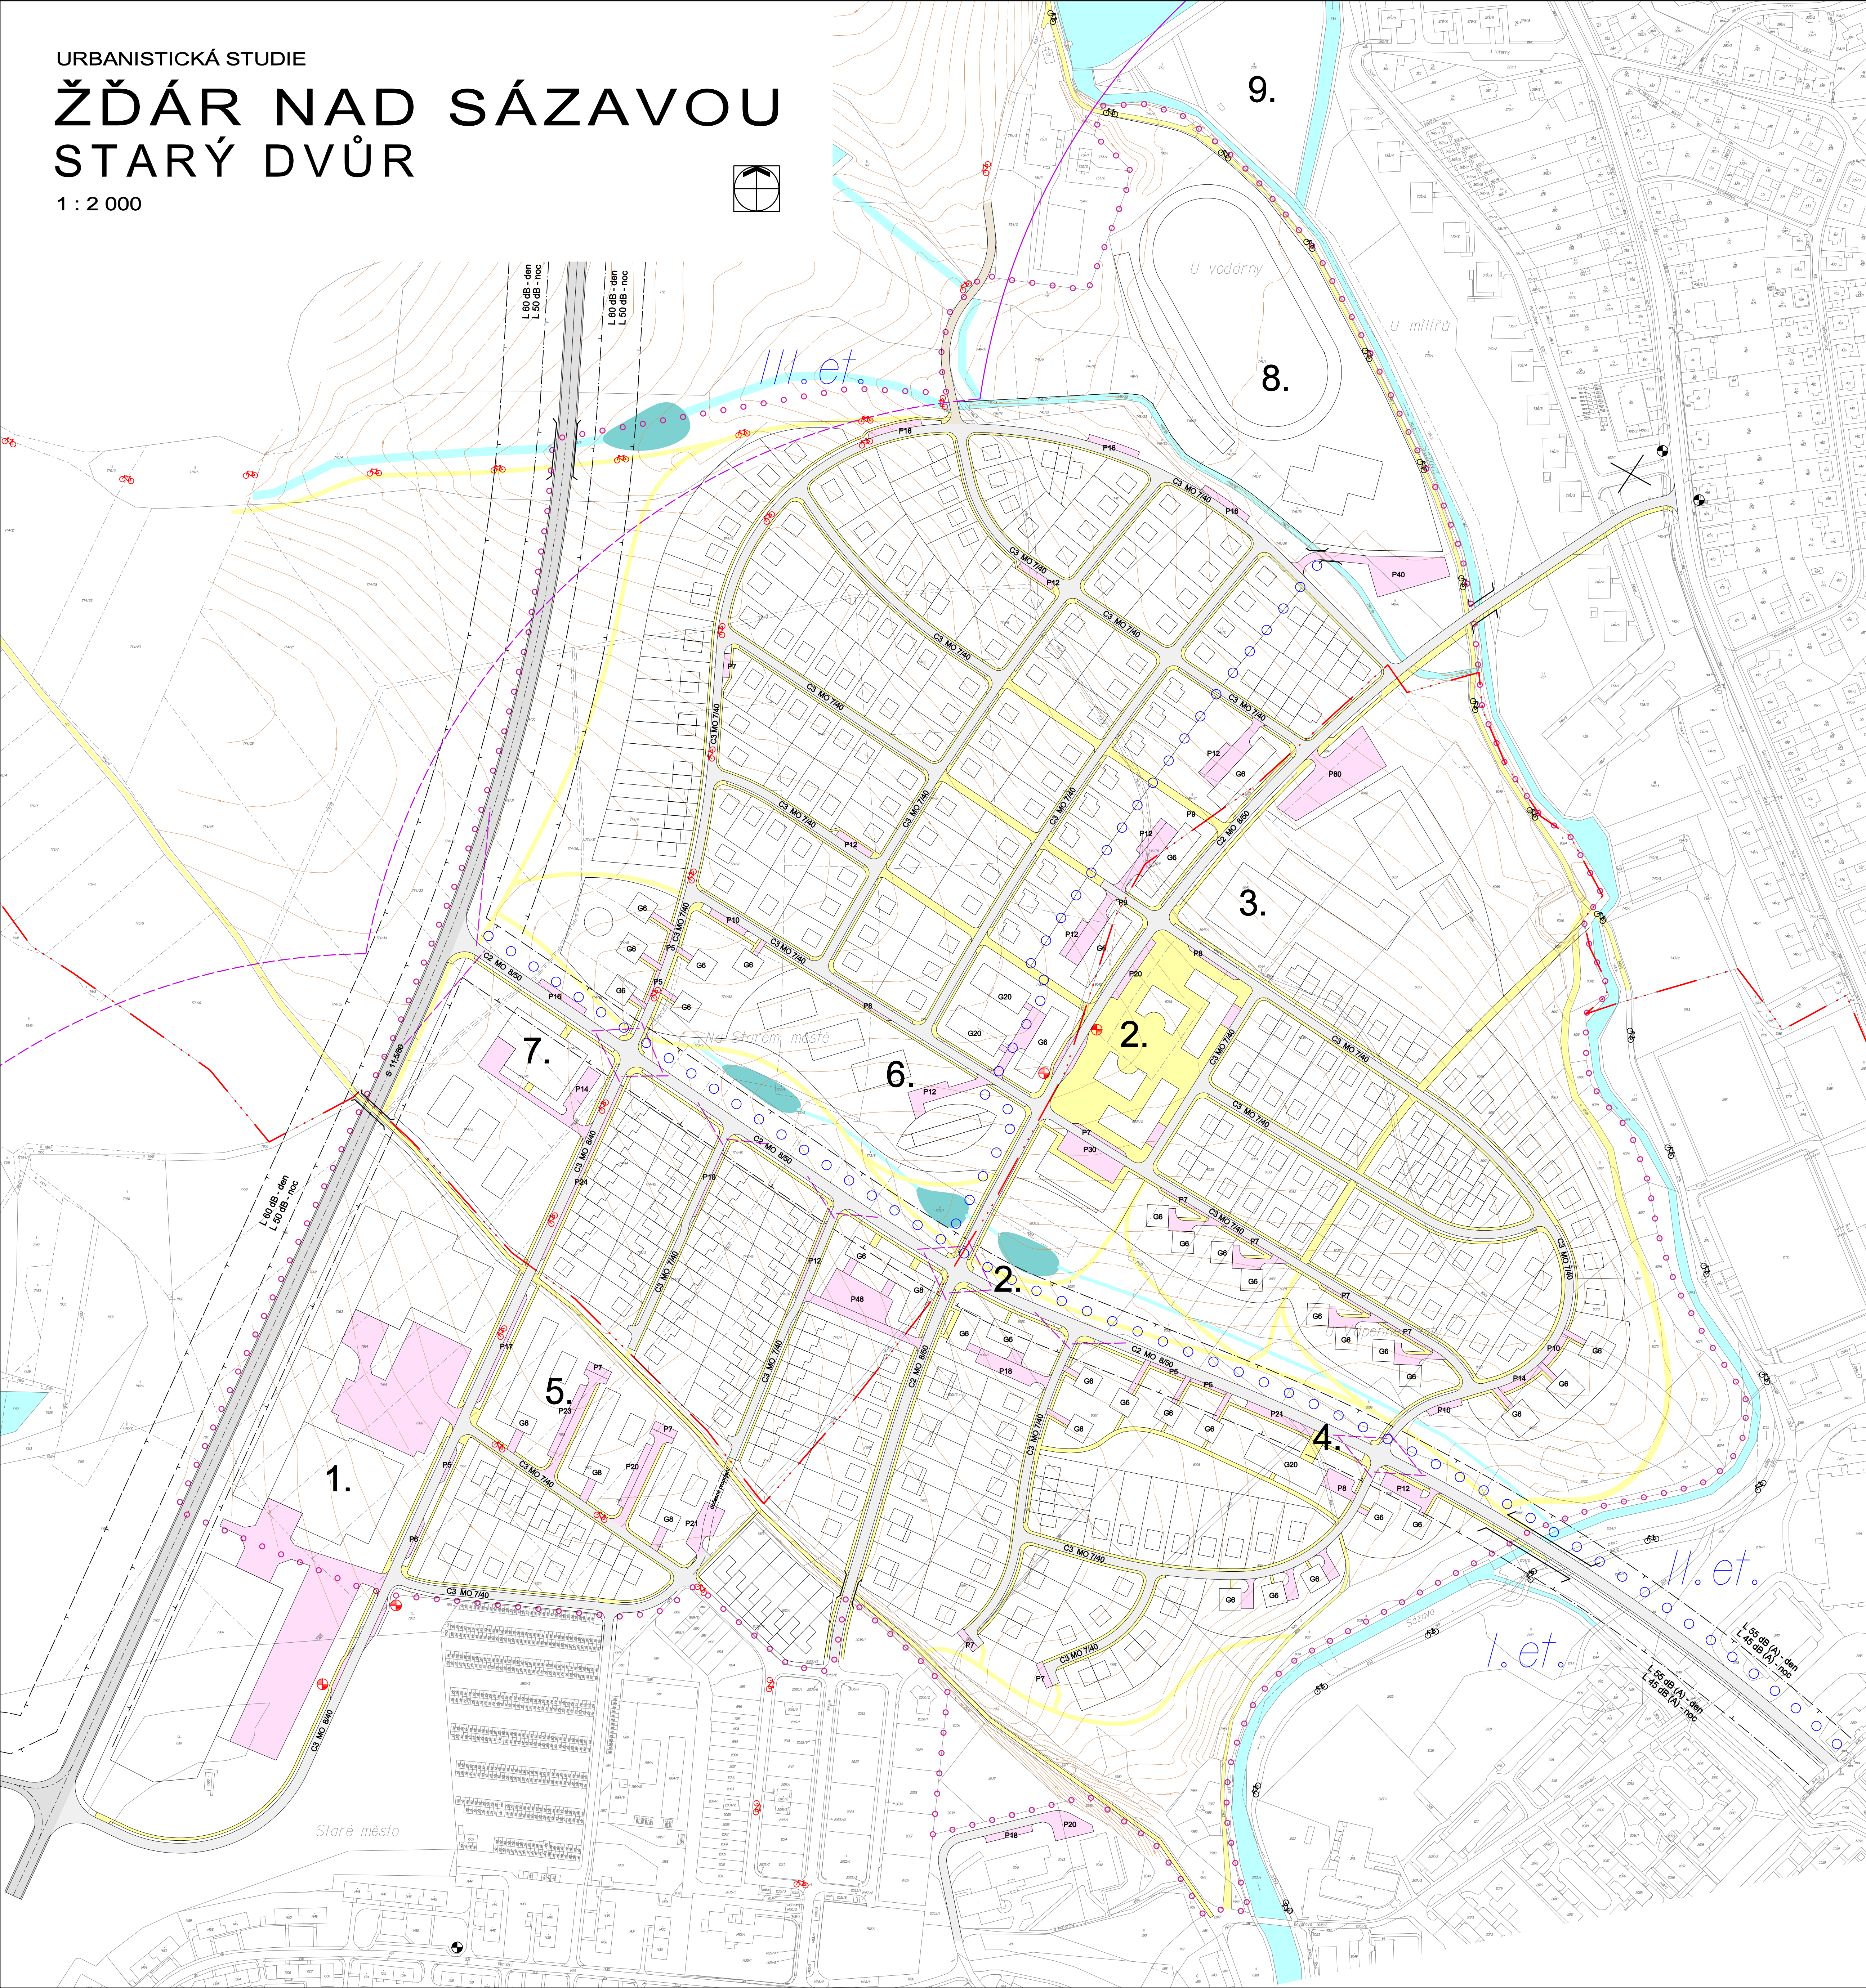


ŽĎÁR NAD SÁZAVOU STARÝ DVŮR

1 : 2 000

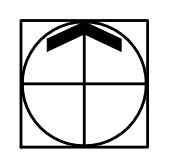

stav	návrh	
		plánovaný obchvat silnice I/37
		komunikace místní, funkční tř. C1 - C3
		komunikace účelové
		cyklistické stezky a trasy
		plochy pro pěší
		plochy dopravy
		vodní toky a plochy
		úprava občasné vodoteče
		P5
		G5
		rozhledová pole úrovně křižovatky
		most, lávka
		autobusové zastávky MHD
		izochrony dostupnosti - 500 m
		ochranné pásmo silnic
		hluková pásma silnic a komunikací
		hranice a pořadí etap výstavby
		hranice řešeného území
		hranice katastrálního území

- POPIS ŘEŠENÍ**
1. plochy komerčních aktivit nadmístního významu
 2. centrum základní OV a služeb, administrativy
 3. základní a mateřská škola
 4. penzion, specifické bydlení
 5. malometrážní byty
 6. sportovní rekreační areál, restaurace
 7. fitness, novodobé sporty
 8. lehkotletický stadion
 9. jízďárna

DOPRAVNÍ ŘEŠENÍ

URBANISTICKÉ ŘEŠENÍ	PŘÍRODNÍ PODMÍNKY, ŽP	ZÁSOR ŽPF	VODNÍ HOSPODÁŘSTVÍ	ZPRACOVATEL
ING. ARCH. JANA BENEŠOVÁ ING. ARCH. JIŘÍ AUGUSTÍN ING. ARCH. JAN ŠPIRIT	ING. JANA JANÍKOVÁ	ING. JANA JANÍKOVÁ	ING. MARIETA VAŠNÍOVÁ	ATELIER URBI spol. s r.o. URBANISTICKO - ARCHITECTONICKÁ PROJEKČNÍ KANCELÁŘ CHOPINOVA 9, 623 00 BRNO TEL / FAX: 05 / 47 22 14 10
DOPRAVNÍ ŘEŠENÍ	ZÁB. EL. ENERGIÍ, SPOJE	ZÁB. PLYNEM, TEPLŮ	DIGITÁLNÍ ZPRACOVÁNÍ	PORČOVATEL
ING. JIŘÍ MATULA	ING. MARIETA VAŠNÍOVÁ	ING. MARIETA VAŠNÍOVÁ	ING. ARCH. J. AUGUSTÍN	MÚO Žďár nad Sázavou
AKCE			ČÍSLO PÁRE	ZÁKAZKOVÉ ČÍSLO
				04 - 06 - 20
				DATUM
				BŘEZEN 2006
				MĚŘITVO
				1 : 2 000
				ČÍSLO VÝKRESU
				3