



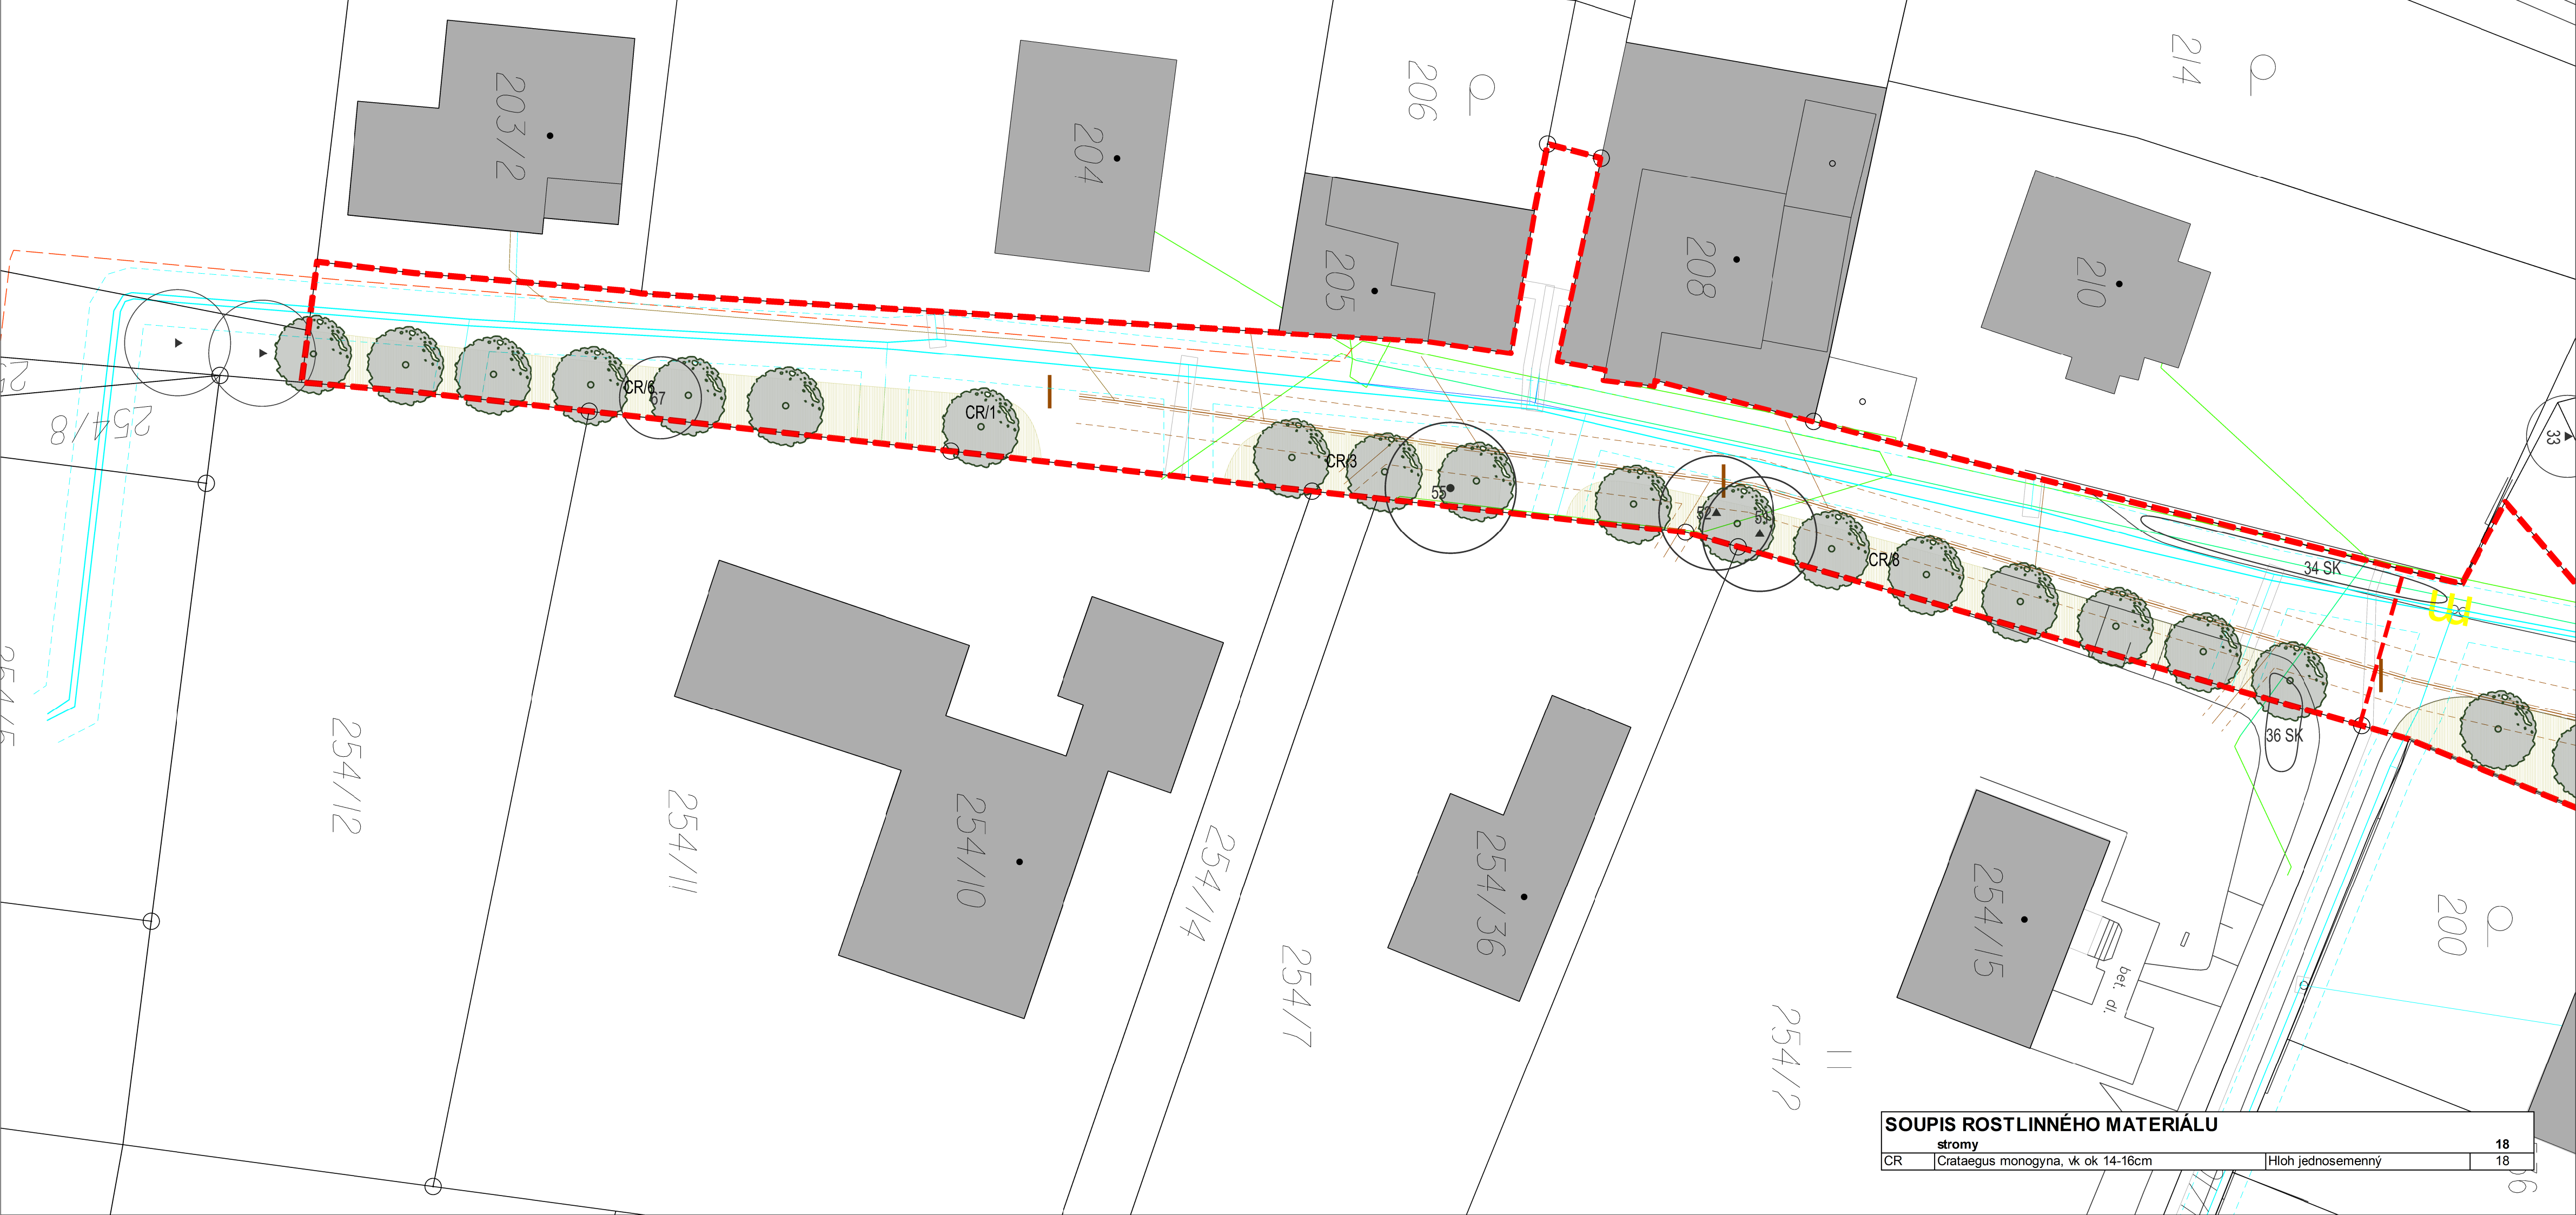

SOUPIS ROSTLINNÉHO MATERIÁLU		
stromy		18
CR	Crataegus monogyna, vk ok 14-16cm	18


L E G E N D A

STÁVAJÍCÍ VEGETAČNÍ PRVKY

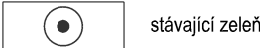


stávající zeleň


NAVRHOVANÉ VEGETAČNÍ PRVKY

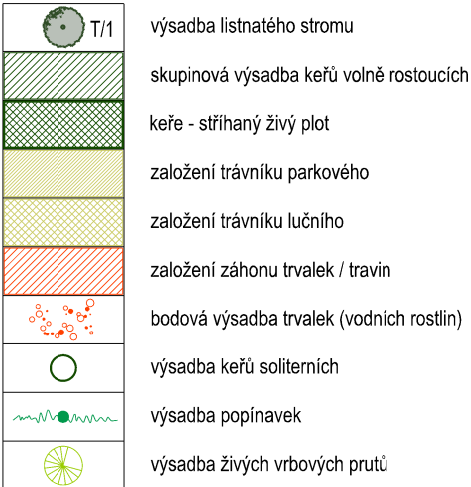


NAVRHOVANÉ TECHNICKÉ PRVKY A MOBILIÁŘ

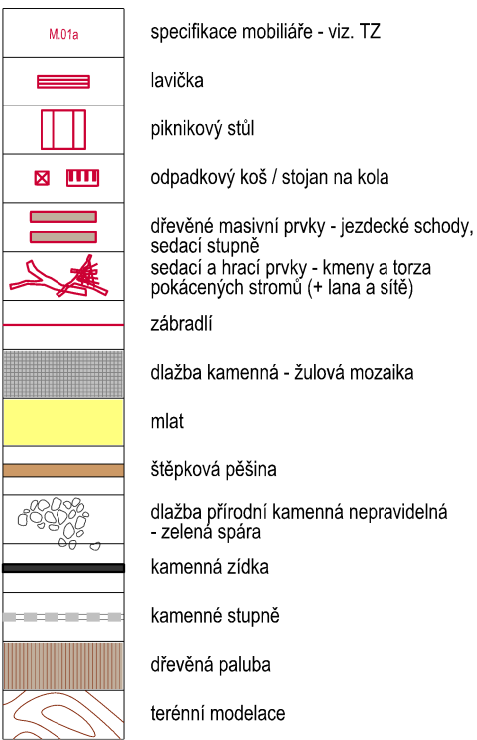


LEGENDA STÁVAJÍCÍCH PLOCH

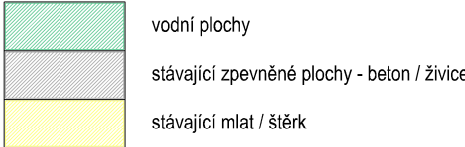


STÁVAJÍCÍ TECHNICKÉ PRVKY A TERÉNNÍ ÚPRAVY

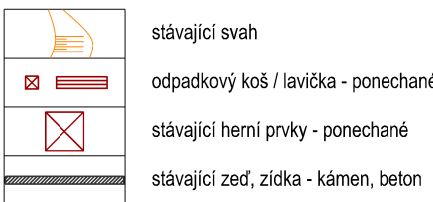

OSTATNÍ PRVKY

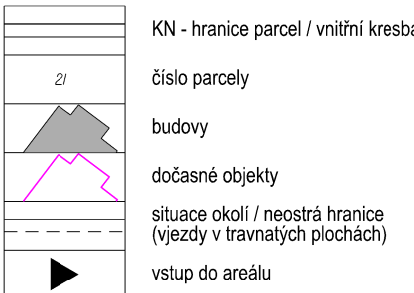

INŽENÝRSKÉ SÍTĚ

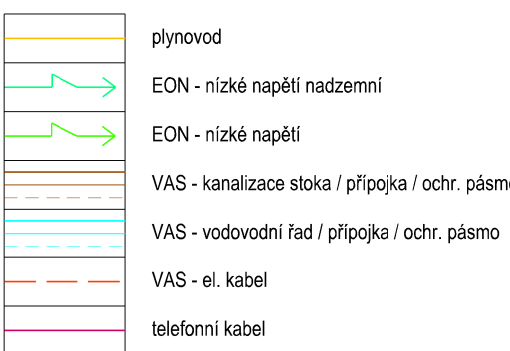

HRANICE ŘEŠENÉHO ÚZEMÍ

POZN. PŘED ZAPOČETIM PRACÍ BUDE ZAJIŠTĚNO VYTÝČENÍ INŽENÝRSKÝCH SÍTÍ U SPRACŮ SÍTĚ. PŘI PRÁCI BUDOU SÍTĚ CHRÁNĚNÝ PŘED POŠKOZENÍM, VÝKOPOVÉ PRÁCE V JEJICH BLÍZKOSTI BUDOU PROVÁDĚNÝ RUČNĚ DLE POŽADAVKŮ SPRÁVCE.

INVESTOR	Město Žďár nad Sázavou Žižkova 227/1, 591 31 Žďár nad Sázavou	Ing. Irena Martinec Lipusová zahradní architektura Černého 834/32, Brno, tel: 799 501 155 e-mail: i.lipusova@gmail.com	
NÁVRH ÚPRAVY	Ing. Irena Martinec Lipusová	DATUM	06/2016
ZODP. PROJETANT	Ing. Vítězslava Příkrýlová	STUPEŇ	DSP
ZAKÁZKA	NÁVRH ÚPRAVY ZELENĚ VEŘEJNÝCH PROSTRANSTVÍ V MÍSTNÍ ČÁSTI MĚSTA ŽĎÁR NAD SÁZAVOU - STRŽANOV	FORMÁT	4A4
NÁZEV VÝKRESU	NÁVRH SADOVÝCH ÚPRAV A - MARKŮV KOPEC	MĚŘÍTKO	1 : 250
		VÝKRES Č.	F.1.9