
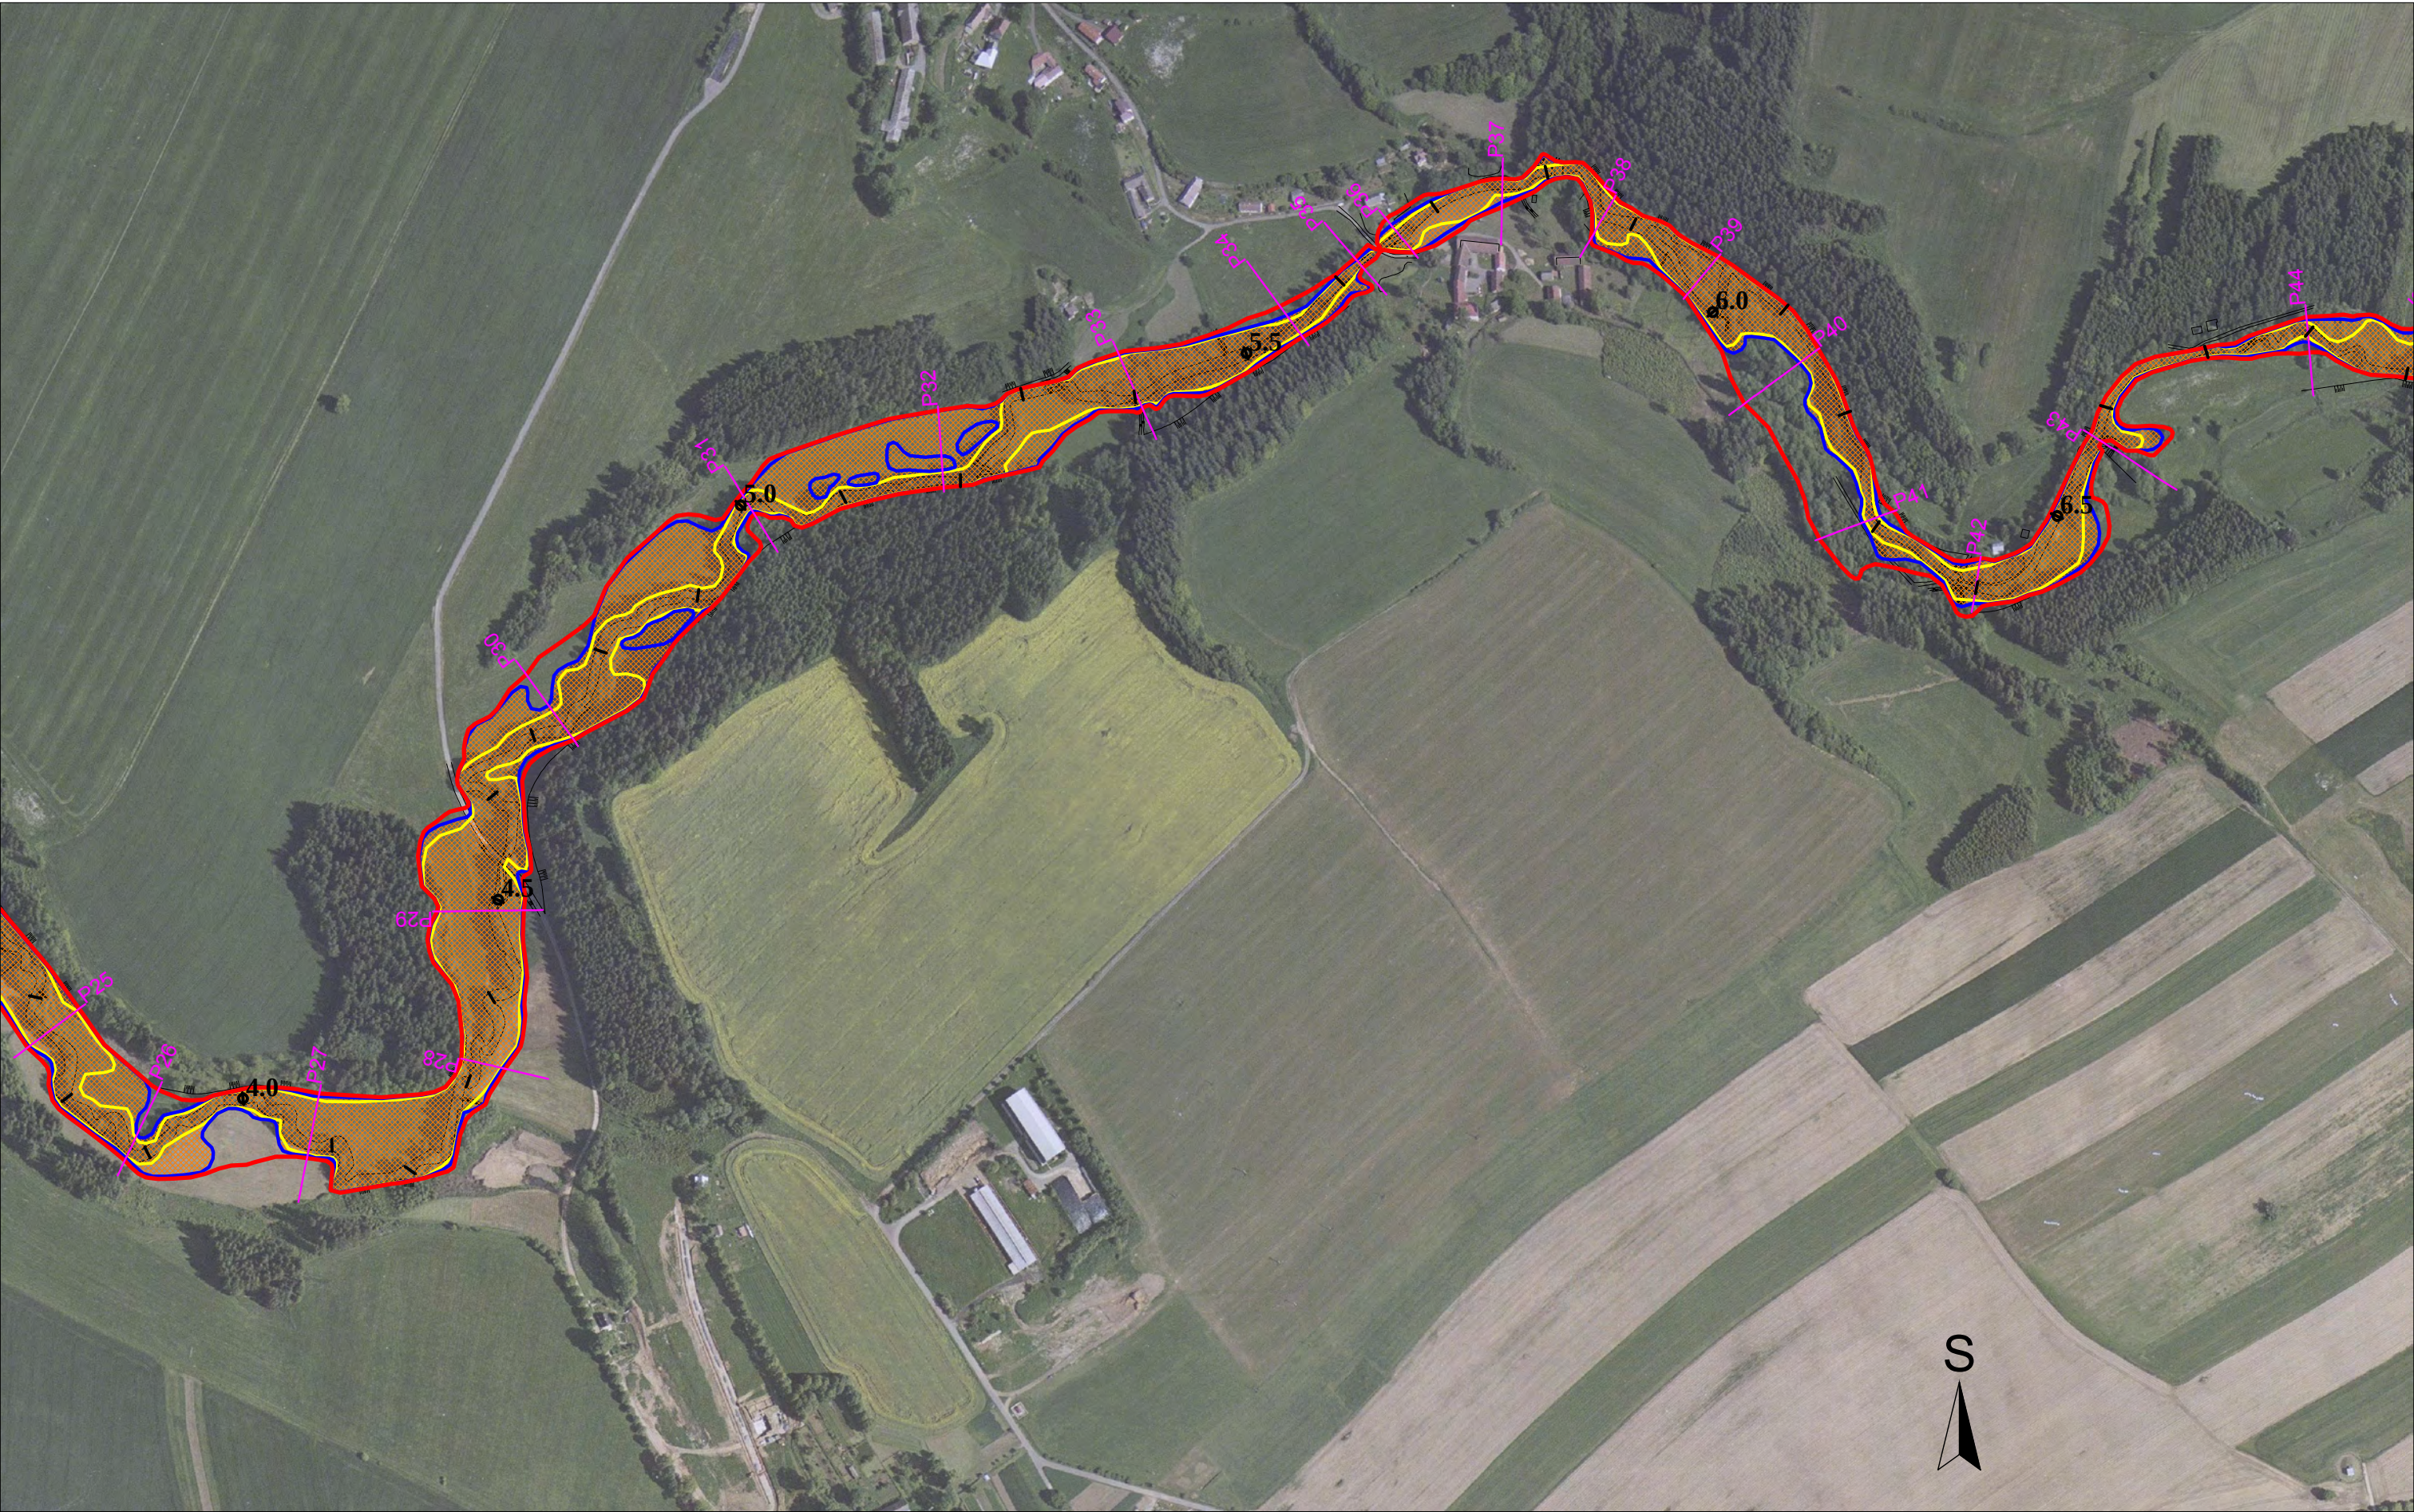
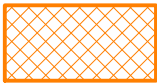


 

Mapový podklad © Český úřad zeměměřičský a katastrální

LEGENDA :	Q100	Q20	Q5		AKTIVNÍ ZÓNA ZÁPLAVOVÉHO ÚZEMÍ	PŘÍČNÝ PROFIL — P1	STANIČENÍ TOKU
							15.5
							(a' 500 m) (a' 100 m)

E - SITUACE ZÁPLAVY DMR4G
List 2 ... ř.km 3,6 - 6,9
1 : 5 000