


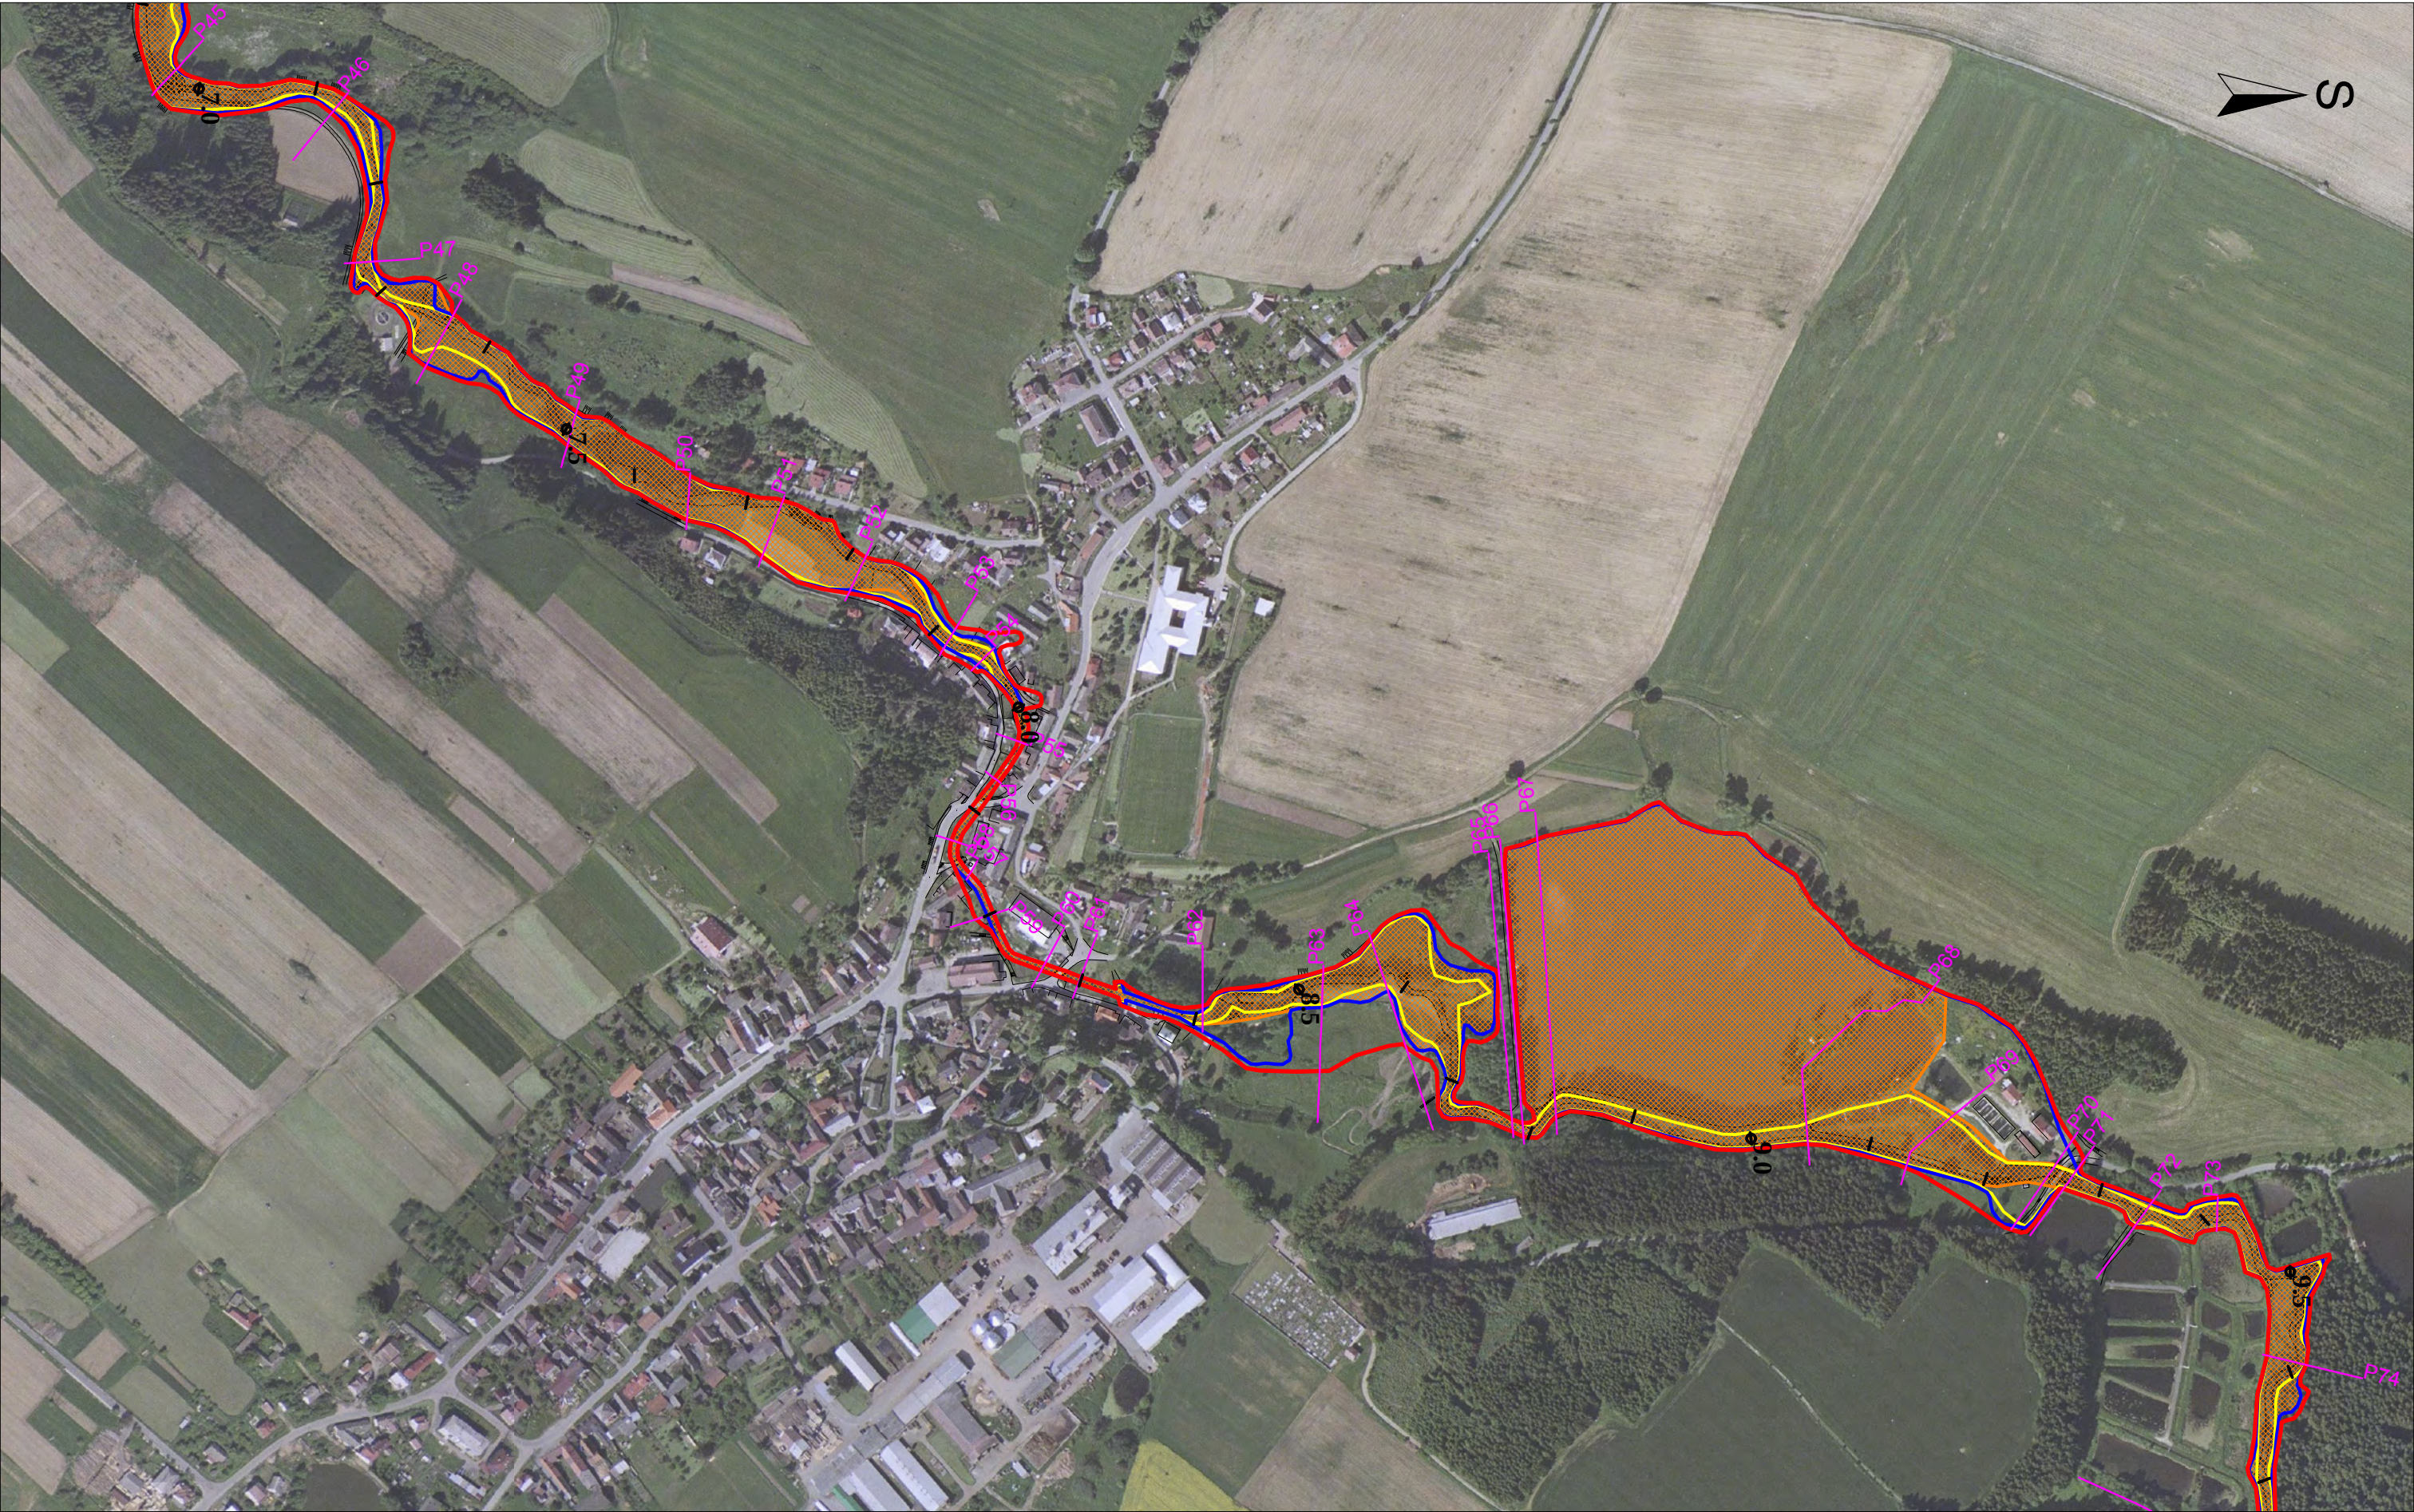

Mapový podklad © Český úřad zeměměřičský a katastrální

LEGENDA :

Q100

Q20

Q5

AKTIVNÍ ZÓNA
ZÁPLAVOVÉHO ÚZEMÍ

P1

PŘÍČNÝ PROFIL

15.5

STANIČENÍ TOKU

(a' 500 m)

(a' 100 m)

E - SITUACE ZÁPLAVY DMR4G
List 3 ... ř.km 6,9 - 9,7
1 : 5 000