


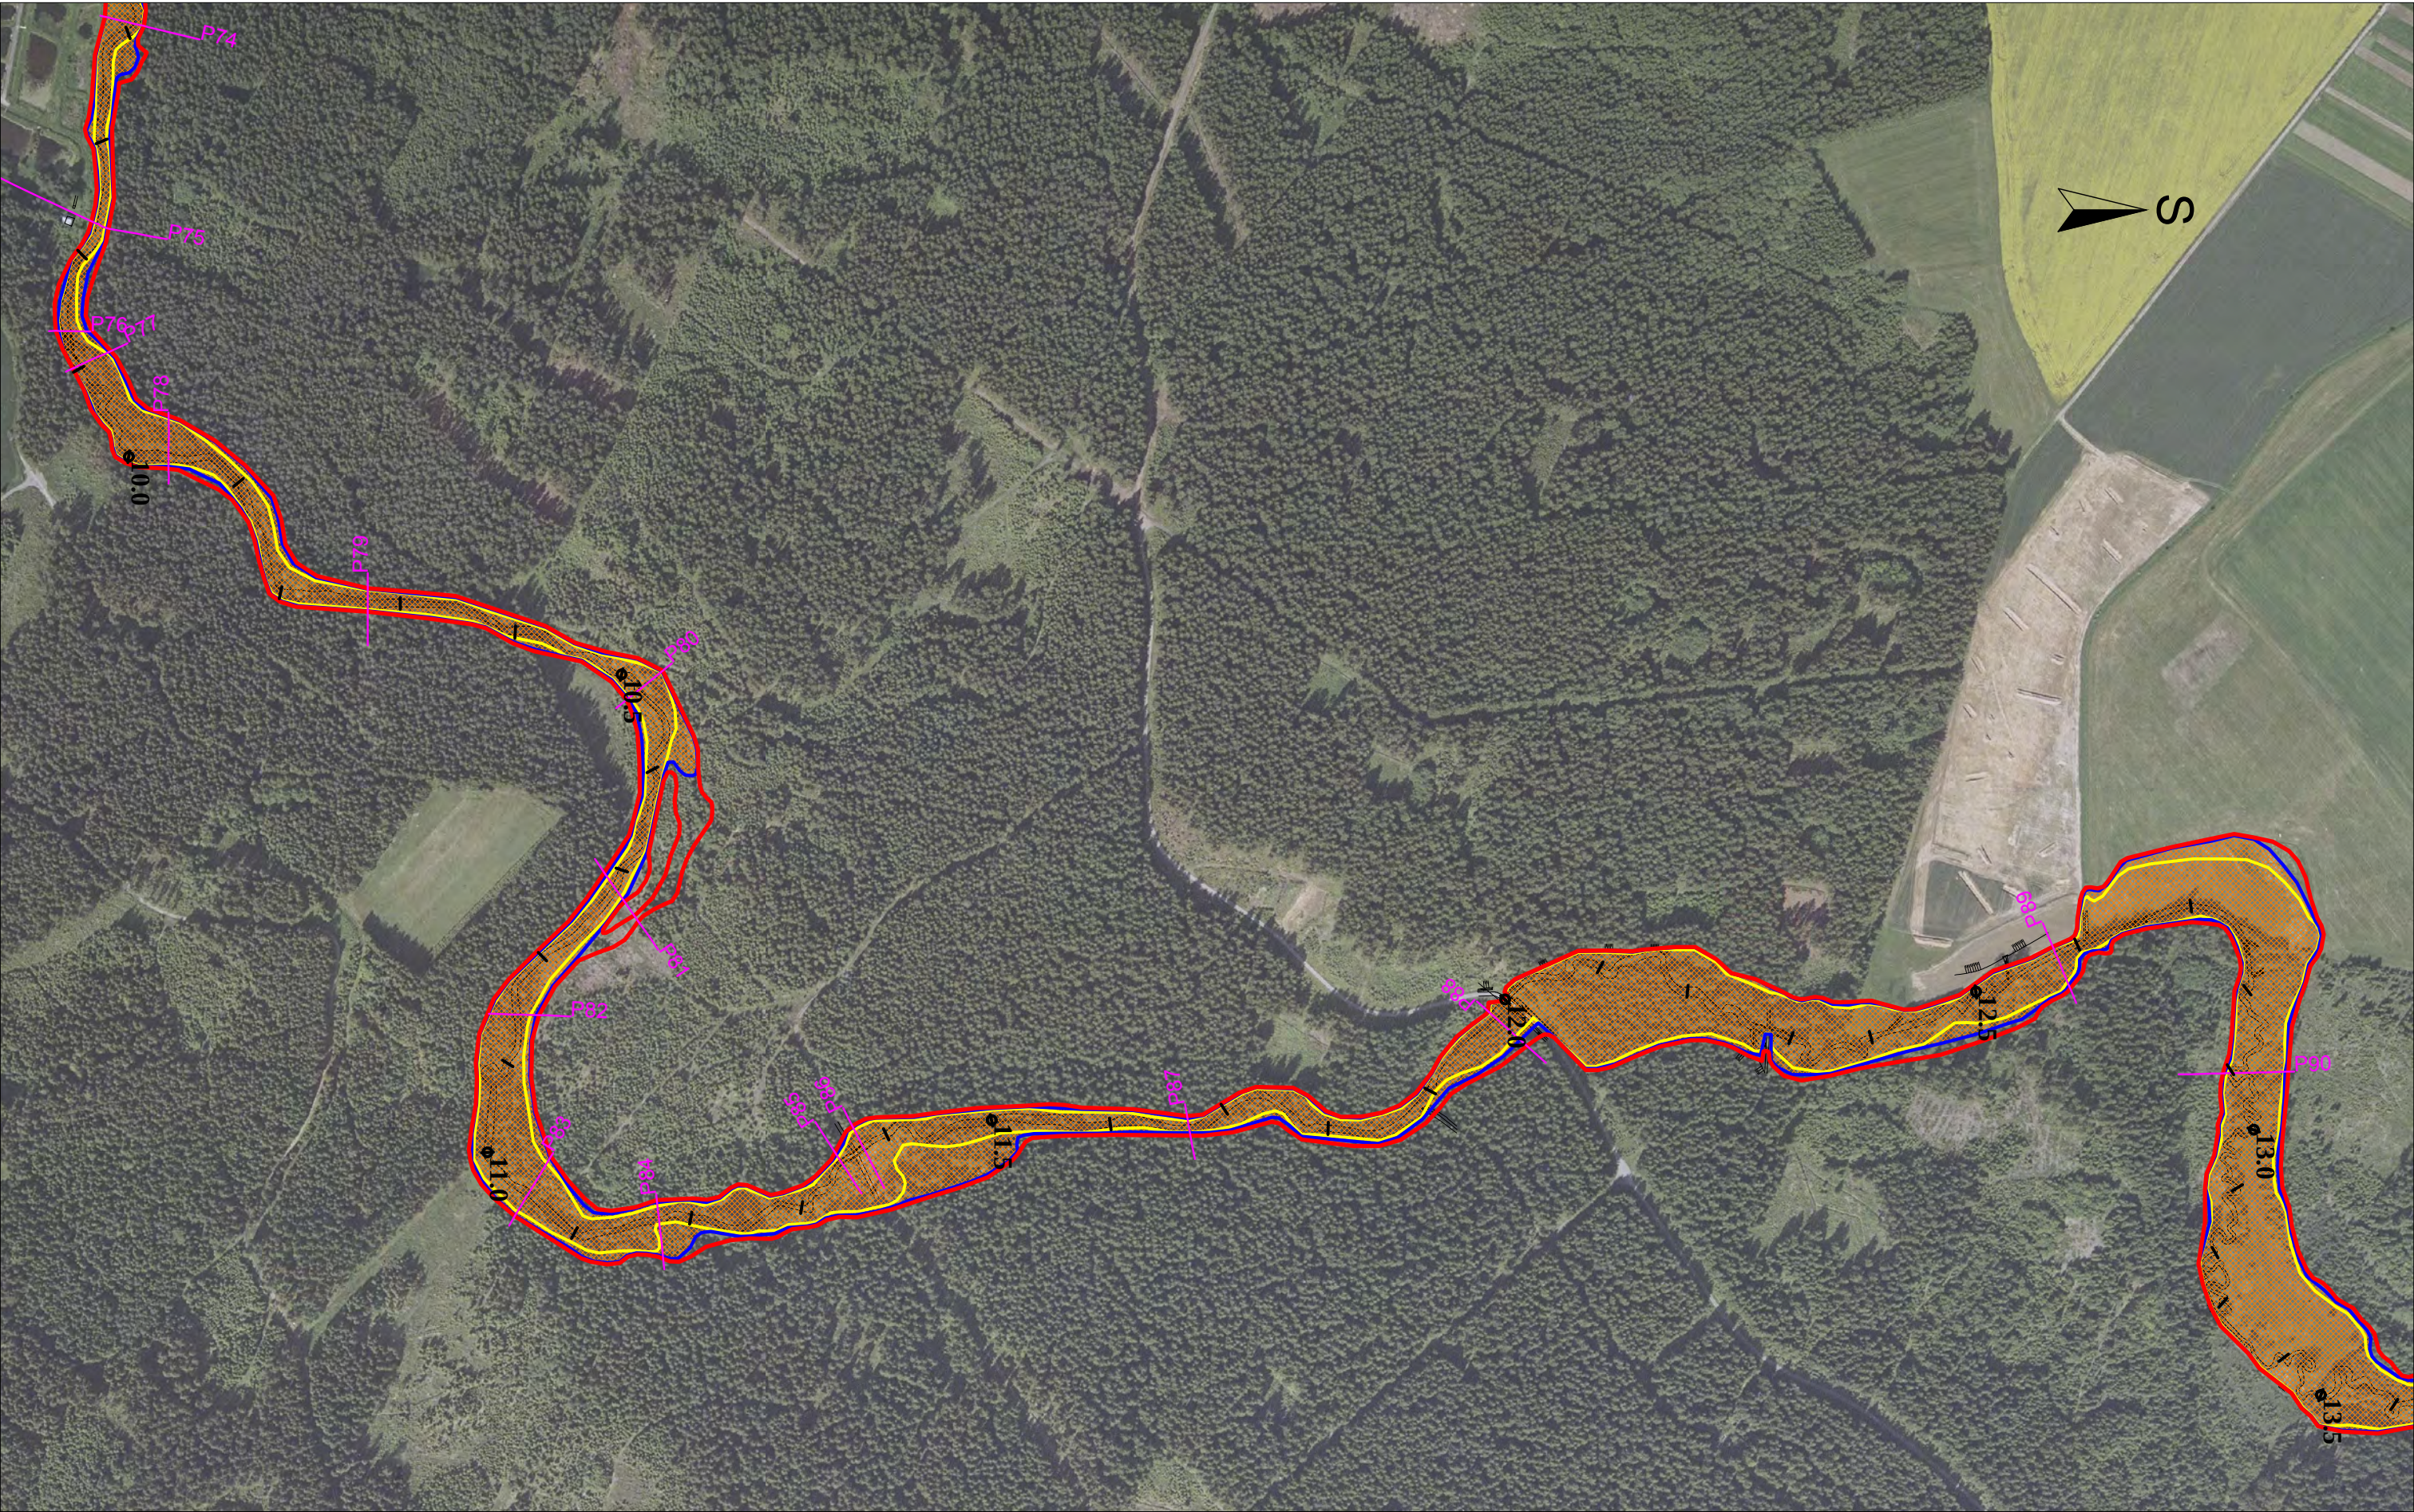

Mapový podklad © Český úřad zeměměřičský a katastrální

LEGENDA :	Q100	Q20	Q5		AKTIVNÍ ZÓNA ZÁPLAVOVÉHO ÚZEMÍ	PŘÍČNÝ PROFIL P1	STANIČENÍ TOKU
							15.5
							(a' 500 m) (a' 100 m)

E - SITUACE ZÁPLAVY DMR4G
List 4 ... ř.km 9,6 - 13,6
1 : 5 000