


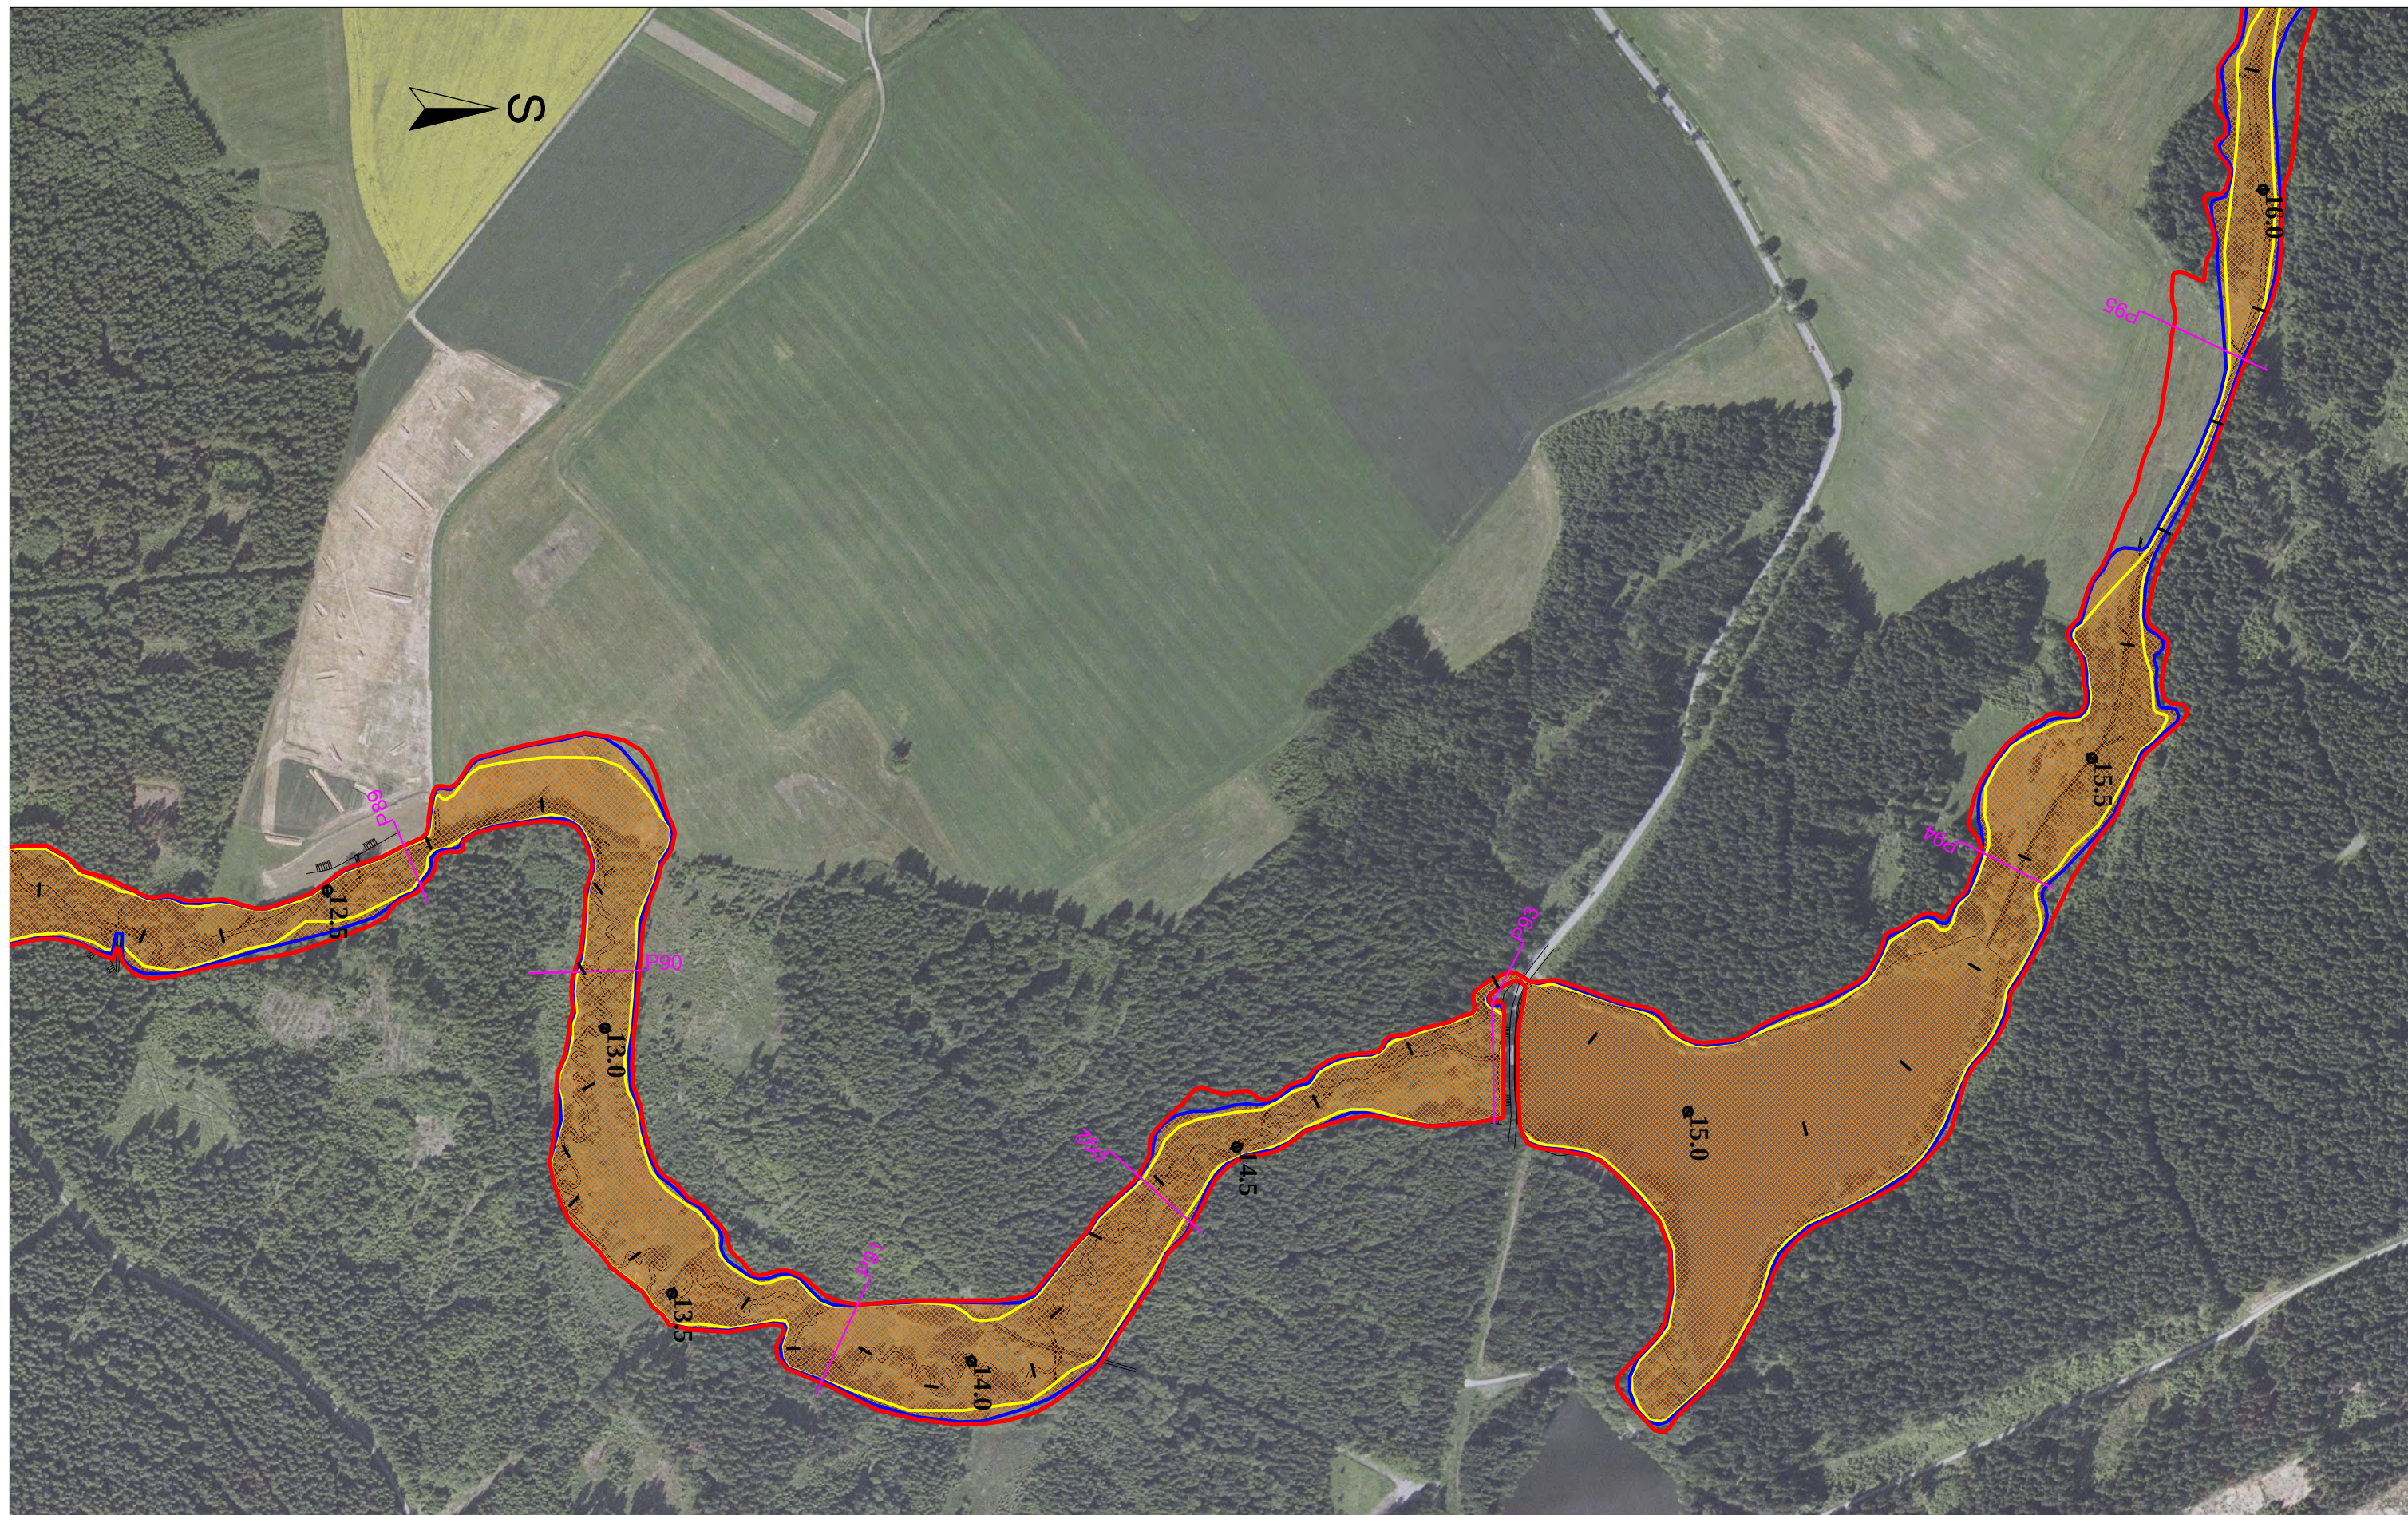

Mapový podklad © Český úřad zeměměřičský a katastrální

LEGENDA :

Q100

Q20

Q5



AKTIVNÍ ZÓNA
ZÁPLAVOVÉHO ÚZEMÍ

PŘÍČNÝ PROFIL

P1

STANIČENÍ TOKU

15.5

(a' 500 m) (a' 100 m)

E - SITUACE ZÁPLAVY DMR4G

List 5 ... ř.km 12,2 - 16,1

1 : 5 000