


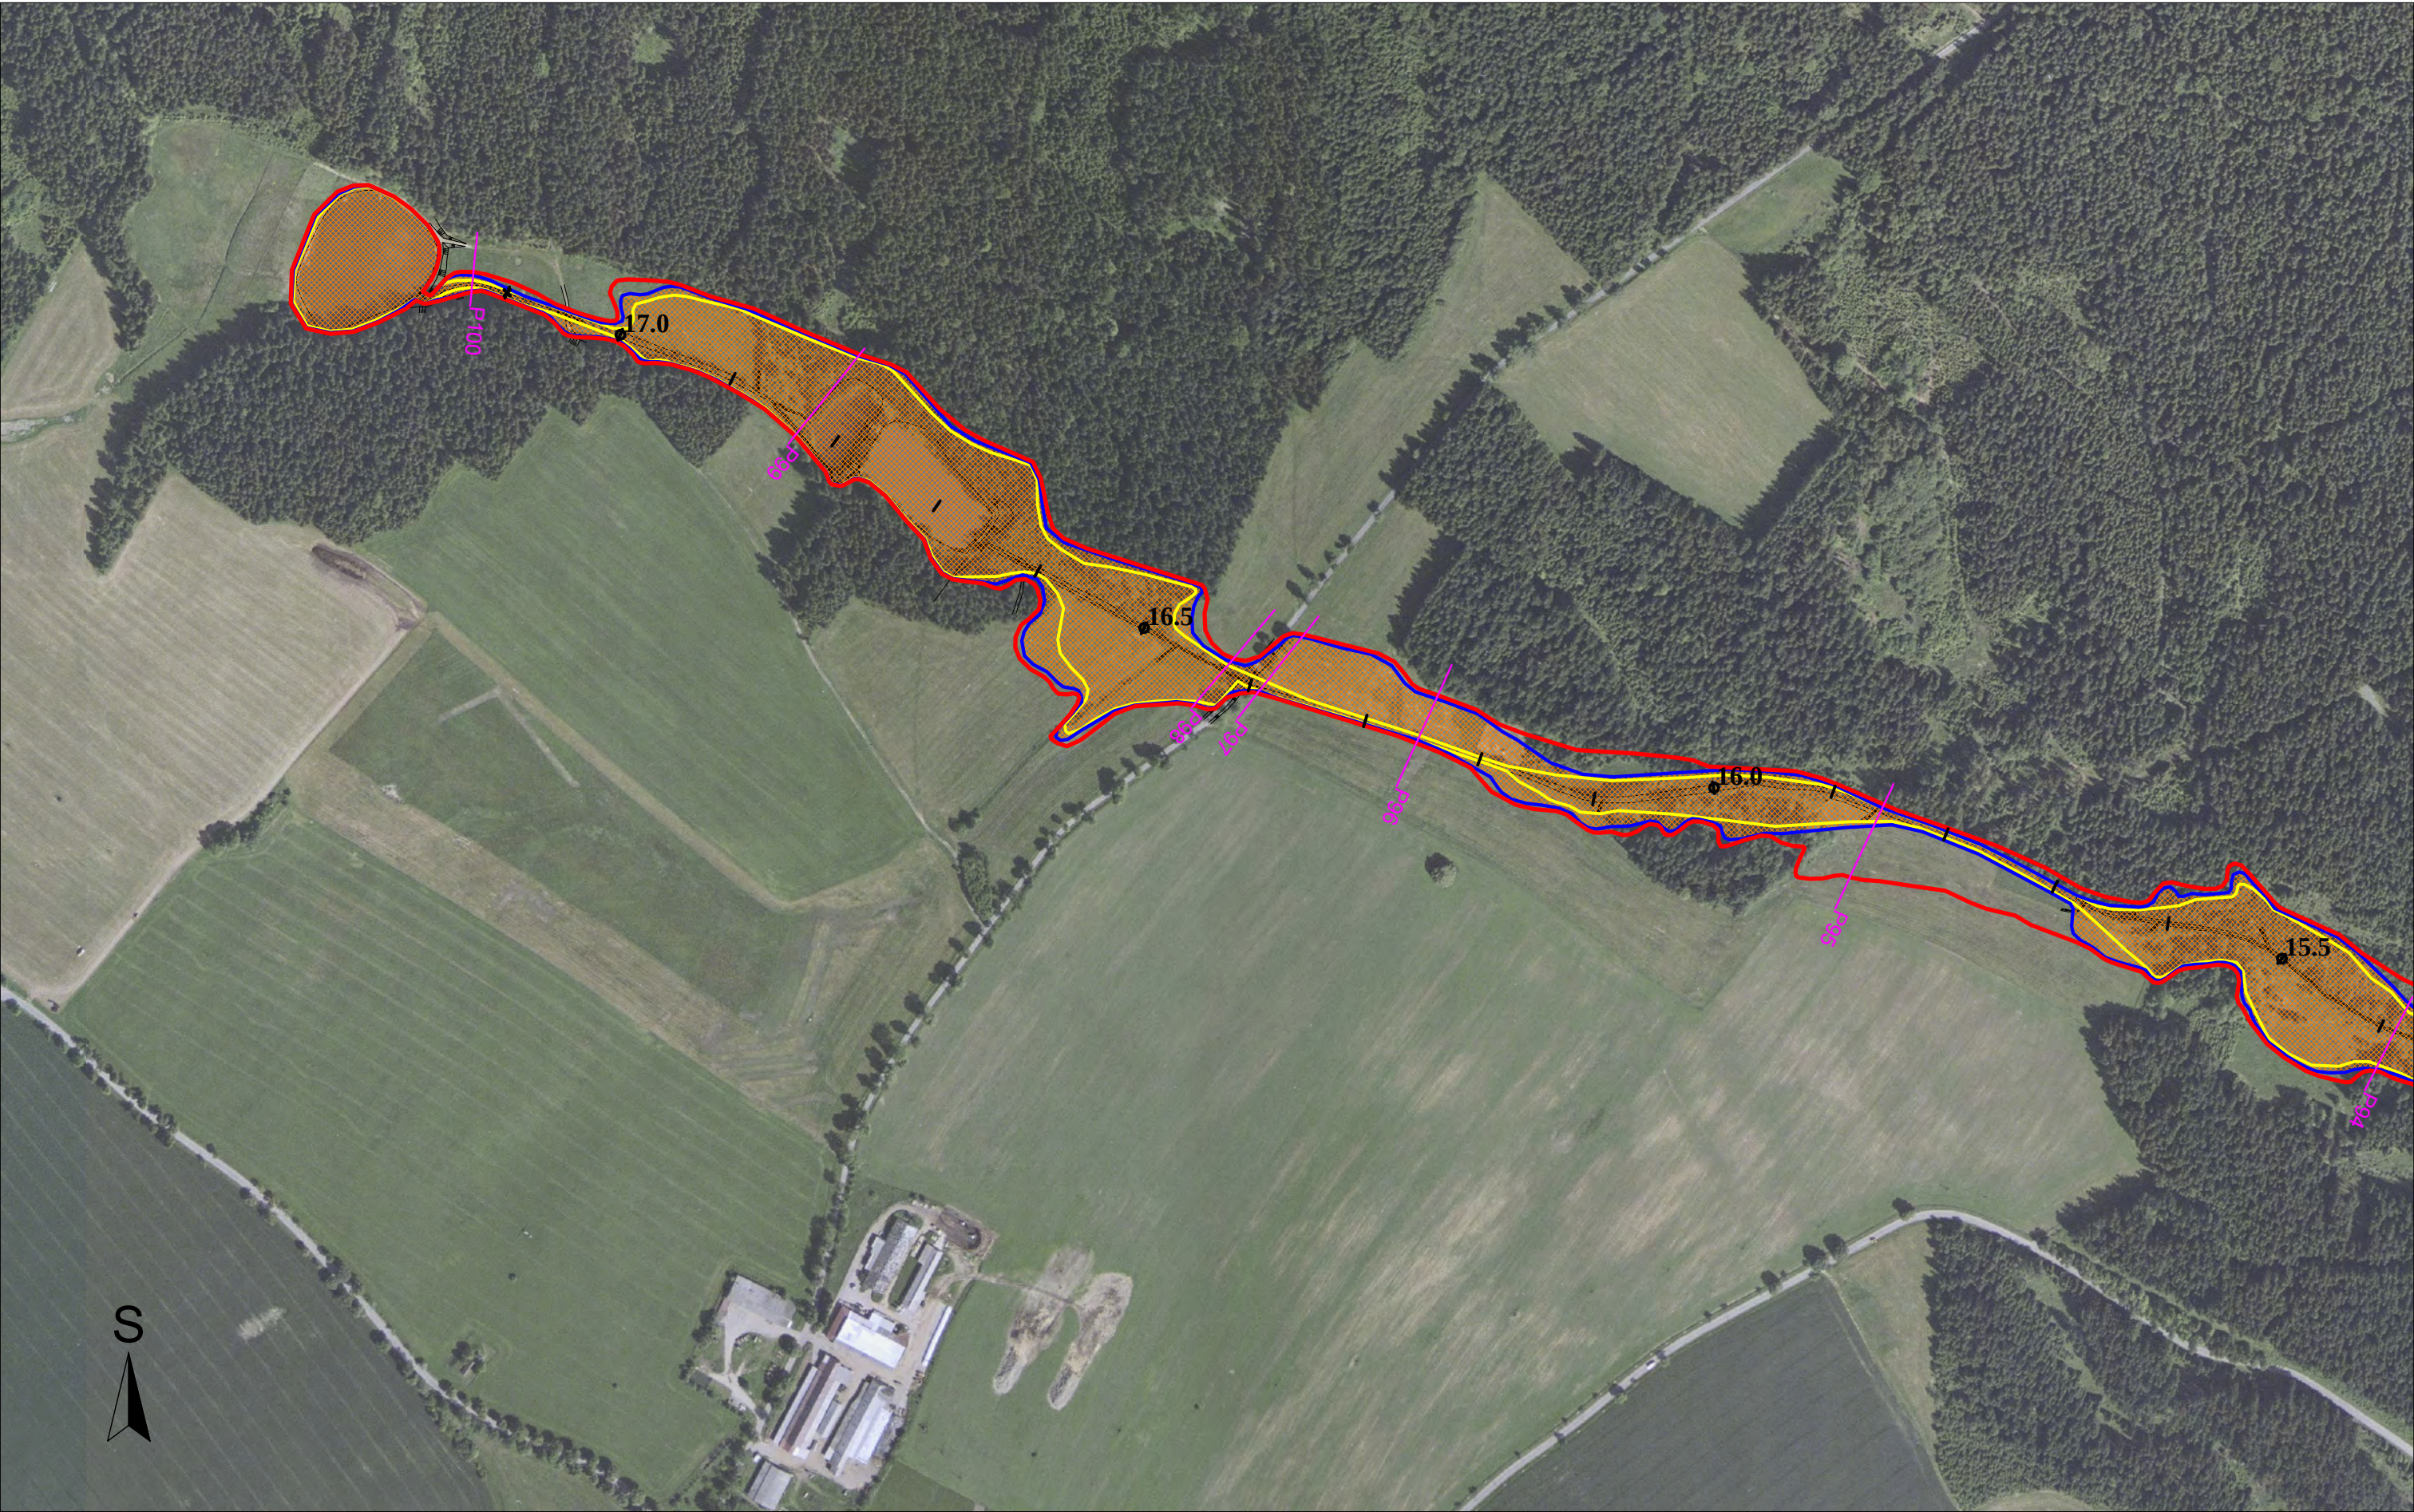

Mapový podklad © Český úřad zeměměřičský a katastrální

LEGENDA :

Q100

Q20

Q5

AKTIVNÍ ZÓNA
ZÁPLAVOVÉHO ÚZEMÍ

PŘÍČNÝ PROFIL

P1

STANIČENÍ TOKU

15.5

(a' 500 m)

—

(a' 100 m)

E - SITUACE ZÁPLAVY DMR4G
List 6 ... ř.km 15,4 - 17,2
1 : 5 000