


ZMĚNA Č.3 ÚP BŘEZÍ NAD OSLAVOU

KOORDINAČNÍ VÝKRES

LIMITY A HODNOTY	
	ÚZEMÍ S ARCHEOLOGICKÝMI NÁLEZY KATEGORIE II (PŘEDPOKLÁDANÁ ÚZEMÍ)
	VZDÁLENOST 30 M OD OKRAJE PUPFL
	MELIORACE BODOVÉ
	MELIORACE LINIOVÉ
	MELIORACE PLOŠNÉ
	VODOVOD
	VEDENÍ VN ELEKTRICKÉ ENERGIE
	VEDENÍ MN ELEKTRICKÉ ENERGIE
	TRAFOSTANICE
	STL PLYNOVOD
	RADIORELÉOVÁ TRASA
	SDĚLOVACÍ SÍŤ
	NEGATIVNÍ VLV ČISTIŘNY ODPADNÍCH VOD
	OCHRANNÁ PÁSMO TRAS DOPRAVNÍ INFRASTRUKTURY
	OCHRANNÁ PÁSMO TRAS TECHNICKÉ INFRASTRUKTURY
	NEMOVITÁ KULTURNÍ PAMÁTKA
	VÁLEČNÝ HROB - PIETNÍ MÍSTO
	AKTIVNÍ ZÓNA ZÁPLAVOVÉHO ÚZEMÍ
	ZÁPLAVOVÉ ÚZEMÍ S PERIODICITOU 100 LET
	LOKALITY VÝSKYTU ZVLÁŠTĚ CHRÁNĚNÝCH DRUHŮ ROSTLIN A ŽIVOČICHŮ S NÁRODNÍM VÝZNAMEM
	CHRÁNĚNÁ KRAJINNÁ OBLAST ŽDÁRSKÉ VRCHY
	PŘÍRODNÍ PARK BOHDALOVSKO
	PODDOLOVANÉ ÚZEMÍ
	VODNÍ TOKY

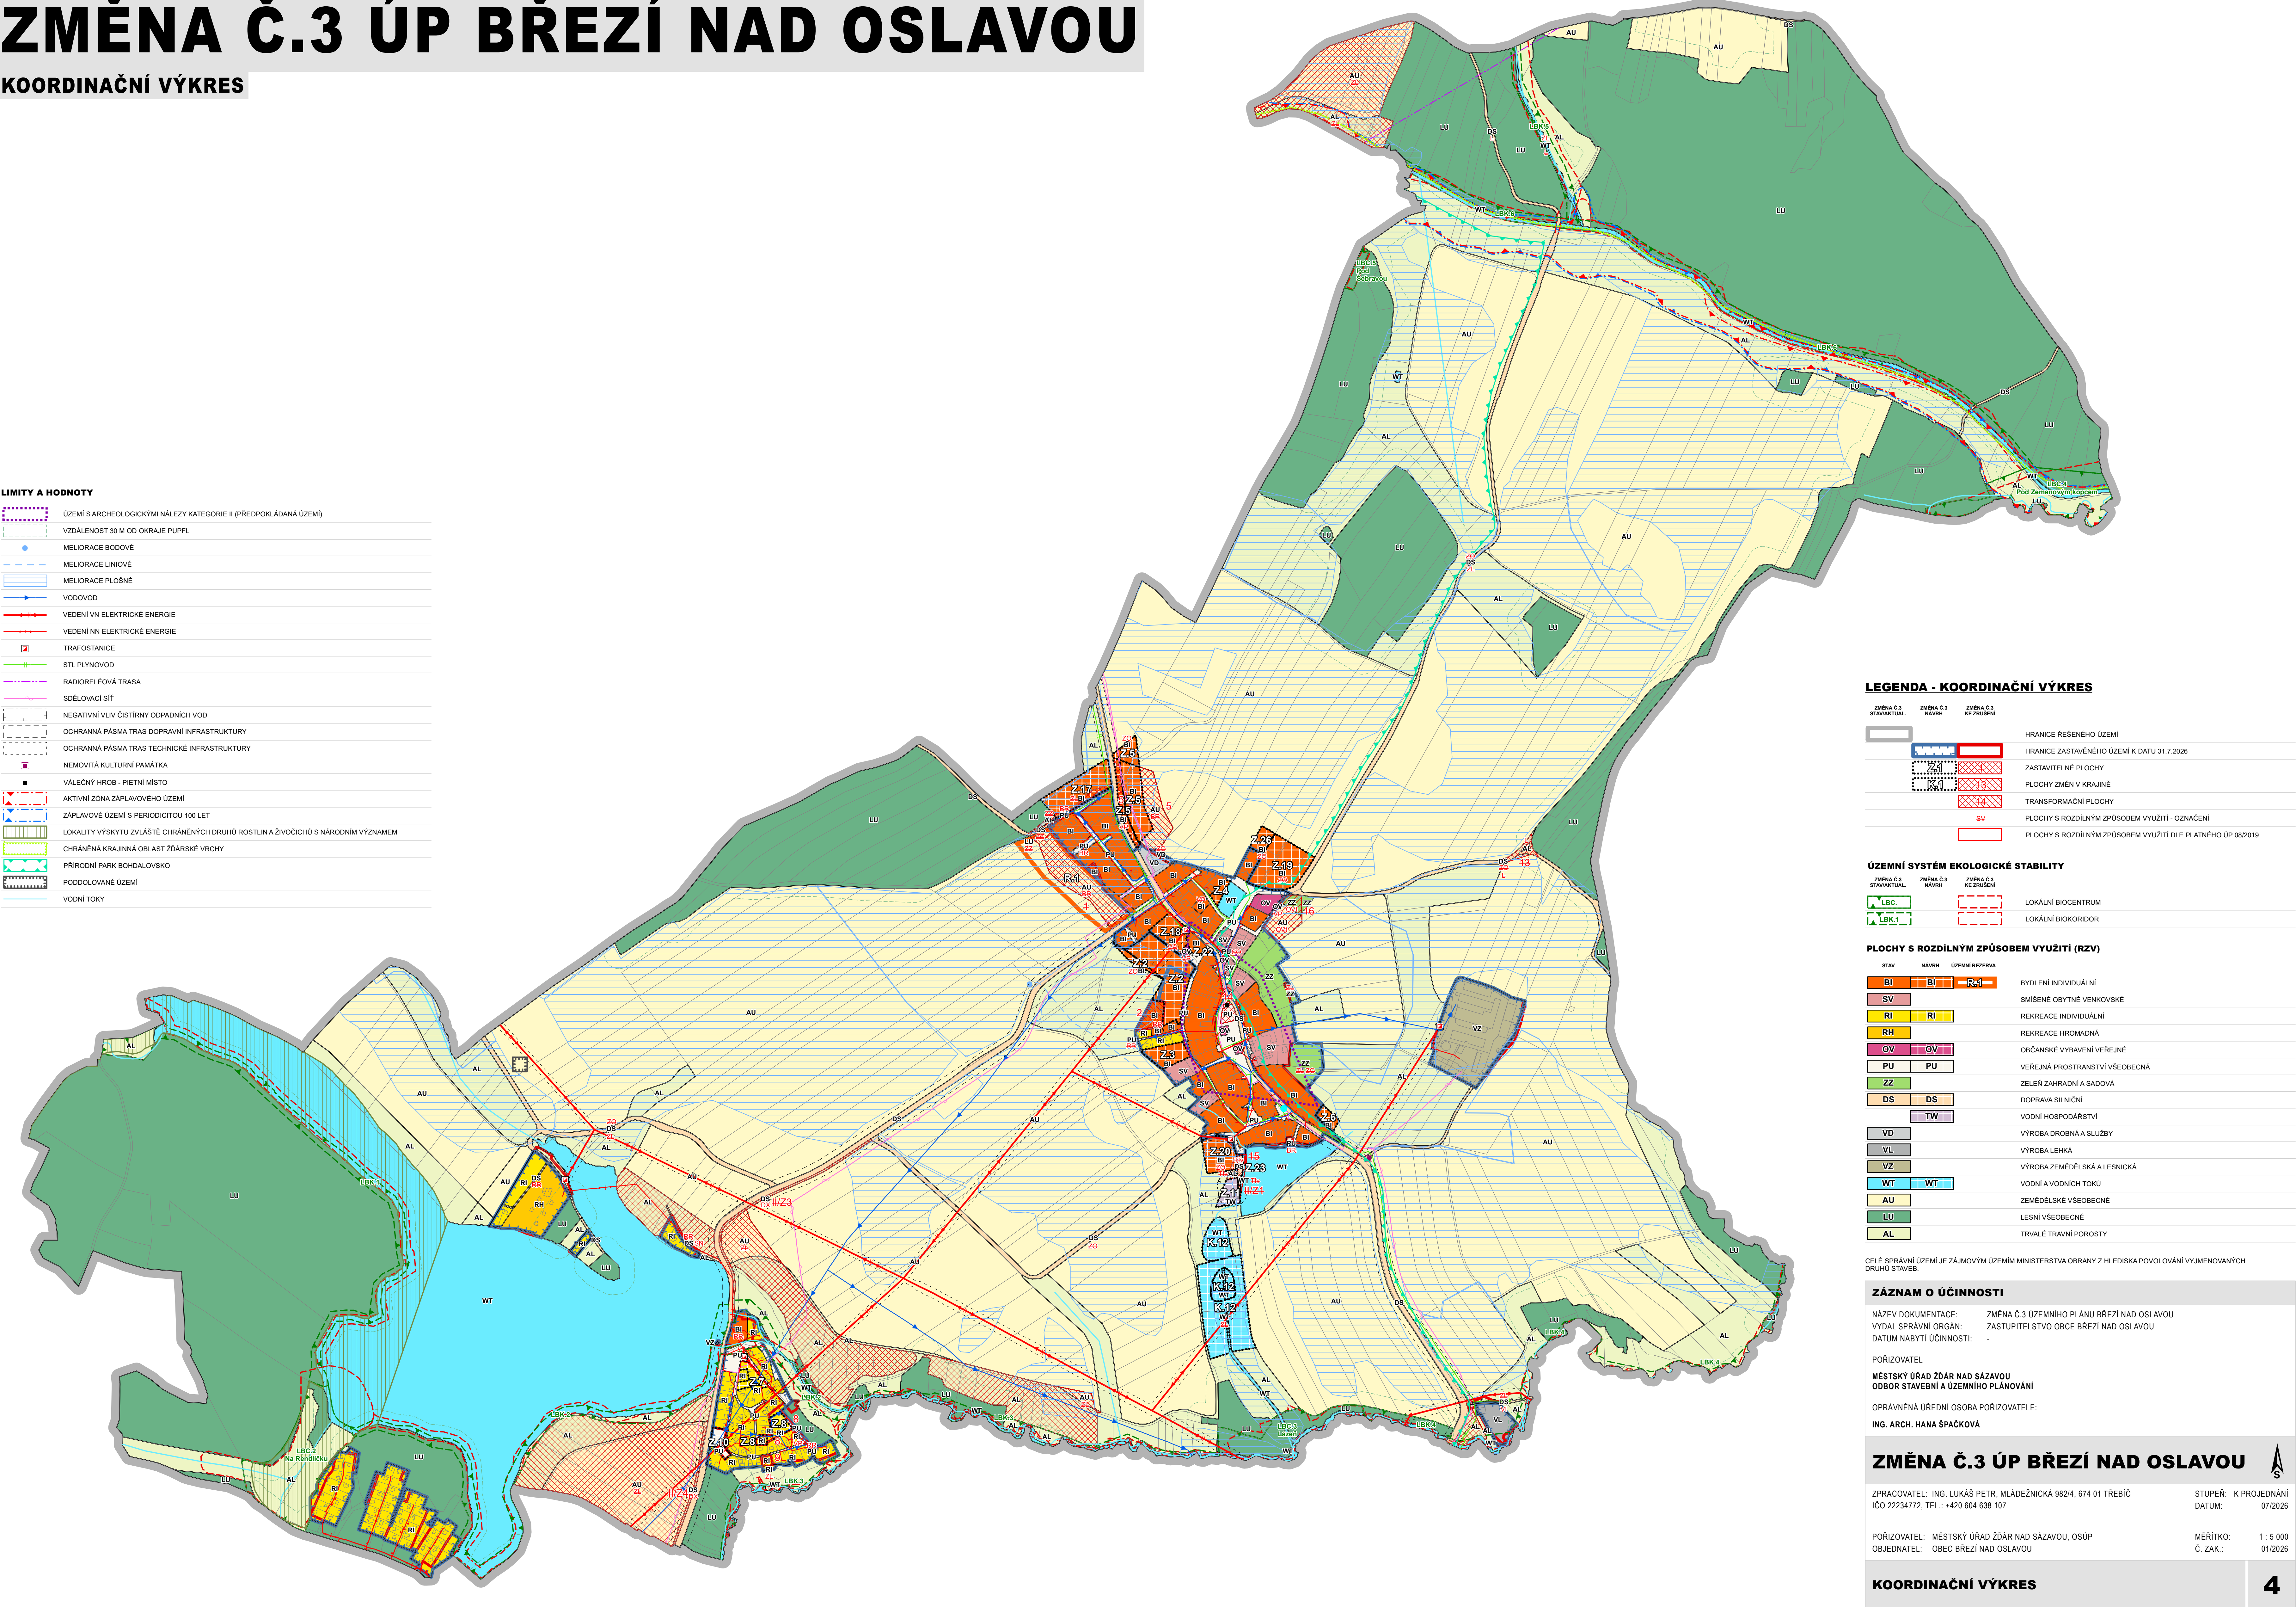

LEGENDA - KOORDINAČNÍ VÝKRES		
HRANICE ŘEŠENÉHO ÚZEMÍ		
HRANICE ZASTAVĚNÉHO ÚZEMÍ K DATU 31.7.2026		
ZASTAVITELNÉ PLOCHY		
PLOCHY ZMĚN V KRAJINĚ		
TRANSFORMAČNÍ PLOCHY		
PLOCHY S ROZDÍLNÝM ZPŮSOBEM VYUŽITÍ - OZNAČENÍ		
SV		
PLOCHY S ROZDÍLNÝM ZPŮSOBEM VYUŽITÍ DLE PLATNÉHO ÚP 08/2019		

ÚZEMNÍ SYSTÉM EKOLOGICKÉ STABILITY		
LOKÁLNÍ BIOCENTRUM		
LOKÁLNÍ BIOKORIDOR		

PLOCHY S ROZDÍLNÝM ZPŮSOBEM VYUŽITÍ (RZV)		
STAV	NÁVRH	ÚZEMNÍ REZERVA
BI	BI	R-1
SV		
RI	RI	
RH		
OV	OV	
PU	PU	
ZZ		
DS	DS	
VD		
VL		
VZ		
WT	WT	
AU		
LU		
AL		
BYDLENÍ INDIVIDUÁLNÍ		
SMÍŠENÉ OBYTNÉ VENKOVSKÉ		
REKREACE INDIVIDUÁLNÍ		
REKREACE HROMADNÁ		
OBYČNÉ VYBAVENÍ VEŘEJNÉ		
VEŘEJNÁ PROSTRANSTVÍ VŠEOBECNÁ		
ZELEN ZAHRADNÍ A SADOVÁ		
DOPRAVA SILNIČNÍ		
VODNÍ HOSPODÁŘSTVÍ		
VÝROBA DROBNÁ A SLUŽBY		
VÝROBA LEHKÁ		
VÝROBA ZEMĚDĚLSKÁ A LESNICKÁ		
VODNÍ A VODNÍCH TOKŮ		
ZEMĚDĚLSKÉ VŠEOBECNÉ		
LESNÍ VŠEOBECNÉ		
TRVALÉ TRAVNÍ POROSTY		

CELÉ SPRÁVNÍ ÚZEMÍ JE ZÁJMOVÝM ÚZEMÍM MINISTERSTVA OBRANY Z HLEDISKA POVOLOVÁNÍ VYJEMENOVANÝCH DRUHŮ STAVEB.

ZÁZNAM O ÚČINNOSTI

NÁZEV DOKUMENTACE: ZMĚNA Č.3 ÚZEMNÍHO PLÁNU BŘEZÍ NAD OSLAVOU
VYDAL SPRÁVNÍ ORGÁN: ZASTUPITELSTVO OBCE BŘEZÍ NAD OSLAVOU
DATUM NABYTÍ ÚČINNOSTI: -

PORÍZOVATEL
MĚSTSKÝ ÚŘAD ŽDĚR NAD SÁZAVOU
ODBOR STAVEBNÍ A ÚZEMNÍHO PLÁNOVÁNÍ

OPRÁVNĚNÁ ÚŘEDNÍ OSOBA PORÍZOVATELE:
ING. ARCH. HANA ŠPAČKOVÁ

ZMĚNA Č.3 ÚP BŘEZÍ NAD OSLAVOU

ZPRACOVATEL: ING. LUKAŠ PETR, MLÁDEŽNICKÁ 982/4, 674 01 TŘEBÍČ
IČO 22234772, TEL.: +420 604 638 107
STUPEŇ: K PROJEDNÁNÍ
DATUM: 07/2026

PORÍZOVATEL: MĚSTSKÝ ÚŘAD ŽDĚR NAD SÁZAVOU, OSŮP
OBJEDNATEL: OBEC BŘEZÍ NAD OSLAVOU
MĚŘÍTKO: 1 : 5 000
Č. ZAK.: 01/2026

KOORDINAČNÍ VÝKRES

4