
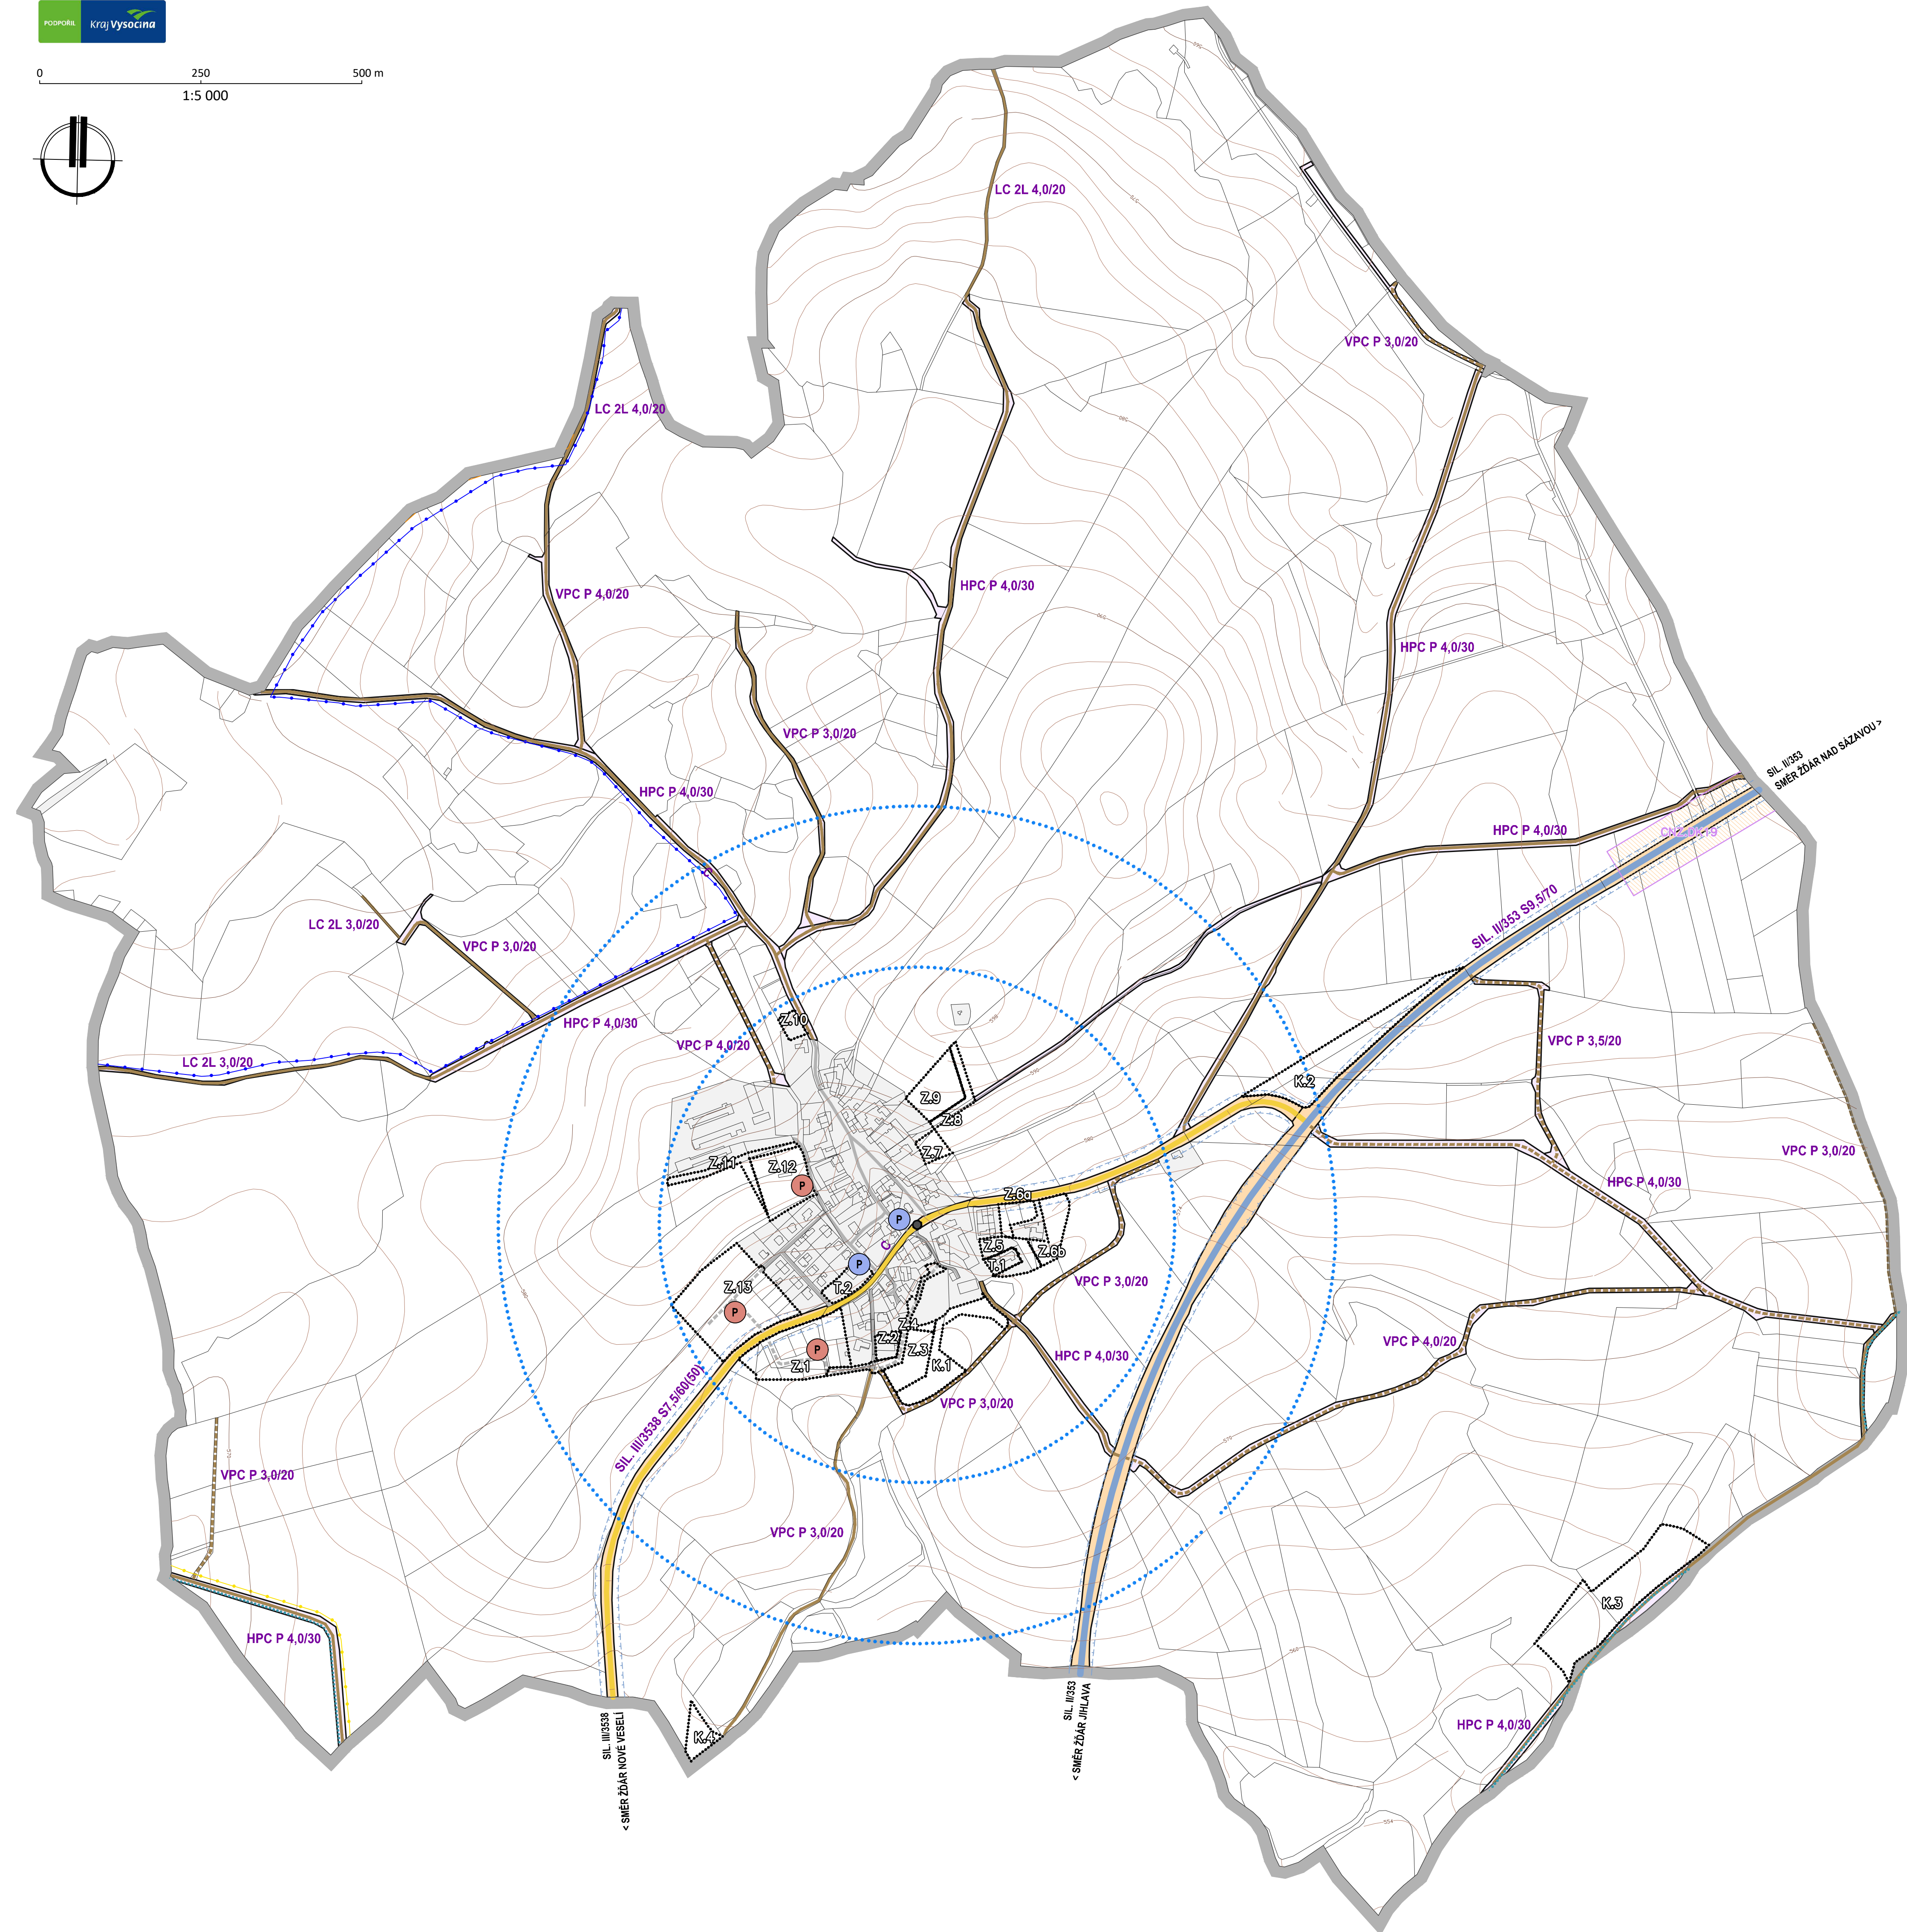
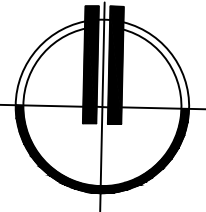
 


 

HRANICE A KORIDORY	
	Řešené území
	Zastavěné území k 11.11.2025
	Zastavitelná plocha
	Transformační plocha
	Plocha změny v krajině
	Koridor dopravní infrastruktury ZÚR Krv silnice II/353 - homogenizace

VYBRANÉ PLOCHY S ROZDÍLNÝM ZPŮSOBEM VYUŽITÍ		
GRAFICKÉ ZNÁZORŇENÍ		Plochy dopravní infrastruktury doprava silniční doprava jiná
STAV	NÁVRH	

DOPRAVNÍ INFRASTRUKTURA	
GRAFICKÉ ZNÁŠORNĚNÍ	
STAV	NÁVRH
	Silnice II. třídy
	Silnice III. třídy
	Ochranné pásmo silnice
	Místní komunikace
	Účelová komunikace
	Značená pěší turistická trasa
	Značená cyklotrasa
	Autobusová zastávka
	Izochrona dostupnosti 5 a 8 minut zastávek veřejné dopravy
	 Parkoviště
XXX	Označení komunikace, kategorie

VRSTEVNICE	
	Interval vrstevnic po 2 m

NÁVRH PRO OPAKOVANÉ PROJEDNÁNÍ

ÚZEMNÍ PLÁN BUDEČ

ODŮVODNĚNÍ

ZPRACOVATEL: STUDIO-P S.R.O., NÁDRAŽNÍ 2186/52, 591 01 ŽDÁR NAD SÁZAVOU, IČ: 09960953
ZPRACOVATELSKÝ KOLEKTIV: ING. ARCH. JAN PSOTA, PAVEL ONDŘÁČEK, Bc. KLÁRA ONDŘÁČKOVÁ,
SAMUEL ČIERNIK, VÍT ONDŘÁČEK

POŘIZOVATEL : MĚÚ ŽDÁR NAD SÁZAVOU, ODBOR STAVEBNÍ A ÚZEMNÍHO PLÁNOVÁNÍ
ZAKÁZKOVÉ ČÍSLO : 2023A03 MĚŘÍTKO : 1: 5000 DATUM : PROSINEC 2025

DOPLŇUJÍCÍ VÝKRES DOPRAVNÍ INFRASTRUKTURA

VÝKRES ČÍSLO :

04