


HRANICE A KORIDORY	
	Řešené území
	Zastavěné území k 11.11.2025
	Zastavitelná plocha
	Transformační plocha
	Plocha změny v krajině
	Koridor dopravní infrastruktury ZÚR KrV silnice II/353 - homogenizace

ENERGETIKA, ELEKTRONICKÉ KOMUNIKACE		
STAV	NÁVRH	
		Elektrické vedení VVN 110 kV
		Ochranné pásmo el. vedení VVN
		Elektrické vedení VN 22 kV
		Ochranné pásmo el. vedení VN
		Trafostanice zděná věžová 250 kVA
		Elektrické vedení NN
		Středotlakový plynovod STL + OP plynovodu
		Radioreléová trasa
		Ochranné pásmo komunikačního vedení
		Komunikační vedení

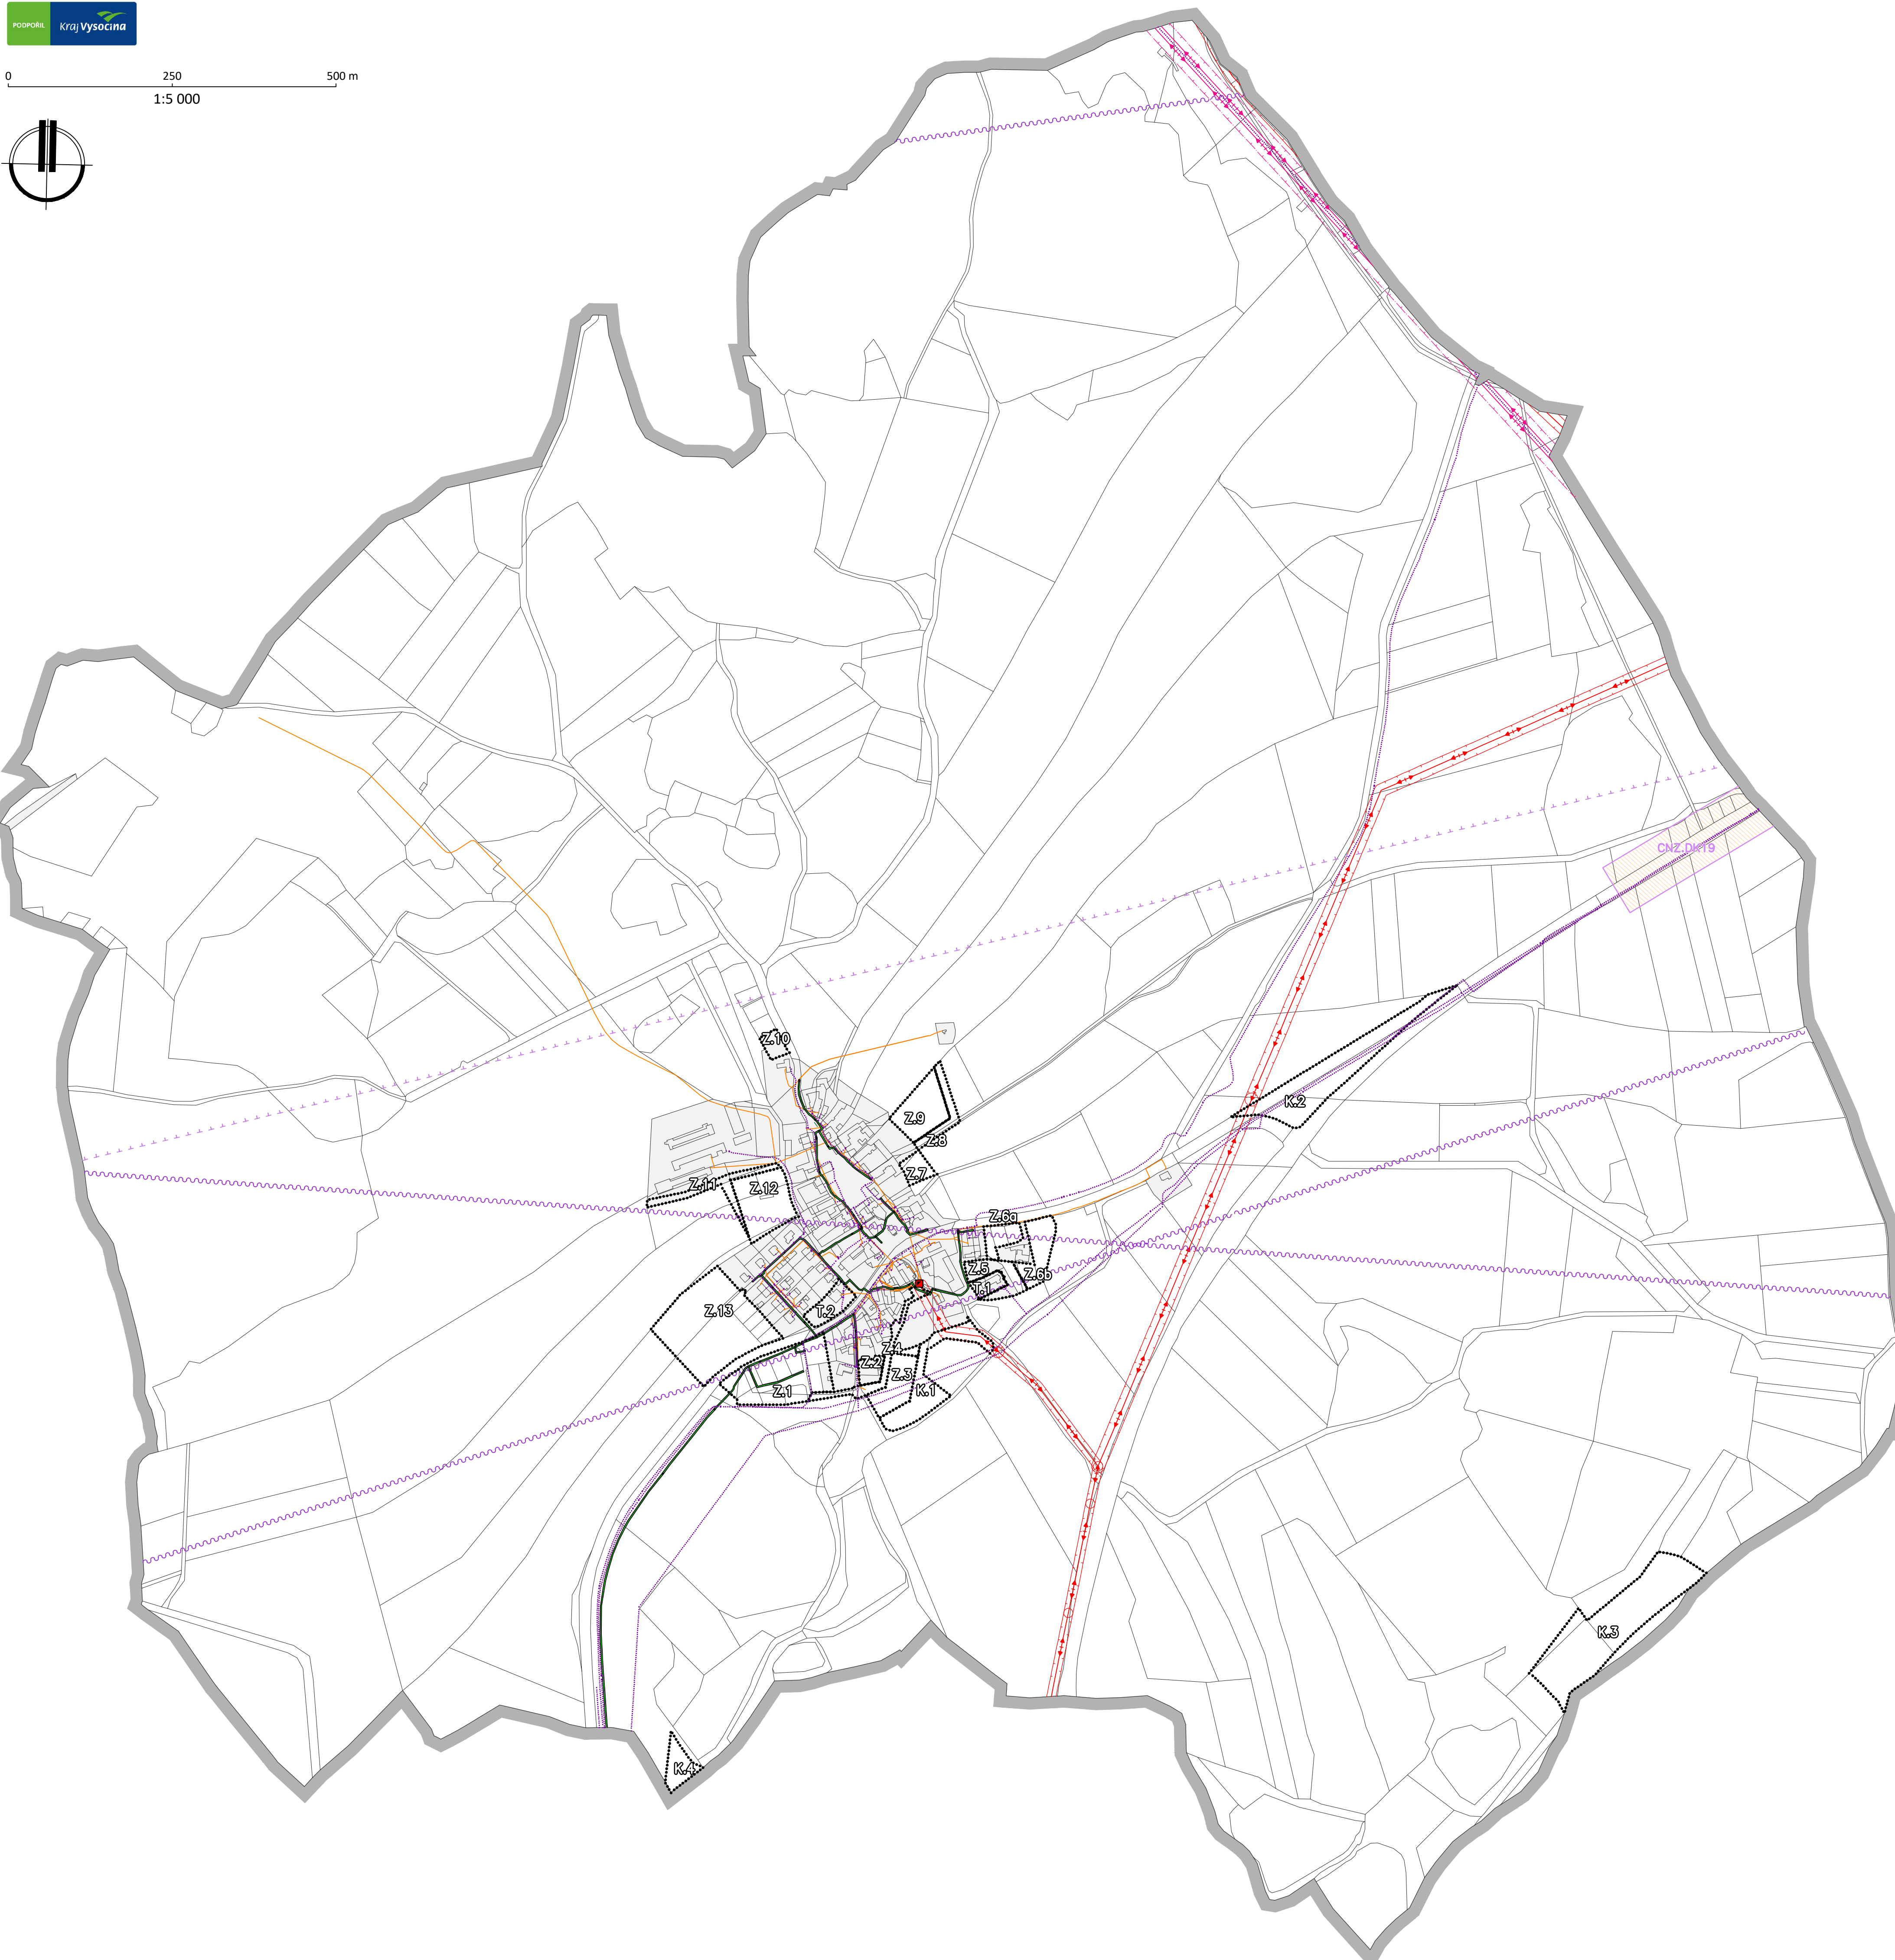

**NÁVRH PRO OPAKOVANÉ PROJEDNÁNÍ**

**ÚZEMNÍ PLÁN BUDEČ ODŮVODNĚNÍ**

ZPRACOVATEL: STUDIO-P S.R.O., NÁDRÁŽNÍ 2186/52, 591 01 ŽDĀR NAD SÁZAVOU, IČ: 09960953  
 ZPRACOVATELSKÝ KOLEKTIV: ING. ARCH. JAN PSOTA, PAVEL ONDRÁČEK, Bc. KLÁRA ONDRÁČKOVÁ, SAMUEL ČIERNIK, VÍT ONDRÁČEK  
 POŘIZOVATEL: MĚÚ ŽDĀR NAD SÁZAVOU, ODBOR STAVEBNÍ A ÚZEMNÍHO PLÁNOVÁNÍ  
 ZAKÁZKOVÉ ČÍSLO: 2023A03 MĚŘÍTKO: 1:5000 DATUM: PROSINEC 2025